TRATTO 17-18 - VIABILITÀ DI IMPIANTO - POSTAZIONE AEROGENERATORE WTG 9

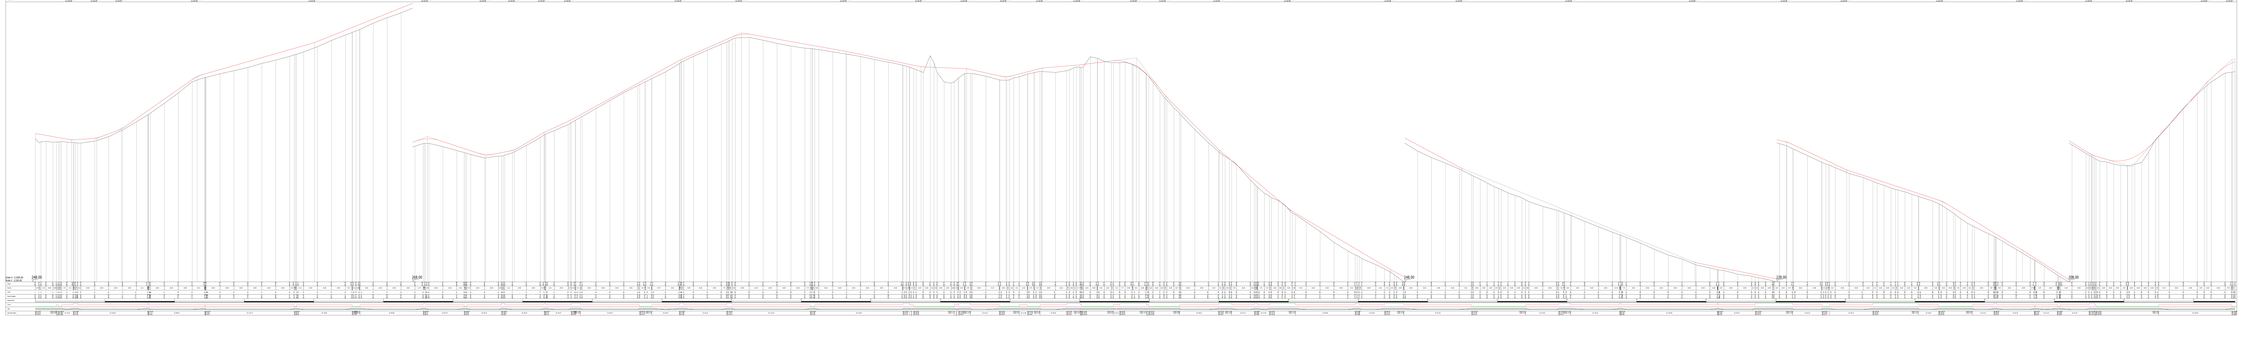

INQUADRAMENTO GENERALE - SCALA 1:20.000

DISEGNI DI RIFERIMENTO	
TAVOLA	INDICAZIONE
WGG-TC6	Viabilità e piazzole-Planimetria di progetto-Fase di lavori
WGG-TC12	Sezione trasversali rappresentative viabilità di impianto

LEGENDA	
SIMBOLO	INDICAZIONE
	Nodo stradale di riferimento per i profili
	Tratto di viabilità di impianto nodi 17 - 18

Firma digitalizzata da Cristina Vassallo
Ord. Ingegneri Roma n. 19539

GRValue
Via Tiburtina 1035 - 00159 Roma
P.I. 14728211002
www.gravalue.it

Luxel
Via Tiburtina 1035 - 00159 Roma
P.I. 14728211002
www.luxel.it

ALLEGRETTI & C. S.R.L.
Via Tiburtina 1035 - 00159 Roma
P.I. 14728211002
www.allegretti-ecostudio.it

PROGETTO DEFINITIVO PER LA REALIZZAZIONE DI UN PARCO EOLICO CONVENZIONATO "LIGNANO" DI POTENZA NOMINALE PARI A 99,00 MW, DA REALIZZARSI NEL COMUNE DI ORTONOVO (SP), CON OPERE CONNESSE RICADENTI, SULLA RETE ELETTRICA, NEI COMUNI DI ORTONOVO, SARZANA E LUNI (SP) E CASTELNOVO DI MAGRA (SP), ED ALCUNE OPERE ACCESSORIE RICADENTI NEI COMUNI DI LERICI (SP), ARCOLA (SP) E VEZZANO LIGURE (SP)

Titolo:
PROFILI LONGITUDINALI VIABILITÀ DI IMPIANTO

Cod. Elab.
WGG-TC17

Nome file:
WGG_TC17_PUR-Longitudinali viabilità di impianto

Scala:
1:2000 (H)
1:200 (V)

Rev.	Data	Descrizione	Redatto	Verificato	Approvato
0	MAG 2022	Prima emissione	ALLEGRETTI	ALLEGRETTI	LUXEL
REV	DATA	DESCRIZIONE	REDATTO	VERIFICATO	APPROVATO