TRATTO 25-26 - VIABILITÀ DI IMPIANTO - POSTAZIONE AEROGENERATORE WTG 13

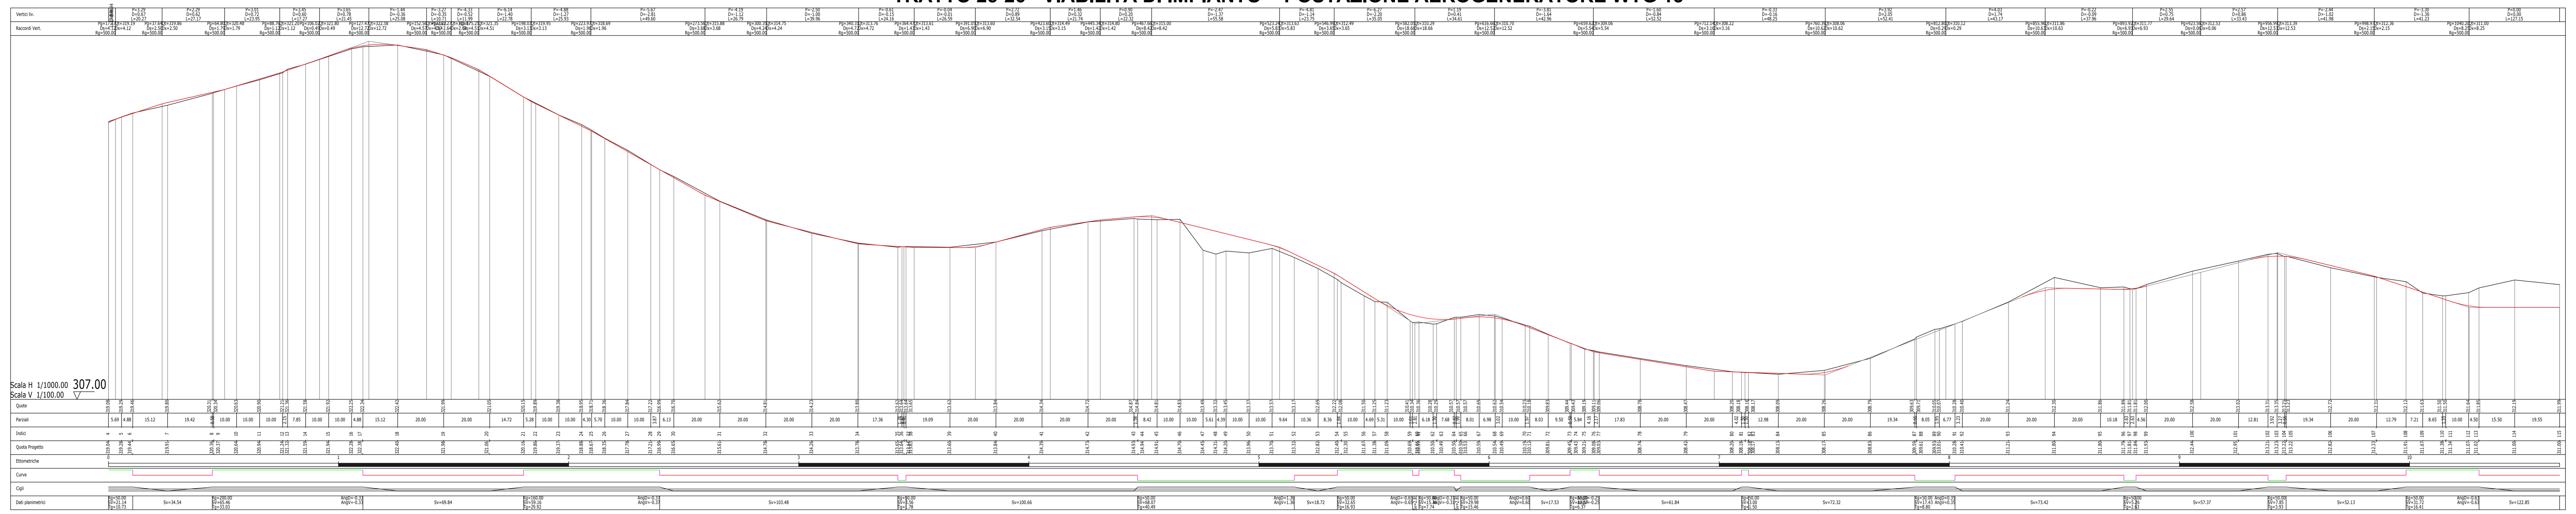

QUADRO A - SCALA 1:2.000

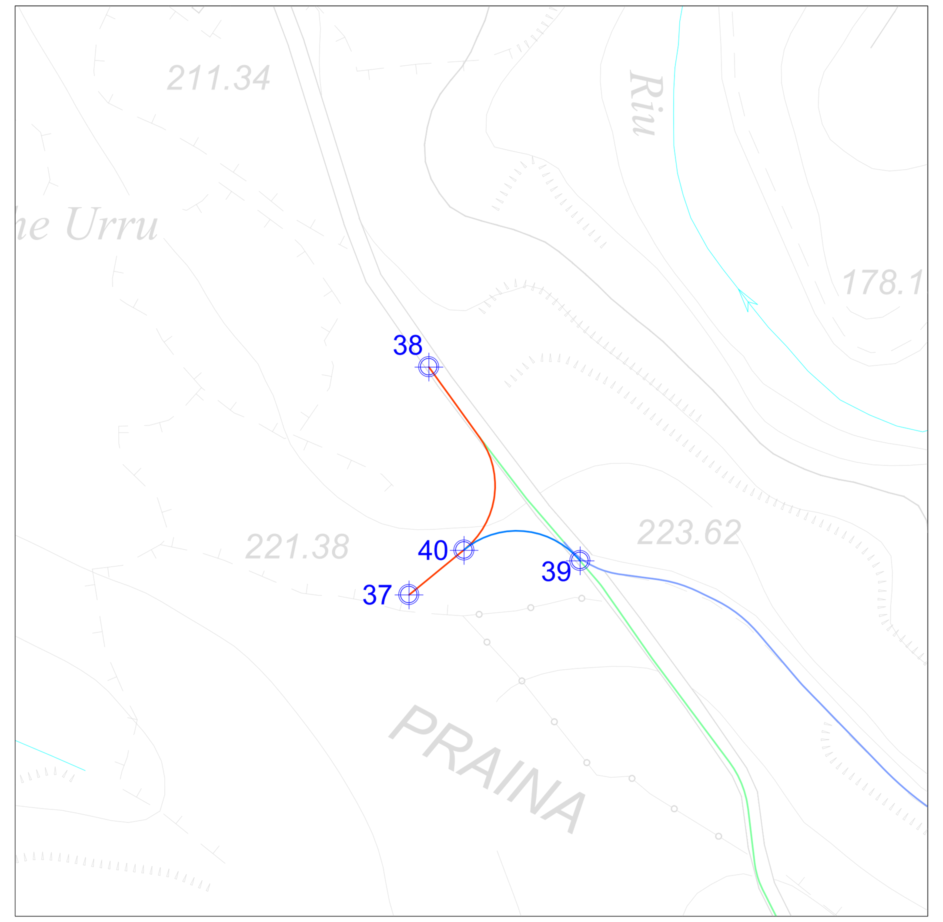

QUADRO B - SCALA 1:2.000

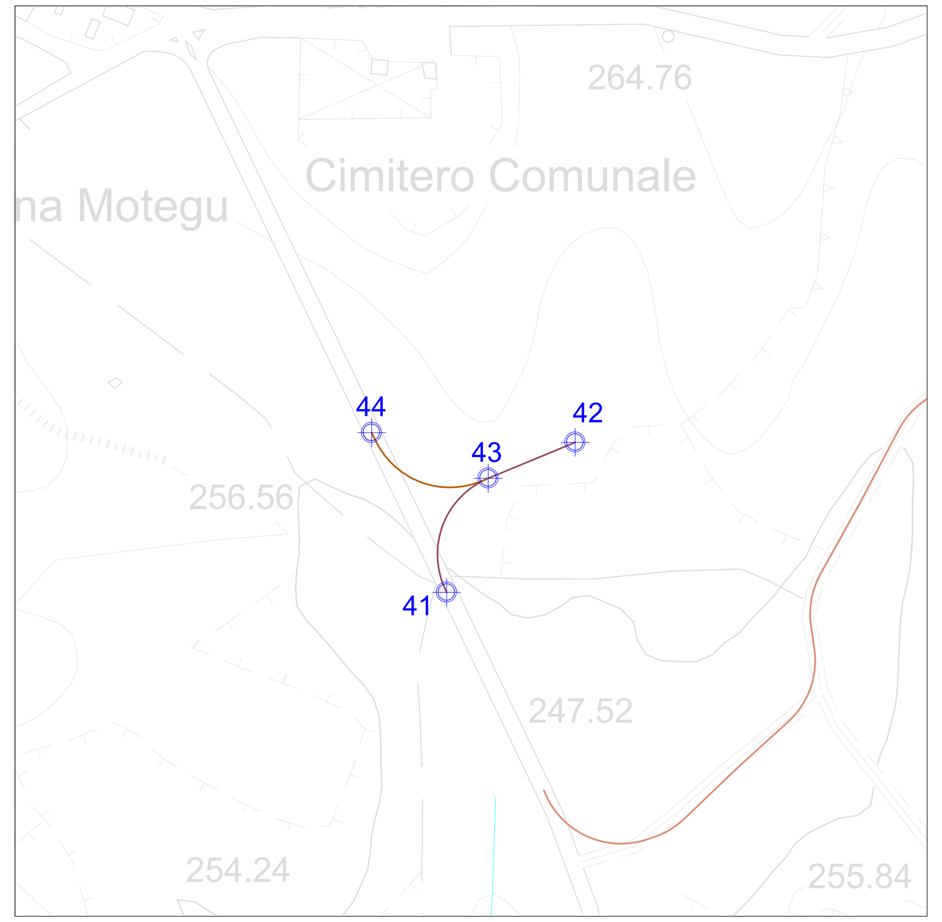

INQUADRAMENTO GENERALE - SCALA 1:20.000

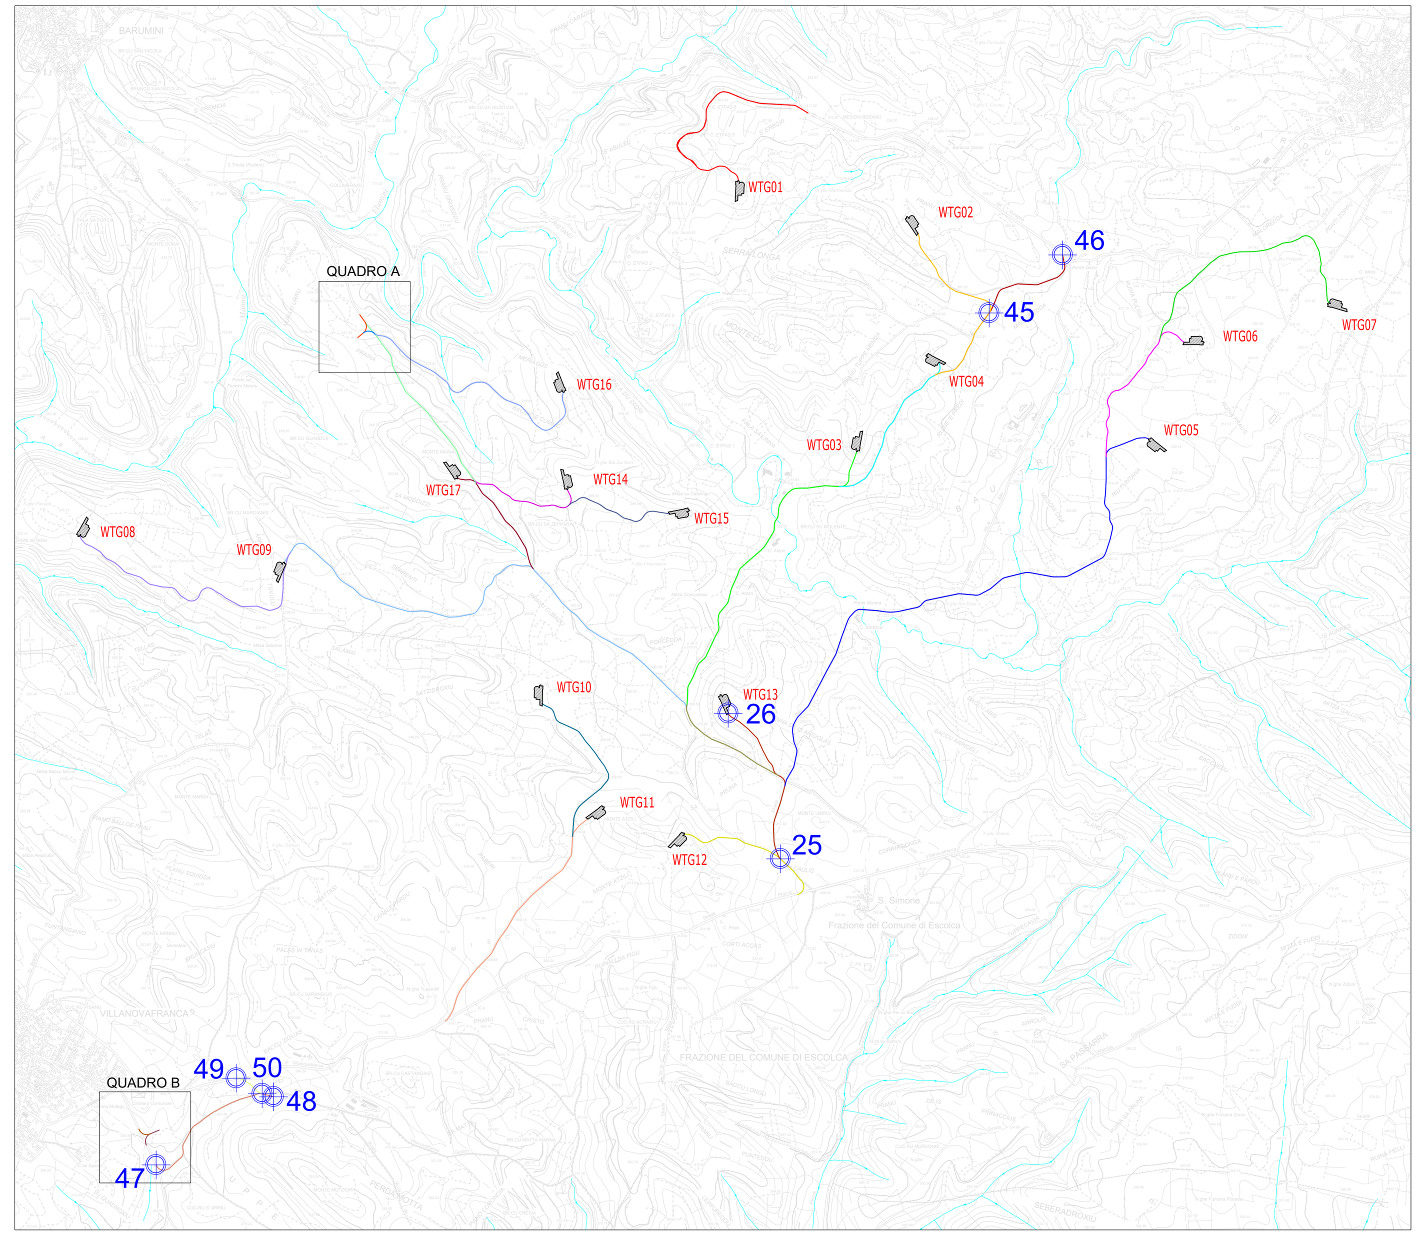

TRATTO 49-50 - VIABILITÀ DI IMPIANTO - BY PASS B

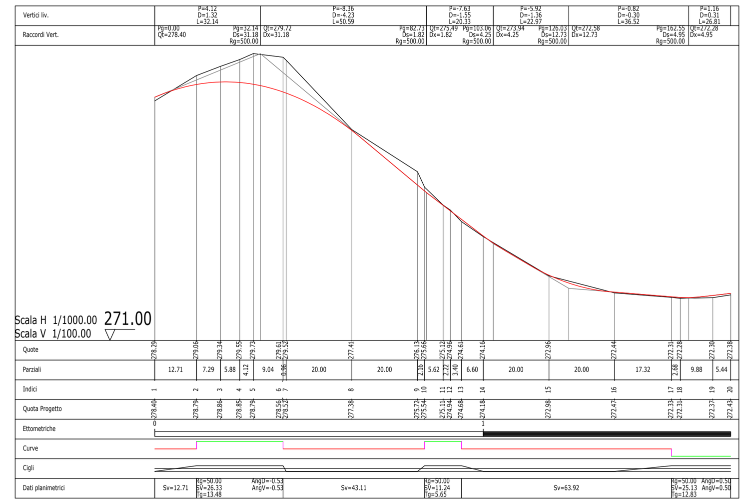

TRATTO 41-42 - VIABILITÀ DI IMPIANTO - ACCESSO/MANOVRA

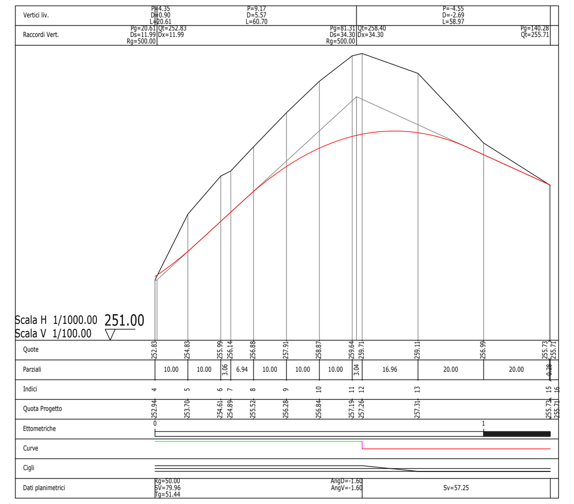

TRATTO 43-44 - VIABILITÀ DI IMPIANTO - ACCESSO/MANOVRA

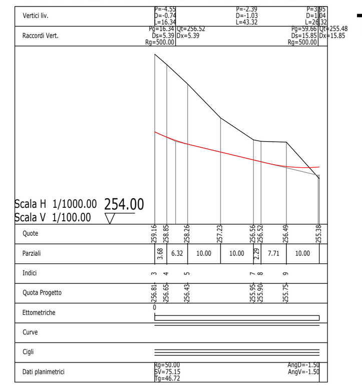

TRATTO 39-40 - VIABILITÀ DI IMPIANTO - MANOVRA

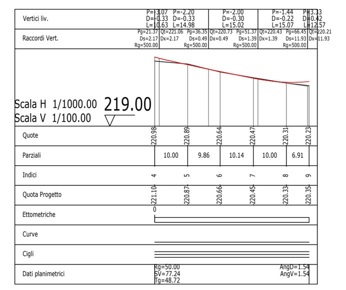

TRATTO 47-48 - VIABILITÀ DI IMPIANTO - BY PASS A

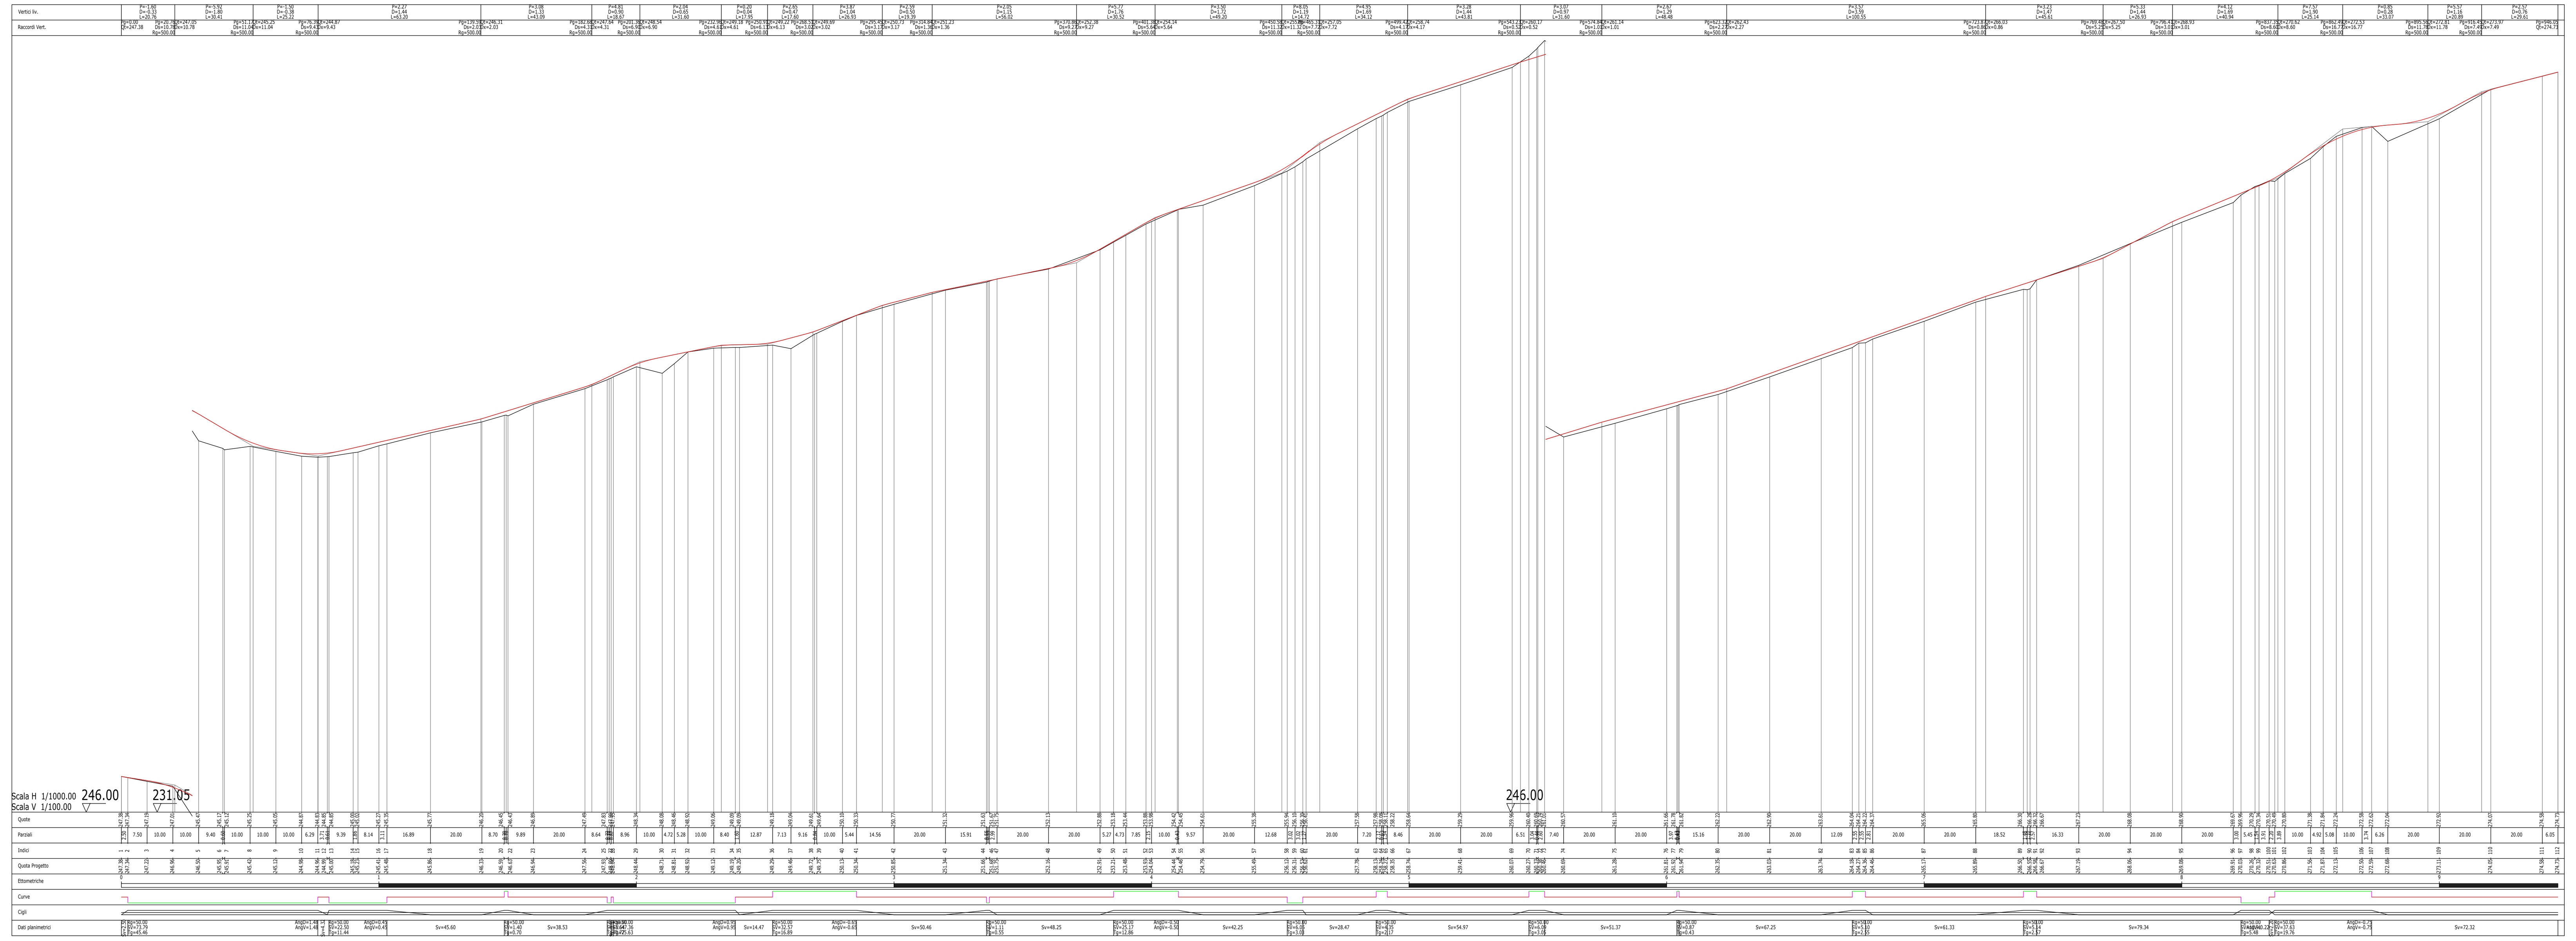

TRATTO 37-38 - VIABILITÀ DI IMPIANTO - MANOVRA

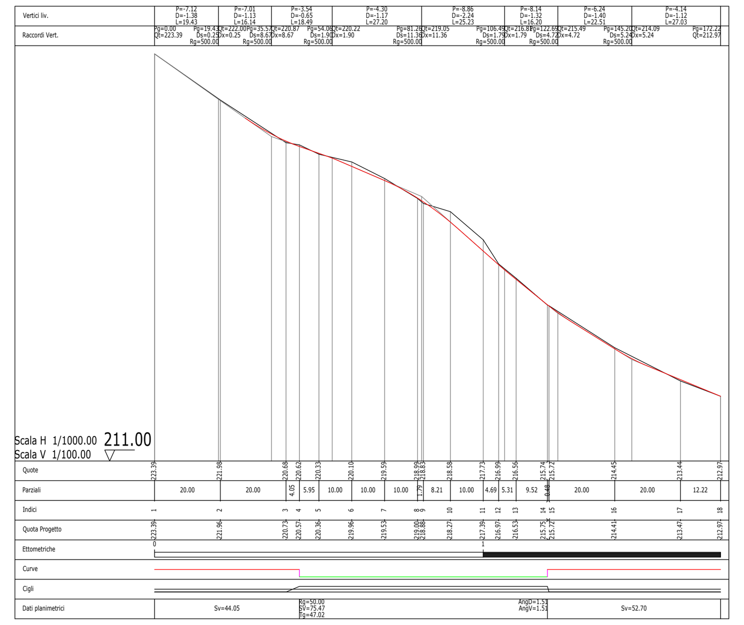

TRATTO 45-46 - VIABILITÀ DI IMPIANTO - RACCORDO PROVINCIALE

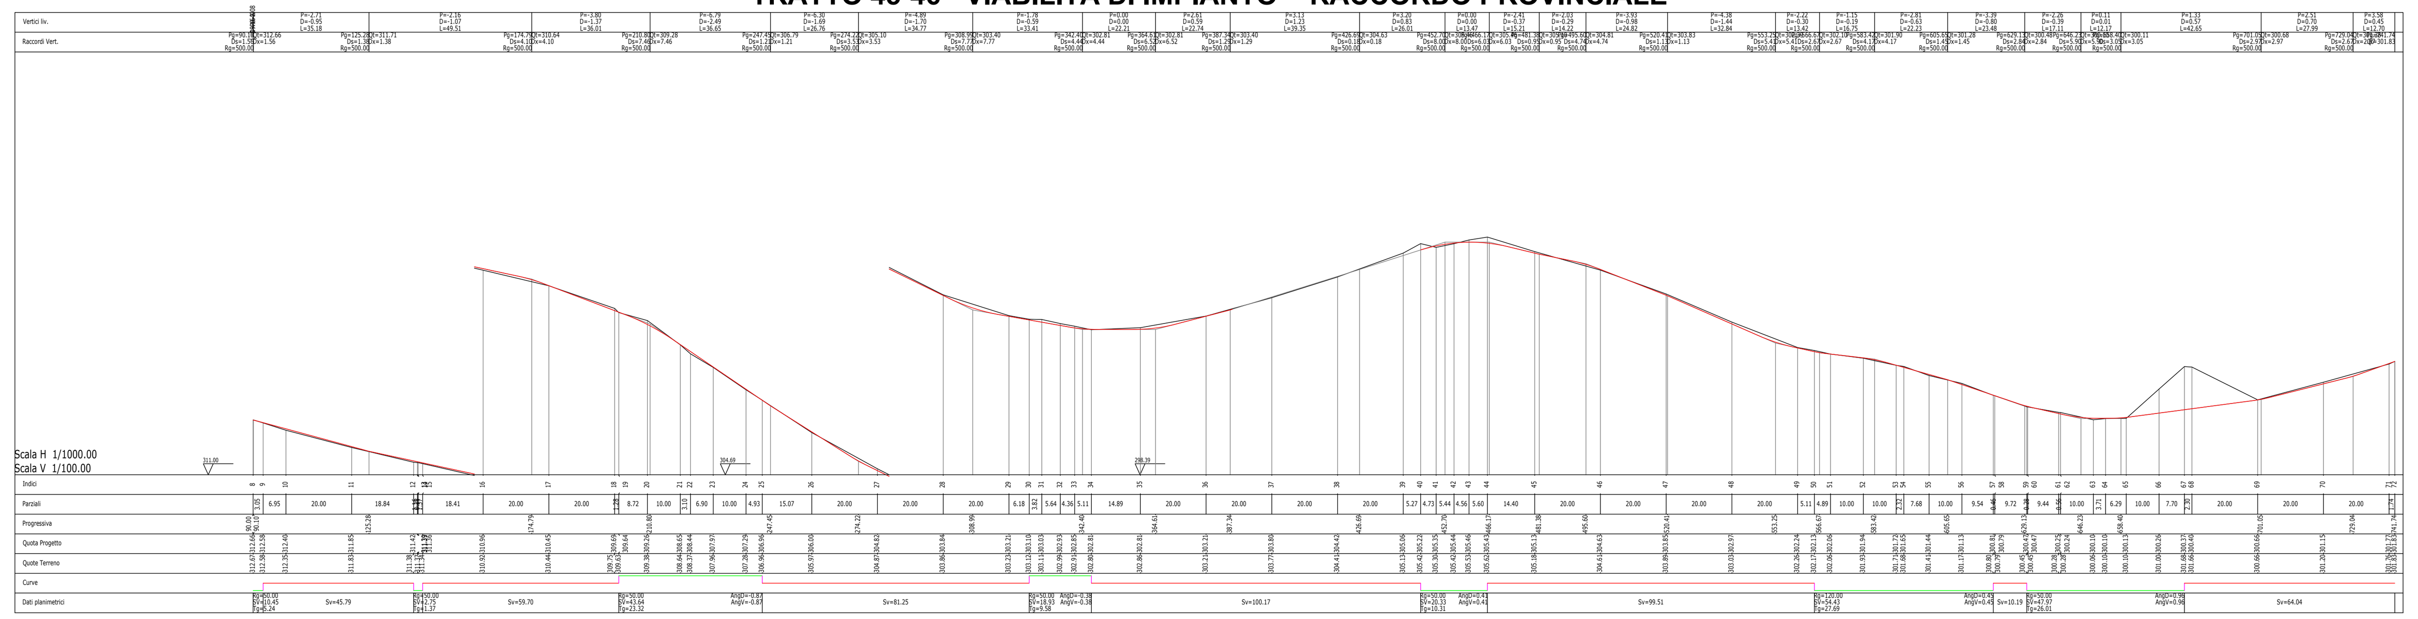

LEGENDA

SIMBOLO	DESCRIZIONE
⊕	Nodo stradale di riferimento per i profili
—	Tratto di viabilita' di impianto nodi 25 - 26
—	Tratto di viabilita' di impianto nodi 49 - 50
—	Tratto di viabilita' di impianto nodi 41 - 42
—	Tratto di viabilita' di impianto nodi 43 - 44
—	Tratto di viabilita' di impianto nodi 39 - 40
—	Tratto di viabilita' di impianto nodi 47 - 48
—	Tratto di viabilita' di impianto nodi 37 - 38
—	Tratto di viabilita' di impianto nodi 45 - 46

DISEGNI DI RIFERIMENTO

TAVOLA	DESCRIZIONE
WGG-TC8	Viabilità e piazzole-Planimetria di progetto-Fase di cantiere
WGG-TC12	Sezioni trasversali rappresentative viabilità di impianto

Firmato digitalmente da: Gianluca Veneroni
Data: 08/02/2023 10:06:58

COMMITTENTE

GRValue – Improving performances, improving life.

GRV WIND SARDEGNA 6 S.R.L.
Via Durini, 9 Tel. +39.02.50043159
20122 Milano PEC: grvwindsardegna6@legalmail.it

GRV WIND SARDEGNA 6 S.R.L.

PROGETTISTI

iat CONSULENZA E PROGETTI www.iatprogetti.it

Progettazione e coordinamento:
Ing. Giuseppe Frongia
I.A.T. Consulenza e progetti S.r.l.
Via Giua s.n.c. - Z.I. CACIP
09122 Cagliari (I)
Tel./Fax. +39.070.658297
Email: info@iatprogetti.it
PEC: iat@pec.it

ORDINE INGEGNERI PROVINCIA CAGLIARI
N. 3453 Dott. Ing. Giuseppe Frongia

REGIONE SARDEGNA · PROVINCIA SUD SARDEGNA · BARUMINI · ESCOLCA · GERGEI · LAS PLASSAS · VILLANOVAFRANCA · GENONI · GESTURI · NURAGUS

PROGETTO

PROGETTO DEFINITIVO PER LA REALIZZAZIONE DI UN PARCO EOLICO DENOMINATO "LUMINU" COMPOSTO DA 17 AEROGENERATORI DA 6.6 MW, PER UNA POTENZA COMPLESSIVA DI 112.2 MW SITO NEI COMUNI DI BARUMINI, ESCOLCA, GERGEI, LAS PLASSAS E VILLANOVAFRANCA (SU), CON OPERE DI CONNESSIONE NEI COMUNI DI BARUMINI, ESCOLCA, GENONI, GERGEI, GESTURI, LAS PLASSAS, NURAGUS E VILLANOVAFRANCA (SU)

ELABORATO

Titolo:	Tav: / Doc:
PROFILI LONGITUDINALI VIABILITÀ DI IMPIANTO	WGG_TC11h
Codice elaborato: WGG_TC11_Profili longitudinali viabilità d'impianto	Scala / Formato: VARIE - A0

REV.	DATA	DESCRIZIONE	ELABORAZIONE	VERIFICA	APPROVAZIONE
0	Gennaio 2023	Prima emissione	IAT PROGETTI	IAT PROGETTI	GRVALUE