TRATTO 33-34 - VIABILITÀ DI IMPIANTO - POSTAZIONE AEROGENERATORE WTG 16

INQUADRAMENTO GENERALE - SCALA 1:20.000

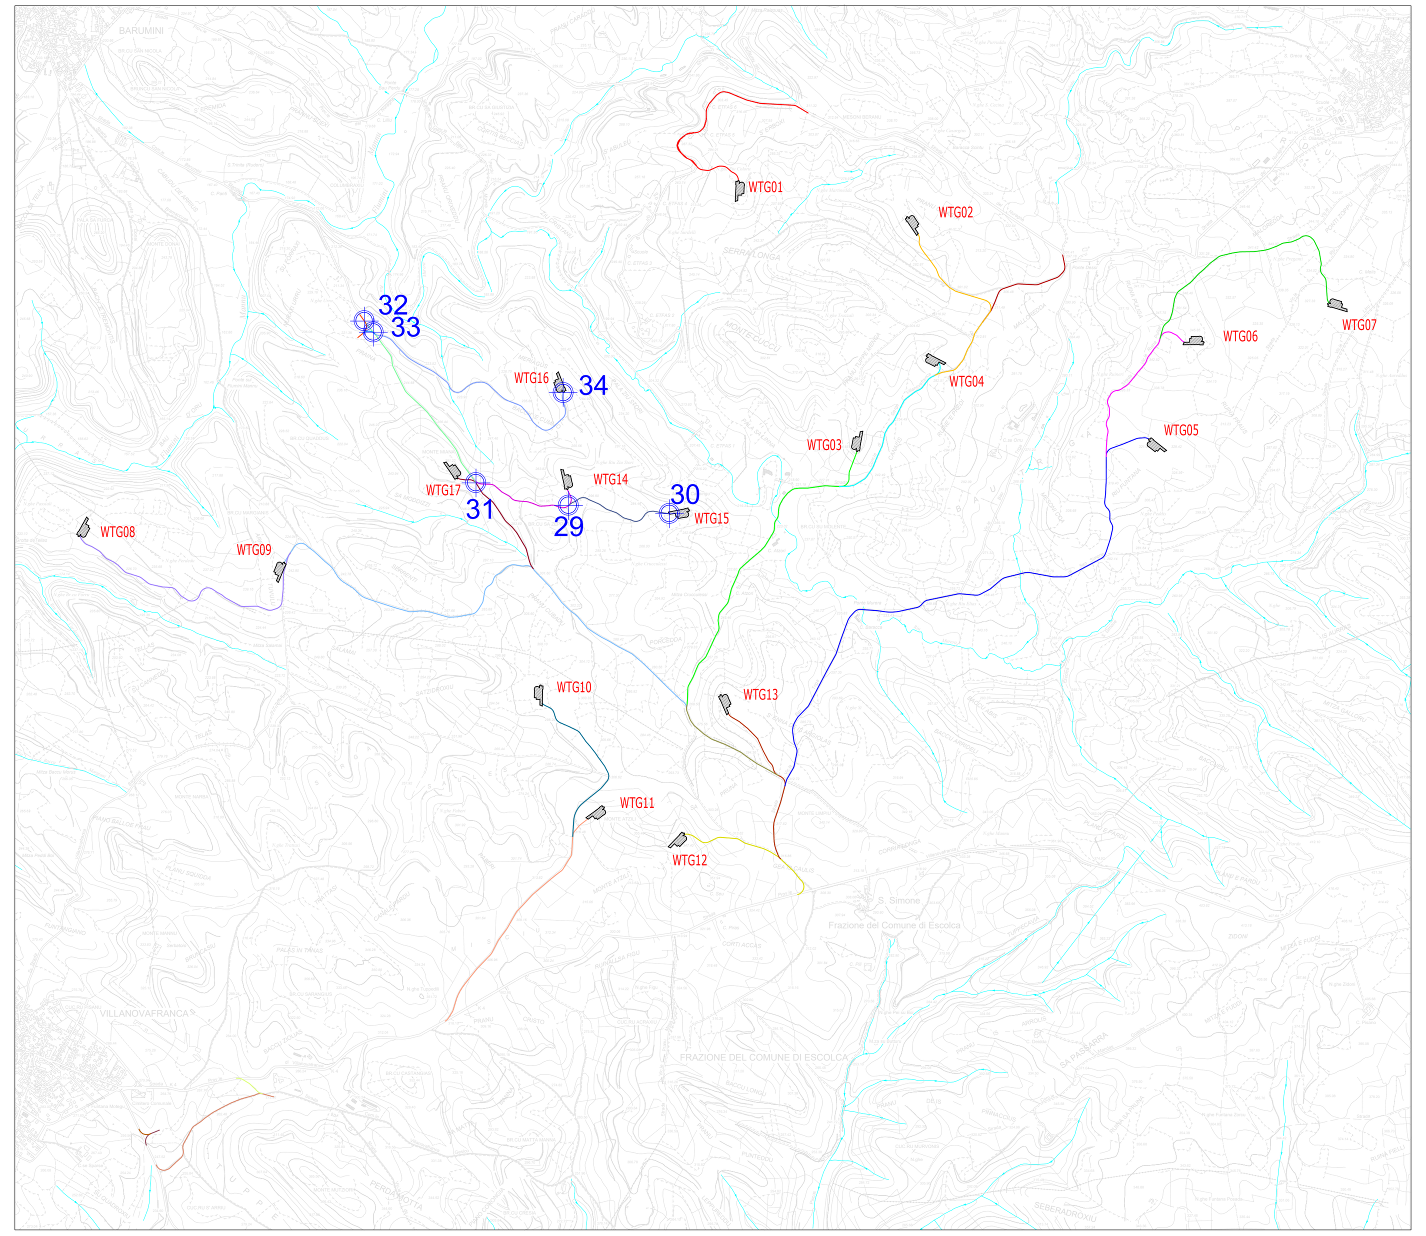

DISEGNI DI RIFERIMENTO

TAVOLA	DESCRIZIONE
WGG-TC8	Viabilità e piazzole-Planimetria di progetto-Fase di cantiere
WGG-TC12	Sezioni trasversali rappresentative viabilità di impianto

LEGENDA

SIMBOLO	DESCRIZIONE
	Nodo stradale di riferimento per i profili
	Tratto di viabilita' di impianto nodi 33 - 34
	Tratto di viabilita' di impianto nodi 31 - 32
	Tratto di viabilita' di impianto nodi 29 - 30

Firmato digitalmente da: Gianluca Veneroni
Data: 08/02/2023 10:07:16

TRATTO 31-32 - VIABILITÀ DI IMPIANTO

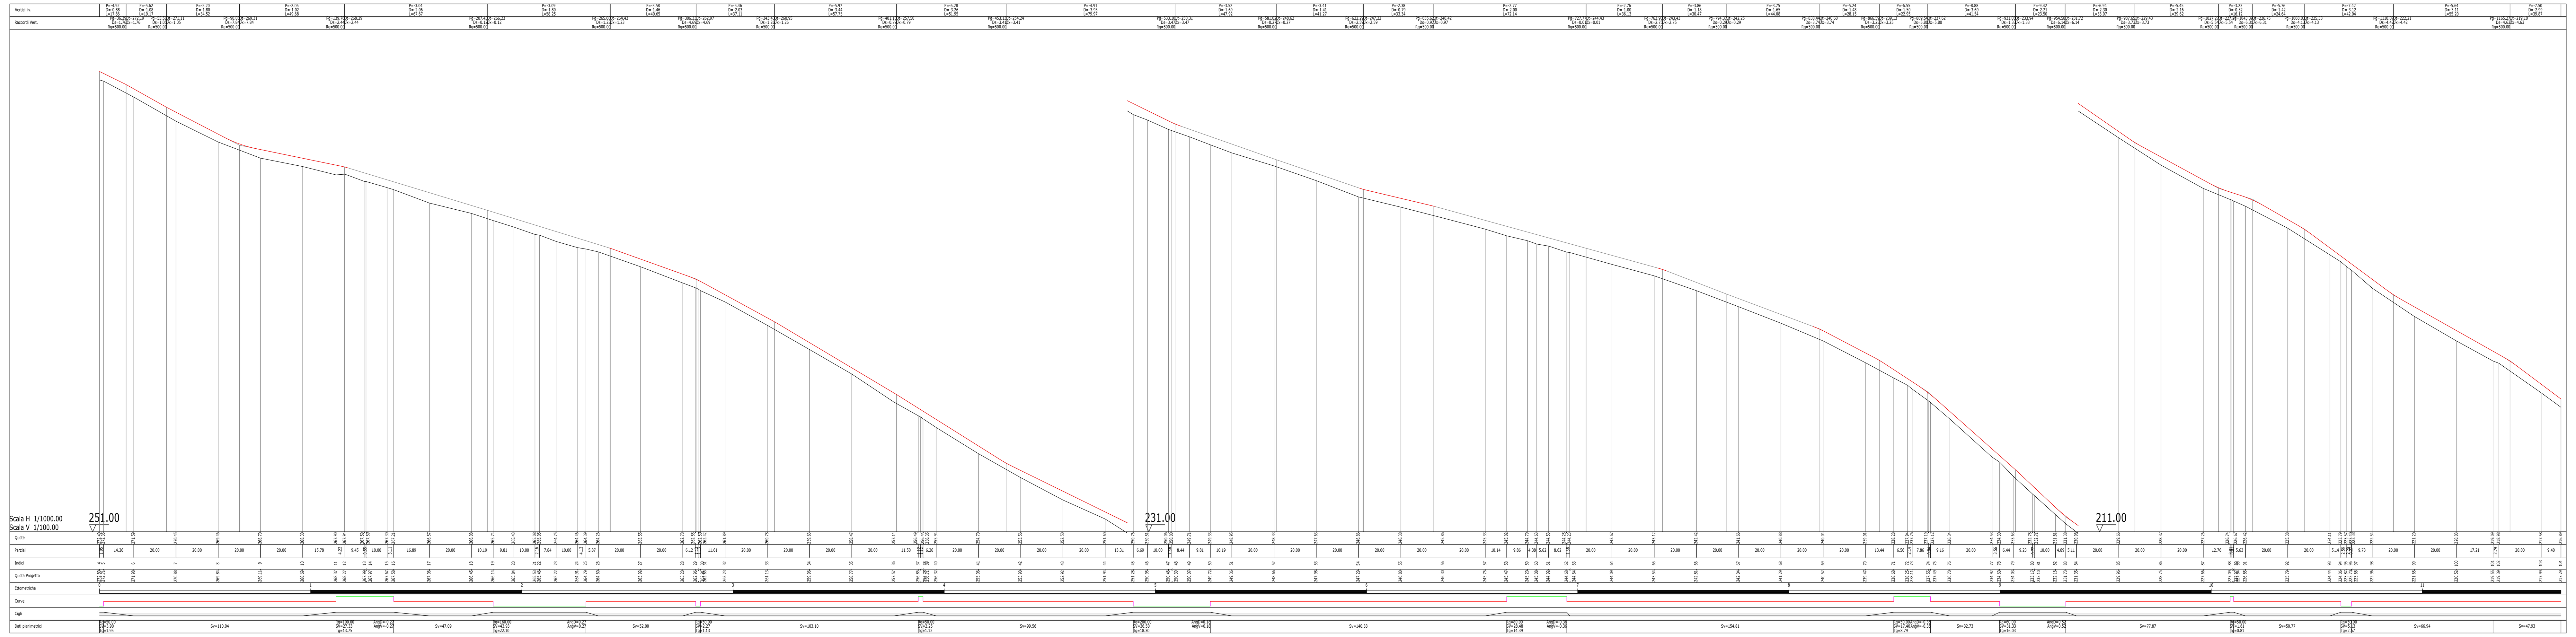

TRATTO 29-30 - VIABILITÀ DI IMPIANTO - POSTAZIONE AEROGENERATORE WTG 15

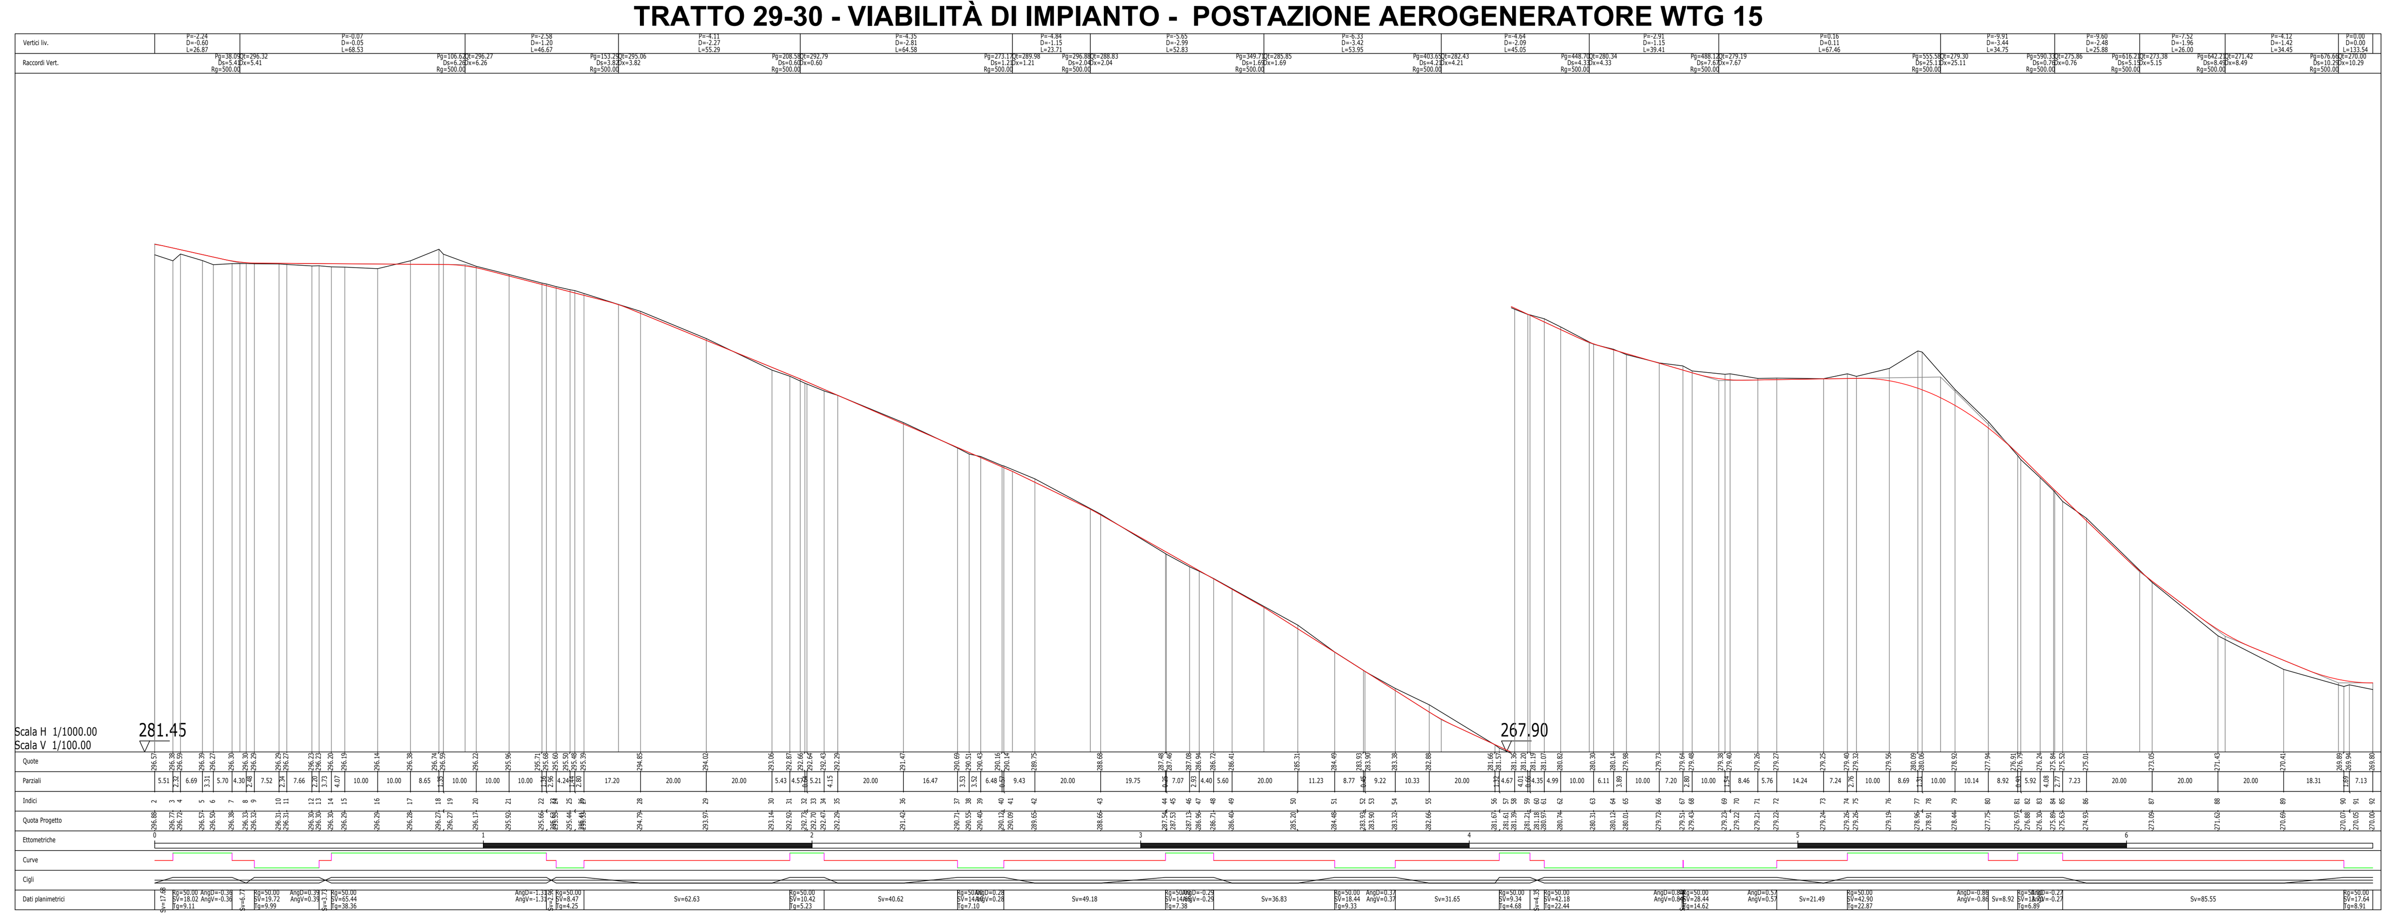

COMMITTENTE

GRValue – Improving performances, improving life.

GRV WIND SARDEGNA 6 S.R.L.
Via Durini, 9 – 20122 Milano
Tel. +39.02.50043159
PEC: grvwindsardegna6@legalmail.it

GRV WIND SARDEGNA 6 S.R.L.

PROGETTISTI

iat CONSULENZA E PROGETTI – www.iatprogetti.it
Progettazione e coordinamento:
Ing. Giuseppe Frongia
I.A.T. Consulenza e progetti S.r.l.
Via Giua s.n.c. - Z.I. CACIP
09122 Cagliari (I)
Tel./Fax. +39.070.658297
Email: info@iatprogetti.it
PEC: iat@pec.it

ORDINE INGEGNERI PROVINCIA CAGLIARI – N. 3453 Dott. Ing. Giuseppe Frongia

REGIONE SARDEGNA · PROVINCIA SUD SARDEGNA · BARUMINI · ESCOLCA · GERGEI · LAS PLASSAS · VILLANOVAFRANCA · GENONI · GESTURI · NURAGUS

PROGETTO

PROGETTO DEFINITIVO PER LA REALIZZAZIONE DI UN PARCO EOLICO DENOMINATO "LUMINU" COMPOSTO DA 17 AEROGENERATORI DA 6.6 MW, PER UNA POTENZA COMPLESSIVA DI 112.2 MW SITO NEI COMUNI DI BARUMINI, ESCOLCA, GERGEI, LAS PLASSAS E VILLANOVAFRANCA (SU), CON OPERE DI CONNESSIONE NEI COMUNI DI BARUMINI, ESCOLCA, GENONI, GERGEI, GESTURI, LAS PLASSAS, NURAGUS E VILLANOVAFRANCA (SU)

ELABORATO

Titolo: **PROFILI LONGITUDINALI VIABILITÀ DI IMPIANTO**

Tav. / Doc: WGG_TC11i

Codice elaborato: WGG_TC11_Profili longitudinali viabilità d'impianto

Scala / Formato: VARIE - A0

REV.	DATA	DESCRIZIONE	ELABORAZIONE	VERIFICA	APPROVAZIONE
0	Gennaio 2023	Prima emissione	IAT PROGETTI	IAT PROGETTI	GRVALUE