




PLANIMETRIA GENERALE - Scala 1:25.000

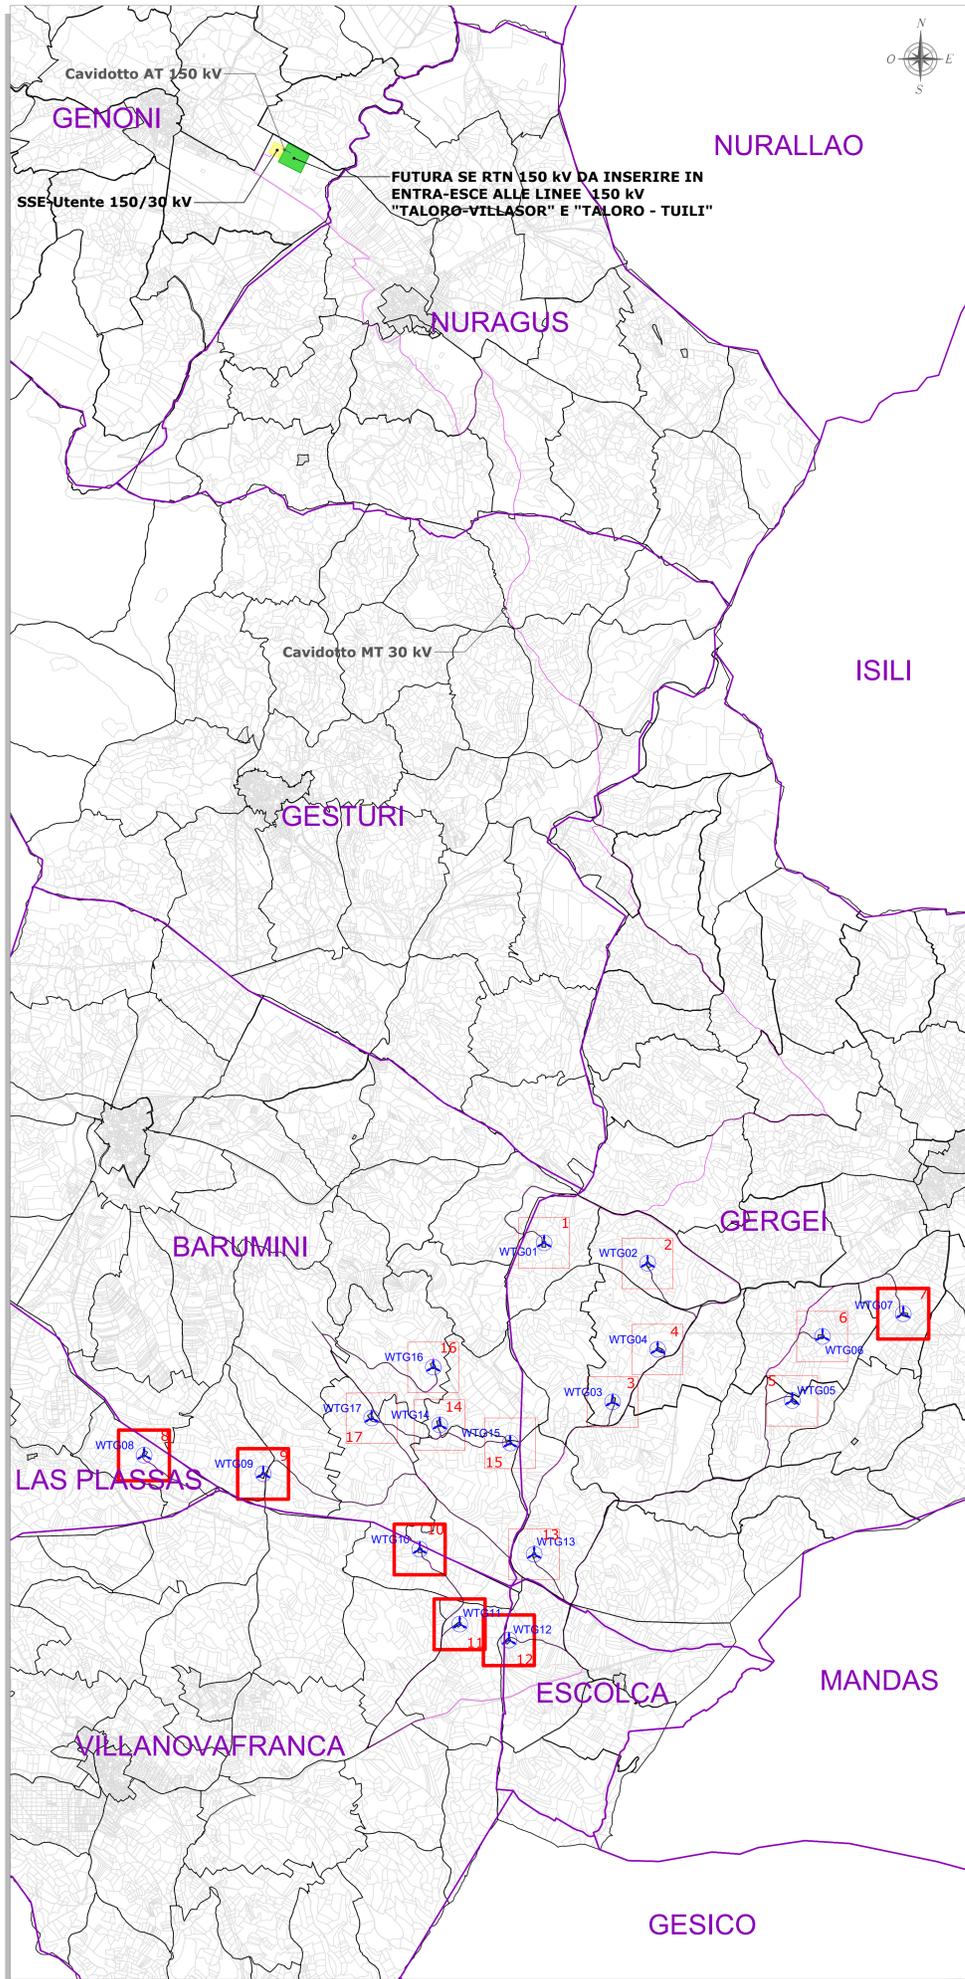


PLANIMETRIA CATASTALE - QUADRO 7 - Scala 1:2.000

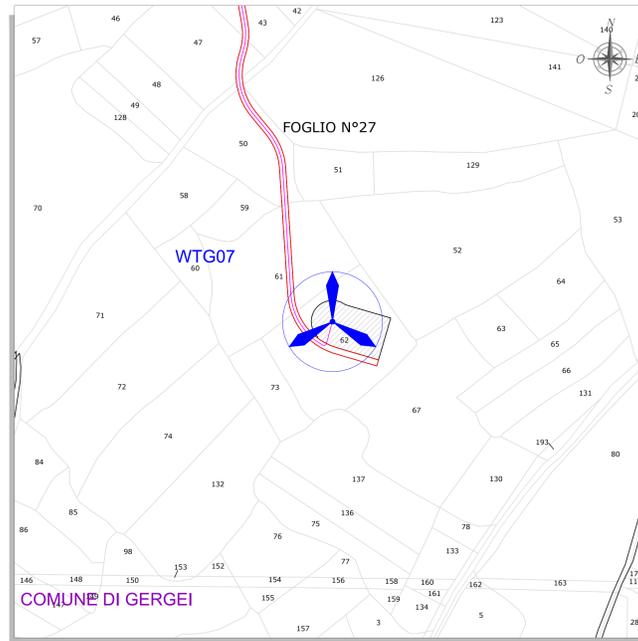


PLANIMETRIA CATASTALE - QUADRO 9 - Scala 1:2.000

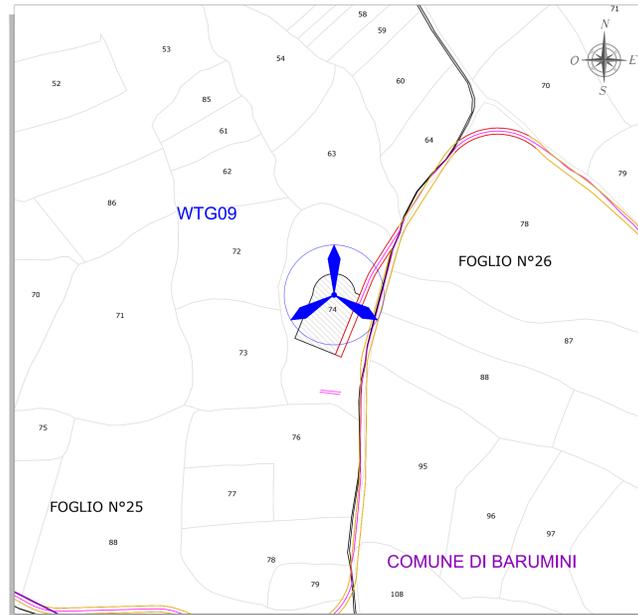


PLANIMETRIA CATASTALE - QUADRO 11 - Scala 1:2.000

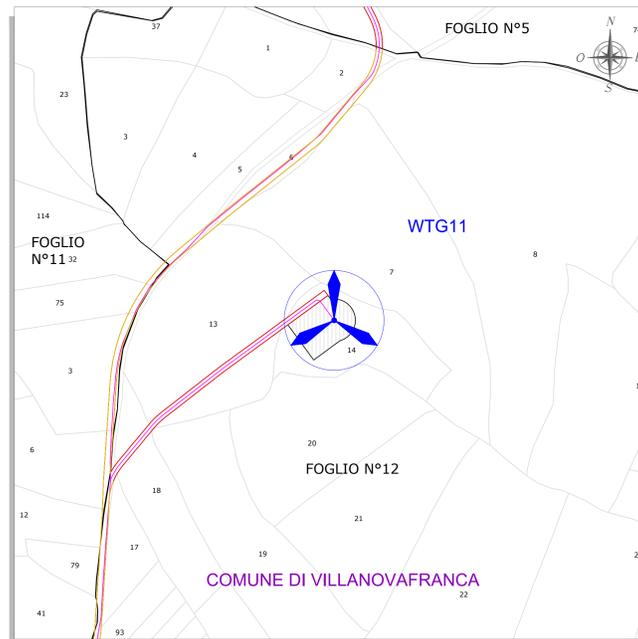


PLANIMETRIA CATASTALE - QUADRO 8 - Scala 1:2.000

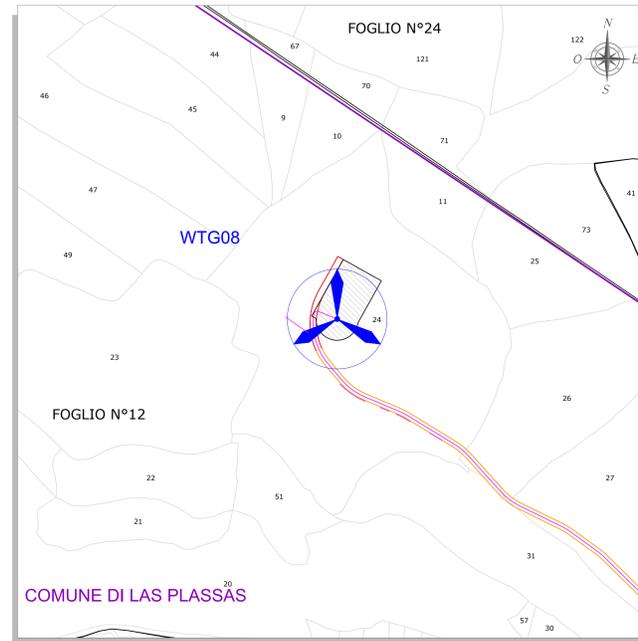

PLANIMETRIA CATASTALE - QUADRO 10 - Scala 1:2.000

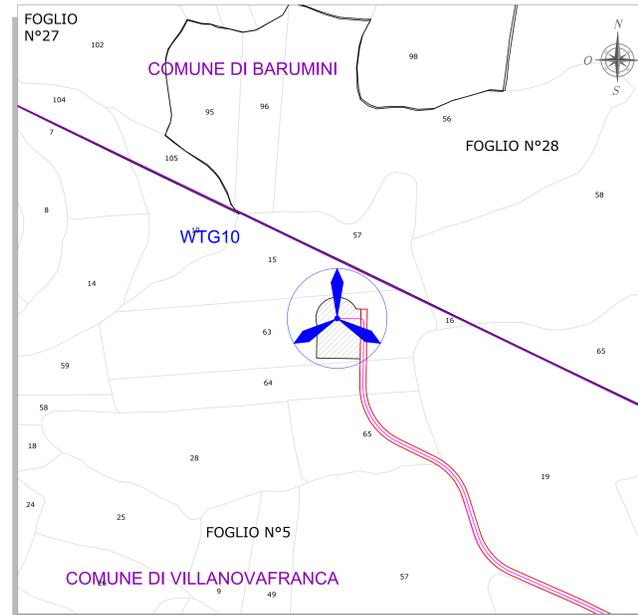

PLANIMETRIA CATASTALE - QUADRO 12 - Scala 1:2.000

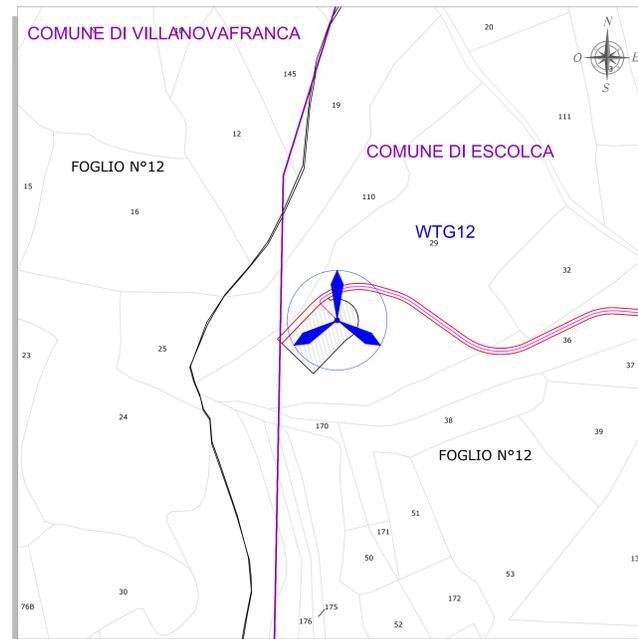

SIMBOLO	DESCRIZIONE
	Aerogeneratori in progetto
	Superficie piazzola di esercizio
XX	Particella catastale
	Limiti comunali amministrativi
	Fogli catastali
	Viabilità di nuova realizzazione
	Viabilità da adeguare
	Viabilità da adeguare con allargamento costante della carreggiata
	Cavidotto MT 30 kV
	Cavidotto AT 150 kV
	Futura SE RTN 150 kV
	SSE-Utente 150/30 kV

WTG	Comune	Foglio	Particella
WTG01	Gergei	21	37
WTG02	Gergei	22	62
WTG02	Gergei	22	76
WTG03	Gergei	24	95
WTG03	Gergei	24	96
WTG04	Gergei	24	64
WTG04	Gergei	24	65
WTG05	Gergei	31	105
WTG06	Gergei	26	240
WTG07	Gergei	27	62
WTG08	Las Plassas	12	24
WTG09	Barumini	25	74
WTG10	Villanovafranca	5	63
WTG11	Villanovafranca	12	14
WTG12	Escolca	12	29
WTG13	Gergei	35	85
WTG14	Barumini	23	52
WTG14	Barumini	23	53
WTG15	Barumini	28	8
WTG16	Barumini	21	131
WTG17	Barumini	27	23
WTG17	Barumini	27	24

**GR/Value**  
Improving performance, improving life.

**GRV WIND SARDEGNA 6 S.R.L.**  
Via Durini, 9  
20122 Milano  
Tel. +39 02 50043199  
PEC: grwind@grvalue.it

**GRV WIND SARDEGNA 6 S.R.L.**

Progettazione e coordinamento:  
**IAT PROGETTI**  
Via Garibaldi, 10  
00187 Roma  
Tel. +39 06 47811111  
PEC: iat@iatt.it

**PROGETTO DEFINITIVO PER LA REALIZZAZIONE DI UN PARCO EOLICO DENOMINATO "LUMINU" COMPOSTO DA 17 AEROGENERATORI DA 6,6 MW, PER UNA POTENZA COMPLESSIVA DI 112,2 MW SITO NEI COMUNI DI BARUMINI, ESCOLCA, GERSEI, LAS PLASSAS E VILLANOVAFRANCA (SU), CON OPERE DI CONNESSIONE NEI COMUNI DI BARUMINI, ESCOLCA, GENONI, GERSEI, GESTURI, LAS PLASSAS, NURAGUS E VILLANOVAFRANCA (SU)**

COMITENTE			
PROGETTISTI			
PROGETTO			
ELABORATO	Estratto mappa catastale	Tav. / Doc: WGG_TC4b	
Codice elaborato:	WGG_TC4_Estratto mappa catastale		Scala / Formato: Varie - A0
0	1	2	3
REV.	DATA	DESCRIZIONE	ELABORAZIONE VERIFICA APPROVAZIONE
	01	Prima emissione	IAT PROGETTI IAT PROGETTI GR/VALUE