PLANIMETRIA QUADRO 33 - SCALA 1:1.000

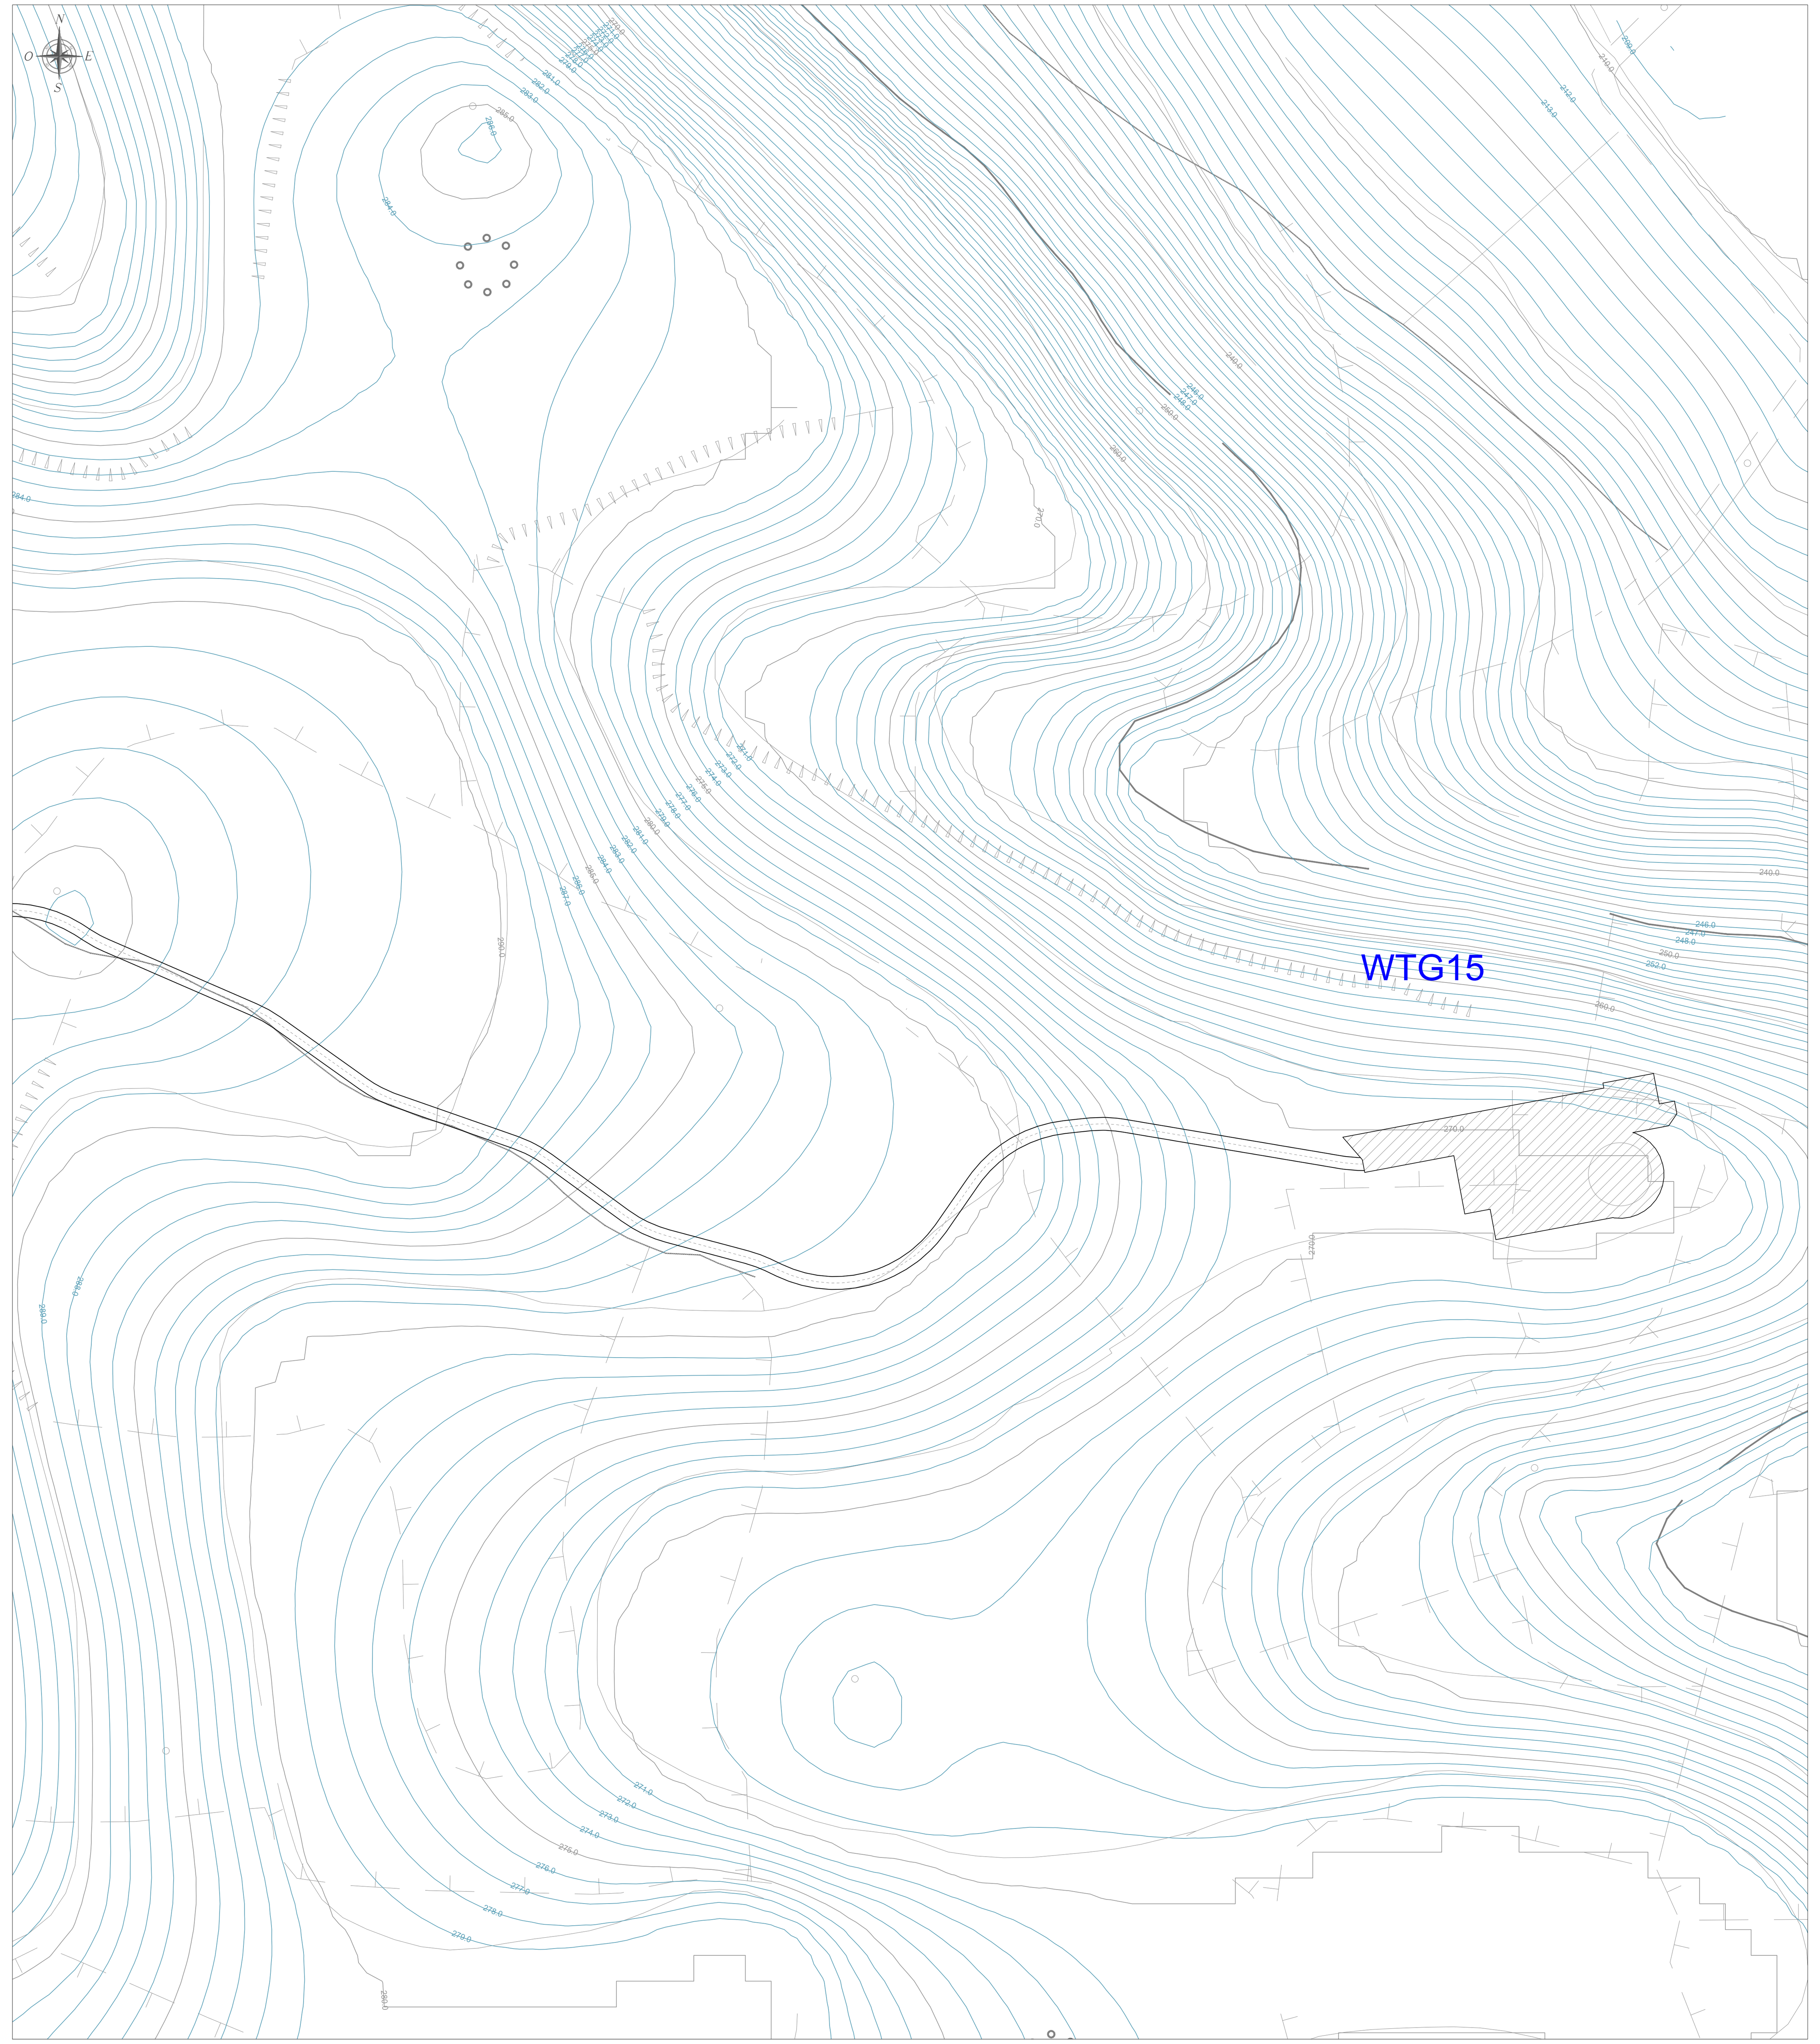

PLANIMETRIA QUADRO 32- SCALA 1:1.000

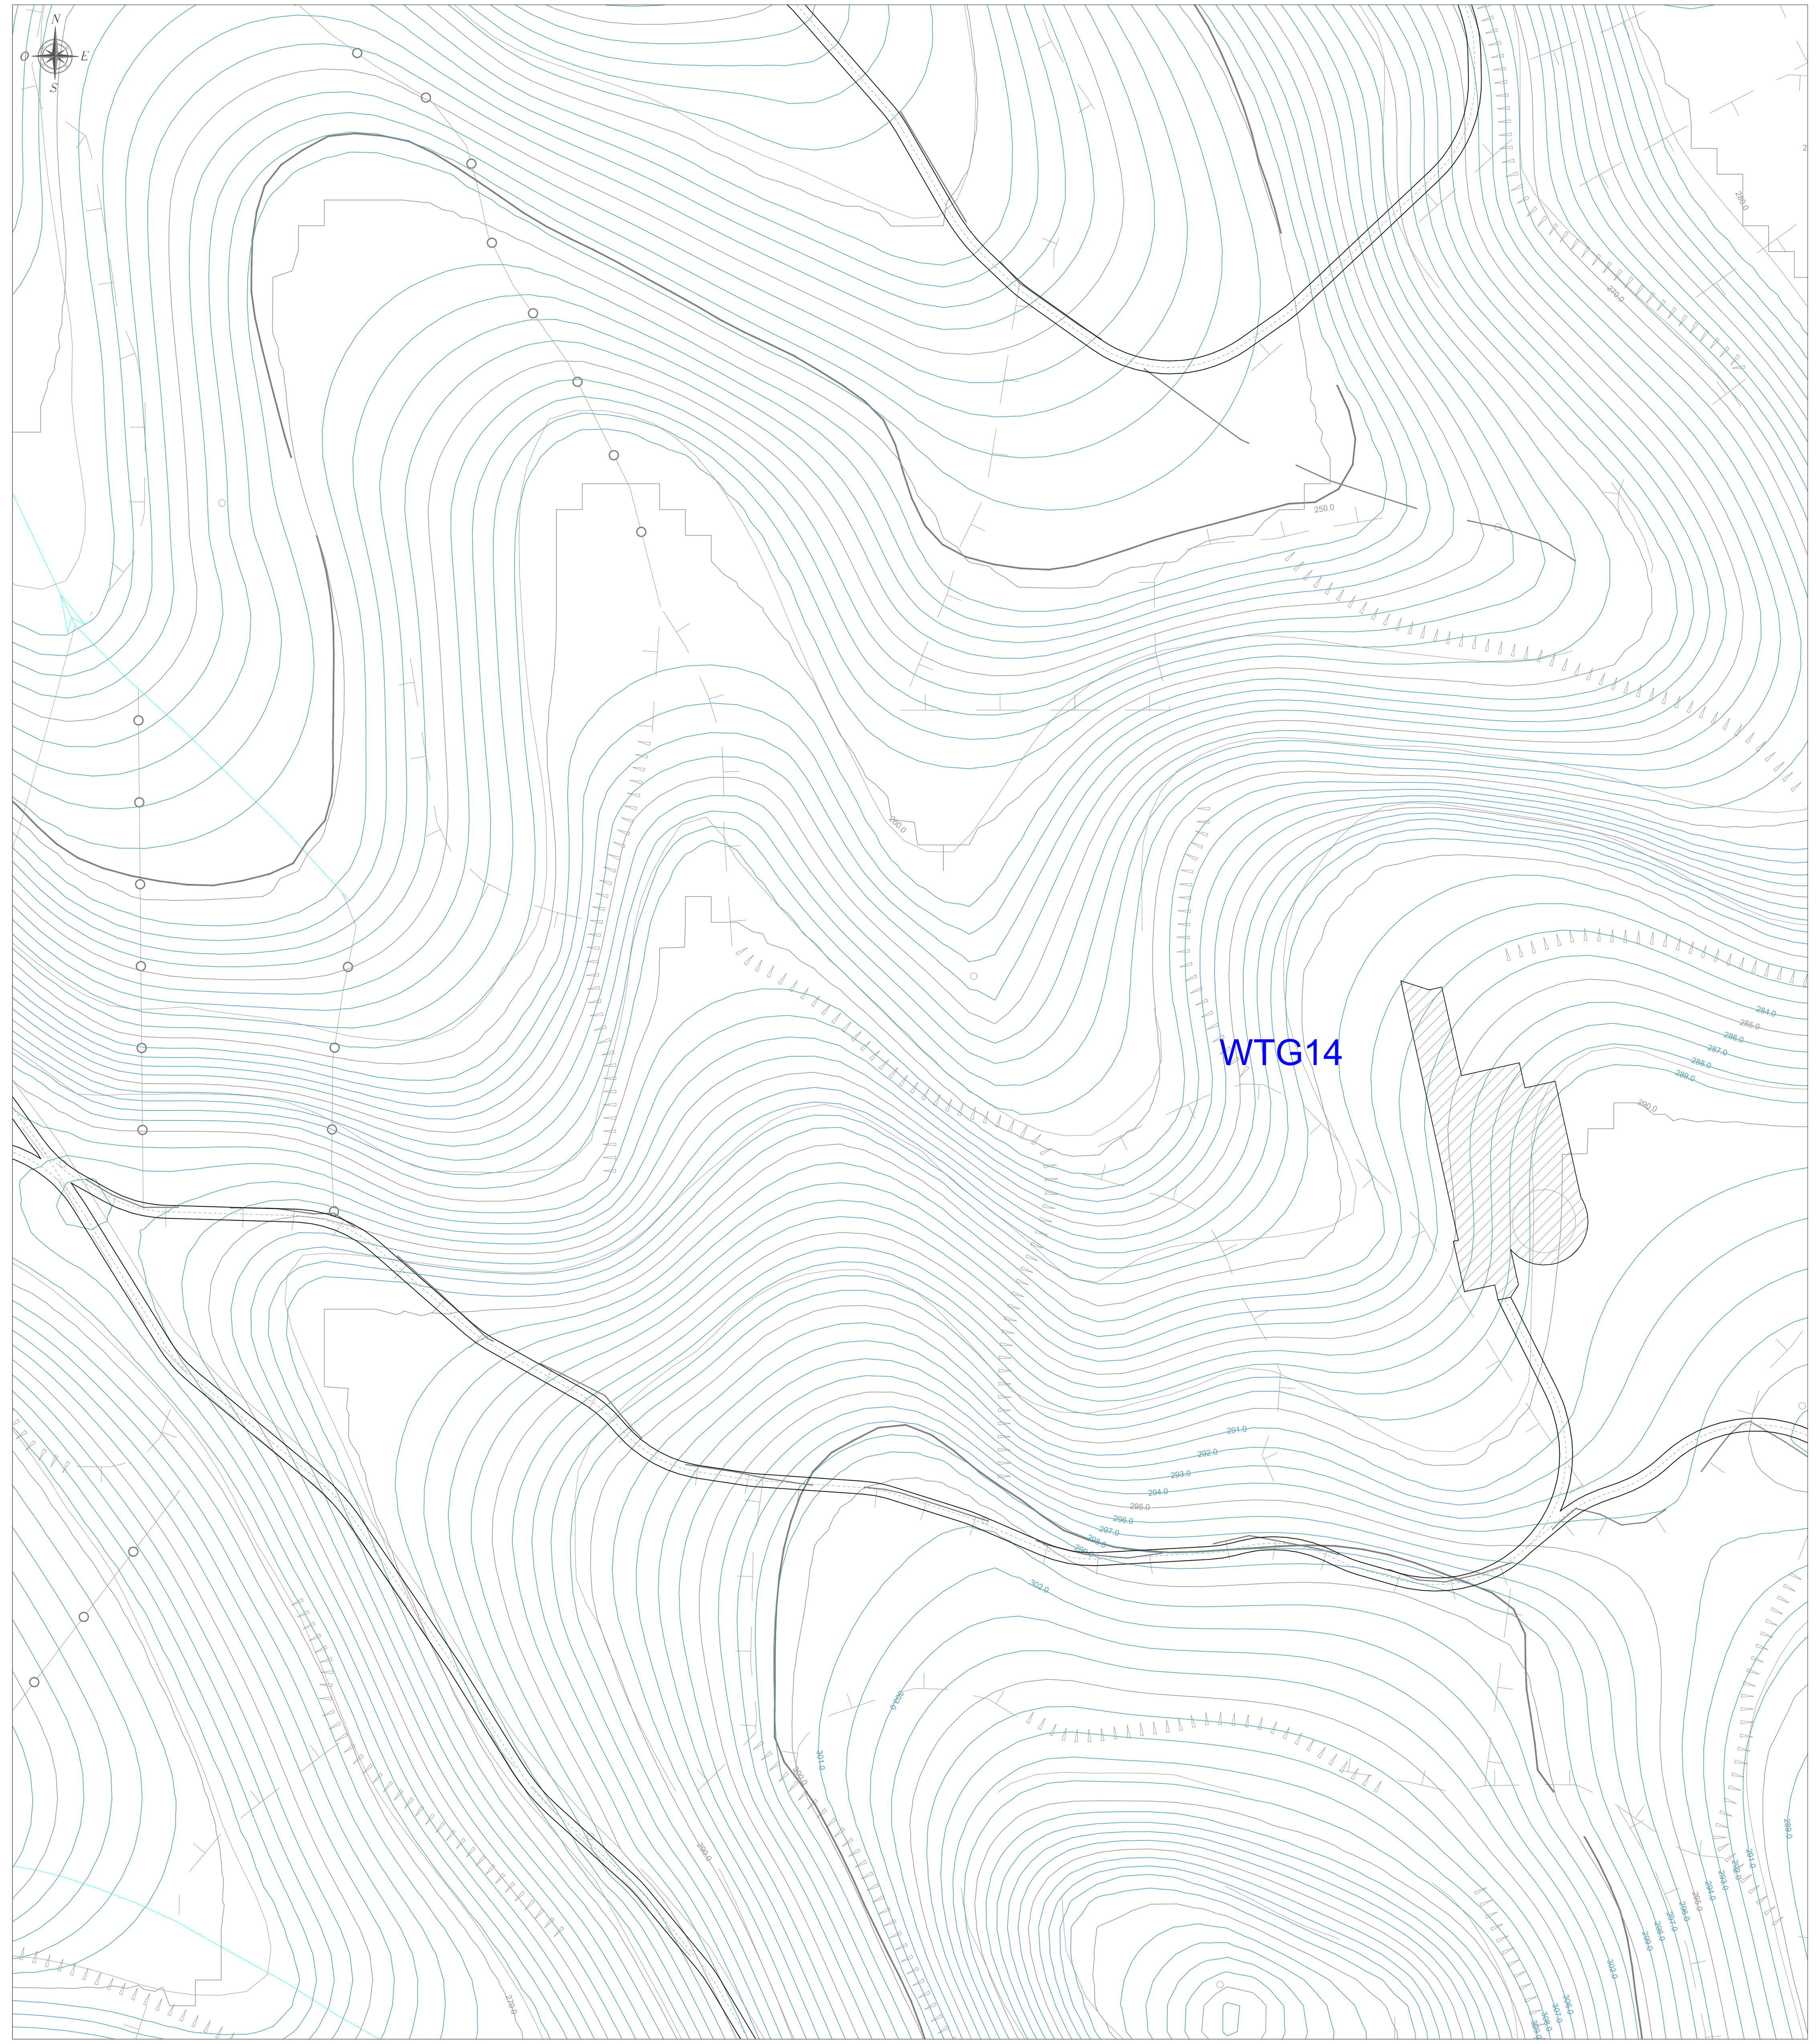

PLANIMETRIA DI RIFERIMENTO - SCALA 1:15.000

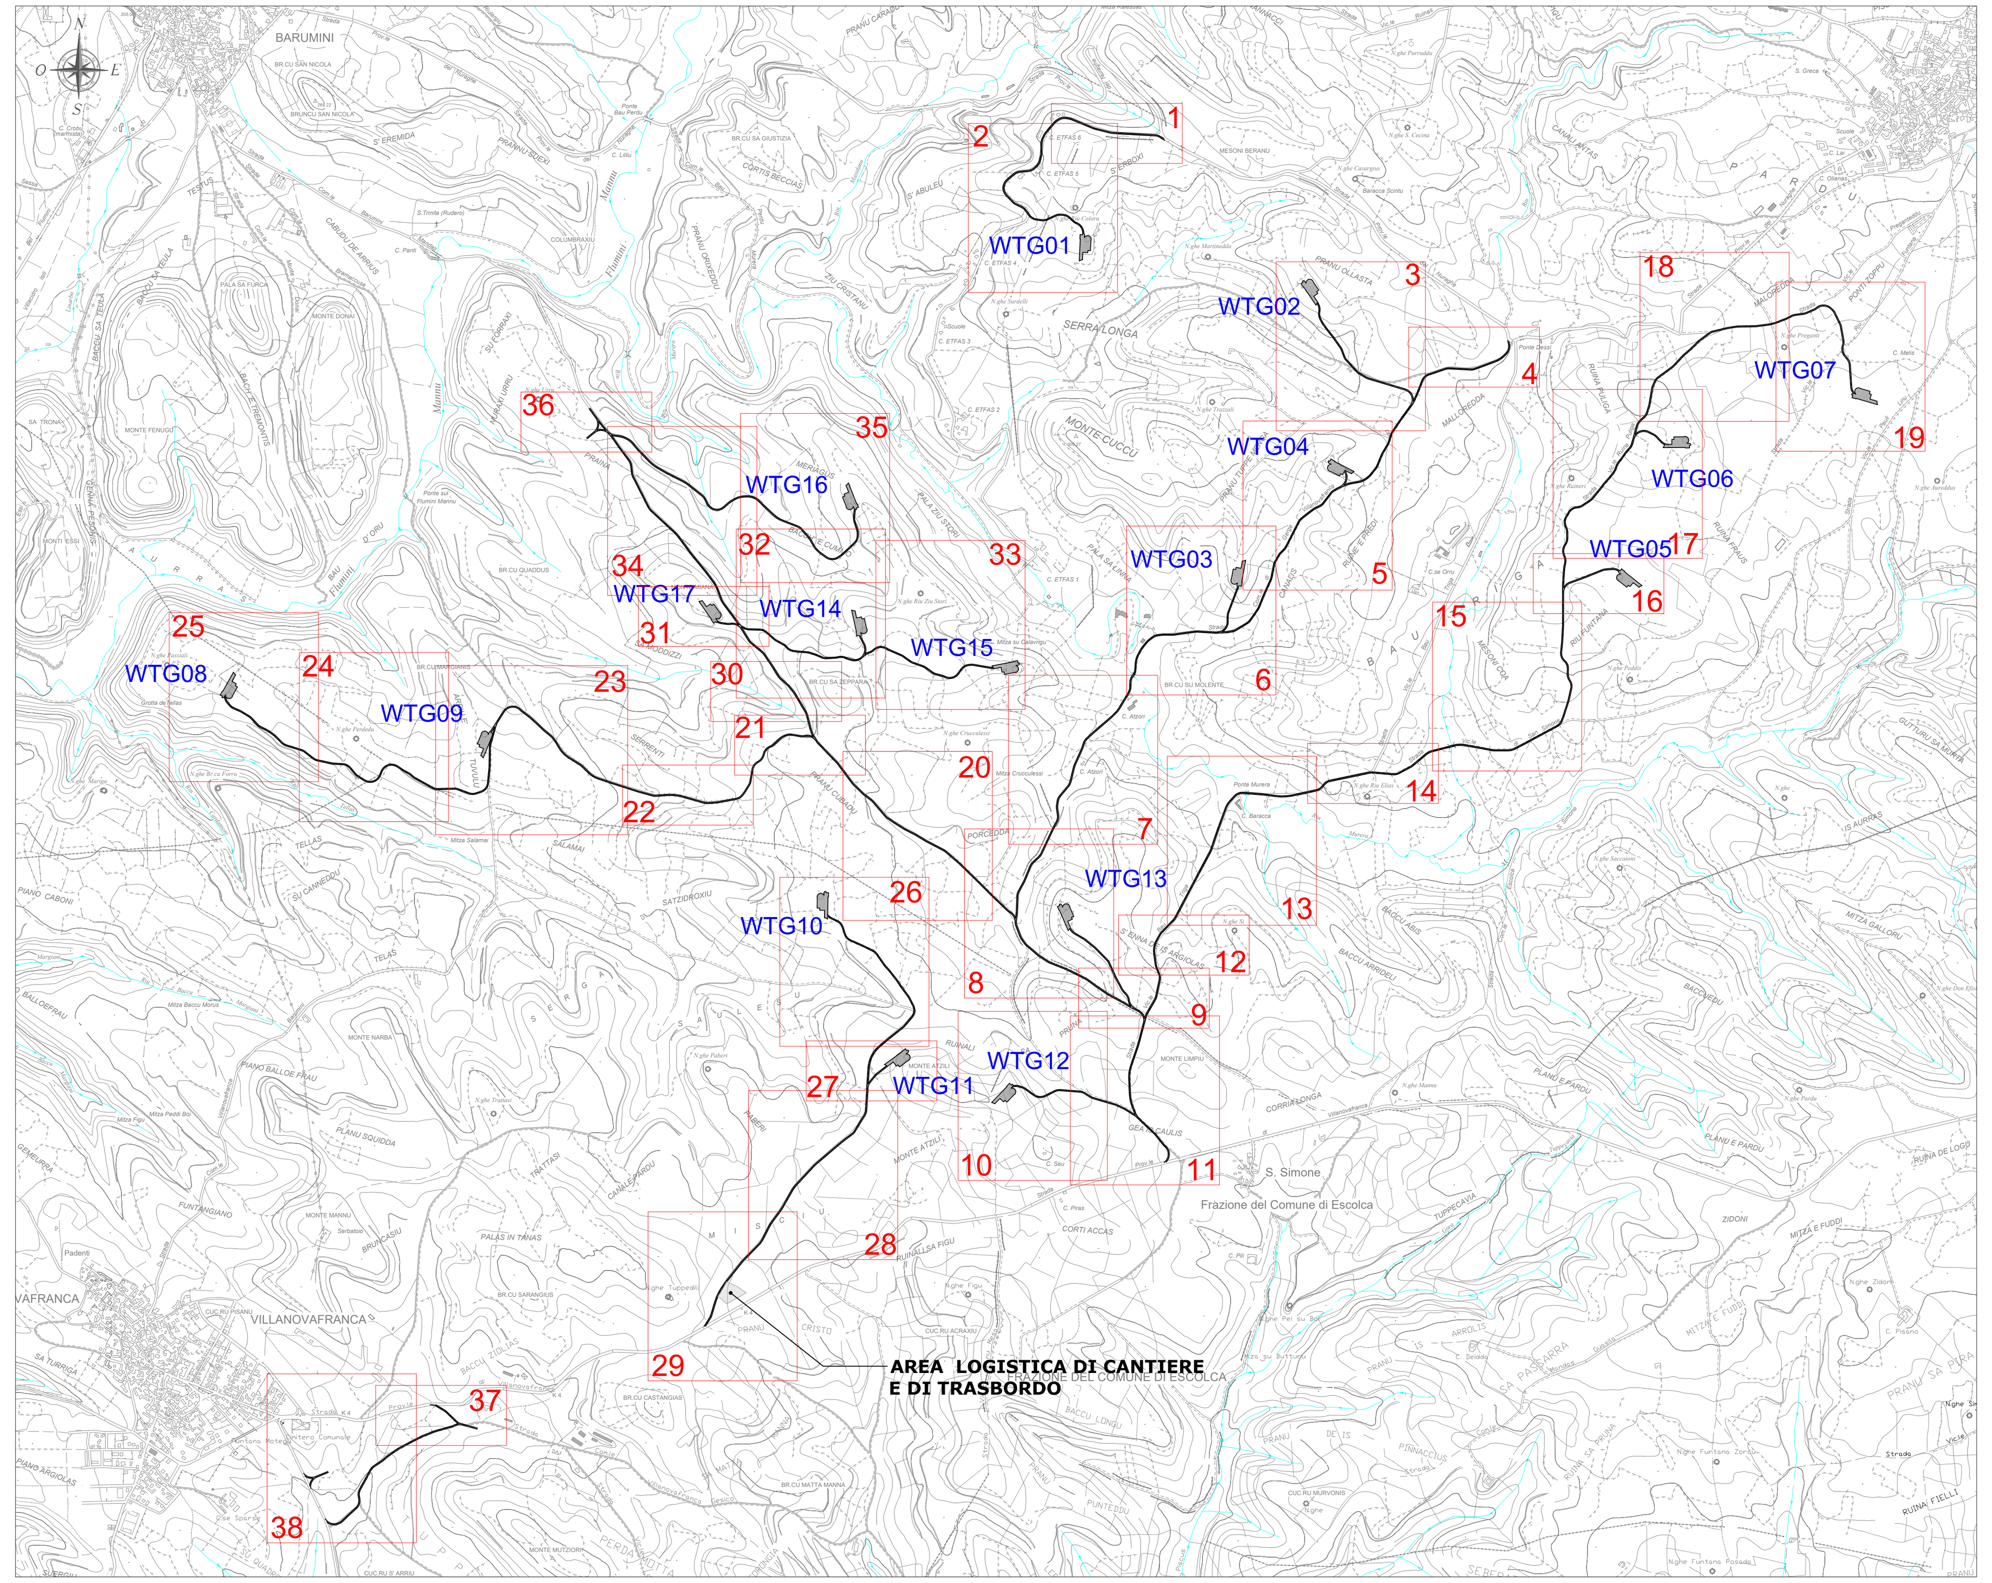

PLANIMETRIA QUADRO 31 - SCALA 1:1.000

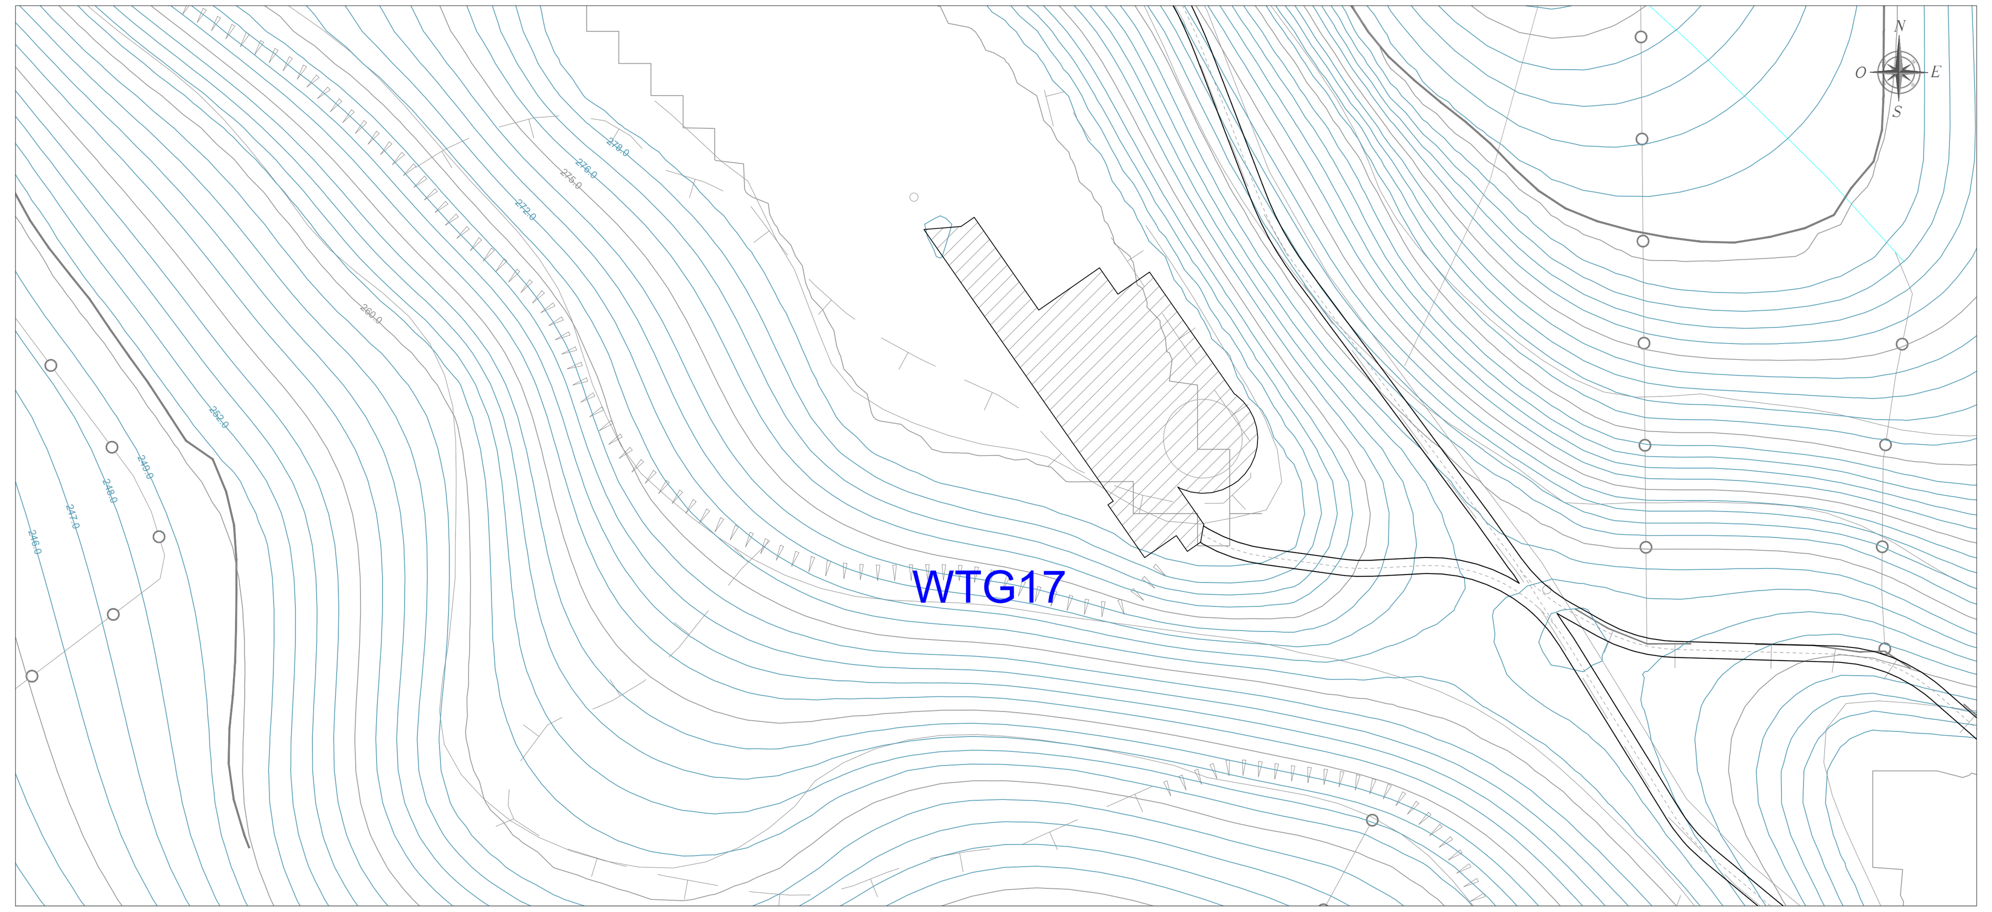

LEGENDA

SIMBOLO	DESCRIZIONE
	Fondazioni aerogeneratori
	Viabilità d'impianto
	Curve di livello equidistanza 5 m
	Curve di livello equidistanza 1 m
	Piazzole aerogeneratori
	Area logistica di cantiere e trasbordo da ripristinare ex ante a fine lavori
	Corsi d'acqua

COMMITTENTE

GRV WIND SARDEGNA 6 S.R.L.
Via Durini, 9 Tel. +39.02.50043159
20122 Milano PEC: grvwindsardegna6@legalmail.it
GRV WIND SARDEGNA 6 S.R.L.

PROGETTISTI

Progettazione e coordinamento:
Ing. Giuseppe Frongia
I.A.T. Consulenza e progetti S.r.l.
Via Giua s.n.c. - Z.I. CACIP
09122 Cagliari (I)
Tel./Fax. +39.070.658297
Email: info@iatprogetti.it
PEC: iat@pec.it
ORDINE INGEGNERI PROVINCIA CAGLIARI
N. 3453 Dott. Ing. Giuseppe Frongia

REGIONE SARDEGNA PROVINCIA SUD SARDEGNA BARUMINI ESCOLCA GERGEI LAS PLASSAS VILLANOVAFRANCA GENONI GESTURI NURAGUS

PROGETTO

PROGETTO DEFINITIVO PER LA REALIZZAZIONE DI UN PARCO EOLICO DENOMINATO "LUMINU" COMPOSTO DA 17 AEROGENERATORI DA 6.6 MW, PER UNA POTENZA COMPLESSIVA DI 112.2 MW SITO NEI COMUNI DI BARUMINI, ESCOLCA, GERGEI, LAS PLASSAS E VILLANOVAFRANCA (SU), CON OPERE DI CONNESSIONE NEI COMUNI DI BARUMINI, ESCOLCA, GENONI, GERGEI, GESTURI, LAS PLASSAS, NURAGUS E VILLANOVAFRANCA (SU)

ELABORATO

Titolo: **VIABILITÀ ED AREE DI CANTIERE-PIANO QUOTATO - STATO ATTUALE**

Tav: / Doc: WGG_TC5j

Codice elaborato: WGG_TC5_Viabilità ed aree di cantiere_piano quotato _ stato attuale

Scala / Formato: 1:1.000 - 1:15.000 - A0

REV.	DATA	DESCRIZIONE	ELABORAZIONE	VERIFICA	APPROVAZIONE
0	Gennaio 2023	Prima emissione	IAT PROGETTI	IAT PROGETTI	GRVALUE