


LEGENDA	
SIMBOLO	DESCRIZIONE
	Aerogeneratori in progetto
	Piazzola di cantiere
	Viabilità da adeguare
	Viabilità da adeguare con allargamento costante della carreggiata
	Viabilità di nuova realizzazione
	Viabilità temporanea di cantiere
	Cavidotto MT 30 kV
	Area logistica di cantiere e di trasbordo
	Allargamenti temporanei carreggiata da ripristinare in fase di esercizio
	Corsi d'acqua

INQUADRAMENTO GENERALE - Scala 1:50.000

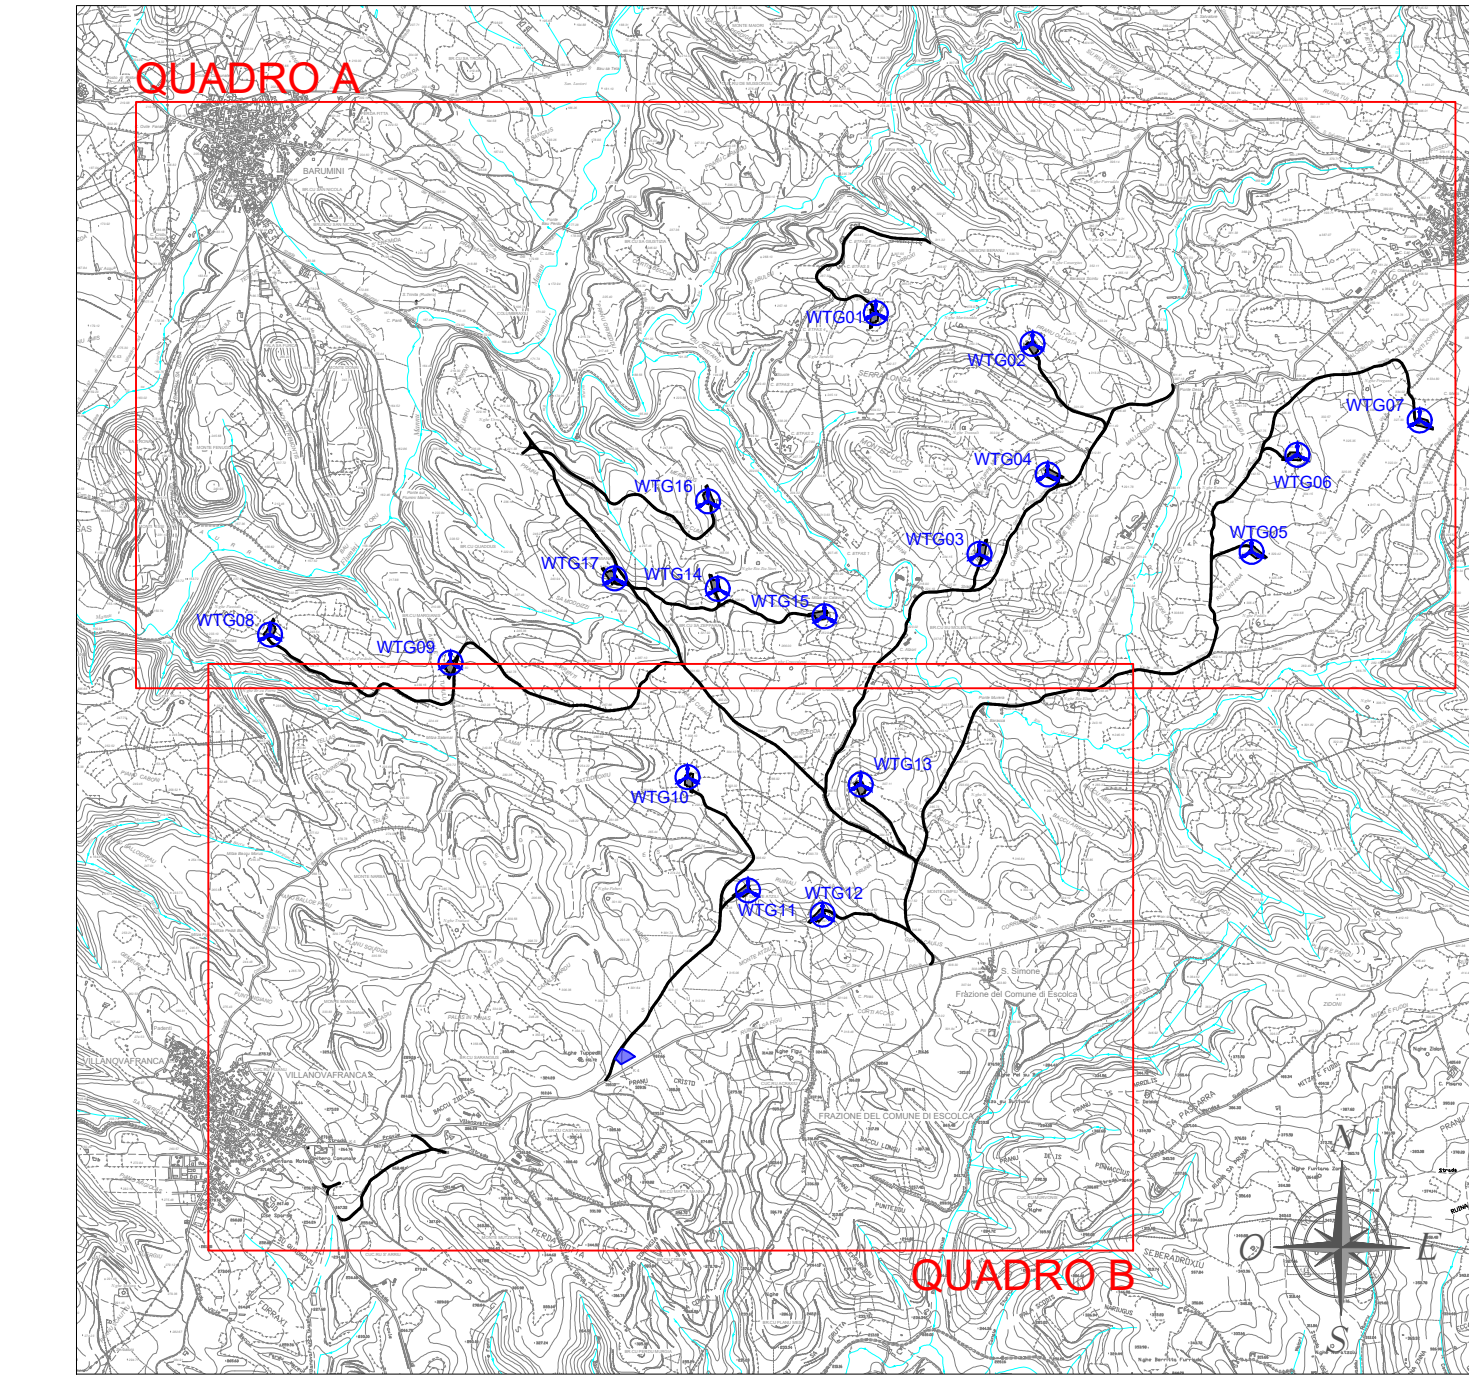

COMITENTE		Giv Wind Sardegna S.R.L. Via Boreo, 9 07027 Milano Tel. +39 02 5048159 PEC: givwindardgnat@legalmail.it	
	PROGETTISTI		Progettazione e coordinamento del Gruppo Progettisti Tel. +39 02 5048159 Via Boreo, 9 07027 Milano
PROGETTO Titolo: <b>VIABILITÀ, PIAZZOLE ED AREE DI CANTIERE - PLANIMETRIA GENERALE</b>			
Codice/elaborato: WGG_Tc7_Viabilità, piazzole ed aree di cantiere - Planimetria generale			Tav./Doc: WGG_Tc7b
Scale / Formato: 1:5.000 - 1:50.000 - A0			
0	Genaro 2023	Prima emissione	WGG_Tc7b WGG_Tc7b GIV/ALUE
REV.	DATA	DESCRIZIONE	ELABORAZIONE VERIFICA APPROVAZIONE