PLANIMETRIA QUADRO 5 - SCALA 1:1.000

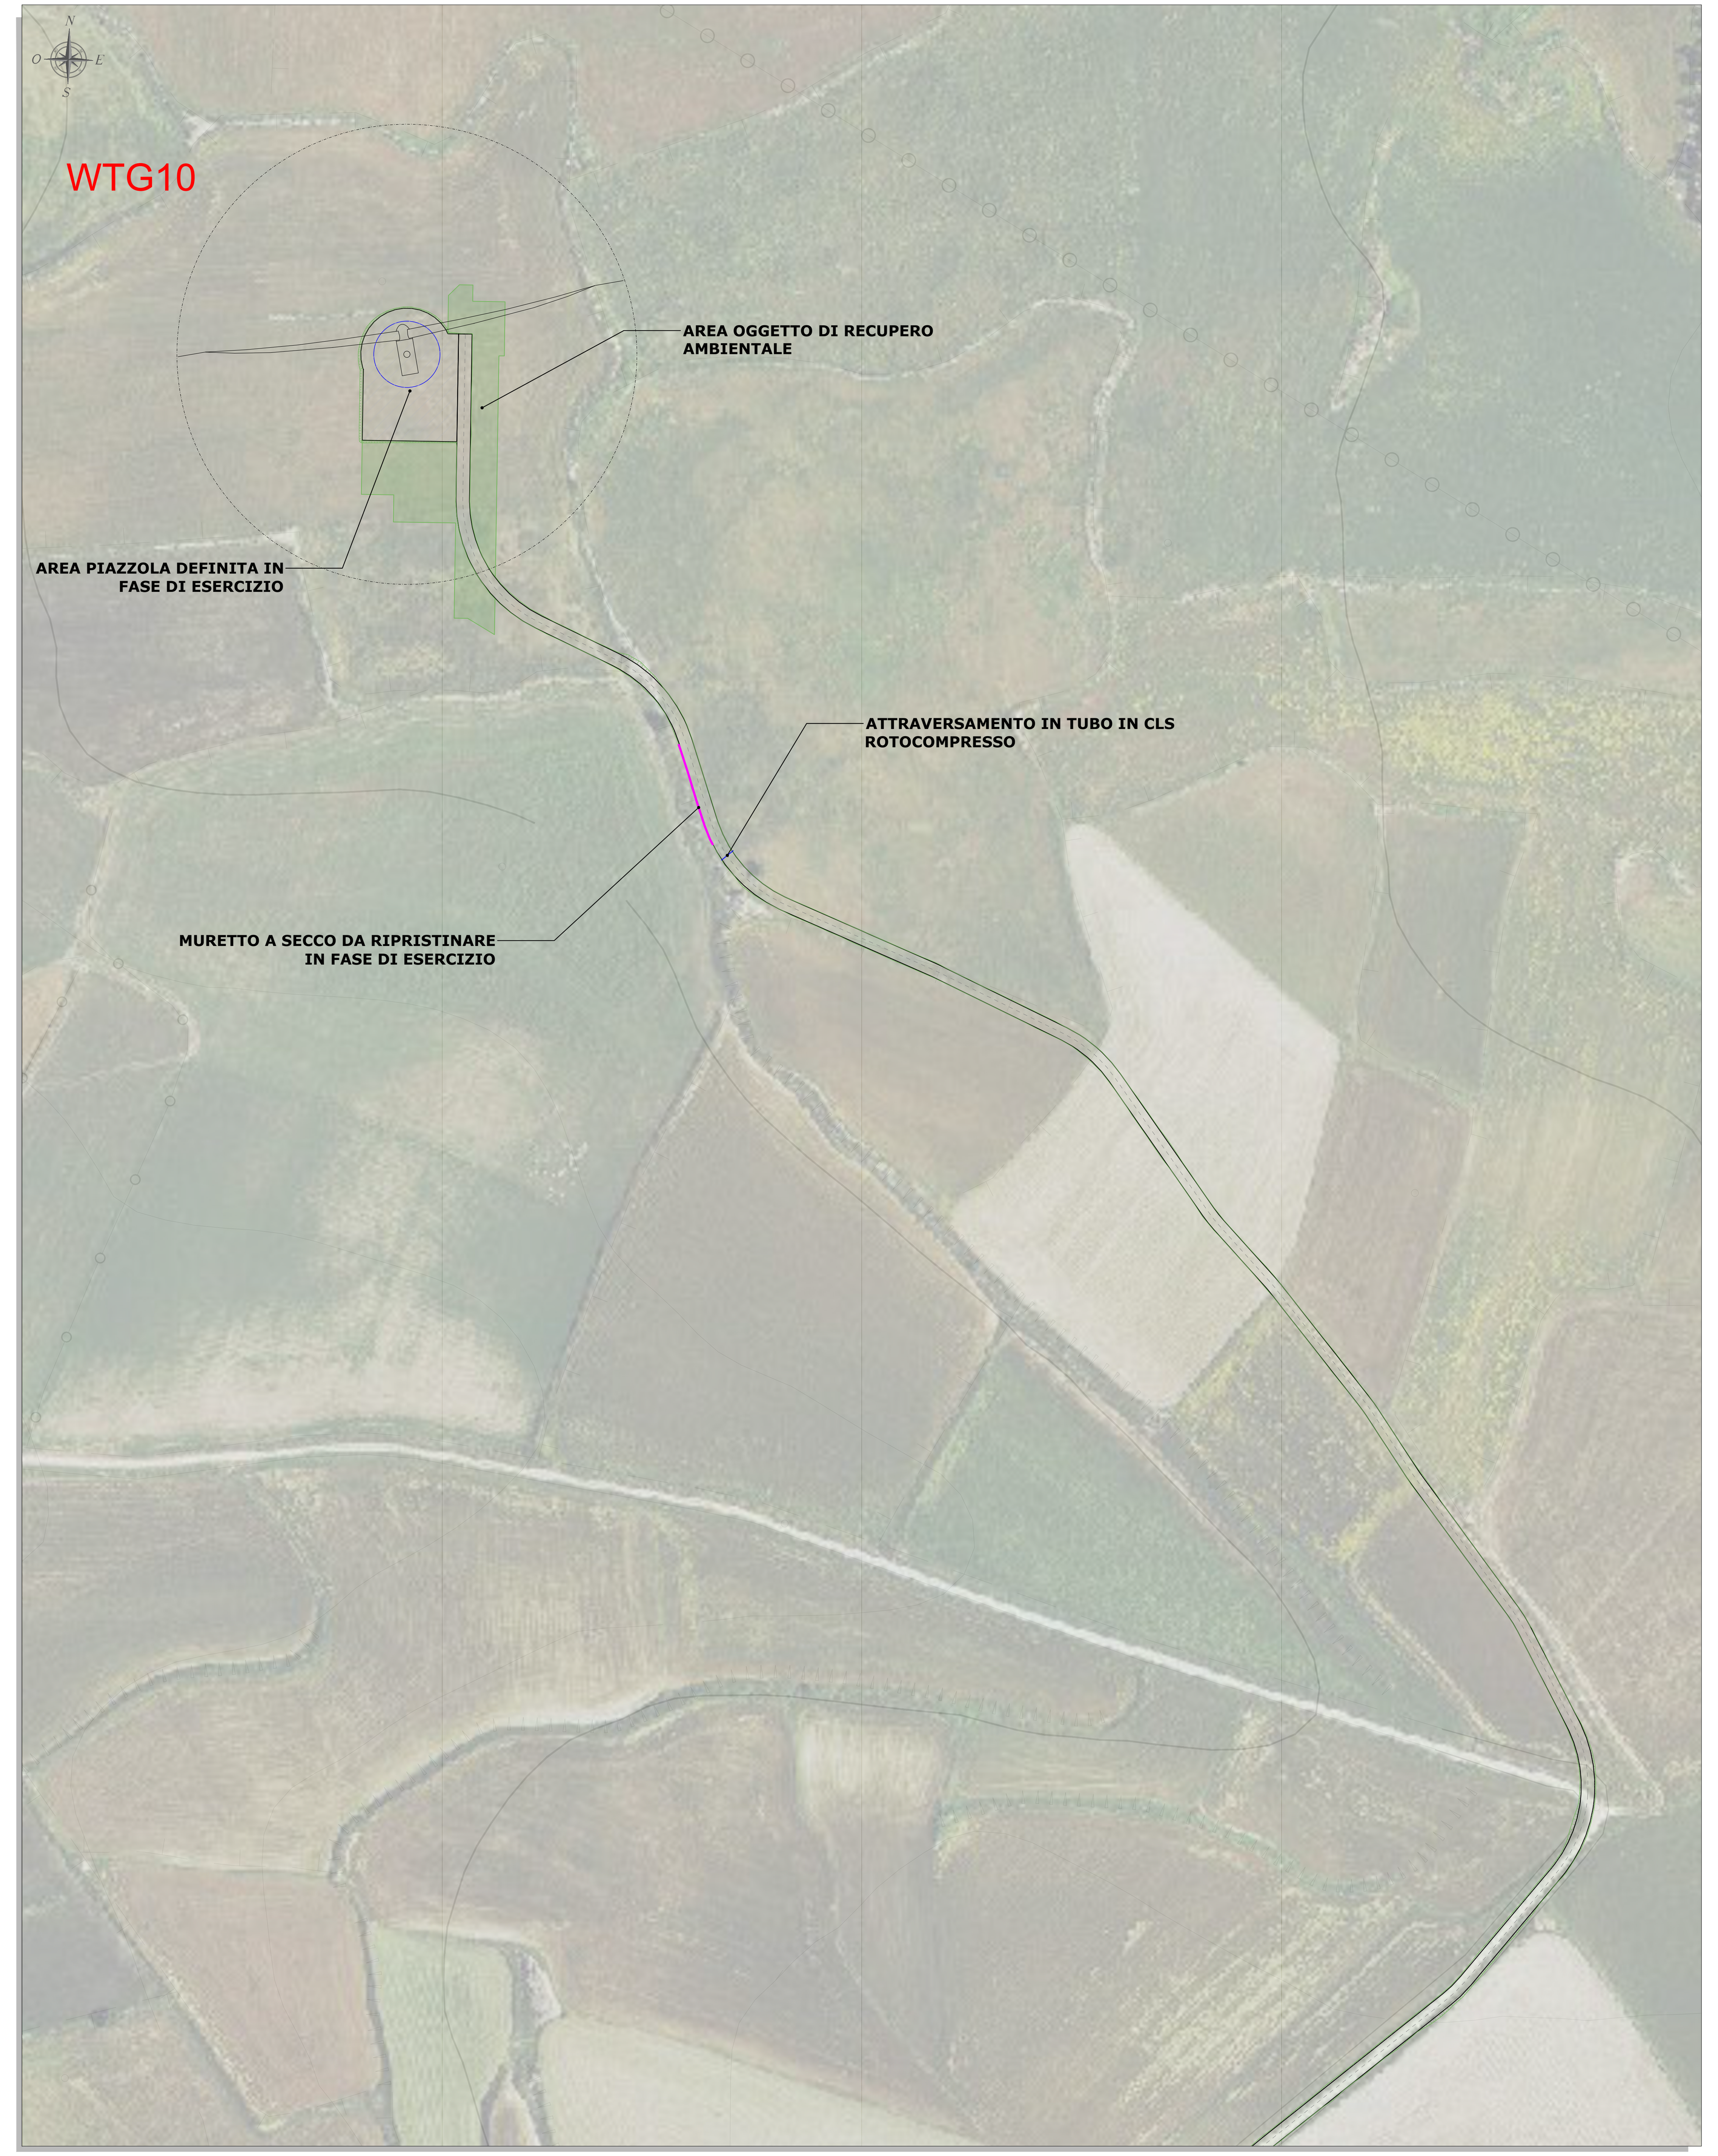

PLANIMETRIA QUADRO 4 - SCALA 1:1.000

PLANIMETRIA QUADRO 3 - SCALA 1:1.000

PLANIMETRIA QUADRO 1 - SCALA 1:1.000

PLANIMETRIA QUADRO 2 - SCALA 1:1.000

PLANIMETRIA DI RIFERIMENTO - SCALA 1:15.000

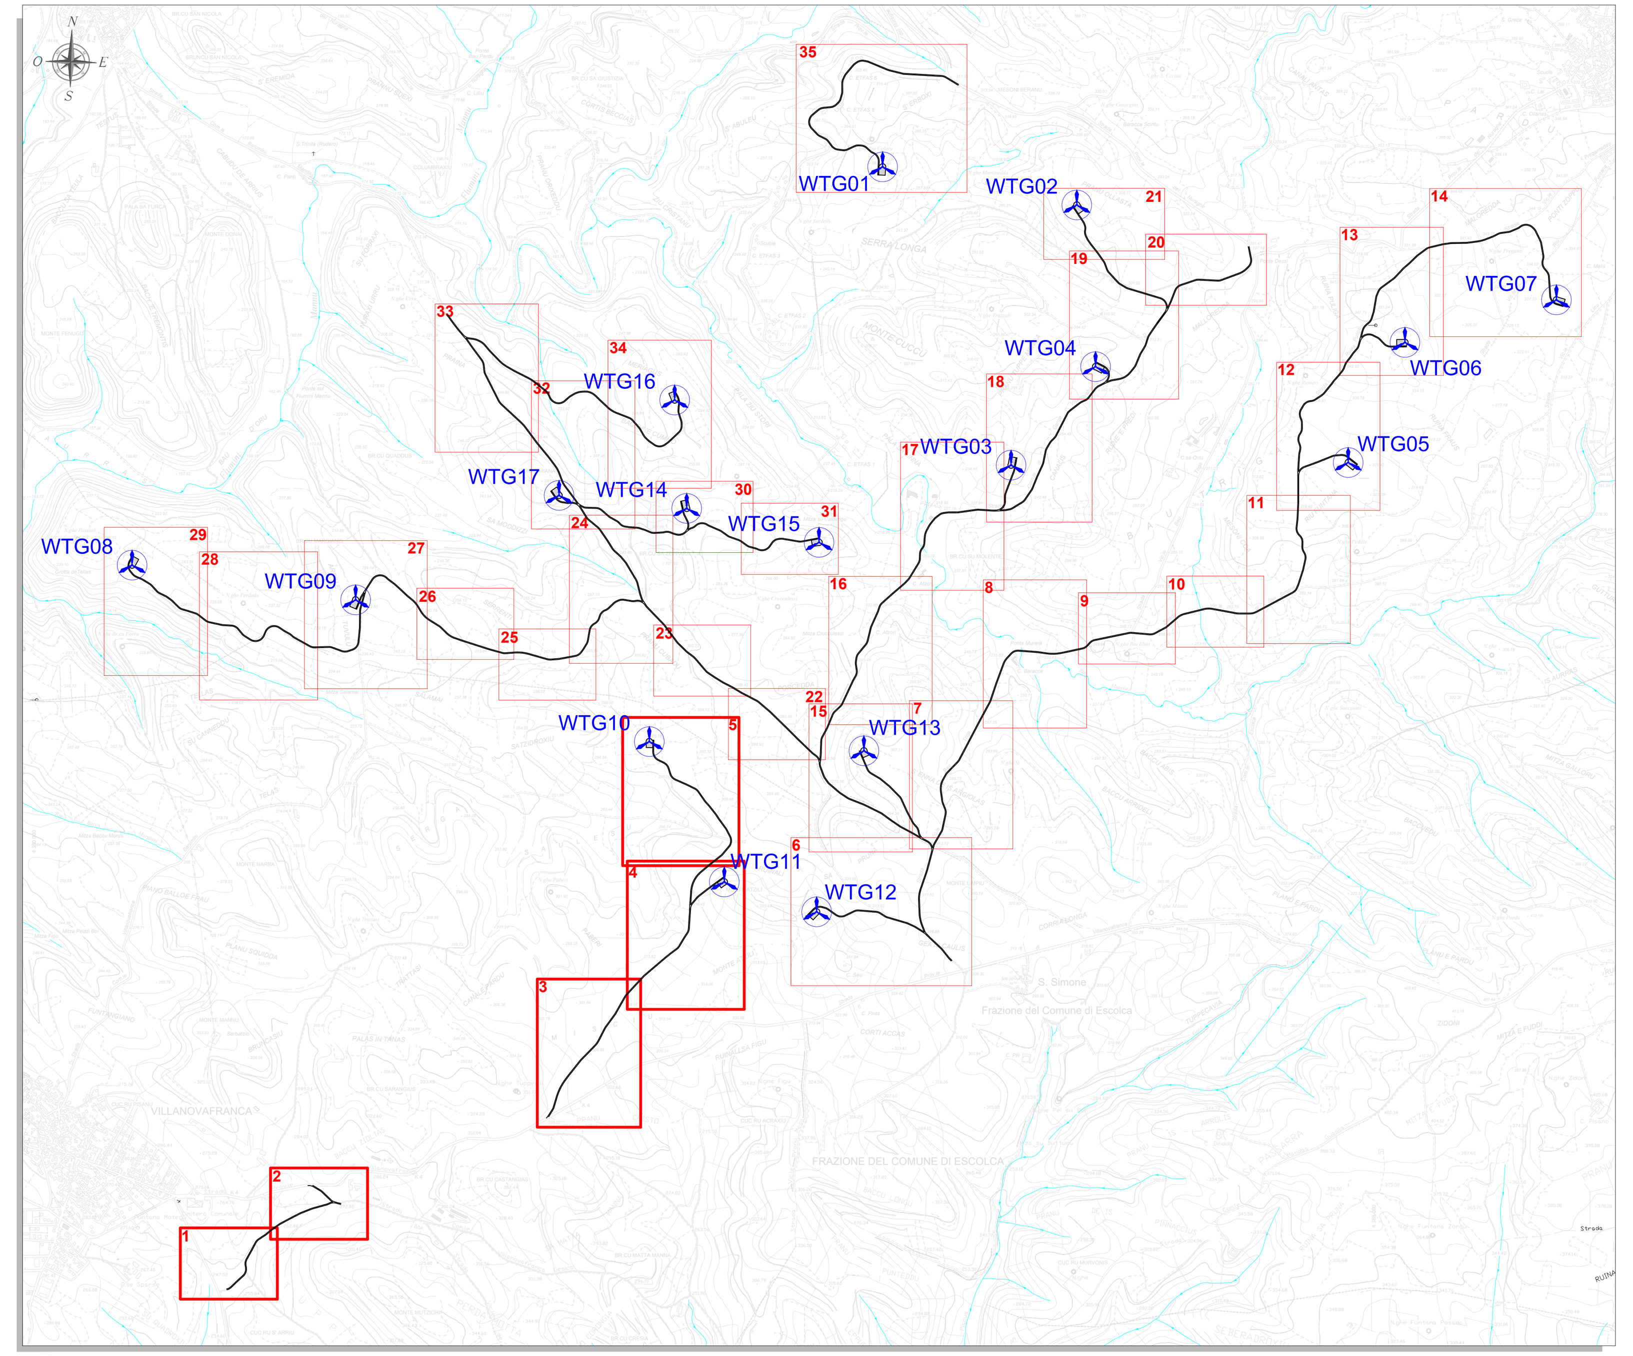

LEGENDA	
SIMBOLO	DESCRIZIONE
	Aerogeneratore
	Fondazioni aerogeneratori
	Piazzola di esercizio
	Area oggetto di recupero ambientale
	Scarpata in rilevato oggetto di recupero ambientale
	Scarpata in scavo oggetto di recupero ambientale
	Muretti a secco da ripristinare
	Attraversamenti in tubo in cls rotocompresso
	Corsi d'acqua

COMMITTENTE

GRValue – Improving performances, improving life.

GRV WIND SARDEGNA 6 S.R.L.
Via Durini, 9 – 20122 Milano
Tel. +39.02.50043159
PEC: grvwindsardegna6@legalmail.it
GRV WIND SARDEGNA 6 S.R.L.

PROGETTISTI

iat CONSULENZA E PROGETTI – www.iatprogetti.it
Progettazione e coordinamento:
Ing. Giuseppe Frongia
I.A.T. Consulenza e progetti S.r.l.
Via Giua s.n.c. - Z.I. CACIP
09122 Cagliari (I)
Tel./Fax. +39.070.658297
Email: info@iatprogetti.it
PEC: iat@pec.it
ORDINE INGEGNERI PROVINCIA CAGLIARI – N. 3453 – Dott. Ing. Giuseppe Frongia

REGIONE SARDEGNA – PROVINCIA SUD SARDEGNA – BARUMINI – ESCOLCA – GERGEI – LAS PLASSAS – VILLANOVAFRANCA – GENONI – GESTURI – NURAGUS

PROGETTO

PROGETTO DEFINITIVO PER LA REALIZZAZIONE DI UN PARCO EOLICO DENOMINATO "LUMINU" COMPOSTO DA 17 AEROGENERATORI DA 6.6 MW, PER UNA POTENZA COMPLESSIVA DI 112.2 MW SITO NEI COMUNI DI BARUMINI, ESCOLCA, GERGEI, LAS PLASSAS E VILLANOVAFRANCA (SU), CON OPERE DI CONNESSIONE NEI COMUNI DI BARUMINI, ESCOLCA, GENONI, GERGEI, GESTURI, LAS PLASSAS, NURAGUS E VILLANOVAFRANCA (SU)

ELABORATO

Titolo: **VIABILITÀ E PIAZZOLE - PLANIMETRIA DI PROGETTO - FASE DI ESERCIZIO**

Tav: / Doc: WGG_TC9a

Codice elaborato: WGG_TC9_Viabilità e piazzole _ Planimetria di progetto _ Fase di esercizio

Scala / Formato: 1:1.000 - A0

REV.	DATA	DESCRIZIONE	ELABORAZIONE	VERIFICA	APPROVAZIONE
0	Gennaio 2023	Prima emissione	IAT PROGETTI	IAT PROGETTI	GRVALUE