PLANIMETRIA QUADRO 13 - SCALA 1:1.000

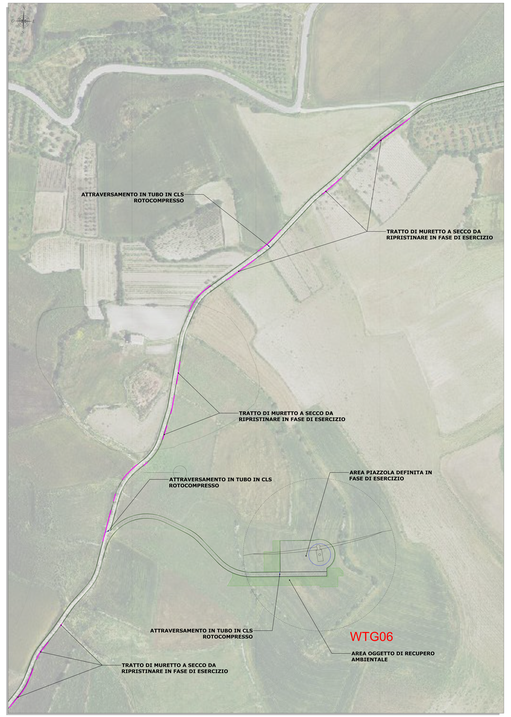

PLANIMETRIA QUADRO 12 - SCALA 1:1.000

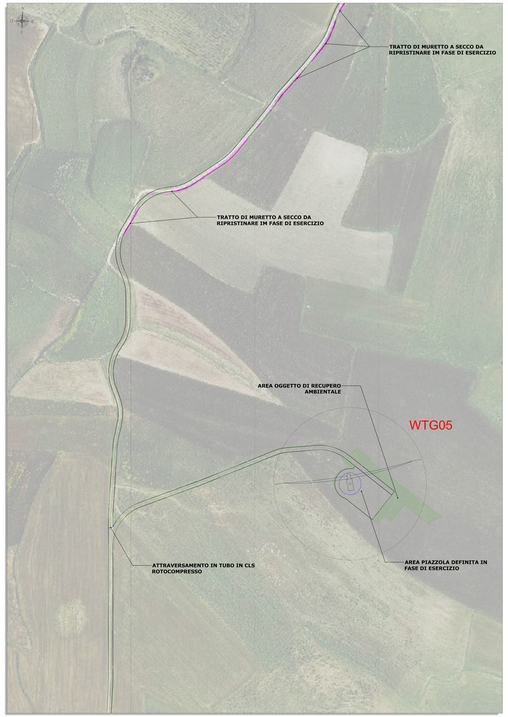

PLANIMETRIA QUADRO 11 - SCALA 1:1.000

PLANIMETRIA QUADRO 9 - SCALA 1:1.000

PLANIMETRIA QUADRO 10 - SCALA 1:1.000

PLANIMETRIA DI RIFERIMENTO - SCALA 1:15.000

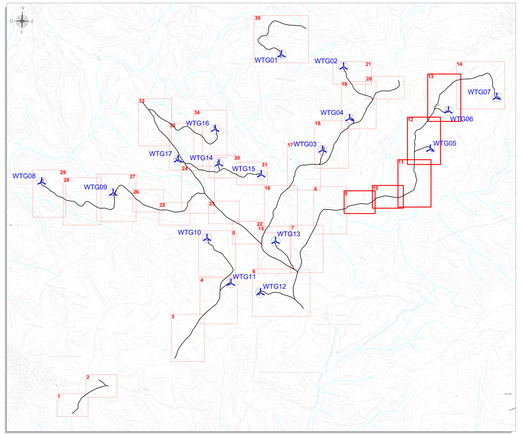

LEGENDA

SIMBOLO	DESCRIZIONE
	Aerogeneratore
	Fondazioni aerogeneratori
	Piazzola di esercizio
	Area oggetto di recupero ambientale
	Scarpata in rilevato oggetto di recupero ambientale
	Scarpata in scavo oggetto di recupero ambientale
	Attraversamento idrico esistente
	Muretti a secco da ripristinare
	Attraversamenti in tubo in cls rotocompresso
	Corsi d'acqua

GR Value
GR VALUE CONSULTING S.R.L.
Via Cicerone, 7 - 00195 ROMA (RM)
Tel. +39 0 6 3720 6633
PEC: gr.value.consulting@legalmail.it

Lilt
Lega Italiana per la Lotta contro i Tumori
Sede Centrale
Via Alessandro Torlonia, 15 - 00161 Roma
Tel. +39 06 4461 1

Ordine degli Architetti, Pianificatori, Paesaggisti e Conservatori della Provincia di Sassari
Via Cagliari, 40 - 07100 Sassari
Tel. +39 079 2650 500
Fax +39 079 2650 500
C.F. 92005140906

PROGETTO DEFINITIVO PER LA REALIZZAZIONE DI UN PARCO EOLICO DENOMINATO "LUMBRA" COMPOSTO DA 17 AEROGENERATORI DA 6.6 MW, PER UNA POTENZA COMPLESSIVA DI 112,2 MW E RELATIVE OPERE DI CONNESSIONE ALLA RTN, RICADENTE NEI COMUNI DI BONORVA E CHEREMULE E CON OPERE DI CONNESSIONE NEI COMUNI DI MAGOMADAS, DUSCIOLA, GIAVENI, GIAVESU, SEDILO, SINDIA, LAS PLASSAS, NURAGUS E VILLANOVAFRANCA (SU)

Titolo:
VIABILITÀ E PIAZZOLE - PLANIMETRIA DI PROGETTO - FASE DI ESERCIZIO

Nr. Elab.: WGQ_TCN

Codice Elaborato: WGQ_TCN_ Viabilità e piazzole_ Planimetria di progetto_Fase di esercizio

Scala: 1:1.000 - A1

REV.	DATA	DESCRIZIONE	ELABORATO	APPROVATO
0	Gennaio 2023	Prima emissione	AP PROGETTO	AP PROGETTO
			GR PROGETTO	GR PROGETTO