PLANIMETRIA QUADRO 22 - SCALA 1:1.000

PLANIMETRIA QUADRO 20 - SCALA 1:1.000

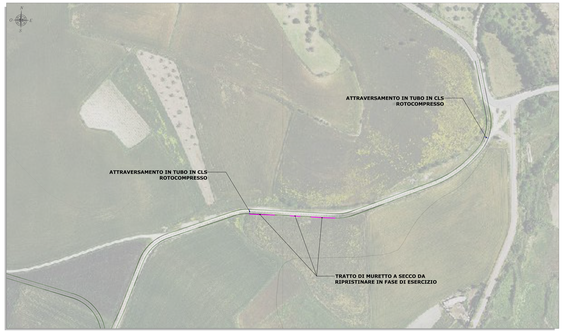

PLANIMETRIA QUADRO 19 - SCALA 1:1.000

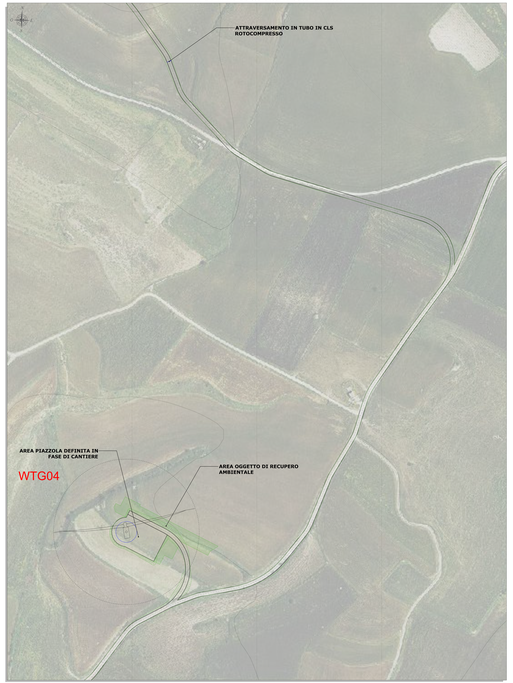

PLANIMETRIA QUADRO 18 - SCALA 1:1.000

PLANIMETRIA DI RIFERIMENTO - SCALA 1:15.000

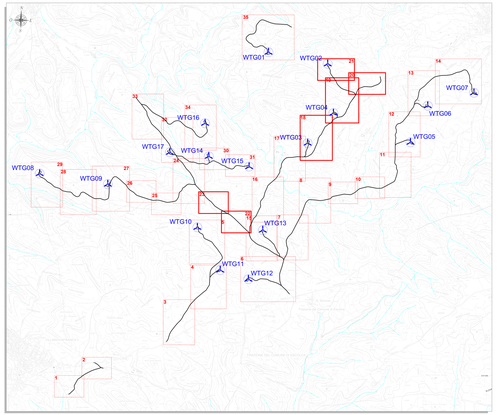

PLANIMETRIA QUADRO 23 - SCALA 1:1.000

PLANIMETRIA QUADRO 21 - SCALA 1:1.000

LEGENDA

SIMBOLO	DESCRIZIONE
	Aerogeneratore
	Fondazioni aerogeneratori
	Piazzola di esercizio
	Area oggetto di recupero ambientale
	Scarpata in rilevato oggetto di recupero ambientale
	Scarpata in scavo oggetto di recupero ambientale
	Muretti a secco da ripristinare
	Attraversamenti in tubo in cls rotocompresso
	Corsi d'acqua

PROGETTO DEFINITIVO PER LA REALIZZAZIONE DI UN PARCO EOLICO DENOMINATO "LUMINA" COMPOSTO DA 17 AEROGENERATORI DA 6,6 MW PER UNA POTENZA COMPLESSIVA DI 112,2 MW CON OPERE DI CONNESSIONE RICADENTI NEL COMUNE DI MELISSA, PROVINCIA DI CROTONE

LAV. PIAZZOLE, FUNZIONALI E RELATIVI RIPRISTINI DEL SITO

Titolo: VIABILITÀ E PIAZZOLE - PLANIMETRIA DI PROGETTO - FASE DI ESERCIZIO

Nome Elaborato: WGG_TCS_Viabilità e piazzole_Planimetria di progetto_Fase di esercizio

Scala: 1:1.000 - A3

Rev.	Data	Descrizione	Redatto	Verificato	Approvato
0	Gennaio 2023	Prima emissione	AP PROGETTO	DIN GAP	DIN GAP
Rev.	Data	Descrizione	Redatto	Verificato	Approvato