PLANIMETRIA GENERALE - Scala 1:25.000

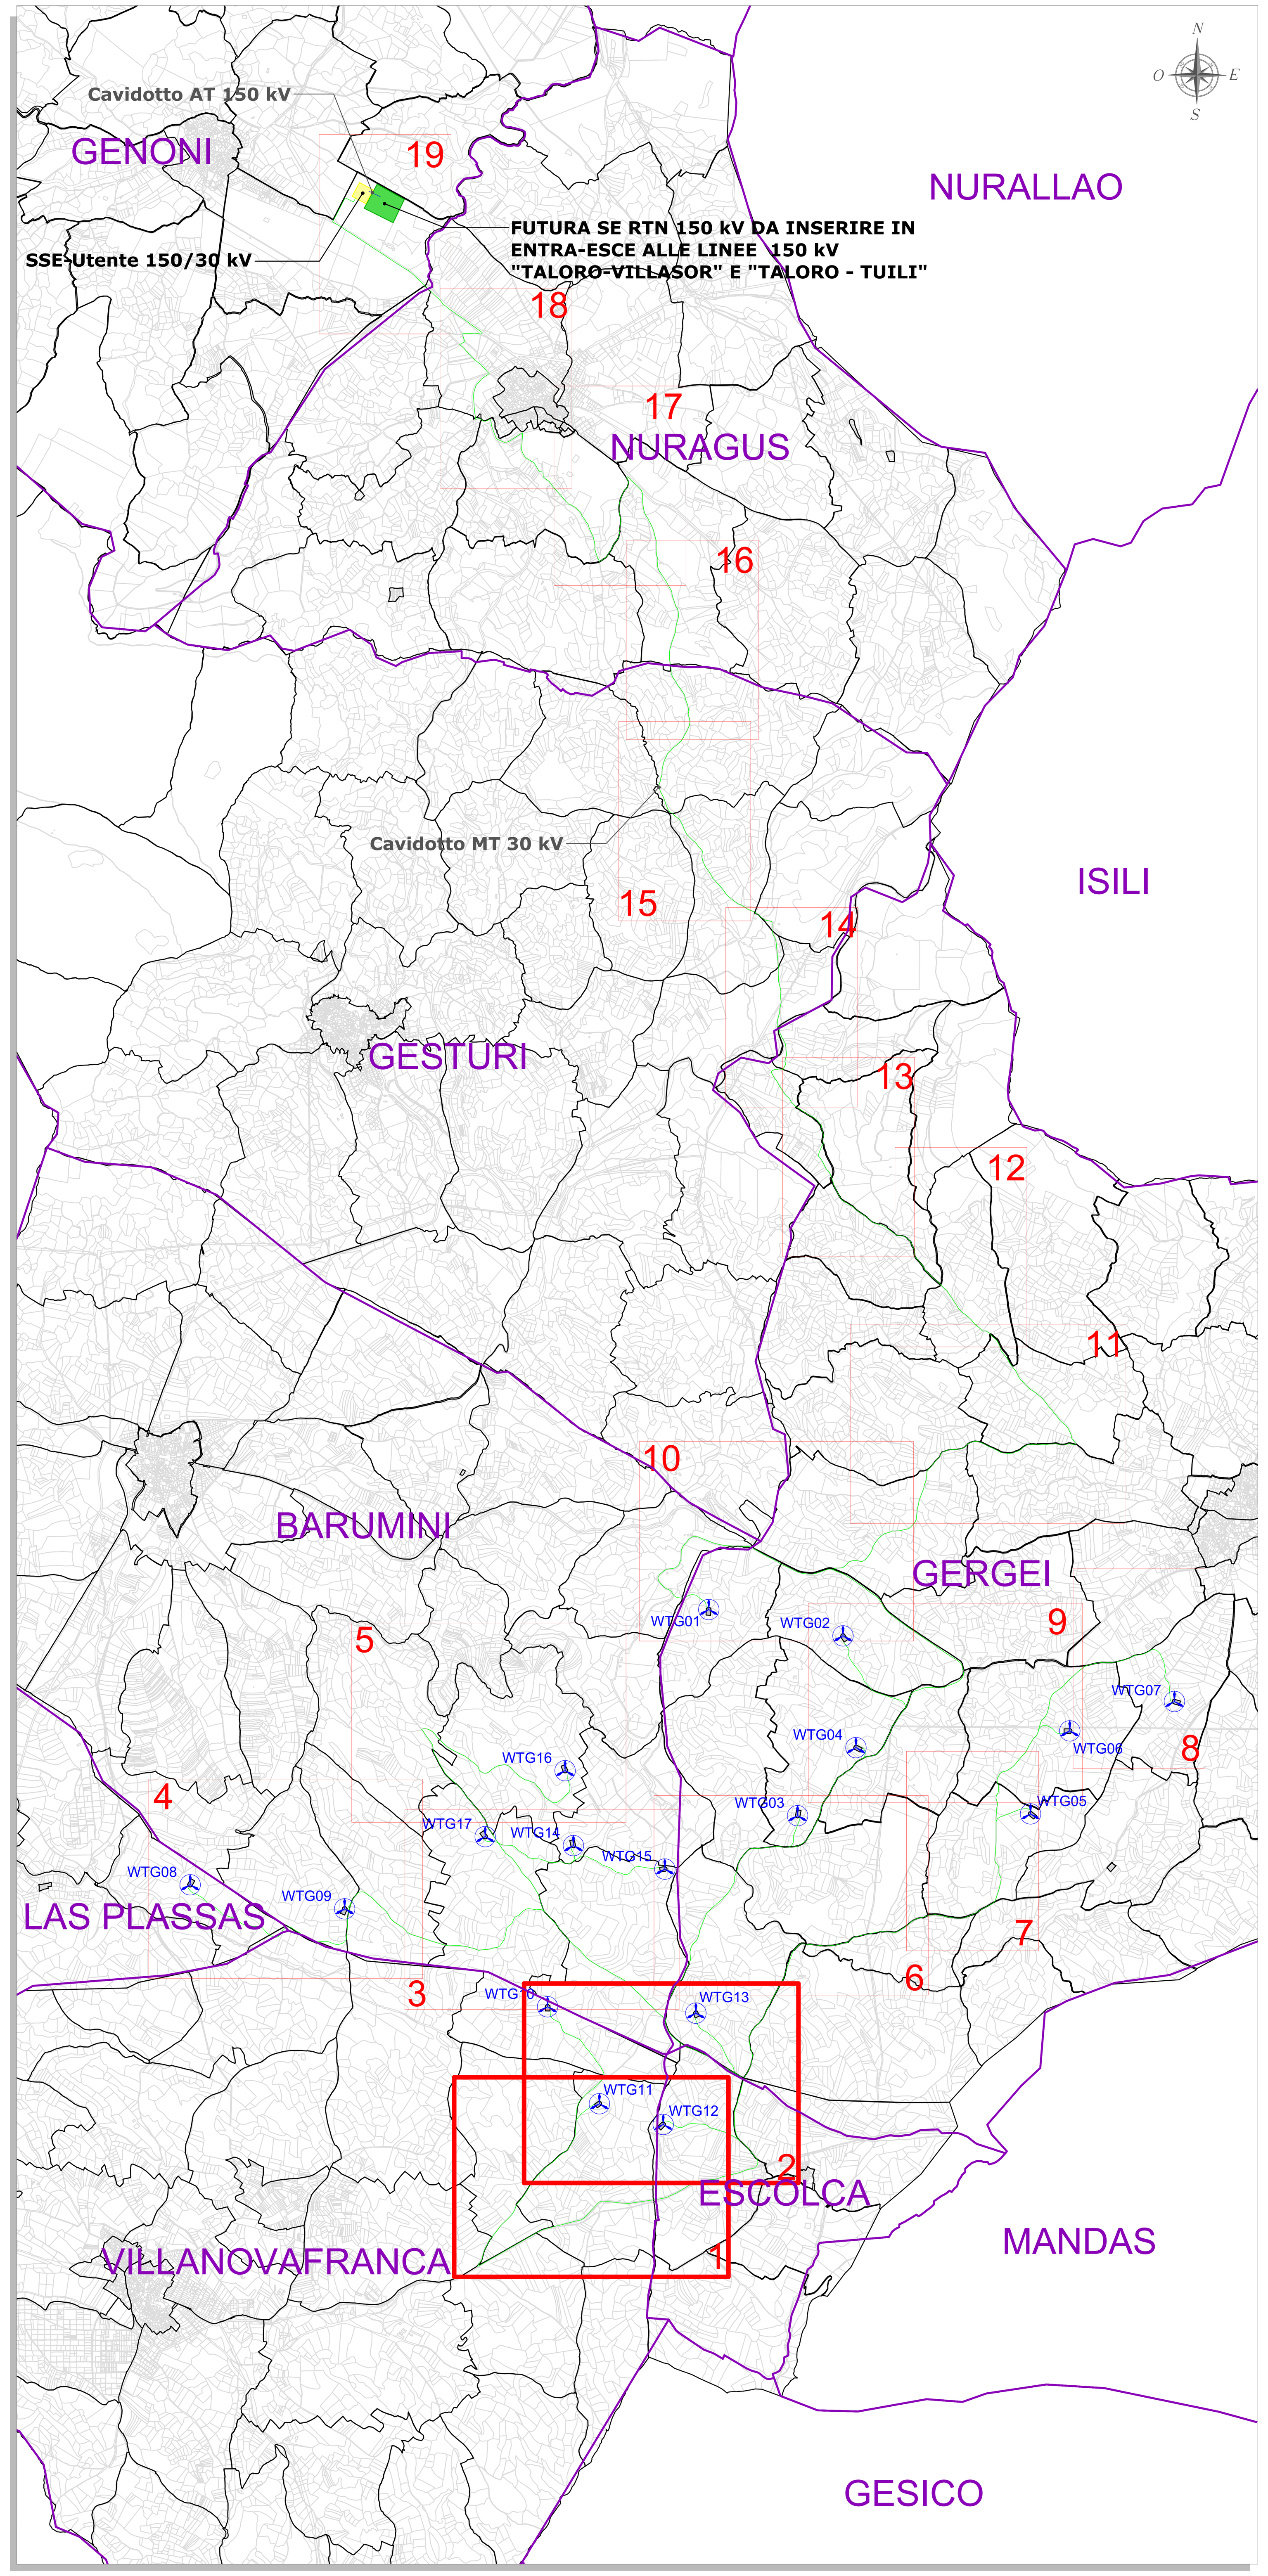

PLANIMETRIA CATASTALE - QUADRO 1 - Scala 1:4.000

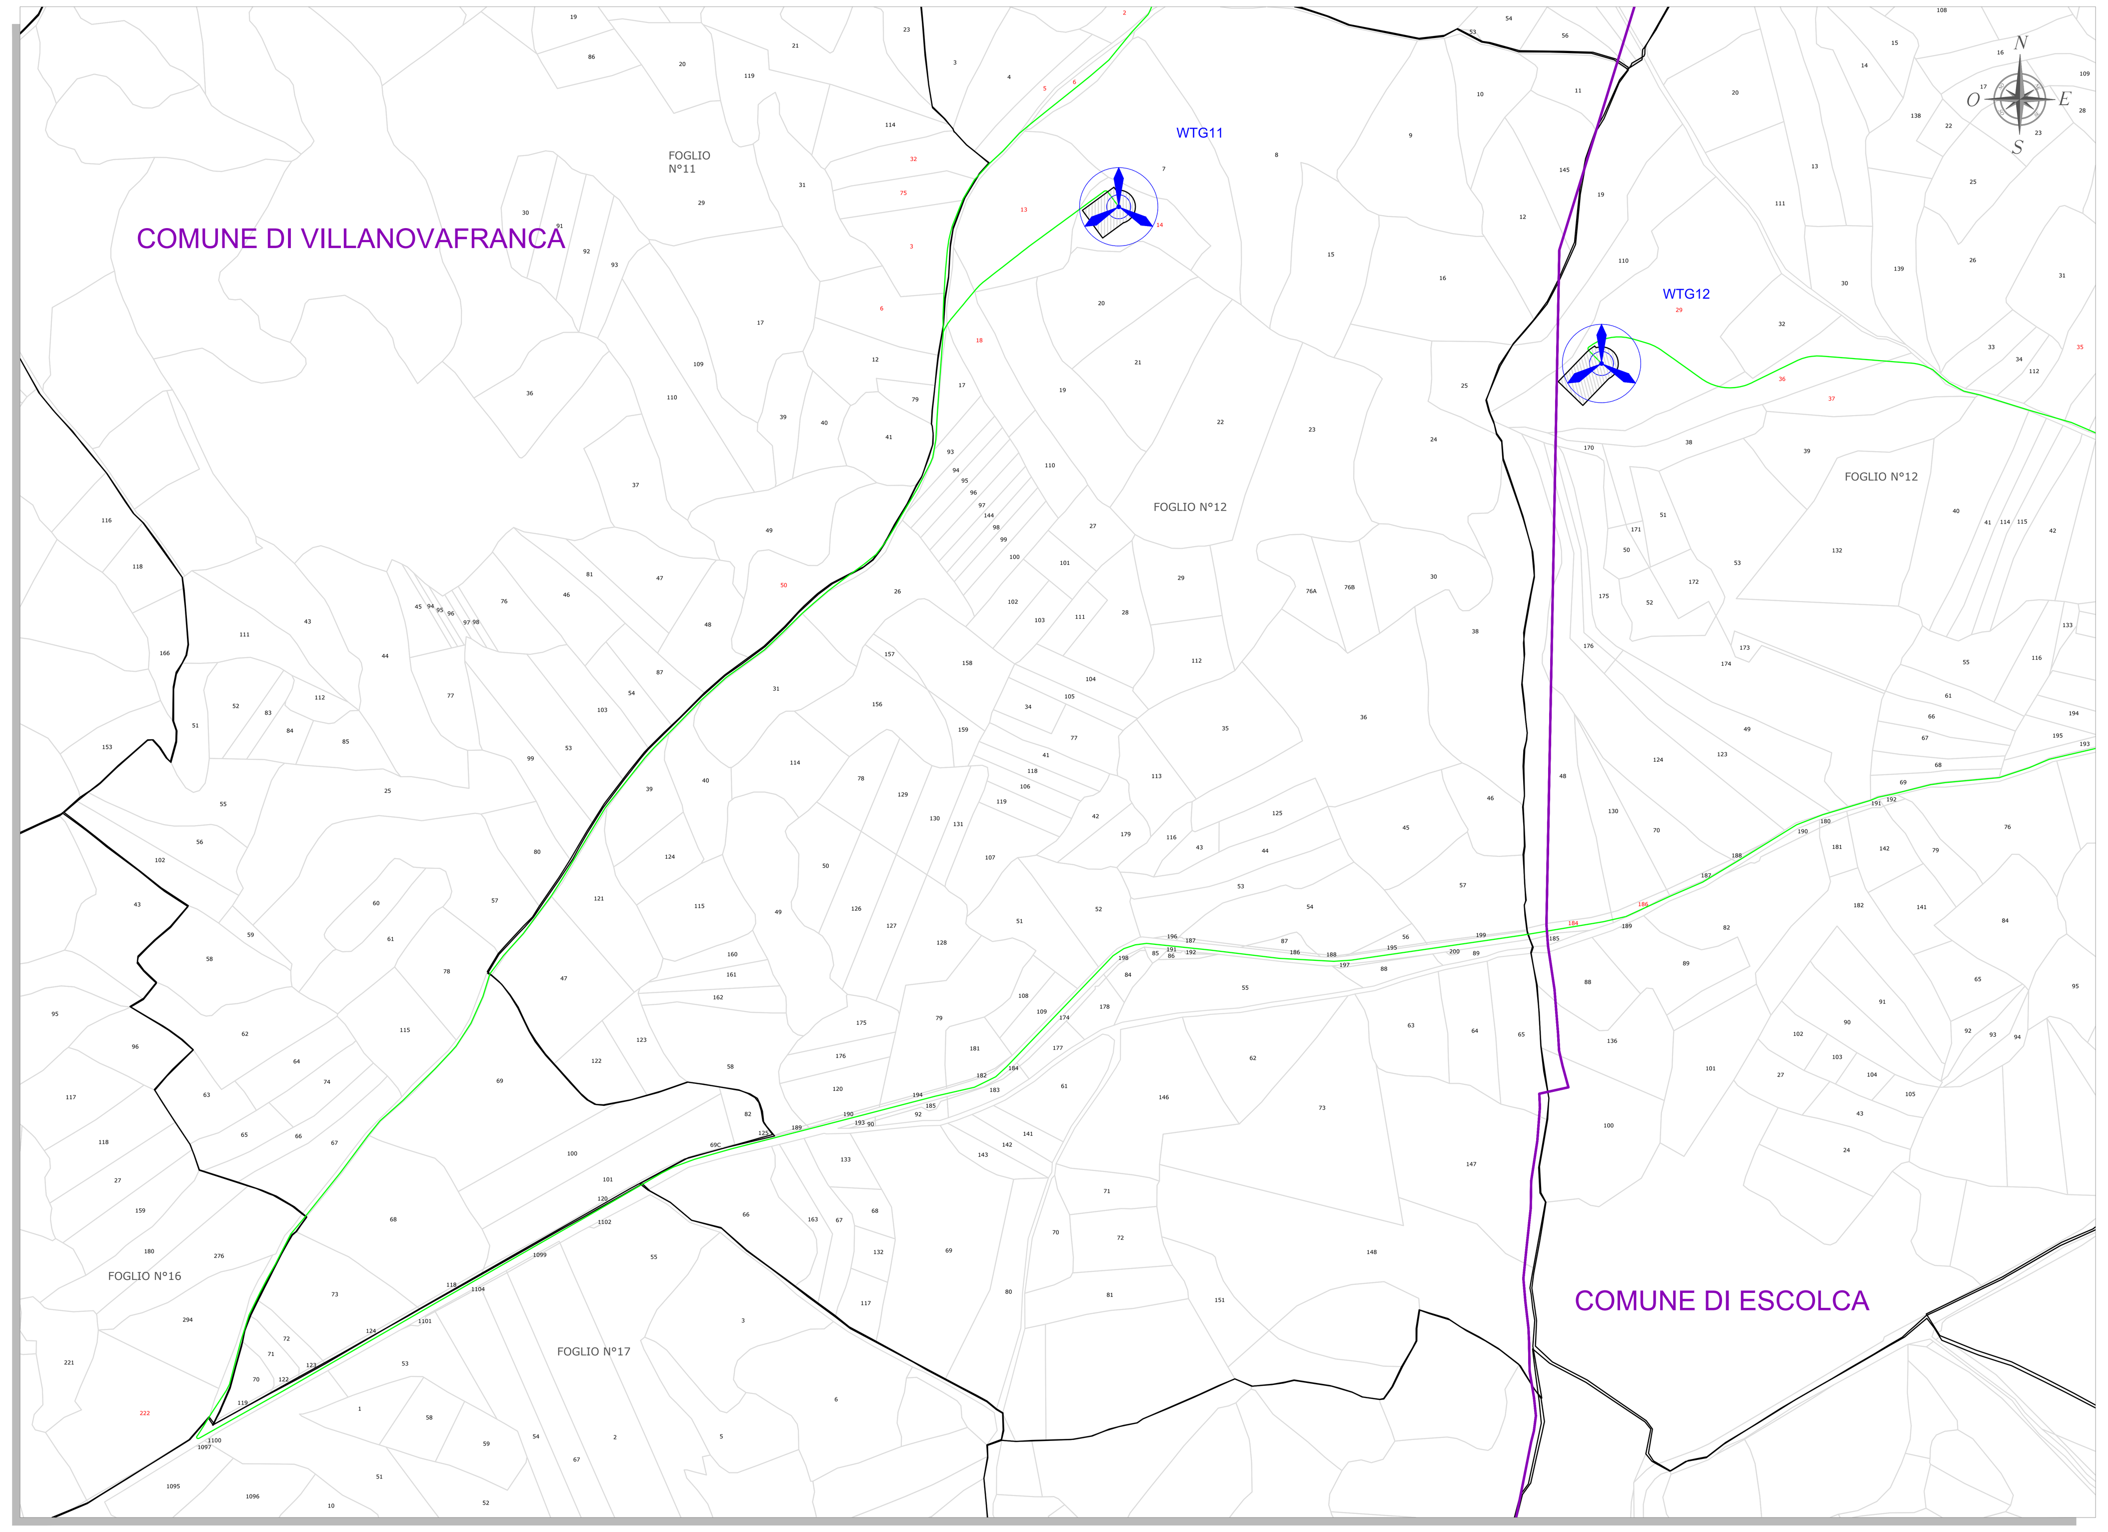

PLANIMETRIA CATASTALE - QUADRO 2 - Scala 1:4.000

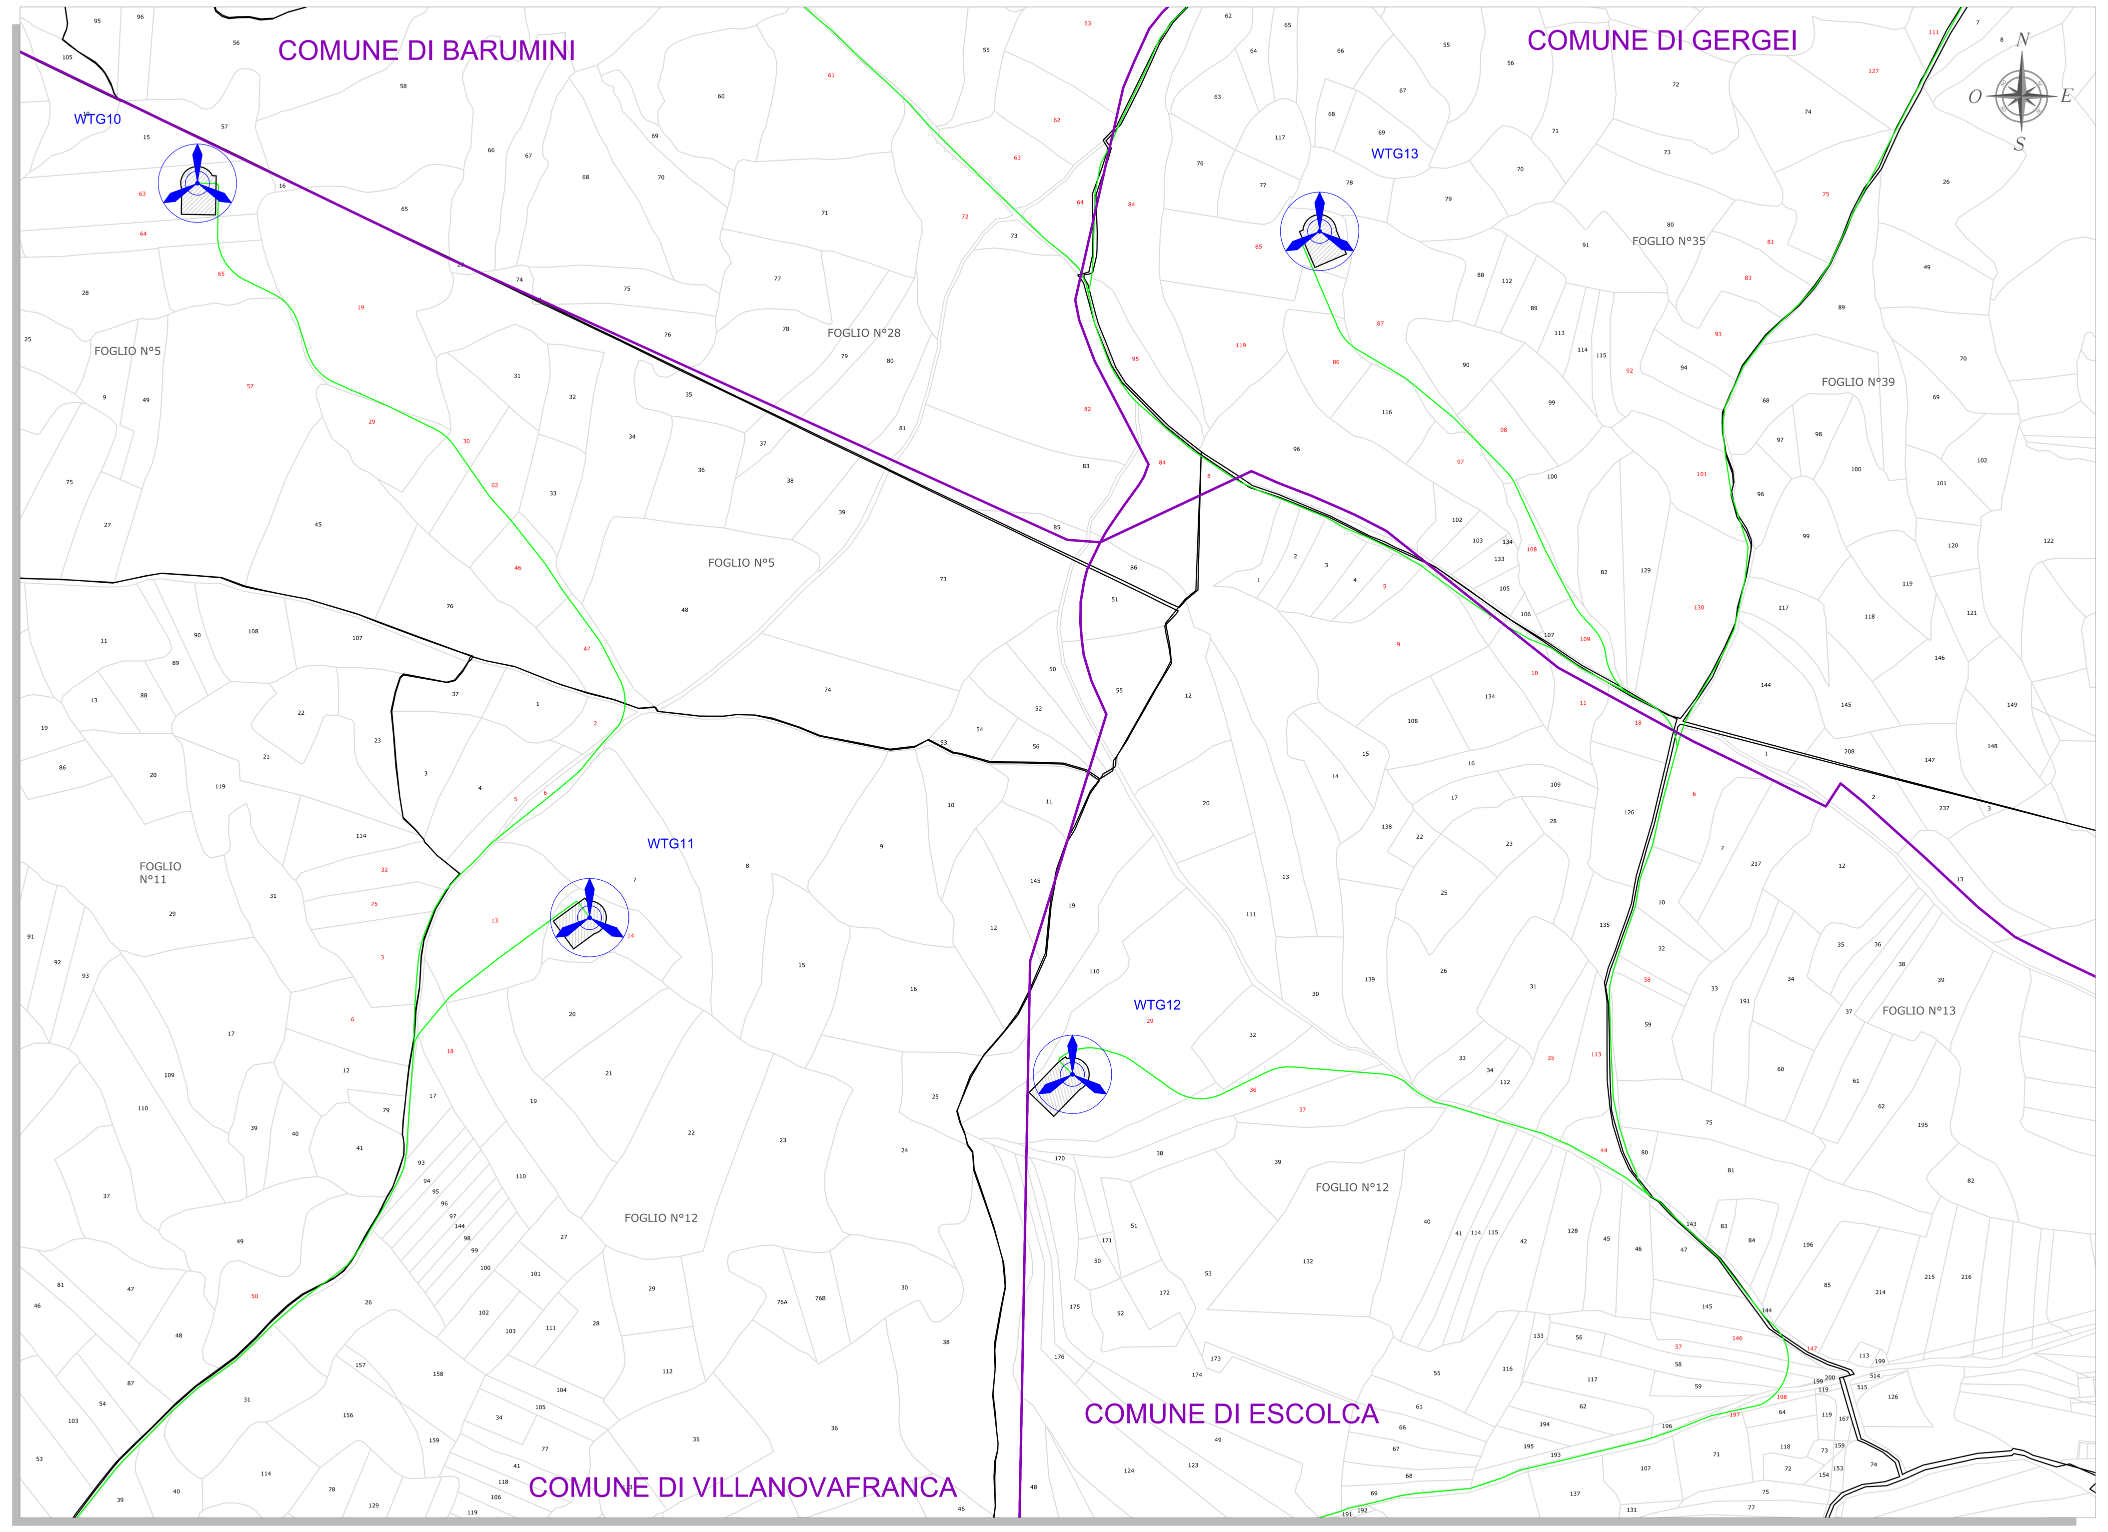

DESCRIZIONE	CODCOMUNE	COMUNE	FOGLIO	NUMERO
Distribuzione 30 kV MT d'impianto	D431	Escolca	12	5
Distribuzione 30 kV MT d'impianto	D431	Escolca	12	6
Distribuzione 30 kV MT d'impianto	D431	Escolca	12	7
Distribuzione 30 kV MT d'impianto	D431	Escolca	12	8
Distribuzione 30 kV MT d'impianto	D431	Escolca	12	9
Distribuzione 30 kV MT d'impianto	D431	Escolca	12	10
Distribuzione 30 kV MT d'impianto	D431	Escolca	12	11
Distribuzione 30 kV MT d'impianto	D431	Escolca	12	18
Distribuzione 30 kV MT d'impianto	D431	Escolca	12	29
Distribuzione 30 kV MT d'impianto	D431	Escolca	12	35
Distribuzione 30 kV MT d'impianto	D431	Escolca	12	36
Distribuzione 30 kV MT d'impianto	D431	Escolca	12	37
Distribuzione 30 kV MT d'impianto	D431	Escolca	12	44
Distribuzione 30 kV MT d'impianto	D431	Escolca	12	57
Distribuzione 30 kV MT d'impianto	D431	Escolca	12	58
Distribuzione 30 kV MT d'impianto	D431	Escolca	12	113
Distribuzione 30 kV MT d'impianto	D431	Escolca	12	146
Distribuzione 30 kV MT d'impianto	D431	Escolca	12	147
Distribuzione 30 kV MT d'impianto	D431	Escolca	12	184
Distribuzione 30 kV MT d'impianto	D431	Escolca	12	186
Distribuzione 30 kV MT d'impianto	D431	Escolca	12	197
Distribuzione 30 kV MT d'impianto	D431	Escolca	12	198
Distribuzione 30 kV MT d'impianto	D431	Escolca	13	6
Distribuzione 30 kV MT d'impianto	D982	Gergei	3	26
Distribuzione 30 kV MT d'impianto	D982	Gergei	3	54
Distribuzione 30 kV MT d'impianto	D982	Gergei	3	56
Distribuzione 30 kV MT d'impianto	D982	Gergei	3	62
Distribuzione 30 kV MT d'impianto	D982	Gergei	3	167
Distribuzione 30 kV MT d'impianto	D982	Gergei	4	26
Distribuzione 30 kV MT d'impianto	D982	Gergei	4	43
Distribuzione 30 kV MT d'impianto	D982	Gergei	4	44
Distribuzione 30 kV MT d'impianto	D982	Gergei	4	82
Distribuzione 30 kV MT d'impianto	D982	Gergei	4	112
Distribuzione 30 kV MT d'impianto	D982	Gergei	6	34
Distribuzione 30 kV MT d'impianto	D982	Gergei	7	55
Distribuzione 30 kV MT d'impianto	D982	Gergei	12	210
Distribuzione 30 kV MT d'impianto	D982	Gergei	16	233
Distribuzione 30 kV MT d'impianto	D982	Gergei	17	48
Distribuzione 30 kV MT d'impianto	D982	Gergei	21	23
Distribuzione 30 kV MT d'impianto	D982	Gergei	21	24
Distribuzione 30 kV MT d'impianto	D982	Gergei	21	25
Distribuzione 30 kV MT d'impianto	D982	Gergei	21	37
Distribuzione 30 kV MT d'impianto	D982	Gergei	21	86
Distribuzione 30 kV MT d'impianto	D982	Gergei	22	62
Distribuzione 30 kV MT d'impianto	D982	Gergei	22	74
Distribuzione 30 kV MT d'impianto	D982	Gergei	22	75
Distribuzione 30 kV MT d'impianto	D982	Gergei	22	76
Distribuzione 30 kV MT d'impianto	D982	Gergei	22	77
Distribuzione 30 kV MT d'impianto	D982	Gergei	22	98
Distribuzione 30 kV MT d'impianto	D982	Gergei	22	99
Distribuzione 30 kV MT d'impianto	D982	Gergei	23	105
Distribuzione 30 kV MT d'impianto	D982	Gergei	24	43
Distribuzione 30 kV MT d'impianto	D982	Gergei	24	44
Distribuzione 30 kV MT d'impianto	D982	Gergei	24	64
Distribuzione 30 kV MT d'impianto	D982	Gergei	24	65
Distribuzione 30 kV MT d'impianto	D982	Gergei	24	71
Distribuzione 30 kV MT d'impianto	D982	Gergei	24	72
Distribuzione 30 kV MT d'impianto	D982	Gergei	24	96
Distribuzione 30 kV MT d'impianto	D982	Gergei	24	98
Distribuzione 30 kV MT d'impianto	D982	Gergei	24	102
Distribuzione 30 kV MT d'impianto	D982	Gergei	24	103
Distribuzione 30 kV MT d'impianto	D982	Gergei	24	105
Distribuzione 30 kV MT d'impianto	D982	Gergei	24	106
Distribuzione 30 kV MT d'impianto	D982	Gergei	24	107
Distribuzione 30 kV MT d'impianto	D982	Gergei	24	108
Distribuzione 30 kV MT d'impianto	D982	Gergei	24	115
Distribuzione 30 kV MT d'impianto	D982	Gergei	24	118
Distribuzione 30 kV MT d'impianto	D982	Gergei	25	3
Distribuzione 30 kV MT d'impianto	D982	Gergei	25	5
Distribuzione 30 kV MT d'impianto	D982	Gergei	25	13
Distribuzione 30 kV MT d'impianto	D982	Gergei	25	89
Distribuzione 30 kV MT d'impianto	D982	Gergei	25	138
Distribuzione 30 kV MT d'impianto	D982	Gergei	25	139
Distribuzione 30 kV MT d'impianto	D982	Gergei	26	10
Distribuzione 30 kV MT d'impianto	D982	Gergei	26	102
Distribuzione 30 kV MT d'impianto	D982	Gergei	26	103
Distribuzione 30 kV MT d'impianto	D982	Gergei	26	116
Distribuzione 30 kV MT d'impianto	D982	Gergei	26	118
Distribuzione 30 kV MT d'impianto	D982	Gergei	26	205
Distribuzione 30 kV MT d'impianto	D982	Gergei	26	207
Distribuzione 30 kV MT d'impianto	D982	Gergei	26	208
Distribuzione 30 kV MT d'impianto	D982	Gergei	26	235
Distribuzione 30 kV MT d'impianto	D982	Gergei	26	236
Distribuzione 30 kV MT d'impianto	D982	Gergei	26	237
Distribuzione 30 kV MT d'impianto	D982	Gergei	26	238
Distribuzione 30 kV MT d'impianto	D982	Gergei	26	240
Distribuzione 30 kV MT d'impianto	D982	Gergei	27	36
Distribuzione 30 kV MT d'impianto	D982	Gergei	27	38
Distribuzione 30 kV MT d'impianto	D982	Gergei	27	42
Distribuzione 30 kV MT d'impianto	D982	Gergei	27	43
Distribuzione 30 kV MT d'impianto	D982	Gergei	27	47
Distribuzione 30 kV MT d'impianto	D982	Gergei	27	50
Distribuzione 30 kV MT d'impianto	D982	Gergei	27	61
Distribuzione 30 kV MT d'impianto	D982	Gergei	27	62
Distribuzione 30 kV MT d'impianto	D982	Gergei	30	1
Distribuzione 30 kV MT d'impianto	D982	Gergei	30	2
Distribuzione 30 kV MT d'impianto	D982	Gergei	30	13
Distribuzione 30 kV MT d'impianto	D982	Gergei	30	14
Distribuzione 30 kV MT d'impianto	D982	Gergei	30	39
Distribuzione 30 kV MT d'impianto	D982	Gergei	30	102
Distribuzione 30 kV MT d'impianto	D982	Gergei	30	103
Distribuzione 30 kV MT d'impianto	D982	Gergei	30	104
Distribuzione 30 kV MT d'impianto	D982	Gergei	30	105
Distribuzione 30 kV MT d'impianto	D982	Gergei	30	106
Distribuzione 30 kV MT d'impianto	D982	Gergei	30	109
Distribuzione 30 kV MT d'impianto	D982	Gergei	30	136
Distribuzione 30 kV MT d'impianto	D982	Gergei	30	142
Distribuzione 30 kV MT d'impianto	D982	Gergei	30	143
Distribuzione 30 kV MT d'impianto	D982	Gergei	30	144
Distribuzione 30 kV MT d'impianto	D982	Gergei	30	145
Distribuzione 30 kV MT d'impianto	D982	Gergei	31	1
Distribuzione 30 kV MT d'impianto	D982	Gergei	31	5
Distribuzione 30 kV MT d'impianto	D982	Gergei	31	6
Distribuzione 30 kV MT d'impianto	D982	Gergei	31	58
Distribuzione 30 kV MT d'impianto	D982	Gergei	31	60
Distribuzione 30 kV MT d'impianto	D982	Gergei	31	61
Distribuzione 30 kV MT d'impianto	D982	Gergei	31	87
Distribuzione 30 kV MT d'impianto	D982	Gergei	31	98
Distribuzione 30 kV MT d'impianto	D982	Gergei	31	99
Distribuzione 30 kV MT d'impianto	D982	Gergei	31	102
Distribuzione 30 kV MT d'impianto	D982	Gergei	31	103
Distribuzione 30 kV MT d'impianto	D982	Gergei	31	104
Distribuzione 30 kV MT d'impianto	D982	Gergei	31	109
Distribuzione 30 kV MT d'impianto	D982	Gergei	31	110
Distribuzione 30 kV MT d'impianto	D982	Gergei	31	113
Distribuzione 30 kV MT d'impianto	D982	Gergei	35	1
Distribuzione 30 kV MT d'impianto	D982	Gergei	35	3
Distribuzione 30 kV MT d'impianto	D982	Gergei	35	9
Distribuzione 30 kV MT d'impianto	D982	Gergei	35	10
Distribuzione 30 kV MT d'impianto	D982	Gergei	35	14
Distribuzione 30 kV MT d'impianto	D982	Gergei	35	20
Distribuzione 30 kV MT d'impianto	D982	Gergei	35	32
Distribuzione 30 kV MT d'impianto	D982	Gergei	35	37
Distribuzione 30 kV MT d'impianto	D982	Gergei	35	45
Distribuzione 30 kV MT d'impianto	D982	Gergei	35	49
Distribuzione 30 kV MT d'impianto	D982	Gergei	35	50
Distribuzione 30 kV MT d'impianto	D982	Gergei	35	61
Distribuzione 30 kV MT d'impianto	D982	Gergei	35	75
Distribuzione 30 kV MT d'impianto	D982	Gergei	35	81
Distribuzione 30 kV MT d'impianto	D982	Gergei	35	83
Distribuzione 30 kV MT d'impianto	D982	Gergei	35	84
Distribuzione 30 kV MT d'impianto	D982	Gergei	35	85
Distribuzione 30 kV MT d'impianto	D982	Gergei	35	86
Distribuzione 30 kV MT d'impianto	D982	Gergei	35	87
Distribuzione 30 kV MT d'impianto	D982	Gergei	35	92
Distribuzione 30 kV MT d'impianto	D982	Gergei	35	93
Distribuzione 30 kV MT d'impianto	D982	Gergei	35	95
Distribuzione 30 kV MT d'impianto	D982	Gergei	35	97
Distribuzione 30 kV MT d'impianto	D982	Gergei	35	98
Distribuzione 30 kV MT d'impianto	D982	Gergei	35	101

DESCRIZIONE	CODCOMUNE	COMUNE	FOGLIO	NUMERO
Distribuzione 30 kV MT d'impianto	D982	Gergei	35	108
Distribuzione 30 kV MT d'impianto	D982	Gergei	35	109
Distribuzione 30 kV MT d'impianto	D982	Gergei	35	111
Distribuzione 30 kV MT d'impianto	D982	Gergei	35	119
Distribuzione 30 kV MT d'impianto	D982	Gergei	35	122
Distribuzione 30 kV MT d'impianto	D982	Gergei	35	127
Distribuzione 30 kV MT d'impianto	D982	Gergei	35	130
Distribuzione 30 kV MT d'impianto	D982	Gergei	36	1
Distribuzione 30 kV MT d'impianto	D982	Gergei	36	2
Distribuzione 30 kV MT d'impianto	D982	Gergei	36	3
Distribuzione 30 kV MT d'impianto	D982	Gergei	36	66
Distribuzione 30 kV MT d'impianto	D982	Gergei	36	67
Distribuzione 30 kV MT d'impianto	D982	Gergei	36	68
Distribuzione 30 kV MT d'impianto	D982	Gergei	36	69
Distribuzione 30 kV MT d'impianto	D982	Gergei	36	71
Distribuzione 30 kV MT d'impianto	D982	Gergei	36	73
Distribuzione 30 kV MT d'impianto	D982	Gergei	39	1
Distribuzione 30 kV MT d'impianto	D982	Gergei	39	2
Distribuzione 30 kV MT d'impianto	D982	Gergei	39	3
Distribuzione 30 kV MT d'impianto	D982	Gergei	39	4
Distribuzione 30 kV MT d'impianto	A681	Barumini	15	30
Distribuzione 30 kV MT d'impianto	A681	Barumini	15	58
Distribuzione 30 kV MT d'impianto	A681	Barumini	15	59
Distribuzione 30 kV MT d'impianto	A681	Barumini	15	61
Distribuzione 30 kV MT d'impianto	A681	Barumini	15	90
Distribuzione 30 kV MT d'impianto	A681	Barumini	15	93
Distribuzione 30 kV MT d'impianto	A681	Barumini	15	144
Distribuzione 30 kV MT d'impianto	A681	Barumini	15	147
Distribuzione 30 kV MT d'impianto	A681	Barumini	15	165
Distribuzione 30 kV MT d'impianto	A681	Barumini	20	132
Distribuzione 30 kV MT d'impianto	A681	Barumini	21	103
Distribuzione 30 kV MT d'impianto	A681	Barumini	21	107
Distribuzione 30 kV MT d'impianto	A681	Barumini	21	108
Distribuzione 30 kV MT d'impianto	A681	Barumini	21	116
Distribuzione 30 kV MT d'impianto	A681	Barumini	21	123
Distribuzione 30 kV MT d'impianto	A681	Barumini	21	124
Distribuzione 30 kV MT d'impianto	A681	Barumini	21	131
Distribuzione 30 kV MT d'impianto	A681	Barumini	21	135
Distribuzione 30 kV MT d'impianto	A681	Barumini	21	136
Distribuzione 30 kV MT d'impianto	A681	Barumini	21	144
Distribuzione 30 kV MT d'impianto	A681	Barumini	21	145
Distribuzione 30 kV MT d'impianto	A681	Barumini	21	157
Distribuzione 30 kV MT d'impianto	A681	Barumini	21	170
Distribuzione 30 kV MT d'impianto	A681	Barumini	23	50
Distribuzione 30 kV MT d'impianto	A681	Barumini	23	52
Distribuzione 30 kV MT d'impianto	A681	Barumini	23	53
Distribuzione 30 kV MT d'impianto	A681	Barumini	23	54
Distribuzione 30 kV MT d'impianto	A681	Barumini	23	56
Distribuzione 30 kV MT d'impianto	A681	Barumini	23	57
Distribuzione 30 kV MT d'impianto	A681	Barumini	25	63
Distribuzione 30 kV MT d'impianto	A681	Barumini	25	74
Distribuzione 30 kV MT d'impianto	A681	Barumini	25	79
Distribuzione 30 kV MT d'impianto	A681	Barumini	25	87
Distribuzione 30 kV MT d'impianto	A681	Barumini	25	88
Distribuzione 30 kV MT d'impianto	A681	Barumini	26	78
Distribuzione 30 kV MT d'impianto	A681	Barumini	26	93
Distribuzione 30 kV MT d'impianto	A681	Barumini	26	95
Distribuzione 30 kV MT d'impianto	A681	Barumini	26	108
Distribuzione 30 kV MT d'impianto	A681	Barumini	27	23
Distribuzione 30 kV MT d'impianto	A681	Barumini	27	25
Distribuzione 30 kV MT d'impianto	A681	Barumini	27	26
Distribuzione 30 kV MT d'impianto	A681	Barumini	27	27
Distribuzione 30 kV MT d'impianto	A681	Barumini	27	30
Distribuzione 30 kV MT d'impianto	A681	Barumini	27	31
Distribuzione 30 kV MT d'impianto	A681	Barumini	27	39
Distribuzione 30 kV MT d'impianto	A681	Barumini	27	40
Distribuzione 30 kV MT d'impianto	A681	Barumini	27	41
Distribuzione 30 kV MT d'impianto	A681	Barumini	27	51
Distribuzione 30 kV MT d'impianto	A681	Barumini	27	52
Distribuzione 30 kV MT d'impianto	A681	Barumini	27	60
Distribuzione 30 kV MT d'impianto	A681	Barumini	27	63
Distribuzione 30 kV MT d'impianto	A681	Barumini	27	65
Distribuzione 30 kV MT d'impianto	A681	Barumini	27	73
Distribuzione 30 kV MT d'impianto	A681	Barumini	27	74
Distribuzione 30 kV MT d'impianto	A681	Barumini	27	75
Distribuzione 30 kV MT d'impianto	A681	Barumini	27	79
Distribuzione 30 kV MT d'impianto	A681	Barumini	27	84
Distribuzione 30 kV MT d'impianto	A681	Barumini	27	106
Distribuzione 30 kV MT d'impianto	A681	Barumini	28	1
Distribuzione 30 kV MT d'impianto	A681	Barumini	28	3
Distribuzione 30 kV MT d'impianto	A681	Barumini	28	6
Distribuzione 30 kV MT d'impianto	A681	Barumini	28	8
Distribuzione 30 kV MT d'impianto	A681	Barumini	28	28
Distribuzione 30 kV MT d'impianto	A681	Barumini	28	31
Distribuzione 30 kV MT d'impianto	A681	Barumini	28	39
Distribuzione 30 kV MT d'impianto	A681	Barumini	28	40
Distribuzione 30 kV MT d'impianto	A681	Barumini	28	53
Distribuzione 30 kV MT d'impianto	A681	Barumini	28	54
Distribuzione 30 kV MT d'impianto	A681	Barumini	28	61
Distribuzione 30 kV MT d'impianto	A681	Barumini	28	62
Distribuzione 30 kV MT d'impianto	A681	Barumini	28	63
Distribuzione 30 kV MT d'impianto	A681	Barumini	28	64
Distribuzione 30 kV MT d'impianto	A681	Barumini	28	72
Distribuzione 30 kV MT d'impianto	A681	Barumini	28	82
Distribuzione 30 kV MT d'impianto	A681	Barumini	28	84
Distribuzione 30 kV MT d'impianto	A681	Barumini	28	90
Distribuzione 30 kV MT d'impianto	E464	Las Plassas	12	24
Distribuzione 30 kV MT d'impianto	E464	Las Plassas	12	26
Distribuzione 30 kV MT d'impianto	E464	Las Plassas	12	27
Distribuzione 30 kV MT d'impianto	E464	Las Plassas	12	31
Distribuzione 30 kV MT d'impianto	E464	Las Plassas	12	36
Distribuzione 30 kV MT d'impianto	E464	Las Plassas	12	66
Distribuzione 30 kV MT d'impianto	E464	Las Plassas	12	67
Distribuzione 30 kV MT d'impianto	E464	Las Plassas	12	100
Distribuzione 30 kV MT d'impianto	L987	Villanovafranca	3	1
Distribuzione 30 kV MT d'impianto	L987	Villanovafranca	3	2
Distribuzione 30 kV MT d'impianto	L987	Villanovafranca	3	3
Distribuzione 30 kV MT d'impianto	L987	Villanovafranca	5	19
Distribuzione 30 kV MT d'impianto	L987	Villanovafranca	5	29
Distribuzione 30 kV MT d'impianto	L987	Villanovafranca	5	30
Distribuzione 30 kV MT d'impianto	L987	Villanovafranca	5	46
Distribuzione 30 kV MT d'impianto	L987	Villanovafranca	5	47
Distribuzione 30 kV MT d'impianto	L987	Villanovafranca	5	57
Distribuzione 30 kV MT d'impianto	L987	Villanovafranca	5	62
Distribuzione 30 kV MT d'impianto	L987	Villanovafranca	5	63
Distribuzione 30 kV MT d'impianto	L987	Villanovafranca	5	64
Distribuzione 30 kV MT d'impianto	L987	Villanovafranca	5	65
Distribuzione 30 kV MT d'impianto	L987	Villanovafranca	11	3
Distribuzione 30 kV MT d'impianto	L987	Villanovafranca	11	6
Distribuzione 30 kV MT d'impianto	L987	Villanovafranca	11	32
Distribuzione 30 kV MT d'impianto	L987	Villanovafranca	11	50
Distribuzione 30 kV MT d'impianto	L987	Villanovafranca	11	75
Distribuzione 30 kV MT d'impianto	L987	Villanovafranca	12	2
Distribuzione 30 kV MT d'impianto	L987	Villanovafranca	12	5
Distribuzione 30 kV MT d'impianto	L987	Villanovafranca	12	6
Distribuzione 30 kV MT d'impianto	L987	Villanovafranca	12	13
Distribuzione 30 kV MT d'impianto	L987	Villanovafranca	12	14
Distribuzione 30 kV MT d'impianto	L987	Villanovafranca	12	18
Distribuzione 30 kV MT d'impianto	L987	Villanovafranca	16	222
Distribuzione 30 kV MT d'impianto	D997	Gesturi	16	262
Distribuzione 30 kV MT d'impianto	D997	Gesturi	16	263
Distribuzione 30 kV MT d'impianto	D997	Gesturi	16	266
Distribuzione 30 kV MT d'impianto	D997	Gesturi	16	269
Distribuzione 30 kV MT d'impianto	D997	Gesturi	16	272
Distribuzione 30 kV MT d'impianto	D997	Gesturi	16	275
Distribuzione 30 kV MT d'impianto	D997	Gesturi	16	278
Distribuzione 30 kV MT d'impianto	D997	Gesturi	17	85
Distribuzione 30 kV MT d'impianto	D997	Gesturi	17	94
Distribuzione 30 kV MT d'impianto	D997	Gesturi	23	177
Distribuzione 30 kV MT d'impianto	F981	Nuragus	5	634
Distribuzione 30 kV MT d'impianto	F981	Nuragus	5	727
Distribuzione 30 kV MT d'impianto	F981	Nuragus	8	186
Distribuzione 30 kV MT d'impianto	F981	Nuragus	8	188
Distribuzione 30 kV MT d'impianto	F981	Nuragus	8	190
Distribuzione 30 kV MT d'impianto	F981	Nuragus	8	192
Distribuzione 30 kV MT d'impianto	F981	Nuragus	8	193
Distribuzione 30 kV MT d'impianto	F981	Nuragus	8	194
Distribuzione 30 kV MT d'impianto	D968	Genoni	16	245
Distribuzione 30 kV MT d'impianto	D968	Genoni	16	247
Distribuzione 30 kV MT d'impianto	D968	Genoni	16	287

LEGENDA

SIMBOLO	DESCRIZIONE
	Aerogeneratori in progetto
	Superficie piazzola di esercizio
XX	Particelle catastali
XX	Particelle catastali interessate dal cavidotto
	Limiti comunali amministrativi
	Fogli catastali
	Cavidotto MT 30 kV
	Cavidotto AT 150 kV
	Futura SE RTN 150 kV
	SSE-Utente 150/30 kV

COMMITTENTE

GRValue
Improving performances, improving life.

GRV WIND SARDEGNA 6 S.R.L.
Via Durini, 9 Tel. +39.02.50043159
20122 Milano PEC: grvwindsardegna6@legalmail.it

GRV WIND SARDEGNA 6 S.R.L.

PROGETTISTI

iat CONSULENZA E PROGETTI
www.iatprogetti.it

Progettazione e coordinamento:
Ing. Giuseppe Frongia
I.A.T. Consulenza e progetti S.r.l.
Via Giua s.n.c. - Z.I. CACIP
09122 Cagliari (I)
Tel./Fax. +39.070.658297
Email: info@iatprogetti.it
PEC: iat@pec.it

ORDINE INGEGNERI PROVINCIA CAGLIARI
N. 3453 Dott. Ing. Giuseppe Frongia

REGIONE SARDEGNA · PROVINCIA SUD SARDEGNA · BARUMINI · ESCOLCA · GERGEI · LAS PLASSAS · VILLANOVAFRANCA · GENONI · GESTURI · NURAGUS

PROGETTO

PROGETTO DEFINITIVO PER LA REALIZZAZIONE DI UN PARCO EOLICO DENOMINATO "LUMINU" COMPOSTO DA 17 AEROGENERATORI DA 6.6 MW, PER UNA POTENZA COMPLESSIVA DI 112.2 MW SITO NEI COMUNI DI BARUMINI, ESCOLCA, GERGEI, LAS PLASSAS E VILLANOVAFRANCA (SU), CON OPERE DI CONNESSIONE NEI COMUNI DI BARUMINI, ESCOLCA, GENONI, GERGEI, GESTURI, LAS PLASSAS, NURAGUS E VILLANOVAFRANCA (SU)

ELABORATO

Titolo: TRACCIATO CAVIDOTTI SU PLANIMETRIA CATASTALE

Tav. / Doc: WGG_TE2a

Codice elaborato: WGG_TE2_Tracciato cavidotti su planimetria catastale

Scala / Formato: Varie -A0

REV.	DATA	DESCRIZIONE	ELABORAZIONE	VERIFICA	APPROVAZIONE
0	Gennaio 2023	Prima emissione	IAT PROGETTI	IAT PROGETTI	GRVALUE