## PLANIMETRIA GENERALE - Scala 1:25.000

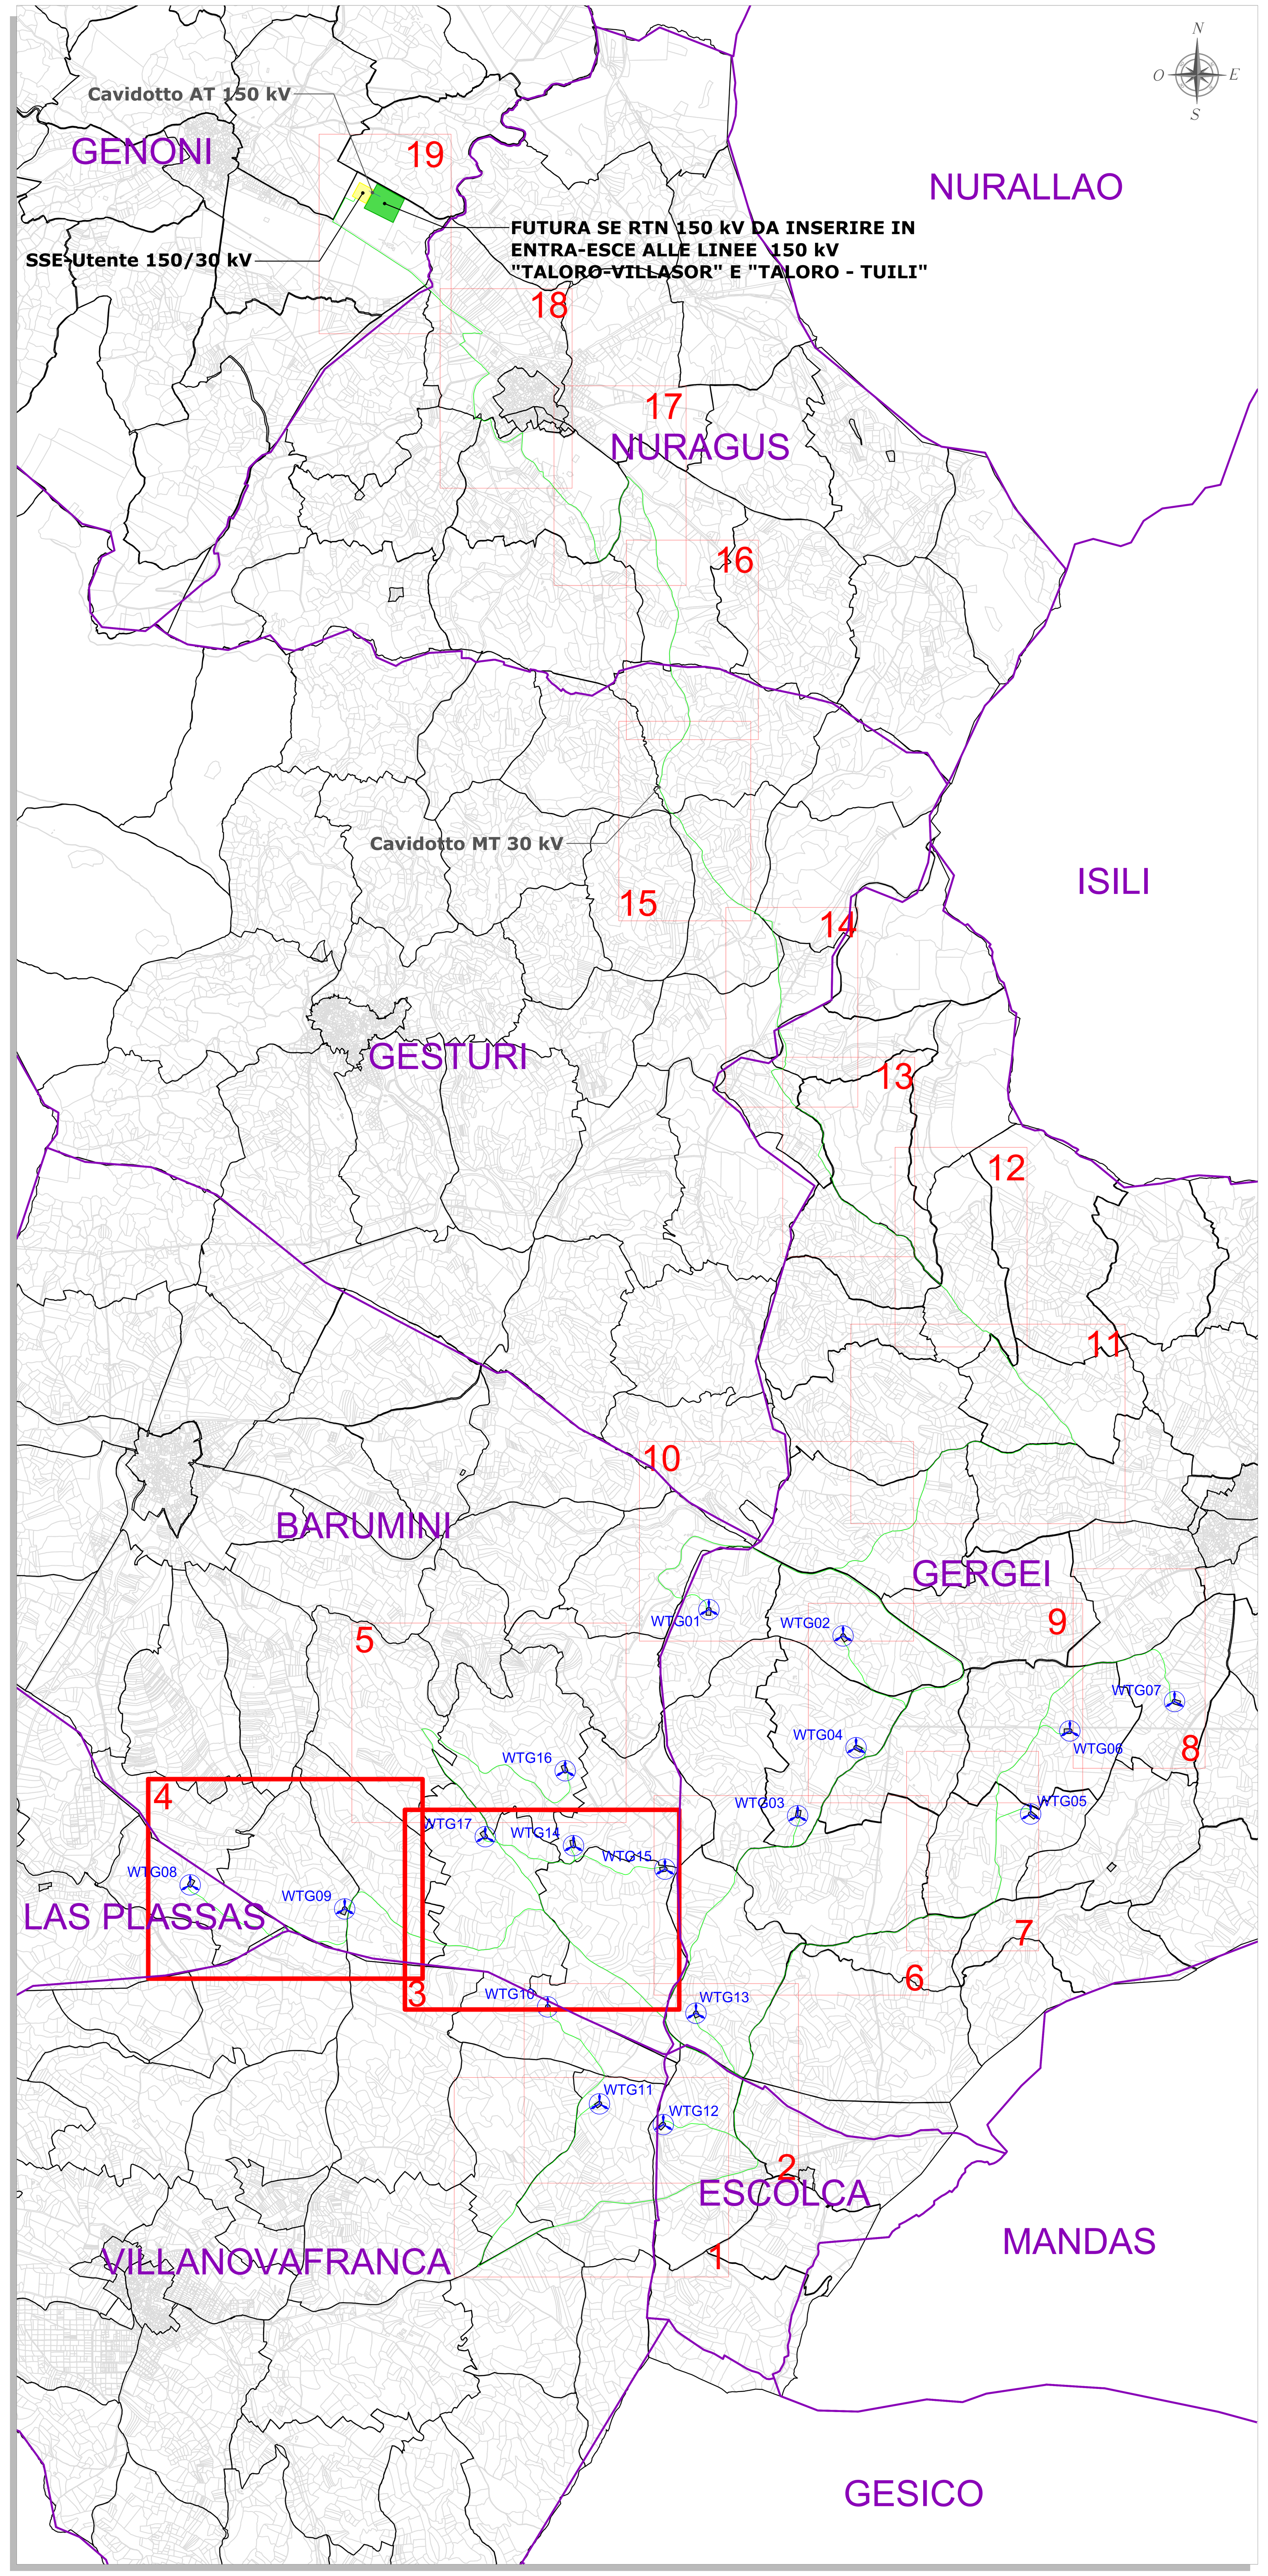


## PLANIMETRIA CATASTALE - QUADRO 3 - Scala 1:4.000

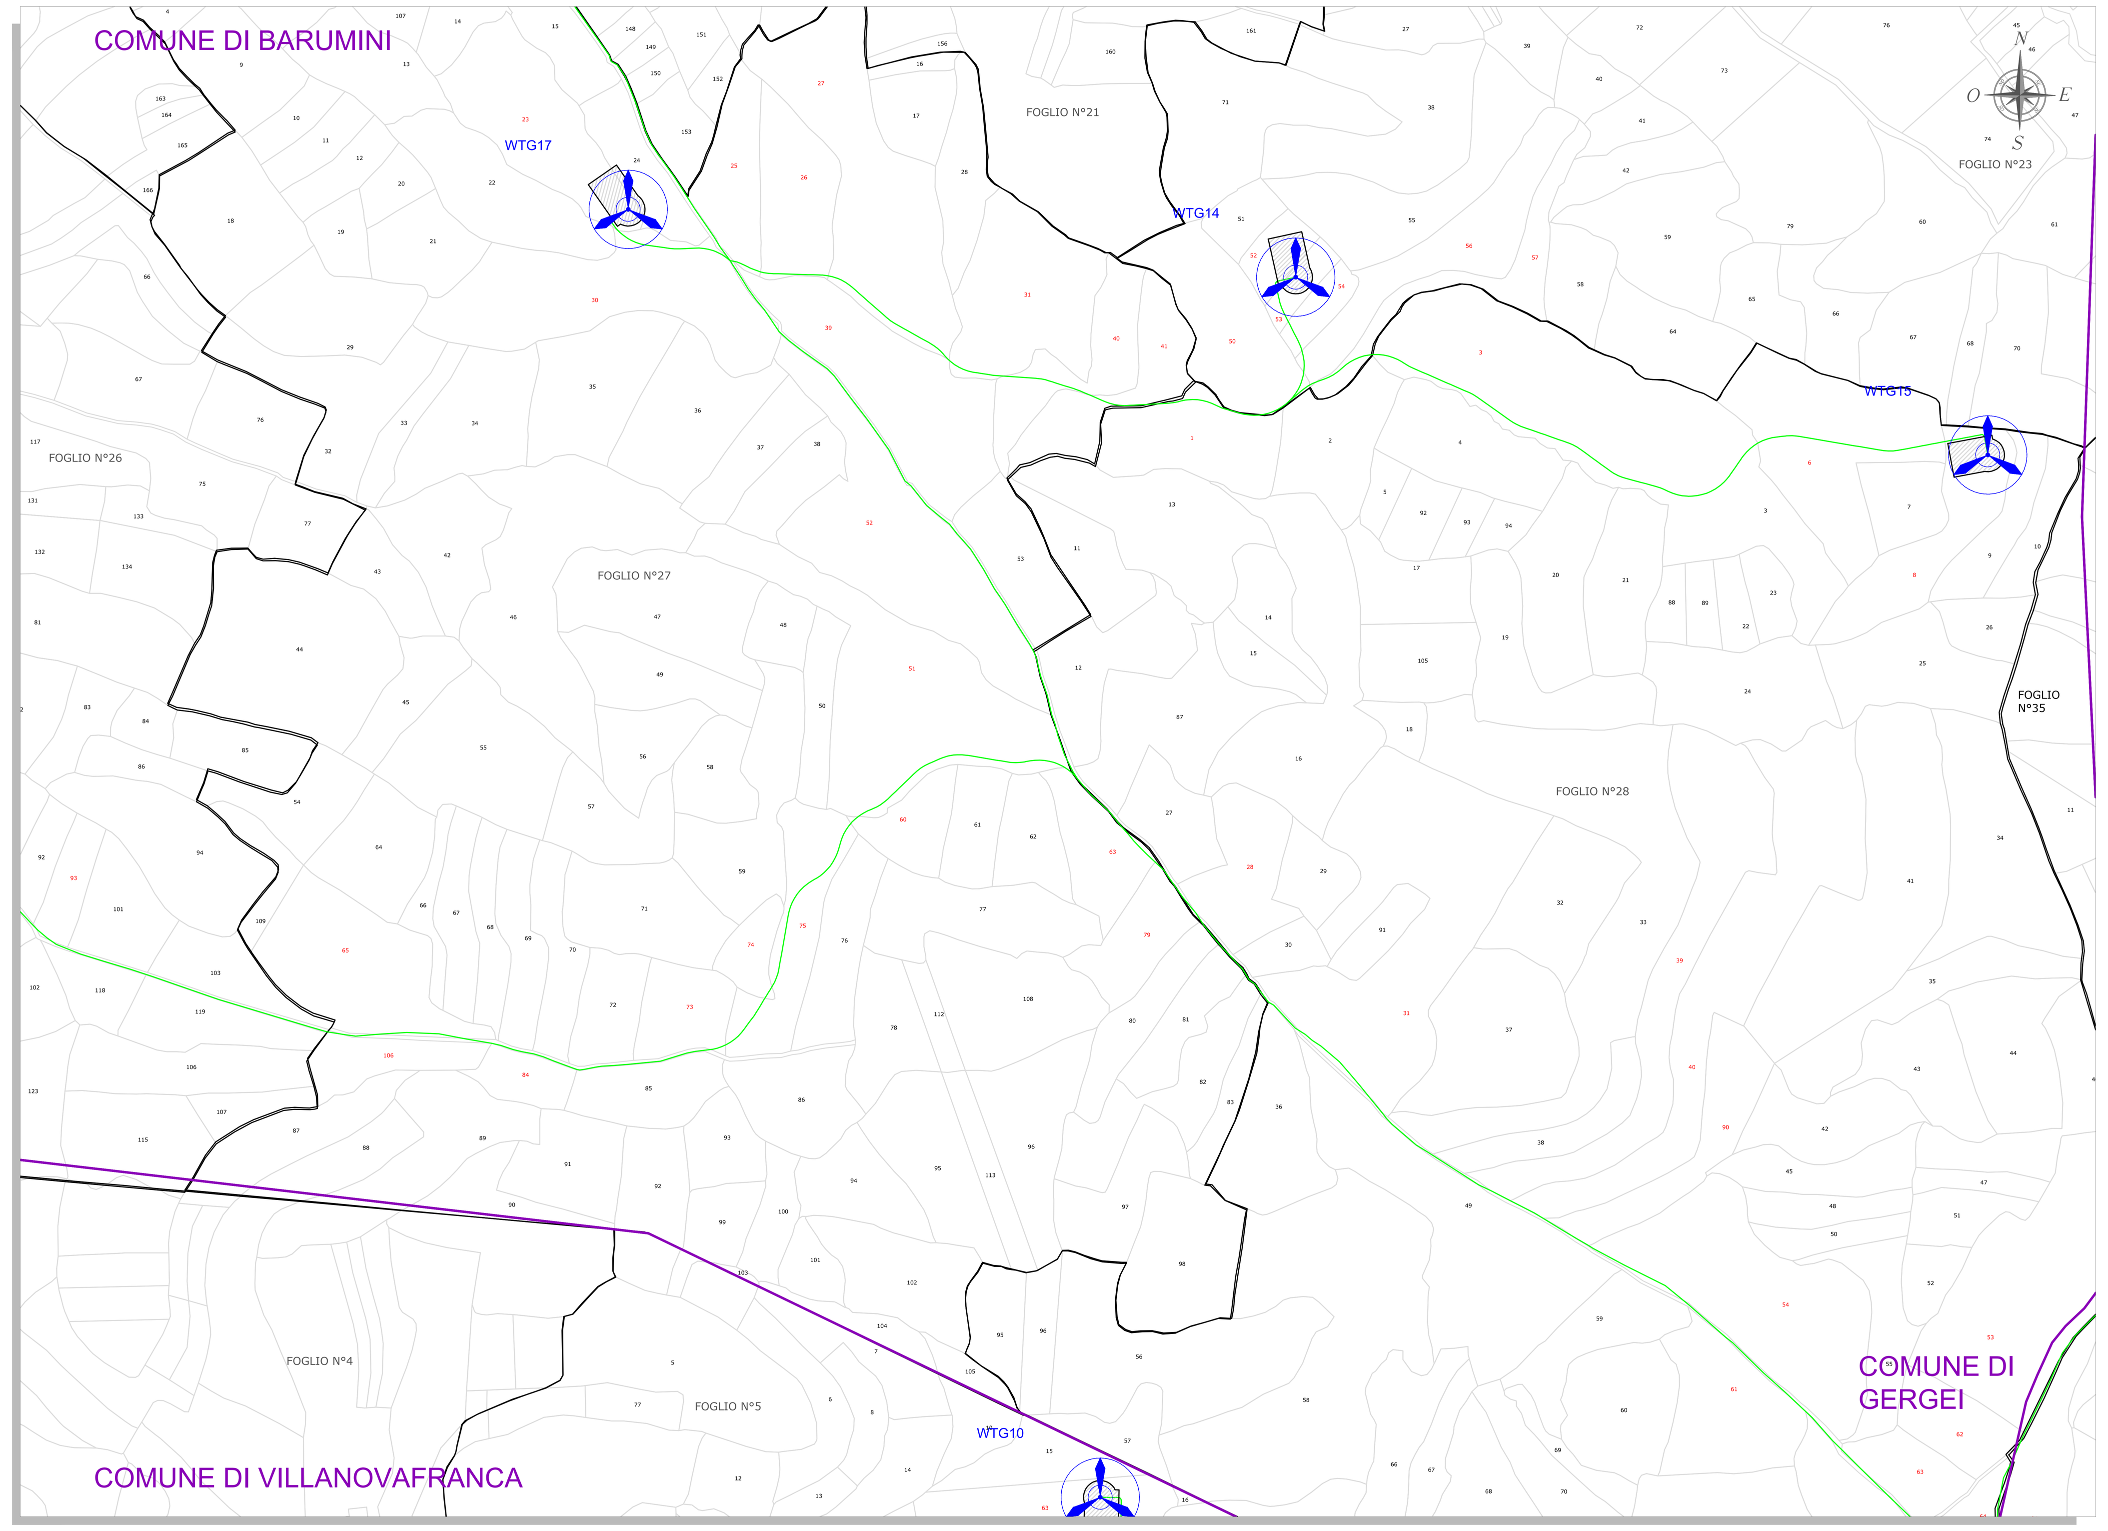


## PLANIMETRIA CATASTALE - QUADRO 4 - Scala 1:4.000

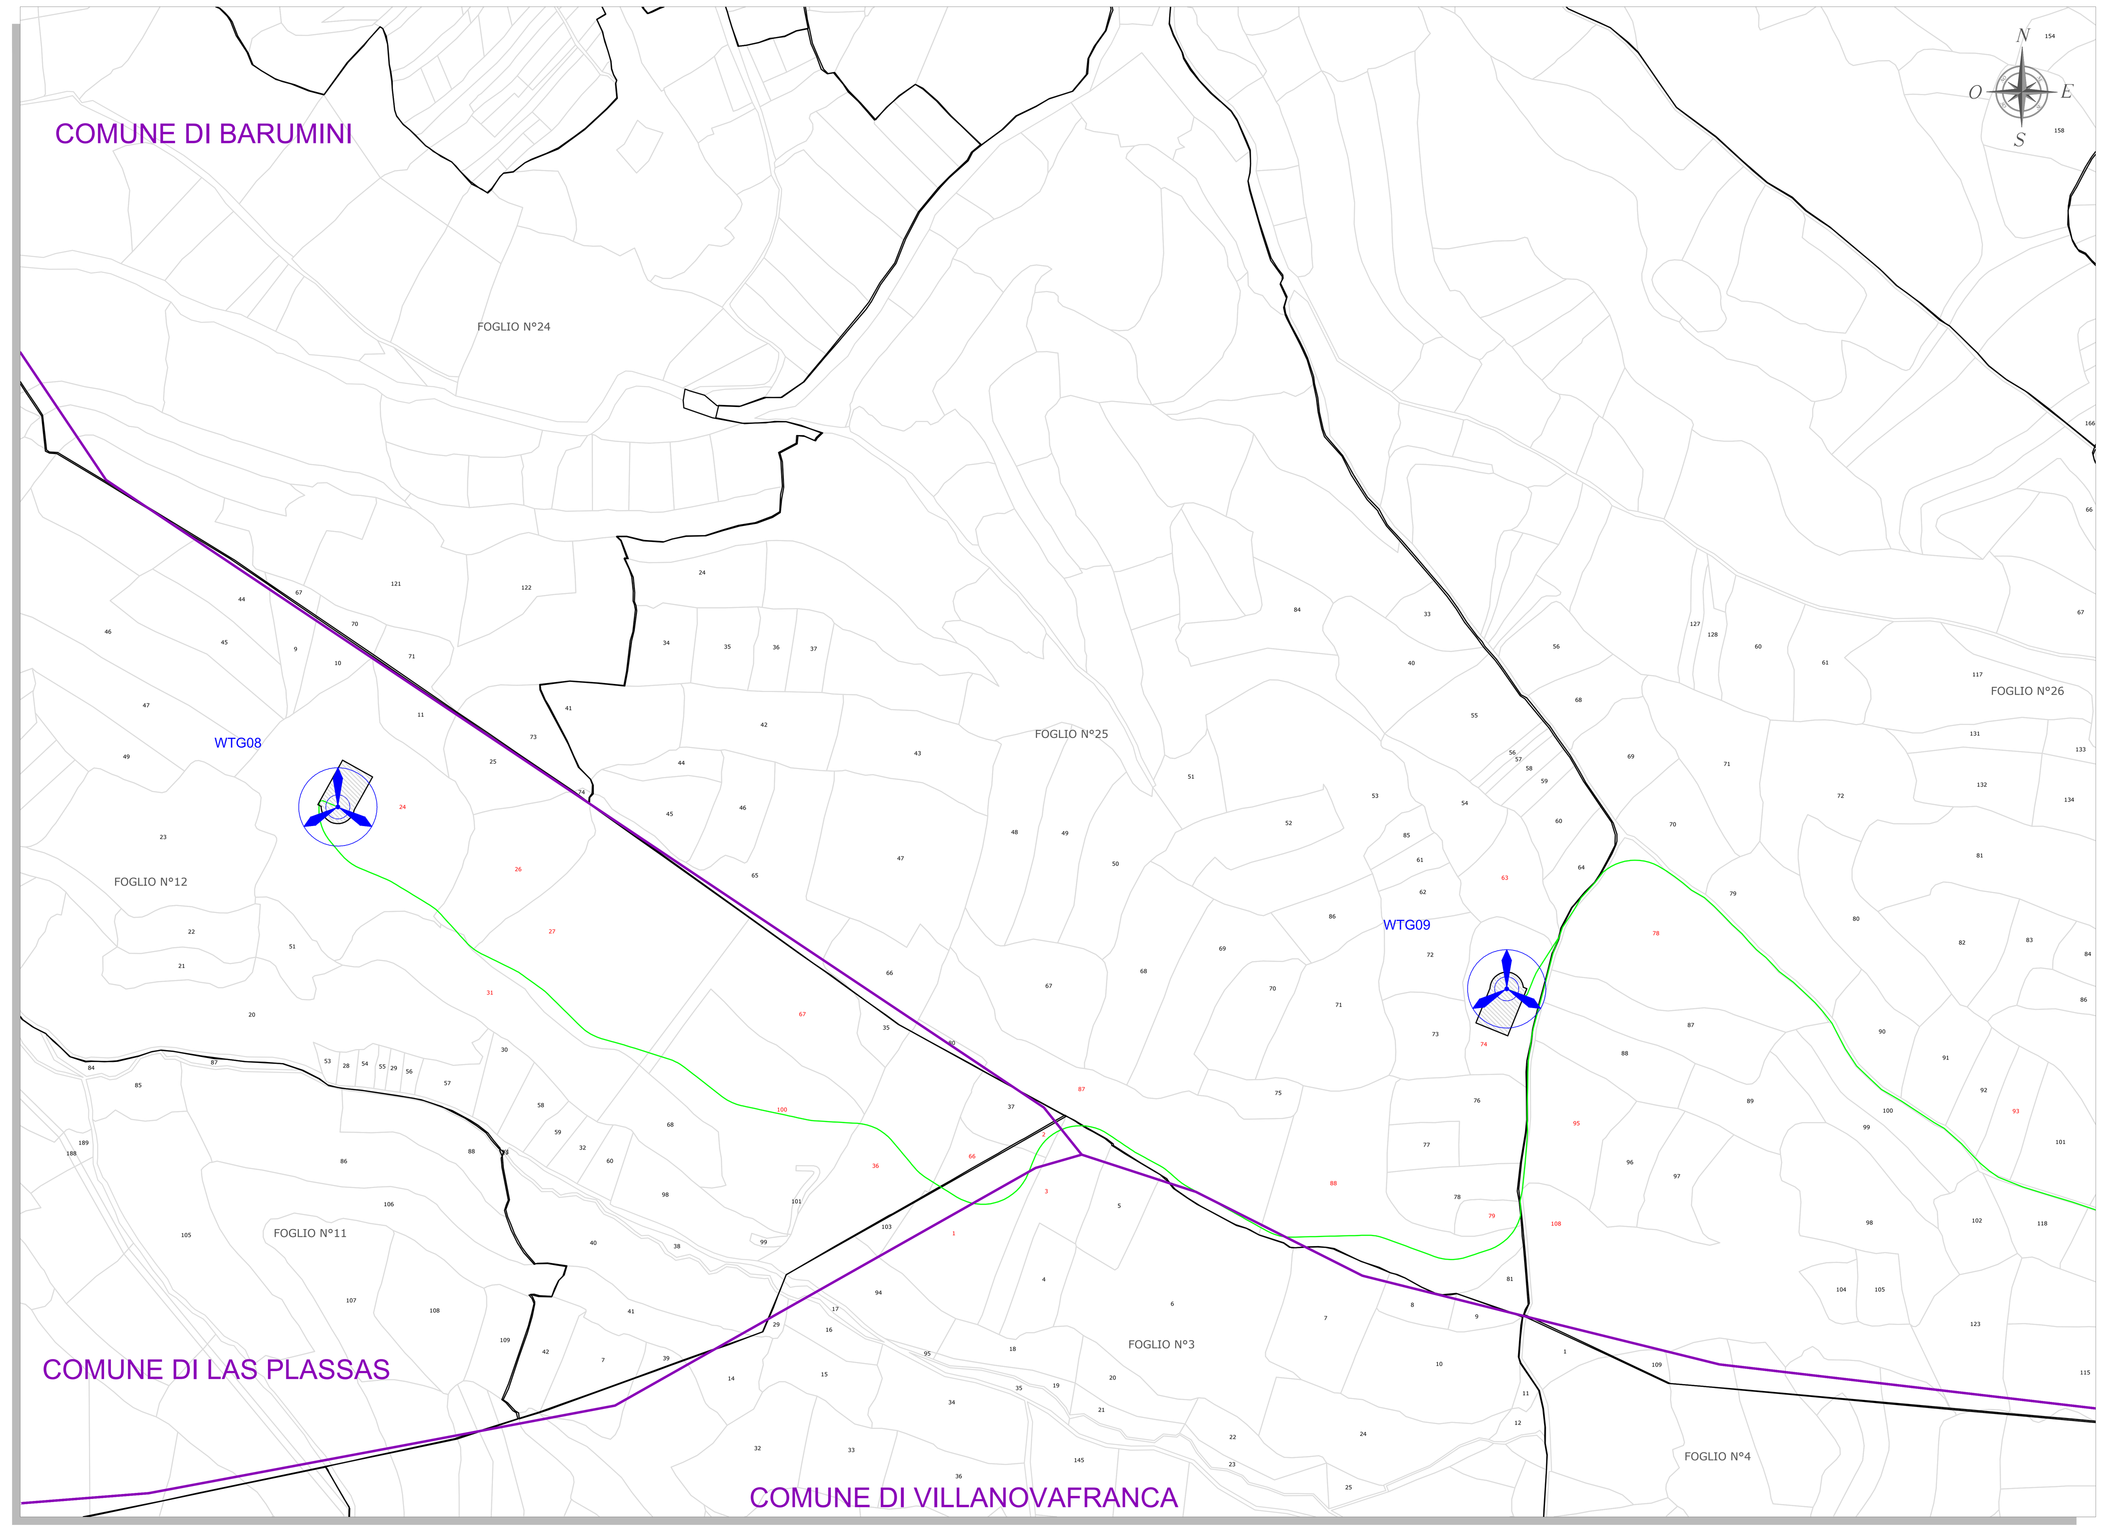


| DESCRIZIONE | CODCOMUNE | COMUNE | FOGLIO | NUMERO |
|---|---|---|---|---|
| Distribuzione 30 kV MT d'impianto | D431 | Escolca | 12 | 5 |
| Distribuzione 30 kV MT d'impianto | D431 | Escolca | 12 | 6 |
| Distribuzione 30 kV MT d'impianto | D431 | Escolca | 12 | 7 |
| Distribuzione 30 kV MT d'impianto | D431 | Escolca | 12 | 8 |
| Distribuzione 30 kV MT d'impianto | D431 | Escolca | 12 | 9 |
| Distribuzione 30 kV MT d'impianto | D431 | Escolca | 12 | 10 |
| Distribuzione 30 kV MT d'impianto | D431 | Escolca | 12 | 11 |
| Distribuzione 30 kV MT d'impianto | D431 | Escolca | 12 | 18 |
| Distribuzione 30 kV MT d'impianto | D431 | Escolca | 12 | 29 |
| Distribuzione 30 kV MT d'impianto | D431 | Escolca | 12 | 35 |
| Distribuzione 30 kV MT d'impianto | D431 | Escolca | 12 | 36 |
| Distribuzione 30 kV MT d'impianto | D431 | Escolca | 12 | 37 |
| Distribuzione 30 kV MT d'impianto | D431 | Escolca | 12 | 44 |
| Distribuzione 30 kV MT d'impianto | D431 | Escolca | 12 | 57 |
| Distribuzione 30 kV MT d'impianto | D431 | Escolca | 12 | 58 |
| Distribuzione 30 kV MT d'impianto | D431 | Escolca | 12 | 113 |
| Distribuzione 30 kV MT d'impianto | D431 | Escolca | 12 | 146 |
| Distribuzione 30 kV MT d'impianto | D431 | Escolca | 12 | 147 |
| Distribuzione 30 kV MT d'impianto | D431 | Escolca | 12 | 184 |
| Distribuzione 30 kV MT d'impianto | D431 | Escolca | 12 | 186 |
| Distribuzione 30 kV MT d'impianto | D431 | Escolca | 12 | 197 |
| Distribuzione 30 kV MT d'impianto | D431 | Escolca | 12 | 198 |
| Distribuzione 30 kV MT d'impianto | D431 | Escolca | 13 | 6 |
| Distribuzione 30 kV MT d'impianto | D982 | Gergei | 3 | 26 |
| Distribuzione 30 kV MT d'impianto | D982 | Gergei | 3 | 54 |
| Distribuzione 30 kV MT d'impianto | D982 | Gergei | 3 | 56 |
| Distribuzione 30 kV MT d'impianto | D982 | Gergei | 3 | 62 |
| Distribuzione 30 kV MT d'impianto | D982 | Gergei | 3 | 167 |
| Distribuzione 30 kV MT d'impianto | D982 | Gergei | 4 | 26 |
| Distribuzione 30 kV MT d'impianto | D982 | Gergei | 4 | 43 |
| Distribuzione 30 kV MT d'impianto | D982 | Gergei | 4 | 44 |
| Distribuzione 30 kV MT d'impianto | D982 | Gergei | 4 | 82 |
| Distribuzione 30 kV MT d'impianto | D982 | Gergei | 4 | 112 |
| Distribuzione 30 kV MT d'impianto | D982 | Gergei | 6 | 34 |
| Distribuzione 30 kV MT d'impianto | D982 | Gergei | 7 | 55 |
| Distribuzione 30 kV MT d'impianto | D982 | Gergei | 12 | 210 |
| Distribuzione 30 kV MT d'impianto | D982 | Gergei | 16 | 233 |
| Distribuzione 30 kV MT d'impianto | D982 | Gergei | 17 | 48 |
| Distribuzione 30 kV MT d'impianto | D982 | Gergei | 21 | 23 |
| Distribuzione 30 kV MT d'impianto | D982 | Gergei | 21 | 24 |
| Distribuzione 30 kV MT d'impianto | D982 | Gergei | 21 | 25 |
| Distribuzione 30 kV MT d'impianto | D982 | Gergei | 21 | 37 |
| Distribuzione 30 kV MT d'impianto | D982 | Gergei | 21 | 86 |
| Distribuzione 30 kV MT d'impianto | D982 | Gergei | 22 | 62 |
| Distribuzione 30 kV MT d'impianto | D982 | Gergei | 22 | 74 |
| Distribuzione 30 kV MT d'impianto | D982 | Gergei | 22 | 75 |
| Distribuzione 30 kV MT d'impianto | D982 | Gergei | 22 | 76 |
| Distribuzione 30 kV MT d'impianto | D982 | Gergei | 22 | 77 |
| Distribuzione 30 kV MT d'impianto | D982 | Gergei | 22 | 98 |
| Distribuzione 30 kV MT d'impianto | D982 | Gergei | 22 | 99 |
| Distribuzione 30 kV MT d'impianto | D982 | Gergei | 23 | 105 |
| Distribuzione 30 kV MT d'impianto | D982 | Gergei | 24 | 43 |
| Distribuzione 30 kV MT d'impianto | D982 | Gergei | 24 | 44 |
| Distribuzione 30 kV MT d'impianto | D982 | Gergei | 24 | 64 |
| Distribuzione 30 kV MT d'impianto | D982 | Gergei | 24 | 65 |
| Distribuzione 30 kV MT d'impianto | D982 | Gergei | 24 | 71 |
| Distribuzione 30 kV MT d'impianto | D982 | Gergei | 24 | 72 |
| Distribuzione 30 kV MT d'impianto | D982 | Gergei | 24 | 96 |
| Distribuzione 30 kV MT d'impianto | D982 | Gergei | 24 | 98 |
| Distribuzione 30 kV MT d'impianto | D982 | Gergei | 24 | 102 |
| Distribuzione 30 kV MT d'impianto | D982 | Gergei | 24 | 103 |
| Distribuzione 30 kV MT d'impianto | D982 | Gergei | 24 | 105 |
| Distribuzione 30 kV MT d'impianto | D982 | Gergei | 24 | 106 |
| Distribuzione 30 kV MT d'impianto | D982 | Gergei | 24 | 107 |
| Distribuzione 30 kV MT d'impianto | D982 | Gergei | 24 | 108 |
| Distribuzione 30 kV MT d'impianto | D982 | Gergei | 24 | 115 |
| Distribuzione 30 kV MT d'impianto | D982 | Gergei | 24 | 118 |
| Distribuzione 30 kV MT d'impianto | D982 | Gergei | 25 | 3 |
| Distribuzione 30 kV MT d'impianto | D982 | Gergei | 25 | 5 |
| Distribuzione 30 kV MT d'impianto | D982 | Gergei | 25 | 13 |
| Distribuzione 30 kV MT d'impianto | D982 | Gergei | 25 | 89 |
| Distribuzione 30 kV MT d'impianto | D982 | Gergei | 25 | 138 |
| Distribuzione 30 kV MT d'impianto | D982 | Gergei | 25 | 139 |
| Distribuzione 30 kV MT d'impianto | D982 | Gergei | 26 | 10 |
| Distribuzione 30 kV MT d'impianto | D982 | Gergei | 26 | 102 |
| Distribuzione 30 kV MT d'impianto | D982 | Gergei | 26 | 103 |
| Distribuzione 30 kV MT d'impianto | D982 | Gergei | 26 | 116 |
| Distribuzione 30 kV MT d'impianto | D982 | Gergei | 26 | 118 |
| Distribuzione 30 kV MT d'impianto | D982 | Gergei | 26 | 205 |
| Distribuzione 30 kV MT d'impianto | D982 | Gergei | 26 | 207 |
| Distribuzione 30 kV MT d'impianto | D982 | Gergei | 26 | 208 |
| Distribuzione 30 kV MT d'impianto | D982 | Gergei | 26 | 235 |
| Distribuzione 30 kV MT d'impianto | D982 | Gergei | 26 | 236 |
| Distribuzione 30 kV MT d'impianto | D982 | Gergei | 26 | 237 |
| Distribuzione 30 kV MT d'impianto | D982 | Gergei | 26 | 238 |
| Distribuzione 30 kV MT d'impianto | D982 | Gergei | 26 | 240 |
| Distribuzione 30 kV MT d'impianto | D982 | Gergei | 27 | 36 |
| Distribuzione 30 kV MT d'impianto | D982 | Gergei | 27 | 38 |
| Distribuzione 30 kV MT d'impianto | D982 | Gergei | 27 | 42 |
| Distribuzione 30 kV MT d'impianto | D982 | Gergei | 27 | 43 |
| Distribuzione 30 kV MT d'impianto | D982 | Gergei | 27 | 47 |
| Distribuzione 30 kV MT d'impianto | D982 | Gergei | 27 | 50 |
| Distribuzione 30 kV MT d'impianto | D982 | Gergei | 27 | 61 |
| Distribuzione 30 kV MT d'impianto | D982 | Gergei | 27 | 62 |
| Distribuzione 30 kV MT d'impianto | D982 | Gergei | 30 | 1 |
| Distribuzione 30 kV MT d'impianto | D982 | Gergei | 30 | 2 |
| Distribuzione 30 kV MT d'impianto | D982 | Gergei | 30 | 13 |
| Distribuzione 30 kV MT d'impianto | D982 | Gergei | 30 | 14 |
| Distribuzione 30 kV MT d'impianto | D982 | Gergei | 30 | 39 |
| Distribuzione 30 kV MT d'impianto | D982 | Gergei | 30 | 102 |
| Distribuzione 30 kV MT d'impianto | D982 | Gergei | 30 | 103 |
| Distribuzione 30 kV MT d'impianto | D982 | Gergei | 30 | 104 |
| Distribuzione 30 kV MT d'impianto | D982 | Gergei | 30 | 105 |
| Distribuzione 30 kV MT d'impianto | D982 | Gergei | 30 | 106 |
| Distribuzione 30 kV MT d'impianto | D982 | Gergei | 30 | 109 |
| Distribuzione 30 kV MT d'impianto | D982 | Gergei | 30 | 136 |
| Distribuzione 30 kV MT d'impianto | D982 | Gergei | 30 | 142 |
| Distribuzione 30 kV MT d'impianto | D982 | Gergei | 30 | 143 |
| Distribuzione 30 kV MT d'impianto | D982 | Gergei | 30 | 144 |
| Distribuzione 30 kV MT d'impianto | D982 | Gergei | 30 | 145 |
| Distribuzione 30 kV MT d'impianto | D982 | Gergei | 31 | 1 |
| Distribuzione 30 kV MT d'impianto | D982 | Gergei | 31 | 5 |
| Distribuzione 30 kV MT d'impianto | D982 | Gergei | 31 | 6 |
| Distribuzione 30 kV MT d'impianto | D982 | Gergei | 31 | 58 |
| Distribuzione 30 kV MT d'impianto | D982 | Gergei | 31 | 60 |
| Distribuzione 30 kV MT d'impianto | D982 | Gergei | 31 | 61 |
| Distribuzione 30 kV MT d'impianto | D982 | Gergei | 31 | 87 |
| Distribuzione 30 kV MT d'impianto | D982 | Gergei | 31 | 98 |
| Distribuzione 30 kV MT d'impianto | D982 | Gergei | 31 | 99 |
| Distribuzione 30 kV MT d'impianto | D982 | Gergei | 31 | 102 |
| Distribuzione 30 kV MT d'impianto | D982 | Gergei | 31 | 103 |
| Distribuzione 30 kV MT d'impianto | D982 | Gergei | 31 | 104 |
| Distribuzione 30 kV MT d'impianto | D982 | Gergei | 31 | 109 |
| Distribuzione 30 kV MT d'impianto | D982 | Gergei | 31 | 110 |
| Distribuzione 30 kV MT d'impianto | D982 | Gergei | 31 | 113 |
| Distribuzione 30 kV MT d'impianto | D982 | Gergei | 35 | 1 |
| Distribuzione 30 kV MT d'impianto | D982 | Gergei | 35 | 3 |
| Distribuzione 30 kV MT d'impianto | D982 | Gergei | 35 | 9 |
| Distribuzione 30 kV MT d'impianto | D982 | Gergei | 35 | 10 |
| Distribuzione 30 kV MT d'impianto | D982 | Gergei | 35 | 14 |
| Distribuzione 30 kV MT d'impianto | D982 | Gergei | 35 | 20 |
| Distribuzione 30 kV MT d'impianto | D982 | Gergei | 35 | 32 |
| Distribuzione 30 kV MT d'impianto | D982 | Gergei | 35 | 37 |
| Distribuzione 30 kV MT d'impianto | D982 | Gergei | 35 | 45 |
| Distribuzione 30 kV MT d'impianto | D982 | Gergei | 35 | 49 |
| Distribuzione 30 kV MT d'impianto | D982 | Gergei | 35 | 50 |
| Distribuzione 30 kV MT d'impianto | D982 | Gergei | 35 | 61 |
| Distribuzione 30 kV MT d'impianto | D982 | Gergei | 35 | 75 |
| Distribuzione 30 kV MT d'impianto | D982 | Gergei | 35 | 81 |
| Distribuzione 30 kV MT d'impianto | D982 | Gergei | 35 | 83 |
| Distribuzione 30 kV MT d'impianto | D982 | Gergei | 35 | 84 |
| Distribuzione 30 kV MT d'impianto | D982 | Gergei | 35 | 85 |
| Distribuzione 30 kV MT d'impianto | D982 | Gergei | 35 | 86 |
| Distribuzione 30 kV MT d'impianto | D982 | Gergei | 35 | 87 |
| Distribuzione 30 kV MT d'impianto | D982 | Gergei | 35 | 92 |
| Distribuzione 30 kV MT d'impianto | D982 | Gergei | 35 | 93 |
| Distribuzione 30 kV MT d'impianto | D982 | Gergei | 35 | 95 |
| Distribuzione 30 kV MT d'impianto | D982 | Gergei | 35 | 97 |
| Distribuzione 30 kV MT d'impianto | D982 | Gergei | 35 | 98 |
| Distribuzione 30 kV MT d'impianto | D982 | Gergei | 35 | 101 |

| DESCRIZIONE | CODCOMUNE | COMUNE | FOGLIO | NUMERO |
|---|---|---|---|---|
| Distribuzione 30 kV MT d'impianto | D982 | Gergei | 35 | 108 |
| Distribuzione 30 kV MT d'impianto | D982 | Gergei | 35 | 109 |
| Distribuzione 30 kV MT d'impianto | D982 | Gergei | 35 | 111 |
| Distribuzione 30 kV MT d'impianto | D982 | Gergei | 35 | 119 |
| Distribuzione 30 kV MT d'impianto | D982 | Gergei | 35 | 122 |
| Distribuzione 30 kV MT d'impianto | D982 | Gergei | 35 | 127 |
| Distribuzione 30 kV MT d'impianto | D982 | Gergei | 35 | 130 |
| Distribuzione 30 kV MT d'impianto | D982 | Gergei | 36 | 1 |
| Distribuzione 30 kV MT d'impianto | D982 | Gergei | 36 | 2 |
| Distribuzione 30 kV MT d'impianto | D982 | Gergei | 36 | 3 |
| Distribuzione 30 kV MT d'impianto | D982 | Gergei | 36 | 66 |
| Distribuzione 30 kV MT d'impianto | D982 | Gergei | 36 | 67 |
| Distribuzione 30 kV MT d'impianto | D982 | Gergei | 36 | 68 |
| Distribuzione 30 kV MT d'impianto | D982 | Gergei | 36 | 69 |
| Distribuzione 30 kV MT d'impianto | D982 | Gergei | 36 | 71 |
| Distribuzione 30 kV MT d'impianto | D982 | Gergei | 36 | 73 |
| Distribuzione 30 kV MT d'impianto | D982 | Gergei | 39 | 1 |
| Distribuzione 30 kV MT d'impianto | D982 | Gergei | 39 | 2 |
| Distribuzione 30 kV MT d'impianto | D982 | Gergei | 39 | 3 |
| Distribuzione 30 kV MT d'impianto | D982 | Gergei | 39 | 4 |
| Distribuzione 30 kV MT d'impianto | A681 | Barumini | 15 | 30 |
| Distribuzione 30 kV MT d'impianto | A681 | Barumini | 15 | 58 |
| Distribuzione 30 kV MT d'impianto | A681 | Barumini | 15 | 59 |
| Distribuzione 30 kV MT d'impianto | A681 | Barumini | 15 | 61 |
| Distribuzione 30 kV MT d'impianto | A681 | Barumini | 15 | 90 |
| Distribuzione 30 kV MT d'impianto | A681 | Barumini | 15 | 93 |
| Distribuzione 30 kV MT d'impianto | A681 | Barumini | 15 | 144 |
| Distribuzione 30 kV MT d'impianto | A681 | Barumini | 15 | 147 |
| Distribuzione 30 kV MT d'impianto | A681 | Barumini | 15 | 165 |
| Distribuzione 30 kV MT d'impianto | A681 | Barumini | 20 | 132 |
| Distribuzione 30 kV MT d'impianto | A681 | Barumini | 21 | 103 |
| Distribuzione 30 kV MT d'impianto | A681 | Barumini | 21 | 107 |
| Distribuzione 30 kV MT d'impianto | A681 | Barumini | 21 | 108 |
| Distribuzione 30 kV MT d'impianto | A681 | Barumini | 21 | 116 |
| Distribuzione 30 kV MT d'impianto | A681 | Barumini | 21 | 123 |
| Distribuzione 30 kV MT d'impianto | A681 | Barumini | 21 | 124 |
| Distribuzione 30 kV MT d'impianto | A681 | Barumini | 21 | 131 |
| Distribuzione 30 kV MT d'impianto | A681 | Barumini | 21 | 135 |
| Distribuzione 30 kV MT d'impianto | A681 | Barumini | 21 | 136 |
| Distribuzione 30 kV MT d'impianto | A681 | Barumini | 21 | 144 |
| Distribuzione 30 kV MT d'impianto | A681 | Barumini | 21 | 145 |
| Distribuzione 30 kV MT d'impianto | A681 | Barumini | 21 | 157 |
| Distribuzione 30 kV MT d'impianto | A681 | Barumini | 21 | 170 |
| Distribuzione 30 kV MT d'impianto | A681 | Barumini | 23 | 50 |
| Distribuzione 30 kV MT d'impianto | A681 | Barumini | 23 | 52 |
| Distribuzione 30 kV MT d'impianto | A681 | Barumini | 23 | 53 |
| Distribuzione 30 kV MT d'impianto | A681 | Barumini | 23 | 54 |
| Distribuzione 30 kV MT d'impianto | A681 | Barumini | 23 | 56 |
| Distribuzione 30 kV MT d'impianto | A681 | Barumini | 23 | 57 |
| Distribuzione 30 kV MT d'impianto | A681 | Barumini | 25 | 63 |
| Distribuzione 30 kV MT d'impianto | A681 | Barumini | 25 | 74 |
| Distribuzione 30 kV MT d'impianto | A681 | Barumini | 25 | 79 |
| Distribuzione 30 kV MT d'impianto | A681 | Barumini | 25 | 87 |
| Distribuzione 30 kV MT d'impianto | A681 | Barumini | 25 | 88 |
| Distribuzione 30 kV MT d'impianto | A681 | Barumini | 26 | 78 |
| Distribuzione 30 kV MT d'impianto | A681 | Barumini | 26 | 93 |
| Distribuzione 30 kV MT d'impianto | A681 | Barumini | 26 | 95 |
| Distribuzione 30 kV MT d'impianto | A681 | Barumini | 26 | 108 |
| Distribuzione 30 kV MT d'impianto | A681 | Barumini | 27 | 23 |
| Distribuzione 30 kV MT d'impianto | A681 | Barumini | 27 | 25 |
| Distribuzione 30 kV MT d'impianto | A681 | Barumini | 27 | 26 |
| Distribuzione 30 kV MT d'impianto | A681 | Barumini | 27 | 27 |
| Distribuzione 30 kV MT d'impianto | A681 | Barumini | 27 | 30 |
| Distribuzione 30 kV MT d'impianto | A681 | Barumini | 27 | 31 |
| Distribuzione 30 kV MT d'impianto | A681 | Barumini | 27 | 39 |
| Distribuzione 30 kV MT d'impianto | A681 | Barumini | 27 | 40 |
| Distribuzione 30 kV MT d'impianto | A681 | Barumini | 27 | 41 |
| Distribuzione 30 kV MT d'impianto | A681 | Barumini | 27 | 51 |
| Distribuzione 30 kV MT d'impianto | A681 | Barumini | 27 | 52 |
| Distribuzione 30 kV MT d'impianto | A681 | Barumini | 27 | 60 |
| Distribuzione 30 kV MT d'impianto | A681 | Barumini | 27 | 63 |
| Distribuzione 30 kV MT d'impianto | A681 | Barumini | 27 | 65 |
| Distribuzione 30 kV MT d'impianto | A681 | Barumini | 27 | 73 |
| Distribuzione 30 kV MT d'impianto | A681 | Barumini | 27 | 74 |
| Distribuzione 30 kV MT d'impianto | A681 | Barumini | 27 | 75 |
| Distribuzione 30 kV MT d'impianto | A681 | Barumini | 27 | 79 |
| Distribuzione 30 kV MT d'impianto | A681 | Barumini | 27 | 84 |
| Distribuzione 30 kV MT d'impianto | A681 | Barumini | 27 | 106 |
| Distribuzione 30 kV MT d'impianto | A681 | Barumini | 28 | 1 |
| Distribuzione 30 kV MT d'impianto | A681 | Barumini | 28 | 3 |
| Distribuzione 30 kV MT d'impianto | A681 | Barumini | 28 | 6 |
| Distribuzione 30 kV MT d'impianto | A681 | Barumini | 28 | 8 |
| Distribuzione 30 kV MT d'impianto | A681 | Barumini | 28 | 28 |
| Distribuzione 30 kV MT d'impianto | A681 | Barumini | 28 | 31 |
| Distribuzione 30 kV MT d'impianto | A681 | Barumini | 28 | 39 |
| Distribuzione 30 kV MT d'impianto | A681 | Barumini | 28 | 40 |
| Distribuzione 30 kV MT d'impianto | A681 | Barumini | 28 | 53 |
| Distribuzione 30 kV MT d'impianto | A681 | Barumini | 28 | 54 |
| Distribuzione 30 kV MT d'impianto | A681 | Barumini | 28 | 61 |
| Distribuzione 30 kV MT d'impianto | A681 | Barumini | 28 | 62 |
| Distribuzione 30 kV MT d'impianto | A681 | Barumini | 28 | 63 |
| Distribuzione 30 kV MT d'impianto | A681 | Barumini | 28 | 64 |
| Distribuzione 30 kV MT d'impianto | A681 | Barumini | 28 | 72 |
| Distribuzione 30 kV MT d'impianto | A681 | Barumini | 28 | 82 |
| Distribuzione 30 kV MT d'impianto | A681 | Barumini | 28 | 84 |
| Distribuzione 30 kV MT d'impianto | A681 | Barumini | 28 | 90 |
| Distribuzione 30 kV MT d'impianto | E464 | Las Plassas | 12 | 24 |
| Distribuzione 30 kV MT d'impianto | E464 | Las Plassas | 12 | 26 |
| Distribuzione 30 kV MT d'impianto | E464 | Las Plassas | 12 | 27 |
| Distribuzione 30 kV MT d'impianto | E464 | Las Plassas | 12 | 31 |
| Distribuzione 30 kV MT d'impianto | E464 | Las Plassas | 12 | 36 |
| Distribuzione 30 kV MT d'impianto | E464 | Las Plassas | 12 | 66 |
| Distribuzione 30 kV MT d'impianto | E464 | Las Plassas | 12 | 67 |
| Distribuzione 30 kV MT d'impianto | E464 | Las Plassas | 12 | 100 |
| Distribuzione 30 kV MT d'impianto | L987 | Villanovafranca | 3 | 1 |
| Distribuzione 30 kV MT d'impianto | L987 | Villanovafranca | 3 | 2 |
| Distribuzione 30 kV MT d'impianto | L987 | Villanovafranca | 3 | 3 |
| Distribuzione 30 kV MT d'impianto | L987 | Villanovafranca | 5 | 19 |
| Distribuzione 30 kV MT d'impianto | L987 | Villanovafranca | 5 | 29 |
| Distribuzione 30 kV MT d'impianto | L987 | Villanovafranca | 5 | 30 |
| Distribuzione 30 kV MT d'impianto | L987 | Villanovafranca | 5 | 46 |
| Distribuzione 30 kV MT d'impianto | L987 | Villanovafranca | 5 | 47 |
| Distribuzione 30 kV MT d'impianto | L987 | Villanovafranca | 5 | 57 |
| Distribuzione 30 kV MT d'impianto | L987 | Villanovafranca | 5 | 62 |
| Distribuzione 30 kV MT d'impianto | L987 | Villanovafranca | 5 | 63 |
| Distribuzione 30 kV MT d'impianto | L987 | Villanovafranca | 5 | 64 |
| Distribuzione 30 kV MT d'impianto | L987 | Villanovafranca | 5 | 65 |
| Distribuzione 30 kV MT d'impianto | L987 | Villanovafranca | 11 | 3 |
| Distribuzione 30 kV MT d'impianto | L987 | Villanovafranca | 11 | 6 |
| Distribuzione 30 kV MT d'impianto | L987 | Villanovafranca | 11 | 32 |
| Distribuzione 30 kV MT d'impianto | L987 | Villanovafranca | 11 | 50 |
| Distribuzione 30 kV MT d'impianto | L987 | Villanovafranca | 11 | 75 |
| Distribuzione 30 kV MT d'impianto | L987 | Villanovafranca | 12 | 2 |
| Distribuzione 30 kV MT d'impianto | L987 | Villanovafranca | 12 | 5 |
| Distribuzione 30 kV MT d'impianto | L987 | Villanovafranca | 12 | 6 |
| Distribuzione 30 kV MT d'impianto | L987 | Villanovafranca | 12 | 13 |
| Distribuzione 30 kV MT d'impianto | L987 | Villanovafranca | 12 | 14 |
| Distribuzione 30 kV MT d'impianto | L987 | Villanovafranca | 12 | 18 |
| Distribuzione 30 kV MT d'impianto | L987 | Villanovafranca | 16 | 222 |
| Distribuzione 30 kV MT d'impianto | D997 | Gesturi | 16 | 262 |
| Distribuzione 30 kV MT d'impianto | D997 | Gesturi | 16 | 263 |
| Distribuzione 30 kV MT d'impianto | D997 | Gesturi | 16 | 266 |
| Distribuzione 30 kV MT d'impianto | D997 | Gesturi | 16 | 269 |
| Distribuzione 30 kV MT d'impianto | D997 | Gesturi | 16 | 272 |
| Distribuzione 30 kV MT d'impianto | D997 | Gesturi | 16 | 275 |
| Distribuzione 30 kV MT d'impianto | D997 | Gesturi | 16 | 278 |
| Distribuzione 30 kV MT d'impianto | D997 | Gesturi | 17 | 85 |
| Distribuzione 30 kV MT d'impianto | D997 | Gesturi | 17 | 94 |
| Distribuzione 30 kV MT d'impianto | D997 | Gesturi | 23 | 177 |
| Distribuzione 30 kV MT d'impianto | F981 | Nuragus | 5 | 634 |
| Distribuzione 30 kV MT d'impianto | F981 | Nuragus | 5 | 727 |
| Distribuzione 30 kV MT d'impianto | F981 | Nuragus | 8 | 186 |
| Distribuzione 30 kV MT d'impianto | F981 | Nuragus | 8 | 188 |
| Distribuzione 30 kV MT d'impianto | F981 | Nuragus | 8 | 190 |
| Distribuzione 30 kV MT d'impianto | F981 | Nuragus | 8 | 192 |
| Distribuzione 30 kV MT d'impianto | F981 | Nuragus | 8 | 193 |
| Distribuzione 30 kV MT d'impianto | F981 | Nuragus | 8 | 194 |
| Distribuzione 30 kV MT d'impianto | D968 | Genoni | 16 | 245 |
| Distribuzione 30 kV MT d'impianto | D968 | Genoni | 16 | 247 |
| Distribuzione 30 kV MT d'impianto | D968 | Genoni | 16 | 287 |

### LEGENDA

| SIMBOLO | DESCRIZIONE |
|---|---|
| | Aerogeneratori in progetto |
| | Superficie piazzola di esercizio |
| XX | Particelle catastali |
| XX | Particelle catastali interessate dal cavidotto |
| | Limiti comunali amministrativi |
| | Fogli catastali |
| | Cavidotto MT 30 kV |
| | Cavidotto AT 150 kV |
| | Futura SE RTN 150 kV |
| | SSE-Utente 150/30 kV |

COMMITTENTE

GRValue — Improving performances, improving life.


GRV WIND SARDEGNA 6 S.R.L.
Via Durini, 9 Tel. +39.02.50043159
20122 Milano PEC: grvwindsardegna6@legalmail.it


PROGETTISTI


iat CONSULENZA E PROGETTI
Progettazione e coordinamento:
Ing. Giuseppe Frongia
I.A.T. Consulenza e progetti S.r.l.
Via Giua s.n.c. - Z.I. CACIP
09122 Cagliari (I)
Tel./Fax. +39.070.658297
Email: info@iatprogetti.it
PEC: iat@pec.it
ORDINE INGEGNERI PROVINCIA CAGLIARI N. 3453 Dott. Ing. Giuseppe Frongia

REGIONE SARDEGNA · PROVINCIA SUD SARDEGNA · BARUMINI · ESCOLCA · GERGEI · LAS PLASSAS · VILLANOVAFRANCA · GENONI · GESTURI · NURAGUS

PROGETTO

PROGETTO DEFINITIVO PER LA REALIZZAZIONE DI UN PARCO EOLICO DENOMINATO "LUMINU" COMPOSTO DA 17 AEROGENERATORI DA 6.6 MW, PER UNA POTENZA COMPLESSIVA DI 112.2 MW SITO NEI COMUNI DI BARUMINI, ESCOLCA, GERGEI, LAS PLASSAS E VILLANOVAFRANCA (SU), CON OPERE DI CONNESSIONE NEI COMUNI DI BARUMINI, ESCOLCA, GENONI, GERGEI, GESTURI, LAS PLASSAS, NURAGUS E VILLANOVAFRANCA (SU)

ELABORATO — Titolo: TRACCIATO CAVIDOTTI SU PLANIMETRIA CATASTALE — Tav. / Doc: WGG_TE2b

Codice elaborato: WGG_TE2_Tracciato cavidotti su planimetria catastale — Scala / Formato: Varie -A0

| REV. | DATA | DESCRIZIONE | ELABORAZIONE | VERIFICA | APPROVAZIONE |
|---|---|---|---|---|---|
| 0 | Gennaio 2023 | Prima emissione | IAT PROGETTI | IAT PROGETTI | GRVALUE |