




PIANTA QUOTATA - Scala 1:50

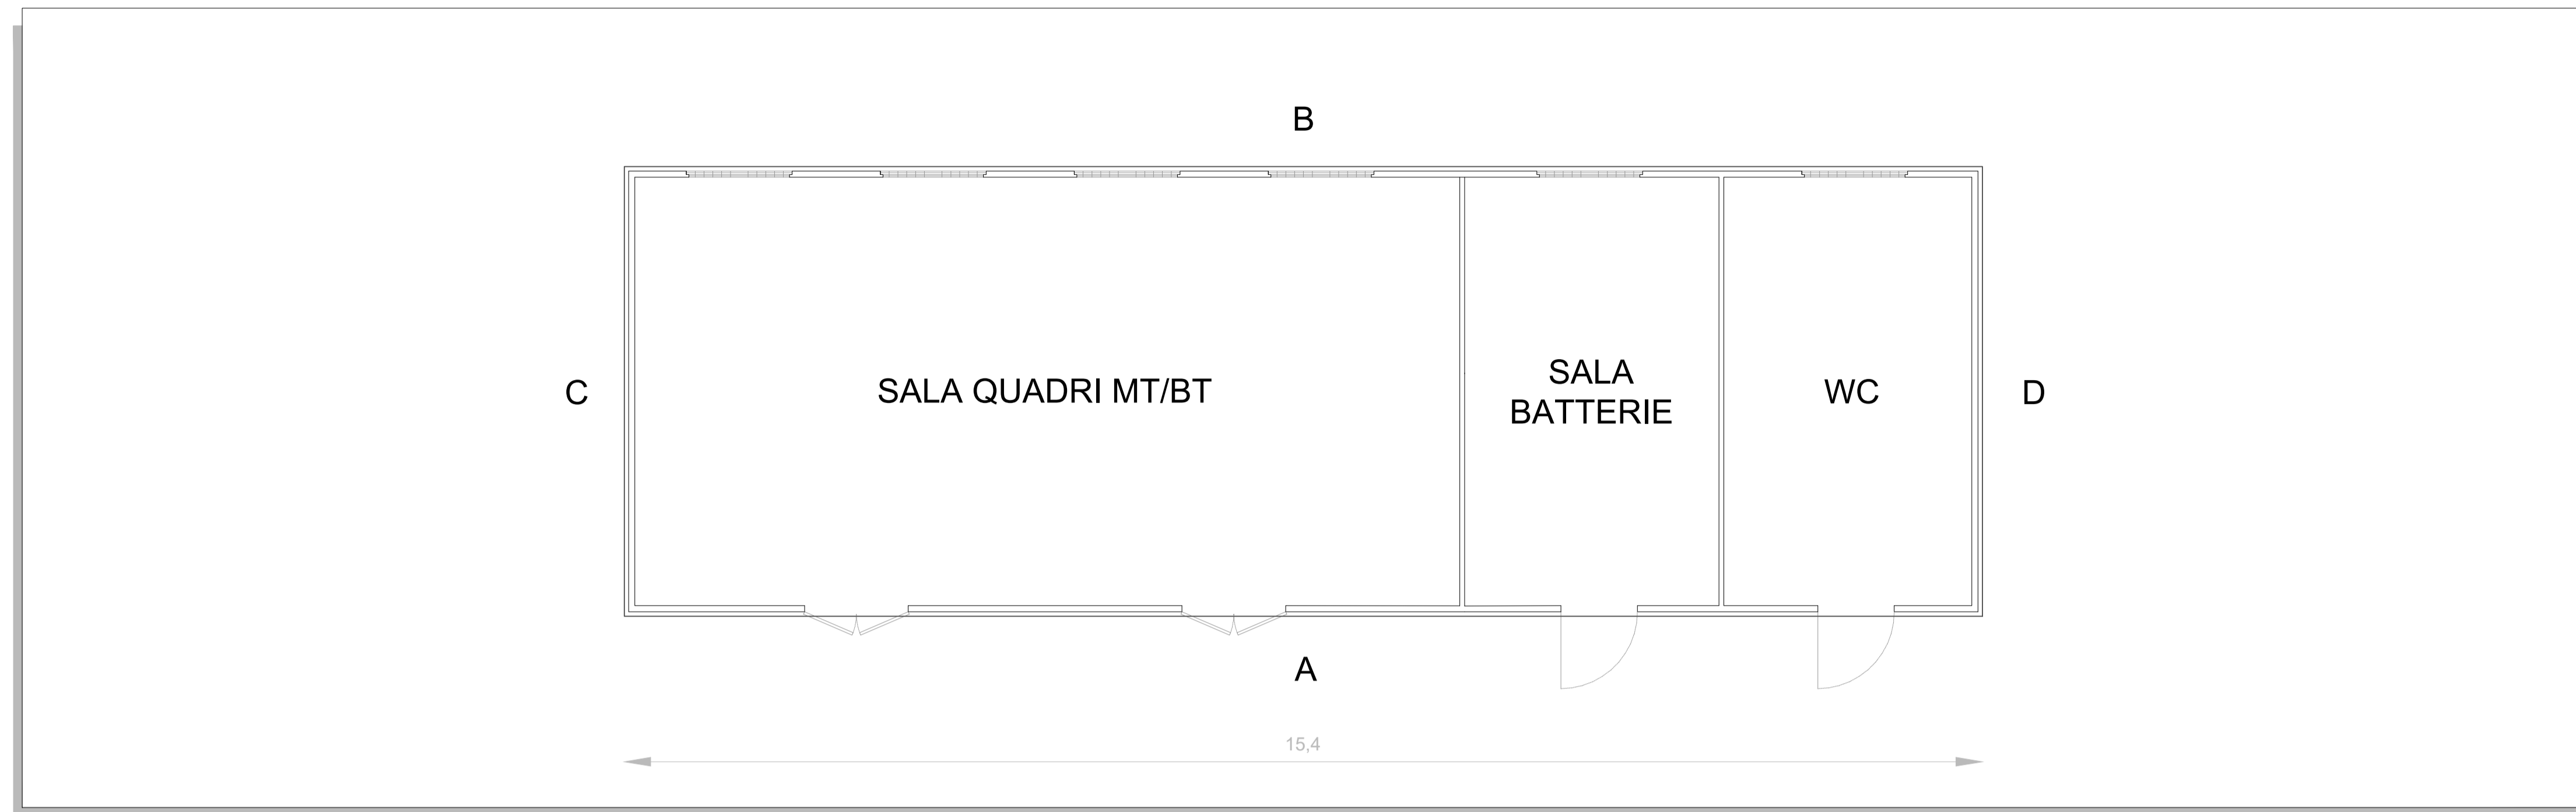


PROSPETTO A - Scala 1:50

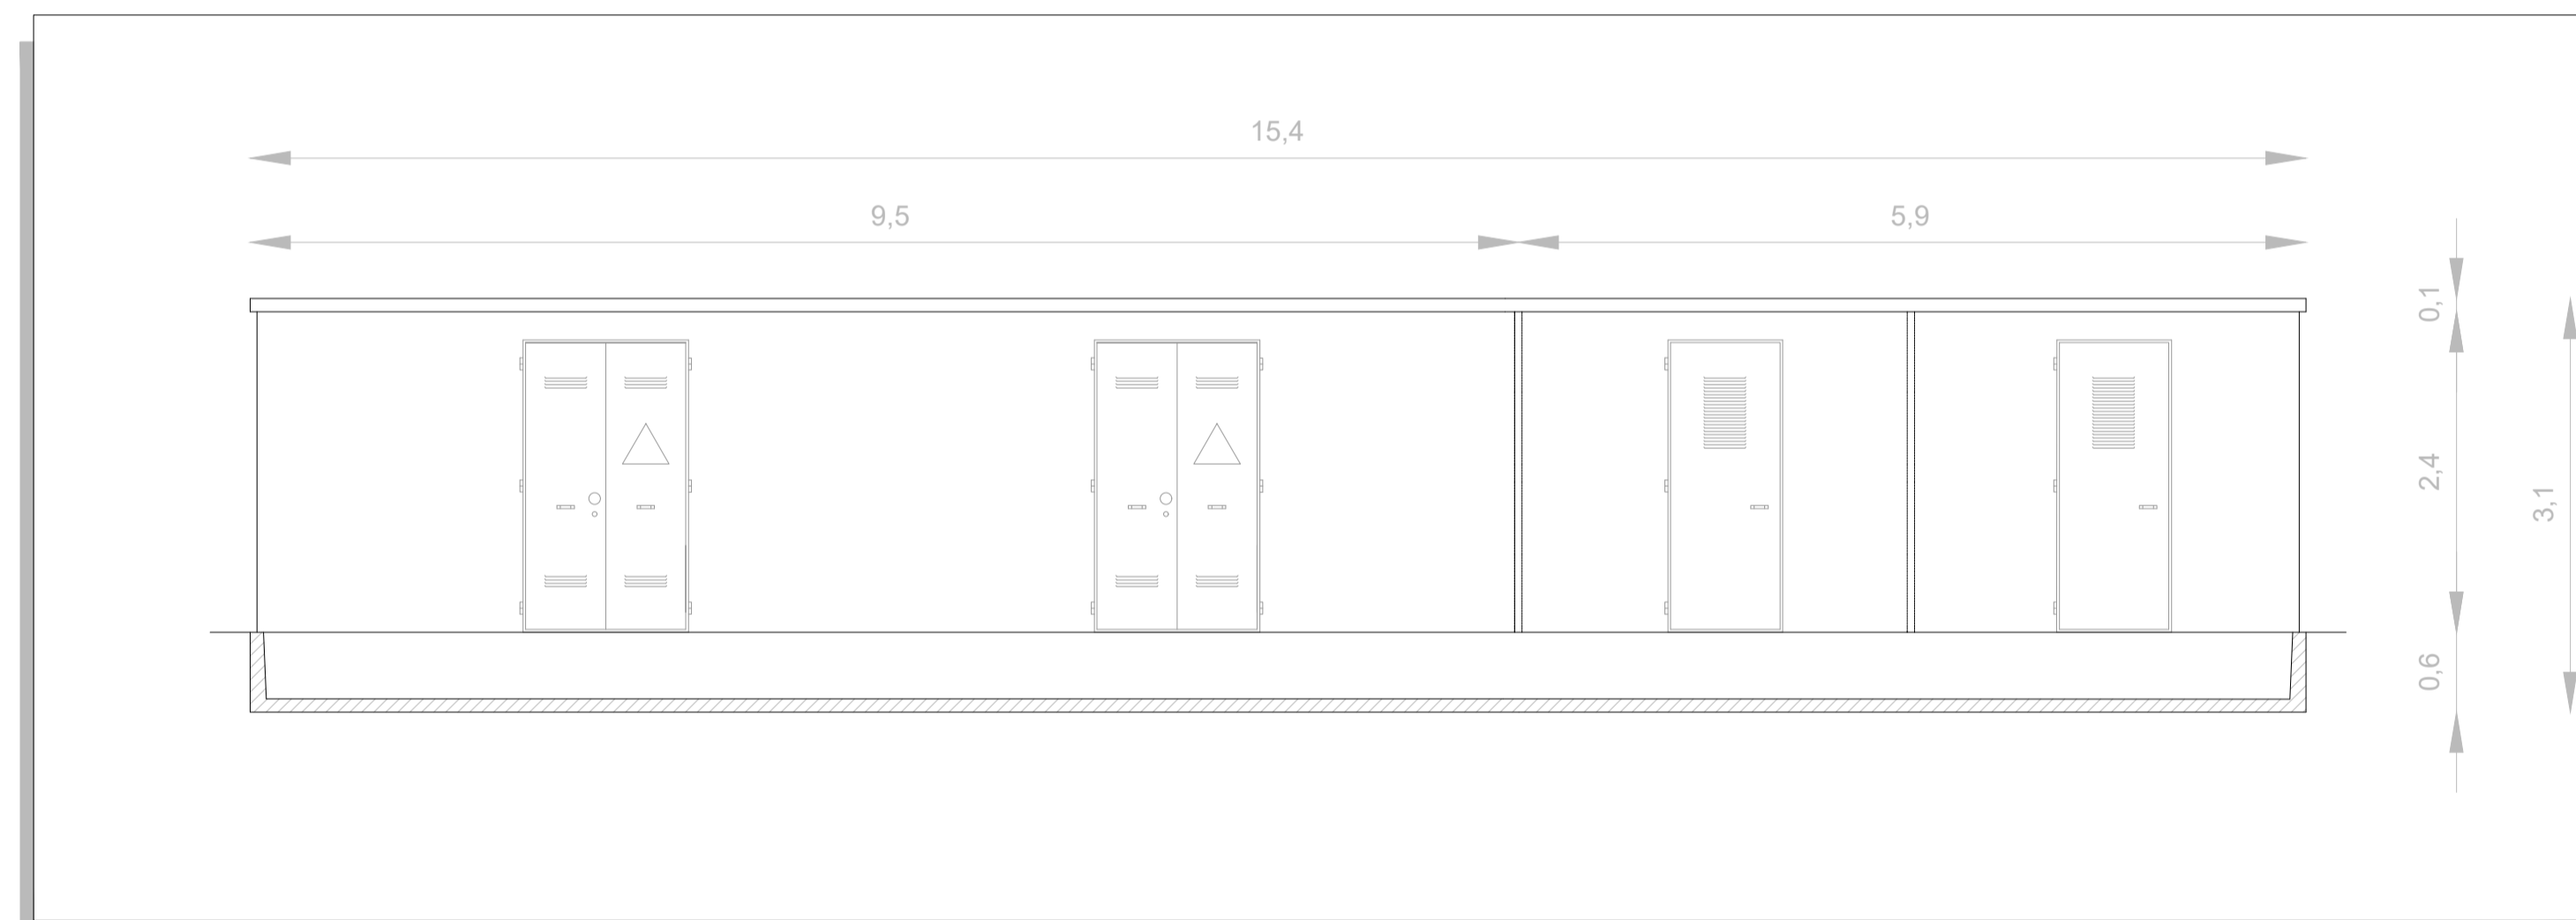


PROSPETTO C - Scala 1:50

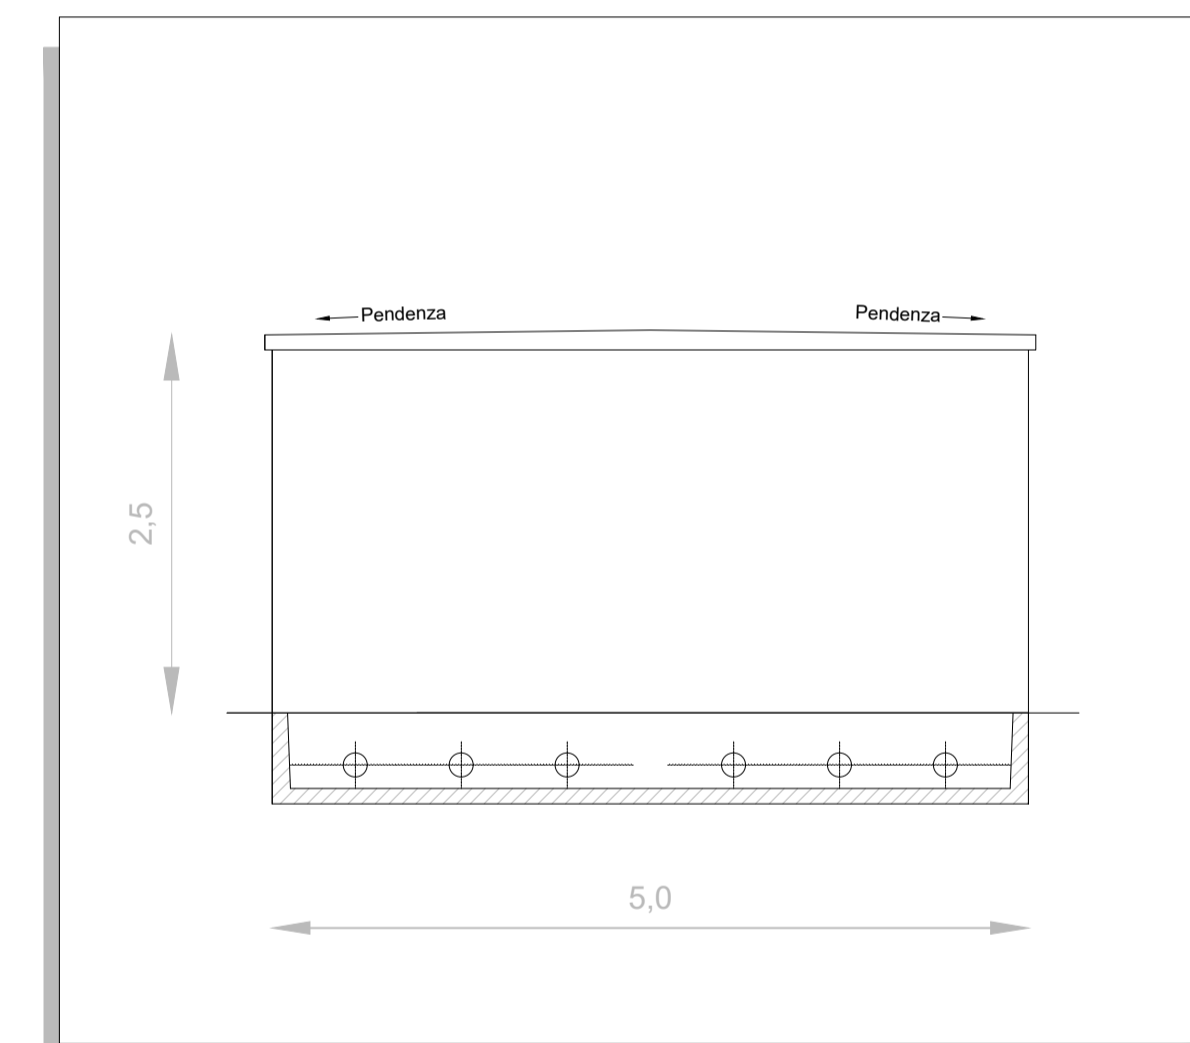

PROSPETTO B - Scala 1:50

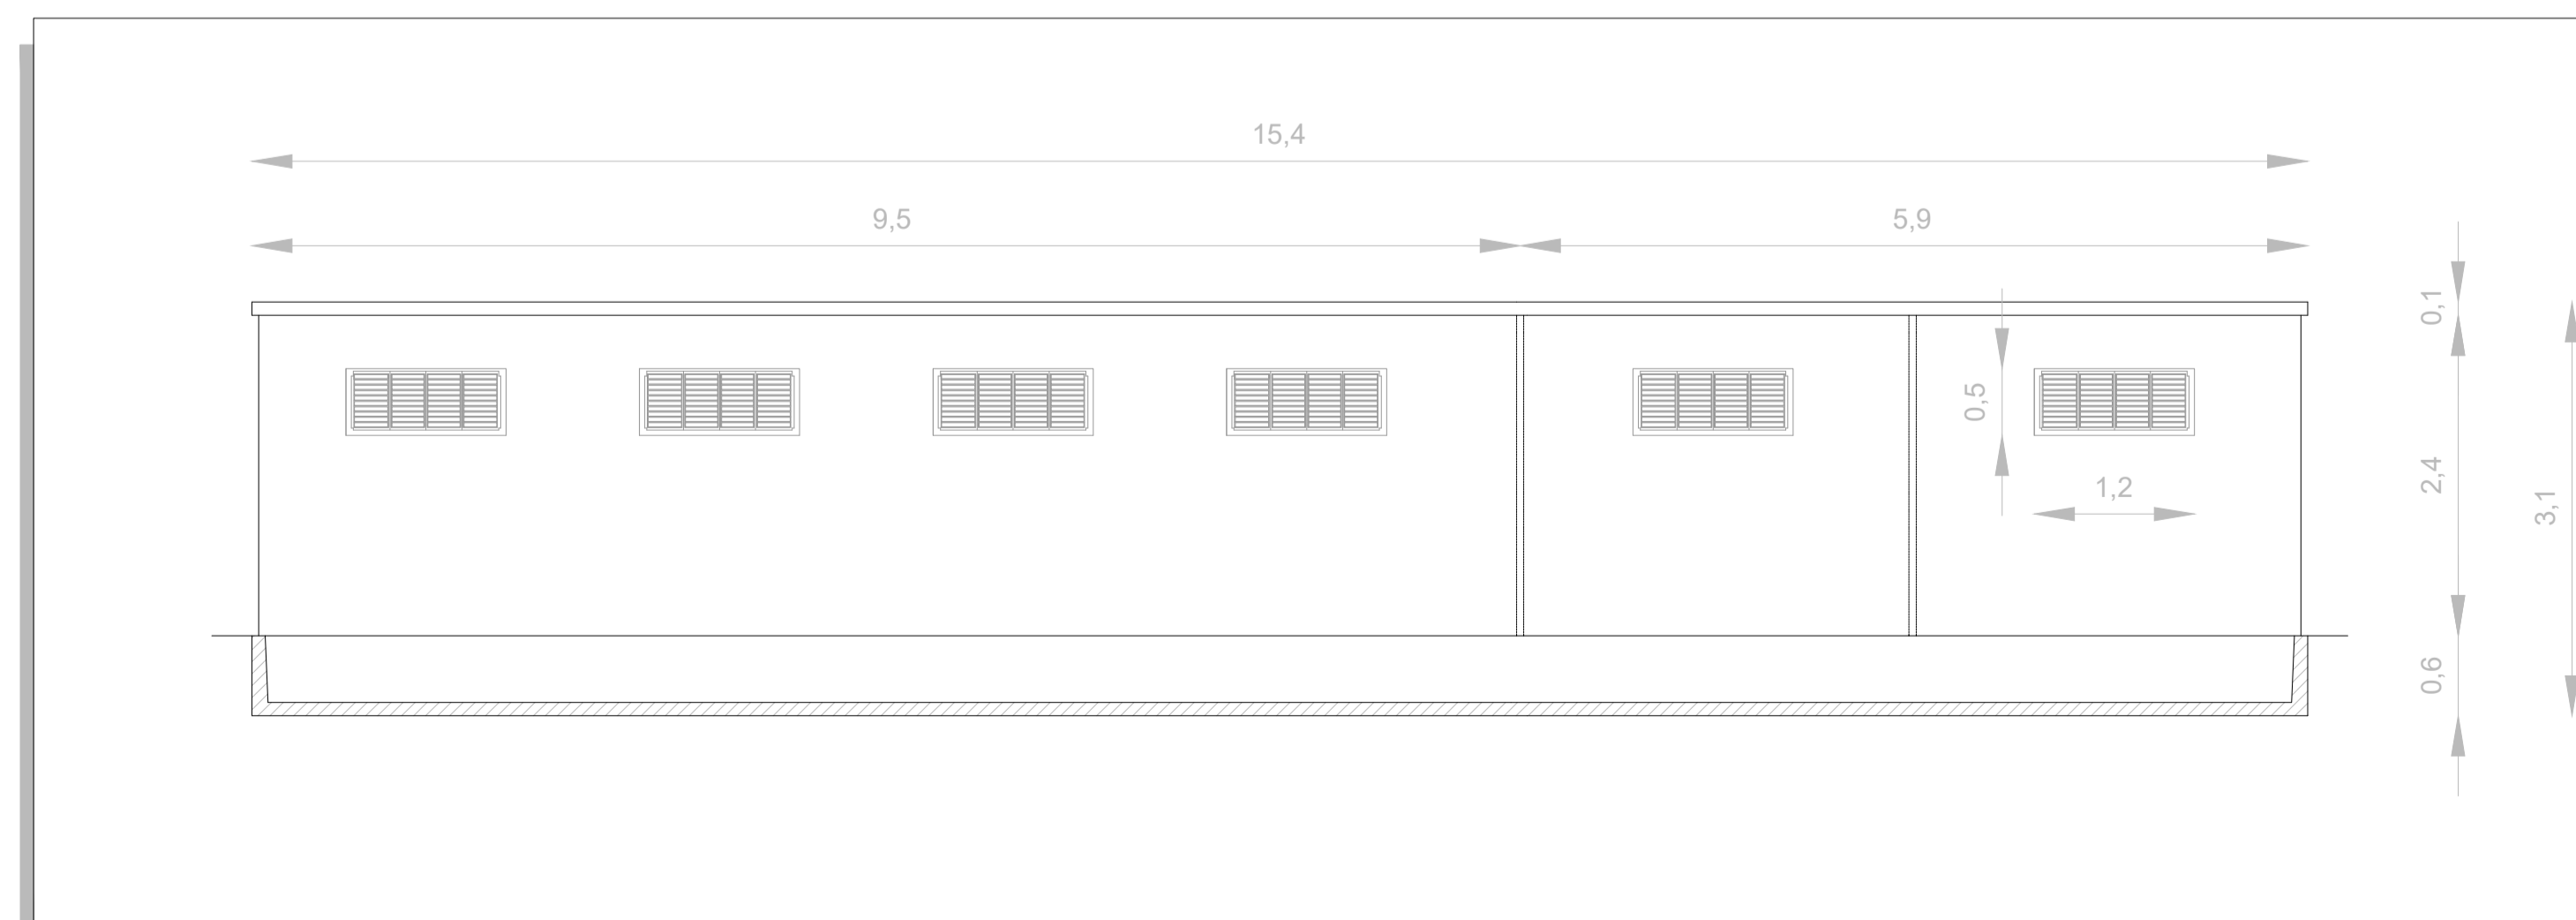

PROSPETTO D - Scala 1:50

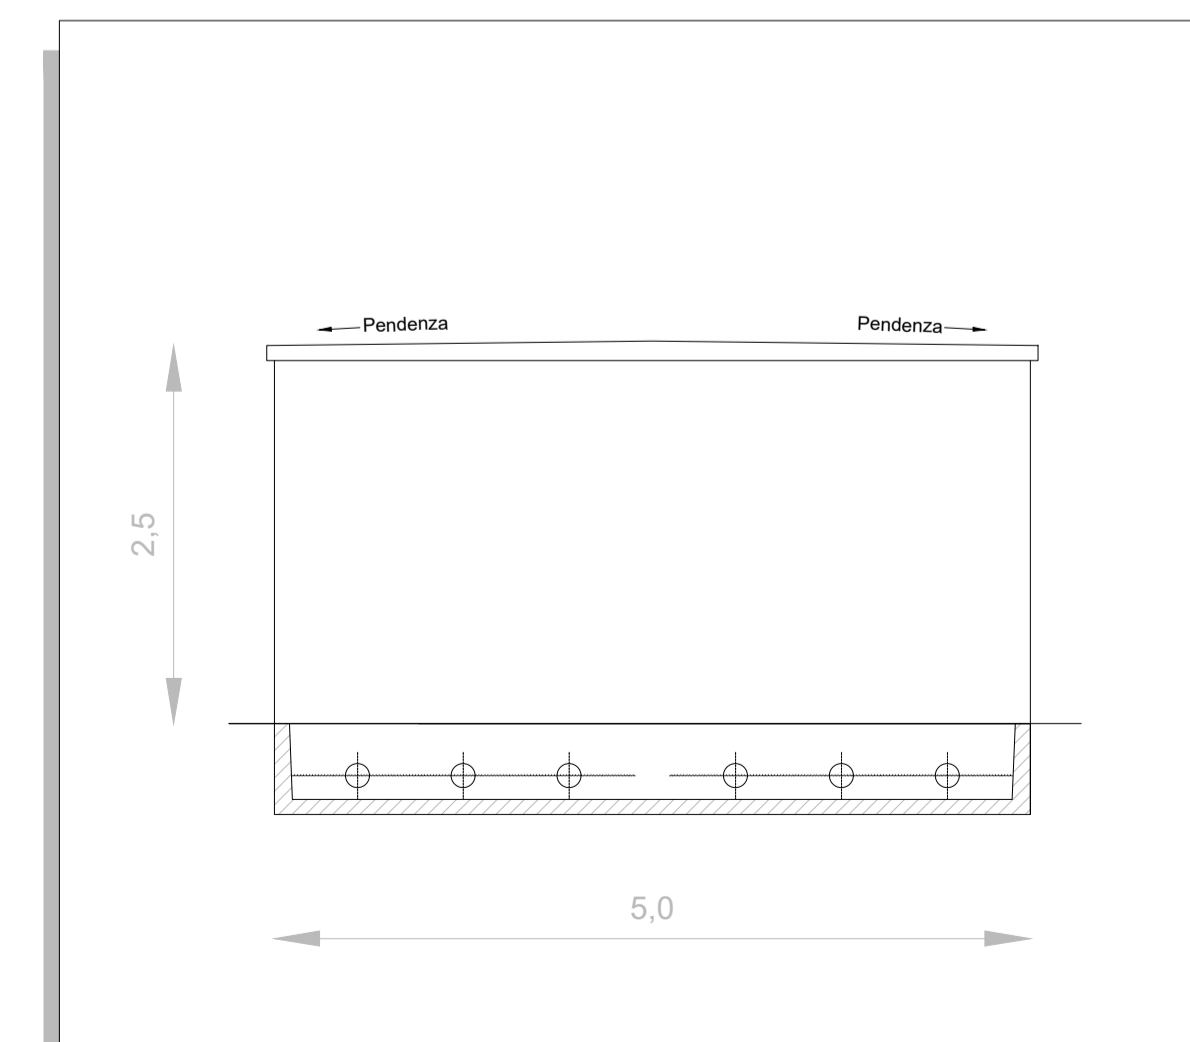

COMMITTENTE	GR/Value Improving performances, improving life.	GRV WIND SARDEGNA 6 S.R.L. Via Durini, 9 20122 Milano Tel. +39.02.50043159 PEC: grwindsardegna6@legalmail.it	
PROGETTISTI	IAT CONSULENZA PROGETTI	Progettazione e coordinamento: Ing. Giuseppe Frongia I.A.T. - Consulenza e progetti S.r.l. Via Gioia s.n.c. - 21. CACIP 09022 Cagliari (CA)	 Tel/Fax: +39.070.658007 Email: info@iattrisprogetti.it PEC: iat@pec.it
PROGETTO	PROGETTO DEFINITIVO PER LA REALIZZAZIONE DI UN PARCO EOLICO DENOMINATO "LUMINU" COMPOSTO DA 17 AEROGENERATORI DA 6.6 MW, PER UNA POTENZA COMPLESSIVA DI 112.2 MW SITO NEI COMUNI DI BARUMINI, ESCOLCA, GERGEI, LAS PLASSAS E VILLANOVAFRANCA (SU), CON OPERE DI CONNESSIONE NEI COMUNI DI BARUMINI, ESCOLCA, GENONI, GERGEI, GESTURI, LAS PLASSAS, NURAGUS E VILLANOVAFRANCA (SU)		
ELABORATO	Titolo: STAZIONE DI UTENZA - FABBRICATO QUADRI		Tav. / Doc: WGG_TE8
Codice elaborato: WGG_TE8_Stazione di utenza _Fabbricato Quadri		Scala / Formato: 1:50 - A1	
0	Gennaio 2023	Prima emissione	IAT PROGETTI IAT PROGETTI GR/VALUE
REV.	DATA	DESCRIZIONE	ELABORAZIONE VERIFICA APPROVAZIONE