



### RECINZIONE

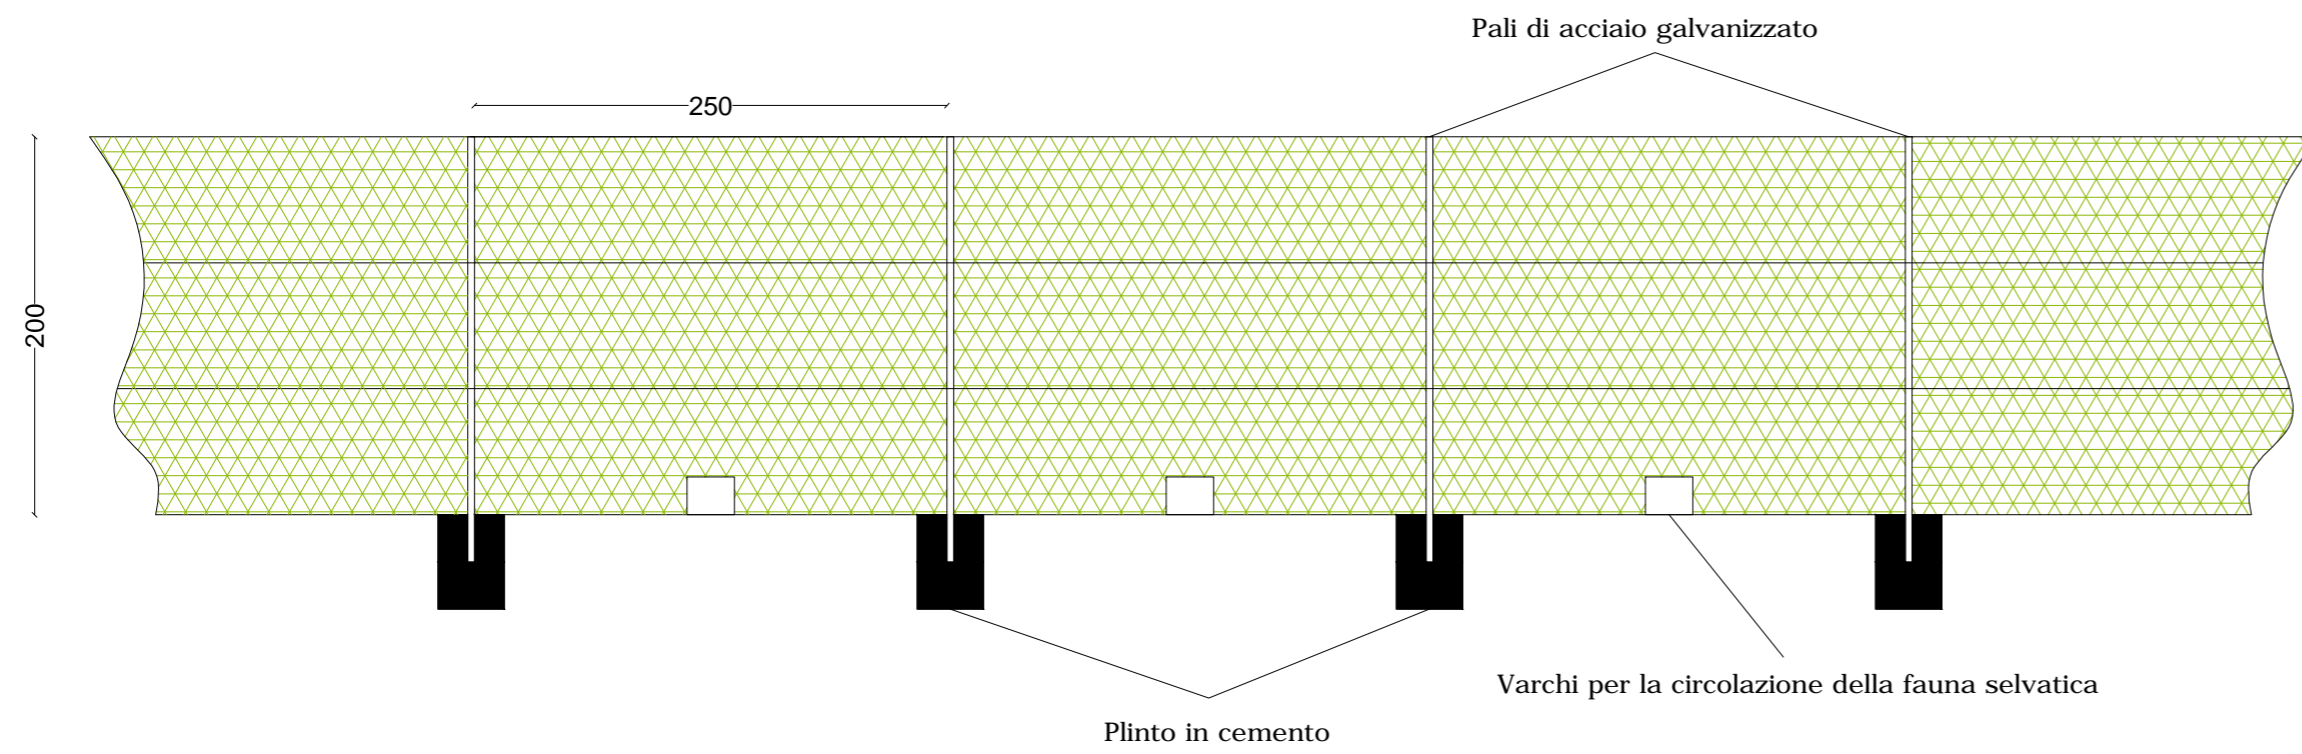


### CANCELLO DI ACCESSO

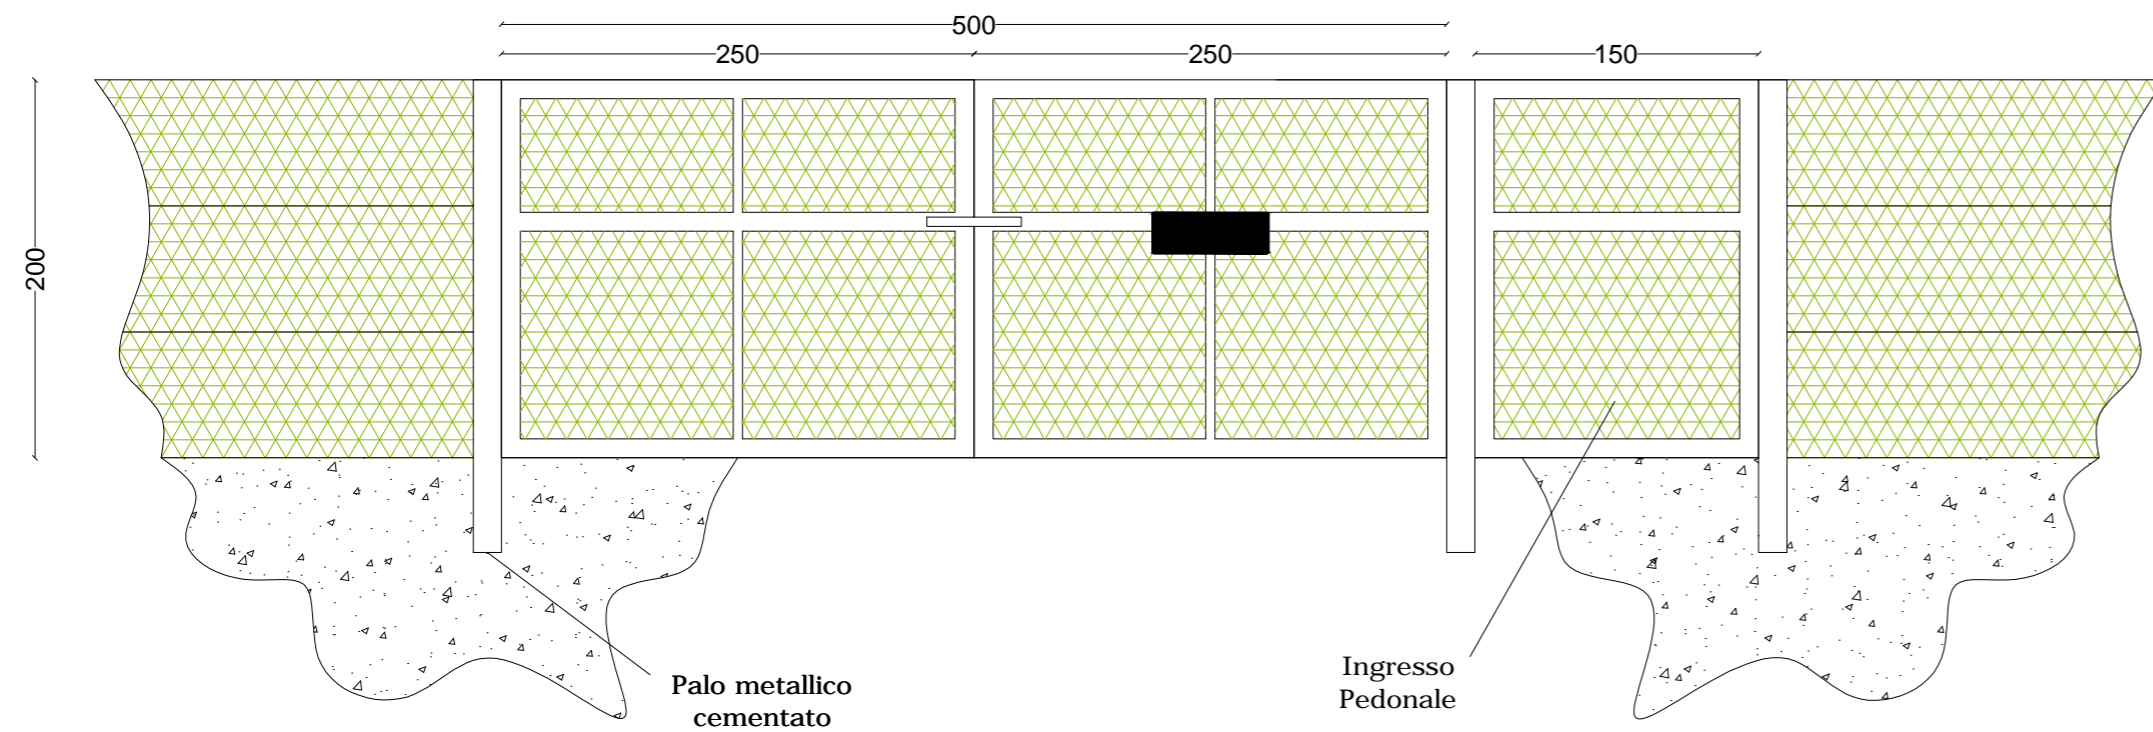

### PARTICOLARE VARCO PER PASSAGGIO FAUNA

In corrispondenza dell'intero perimetro della recinzione metallica, ogni 100m, dovranno essere aperti dei varchi per permettere il passaggio della piccola fauna locale; le aperture avranno dimensioni 250x250mm.

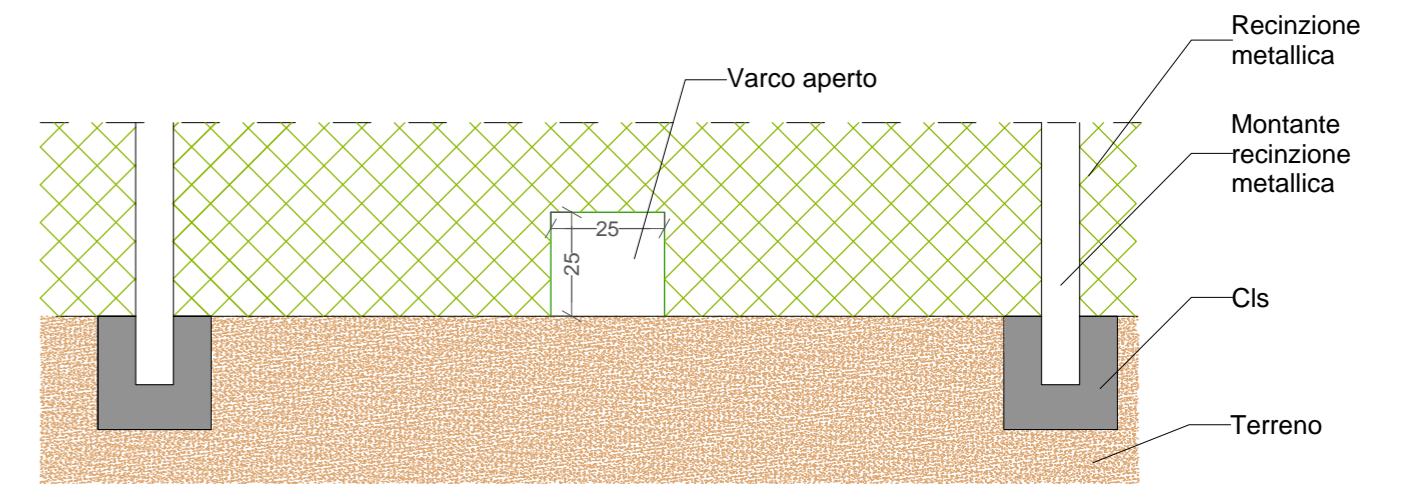

**PROGETTO DEFINITIVO PER LA REALIZZAZIONE IN AREA SIN DI UN IMPIANTO FOTOVOLTAICO E RELATIVE OPERE DI CONNESSIONE ALLA R.T.N. INTEGRATO CON UN IMPIANTO DI PRODUZIONE DI IDROGENO VERDE**

PARTICOLARI CANCELLO E RECINZIONI

ELABORATO

EP\_07

PROPONENTE:



**METKA EGN Apulia S.r.l.**  
Sede Legale Corso Vittorio Emanuele II n. 287  
00186 Roma (RM)  
metkaegnapuliasrl@legalmail.it

PROGETTO:

**ATECH**  
SOCIETÀ DI INGEGNERIA  
Via Caduti di Nassirya, 55  
70124 Bari (Italy)  
pec: atechsr@legalmail.it

Direttore Tecnico: Ing. *[Signature]*



EM./REV.	DATA	REDATTO	VERIFICATO	APPROVATO	DESCRIZIONE
0	LUG 2022	B.B.	A.A. - O.T.	A.A. - O.T.	Progetto definitivo