


SOLUZIONI COSTRUTTIVE
CANALIZZAZIONE PER POSA IN
TUBAZIONE

Posa tipo di cavo MT su sterrata o terreno agricolo (CEI 11-17)

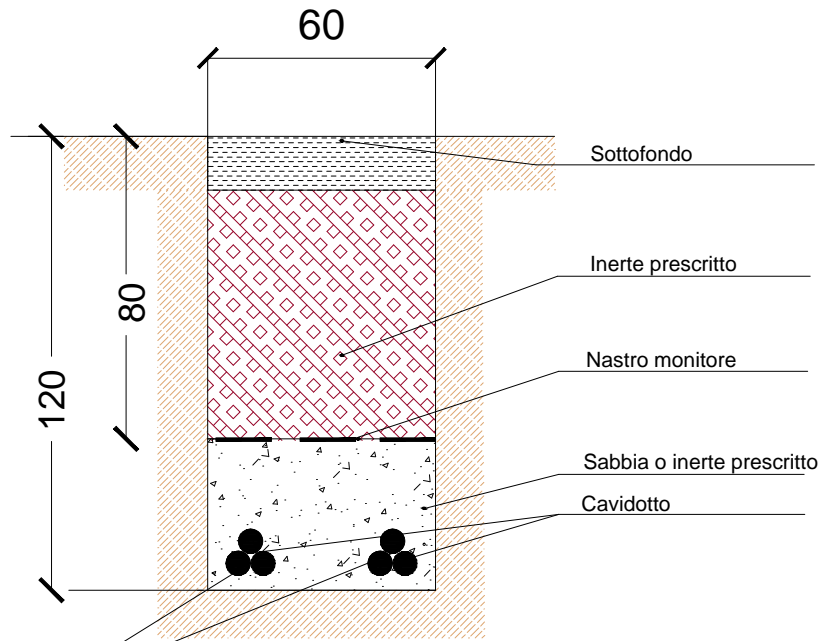


CAVO 3 X 1 X 185 mmq Al

scala 1:20

SOLUZIONI COSTRUTTIVE
CANALIZZAZIONE PER POSA IN
TUBAZIONE

Posa tipo di cavo MT su sterrata o terreno agricolo (CEI 11-17)

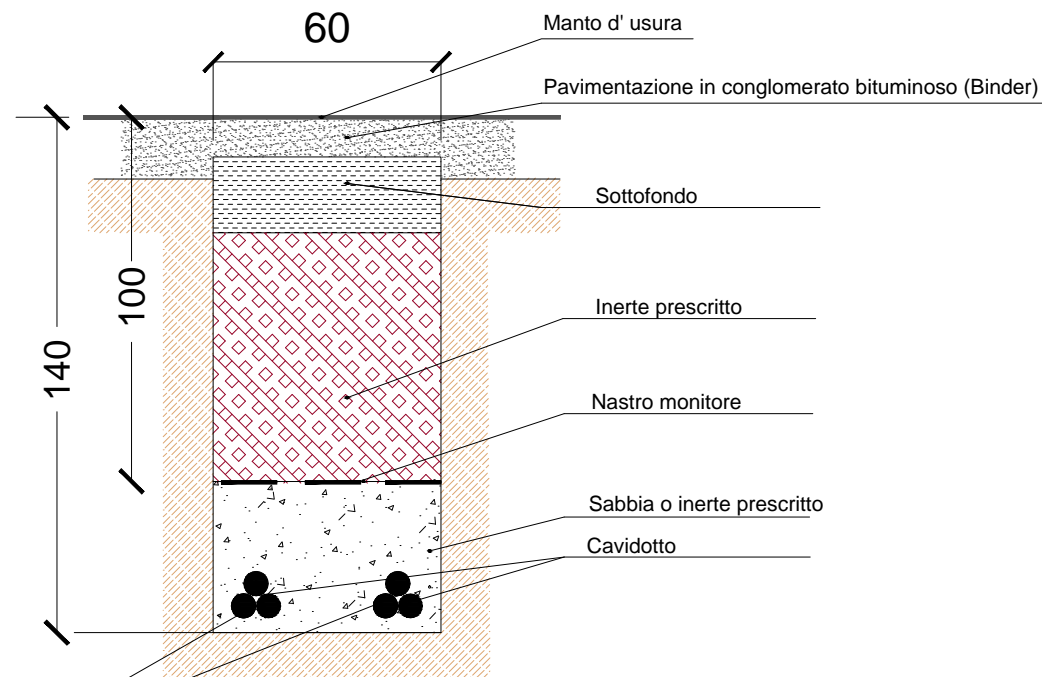

CAVO 3 X 1 X 185 mmq Al

scala 1:20

Regione
Puglia



COMUNE DI STATTE



COMUNE DI TARANTO



Provincia
Taranto



**PROGETTO DEFINITIVO PER LA REALIZZAZIONE IN AREA SIN DI UN
IMPIANTO FOTOVOLTAICO E RELATIVE OPERE DI CONNESSIONE
ALLA R.T.N. INTEGRATO CON UN IMPIANTO DI PRODUZIONE DI
IDROGENO VERDE**

SEZIONI TIPO CAVIDOTTI

ELABORATO

EP_08

PROPONENTE:



METKA EGN Apulia S.r.l.

Sede Legale Corso Vittorio Emanuele II n. 287

00186 Roma (RM)

metkaegnapuliasrl@legalmail.it

PROGETTO:



Via Caduti di Nassirya, 55
70124 Bari (Italy)

pec: atechsrl@legalmail.it

Direttore Tecnico: Ing. Orazio Tricarico



0	LUG 2022	B.B.	A.A. - O.T.	A.A. - O.T.	Progetto definitivo
EM./REV.	DATA	REDATTO	VERIFICATO	APPROVATO	DESCRIZIONE