




INQUADRAMENTO TERRITORIALE

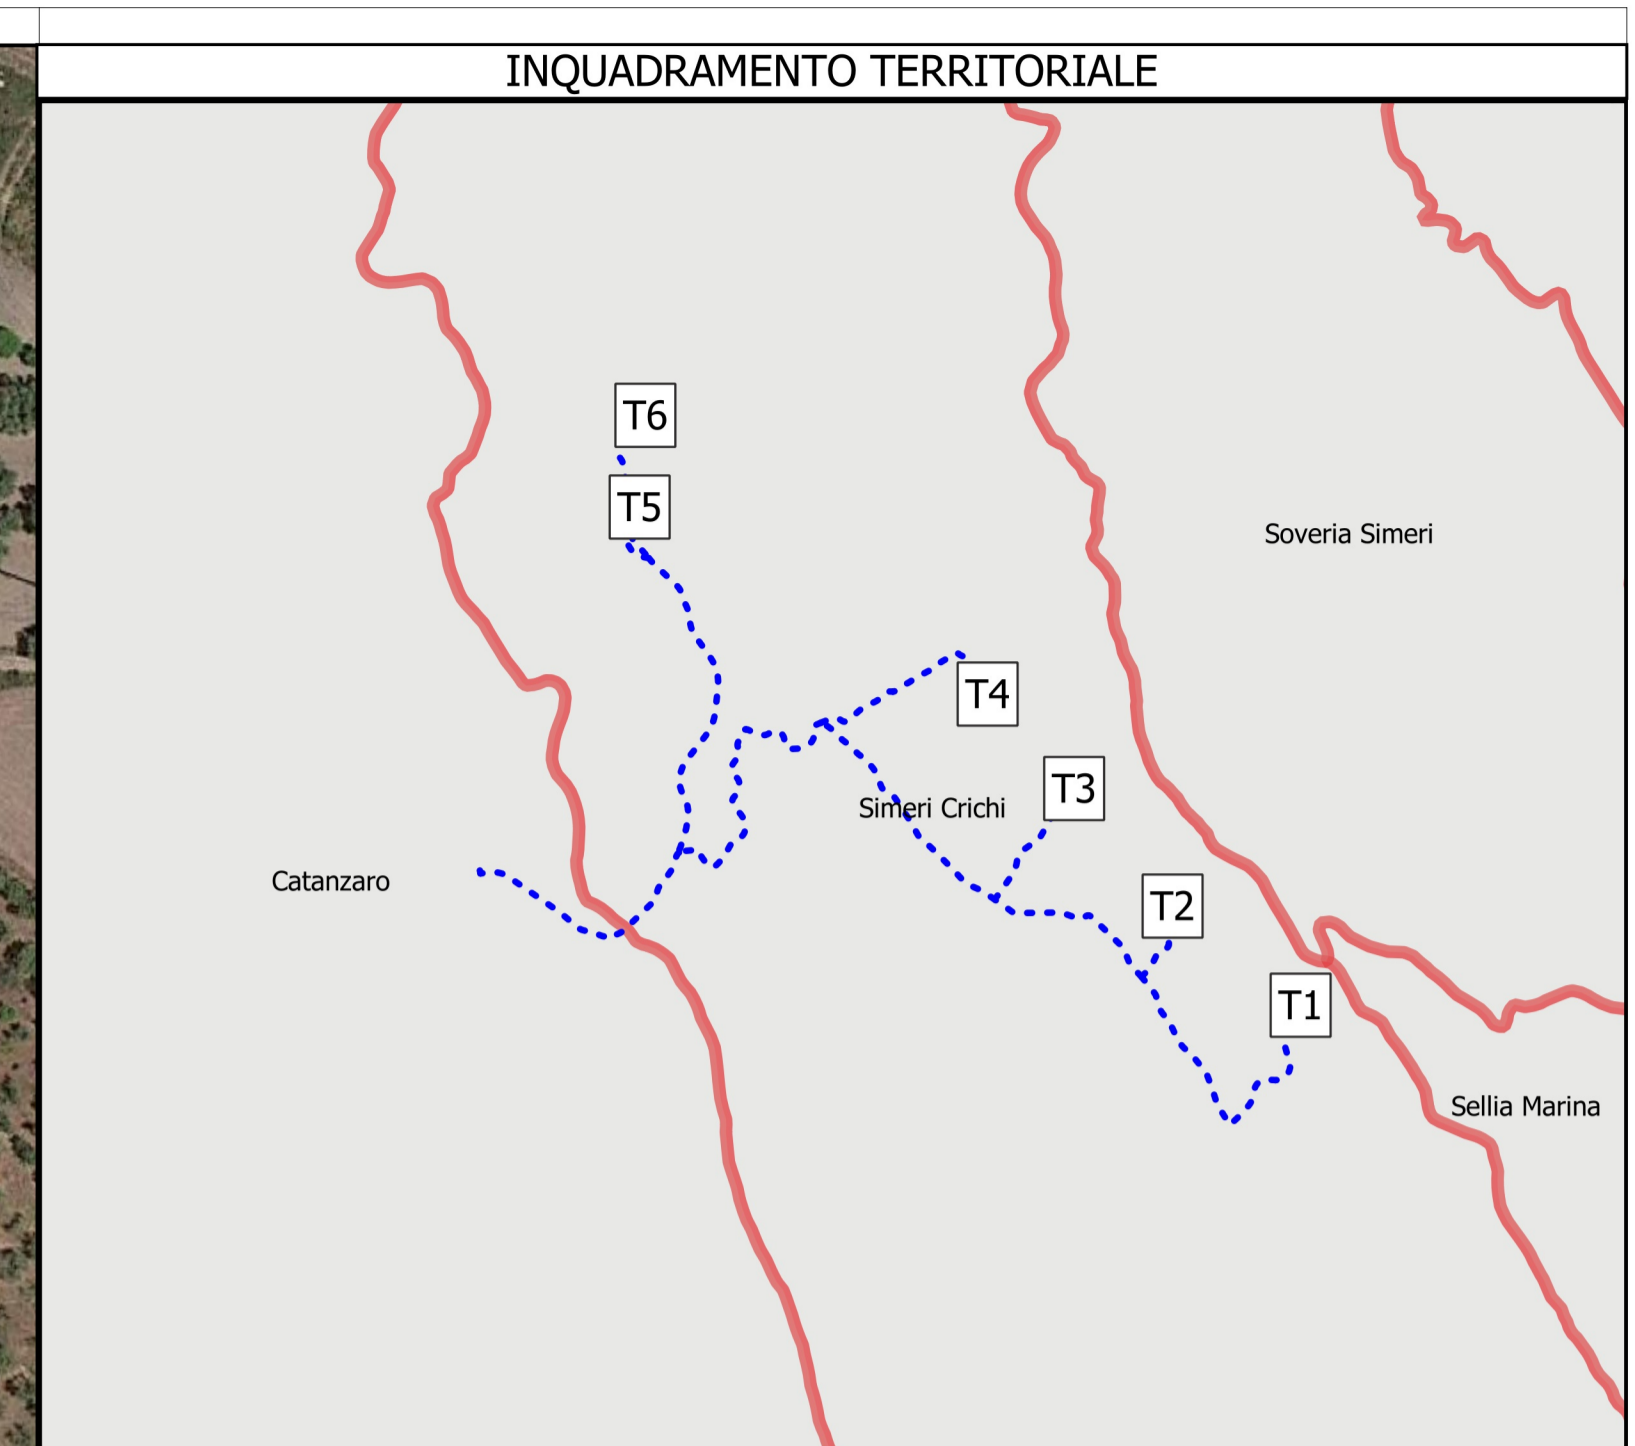

LEGENDA

Adeguamenti stradali



PROGETTO DEFINITIVO

Progetto Definitivo per la realizzazione del parco eolico "ROCCANI" e relative opere connesse nel comune di SIMERI CRICHI (CZ) e CATANZARO

Titolo elaborato: **Inquadramento adeguamenti stradali accesso area parco**
 Codice elaborato: OW3201902002018W1GL73301
 Scala: 1:1'000
 Riproduzione o consegna a terzi solo dietro specifica autorizzazione

Progettazione



F4 Ingegneria srl
 Via Di Giura - Centro Direzionale, 85100 Potenza
 Tel: +39 0971 1944797 - Fax: +39 0971 55452
 www.f4ingegneria.it - f4ingegneria@pec.it

Gruppo di lavoro
 dott. for. Luigi ZUCCARO
 ing. Alessandro Carmine DE PAOLA
 ing. Giuseppe MANZI
 ing. Mariagrazia PIETRAFESA
 arch. Gaia TELESCA
 ing. Flavio Gerardo TRIANI
 ing. Manuela NARDOZZA
 ing. Luca FRESCURA
 ing. Denise TELESCA



Società certificata secondo la norma UNI-EN ISO 9001:2015 per l'erogazione di servizi di ingegneria nei settori: civile, idraulica, acustica, energia, ambiente (settore IAF: 34)

Consulenze specialistiche:

ARCHEOLOGIA
Paropos soc. coop.
 Via G. Pecori Giraldi Maresciallo 16
 90123 Palermo
 www.paporos.com
 muratore@pec.paporos.com

TOPOGRAFIA
Arch. Rocco CRISTOFARO
 Via Senatore Todaro 92
 88020 Cortale (CZ)
 rocco.cristofaro@csassociati.eu
 rocco.cristofaro@archiworldpec.it

GEOLOGIA
Geol. Pasquale GRECO
 Via Chiusi 37
 87044 Cosenza
 pasquale.greco@gmail.com
 pgreco64@epap.sicurezzaepostale.it

Committente

EDPR SUD ITALIA S.r.l.
 Via Leggett 8/10
 20124 - Milano

Data	Descrizione	Redatto	Verificato	Approvato
LUGLIO 2022	Prima emissione	ADP	GDS	GMA