

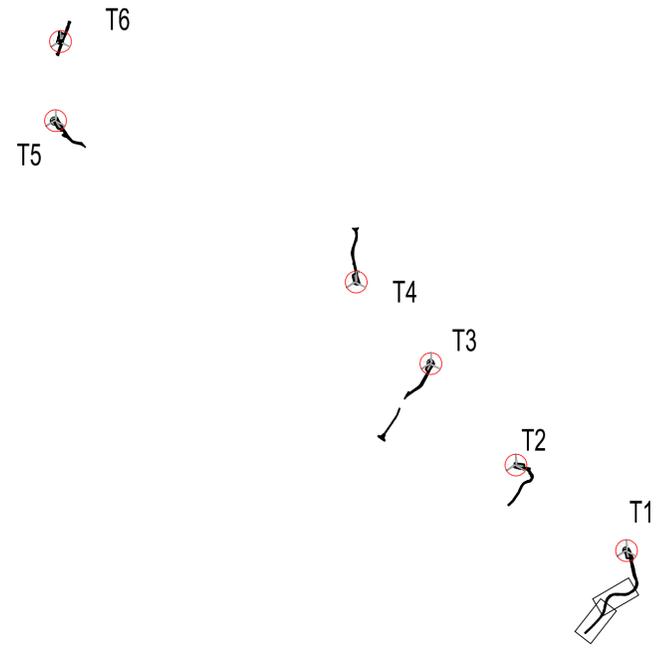
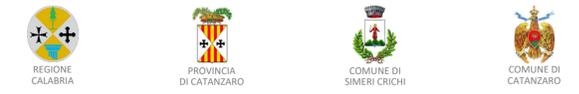


KEYMAP

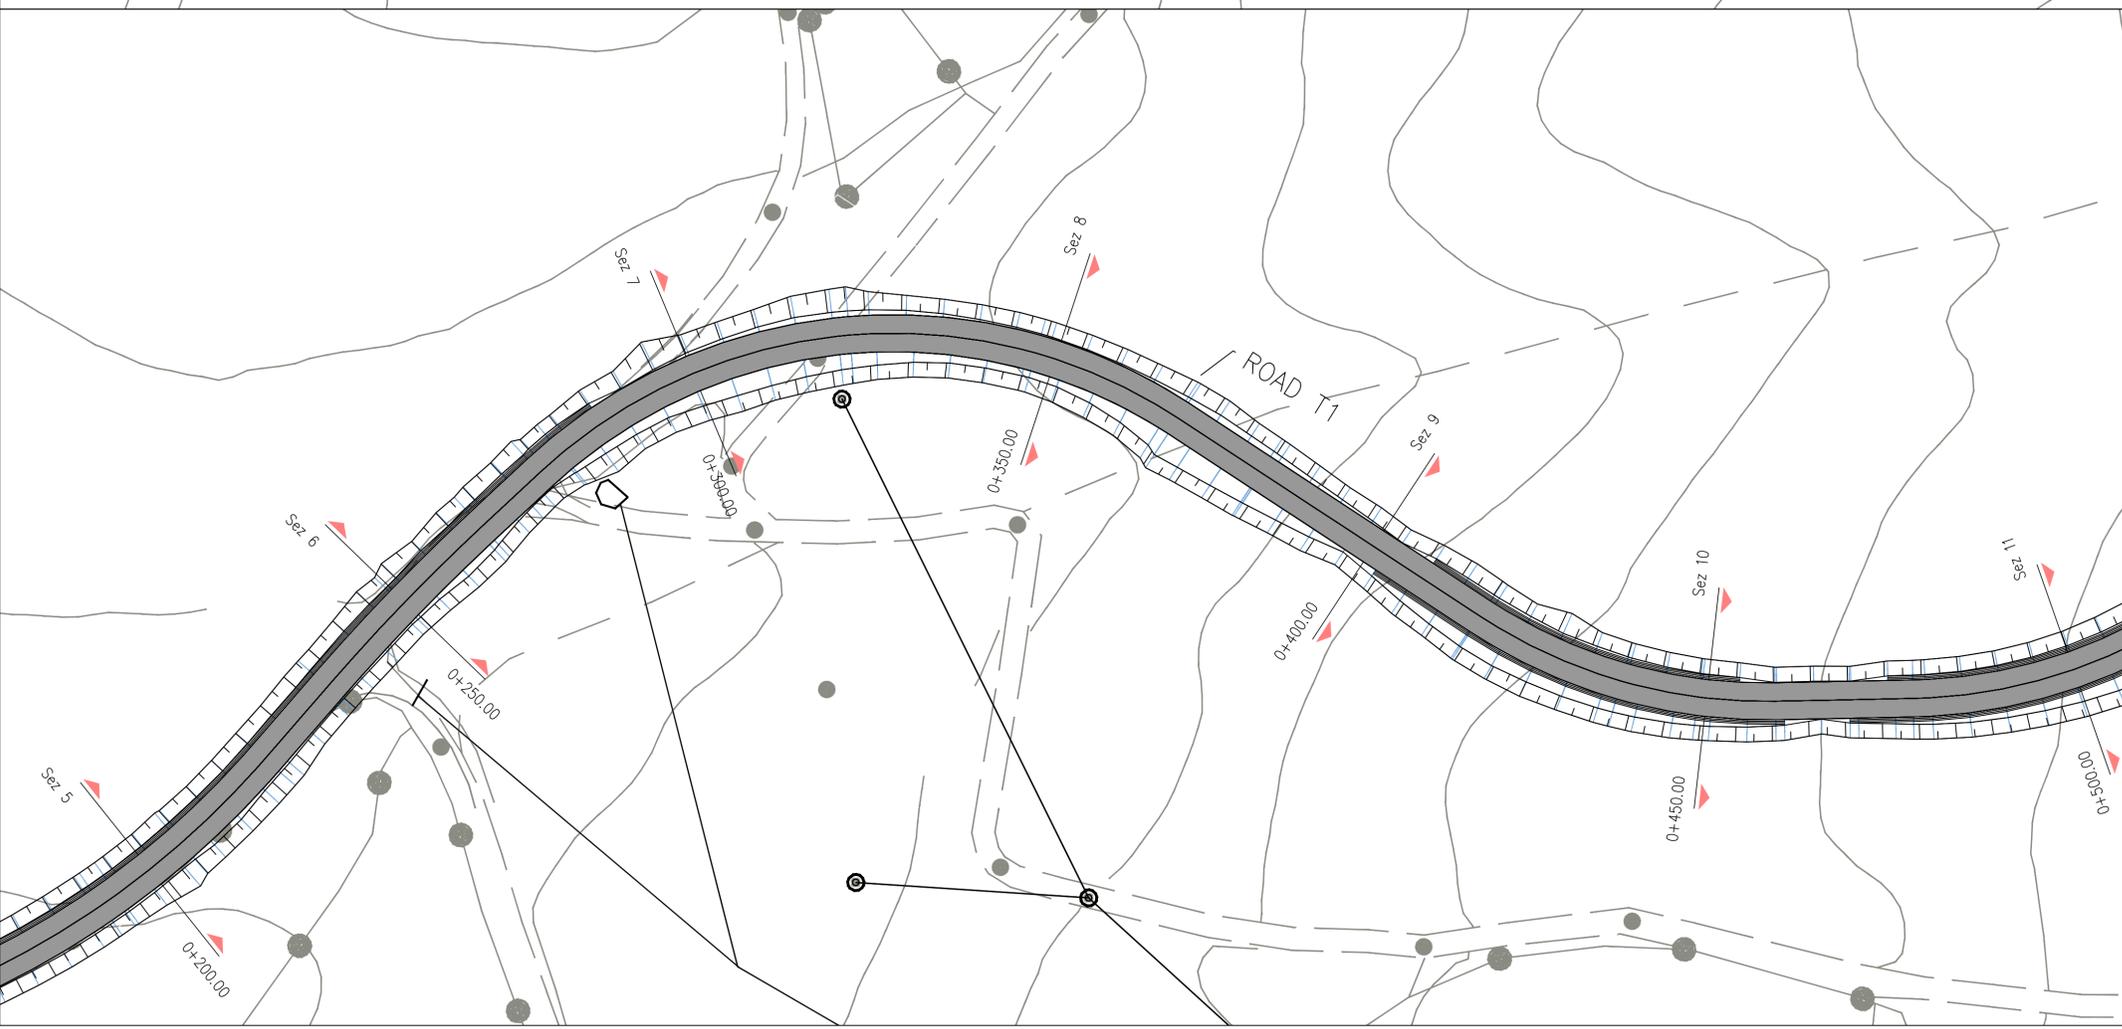

0 500 1000

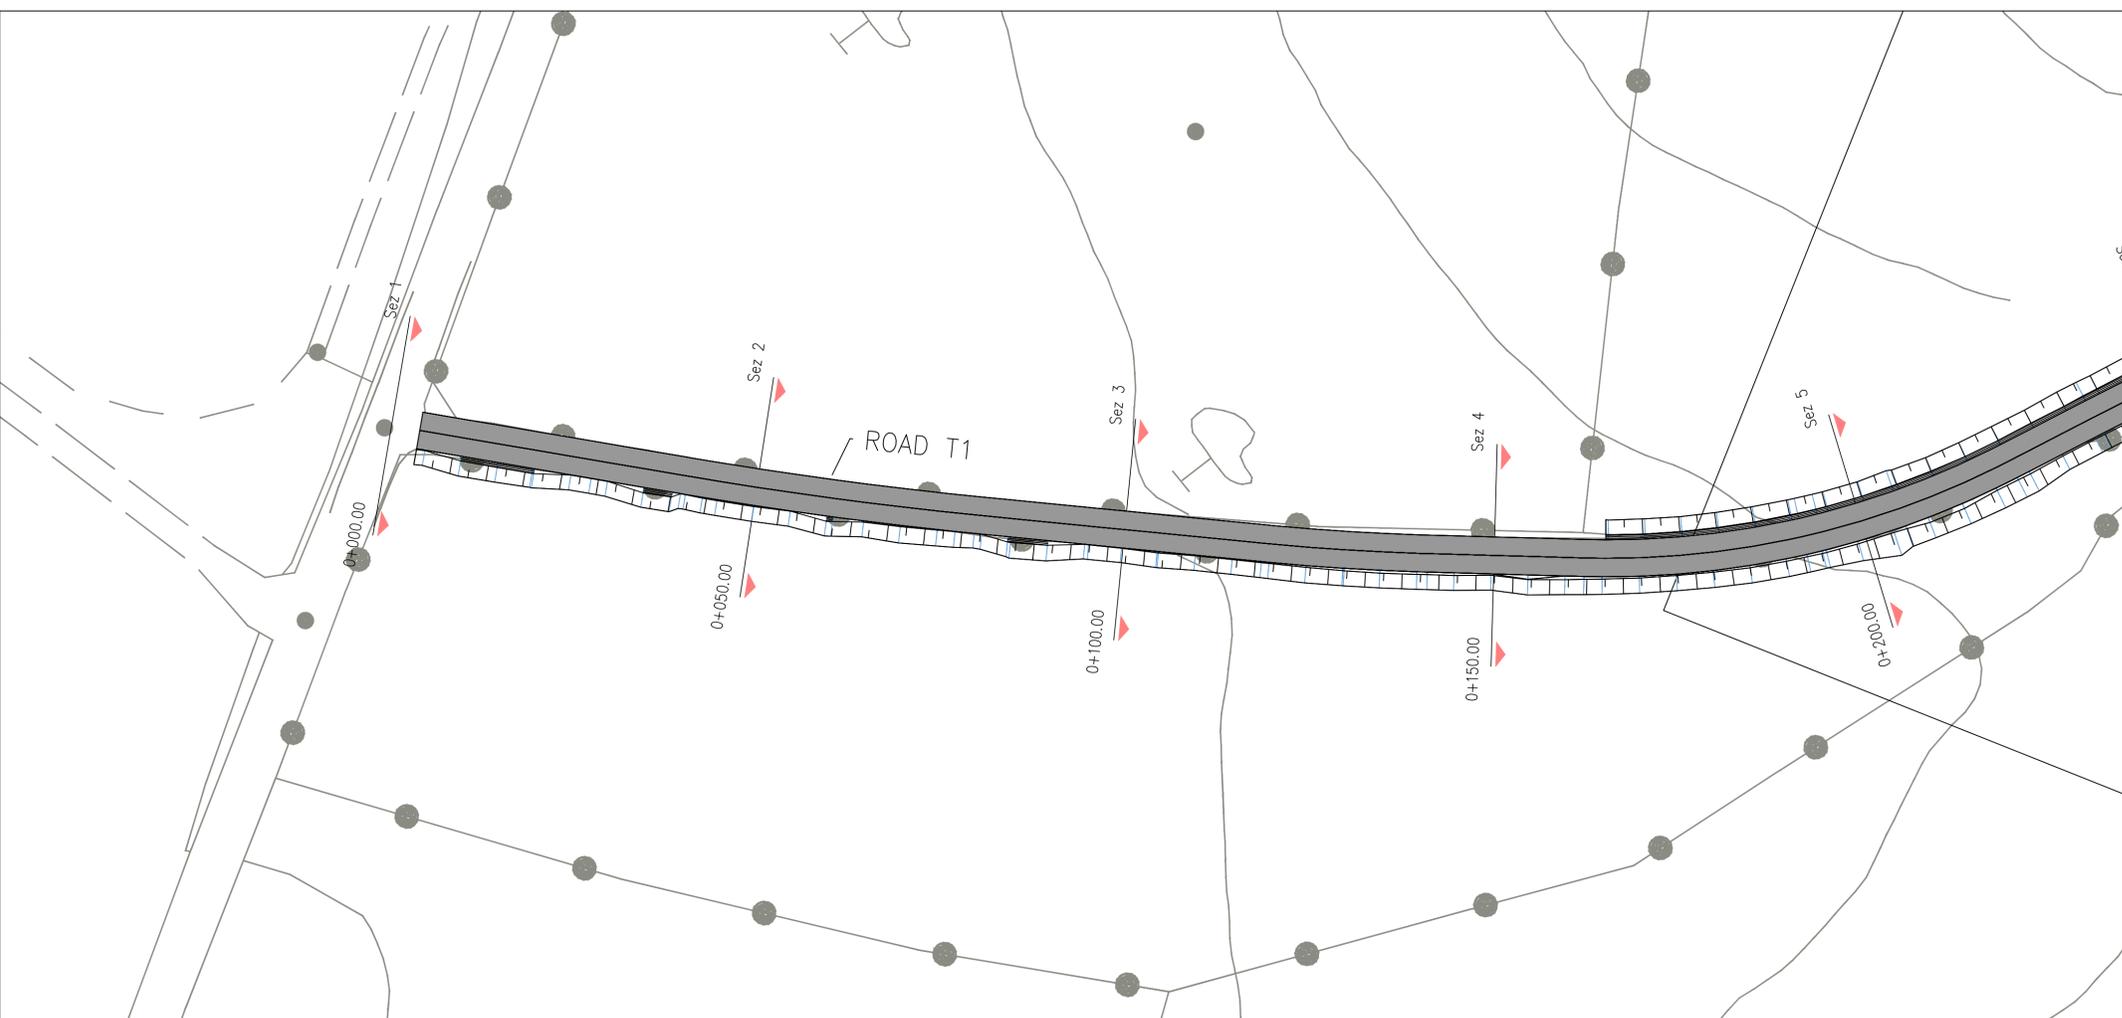

PROGETTO DEFINITIVO

Progetto definitivo per la realizzazione del parco eolico "ROCCANI" e relative opere connesse nel comune di SIMERI CRICHI (CZ) e CATANZARO

Titolo elaborato: **Planimetrie della sistemazione finale del sito (1-9)**

Codice elaborato: **OW320190200201BW1RD5101**

Scala: **1:500**

Riproduzione o consegna a terzi solo dietro specifica autorizzazione.


Progettazione

F4 Ingegneria srl
Via Di Giura - Centro direzionale, 85100 Potenza
Tel: +39 0971 1944797 - Fax: +39 0971 55452
www.f4ingegneria.it - f4ingegneria@pec.it

Il Direttore Tecnico
(ing. Giovanni Di Santo)



Gruppo di lavoro
dott. for. Luigi ZUCCARO
ing. Alessandro Carrimine DE PAOLA
ing. Giuseppe MANZI
ing. Mariagrazia PIETRAFESA
arch. Gaia TELESCA
ing. Flavio Gerardo TRIANI
ing. Manuella NARDOZZA
ing. Luca FRESCLERA
ing. Denise TELESCA

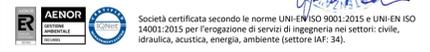

Consulenze specialistiche

ARCHEOLOGIA
Paropos soc. coop.
Via G. Pecori Giraldi Maresciallo 16
90123 Palermo
www.paporos.com
muratore@pec.paporos.com

TOPOGRAFIA
Arch. Rocco CRISTOFORO
Via Lepetit 8/10
88020 Cortale (CZ)
rocco.cristoforo@csassociati.eu
rocco.cristoforo@archiworldpec.it


GEOLOGIA
Geol. Pasquale GRECO
Via Chiusi 37
87044 Cosenza
pasquale.greco@gmail.com
pgreco64@epap.sicurezza postale.it

Committente


edp
EDPR SUD ITALIA S.r.l.
Via Lepetit 8/10
20124 - Milano

Data	Descrizione	Redatto	Verificato	Approvato
Aprile 2022	Prima emissione	ADP	GDS	GMA

KEYMAP

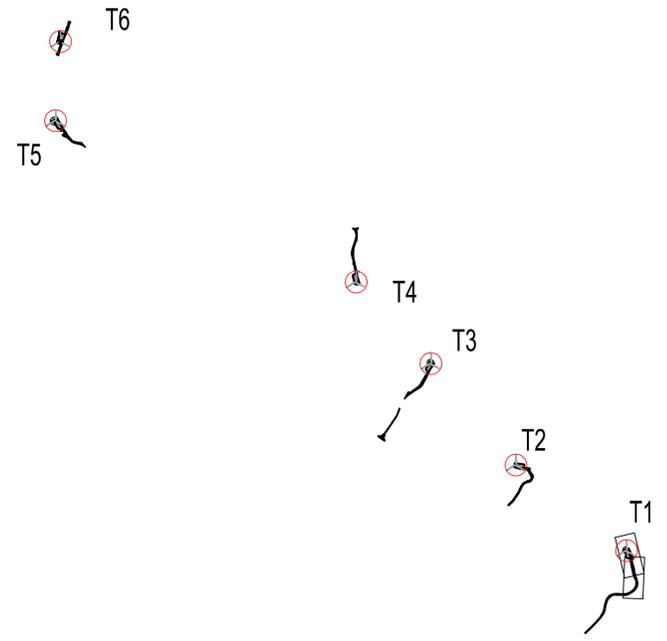

0 500 1000

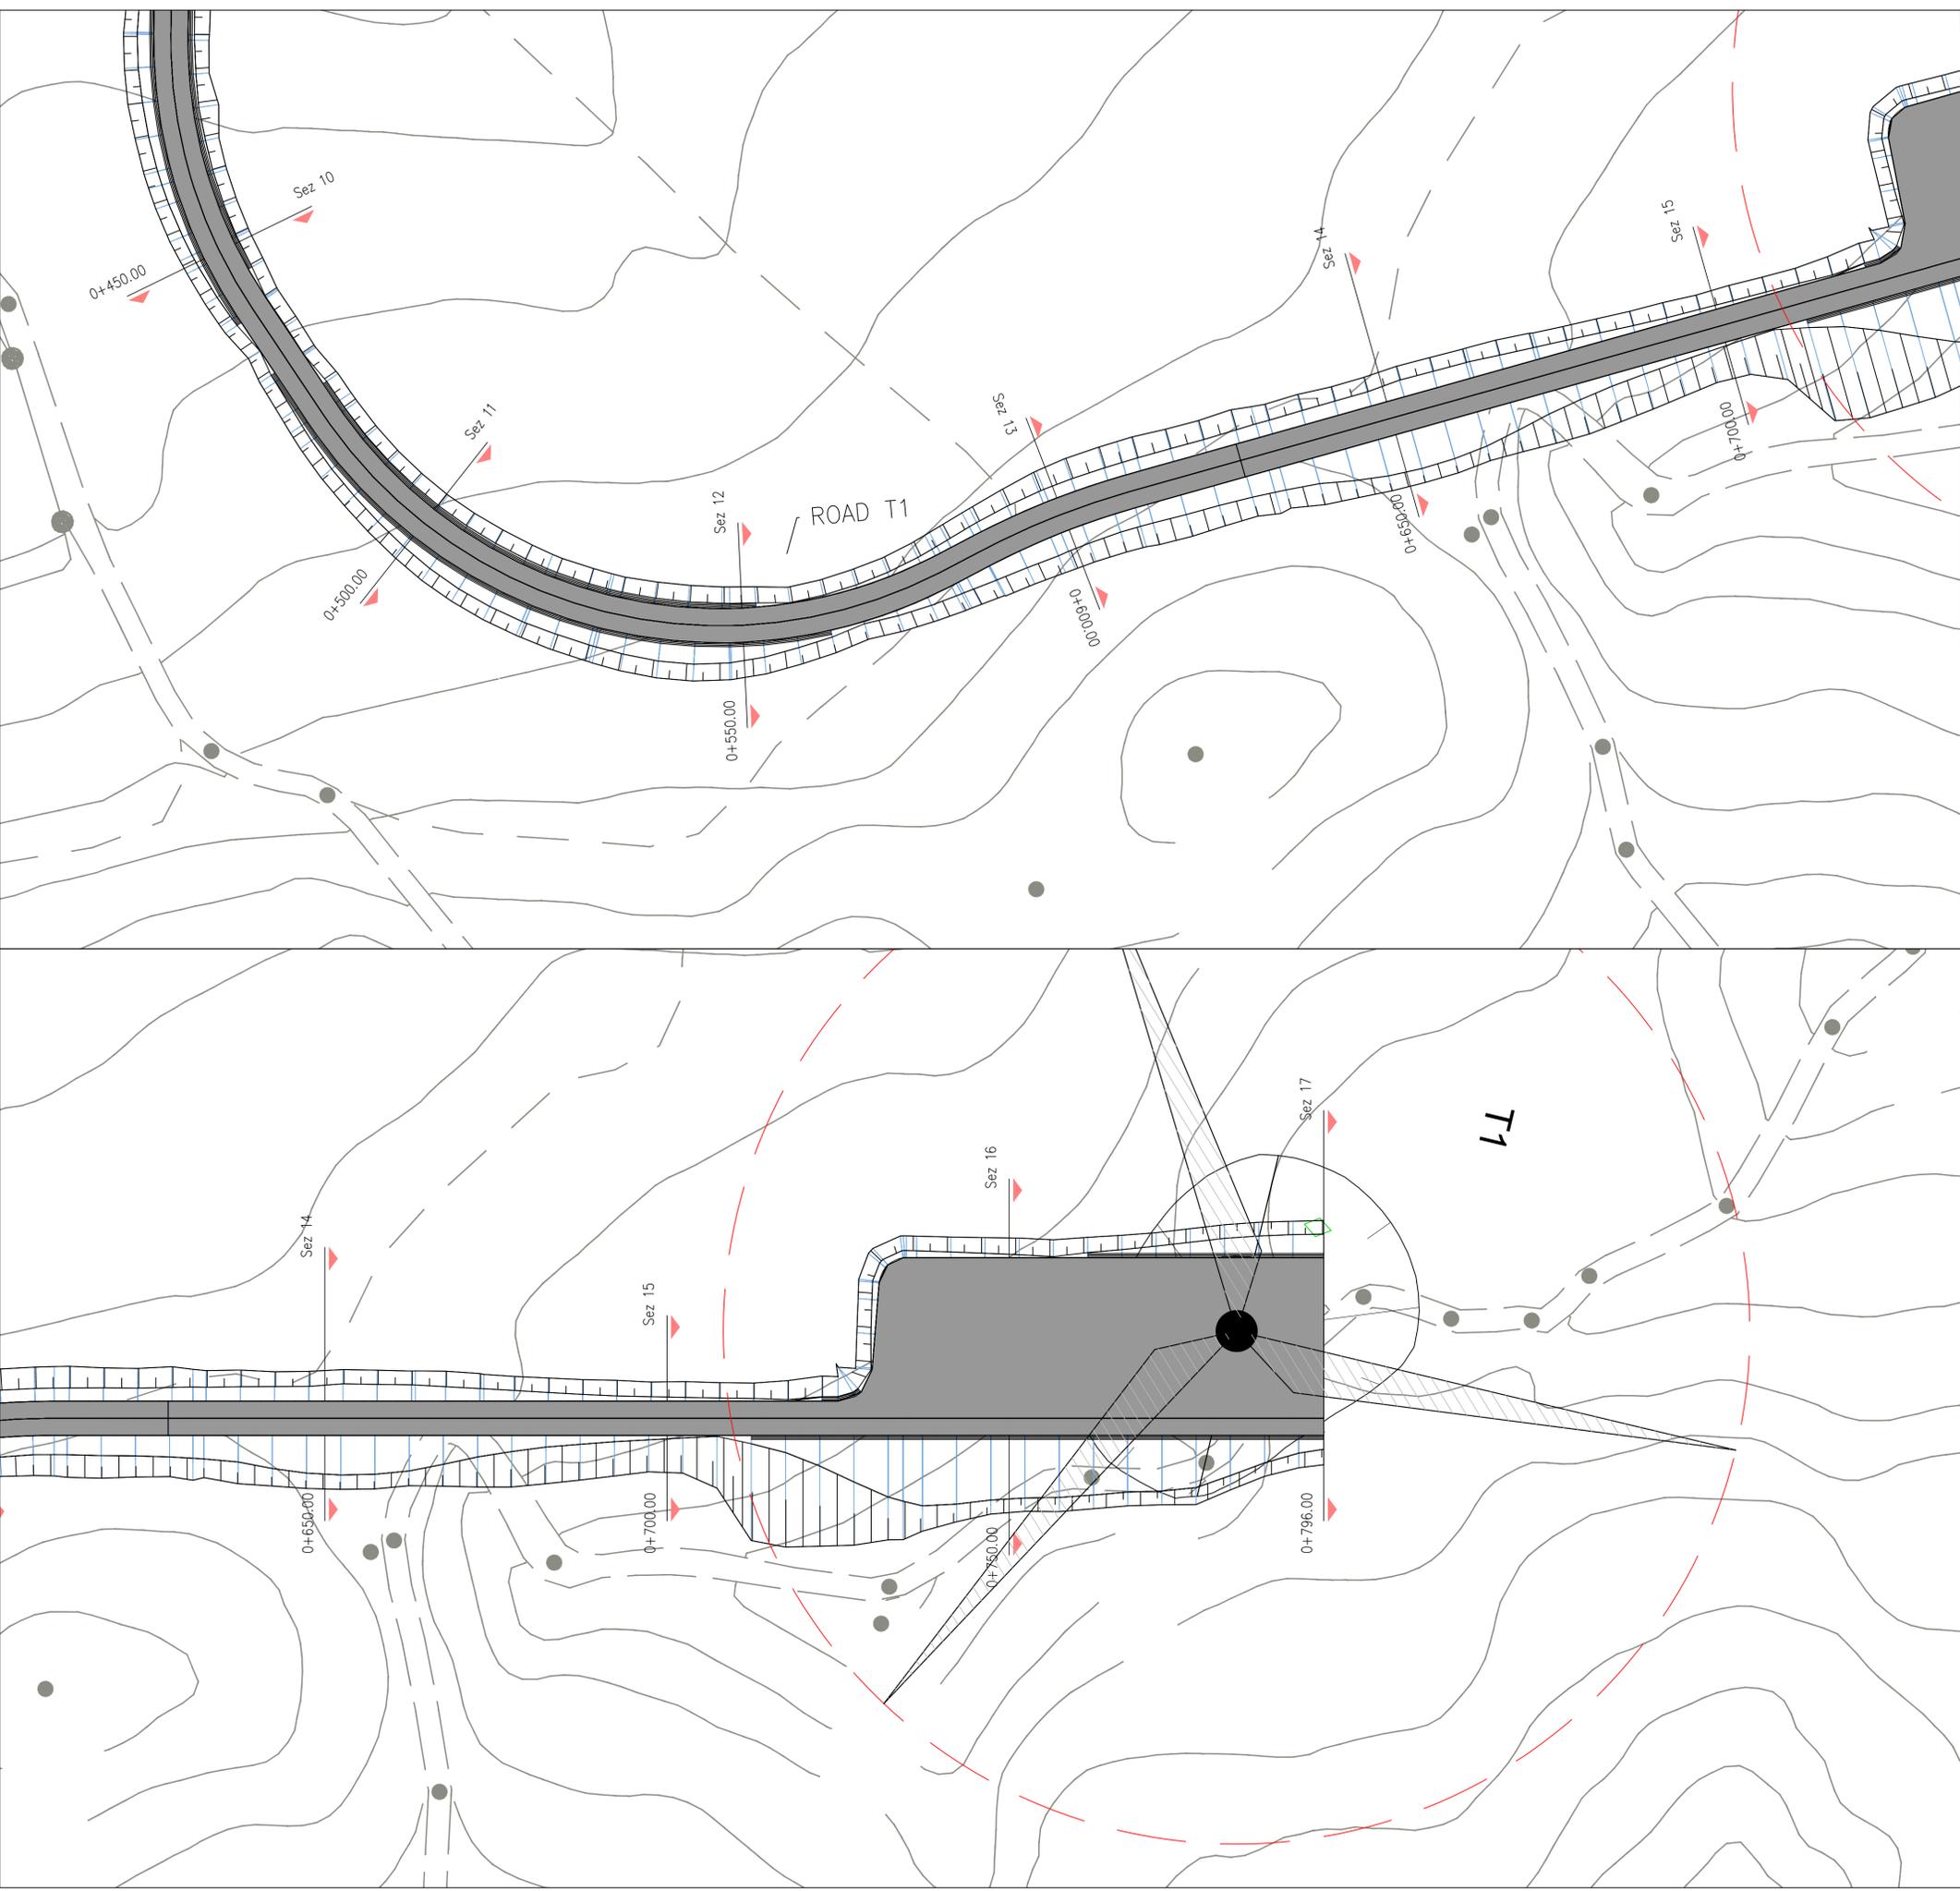






PROGETTO DEFINITIVO

Progetto definitivo per la realizzazione del parco eolico "ROCCANI" e relative opere connesse nel comune di SIMERI CRICHI (CZ) e CATANZARO

Titolo elaborato

Planimetrie della sistemazione finale del sito (2-9)

Codice elaborato
OW320190200201BW1RD5101

Scala
1:500

Riproduzione o consegna a terzi solo dietro specifica autorizzazione.

Progettazione



F4 Ingegneria srl
 Via Di Giura - Centro direzionale, 85100 Potenza
 Tel: +39 0971 1944797 - Fax: +39 0971 55452
 www.f4ingegneria.it - f4ingegneria@pec.it

Il Direttore Tecnico
 (ing. Giovanni Di Santo)

Gruppo di lavoro

dott. for. Luigi ZUCCARO
 ing. Alessandro Carrimine DE PAOLA
 ing. Giuseppe MANZI
 ing. Mariagrazia PIETRAFESA
 arch. Gaia TELESCA
 ing. Flavio Gerardo TRIANI
 ing. Mariusla NARDOZZA
 ing. Luca FRESCLURA
 ing. Denise TELESCA



AENOR

Società certificata secondo le norme UNI-EN ISO 9001:2015 e UNI-EN ISO 14001:2015 per l'erogazione di servizi di ingegneria nei settori: civile, idraulica, acustica, energia, ambiente (settore IAF: 34).

Consulenze specialistiche

ARCHEOLOGIA
Paropos soc. coop.
 Via G. Pecori Giraldi Maresciallo 16
 90123 Palermo
 www.paropos.com
 muratore@pec.paropos.com

TOPOGRAFIA
Arch. Rocco CRISTOFORO
 Via Senatore Todaro 92
 88020 Cortale (CZ)
 rocco.cristoforo@csassociati.eu
 rocco.cristoforo@archivordpec.it

GEOLOGIA
Geol. Pasquale GRECO
 Via Chiusi 37
 87044 Cosenza
 pasquale.greco@gmail.com
 pgreco64@epap.sicurezza postale.it




EDPR SUD ITALIA S.r.l.
 Via Lepetit 8/10
 20124 - Milano



Data	Descrizione	Redatto	Verificato	Approvato
Aprile 2022	Prima emissione	ADP	GDS	GMA

File sorgente: OW320190200201BW1RD5101 - Planimetria della sistemazione finale del sito.dwg

KEYMAP

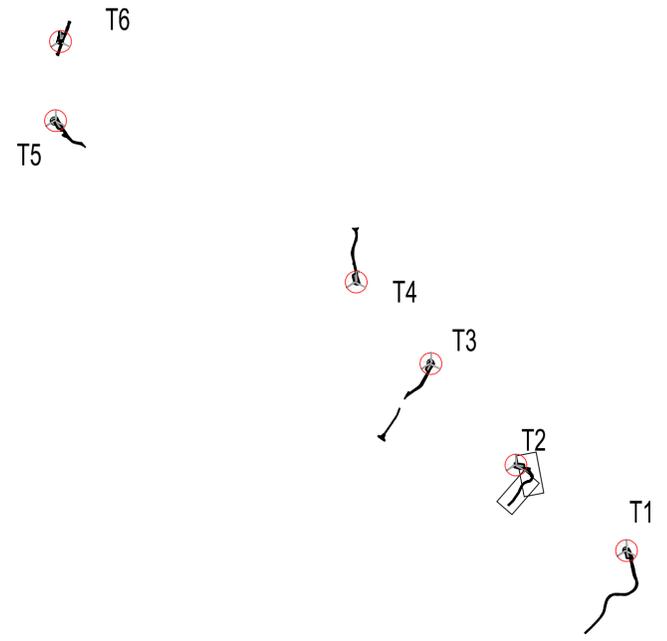

0 500 1000

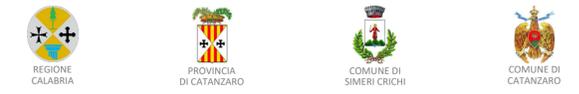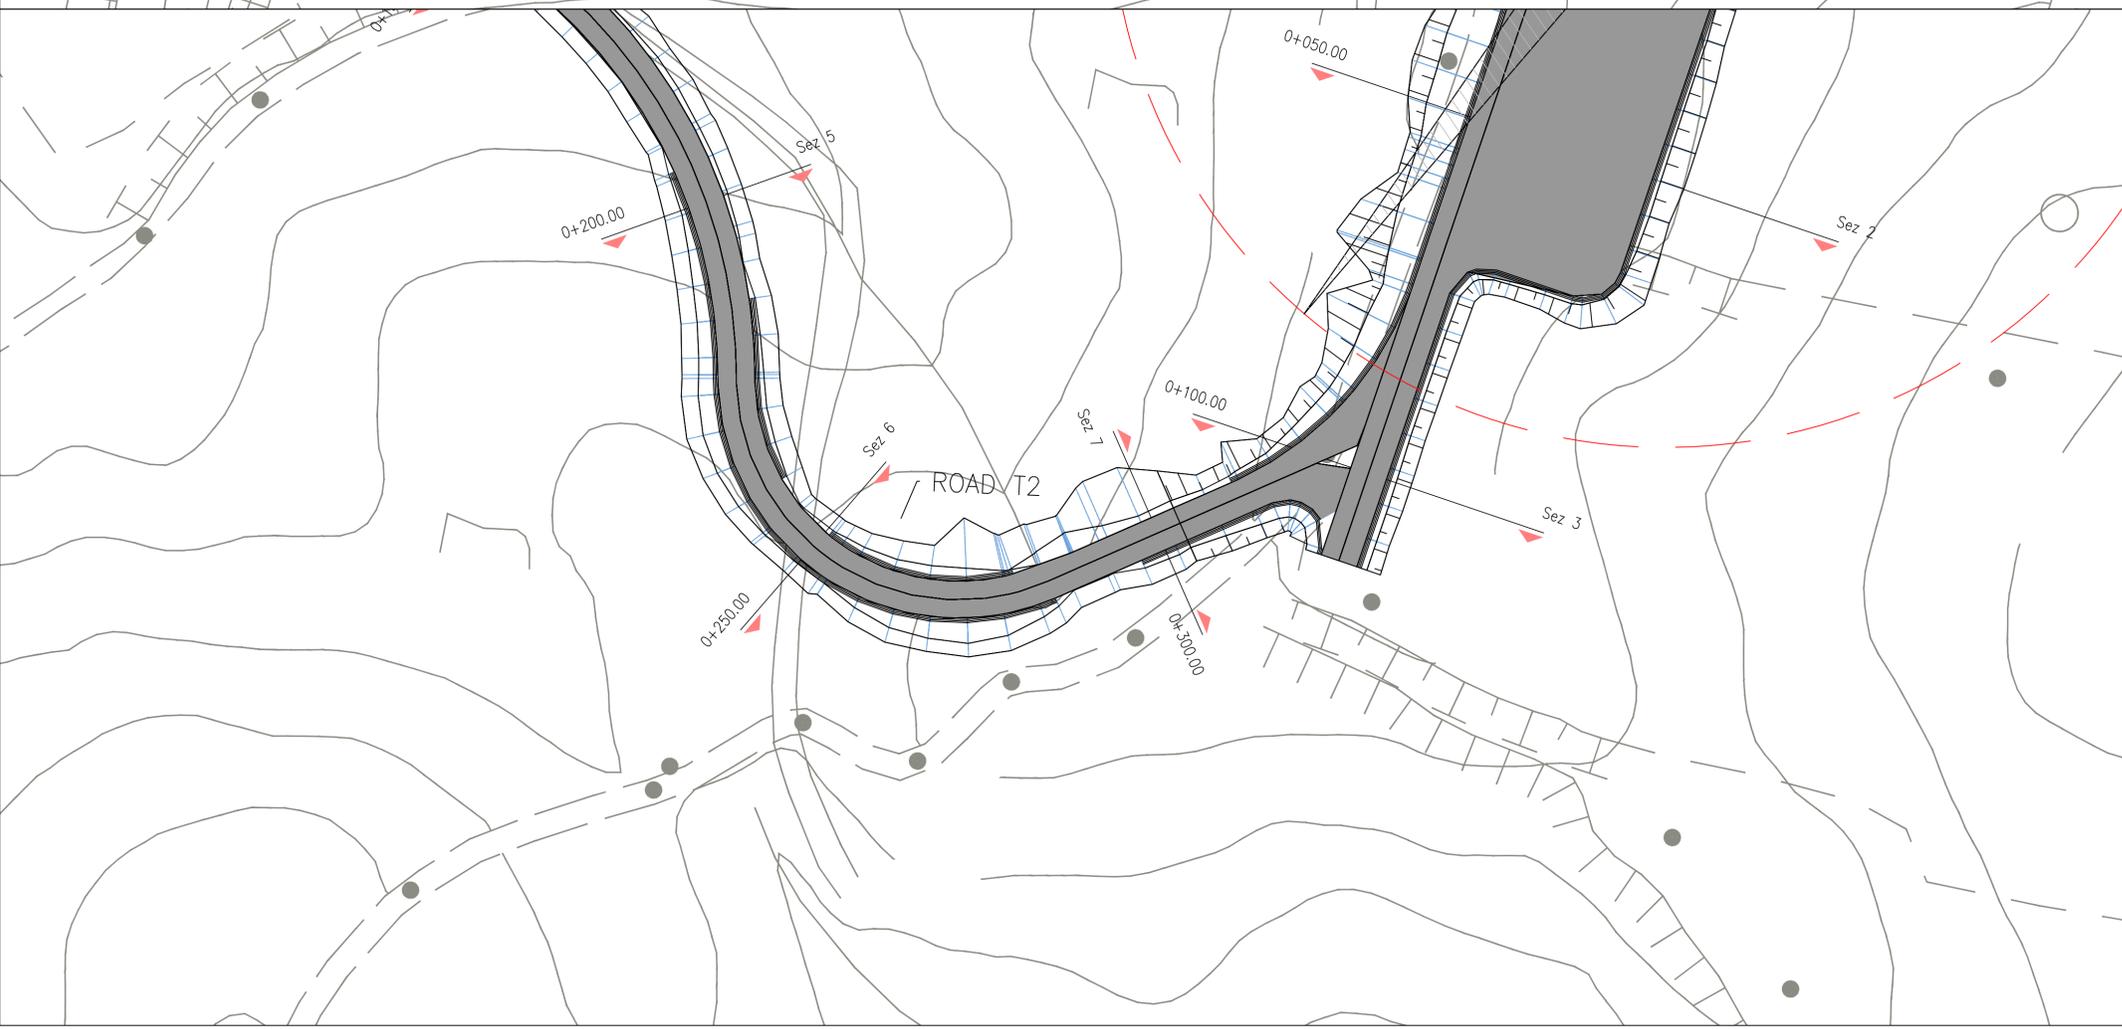

PROGETTO DEFINITIVO

Progetto definitivo per la realizzazione del parco eolico "ROCCANI" e relative opere connesse nel comune di SIMERI CRICHI (CZ) e CATANZARO

Titolo elaborato: **Planimetrie della sistemazione finale del sito (3-9)**
 Codice elaborato: **OW320190200201BW1RD5101**
 Scala: **1:500**
Riproduzione o consegna a terzi solo dietro specifica autorizzazione.

Progettazione

F4 Ingegneria srl
 Via Di Giura - Centro direzionale, 85100 Potenza
 Tel: +39 0971 1944797 - Fax: +39 0971 55452
 www.f4ingegneria.it - f4ingegneria@pec.it

Il Direttore Tecnico
 (ing. Giovanni Di Santo)



Gruppo di lavoro
 dott. for. Luigi ZUCCARO
 ing. Alessandro Carrmine DE PAOLA
 ing. Giuseppe MANZI
 ing. Mariagrazia PIETRAFESA
 arch. Gaia TELESCA
 ing. Flavio Gerardo TRIANI
 ing. Mariusla NARDOZZA
 ing. Luca FRESCLURA
 ing. Denise TELESCA

AENOR Società certificata secondo le norme UNI-EN ISO 9001:2015 e UNI-EN ISO 14001:2015 per l'erogazione di servizi di ingegneria nei settori: civile, idraulica, acustica, energia, ambiente (settore IAF: 34).

Consulenze specialistiche

ARCHEOLOGIA
Paropos soc. coop.
 Via G. Pecori Giraldi Maresciallo 16
 90123 Palermo
 www.papopos.com
 muratore@pec.papopos.com

TOPOGRAFIA
Arch. Rocco CRISTOFORO
 Via Senatore Todaro 92
 88020 Cortale (CZ)
 rocco.cristoforo@csassociati.eu
 rocco.cristoforo@archivordpec.it



GEOLOGIA
Geol. Pasquale GRECO
 Via Chiusi 37
 87044 Cosenza
 pasquale.greco@gmail.com
 pgreco64@epap.sicurezza postale.it

Committente

edp
 EDPR SUD ITALIA S.r.l.
 Via Lepetit 8/10
 20124 - Milano

Data	Descrizione	Redatto	Verificato	Approvato
Aprile 2022	Prima emissione	ADP	GDS	GMA

KEYMAP

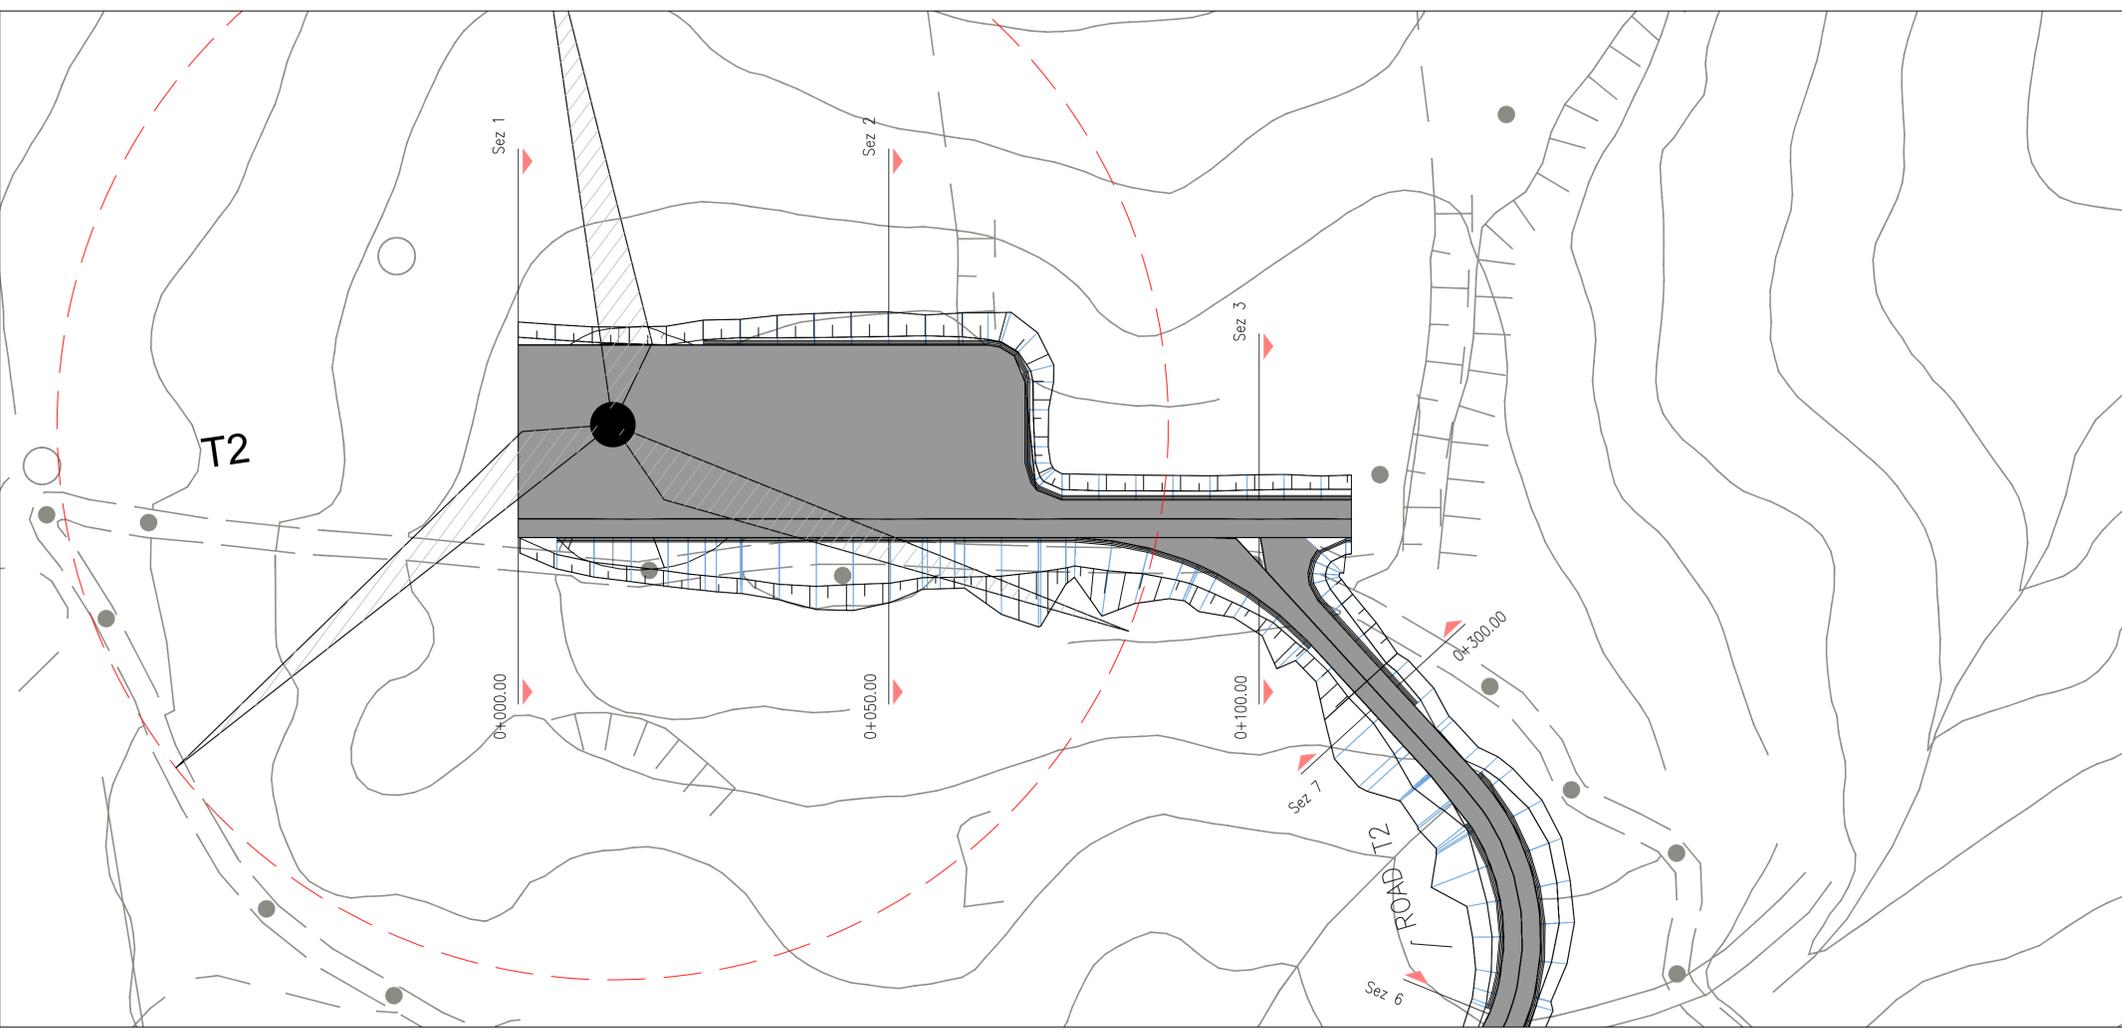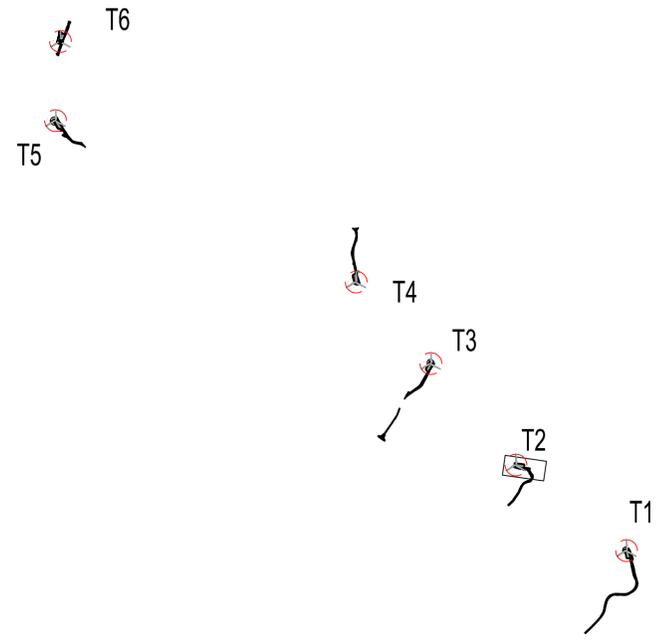

0 500 1000



PROGETTO DEFINITIVO

Progetto definitivo per la realizzazione del parco eolico "ROCCANI" e relative opere connesse nel comune di SIMERI CRICHI (CZ) e CATANZARO

Titolo elaborato		Codice elaborato
Planimetrie della sistemazione finale del sito (4-9)		OW320190200201BW1RD5101
Scala		1:500
<small>Riproduzione o consegna a terzi solo dietro specifica autorizzazione.</small>		

Progettazione

F4 Ingegneria srl
Via Di Giura - Centro direzionale, 85100 Potenza
Tel: +39 0971 1944797 - Fax: +39 0971 55452
www.f4ingegneria.it - f4ingegneria@pec.it

Il Direttore Tecnico
(ing. Giovanni Di Santo)



Gruppo di lavoro
dott. for. Luigi ZUCCARO
ing. Alessandro Carrimine DE PAOLA
ing. Giuseppe MANZI
ing. Mariagrazia PIETRAFESA
arch. Gaia TELESCA
ing. Flavio Gerardo TRIANI
ing. Manuella NARDOZZA
ing. Luca FRESCLURA
ing. Denise TELESCA

AENOR Società certificata secondo le norme UNI-EN ISO 9001:2015 e UNI-EN ISO 14001:2015 per l'erogazione di servizi di ingegneria nei settori: civile, idraulica, acustica, energia, ambiente (settore IAF: 34).



Consulenze specialistiche	ARCHEOLOGIA Paropos soc. coop. Via G. Pecori Giraldi Maresciallo 16 90123 Palermo www.paporos.com muratore@pec.paporos.com	TOPOGRAFIA Arch. Rocco CRISTOFORO Via Senatore Todaro 92 88020 Cortale (CZ) rocco.cristoforo@csassociati.eu rocco.cristoforo@archivordpec.it	GEOLOGIA Geol. Pasquale GRECO Via Chiusi 37 87044 Cosenza pasquale.greco@gmail.com pgreco64@epap.sicurezza postale.it
----------------------------------	--	--	---

Committente


edp EDPR SUD ITALIA S.r.l.
Via Lepetit 8/10
20124 - Milano

Data	Descrizione	Redatto	Verificato	Approvato
Aprile 2022	Prima emissione	ADP	GDS	GMA

KEYMAP

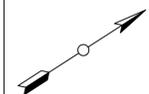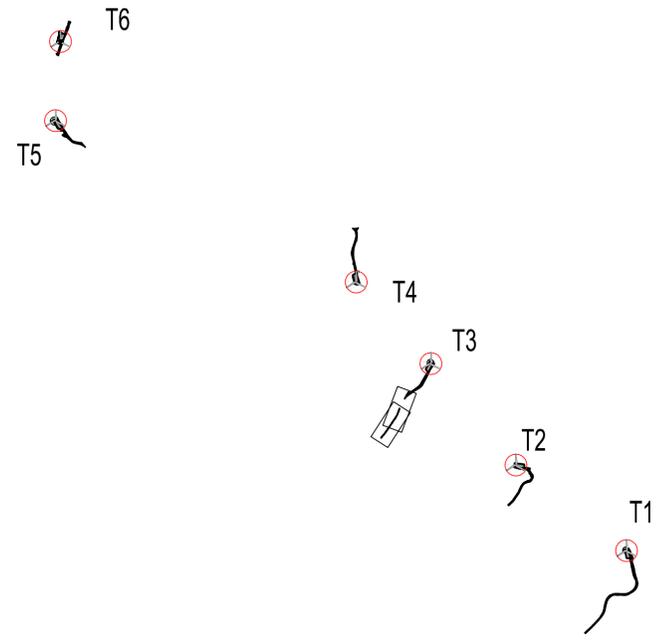

0 500 1000

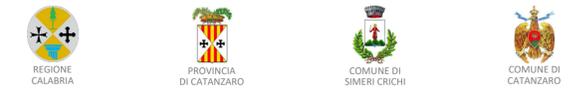

PROGETTO DEFINITIVO

Progetto definitivo per la realizzazione del parco eolico "ROCCANI" e relative opere connesse nel comune di SIMERI CRICHI (CZ) e CATANZARO

Titolo elaborato: **Planimetrie della sistemazione finale del sito (5-9)**
 Codice elaborato: **OW320190200201BW1RD5101**
 Scala: **1:500**

Progettazione

F4 Ingegneria srl
 Via Di Giura - Centro direzionale, 85100 Potenza
 Tel: +39 0971 1944797 - Fax: +39 0971 55452
 www.f4ingegneria.it - f4ingegneria@pec.it

Il Direttore Tecnico
 (ing. Giovanni Di Santo)



Gruppo di lavoro
 dott. for. Luigi ZUCCARO
 ing. Alessandro Carrimine DE PAOLA
 ing. Giuseppe MANZI
 ing. Mariagrazia PIETRAFESA
 arch. Gaia TELESCA
 ing. Flavio Gerardo TRIANI
 ing. Mariusia NARDOZZA
 ing. Luca FRESCLURA
 ing. Denise TELESCA

AENOR Società certificata secondo le norme UNI-EN ISO 9001:2015 e UNI-EN ISO 14001:2015 per l'erogazione di servizi di ingegneria nei settori: civile, idraulica, acustica, energia, ambiente (settore IAF: 34).

Consulenze specialistiche

ARCHEOLOGIA
Parpos soc. coop.
 Via G. Pecori Giraldi Maresciallo 16
 90123 Palermo
 www.paporos.com
 muratore@pec.paporos.com

TOPOGRAFIA
Arch. Rocco CRISTOFORO
 Via Senatore Todaro 92
 88020 Cortale (CZ)
 rocco.cristoforo@csassociati.eu
 rocco.cristoforo@archivordpec.it


GEOLOGIA
Geol. Pasquale GRECO
 Via Chiusi 37
 87044 Cosenza
 pasquale.greco@gmail.com
 pgreco64@epap.sicurezzaepostale.it

Committente


edp
 EDPR SUD ITALIA S.r.l.
 Via Lepetit 8/10
 20124 - Milano

Data	Descrizione	Redatto	Verificato	Approvato
Aprile 2022	Prima emissione	ADP	GDS	GMA

File sorgente: OW320190200201BW1RD5101 - Planimetria della sistemazione finale del sito.dwg

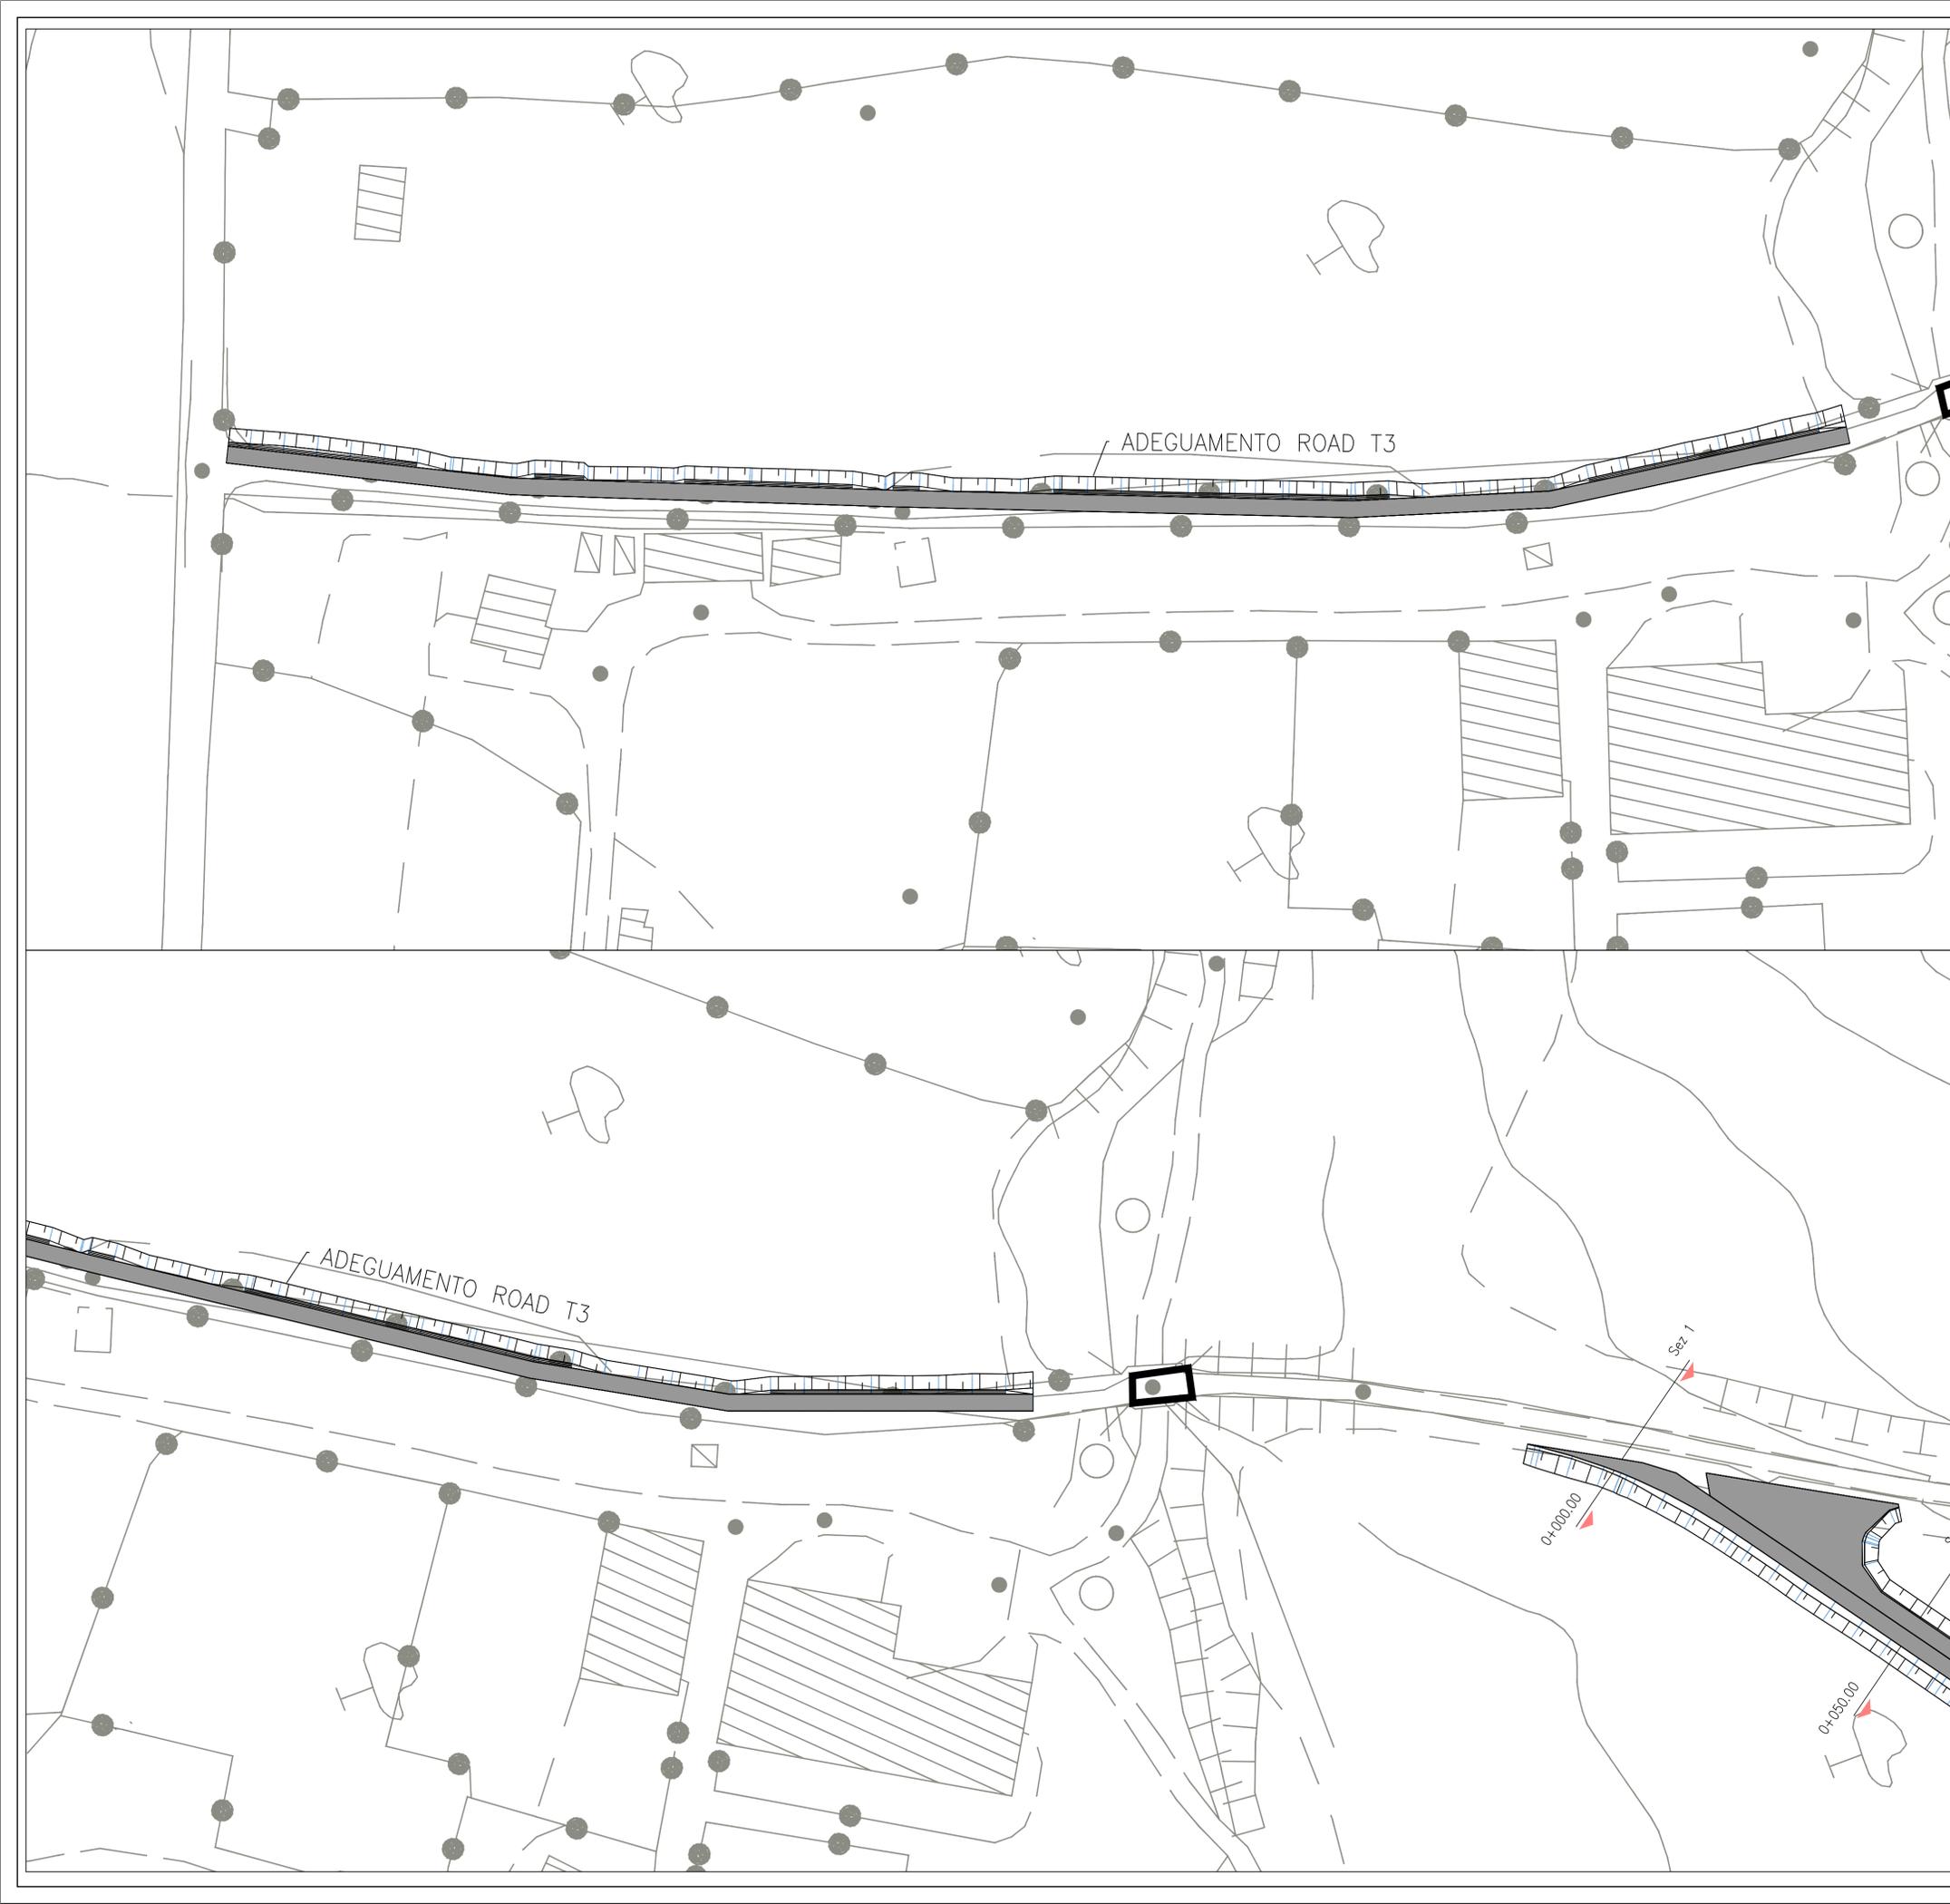

KEYMAP

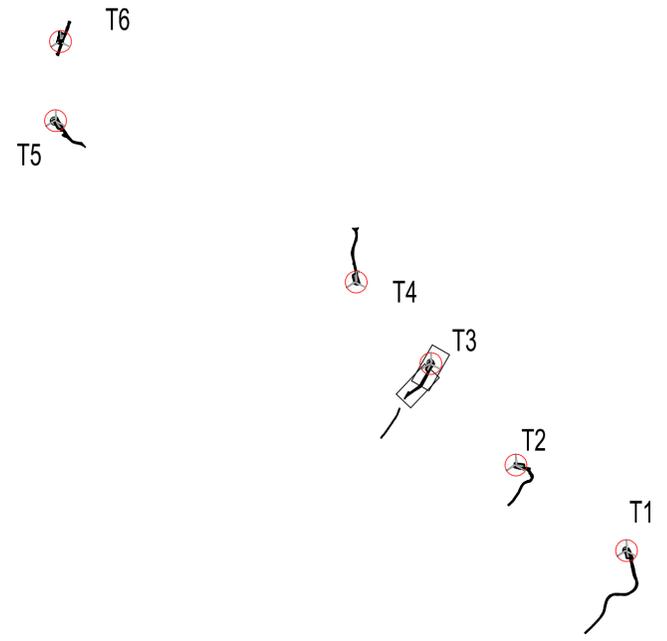

0 500 1000






PROGETTO DEFINITIVO

Progetto definitivo per la realizzazione del parco eolico "ROCCANI" e relative opere connesse nel comune di SIMERI CRICHI (CZ) e CATANZARO

Titolo elaborato

Planimetrie della sistemazione finale del sito (6-9)

Codice elaborato
OW3201902002018W1R05101

Scala
1:500

Riproduzione e consegna a terzi solo dietro specifica autorizzazione.

Progettazione



F4 Ingegneria srl
Via Di Giura - Centro direzionale, 85100 Potenza
Tel: +39 0971 1944797 - Fax: +39 0971 55452
www.f4ingegneria.it - f4ingegneria@pec.it

Il Direttore Tecnico
(ing. Giovanni Di Santo)

Gruppo di lavoro

dott. for. Luigi ZUCCARO
ing. Alessandro Carrmine DE PAOLA
ing. Giuseppe MANZI
ing. Mariagrazia PIETRAFESA
arch. Gaia TELESCA
ing. Flavio Gerardo TRIANI
ing. Mariusla NARDOZZA
ing. Luca FRESCLURA
ing. Denise TELESCA





Società certificata secondo le norme UNI-EN ISO 9001:2015 e UNI-EN ISO 14001:2015 per l'erogazione di servizi di ingegneria nei settori: civile, idraulica, acustica, energia, ambiente (settore IAF: 34).

Consulenze specialistiche


ARCHEOLOGIA
Parpos soc. coop.
Via G. Pecori Giraldi Maresciallo 16
90123 Palermo
www.paporos.com
muratore@pec.paporos.com

TOPOGRAFIA
Arch. Rocco CRISTOFORO
Via Senatore Todaro 92
88020 Cortale (CZ)
rocco.cristoforo@csassociati.eu
rocco.cristoforo@archivordpec.it


GEOLOGIA
Geol. Pasquale GRECO
Via Chiusi 37
87044 Cosenza
pasquale.greco@gmail.com
pgreco64@epap.sicurezza postale.it




EDPR SUD ITALIA S.r.l.
Via Lepetit 8/10
20124 - Milano

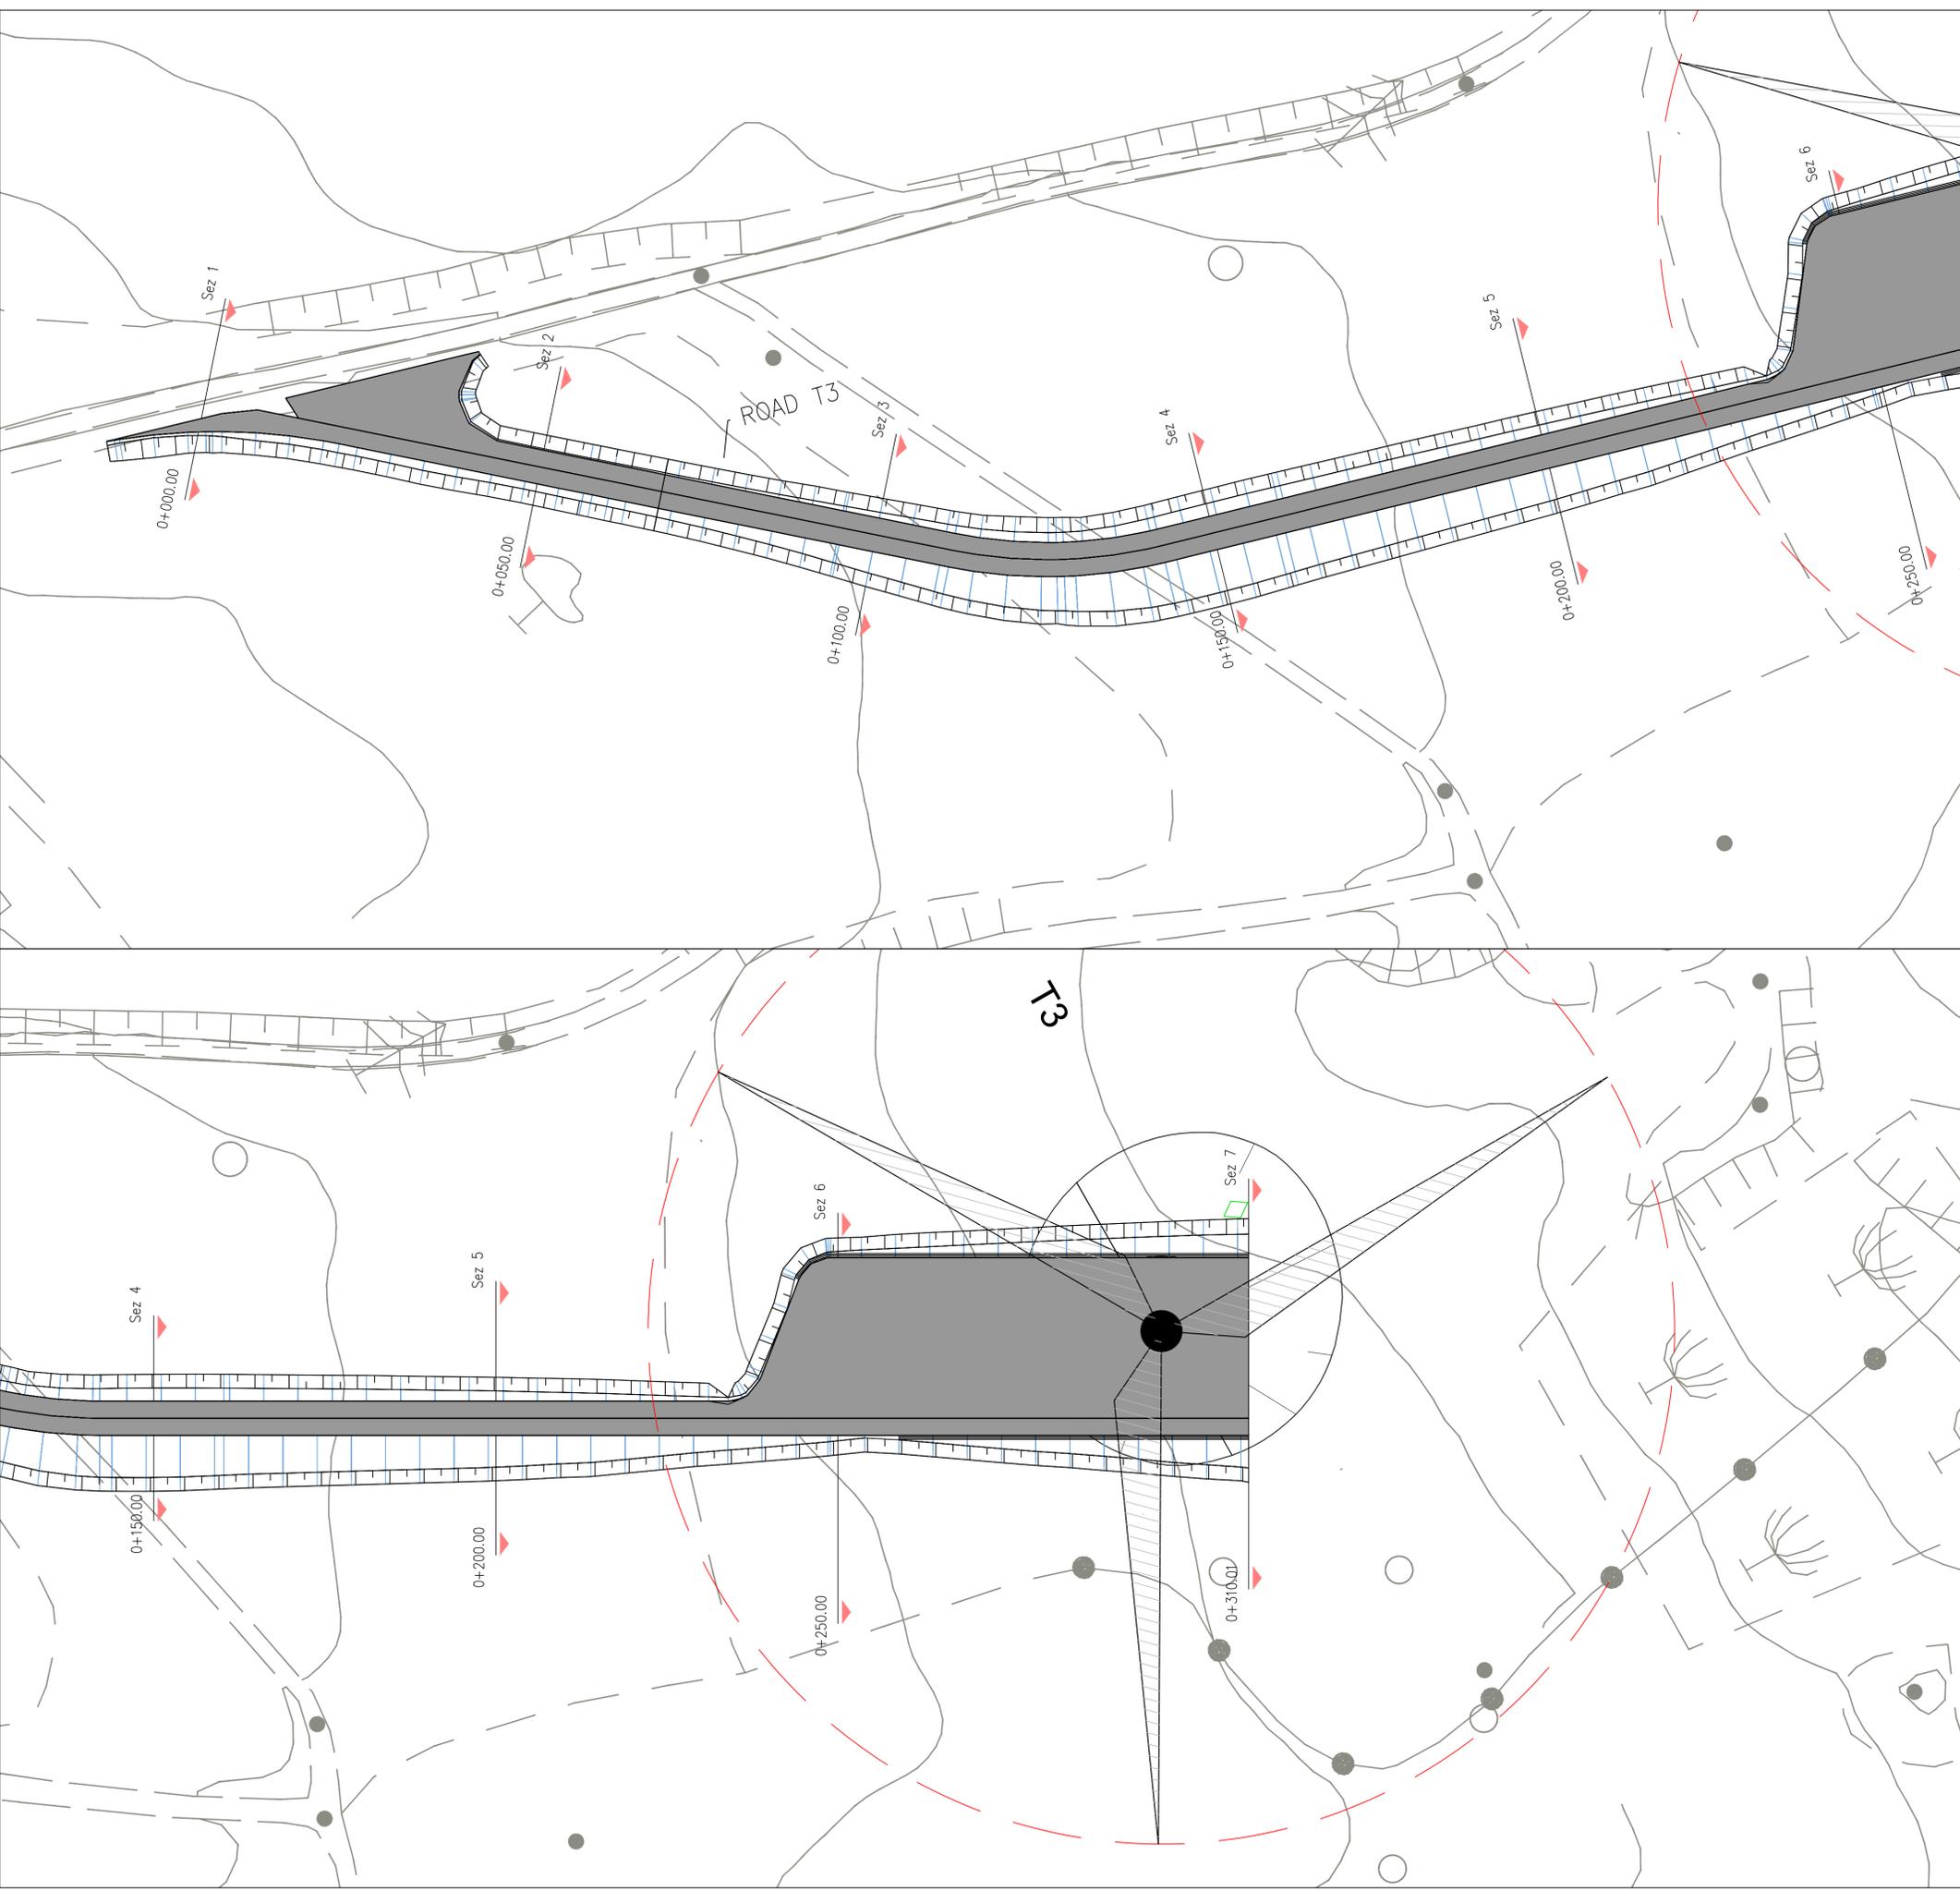

KEYMAP

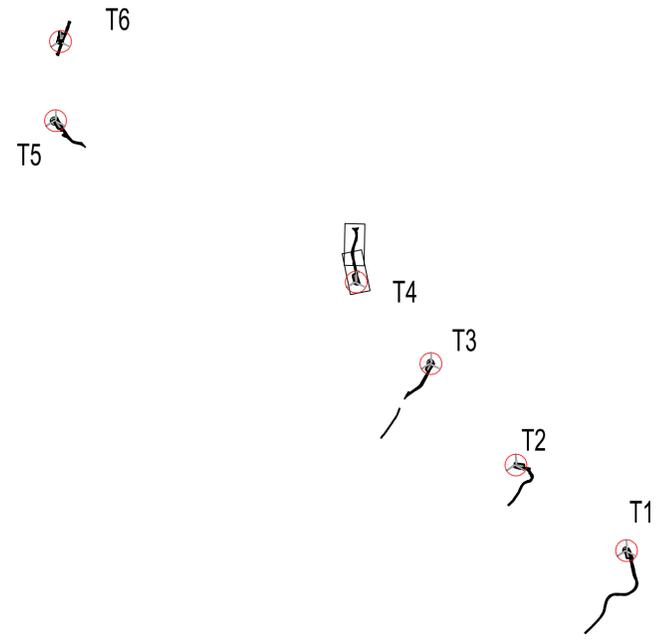

0 500 1000

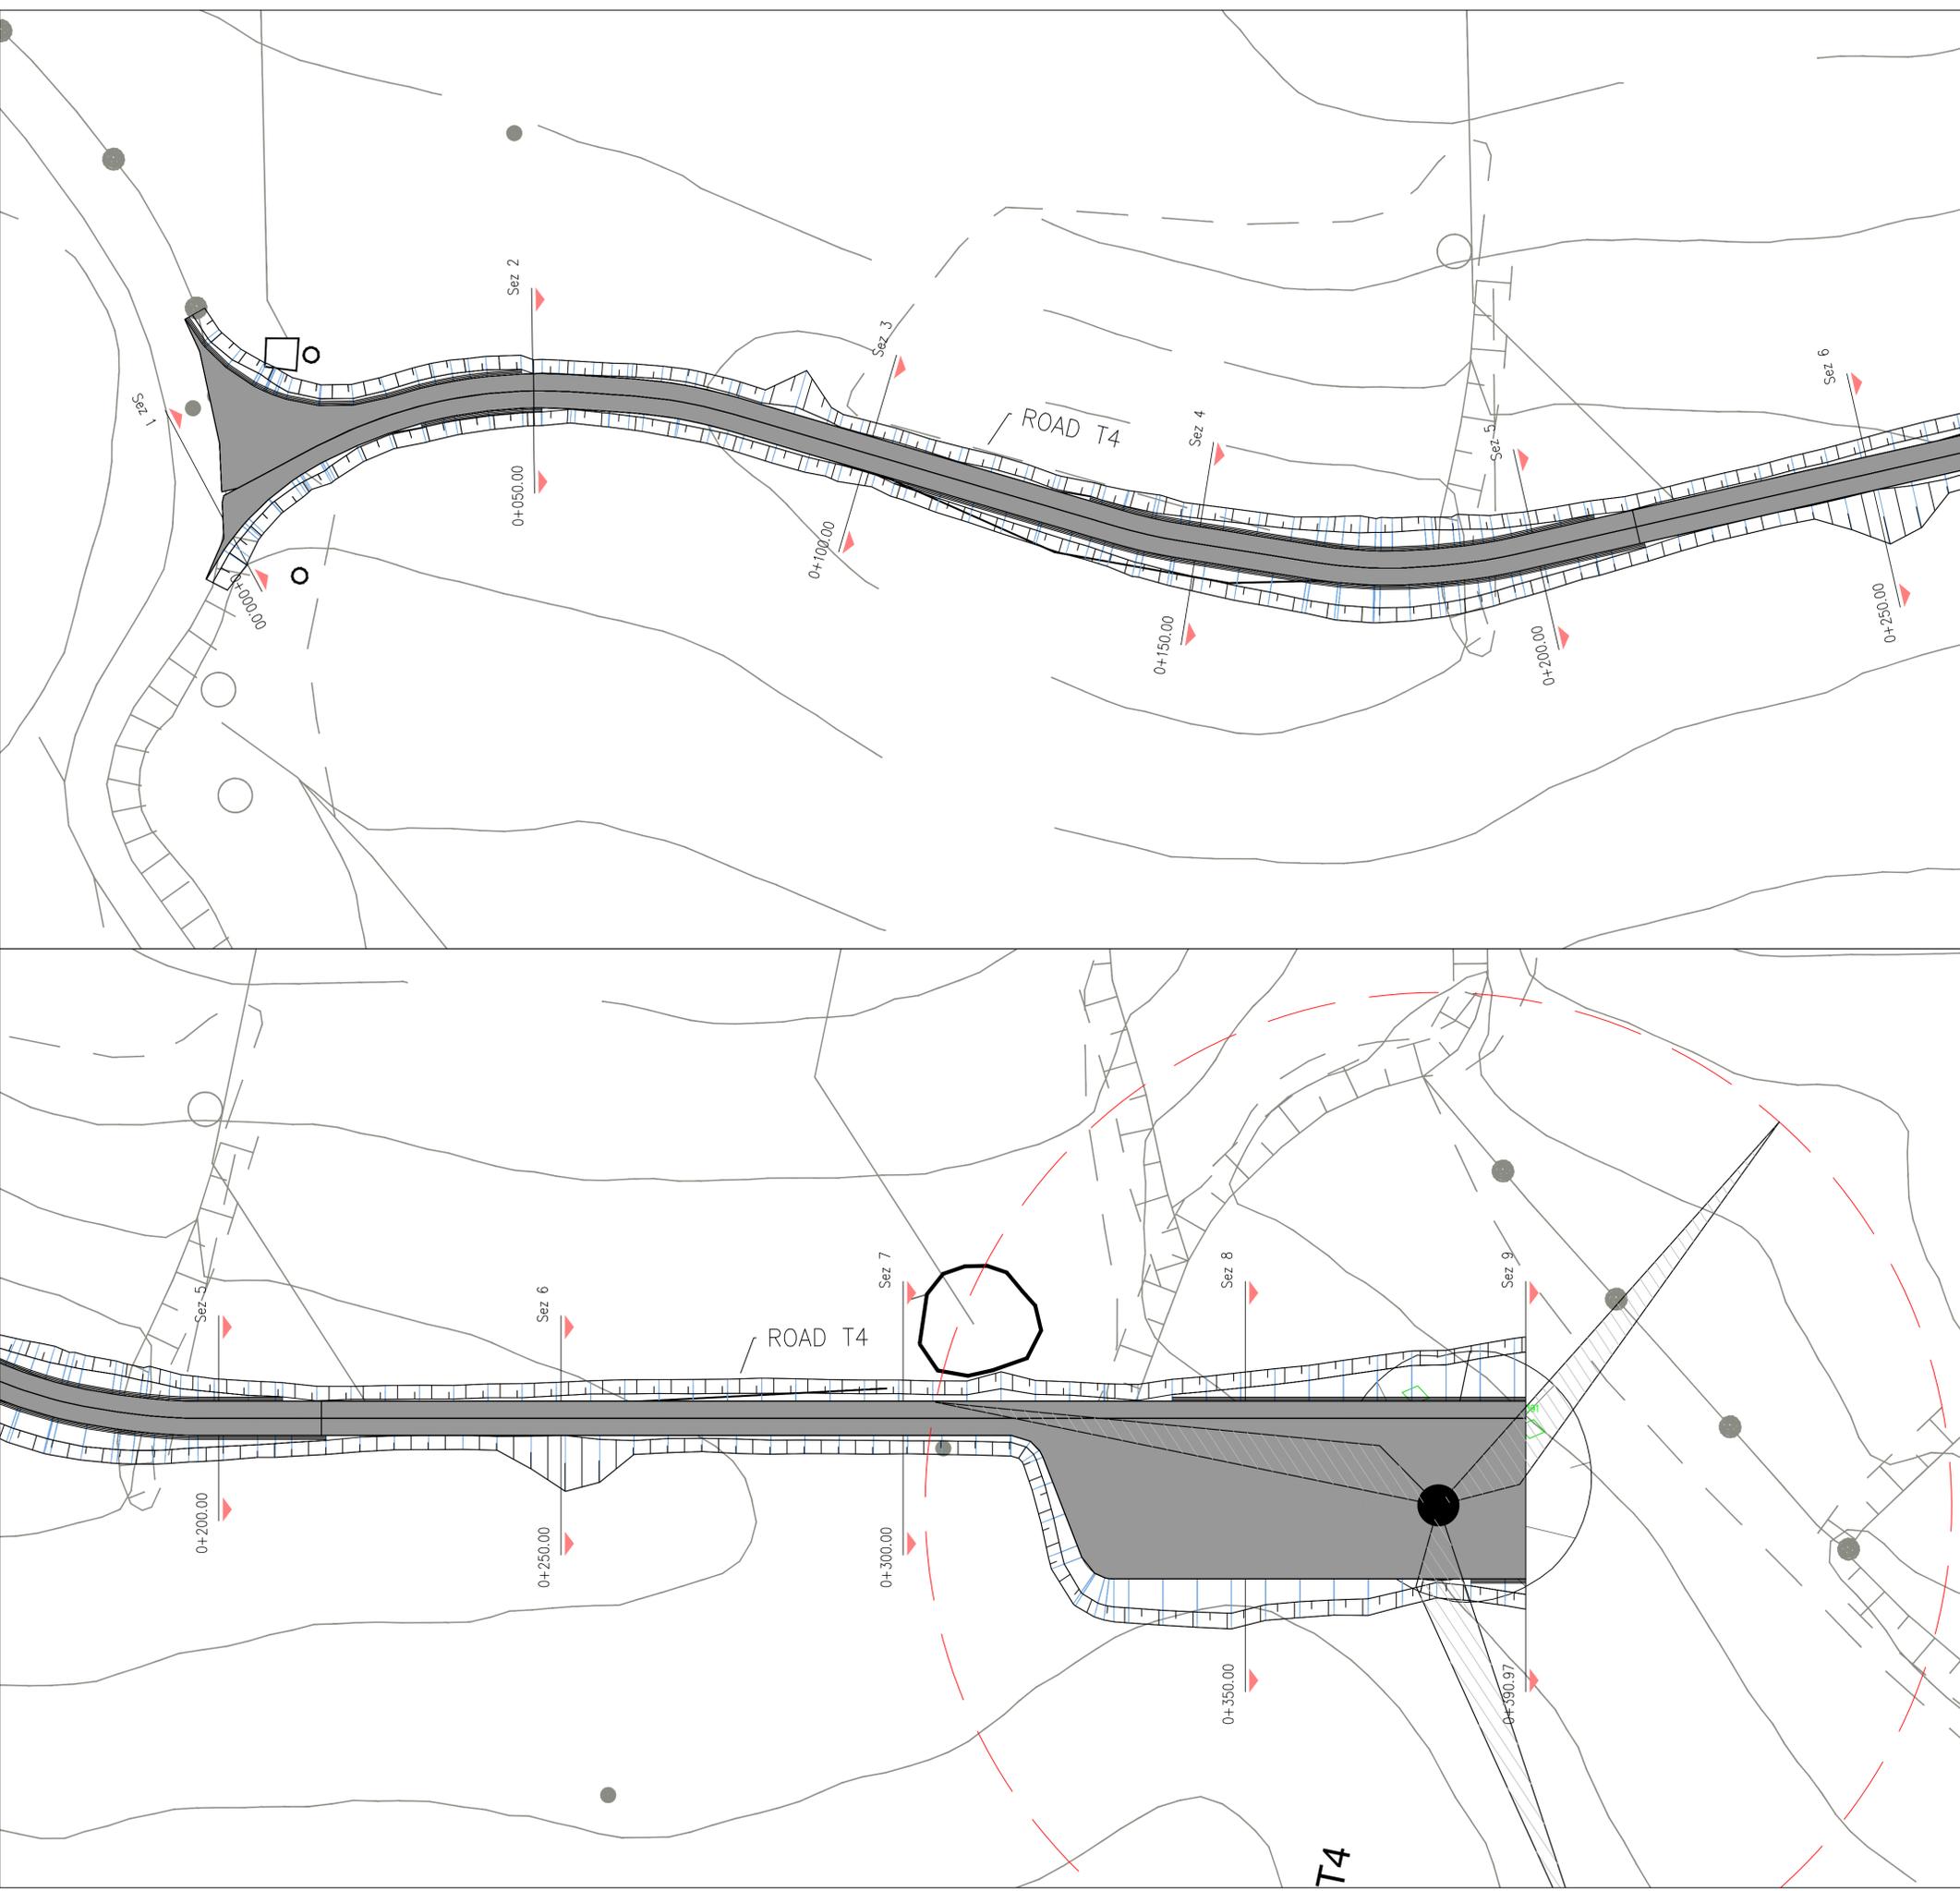






PROGETTO DEFINITIVO

Progetto definitivo per la realizzazione del parco eolico "ROCCANI" e relative opere connesse nel comune di SIMERI CRICHI (CZ) e CATANZARO

Titolo elaborato

Planimetrie della sistemazione finale del sito (7-9)

Codice elaborato
OW320190200201BW1RD5101

Scala
1:500

Riproduzione o consegna a terzi solo dietro specifica autorizzazione.

F4 Ingegneria srl
Via Di Giura - Centro direzionale, 85100 Potenza
Tel: +39 0971 1944797 - Fax: +39 0971 55452
www.f4ingegneria.it - f4ingegneria@pec.it

Il Direttore Tecnico
(ing. Giovanni Di Santo)

Gruppo di lavoro

dott. for. Luigi ZUCCARO
ing. Alessandro Carrimine DE PAOLA
ing. Giuseppe MANZI
ing. Mariagrazia PIETRAFESA
arch. Gaia TELESCA
ing. Flavio Gerardo TRIANI
ing. Mariusla NARDOZZA
ing. Luca FRESCLURA
ing. Denise TELESCA



Società certificata secondo le norme UNI-EN ISO 9001:2015 e UNI-EN ISO 14001:2015 per l'erogazione di servizi di ingegneria nei settori: civile, idraulica, acustica, energia, ambiente (settore IAF: 34).



ARCHEOLOGIA
Paropos soc. coop.
Via G. Pecori Giraldi Maresciallo 16
90123 Palermo
www.paporos.com
muratore@pec.paporos.com

TOPOGRAFIA
Arch. Rocco CRISTOFORO
Via Senatore Todaro 92
88020 Cortale (CZ)
rocco.cristoforo@csassociati.eu
rocco.cristoforo@archivordpec.it

GEOLOGIA
Geol. Pasquale GRECO
Via Chiusi 37
87044 Cosenza
pasquale.greco@gmail.com
pgreco64@epap.sicurezza postale.it

Committente







EDPR SUD ITALIA S.r.l.
Via Lepetit 8/10
20124 - Milano

Data	Descrizione	Redatto	Verificato	Approvato
Aprile 2022	Prima emissione	ADP	GDS	GMA

File sorgente: OW320190200201BW1RD5101 - Planimetria della sistemazione finale del sito.dwg

KEYMAP

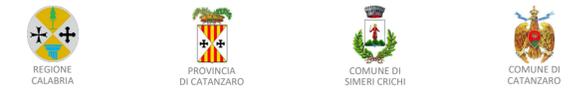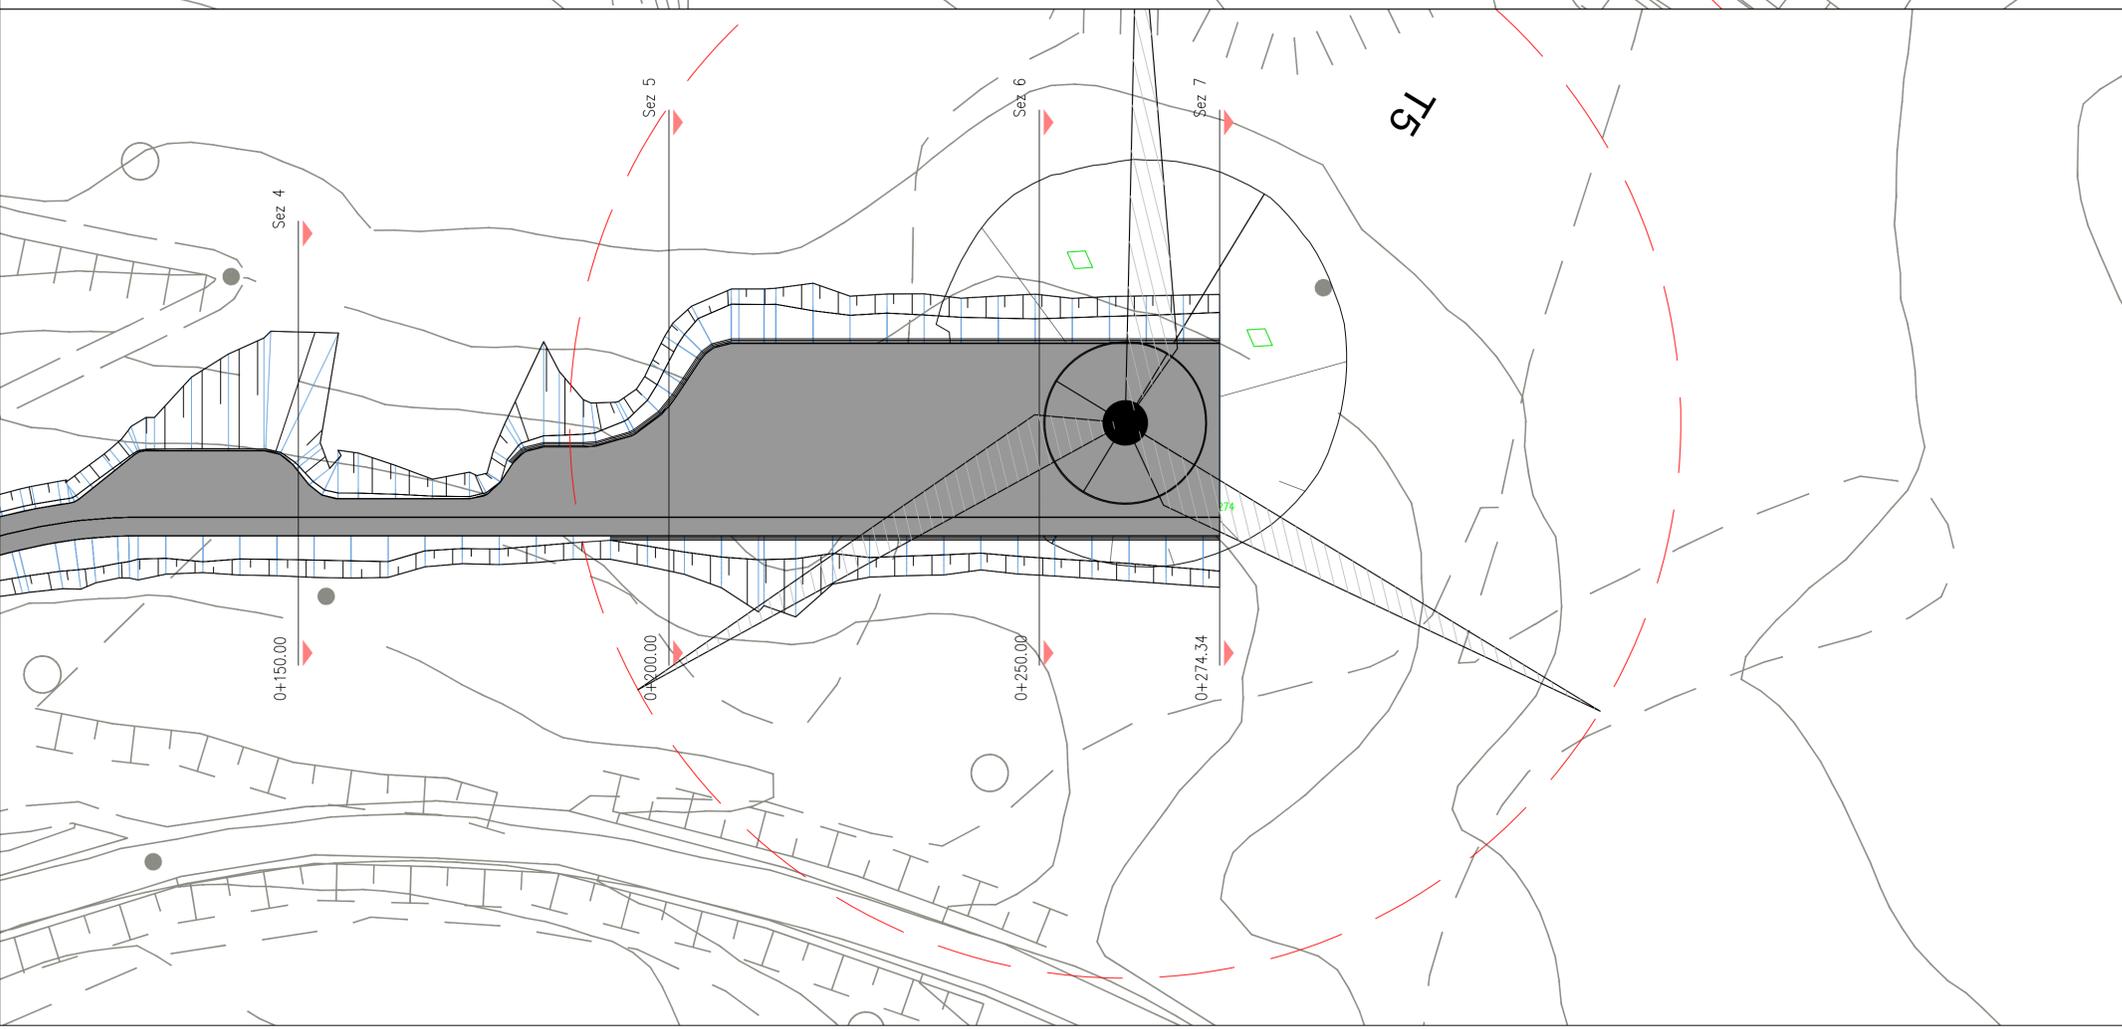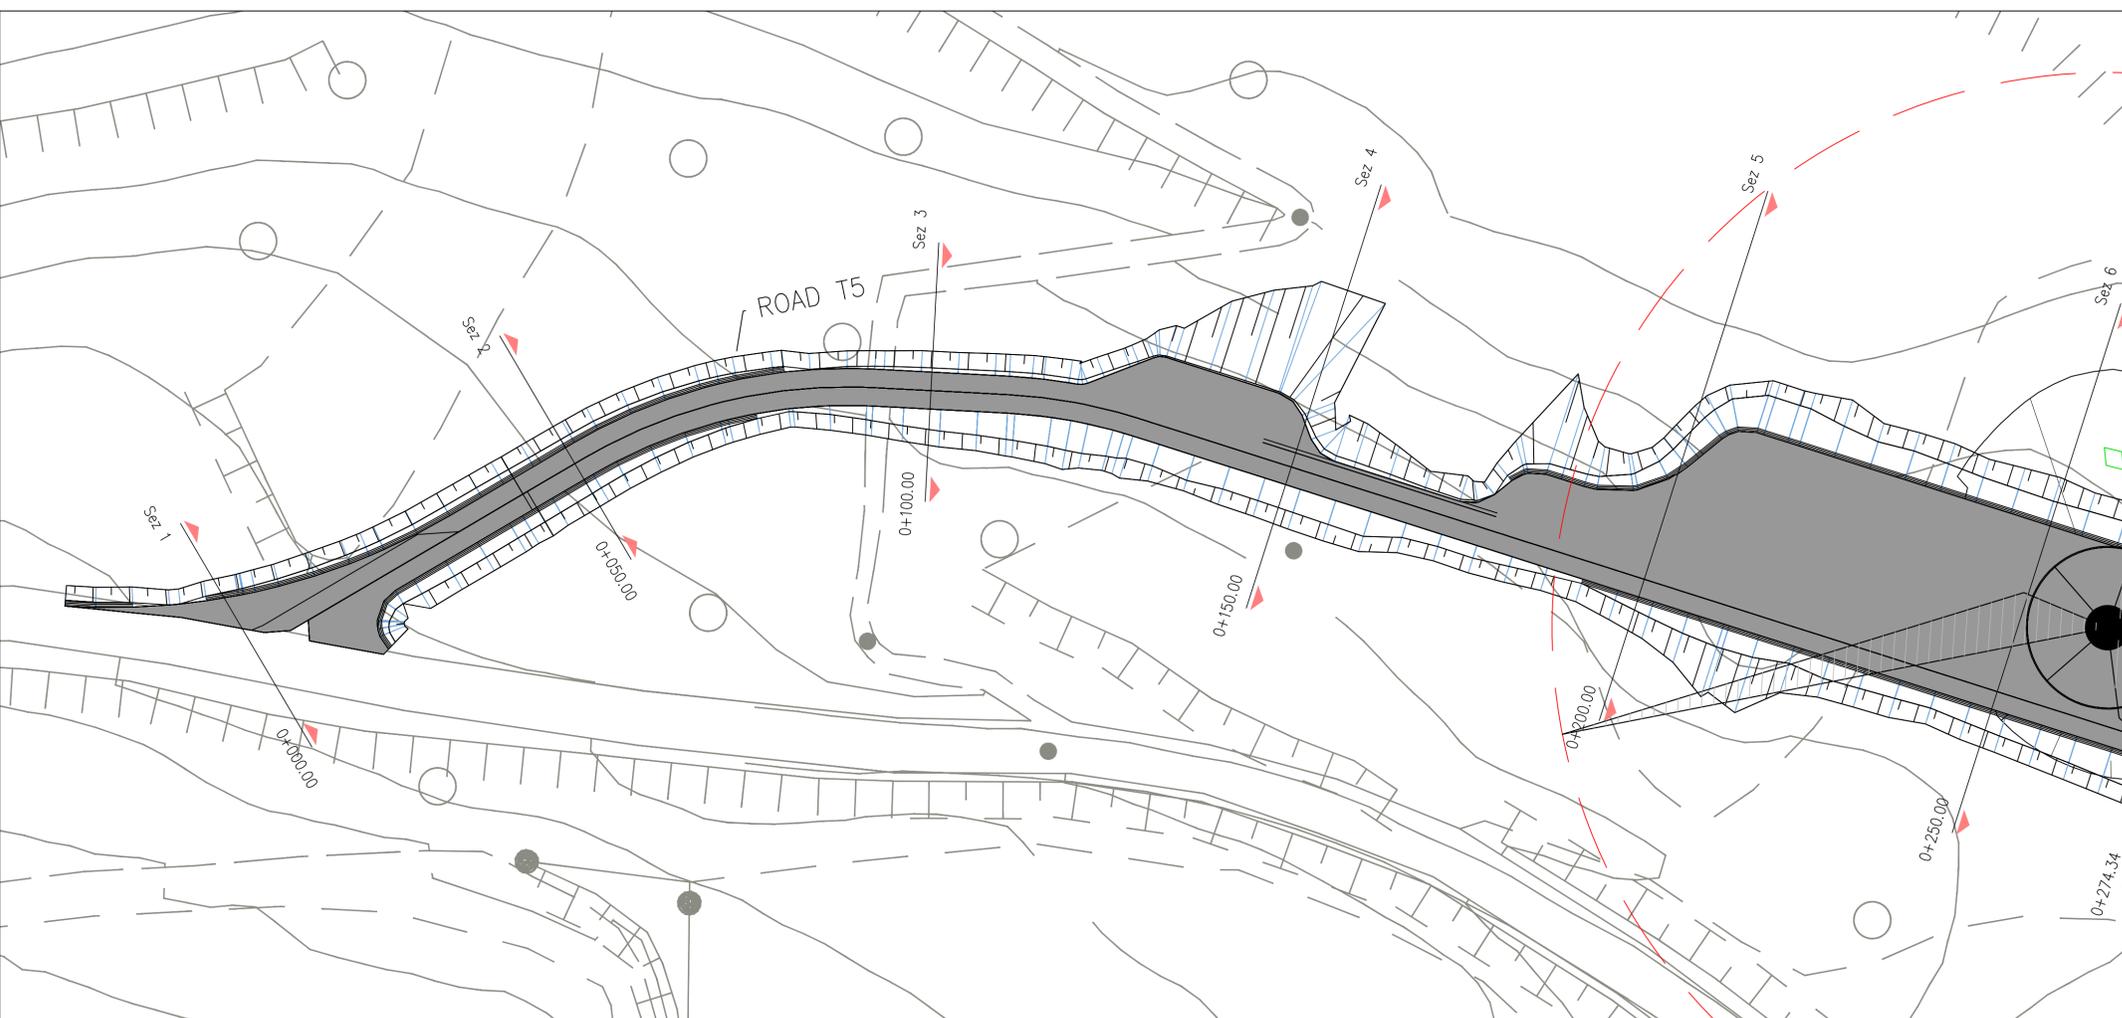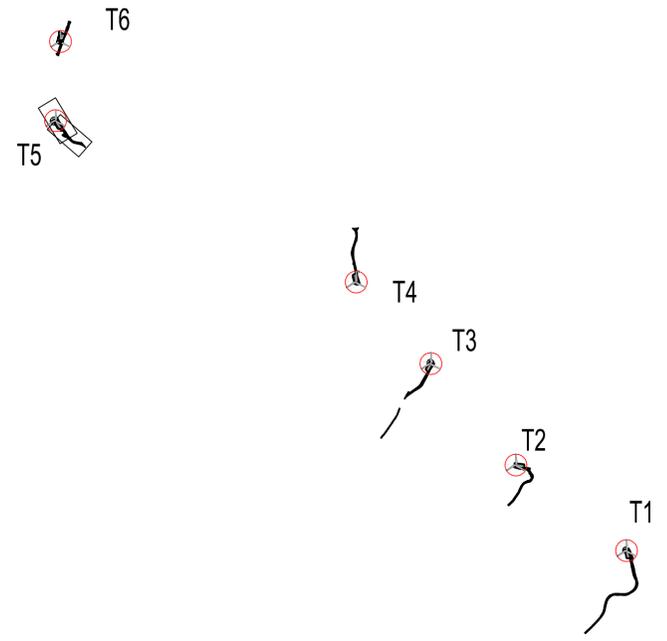

PROGETTO DEFINITIVO

Progetto definitivo per la realizzazione del parco eolico "ROCCANI" e relative opere connesse nel comune di SIMERI CRICHI (CZ) e CATANZARO

Titolo elaborato: **Planimetrie della sistemazione finale del sito (8-9)**
 Codice elaborato: OW320190200201BW1RD5101
 Scala: **1:500**
 Riproduzione e consegna a terzi solo dietro specifica autorizzazione.

Progettazione

F4 Ingegneria srl
 Via Di Giura - Centro direzionale, 85100 Potenza
 Tel: +39 0971 1944797 - Fax: +39 0971 55452
 www.f4ingegneria.it - f4ingegneria@pec.it

Il Direttore Tecnico
 (ing. Giovanni Di Santo)



Gruppo di lavoro
 dott. for. Luigi ZUCCARO
 ing. Alessandro Carmine DE PAOLA
 ing. Giuseppe MANZI
 arch. Mariagrazia PIETRAFESA
 arch. Gaia TELESKA
 ing. Flavio Gerardo TRIANI
 ing. Mariusia NARDOZZA
 ing. Luca FRESCLURA
 ing. Denise TELESKA

AENOR Società certificata secondo le norme UNI-EN-ISO 9001:2015 e UNI-EN-ISO 14001:2015 per l'erogazione di servizi di ingegneria nei settori: civile, idraulica, acustica, energia, ambiente (settore IAF: 34).

Consulenze specialistiche
ARCHEOLOGIA
 Paropos soc. coop.
 Via G. Pecori Giraldi Maresciallo 16
 90123 Palermo
 www.paporos.com
 muratore@pec.paporos.com

TOPOGRAFIA
 Arch. Rocco CRISTOFORO
 Via Senatore Todaro 92
 88020 Cortale (CZ)
 rocco.cristoforo@csassociati.eu
 rocco.cristoforo@archivordpec.it



GEOLOGIA
 Geol. Pasquale GRECO
 Via Chiusi 37
 87044 Cosenza
 pasquale.greco@gmail.com
 pgreco64@epap.sicurezza postale.it

Committente


edp EDPR SUD ITALIA S.r.l.
 Via Lepetit 8/10
 20124 - Milano

Data	Descrizione	Redatto	Verificato	Approvato
Aprile 2022	Prima emissione	ADP	GDS	GMA

KEYMAP

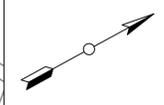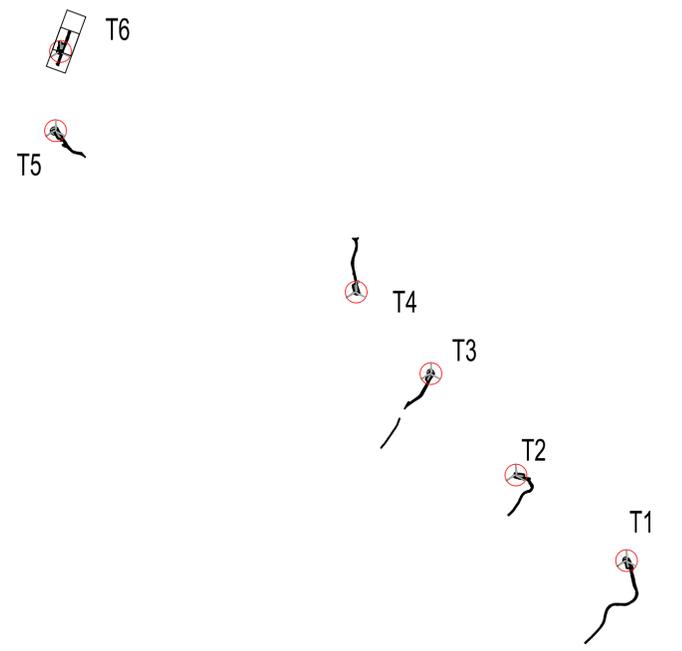

0 500 1000

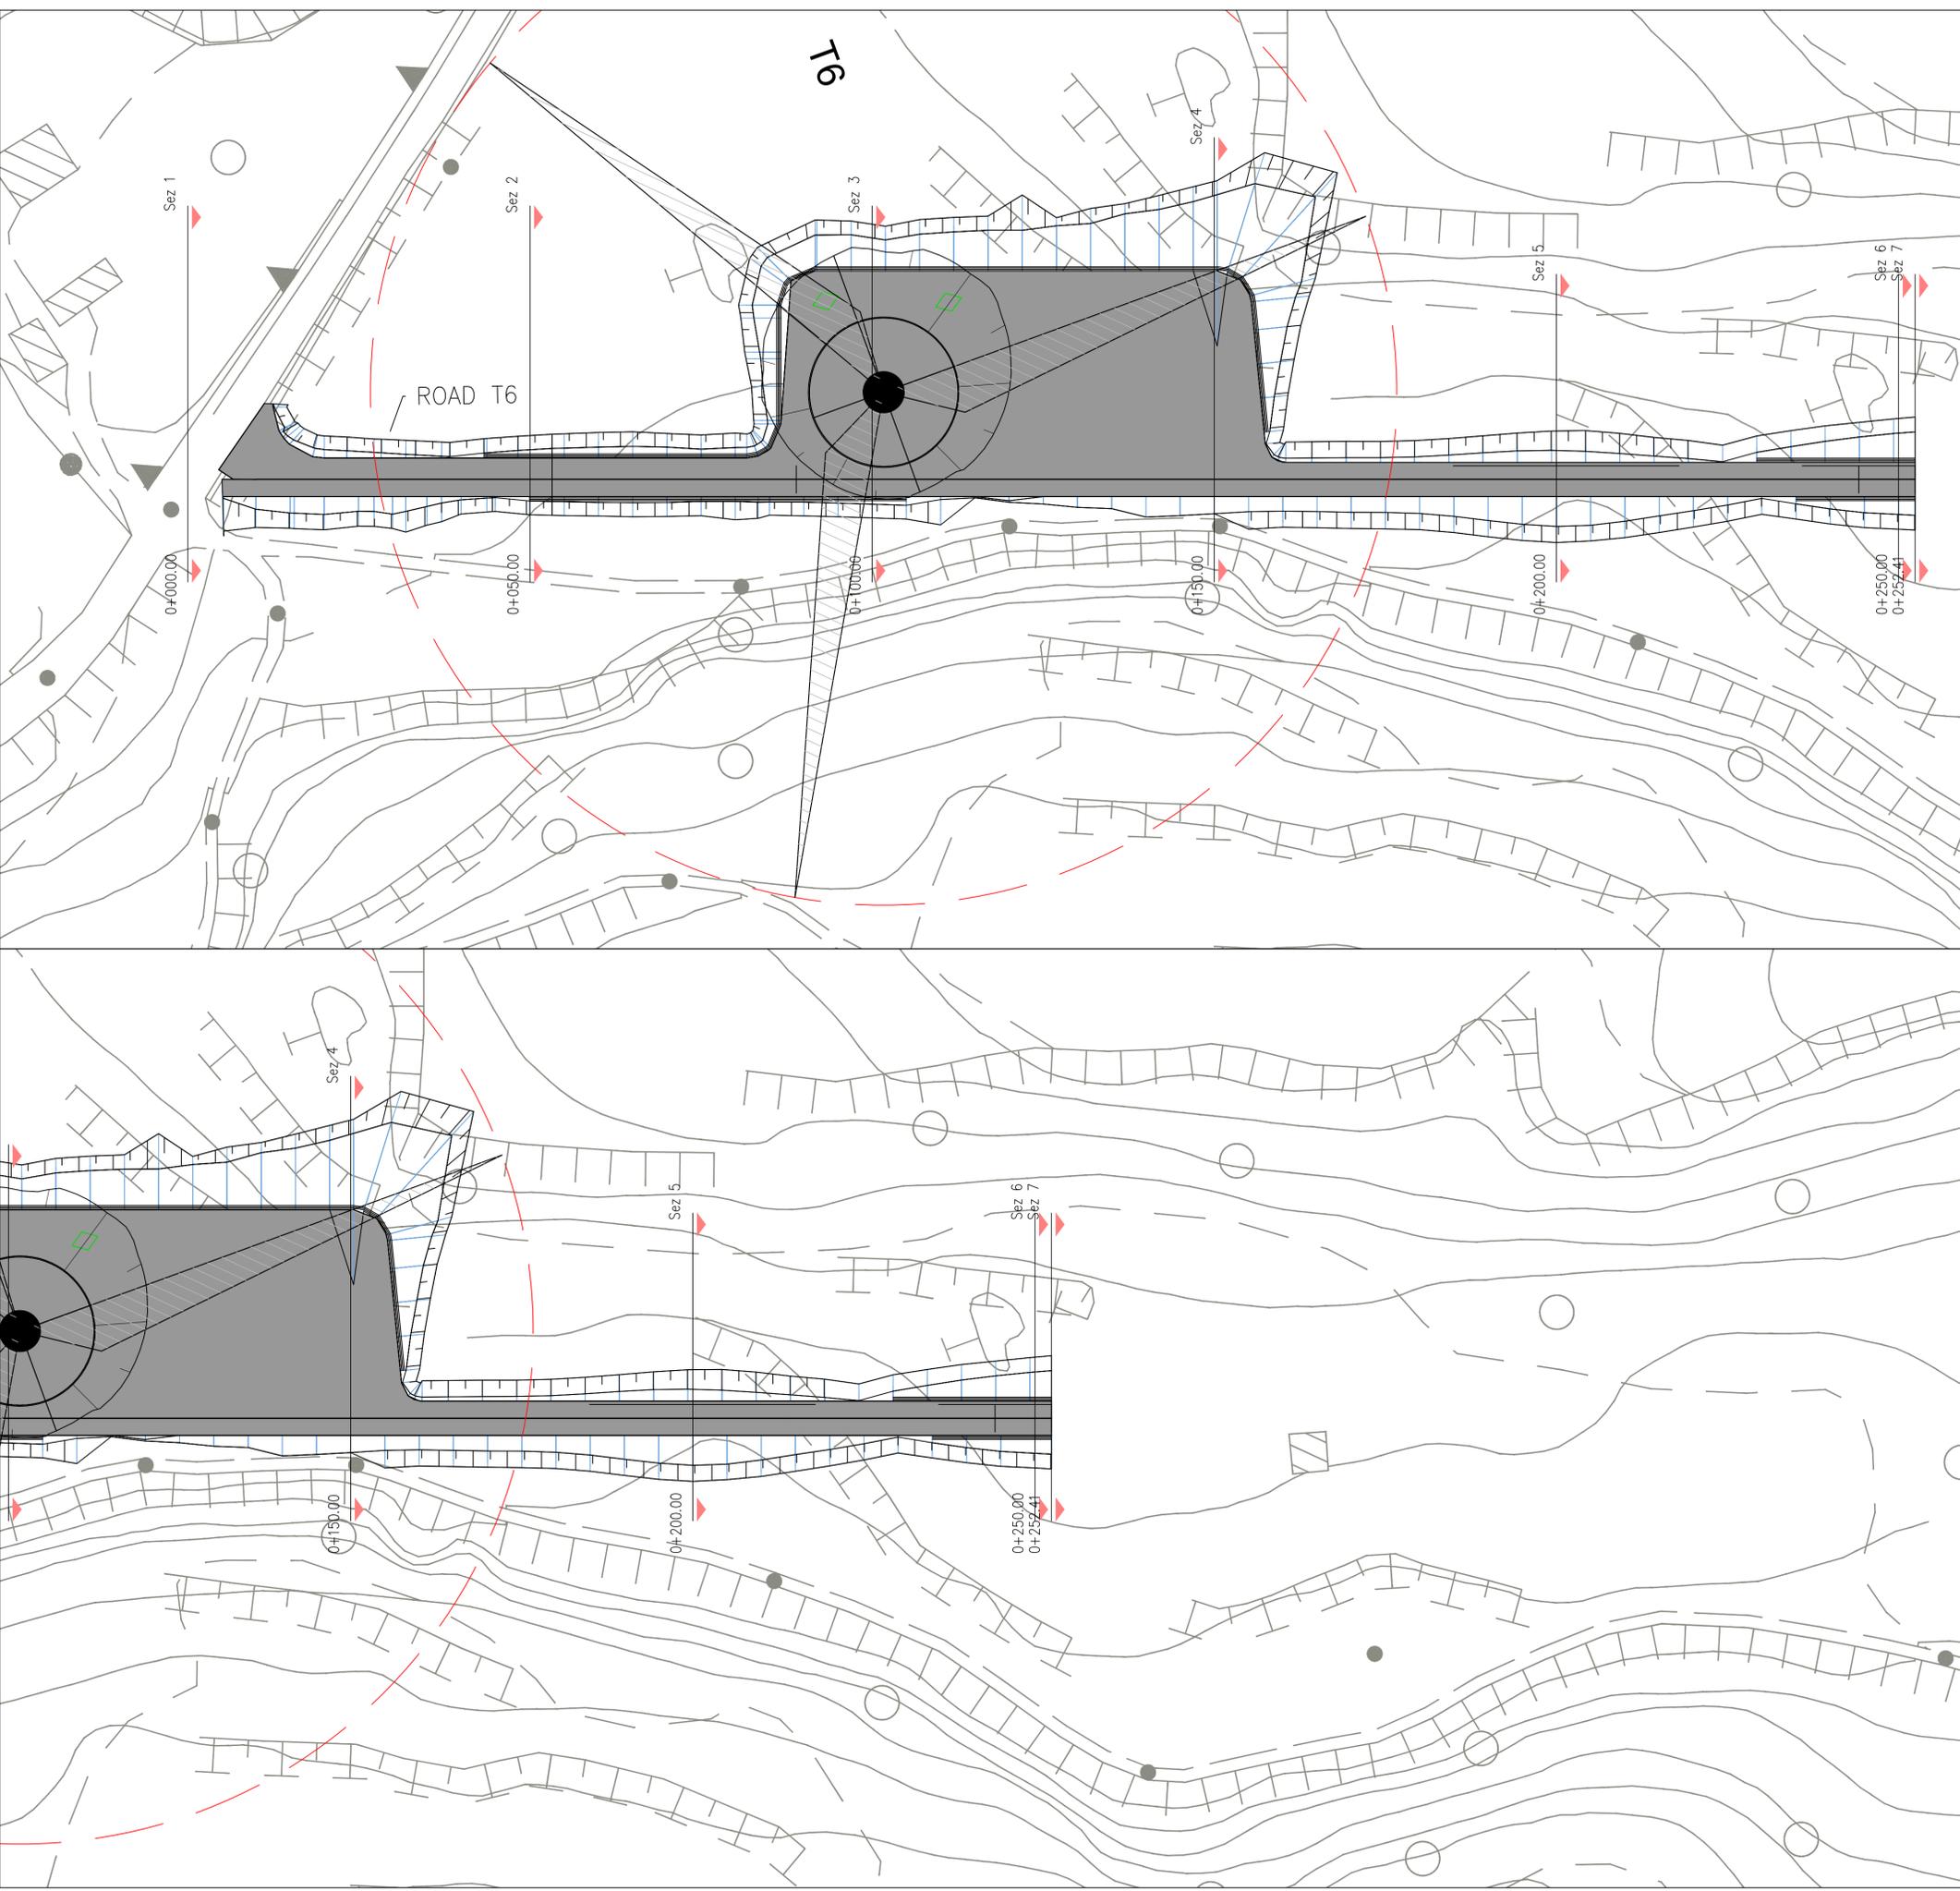






PROGETTO DEFINITIVO

Progetto definitivo per la realizzazione del parco eolico "ROCCANI" e relative opere connesse nel comune di SIMERI CRICHI (CZ) e CATANZARO

Titolo elaborato

Planimetrie della sistemazione finale del sito (9-9)

Codice elaborato
OW320190200201BW1RD5101

Scala
1:500

Riproduzione e consegna a terzi solo dietro specifica autorizzazione.

Progettazione



F4 Ingegneria srl
Via Di Giura - Centro direzionale, 85100 Potenza
Tel: +39 0971 1944797 - Fax: +39 0971 55452
www.f4ingegneria.it - f4ingegneria@pec.it

Il Direttore Tecnico
(ing. Giovanni Di Santo)

AENOR Società certificata secondo le norme UNI-EN ISO 9001:2015 e UNI-EN ISO 14001:2015 per l'erogazione di servizi di ingegneria nei settori: civile, idraulica, acustica, energia, ambiente (settore IAF: 34).

Gruppo di lavoro

dott. for. Luigi ZUCCARO
ing. Alessandro Carrimine DE PAOLA
ing. Giuseppe MANZI
ing. Mariagrazia PIETRAFESA
arch. Gaia TELESCA
ing. Flavio Gerardo TRIANI
ing. Manuella NARDOZZA
ing. Luca FRESCLURA
ing. Denise TELESCA

Consulenze specialistiche

ARCHEOLOGIA
Paropos soc. coop.
Via G. Pecori Giraldi Maresciallo 16
90123 Palermo
www.paporos.com
muratore@pec.paporos.com

TOPOGRAFIA
Arch. Rocco CRISTOFORO
Via Senatore Todaro 92
88020 Cortale (CZ)
rocco.cristoforo@csassociati.eu
rocco.cristoforo@archivordpec.it

GEOLOGIA
Geol. Pasquale GRECO
Via Chiusi 37
87044 Cosenza
pasquale.greco@gmail.com
pgreco64@epap.sicurezza postale.it

Committente



EDPR SUD ITALIA S.r.l.
Via Lepetit 8/10
20124 - Milano

Data	Descrizione	Redatto	Verificato	Approvato
Aprile 2022	Prima emissione	ADP	GDS	GMA

File sorgente: OW320190200201BW1RD5101 - Planimetria della sistemazione finale del sito.dwg