


Veduta Aerea

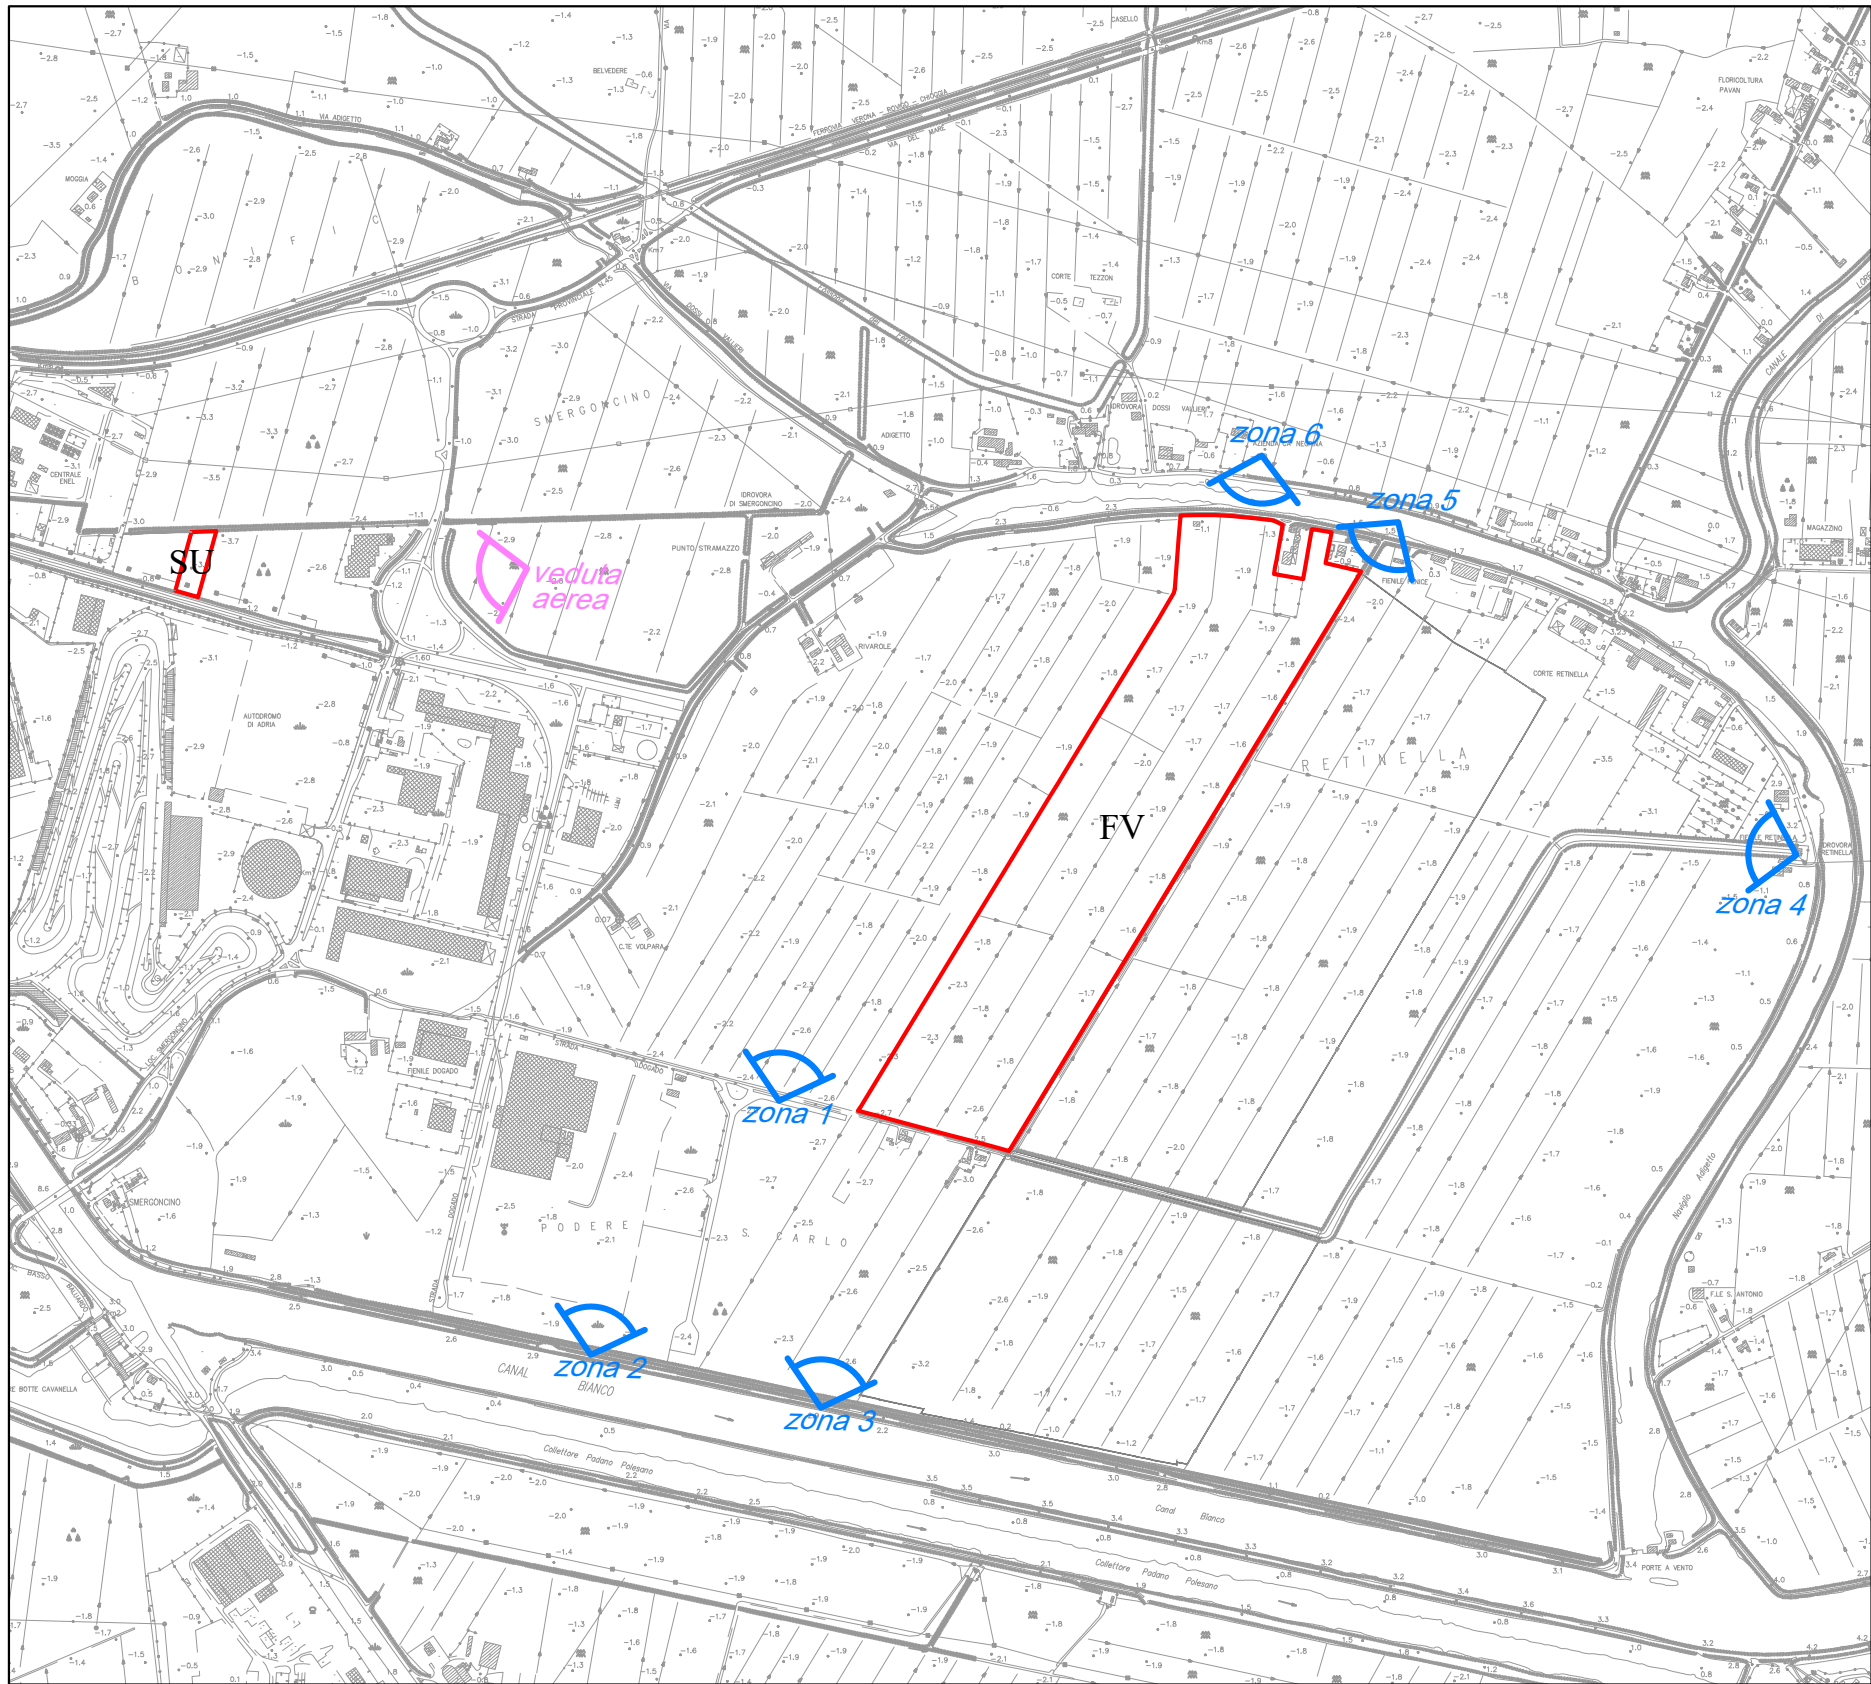

Planimetria coni visuali

LEGENDA

- PERIMETRO AREA INTERVENTO
- CONO FOTO
- CONO FOTO AEREA

Zona n. 1



Zona n. 2




Zona n. 3




Zona n. 4



Zona n. 5

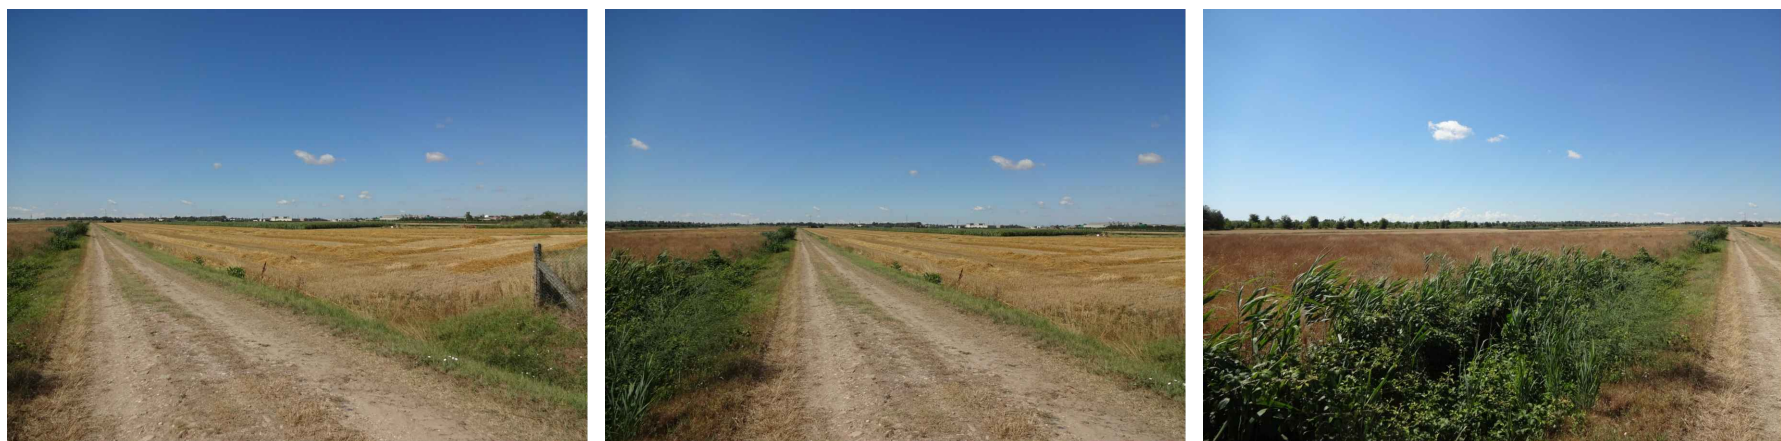

Zona n. 6

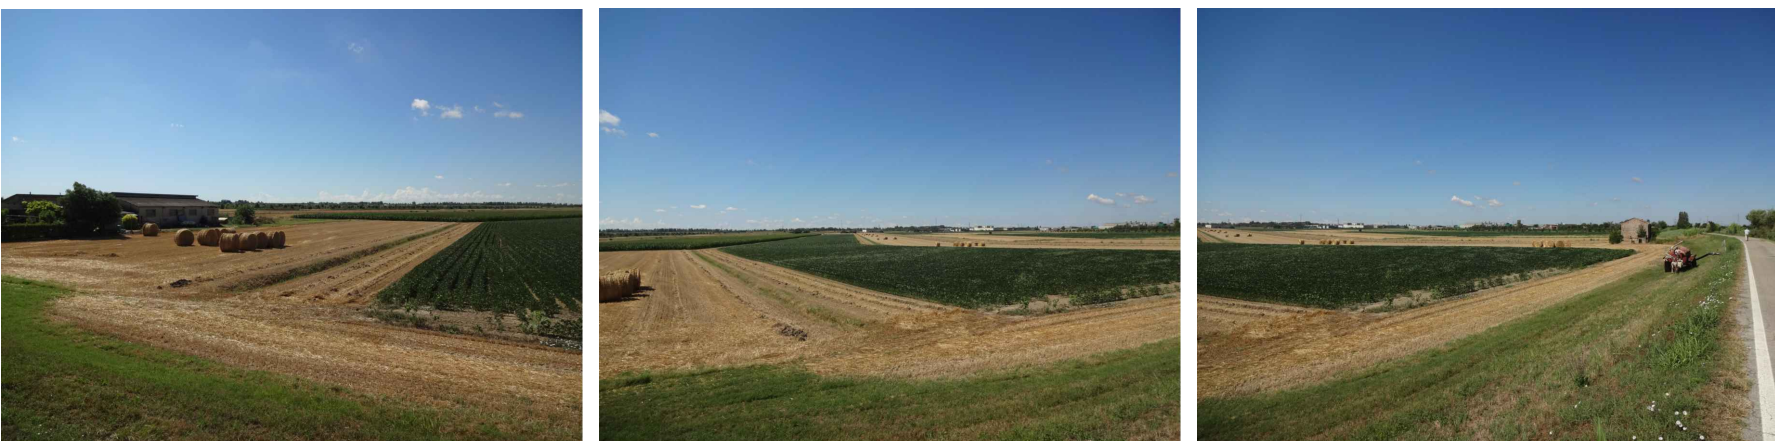

COMUNE DI LOREO



PROVINCIA DI ROVIGO



IMPIANTO AGRO-FOTOVOLTAICO COMPOSTO DA DUE SEZIONI DI PRODUZIONE E SISTEMA DI ACCUMULO (STORAGE SYSTEM)

ALLEGATO		TITOLO				SCALA
TAV. 09		STATO DI FATTO DOCUMENTAZIONE FOTOGRAFICA				---
Data	Rev.	Descrizione	Redazione	Controllo	Approvazione	
30/09/2022	00	EMISSIONE	M.B.	E.C.	E.C.	
IL COMMITTENTE			PROGETTAZIONE ed integrazione attività tecniche specialistiche			
 Eridano S.r.l. - Via Vittorio Veneto n° 137 45100 ROVIGO p.iva 01620970291			Arch. Enrico CAVALLARO			