


PLANIMETRIA IMPIANTO FOTOVOLTAICO SC. 1:2000



PARTICOLARE A SC. 1:1000

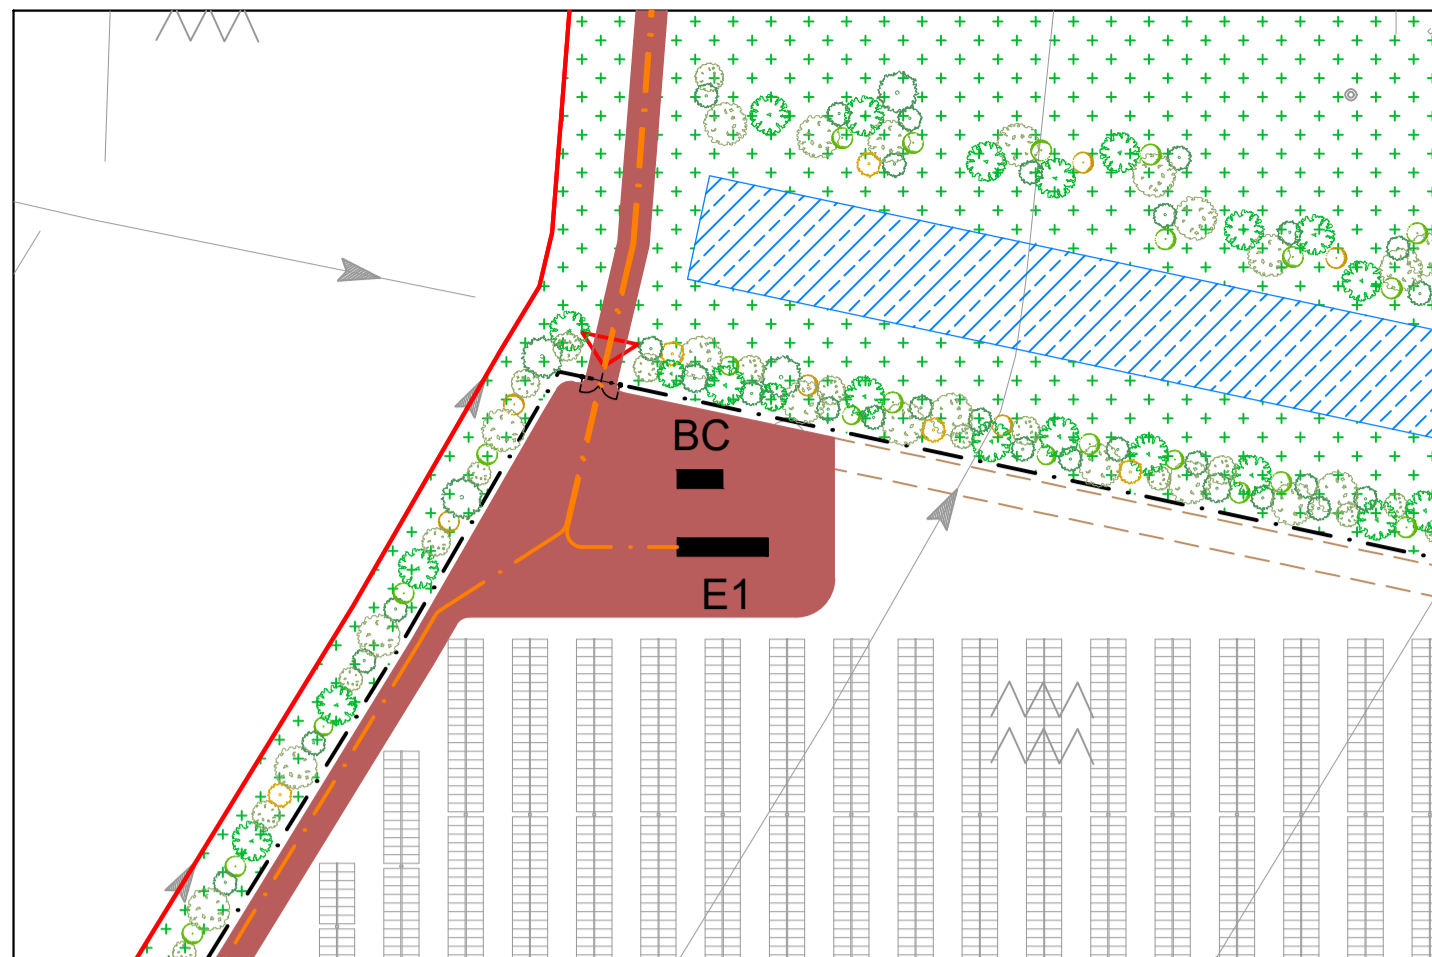

PARTICOLARE B SC. 1:1000



- LEGENDA**
- PERIMETRO AREA INTERVENTO
 - LIMITE TUTELA AMBIENTALE (D.Lgs.42/2004)
 - RECINZIONE IMPIANTO FOTOVOLTAICO
 - FASCIA DI MITIGAZIONE PERIMETRALE
 - FASCIA BOSCATO PERIMETRALE
 - STRADA IN GHIAIA DI PROGETTO
 - STRADA STERRATA (CAPEZZAGNA) DI PROGETTO
 - ACCESSO IMPIANTO FOTOVOLTAICO
 - FOSSE CONSORTILE "RETINELLA"
 - SCOLINA DI LAMINAZIONE
 - VASCA DI LAMINAZIONE
 - CABINA ELETTRICA BT/MT
 - BOX CONTROLLO VIDEOSORVEGLIANZA
 - TRACKER (78-52-26 moduli)



IMPIANTO AGRO-FOTOVOLTAICO COMPOSTO DA DUE SEZIONI DI PRODUZIONE E SISTEMA DI ACCUMULO (STORAGE SYSTEM)

ALLEGATO TAV. 10		TITOLO STATO DI PROGETTO PLANIMETRIA IMPIANTO FOTOVOLTAICO			SCALA 1:2.000/1:1.000
Data	Rev.	Descrizione	Realizzazione	Controllo	Approvazione
30/09/2022	00	EMISSIONE	M.R.	E.C.	E.C.

<p>IL COMMITTENTE</p> <p>Eridano S.r.l. - Via Vittorio Veneto n° 137 45100 ROVIGO p.iva 01620970291</p>	<p>PROGETTAZIONE ed integrazione attività tecniche specialistiche</p> <p>Arch. Enrico CAVALLARO</p>
---	---

