

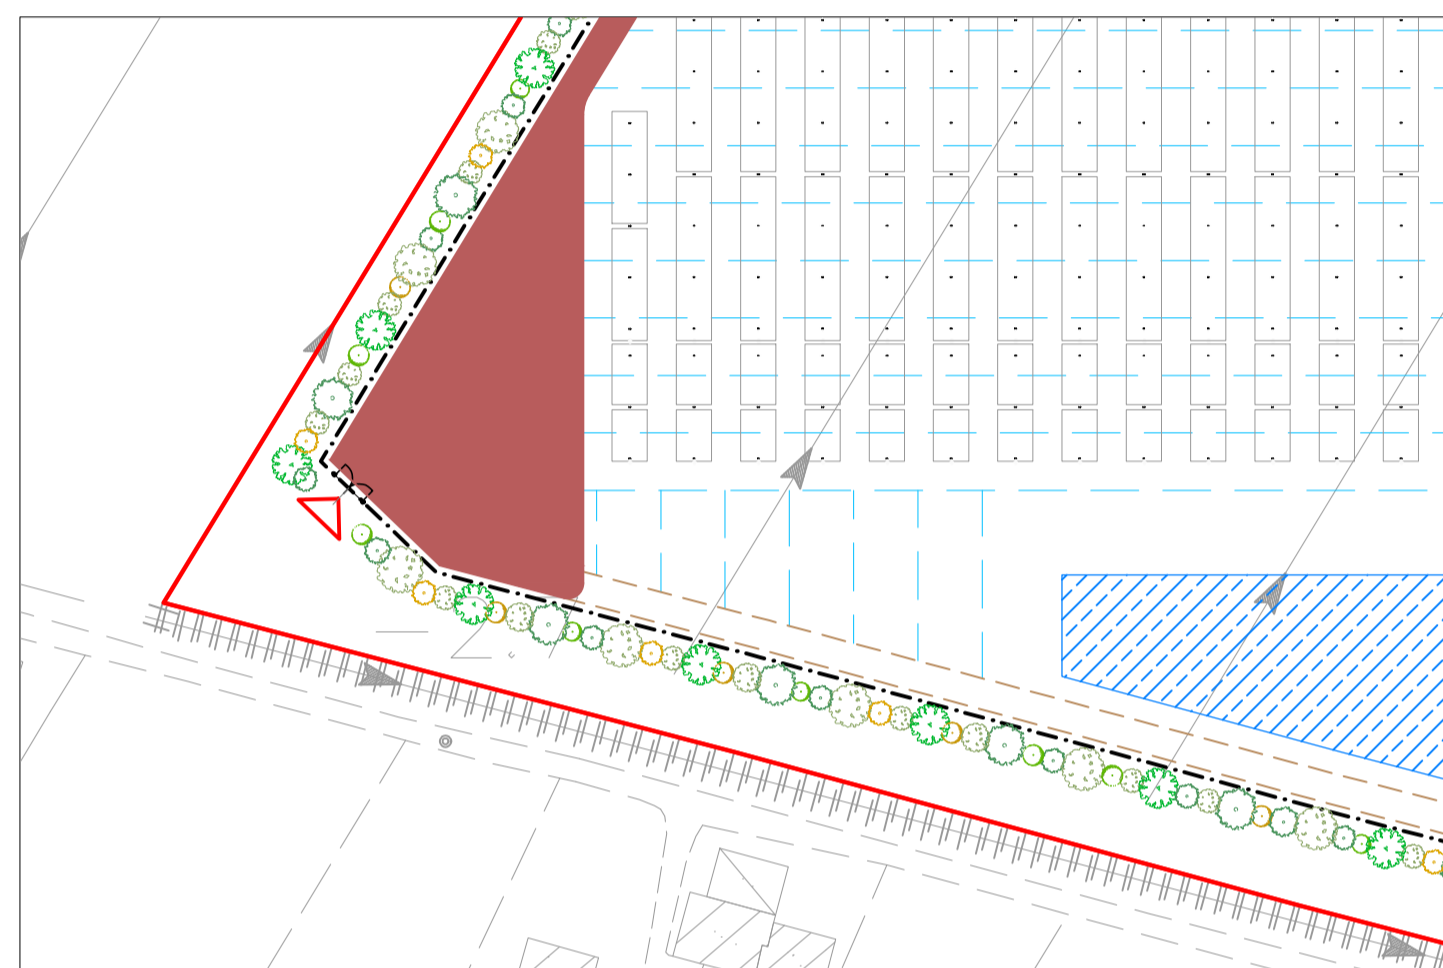
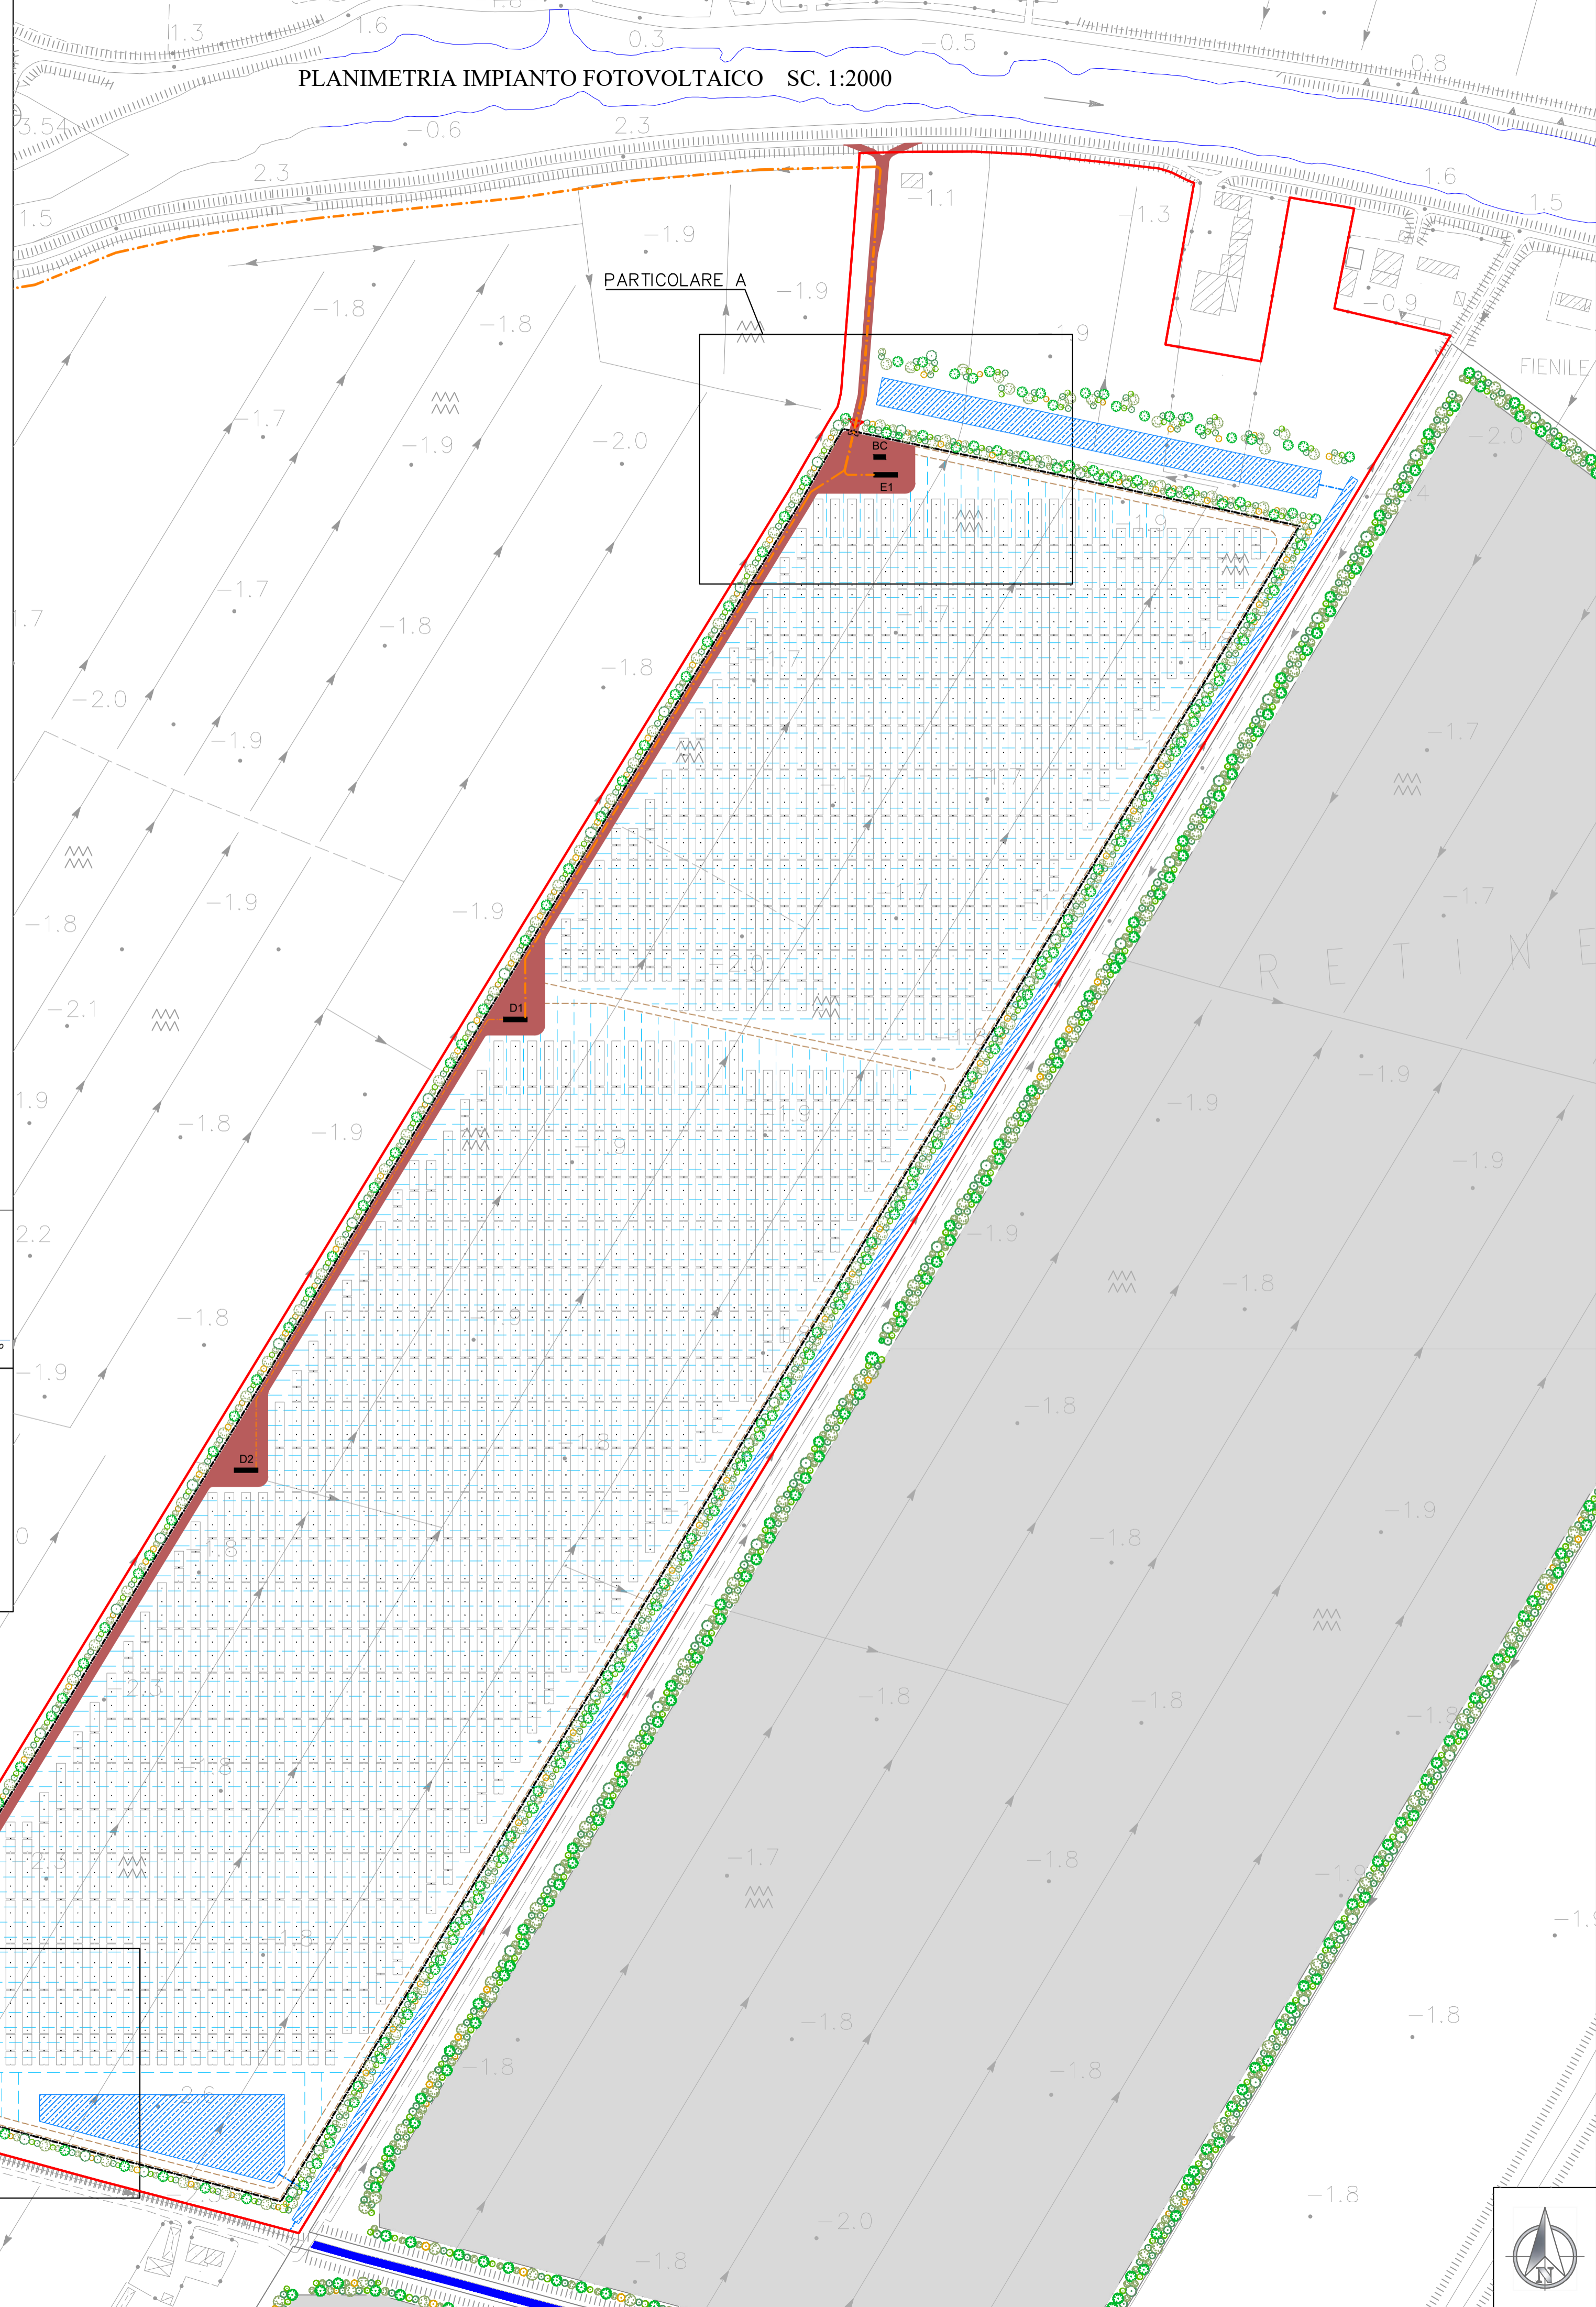


PARTICOLARE A SC. 1:1000

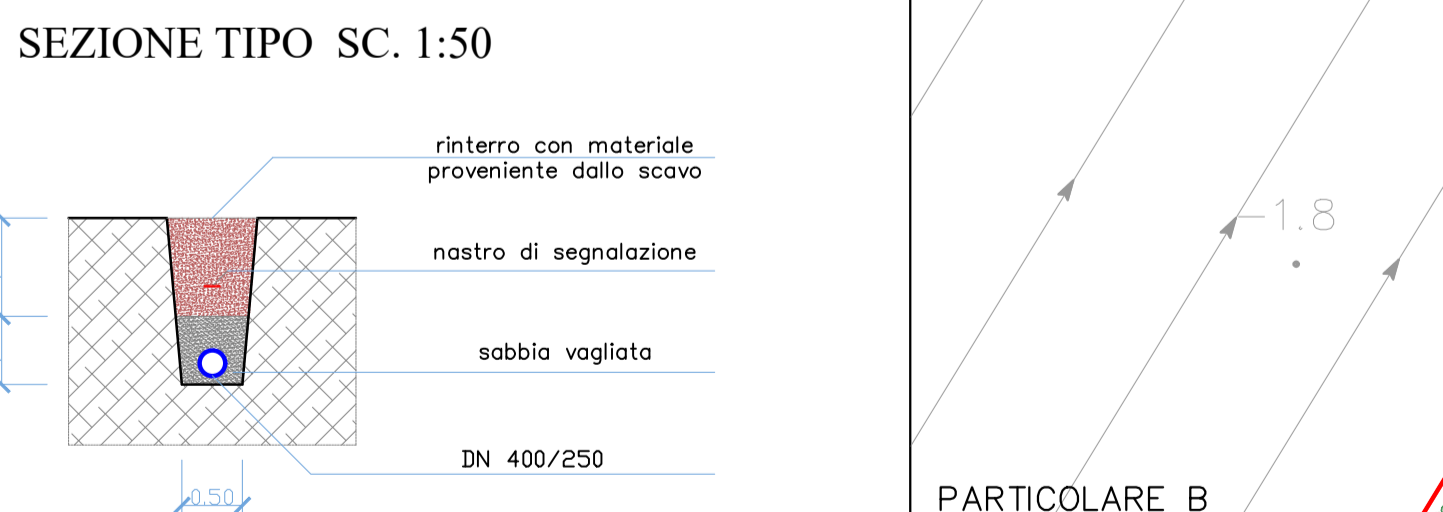

PARTICOLARE B SC. 1:1000

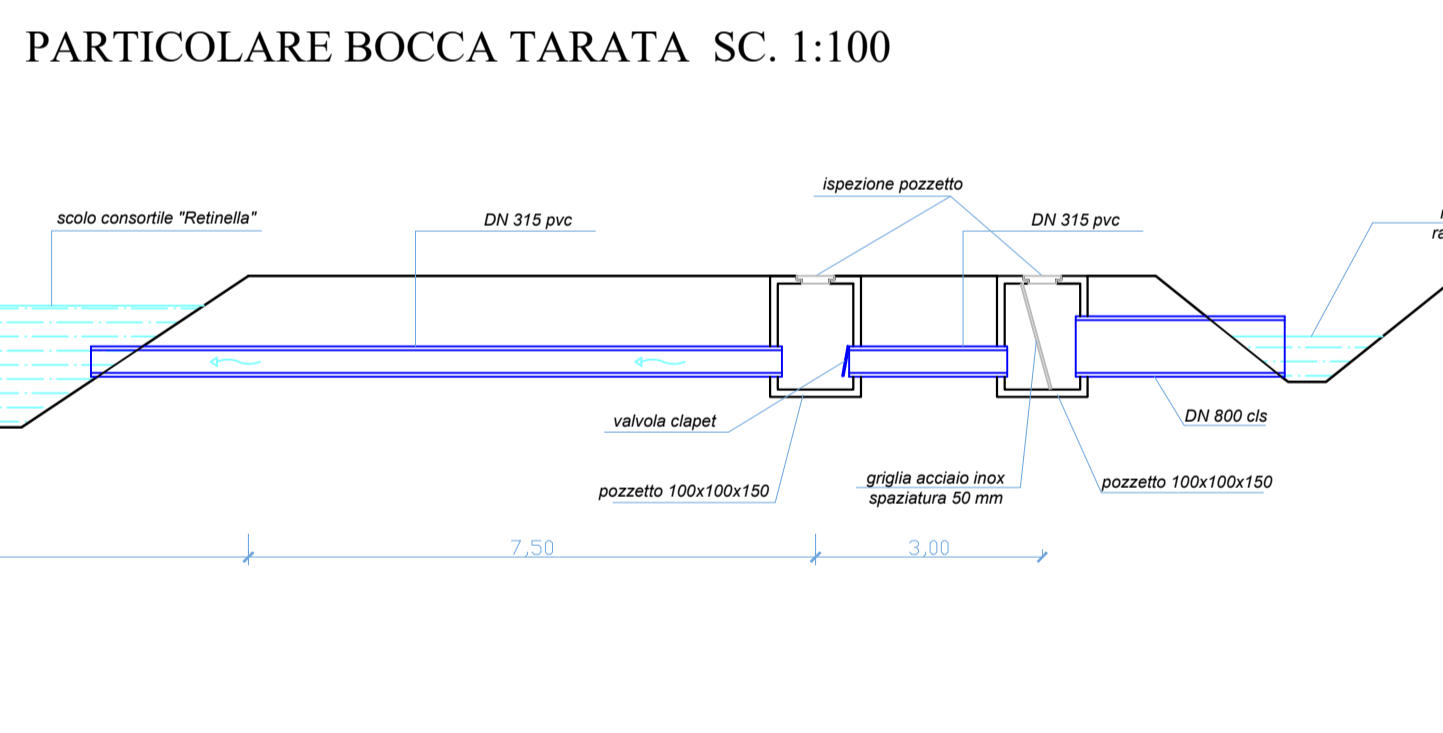

- LEGENDA**
- PERIMETRO AREA INTERVENTO
 - LIMITE TUTELA AMBIENTALE (D.Lgs.42/2004)
 - RECINZIONE IMPIANTO FOTOVOLTAICO
 - FASCIA DI MITIGAZIONE PERIMETRALE
 - FASCIA BOSCATI PERIMETRALE
 - STRADA IN GHIAIA DI PROGETTO
 - STRADA STERRATA (CAPEZZAGNA) DI PROGETTO
 - ACCESSO IMPIANTO FOTOVOLTAICO
 - FOSCO CONSORTILE "RETINELLA"
 - SCOLINA DI LAMINAZIONE
 - VASCA DI LAMINAZIONE
 - TUBO DI DRENAGGIO DIAM. MM. 110
 - D/E CABINA ELETTRICA BT/MT
 - BC BOX CONTROLLO VIDEOSORVEGLIANZA
 - TRACKER (78-52-26 moduli)





COMUNE DI LOREO **PROVINCIA DI ROVIGO**



IMPIANTO AGRO-FOTOVOLTAICO COMPOSTO DA DUE SEZIONI DI PRODUZIONE E SISTEMA DI ACCUMULO (STORAGE SYSTEM)

ALLEGATO		TITOLO			SCALA
TAV. 12		STATO DI PROGETTO			1:2.000/1:1.000 1:100/1:50
		SCHEMA DI DEFLUSSO E DRENAGGIO ACQUE METEORICHE			
Data	Rev.	Descrizione	Realizzazione	Controllo	Approvazione
30/09/2022	00	EMISSIONE	A.M.	A.M.	E.C.

IL COMMITTENTE



Eridano S.r.l. - Via Vittorio Veneto n° 137
45100 ROVIGO p.iva 01620970291

PROGETTAZIONE
ed integrazione attività tecniche specialistiche

Arch. Enrico CAVALLARO

ATTIVITA' TECNICHE SPECIALISTICHE
Sistemazione idraulica:

Ing. Anna MARINELLI