




PIANTA A - LATO OVEST

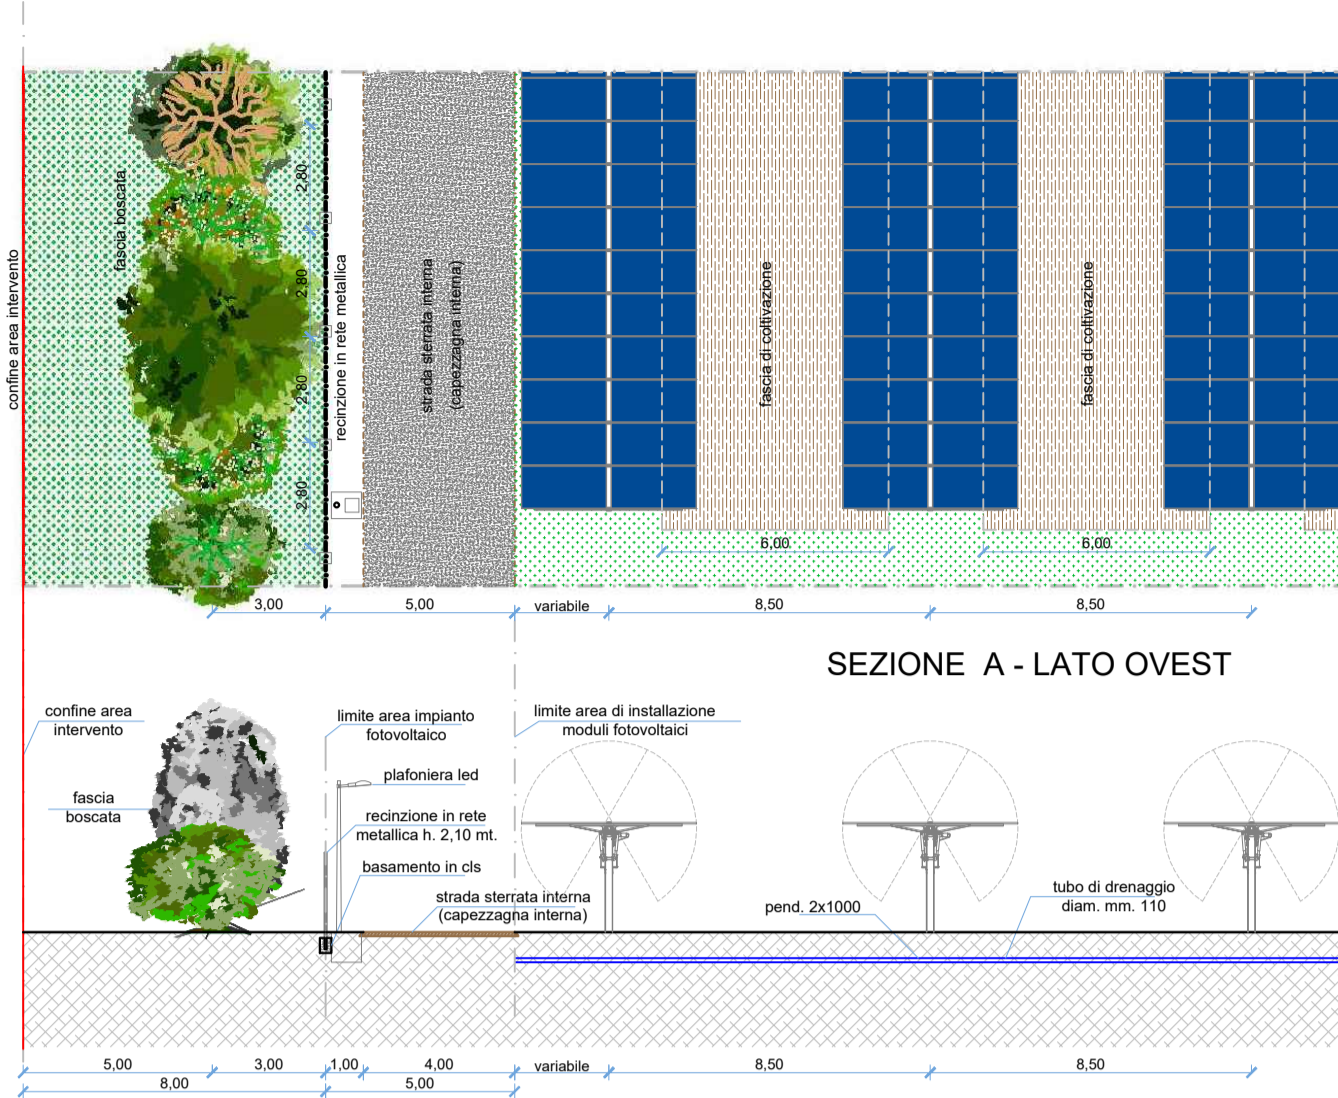


PIANTA B - LATO EST

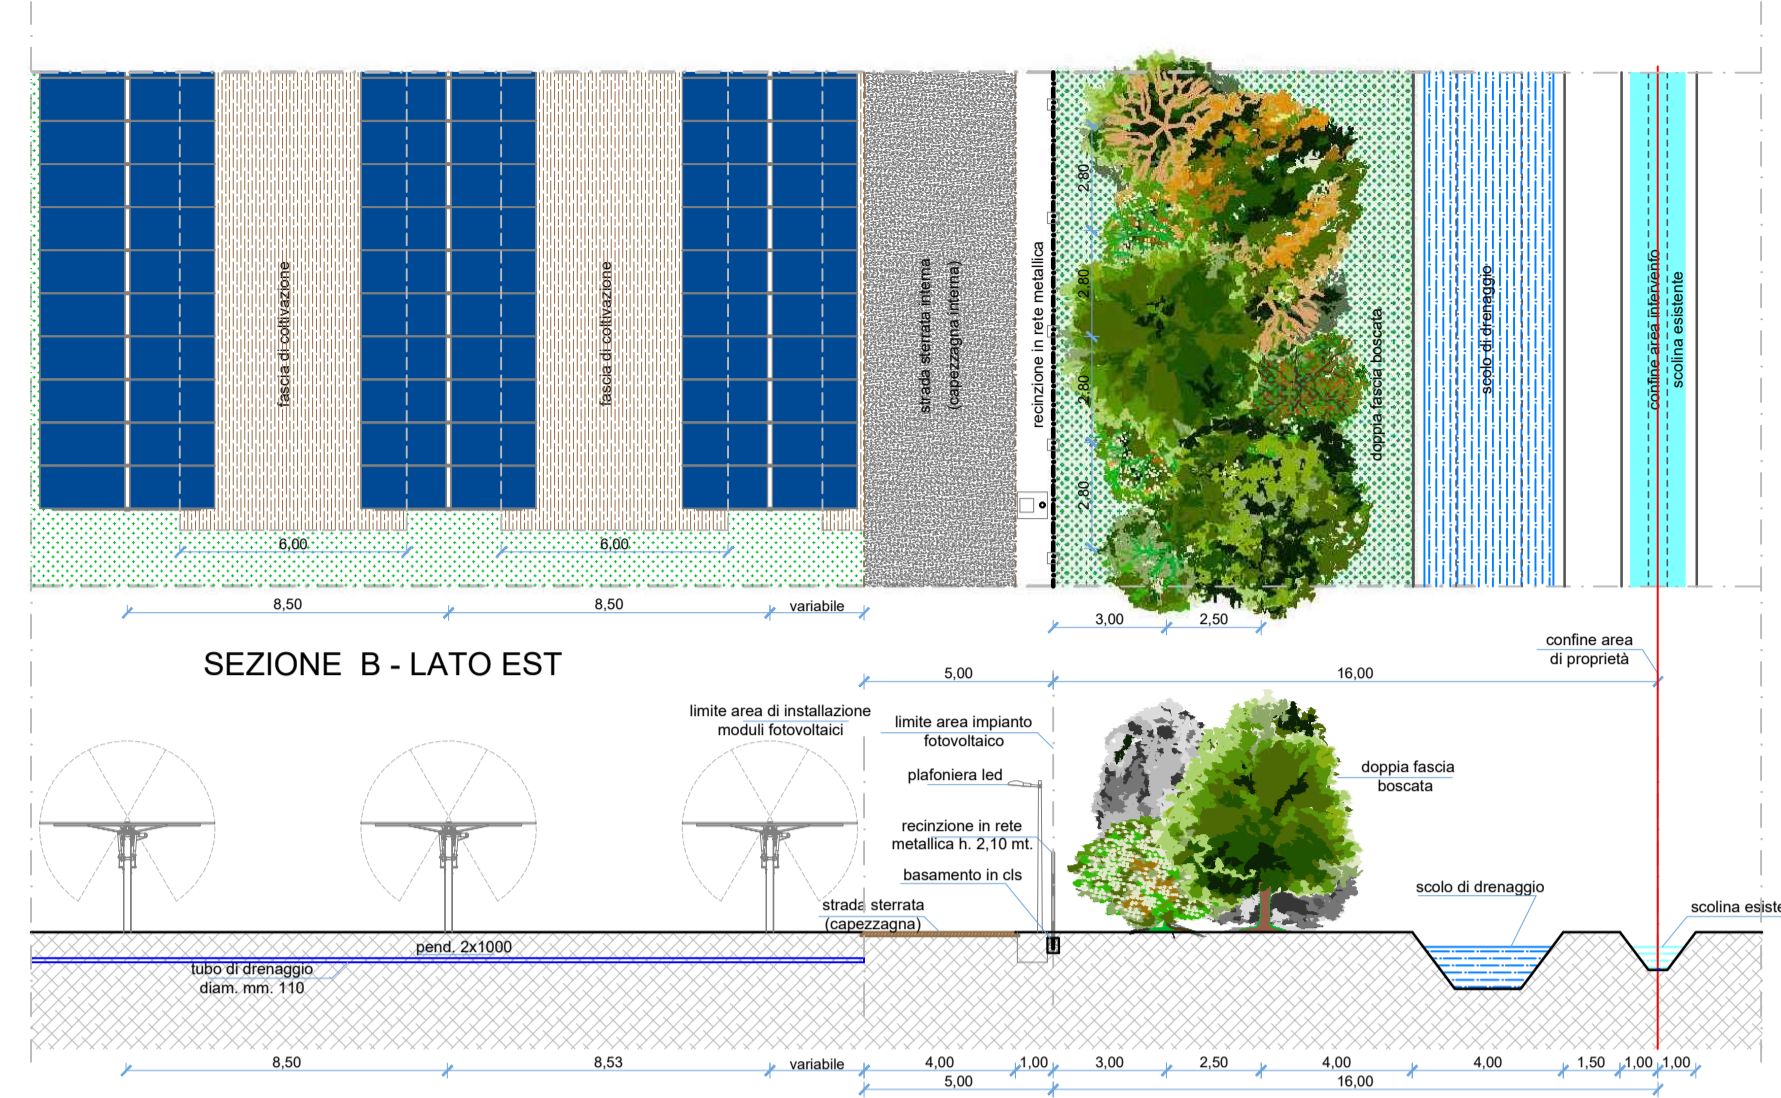


PIANTA C - LATO NORD

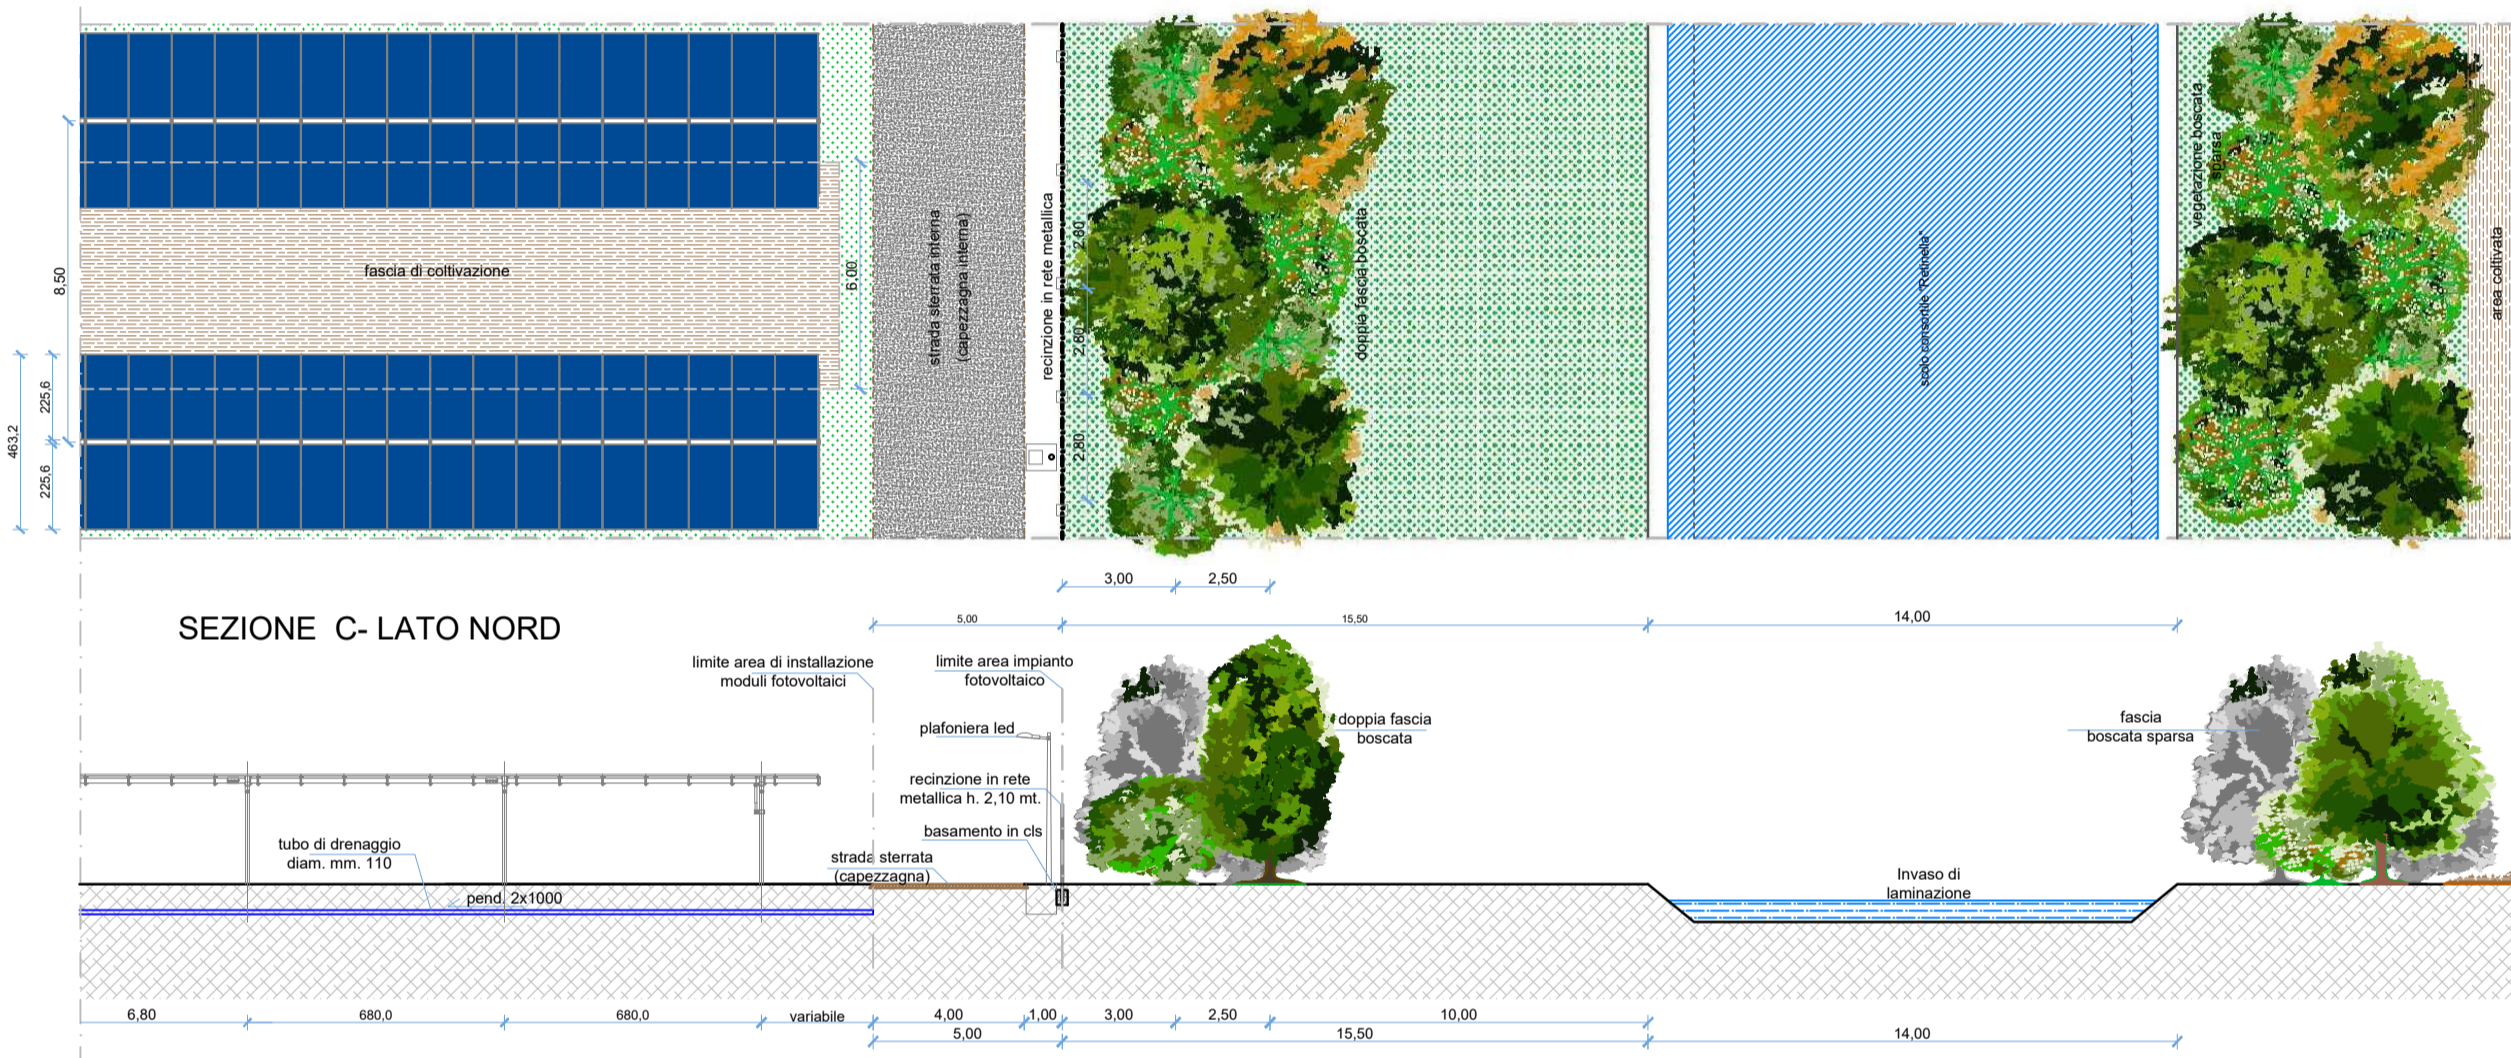


PIANTA D - LATO SUD

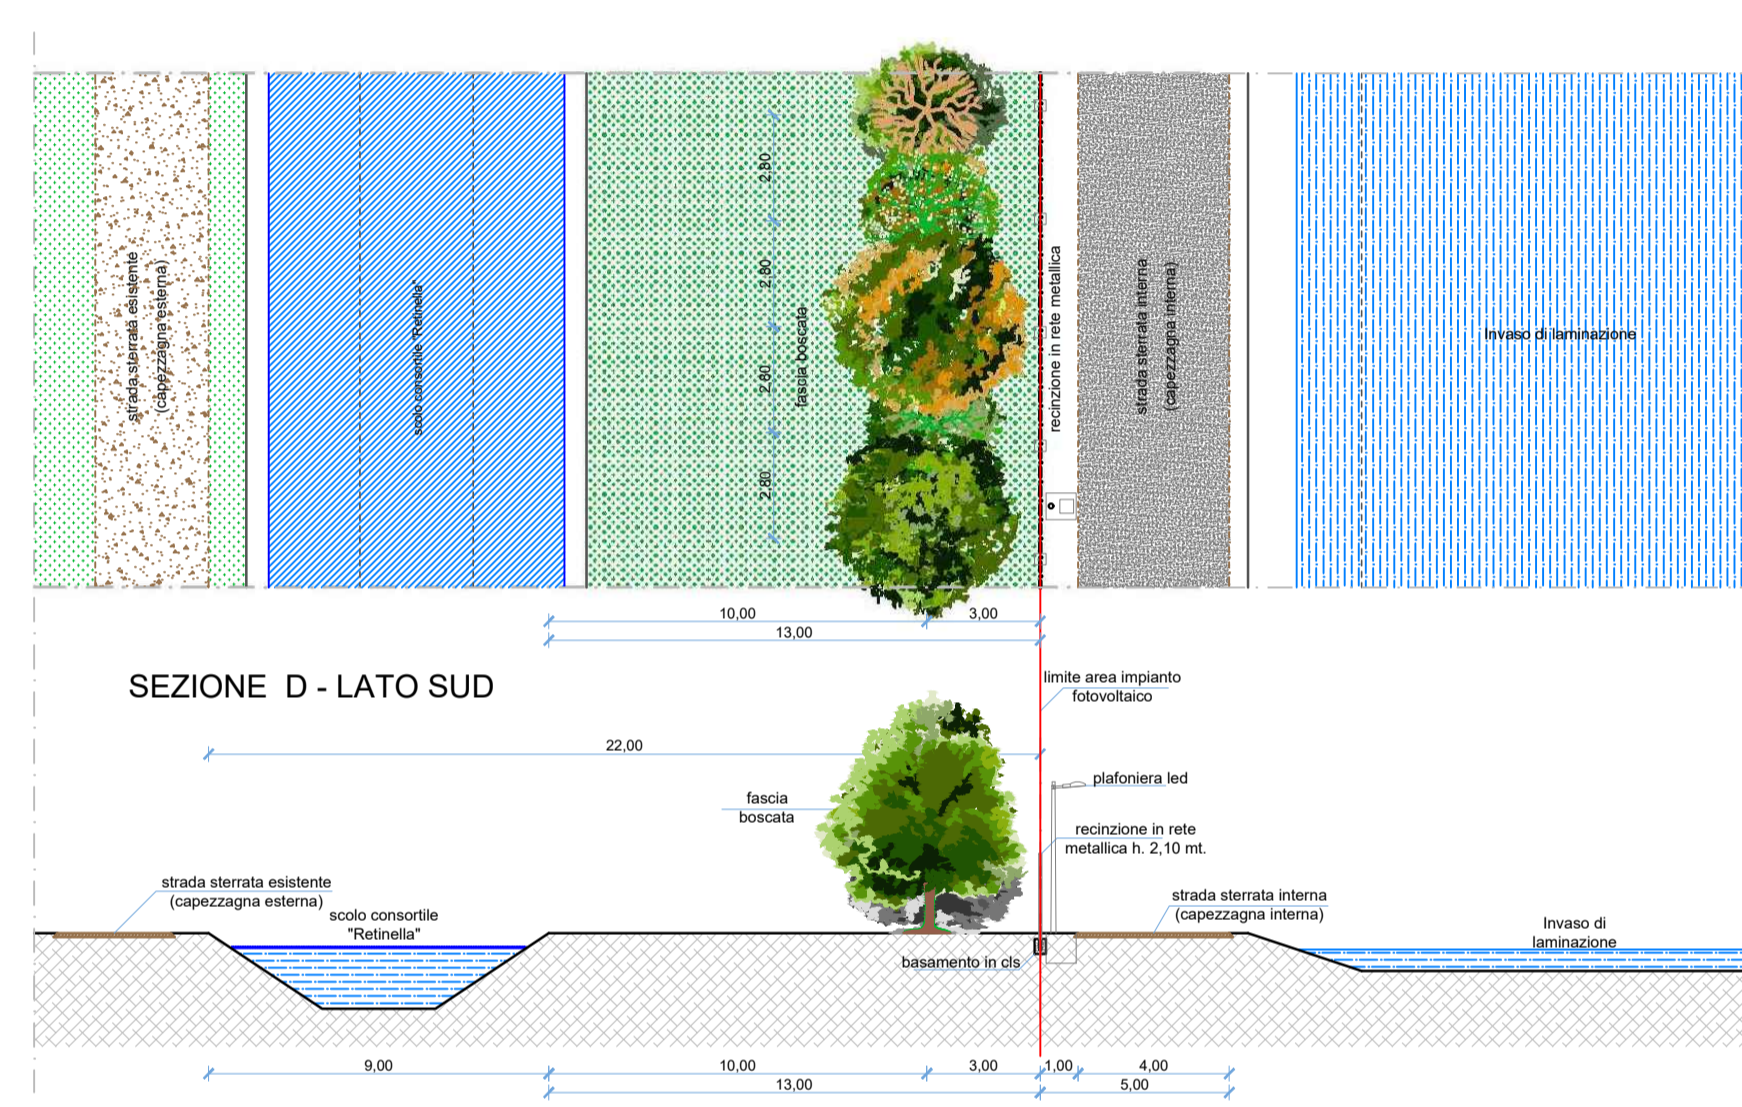


SEZIONI TIPO Viabilità interna SC. 1:100

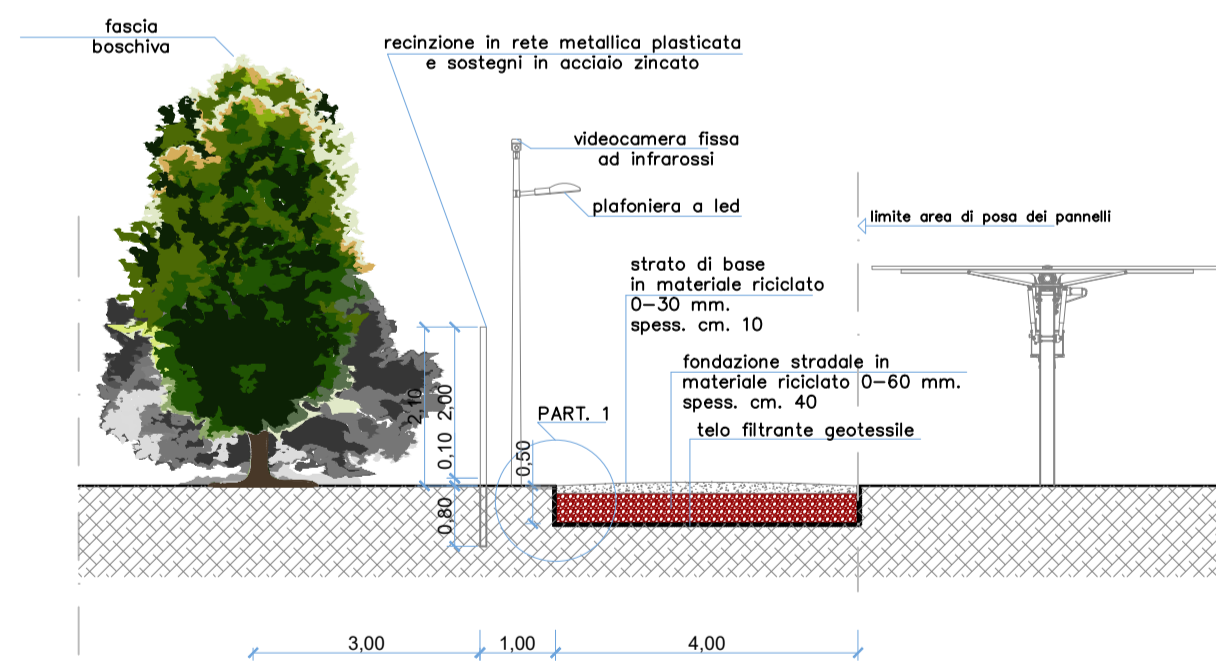



PIANTA TIPO Viabilità interna SC. 1:100

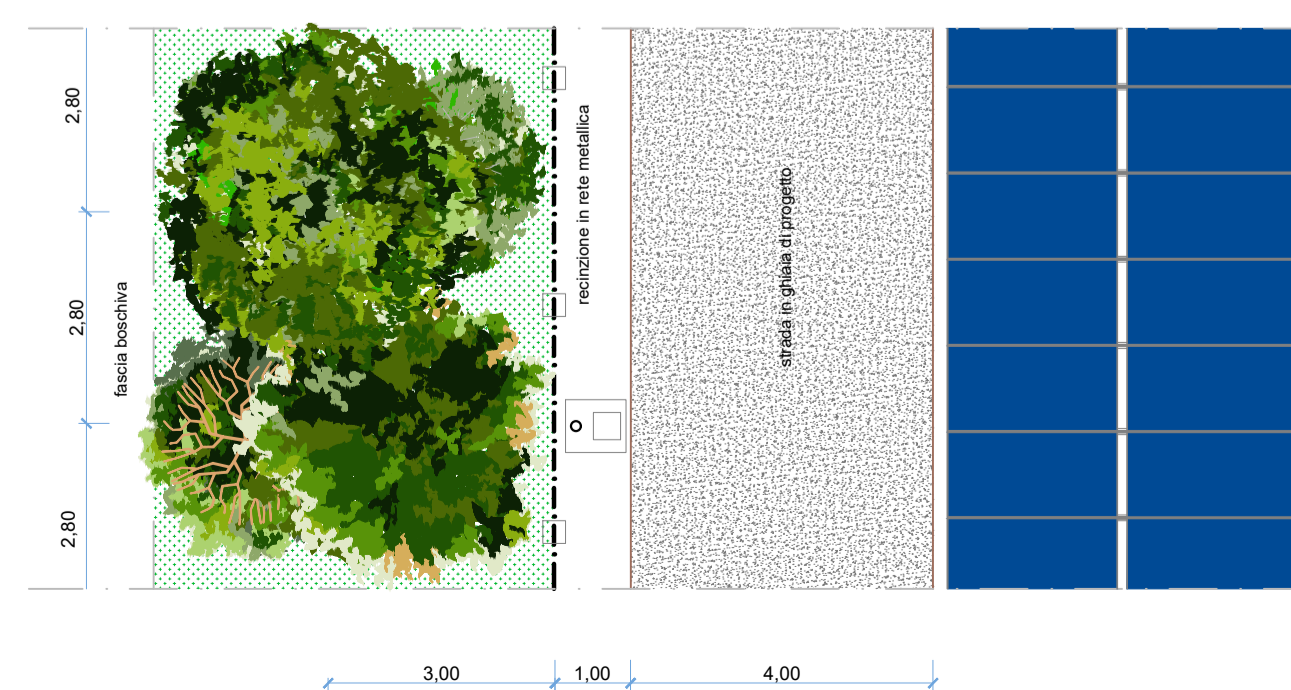


PROSPETTO TIPO accesso carrabile SC. 1:100

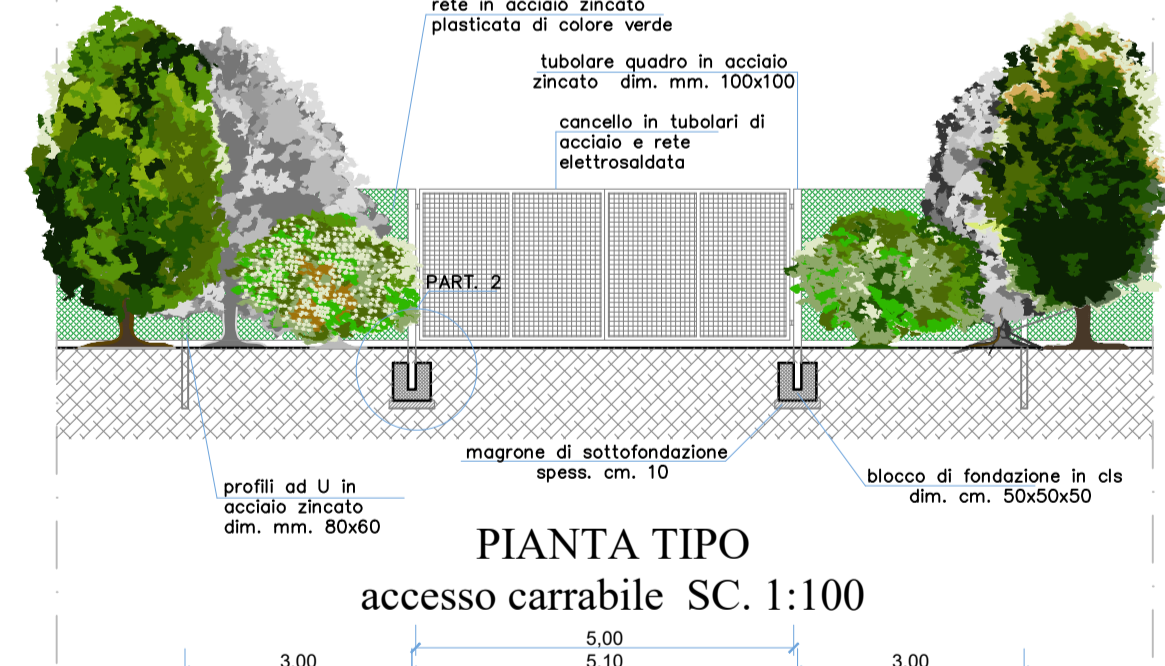

PIANTA TIPO accesso carrabile SC. 1:100

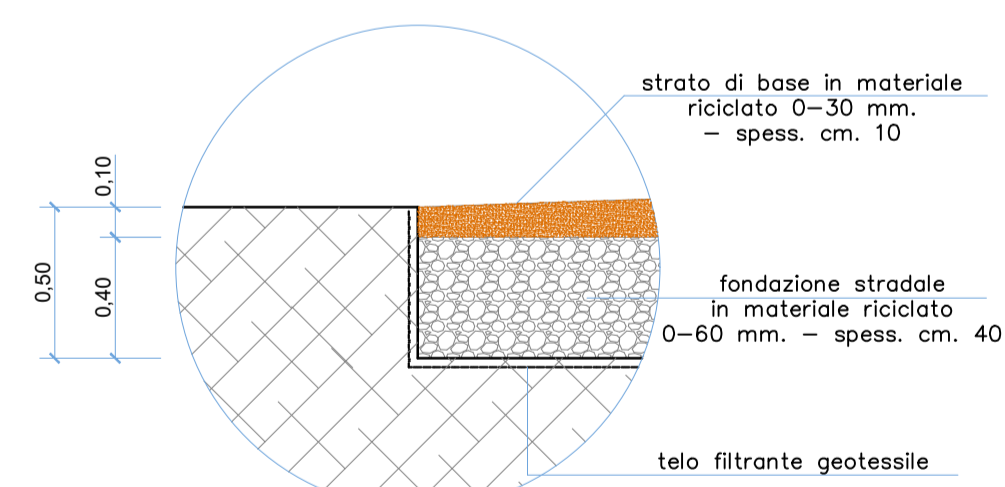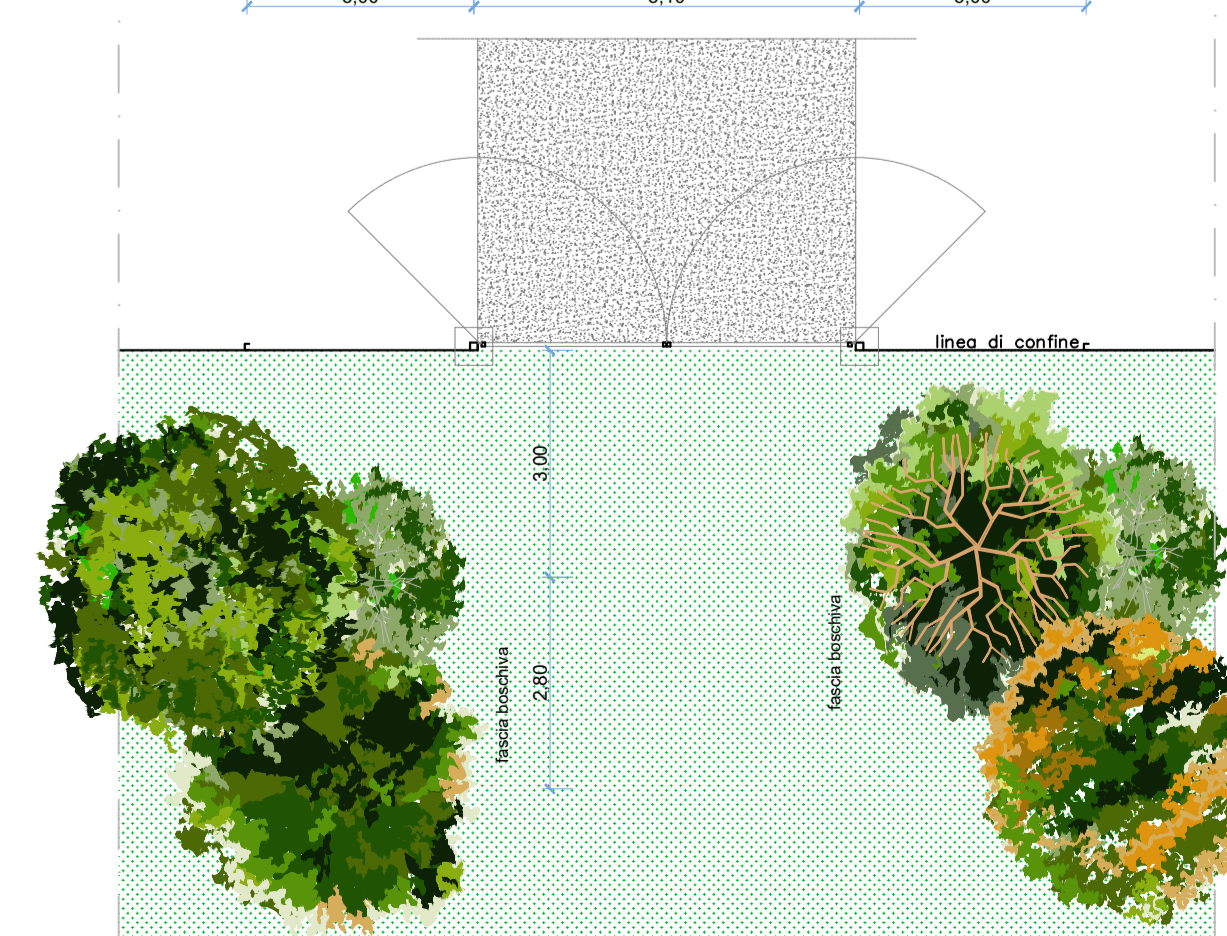

PARTICOLARI 1 SC. 1:25

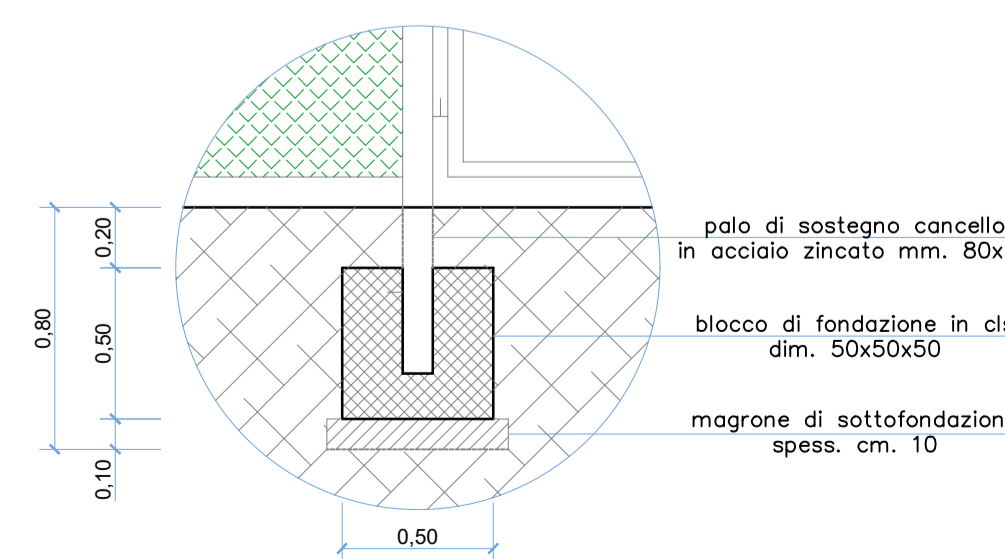

IMPIANTO AGRO-FOTOVOLTAICO COMPOSTO DA DUE SEZIONI DI PRODUZIONE E SISTEMA DI ACCUMULO (STORAGE SYSTEM)

ALLEGATO	TAV. 14	TITOLO	STATO DI PROGETTO SEZIONI TIPO E PARTICOLARI COSTRUTTIVI			SCALA	1:200/1:100 1:25
Data	30/09/2022	Rev.	00	Descrizione	EMMISSIONE	Realizzazione	Approvazione
						M.R.	E.C.
IL COMMITTENTE				PROGETTAZIONE ed integrazione attività tecniche specialistiche			
Eridano S.r.l. - Via Vittorio Veneto n° 137 45100 ROVIGO p.iva 01620970291				Arch. Enrico CAVALLARO			