



PLANIMETRIA IMPIANTO FOTOVOLTAICO SC. 1:2000

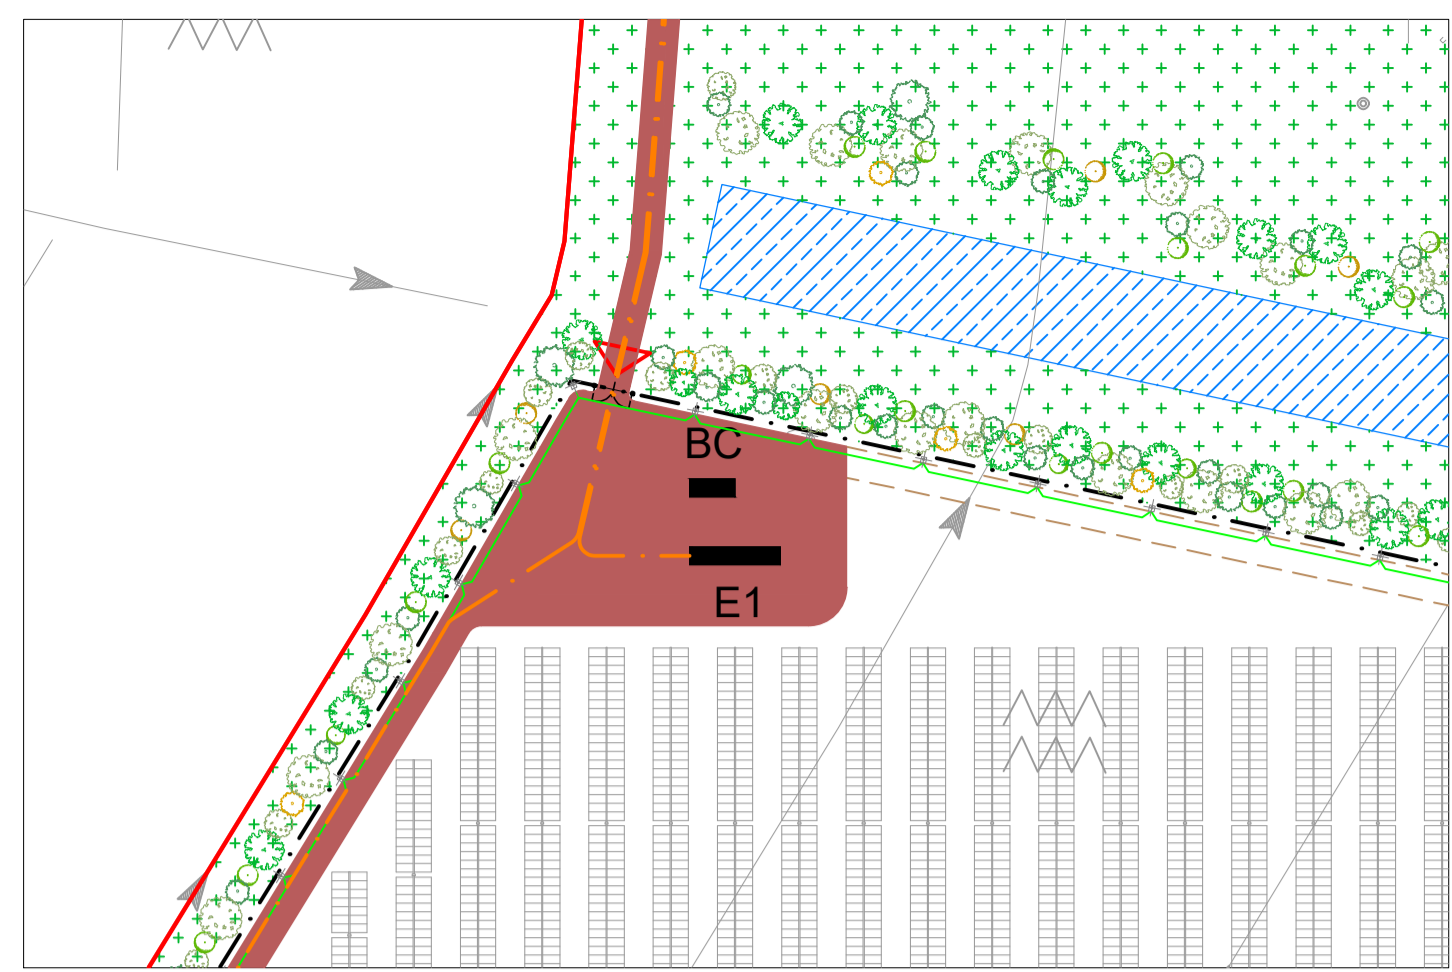


PARTICOLARE A SC. 1:1000


PARTICOLARE B SC. 1:1000

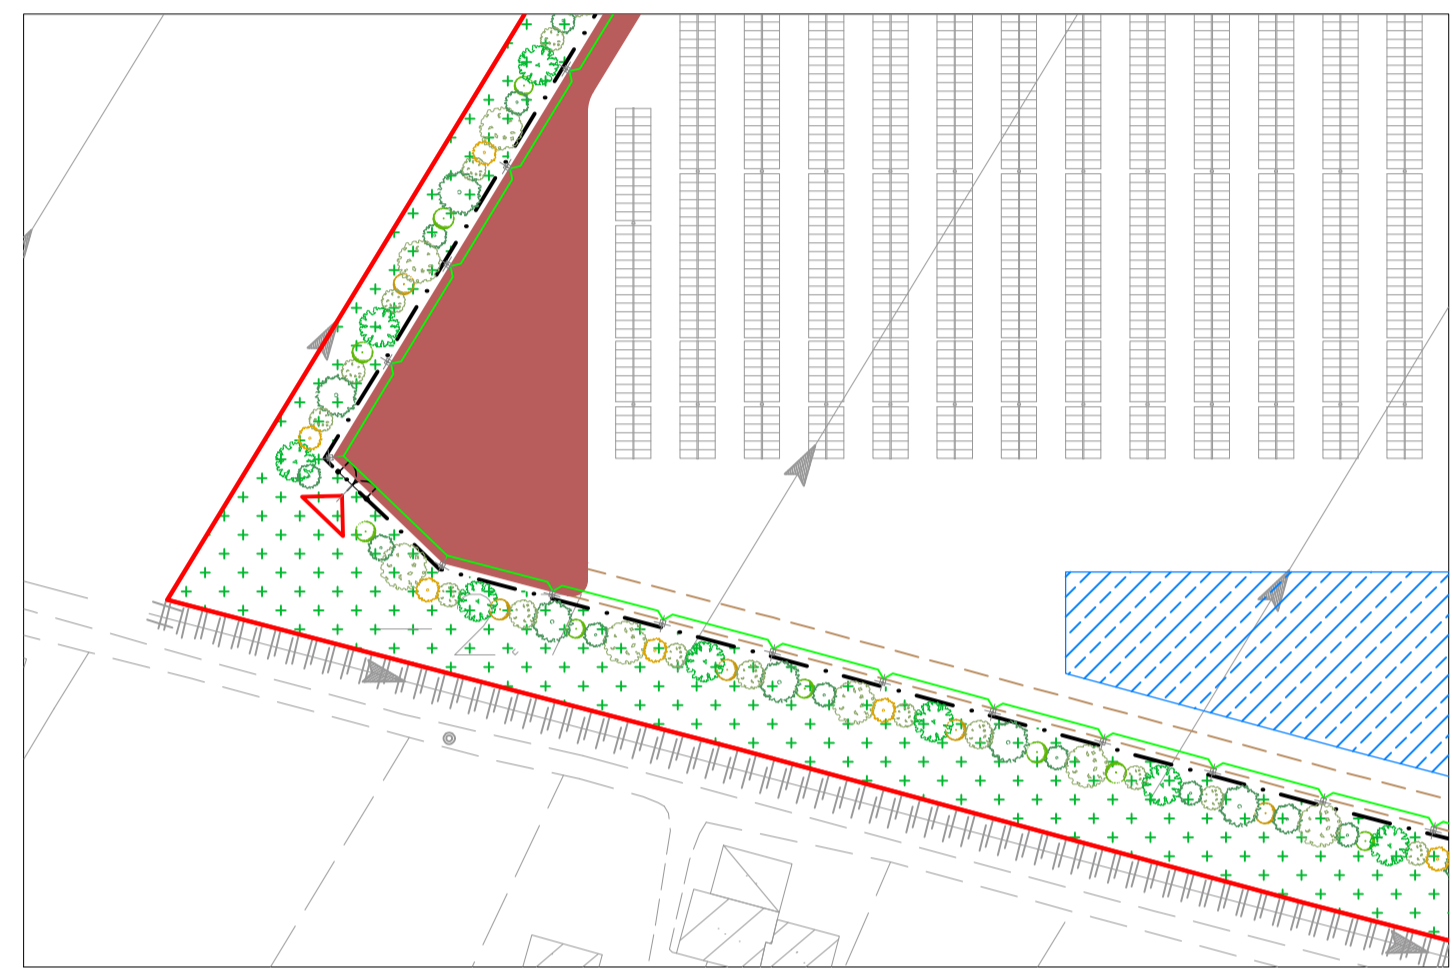

PARTICOLARE RETE IMPIANTI ILLUMINAZIONE E VIDEOSORVEGLIANZA SC. 1:50

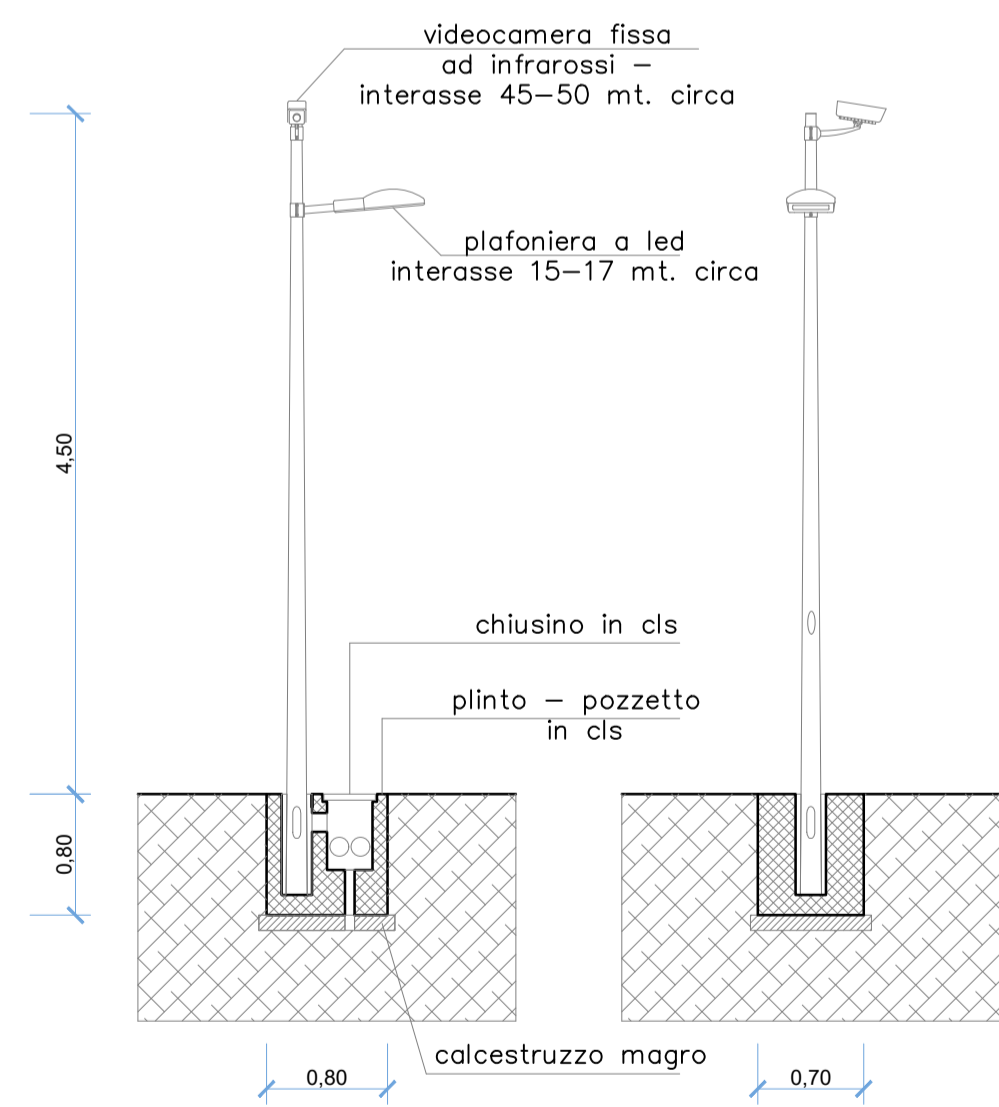

PARTICOLARE SCAVO SC. 1:50

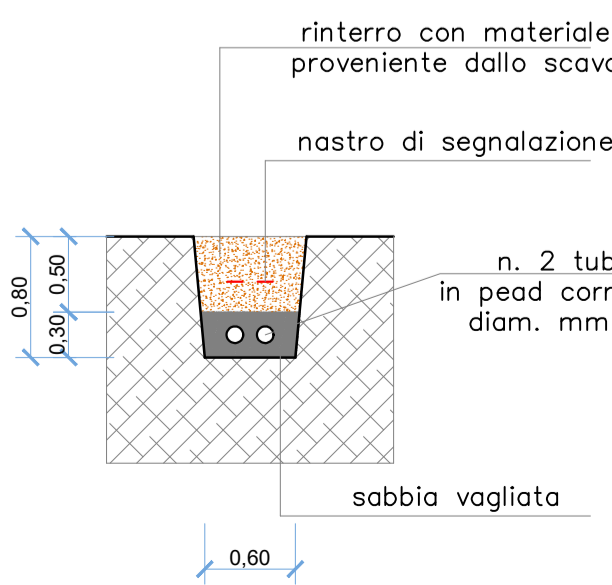

LEGENDA

- PERIMETRO AREA INTERVENTO
- LIMITE TUTELA AMBIENTALE (D.Lgs.42/2004)
- RECINZIONE IMPIANTO FOTOVOLTAICO
- FASCIA DI MITIGAZIONE PERIMETRALE
- FASCIA BOSCATO PERIMETRALE
- STRADA IN GHIAIA DI PROGETTO
- STRADA STERRATA (CAPEZZAGNA) DI PROGETTO
- ACCESSO IMPIANTO FOTOVOLTAICO
- FOSSO CONSORTILE "RETINELLA"
- SCOLINA DI LAMINAZIONE
- VASCA DI LAMINAZIONE
- D/E CABINA ELETTRICA BT/MT
- BC BOX CONTROLLO VIDEOSORVEGLIANZA
- TRACKER (78-52-26 moduli)
- RETE IMPIANTO ILLUMINAZIONE E VIDEOSORVEGLIANZA DI PROGETTO



COMUNE DI LOREO



PROVINCIA DI ROVIGO



IMPIANTO AGRO-FOTOVOLTAICO COMPOSTO DA DUE SEZIONI DI PRODUZIONE E SISTEMA DI ACCUMULO (STORAGE SYSTEM)

ALLEGATO TAV. 15		TITOLO STATO DI PROGETTO IMPIANTO DI VIDEOSORVEGLIANZA ED ILLUMINAZIONE			SCALA 1:2.000/1:1000 1:50
Data	Rev.	Descrizione	Realizzazione	Controllo	Approvazione
30/09/2022	00	EMISSIONE	M.R.	E.C.	E.C.

IL COMMITTENTE

 Eridano S.r.l. - Via Vittorio Veneto n° 137
 45100 ROVIGO p.iva 01620970291

PROGETTAZIONE
 ed integrazione attività tecniche specialistiche
 Arch. Enrico CAVALLARO

