




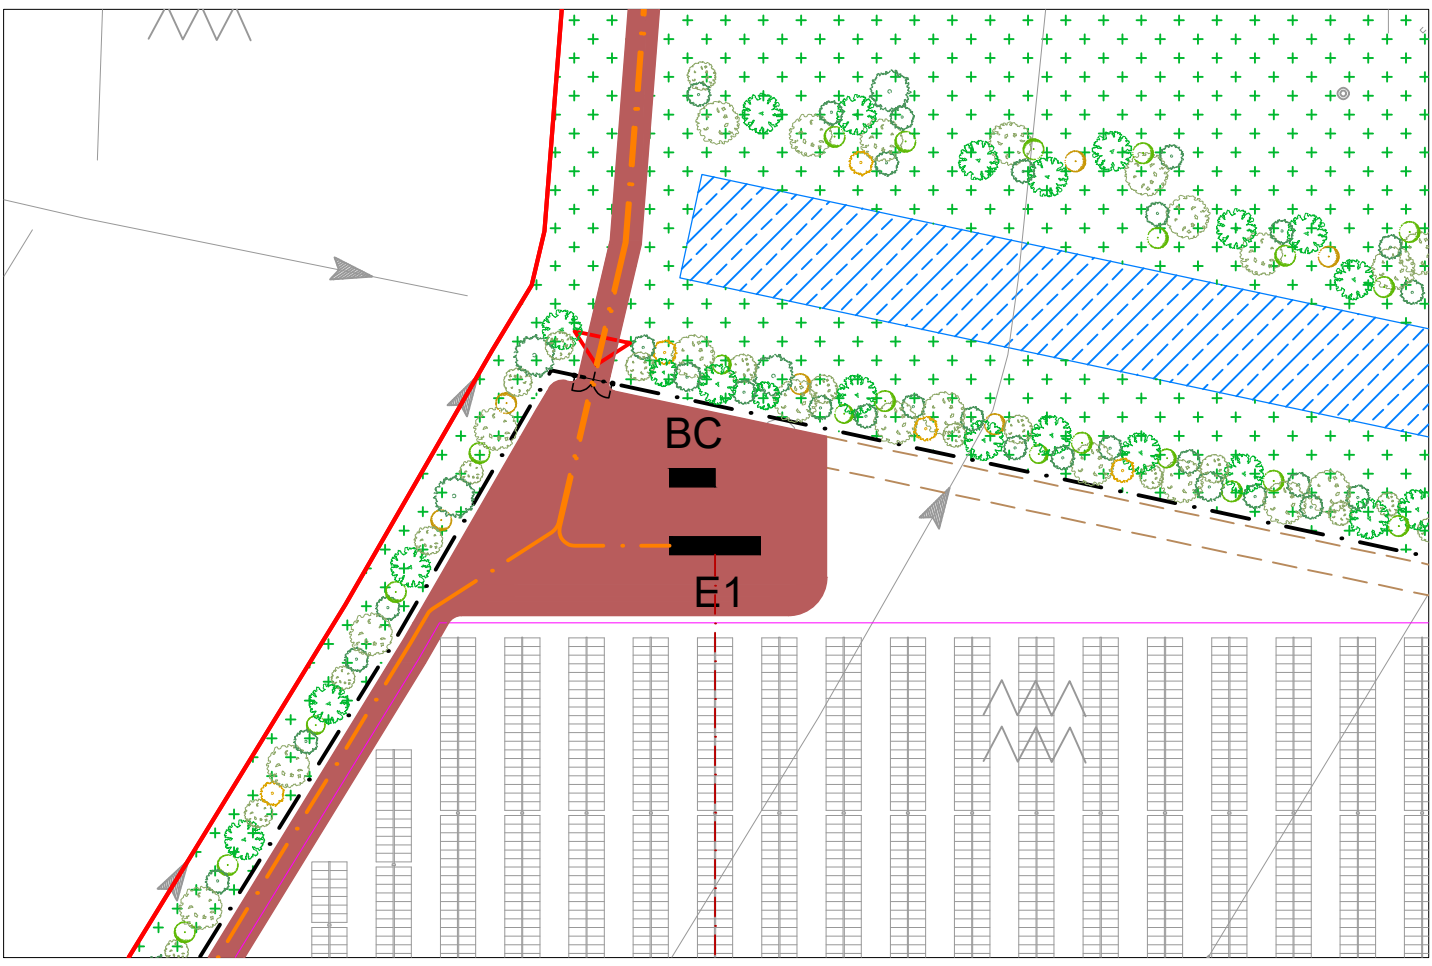

PARTICOLARE A SC. 1:1000

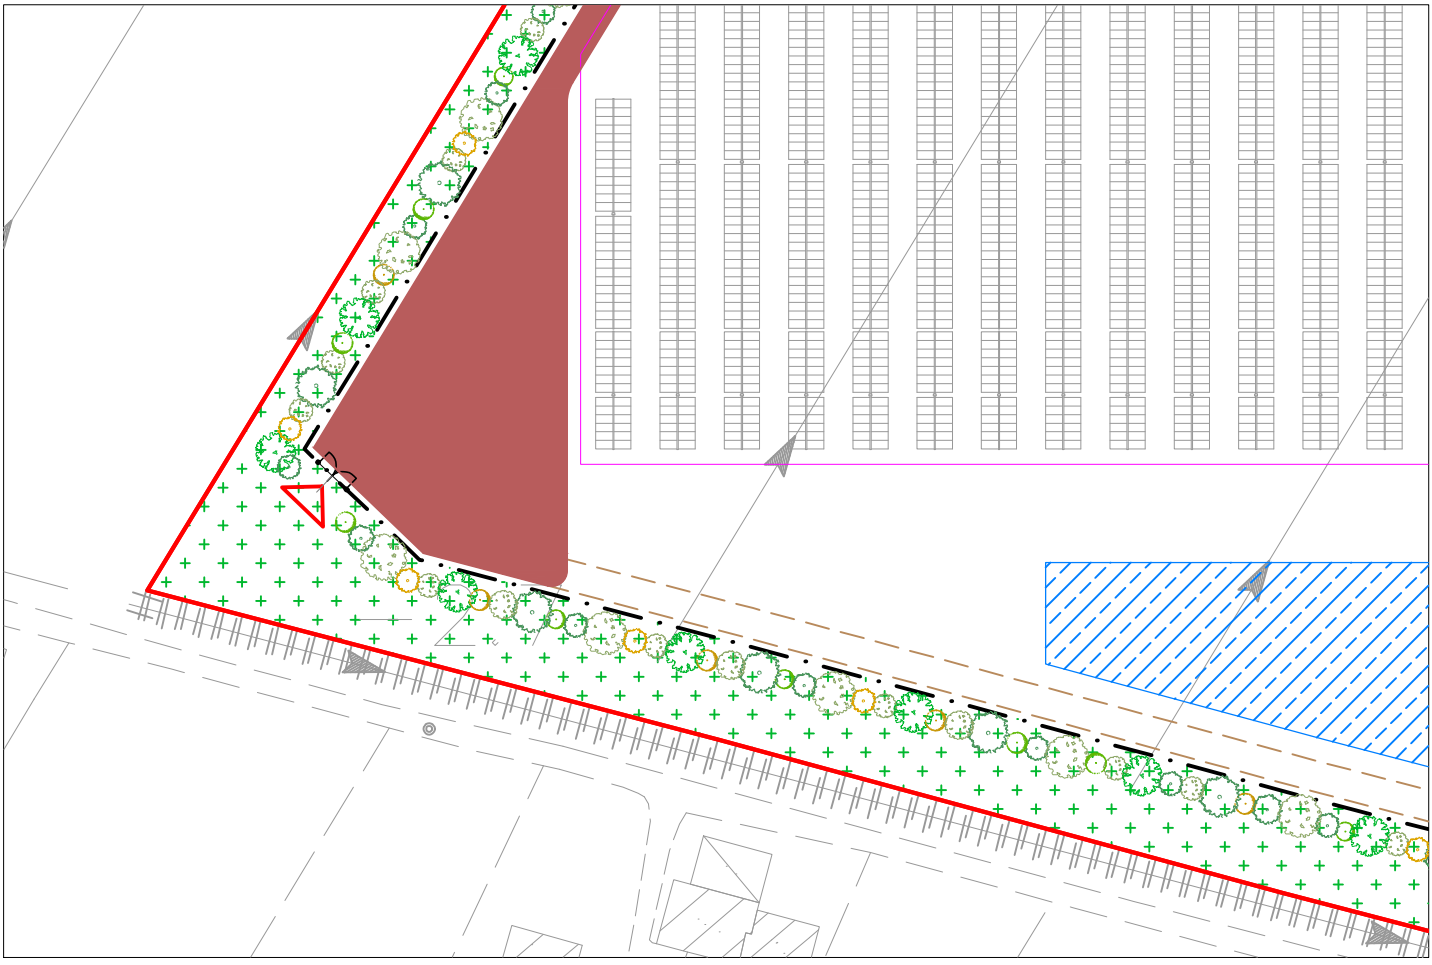

PARTICOLARE B SC. 1:1000

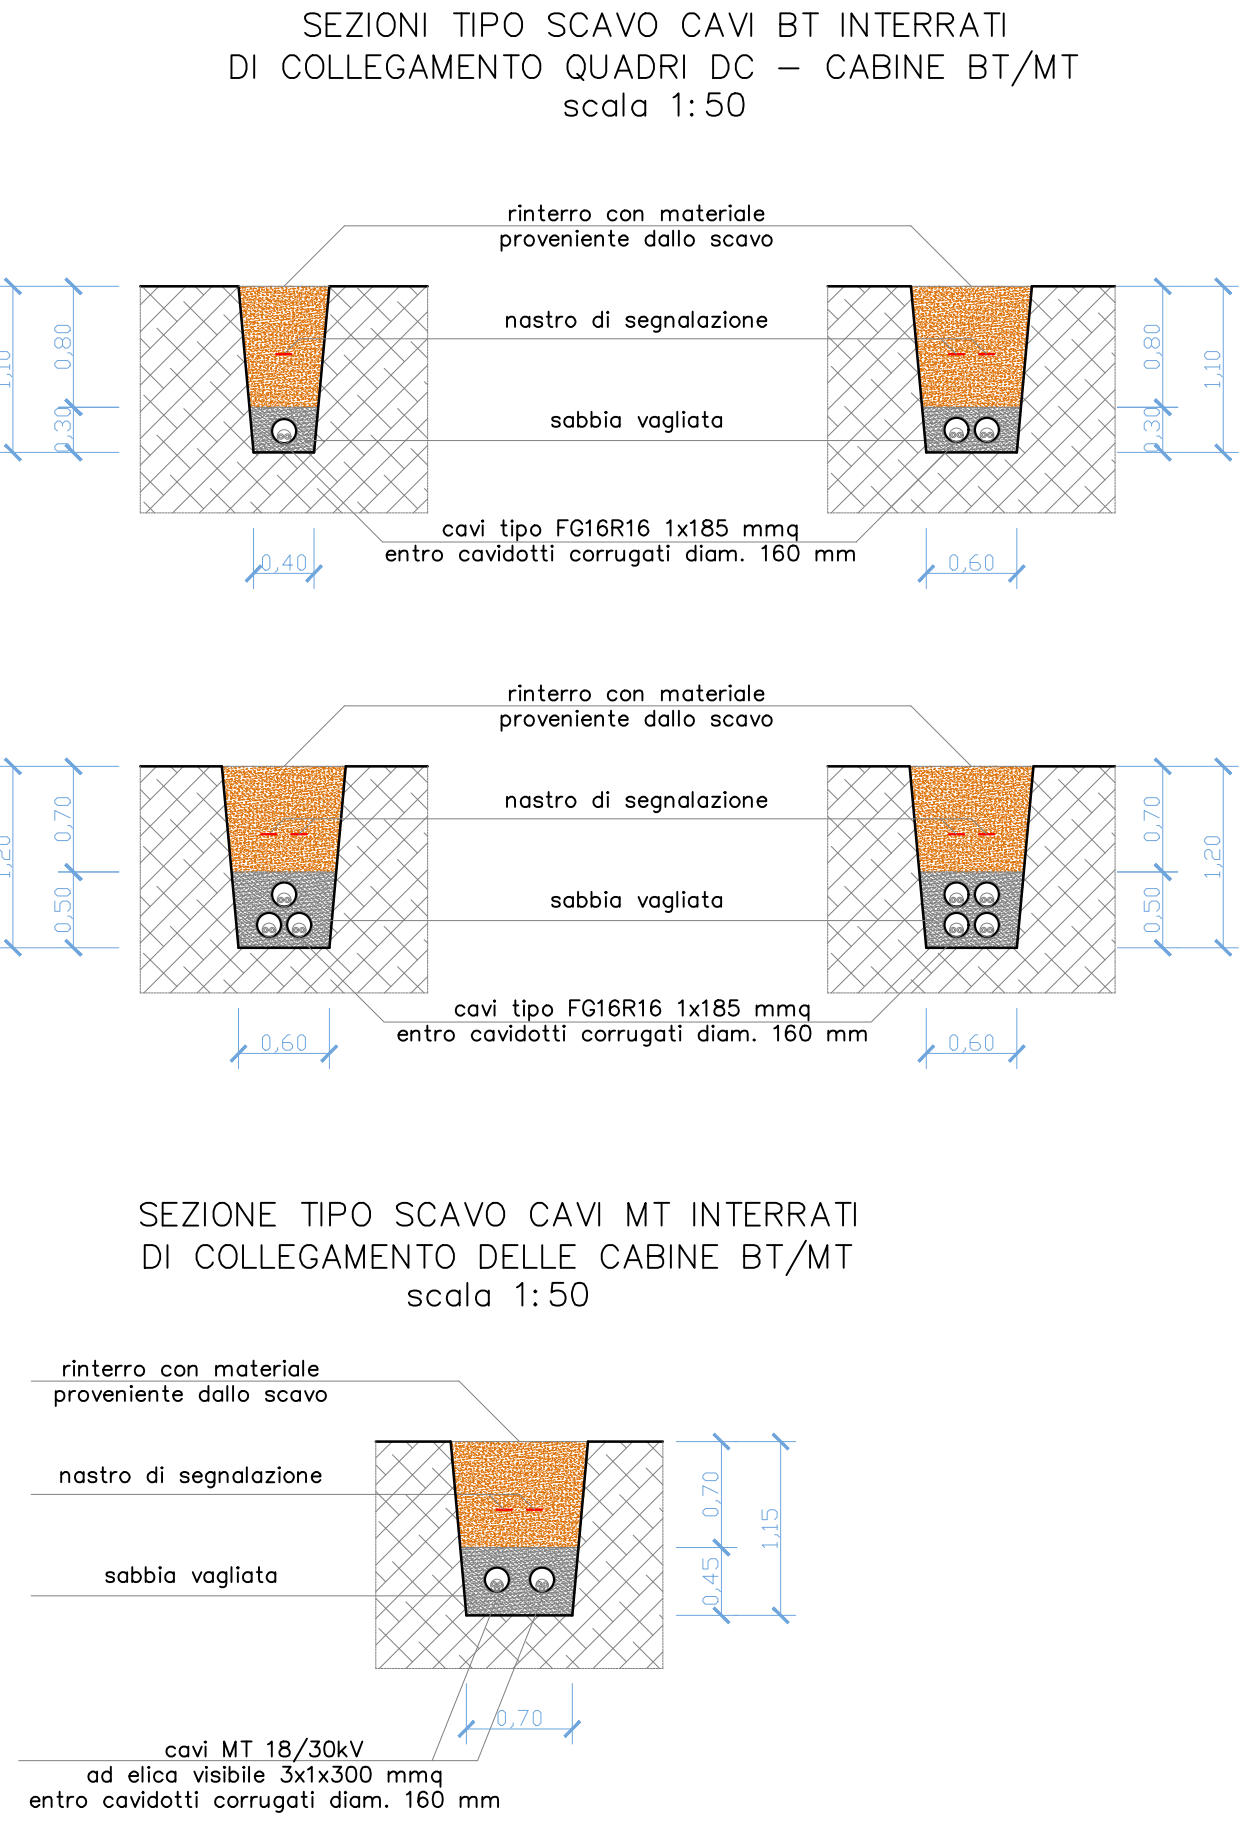

LEGENDA

- PERIMETRO AREA INTERVENTO
- LIMITE TUTELA AMBIENTALE (D.Lgs.42/2004)
- RECINZIONE IMPIANTO FOTOVOLTAICO
- FASCIA DI MITIGAZIONE PERIMETRALE
- FASCIA BOSCATI PERIMETRALE
- STRADA IN GHIAIA DI PROGETTO
- STRADA STERRATA (CAPEZZAGNA) DI PROGETTO
- ACCESSO IMPIANTO FOTOVOLTAICO
- FOSSO CONSORTILE "RETINELLA"
- SCOLINA DI LAMINAZIONE
- VASCA DI LAMINAZIONE
- D/E CABINA ELETTRICA BT/MT
- BC BOX CONTROLLO VIDEOSORVEGLIANZA
- TRACKER (78-52-26 moduli)

LEGENDA IMPIANTI ELETTRICI

- CAVIDOTTO MT INTERRATO
- CAVIDOTTO BT / QUADRI DC
- PERIMETRO SOTTOCAMPI CABINE MT

COMUNE DI LOREO

REGIONE DEL VENETO

PROVINCIA DI ROVIGO

IMPIANTO AGRO-FOTOVOLTAICO COMPOSTO DA DUE SEZIONI DI PRODUZIONE E SISTEMA DI ACCUMULO (STORAGE SYSTEM)

ALLEGATO		TITOLO				SCALA	
TAV. 17		STATO DI PROGETTO PLANIMETRIA RETI ELETTRICHE E SEZIONI CAVIDOTTI				1:2.000/1:1.000 1:50	
Data	Rev.	Descrizione	Redazione	Controllo	Approvazione		
30/09/2022	00	EMISSIONE	M.B.	E.C.	E.C.		

IL COMMITTENTE

Eridano S.r.l. - Via Vittorio Veneto n° 137
45100 ROVIGO p.iva 01620970281

PROGETTAZIONE
ed integrazione attività tecniche specialistiche

Arch. Enrico CAVALLARO