

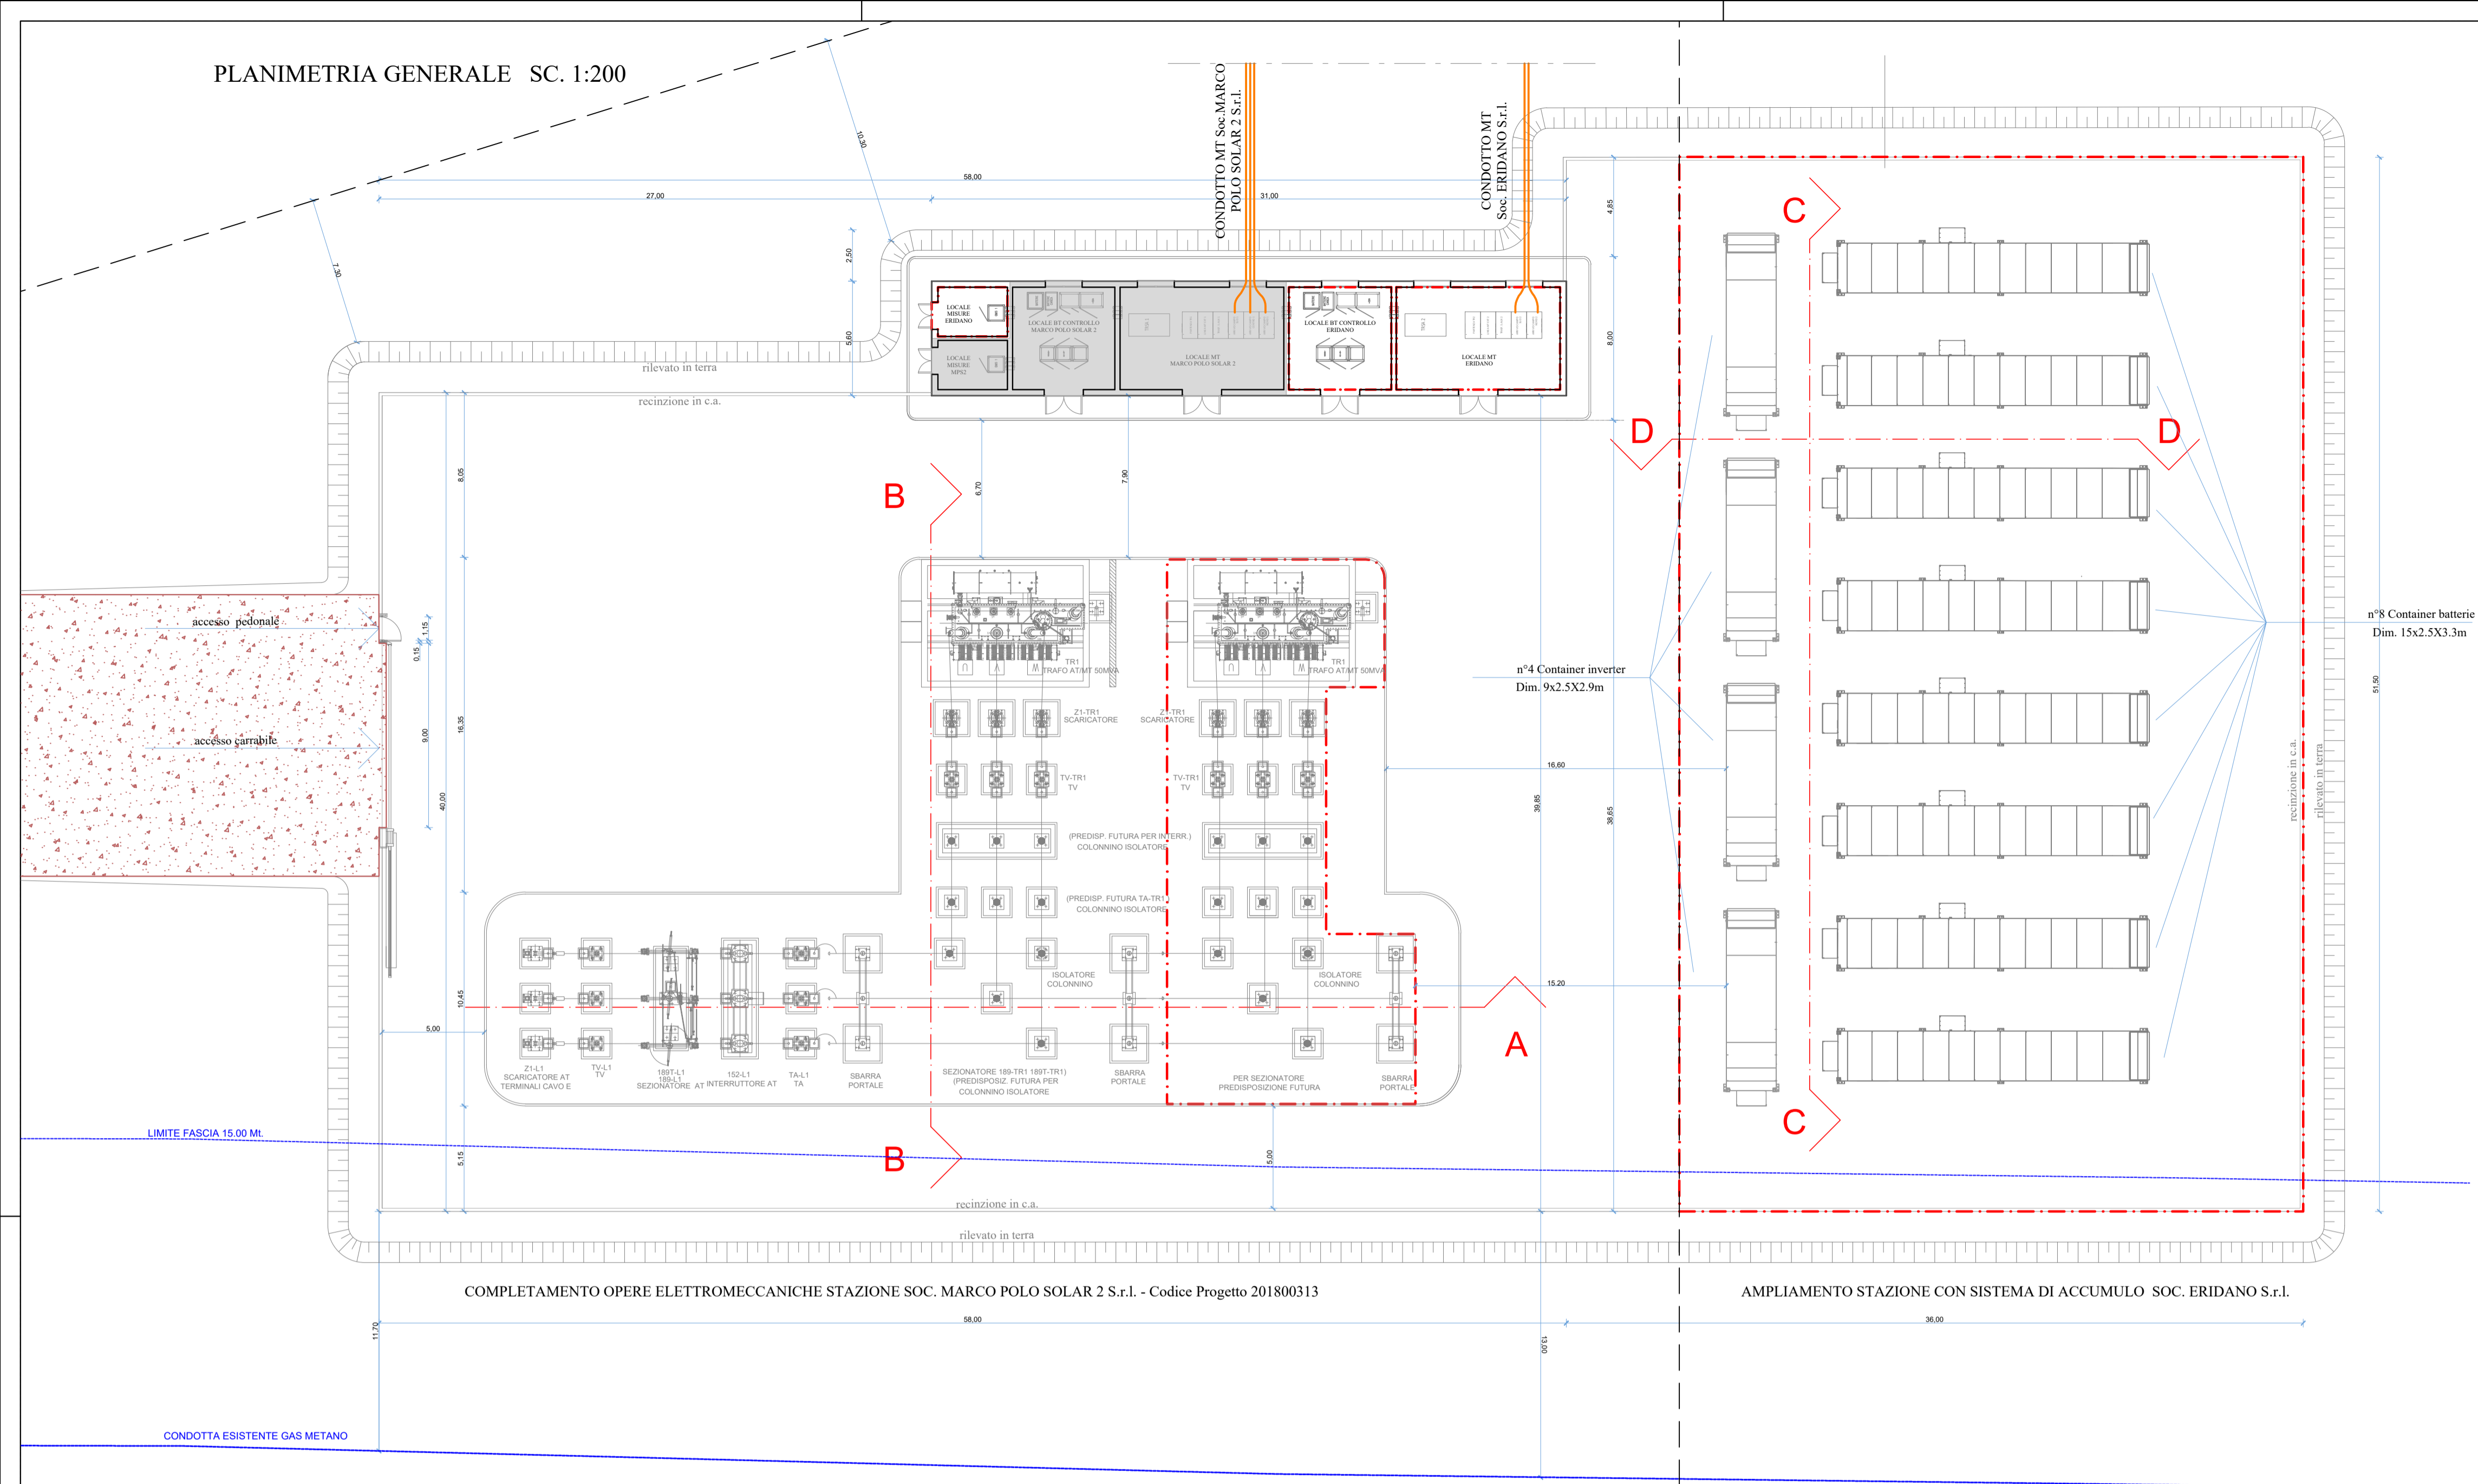
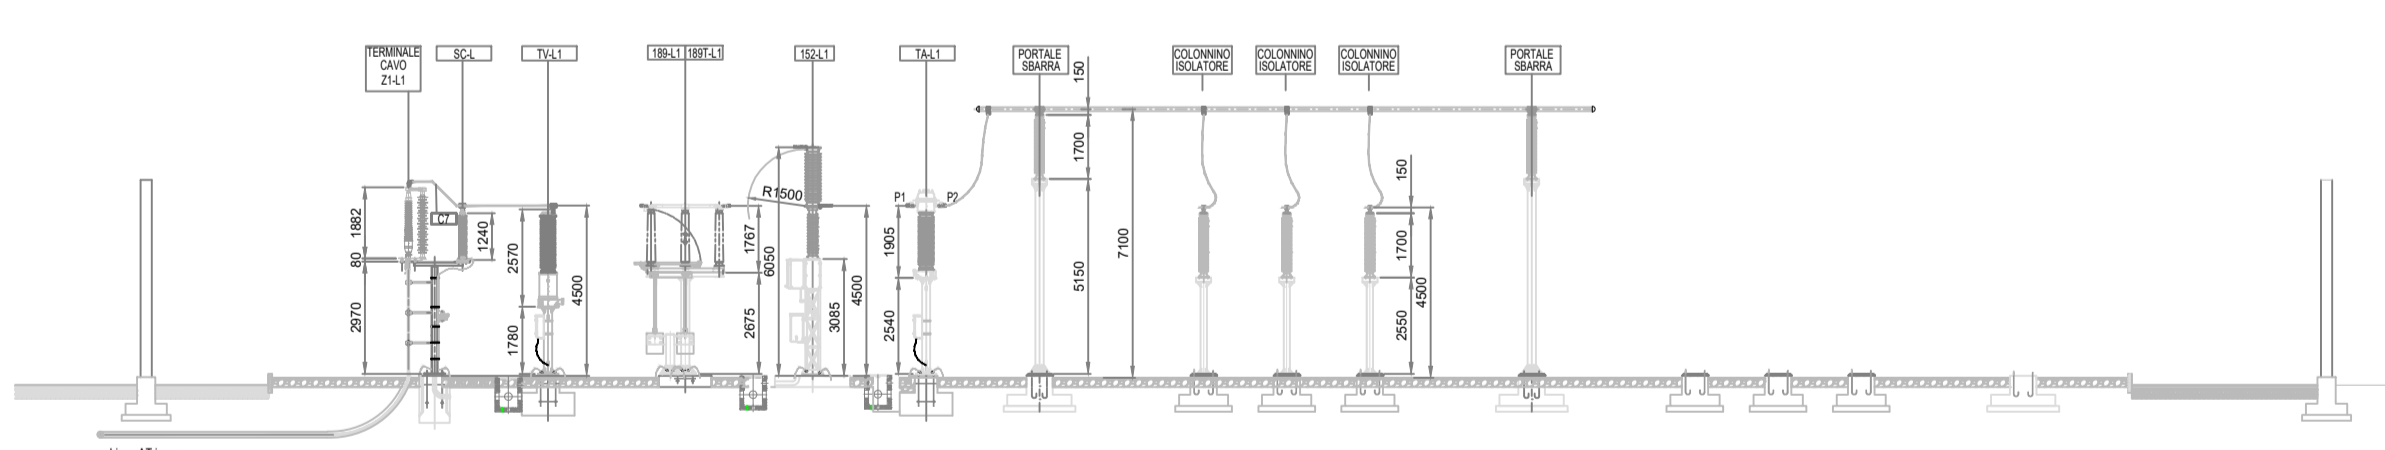
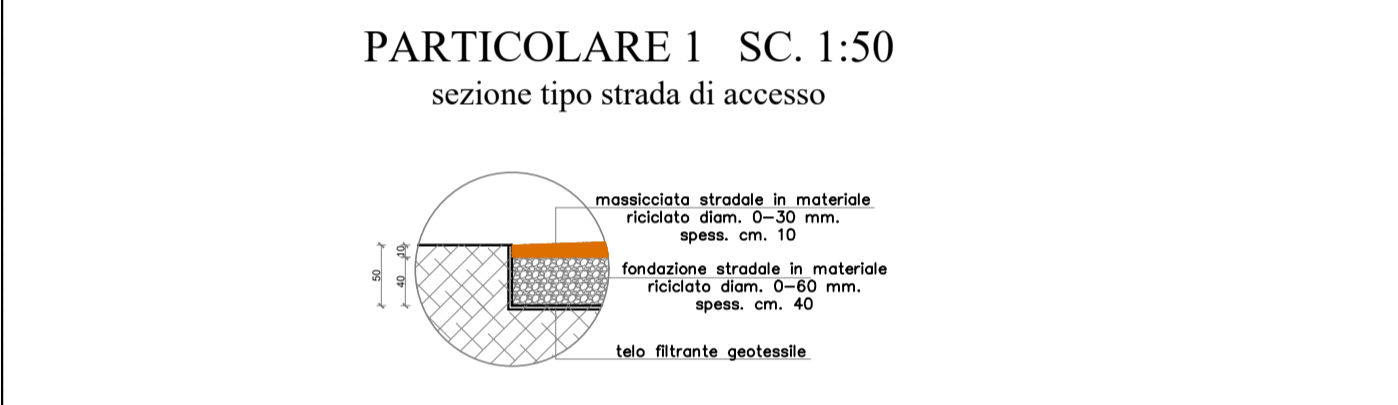



PLANIMETRIA GENERALE SC. 1:200

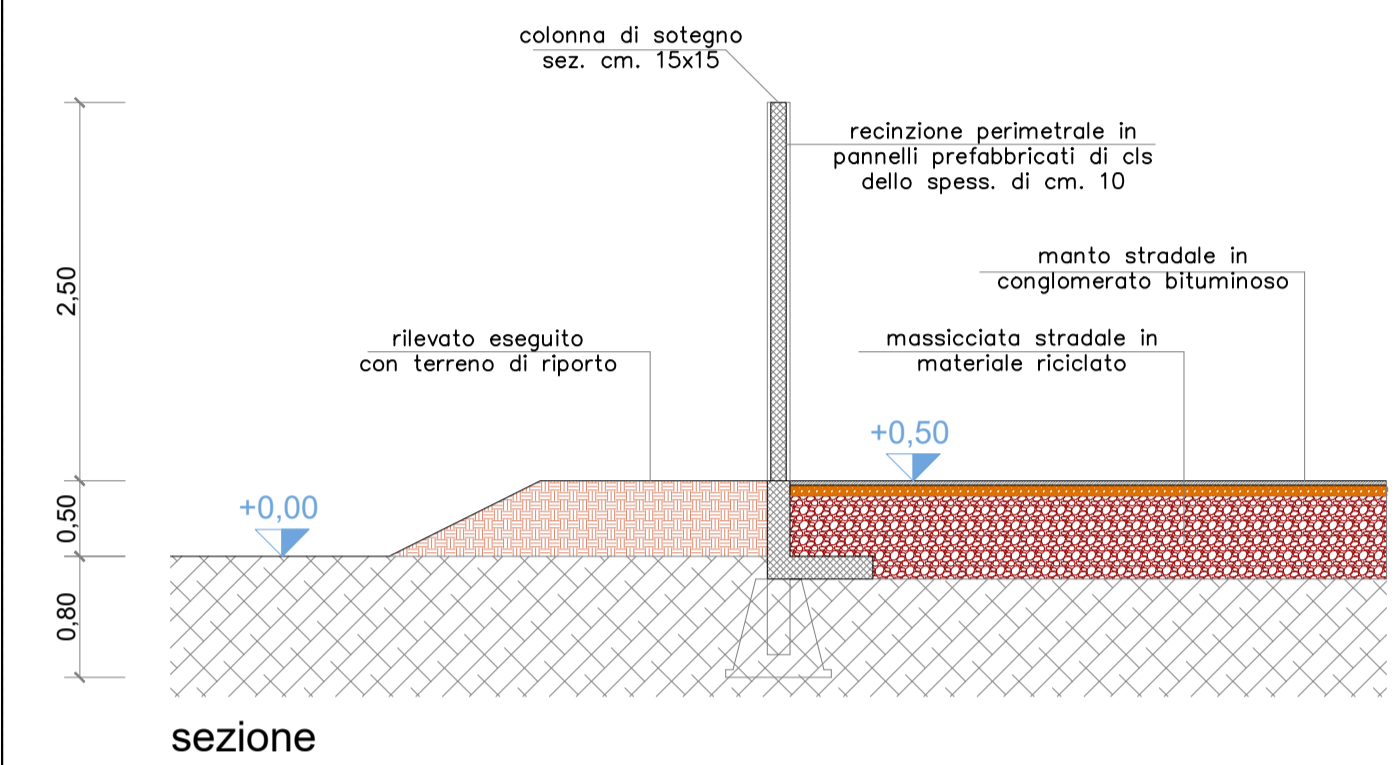


PARTICOLARE RECINZIONE SC. 1:50

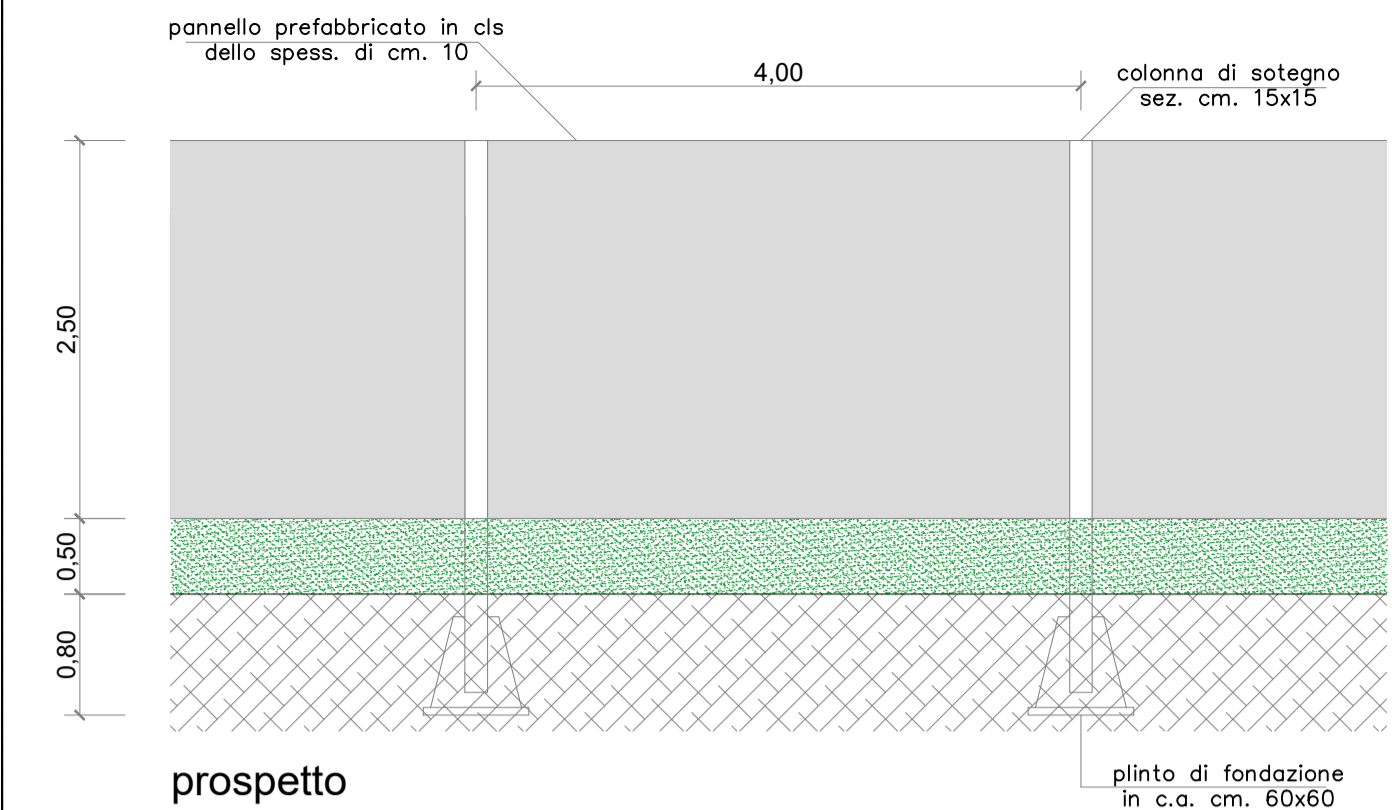


SEZ. A-A

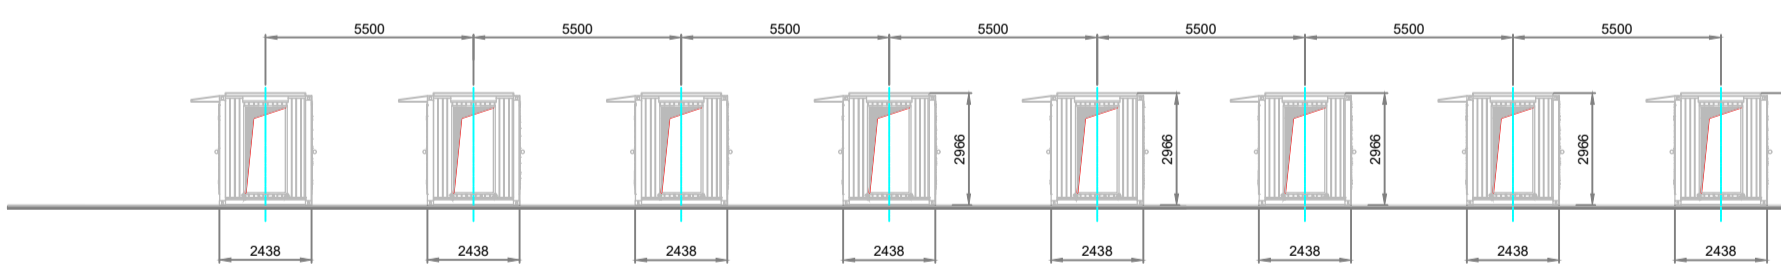

SEZ. C-C

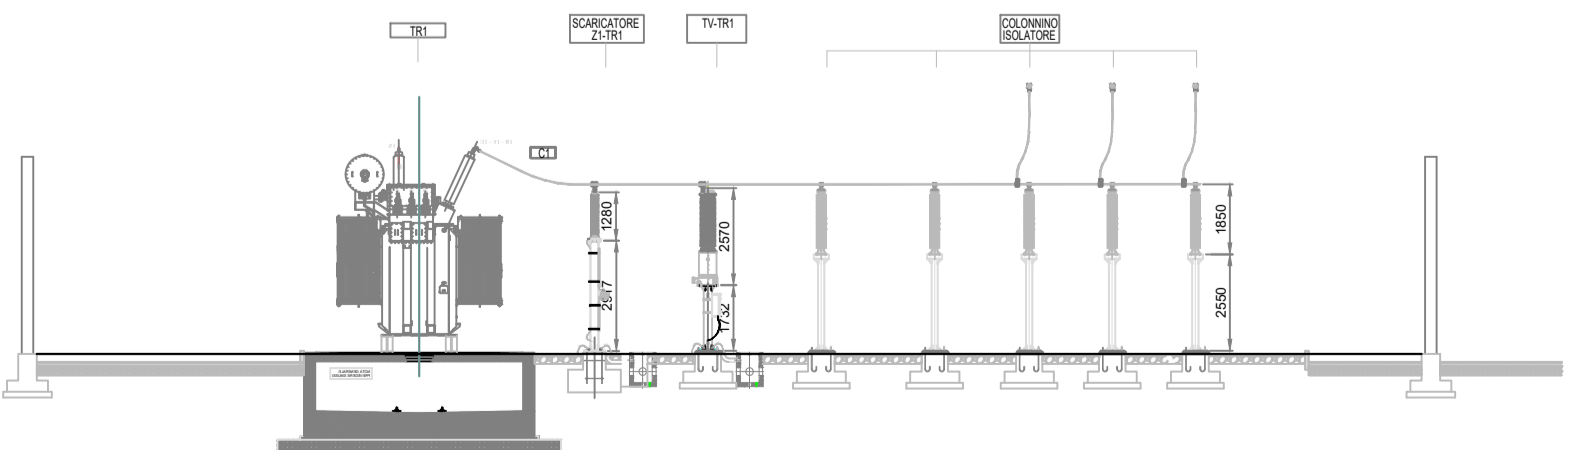

SEZ. B-B

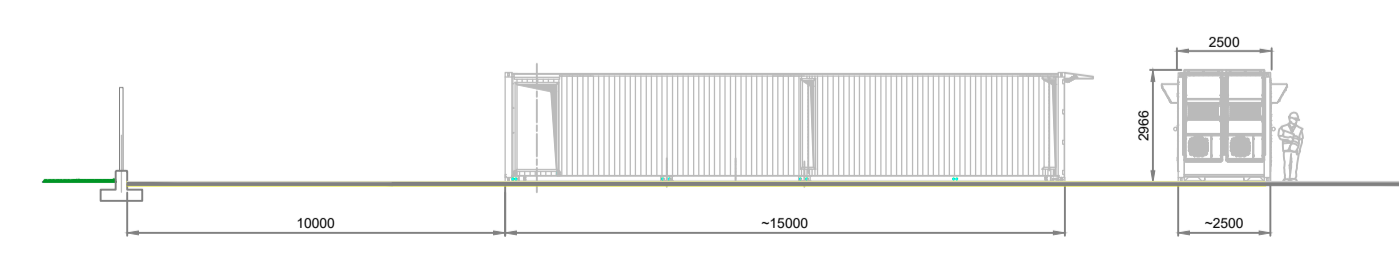

SEZ. D-D

PARTICOLARE 1 SC. 1:50  
sezione tipo strada di accesso



IMPIANTO AGRO-FOTOVOLTAICO COMPOSTO DA DUE SEZIONI DI PRODUZIONE E SISTEMA DI ACCUMULO (STORAGE SYSTEM)

ALLEGATO	TITOLO	SCALA
TAV. 20_A	STATO DI PROGETTO PIANTA PROSPETTI E SEZIONI STAZIONE UTENTE	1:200/1:50

Data	Rev.	Descrizione	Realizzazione	Controllo	Approvazione
30/09/2022	00	EMISSIONE	E.B.	E.B.	

IL COMMITTENTE  
  
 Eridano S.r.l. - Via Vittorio Veneto n° 137  
 45100 ROVIGO p.iva 01620970291

PROGETTAZIONE ed integrazione attività tecniche specialistiche  
 Arch. Enrico CAVALLARO

ATTIVITA' TECNICHE SPECIALISTICHE  
 Opere di connessione MT/AT:  
 Ing. Enrico BASSAN

