



FASCIA BOSCATI TIPO "A" SINGOLO FILARE ALBERATO SC. 1:200

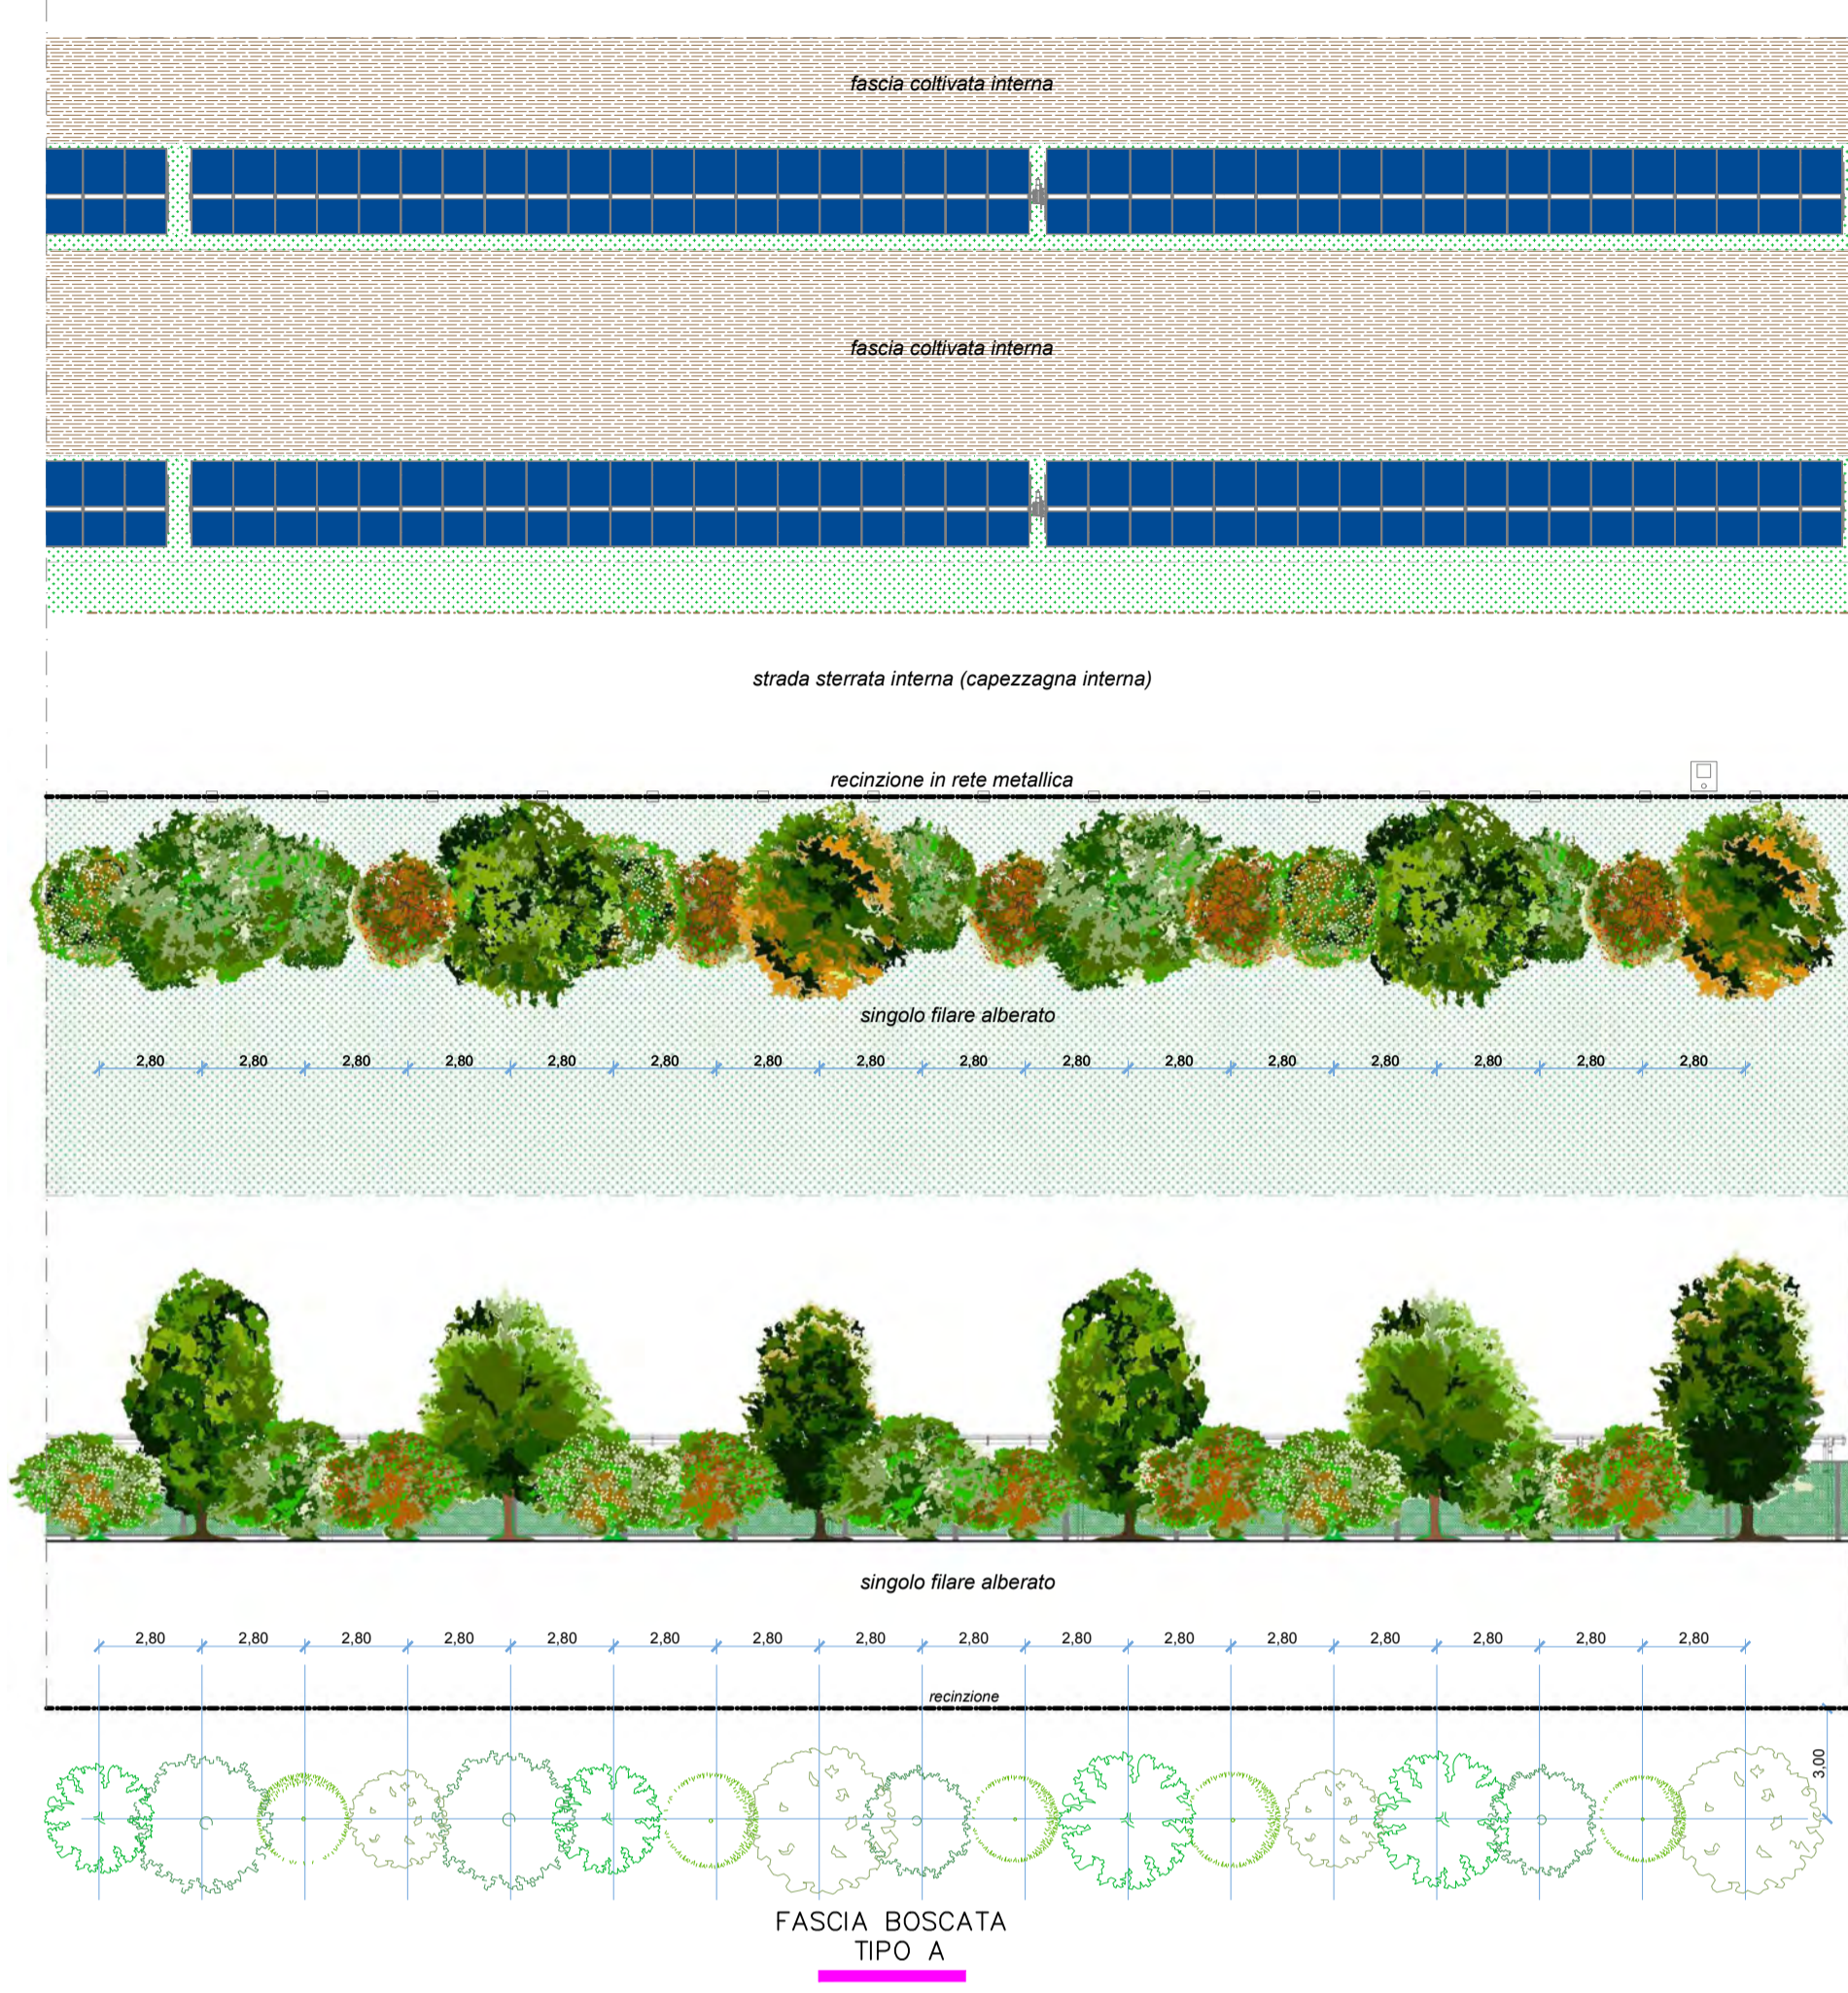

FASCIA BOSCATI TIPO "B" DOPPIO FILARE ALBERATO SC. 1:200

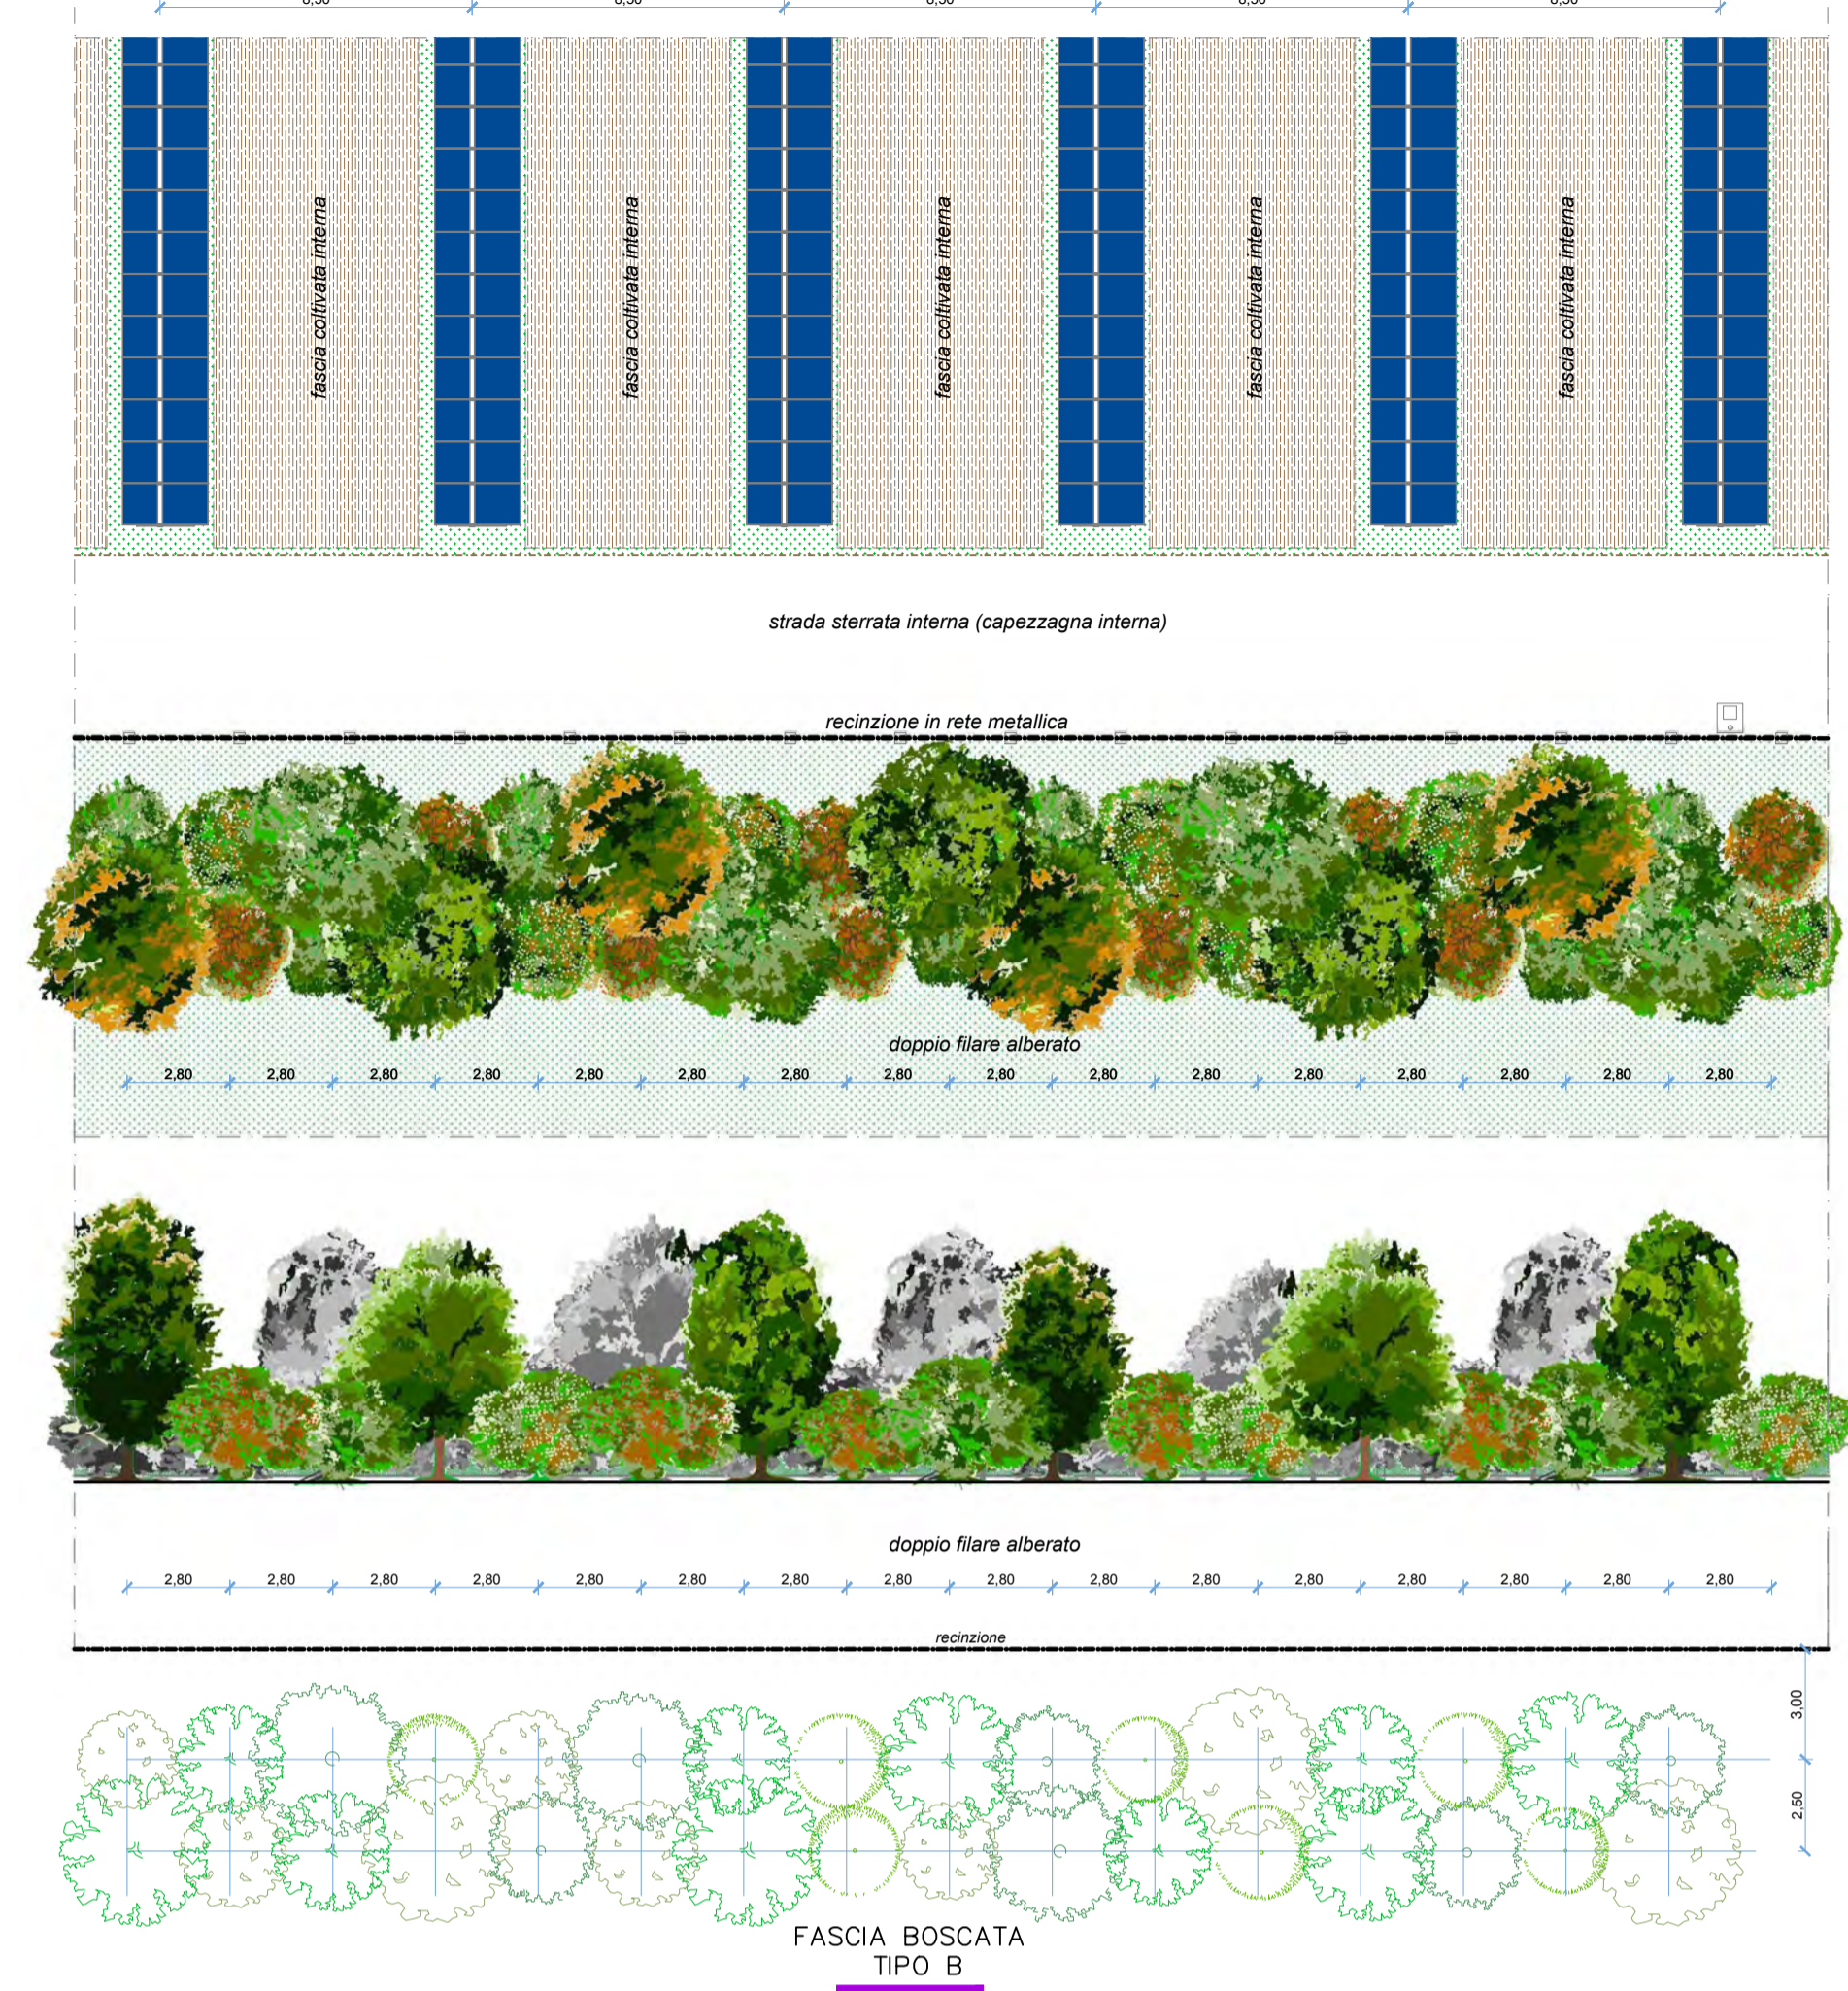


LEGENDA


- FASCIA BOSCATI TIPO A
- FASCIA BOSCATI TIPO B
- AREA CON FILARI DI PIOPI



PARTICOLARE IN PIANTA DELLA FASCIA DI MITIGAZIONE E DEL FILARE DI PIOPI SC. 1:500

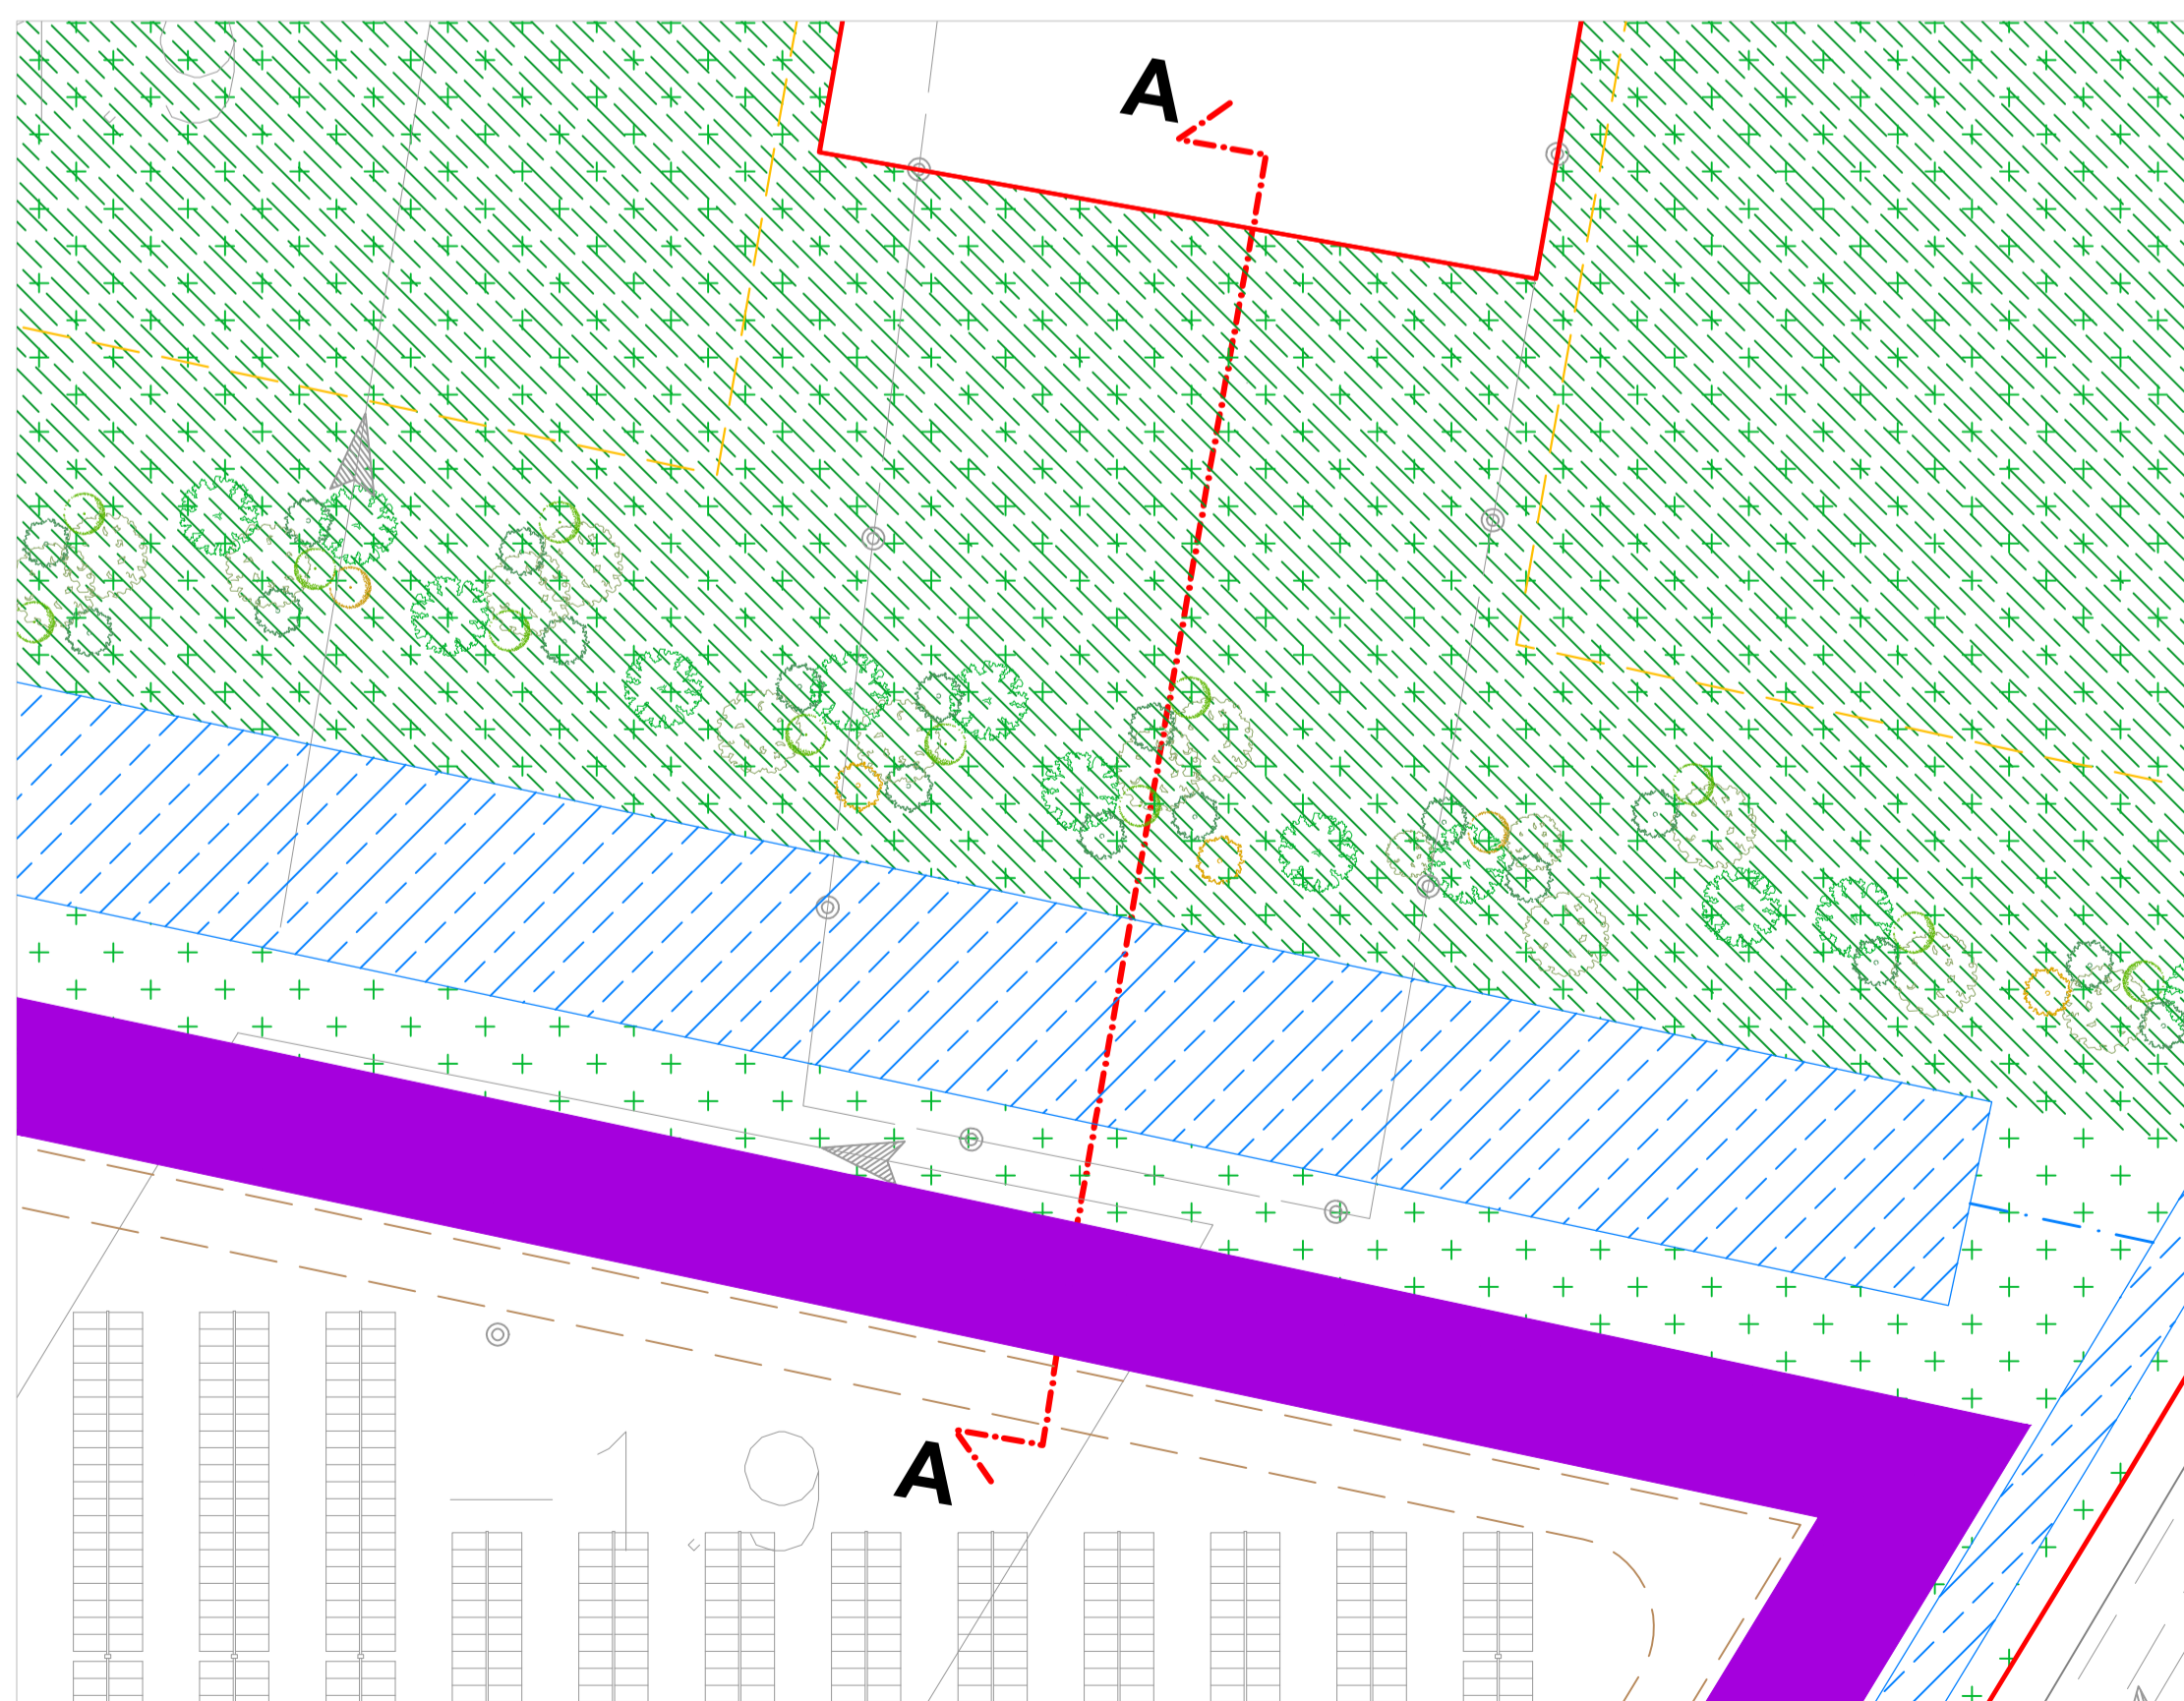

PARTICOLARE SEZIONE A-A SC. 1:200

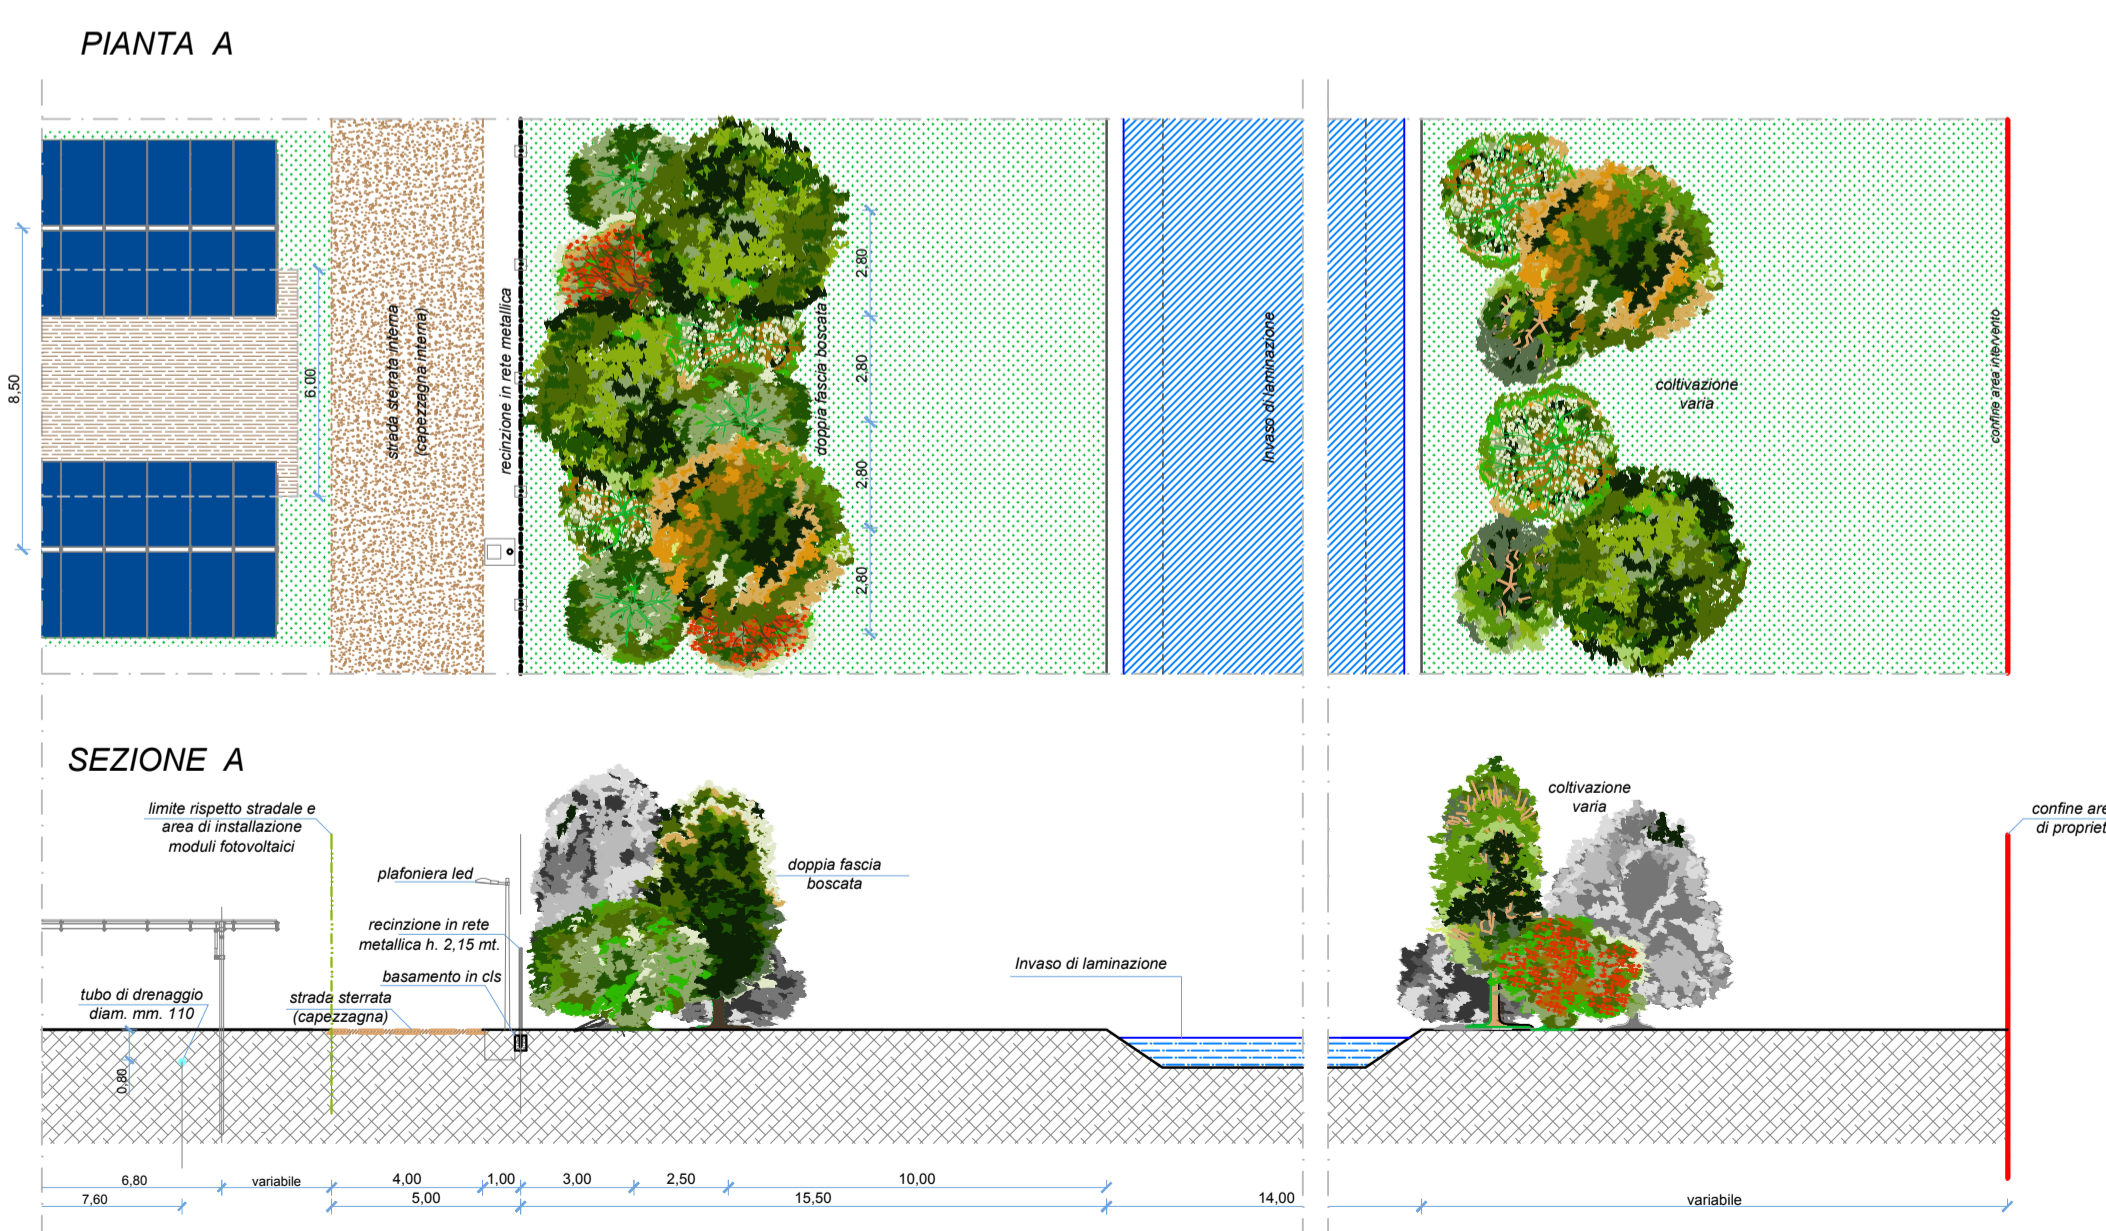

IMPIANTO AGRO-FOTOVOLTAICO COMPOSTO DA DUE SEZIONI DI PRODUZIONE E SISTEMA DI ACCUMULO (STORAGE SYSTEM)

ALLEGATO		TITOLO			SCALA
TAV. 24_A		STATO DI PROGETTO OPERE DI MITIGAZIONE E UTILIZZO AGRICOLO			1:500/1:200
Data	Rev.	Descrizione	Redazione	Controllo	Approvazione
30/09/2022	00	EMISSIONE	A.B.	A.B.	E.C.

IL COMMITTENTE
 Eridano S.r.l. - Via Vittorio Veneto n° 137
 45100 ROVIGO p.iva 01620970291

PROGETTAZIONE
 ed integrazione attività tecniche specialistiche
 Arch. Enrico CAVALLARO

ATTIVITA' TECNICHE SPECIALISTICHE
 Studio agronomico
 DAFNAE Università degli Studi di Padova
 Prof. Dott. Antonio BERTI

