



SEZIONI TIPICHE CAVIDOTTO AT - scala 1:50
LUNGHEZZA CAVIDOTTO AT ~0.8Km

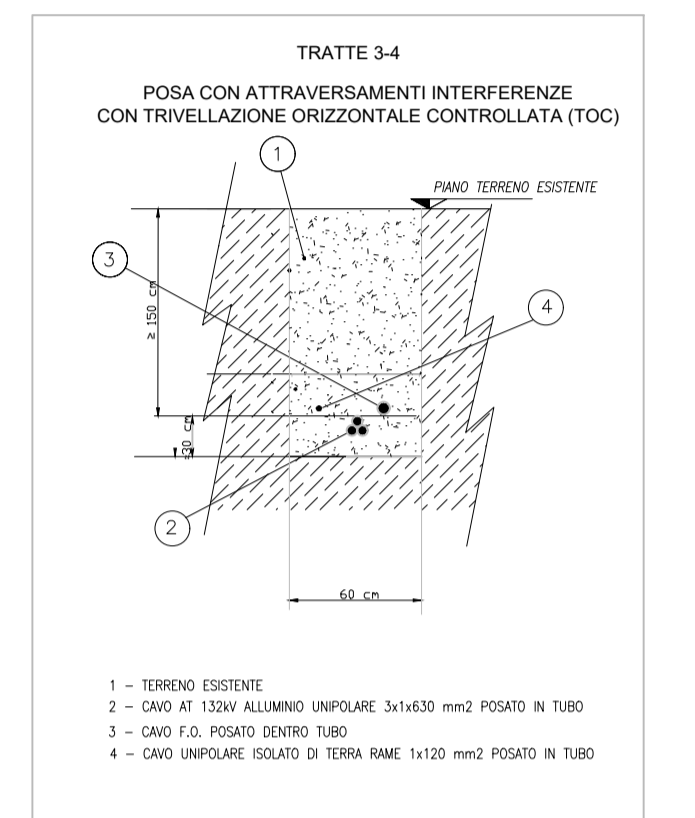

CAVIDOTTO AT INTERRATO

N.B. il cavidotto AT per la connessione di TERNA viene condiviso con la Soc. Marco Polo Solar 2 S.r.l. (Cod. TERNA 201800313) autorizzato con Decreto Regionale n°18 del 14/04/2021

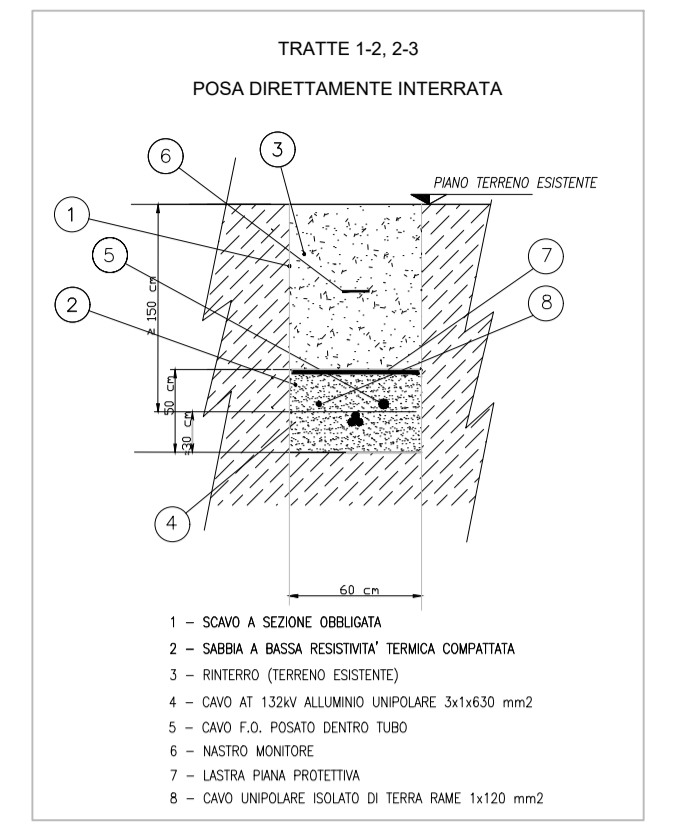



COMUNE DI LOREO PROVINCIA DI ROVIGO



IMPIANTO AGRO-FOTOVOLTAICO COMPOSTO DA DUE SEZIONI DI PRODUZIONE E SISTEMA DI ACCUMULO (STORAGE SYSTEM)

ALLEGATO		TITOLO		SCALA	
IR.02		CONNESSIONE ALLA RETE PLANIMETRIA STAZIONE UTENTE E RTN		1:1.000 - 1:50	
Data	Rev.	Descrizione	Realizzazione	Controllo	Approvazione
30/09/2022	00	EMISSIONE	E.B.	E.B.	

IL COMMITTENTE



Eridano S.r.l. - Via Vittorio Veneto n° 137
45100 ROVIGO p.iva 01620970291

PROGETTAZIONE ed integrazione attività tecniche specialistiche

Arch. Enrico CAVALLARO

ATTIVITA' TECNICHE SPECIALISTICHE
Opere di connessione MT/AT:
Ing. Enrico BASSAN