



PIANTA STAZIONE UTENTE

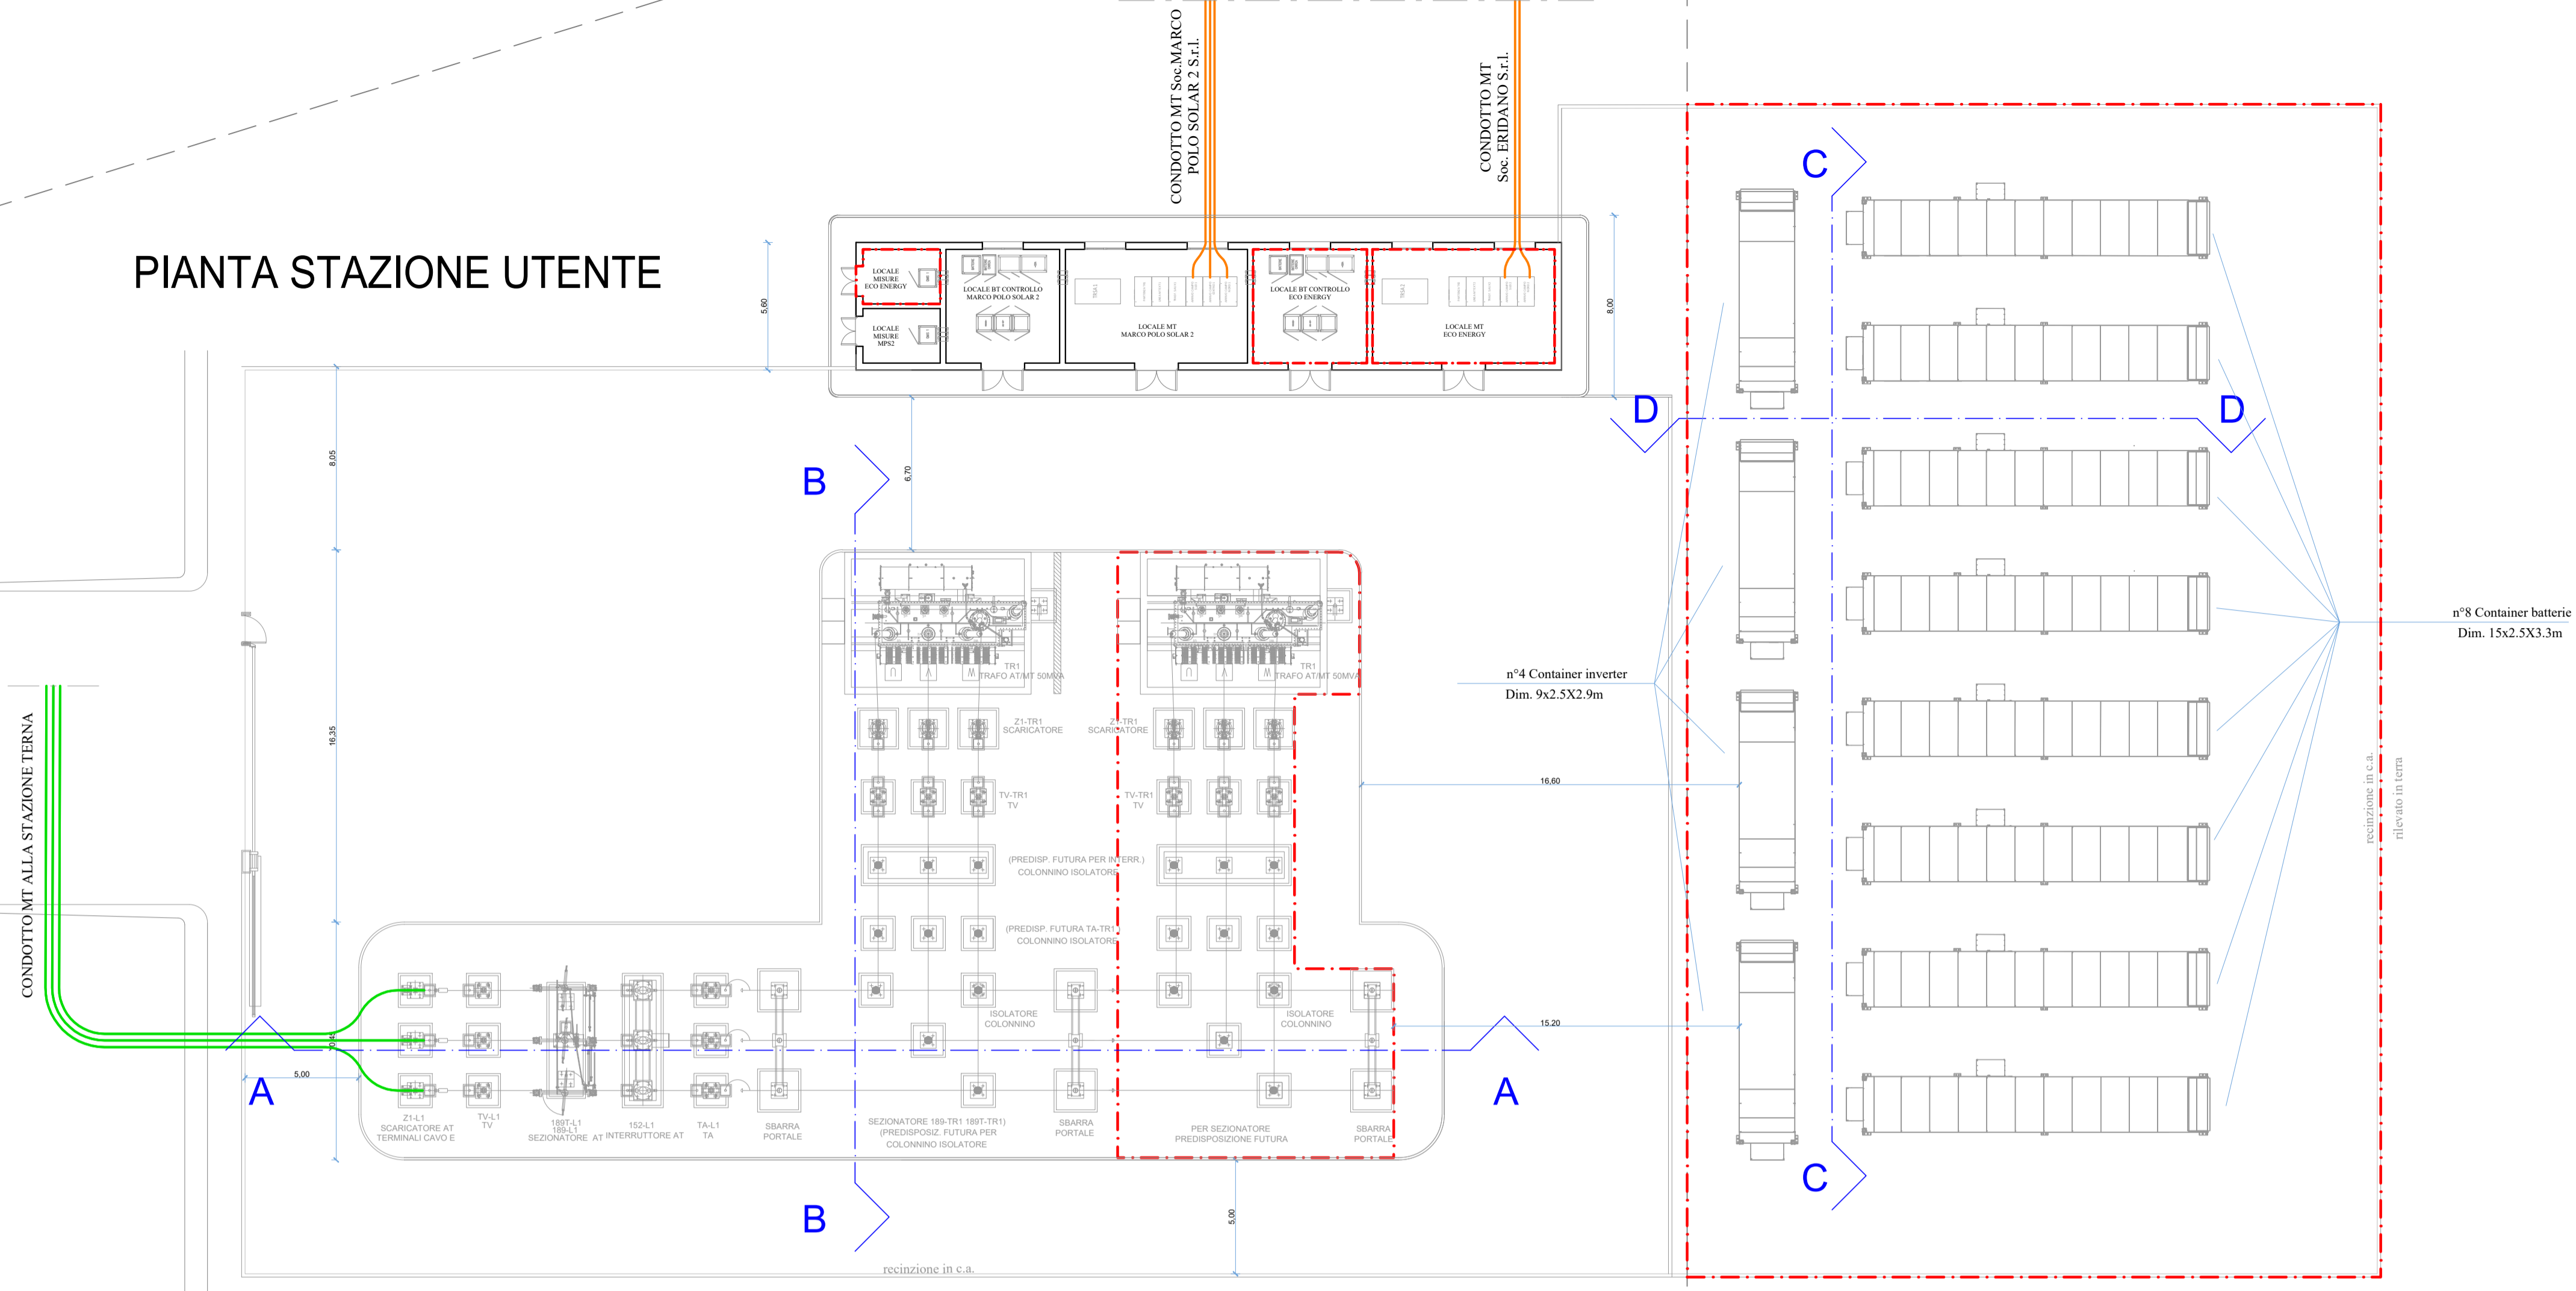


 OPERE DI COMPLETAMENTO DELLA SOC. ERIDANO S.r.l. PREVISTE IN PROGETTO

COMPLETAMENTO OPERE ELETTROMECCANICHE STAZIONE SOC. MARCO POLO SOLAR 2 S.r.l. - Codice Progetto 201800313


AMPLIAMENTO STAZIONE CON SISTEMA DI ACCUMULO SOC. ERIDANO S.r.l.

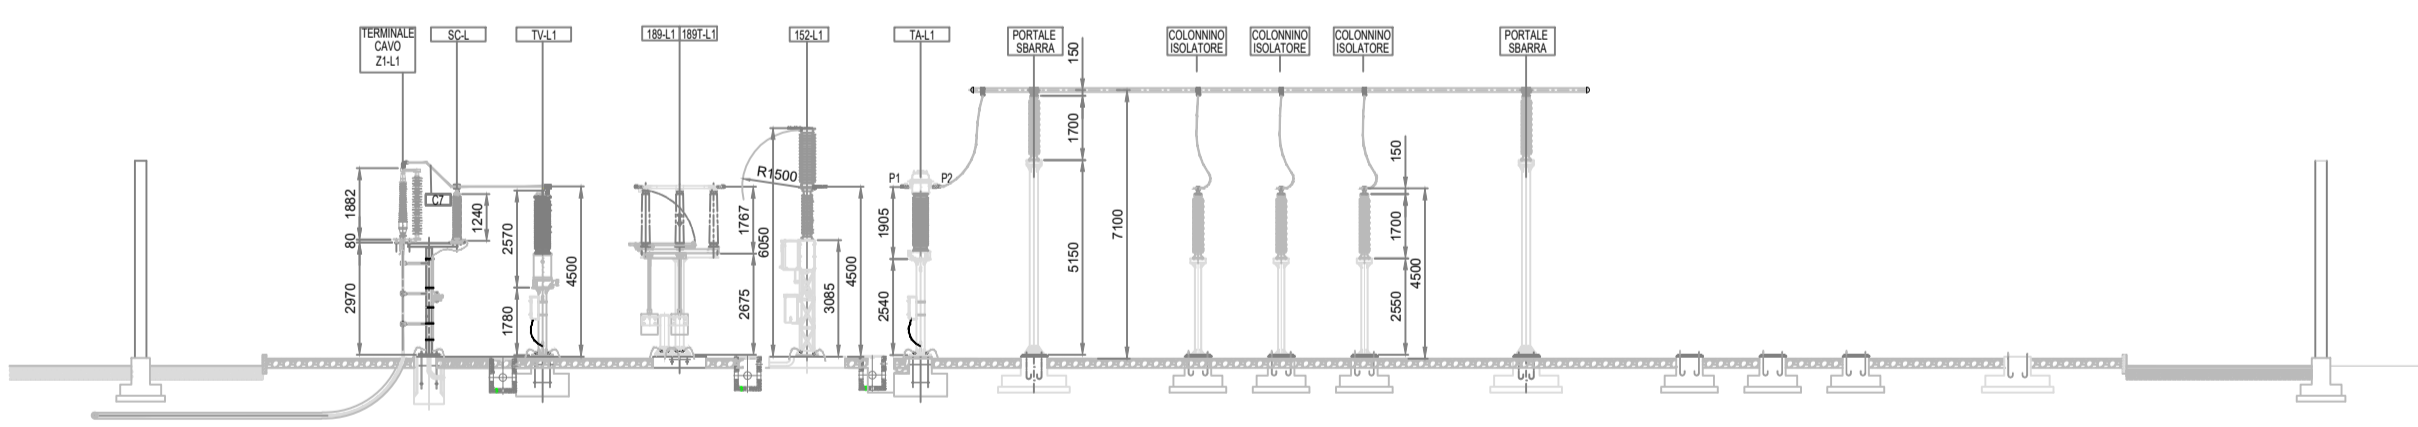


SEZ. A-A

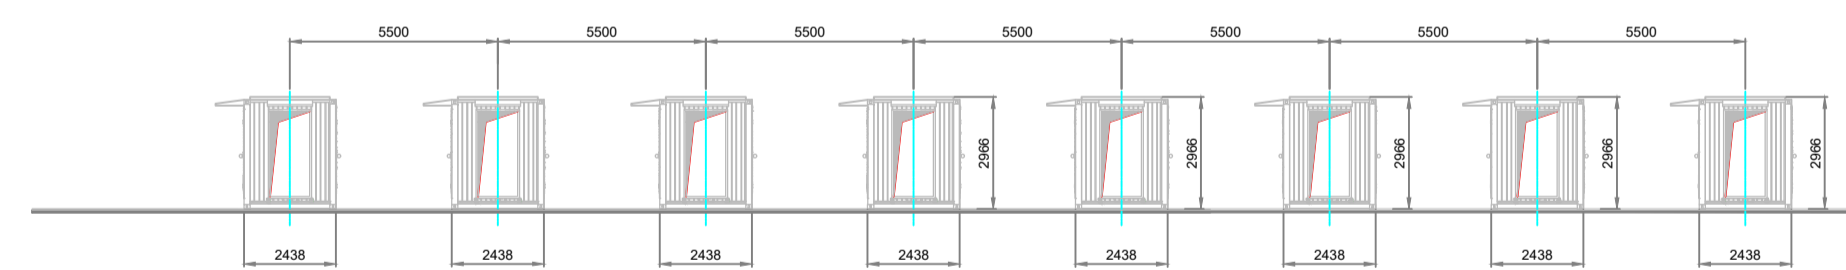

SEZ. C-C

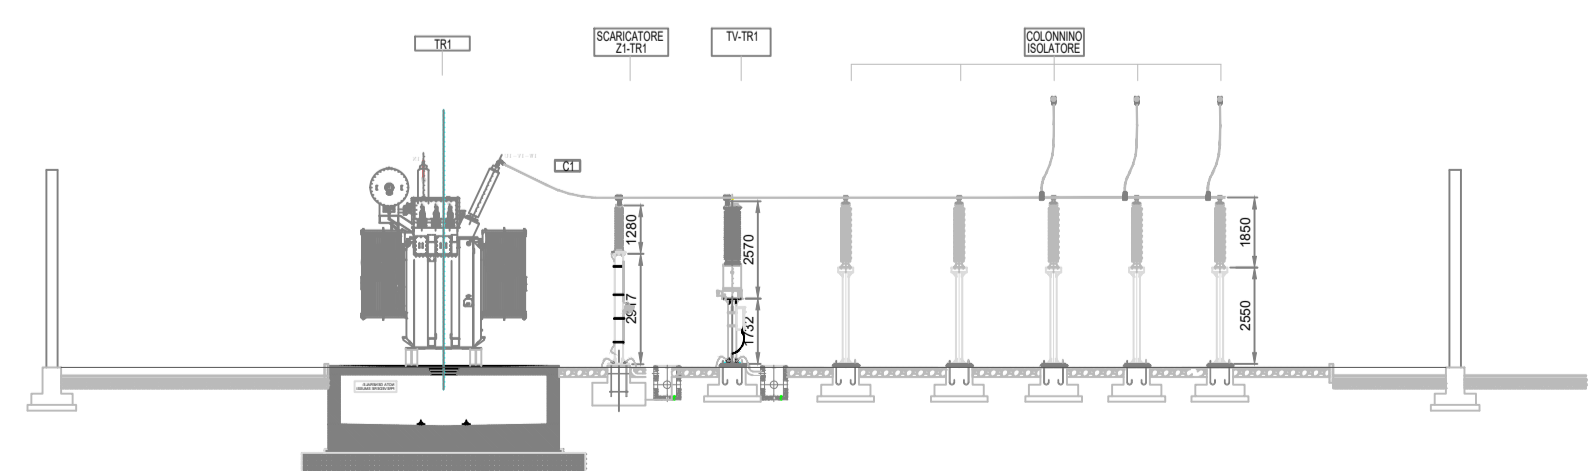

SEZ. B-B

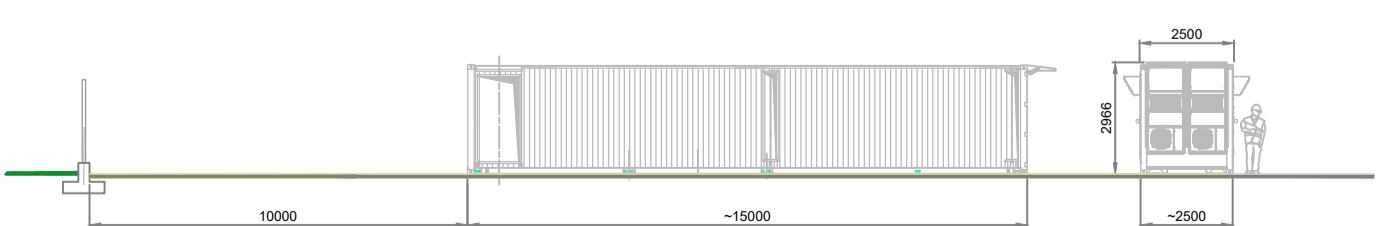

SEZ. D-D



IMPIANTO AGRO-FOTOVOLTAICO COMPOSTO DA DUE SEZIONI DI PRODUZIONE E SISTEMA DI ACCUMULO (STORAGE SYSTEM)

ALLEGATO	TITOLO	SCALA
IR.03	CONNESSIONE ALLA RETE SEZIONE IMPIANTI DI UTENTE E RTN	1:200

Data	Rev.	Descrizione	Realizzazione	Controllo	Approvazione
30/09/2022	00	EMISSIONE	M.R.	E.B.	E.C.

IL COMMITTENTE

Eridano S.r.l. - Via Vittorio Veneto n° 137
45100 ROVIGO p.iva 01620970291

PROGETTAZIONE ed integrazione attività tecniche specialistiche

Arch. Enrico CAVALLARO

ATTIVITA' TECNICHE SPECIALISTICHE
Opere di connessione MT/AT:

Ing. Enrico BASSAN