


Dettaglio 1: Sbarco in zona demaniale costiera di Punta Marina degli elettrodotti (Scala 1:4.000)

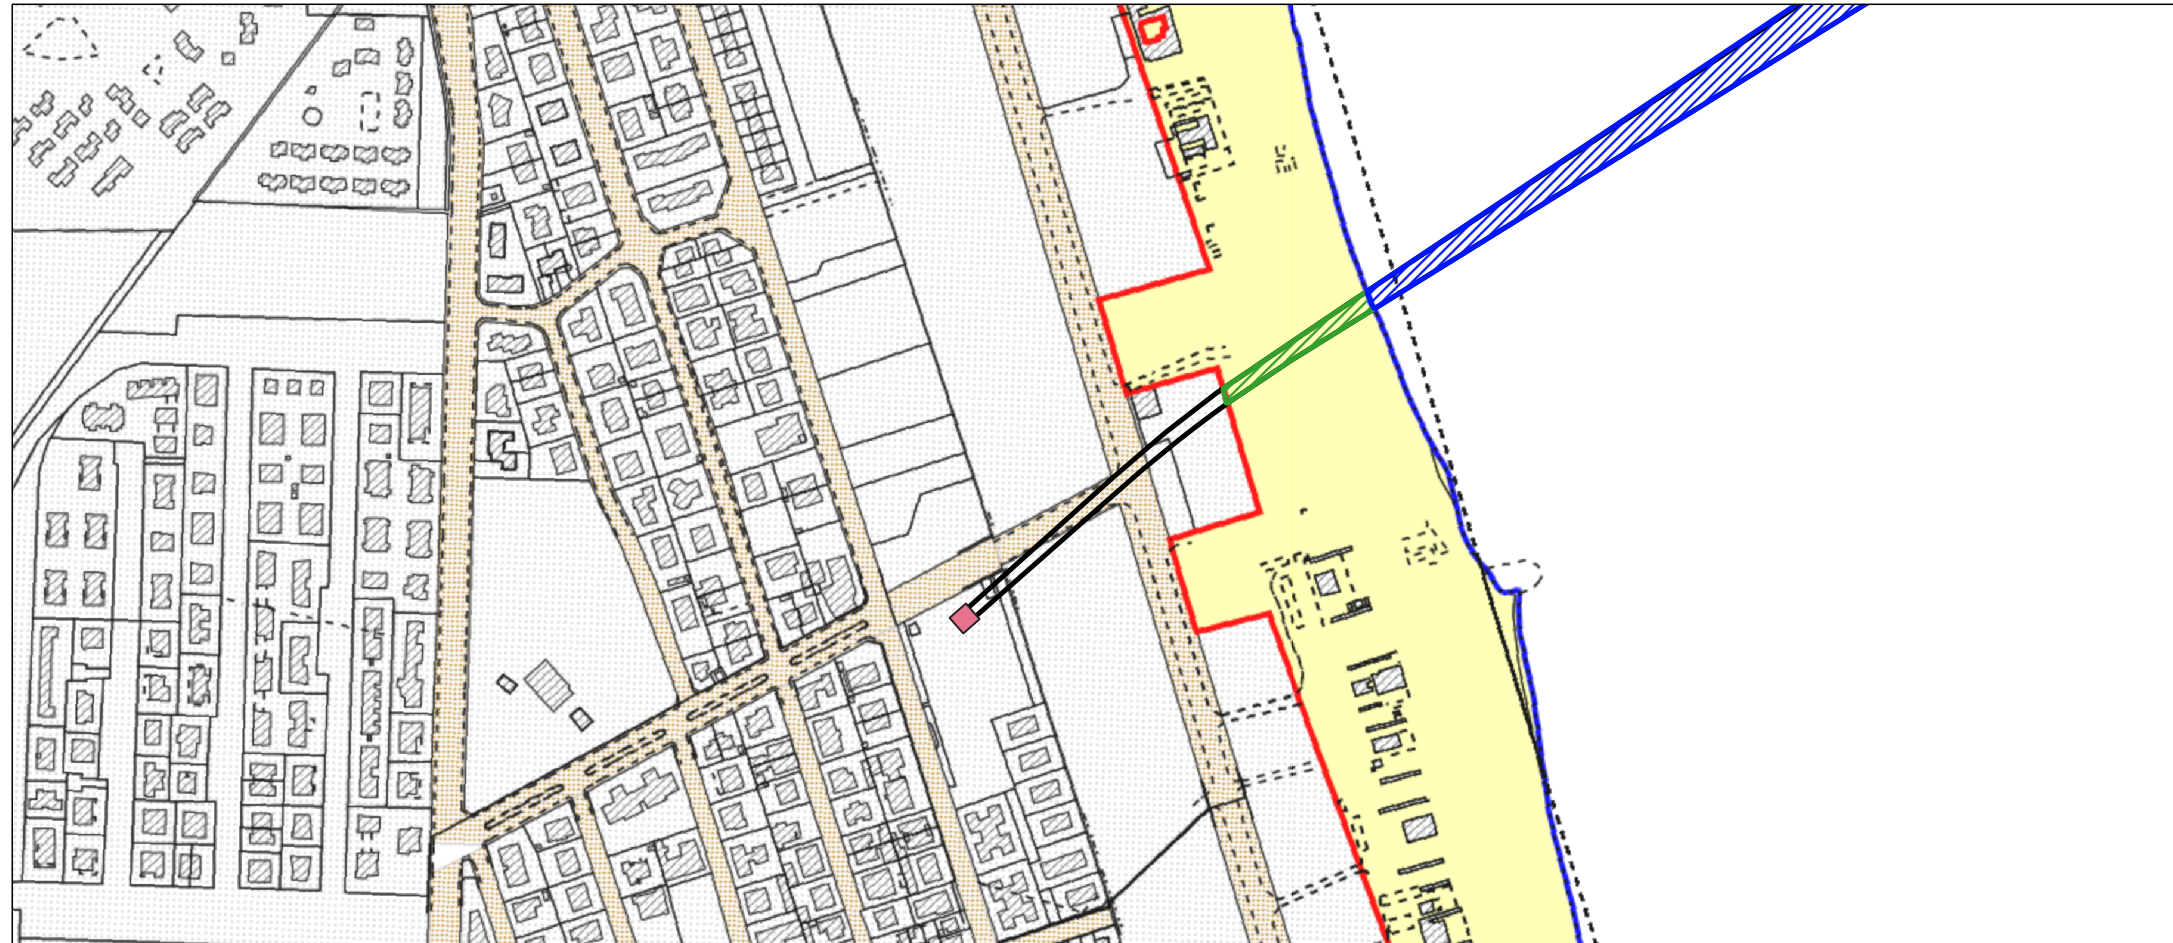

LEGENDA

- Pozzetto di giunzione
- Fascio elettrodotti in specchio acqueo
- Fascio elettrodotti in zona demaniale
- Fascio di elettrodotti

Portale S.I.D. (MIT)


- Particella catastale demaniale
- Particella catastale non demaniale
- Area occupata da strada pubblica
- Area occupata da acqua pubblica
- Fabbricato Catastale demaniale (conforme) o fabbricato catastale non demaniale
- Manufatto demaniale non catastale (conforme)
- Fabbricato Catastale demaniale (non conforme) o manufatto demaniale non catastale (non conforme)
- Linea di costa
- Linea di costa di impianto
- Dividente Demaniale
- Dividente Demaniale di impianto

CALCOLO DELLE AREE DEMANIALI OCCUPATE

Specchio acqueo occupato: 1.024.139,26 mq*
Zona demaniale occupata: 778,80 mq*

*Le aree demaniali occupate potrebbero subire variazioni di piccola entità durante il procedimento di VIA, pertanto al termine di esso verrà aggiornata l'istanza di concessione demaniale con invio contestuale del Modello D1 tramite il Portale S.I.D., eseguendo nuovo rilievo planimetro di dettaglio.

Pianta chiave: Area vasta del Progetto su ortofoto

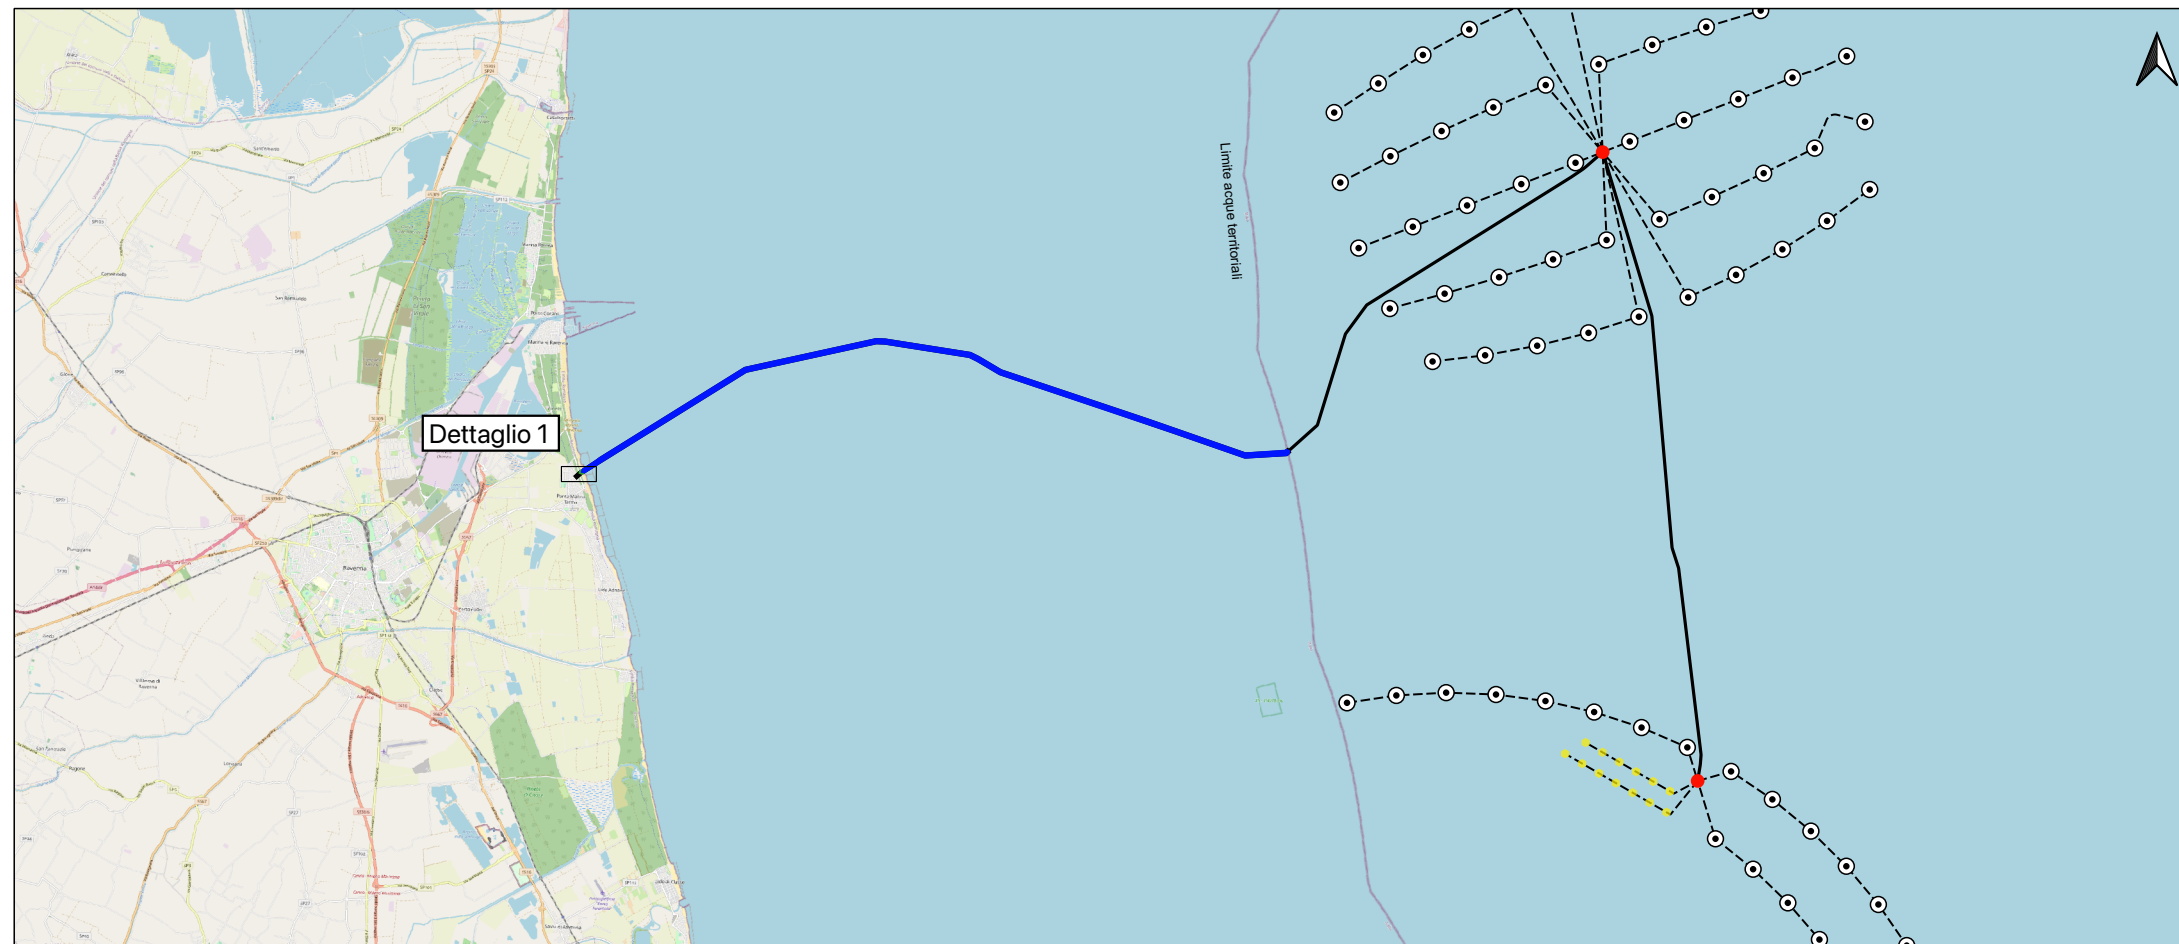

Sistema di Coordinate: WGS 1984 UTM Zone 33N / Proiezione: Transverse Mercator / Datum: WGS 1984

Scala: 1:250.000

5.000 10.000 m



Autore elaborato:

Agnes S.r.l.

Titolo elaborato:

INDICAZIONE DELLE AREE DEMANIALI DELLA CAPITANERIA DI PORTO OCCUPATE SU STRALCIO DEL SID

Identificativo elaborato:

AGNROM_EP-D_AREE-DEM-CP

Società proponente:

AGNES

Agnes S.r.l.

P. IVA: IT02637320397
Via del Fringuello 28
(48124) Ravenna, Italia
PEC: agnessr@pec.it

Gruppo di lavoro:

STUDIO IMPATTO AMBIENTALE **PROGETTAZIONE ONSHORE**

Golder Associates Srl (Gruppo WSP) CESI Spa
ZGA Srl Techfem Spa
Ubica Srl
CESTHA
Università di Pavia - CIBRA
ASPS Servizi Archeologici Snc

PROGETTAZIONE OFFSHORE

Rosetti Marino Spa
CEBAT Spa
4C Offshore

COORDINAMENTO

Agnes Srl
Qint'x Srl

00	13/12/22	GLV	AB	AGNES	AGNROM_EP-D_AREE-DEM-CP	A3
REV	DATA	PREPARATO	RIVISTO	EMESSO	CODICE FILE	FRM.

Questo elaborato è di proprietà di Agnes Srl. Qualunque riproduzione, anche parziale, è vietata senza la sua autorizzazione. Ogni violazione sarà perseguita a termini di legge.