

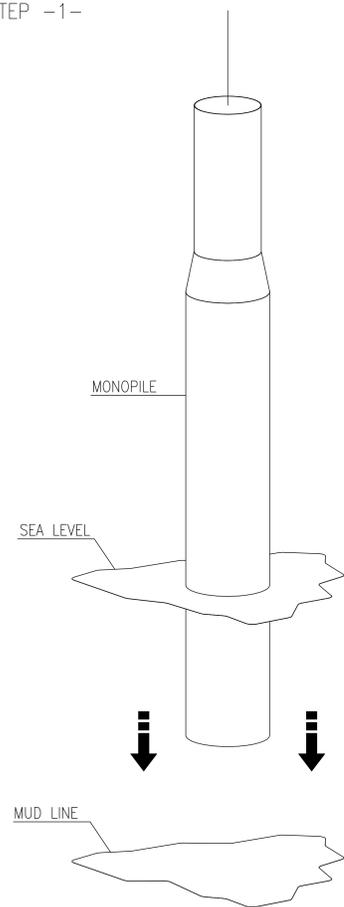
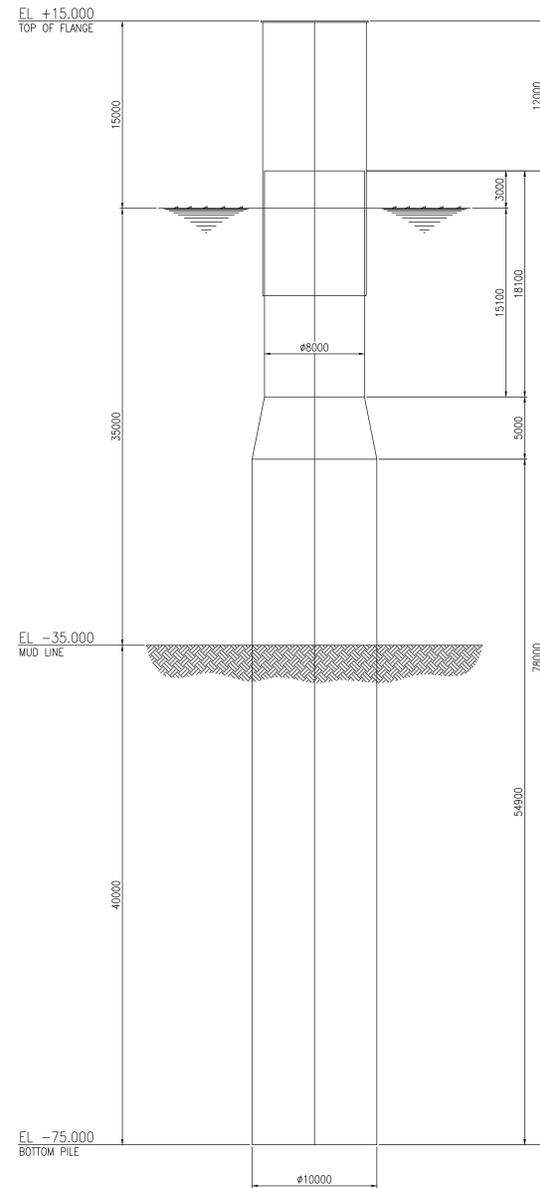


STEP -1-

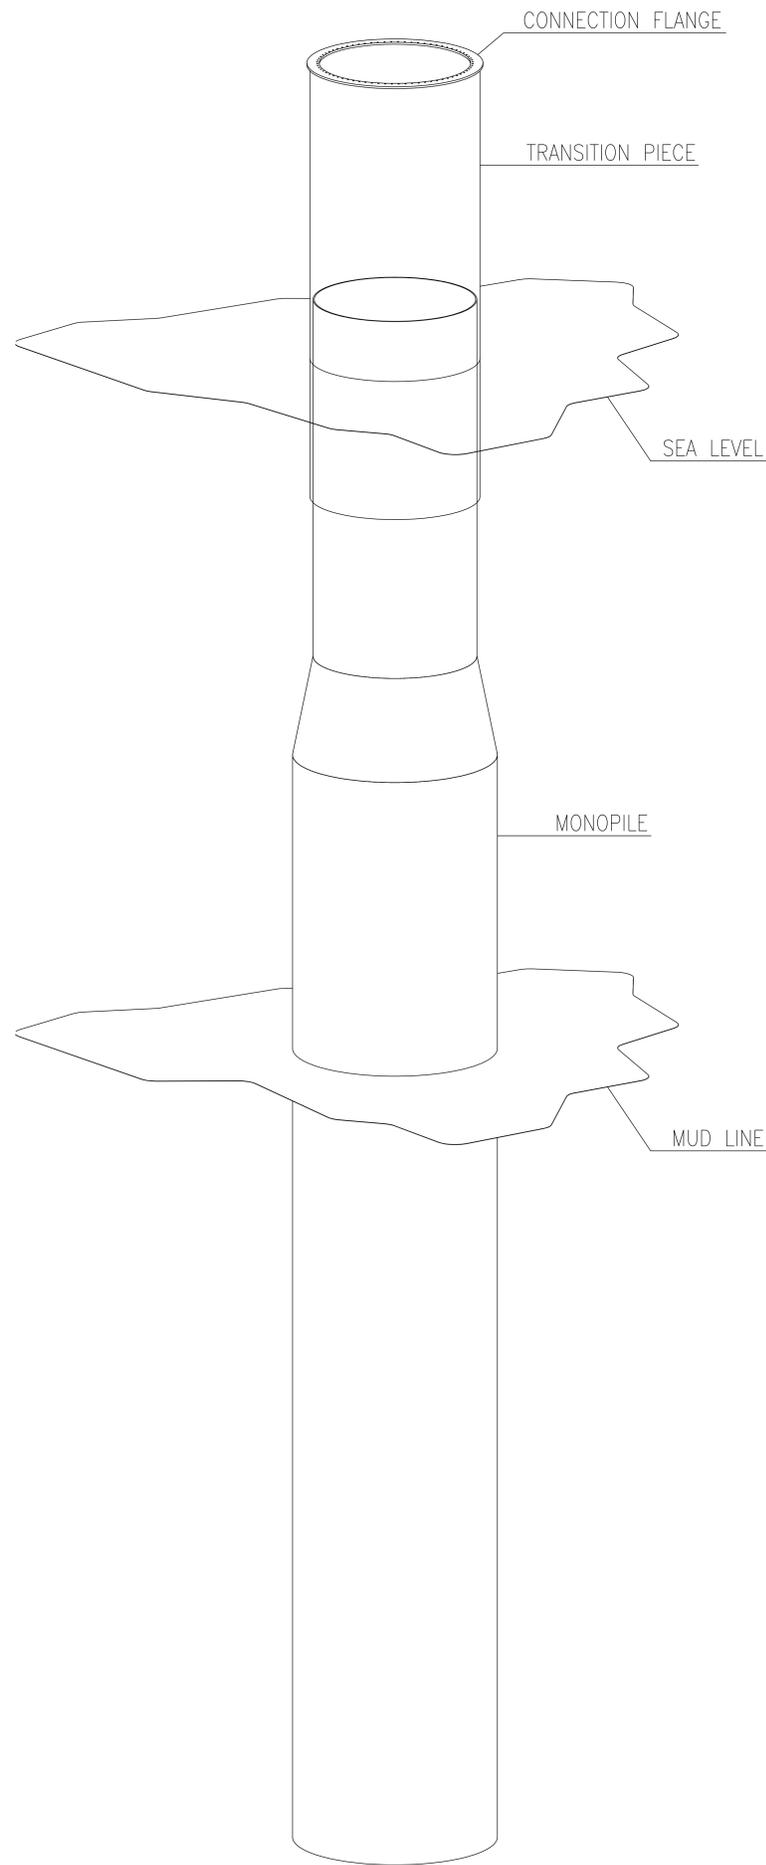

STEP -2-

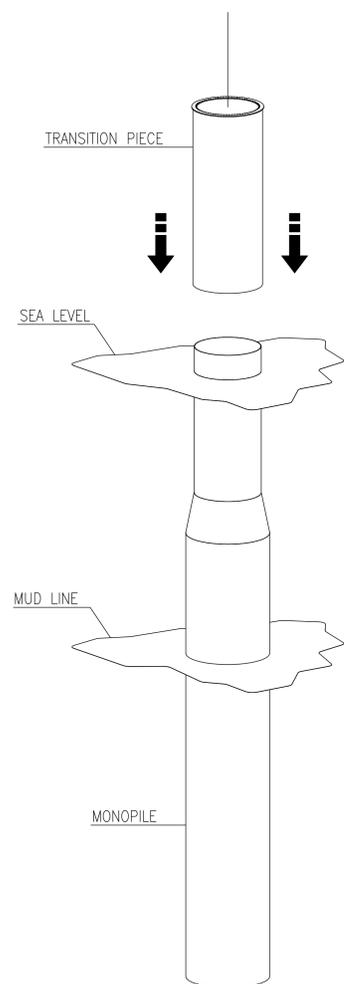

**HUB ENERGETICO "AGNES ROMAGNA 1 & 2"**  
 Progetto con livello di approfondimento Definitivo  
 Studio di Impatto Ambientale  
 Istanza di Valutazione di Impatto Ambientale  
 (ex D.Lgs 6 aprile 2006, n. 152)

Autore elaborato:  
**ROSETTI MARINO Spa**

Codice identificativo elaborato:  
**AGNROM\_EP-D\_DIS-FOND-OWT**

Titolo elaborato:  
**DISEGNI STRUTTURALI DELLE FONDAZIONI DELL'AEROGENERATORE**

**MONOPILE - 3D VIEW AND ELEVATION**

**FOGLIO 1 DI 5**

Società proponente:



**Agnes S.r.l.**

P. IVA: IT02637320397  
 Via del Fringuello 28  
 (48124) Ravenna, Italia  
 PEC: agnessrl@pec.it

Gruppo di lavoro:

**STUDIO IMPATTO AMBIENTALE**  
 Golder Associates Srl (Gruppo WSP)  
 ZGA Srl  
 Ubica Srl  
 CESTHA  
 Università di Pavia - CIBRA  
 ASPS Servizi Archeologici Snc


**PROGETTAZIONE ONSHORE**  
 CESI Spa  
 Techfem Spa

**PROGETTAZIONE OFFSHORE**  
 Rosetti Marino Spa  
 CEBAT Spa  
 4C Offshore

**COORDINAMENTO**  
 Agnes Srl  
 Quint'x Srl

00	27/12/22	TECON	ROSETTI	AGNES	AGNROM_EP-D_DIS-FOND-OWT	1:200/varie	A0
REV	DATA	PREPARATO	RIVISTO	EMESSO	CODICE FILE	SCALA	FRM.

Questo elaborato è di proprietà di Agnes Srl. Qualunque riproduzione, anche parziale, è vietata senza la sua autorizzazione. Ogni violazione sarà perseguita a termini di legge.

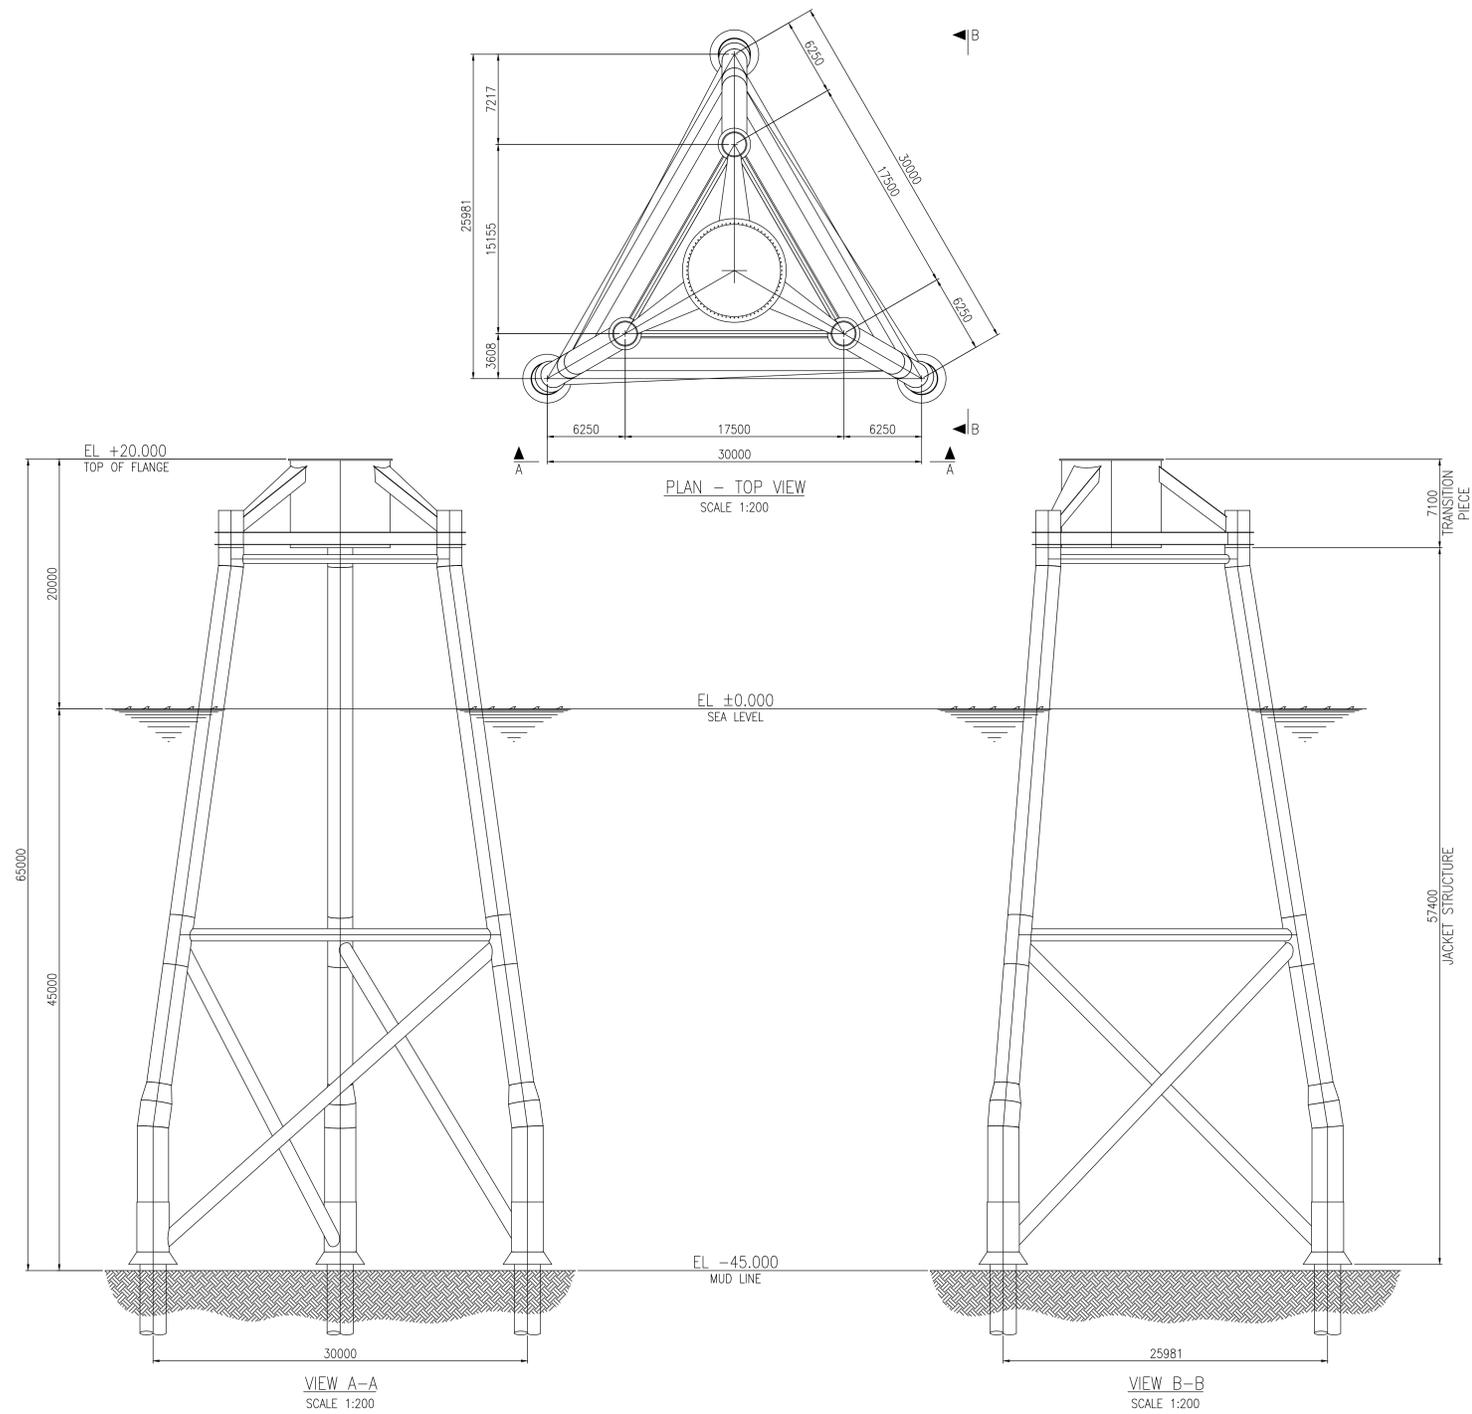

**HUB ENERGETICO "AGNES ROMAGNA 1 & 2"**  
 Progetto con livello di approfondimento Definitivo  
 Studio di Impatto Ambientale  
 Istanza di Valutazione di Impatto Ambientale  
 (ex D.Lgs 6 aprile 2006, n. 152)

Autore elaborato:  
**ROSETTI MARINO Spa**

Codice identificativo elaborato:  
**AGNROM\_EP-D\_DIS-FOND-OWT**

Titolo elaborato:  
**DISEGNI STRUTTURALI DELLE FONDAZIONI DELL'AEROGENERATORE**

**THREE LEGS JACKET - 3D ASSEMBLY**

**FOGLIO 2 DI 5**

Società proponente:



**Agnes S.r.l.**  
 P. IVA: IT02637320397  
 Via del Fringuello 28  
 (48124) Ravenna, Italia  
 PEC: agnessrl@pec.it

Gruppo di lavoro:

**STUDIO IMPATTO AMBIENTALE**  
 Golder Associates Srl (Gruppo WSP)  
 ZGA Srl  
 Ubica Srl  
 CESTHA  
 Università di Pavia - CIBRA  
 ASPSP Servizi Archeologici Snc


**PROGETTAZIONE ONSHORE**  
 CESI Spa  
 Techfem Spa

**PROGETTAZIONE OFFSHORE**  
 Rosetti Marino Spa  
 CEBAT Spa  
 4C Offshore


**COORDINAMENTO**  
 Agnes Srl  
 Quint'x Srl

00	27/12/22	TECON	ROSETTI	AGNES	AGNROM_EP-D_DIS-FOND-OWT	1:200	A0
REV	DATA	PREPARATO	RIVISTO	EMESSO	CODICE FILE	SCALA	FRM.


Questo elaborato è di proprietà di Agnes Srl. Qualunque riproduzione, anche parziale, è vietata senza la sua autorizzazione. Ogni violazione sarà perseguita a termini di legge.

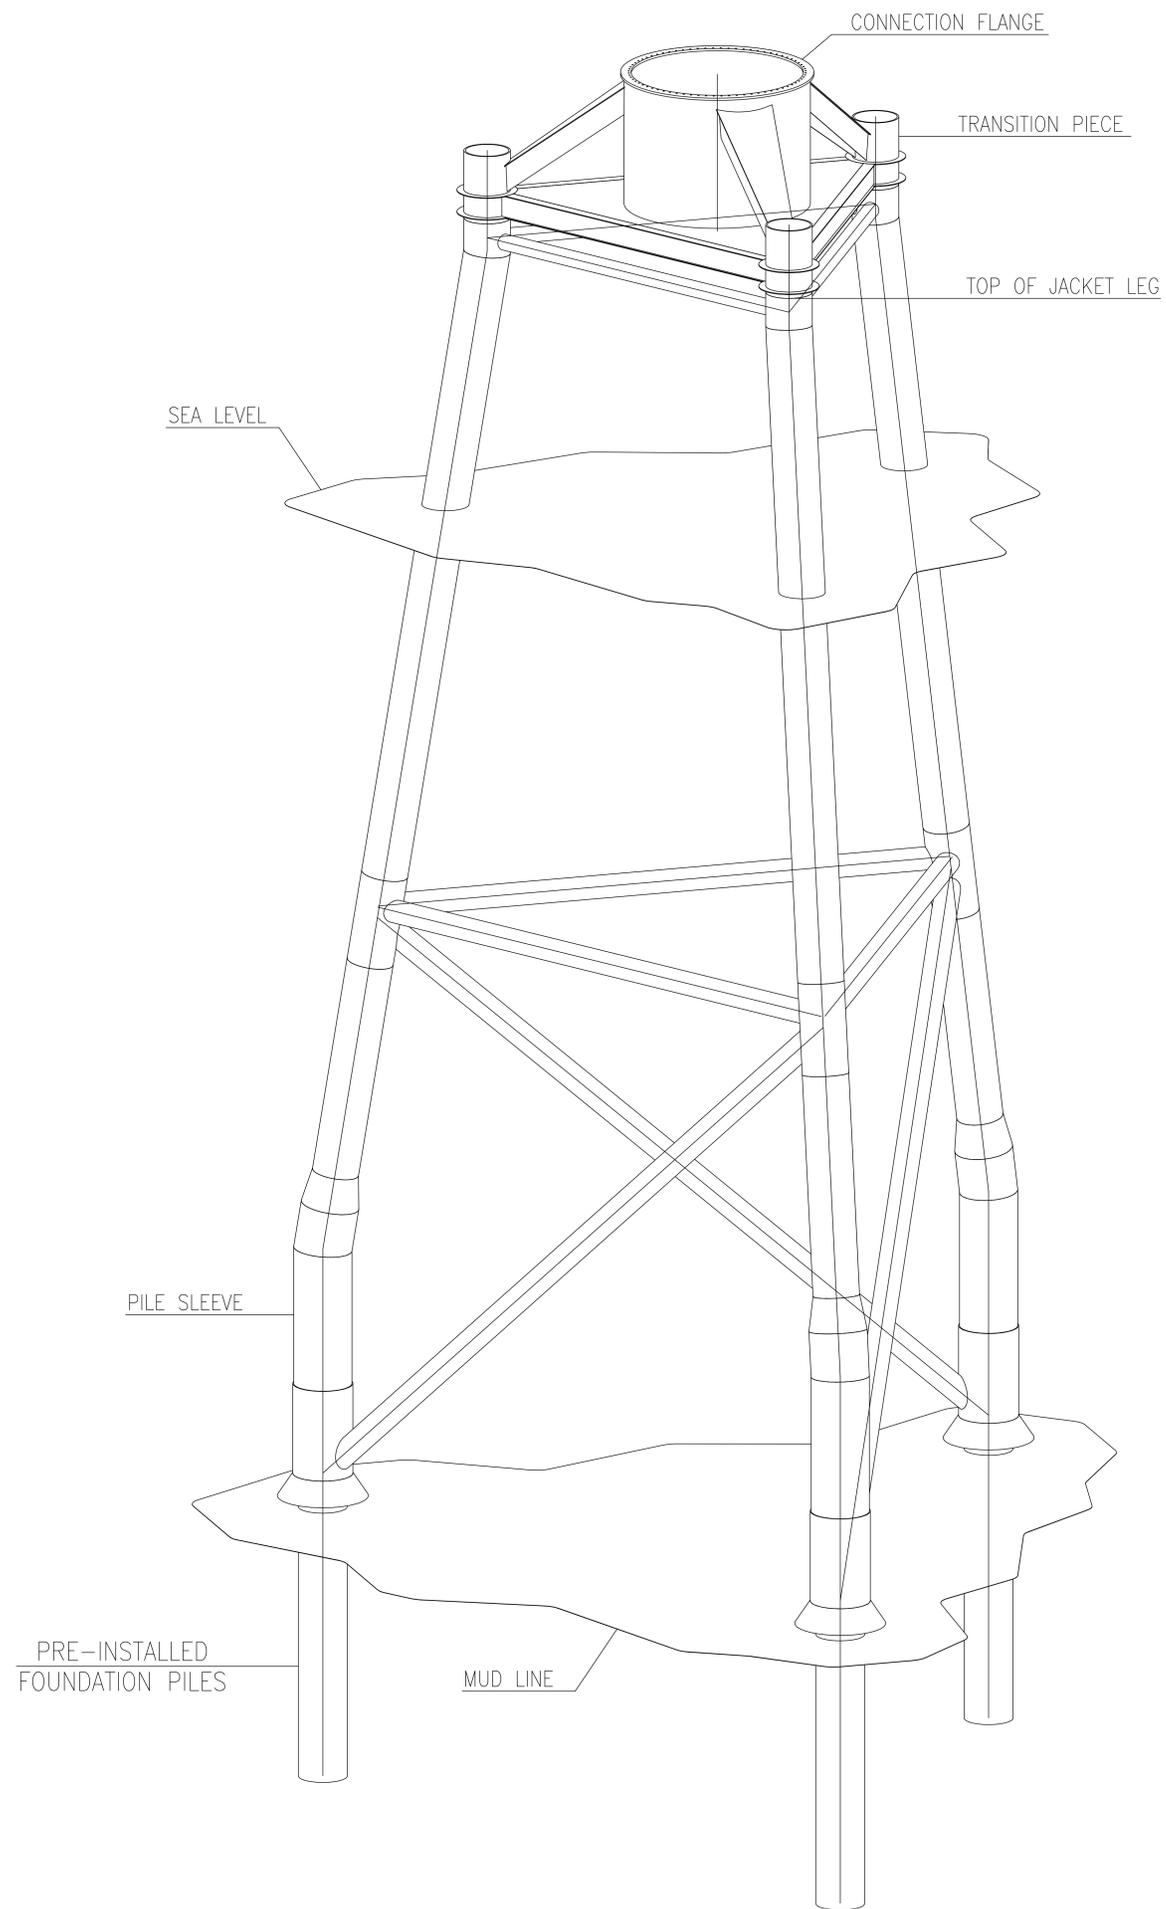


STEP -1-

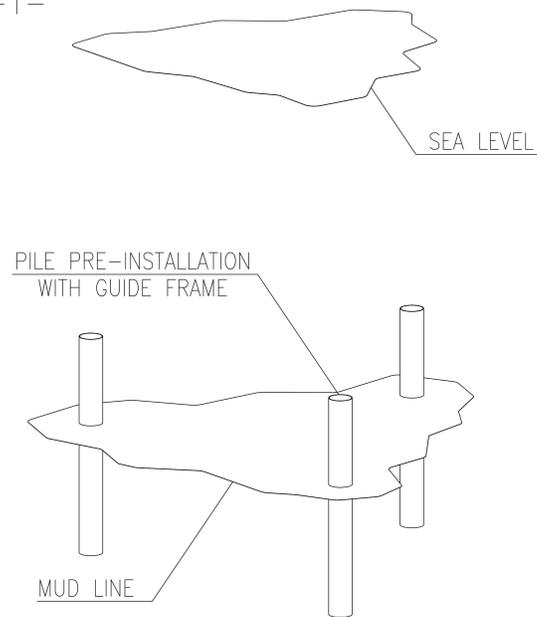

STEP -2-

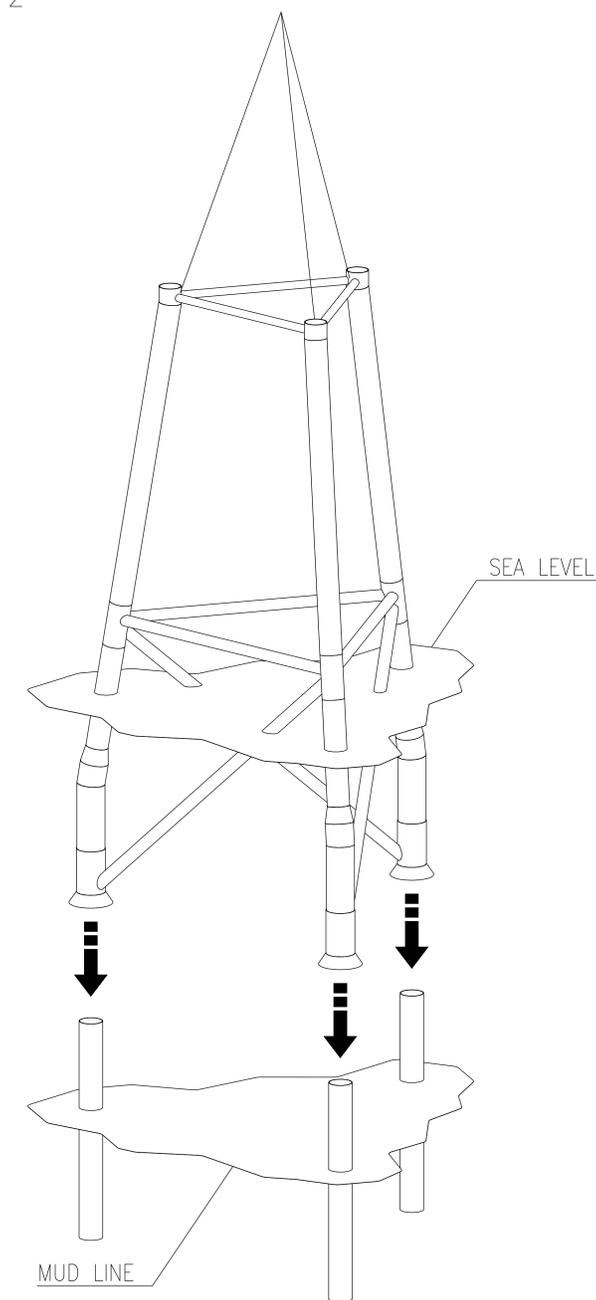

STEP -3-

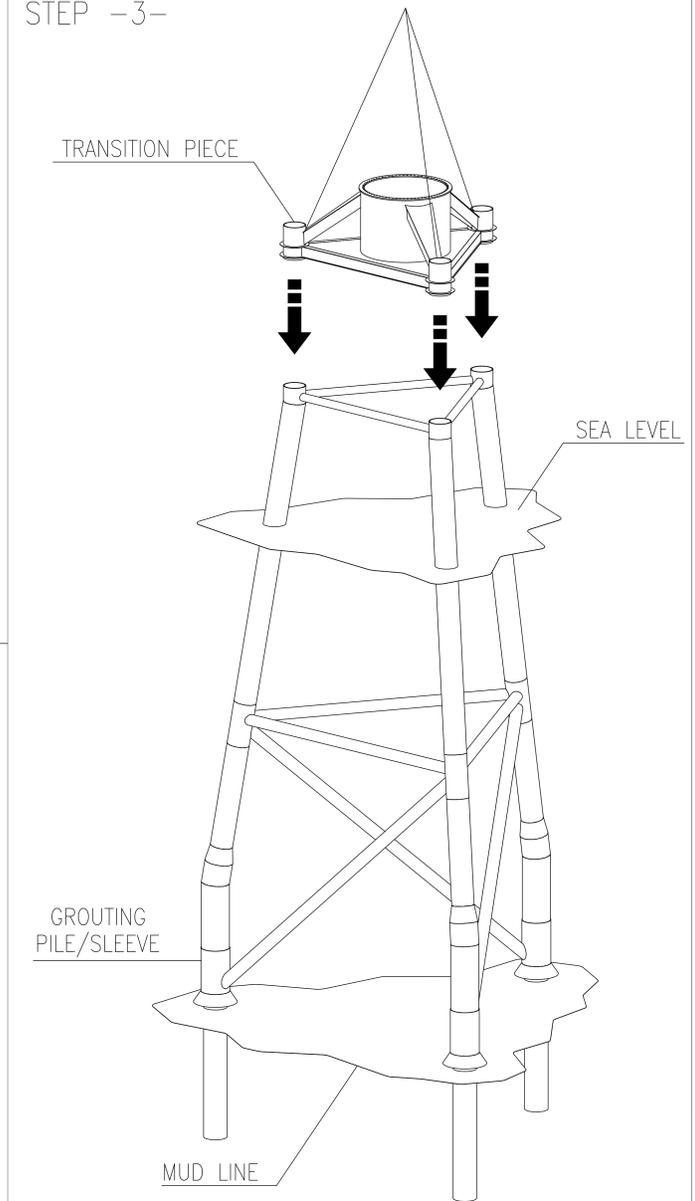

**HUB ENERGETICO "AGNES ROMAGNA 1 & 2"**  
 Progetto con livello di approfondimento Definitivo  
 Studio di Impatto Ambientale  
 Istanza di Valutazione di Impatto Ambientale  
 (ex D.Lgs 6 aprile 2006, n. 152)

Autore elaborato:  
**ROSETTI MARINO Spa**

Codice identificativo elaborato:  
**AGNROM\_EP-D\_DIS-FOND-OWT**

Titolo elaborato:  
**DISEGNI STRUTTURALI DELLE FONDAZIONI DELL'AEROGENERATORE**

**THREE LEGS JACKET - 3D ASSEMBLY**

**FOGLIO 3 DI 5**

Società proponente:



**Agnes S.r.l.**  
 P. IVA: IT02637320397  
 Via del Fringuello 28  
 (48124) Ravenna, Italia  
 PEC: agnessrl@pec.it

Gruppo di lavoro:

**STUDIO IMPATTO AMBIENTALE**  
 Golder Associates Srl (Gruppo WSP)  
 ZGA Srl  
 Ubica Srl  
 CESTHA  
 Università di Pavia - CIBRA  
 ASPS Servizi Archeologici Snc


**PROGETTAZIONE ONSHORE**  
 CESI Spa  
 Techfem Spa

**PROGETTAZIONE OFFSHORE**  
 Rosetti Marino Spa  
 CEBAT Spa  
 4C Offshore


**COORDINAMENTO**  
 Agnes Srl  
 Quint'x Srl

00	27/12/22	TECON	ROSETTI	AGNES	AGNROM_EP-D_DIS-FOND-OWT	-	A0
REV	DATA	PREPARATO	RIVISTO	EMESSO	CODICE FILE	SCALA	FRM.

Questo elaborato è di proprietà di Agnes Srl. Qualunque riproduzione, anche parziale, è vietata senza la sua autorizzazione. Ogni violazione sarà perseguita a termini di legge.

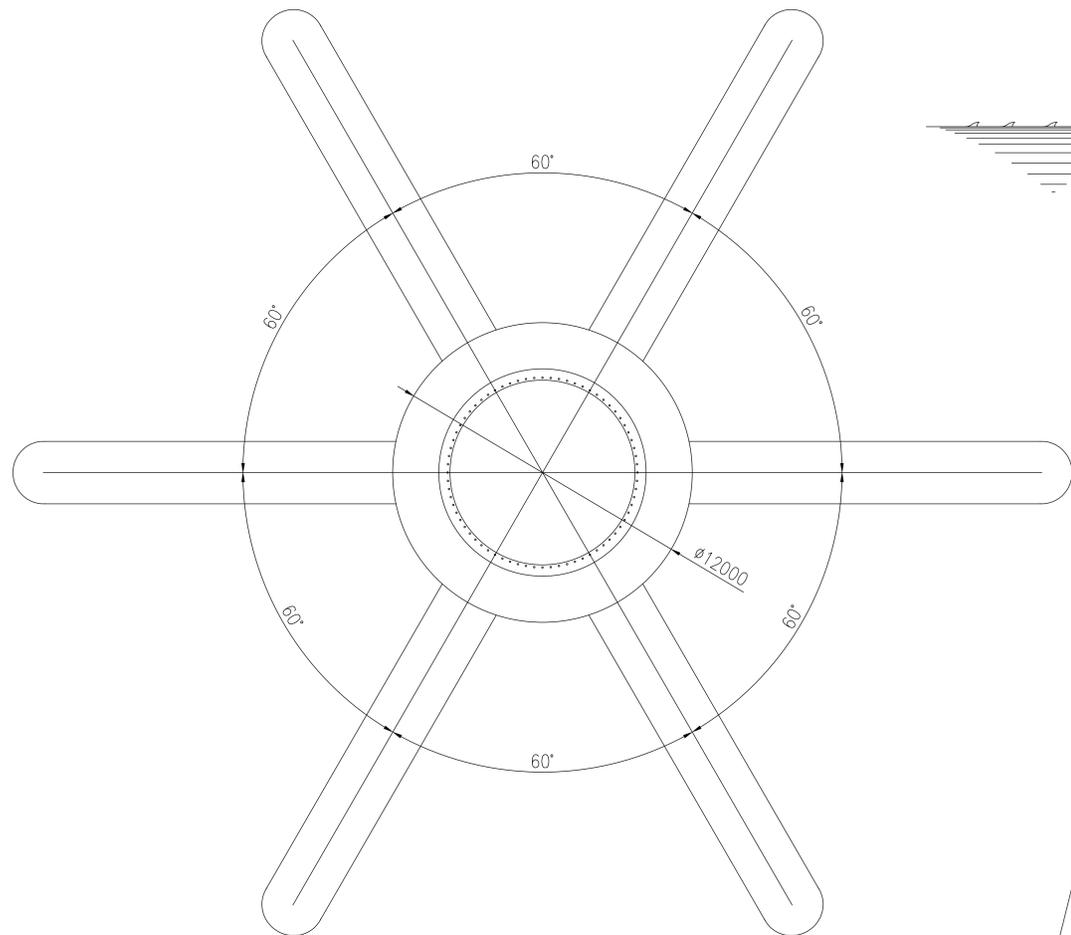

PLAN - TOP VIEW  
SCALE 1:100

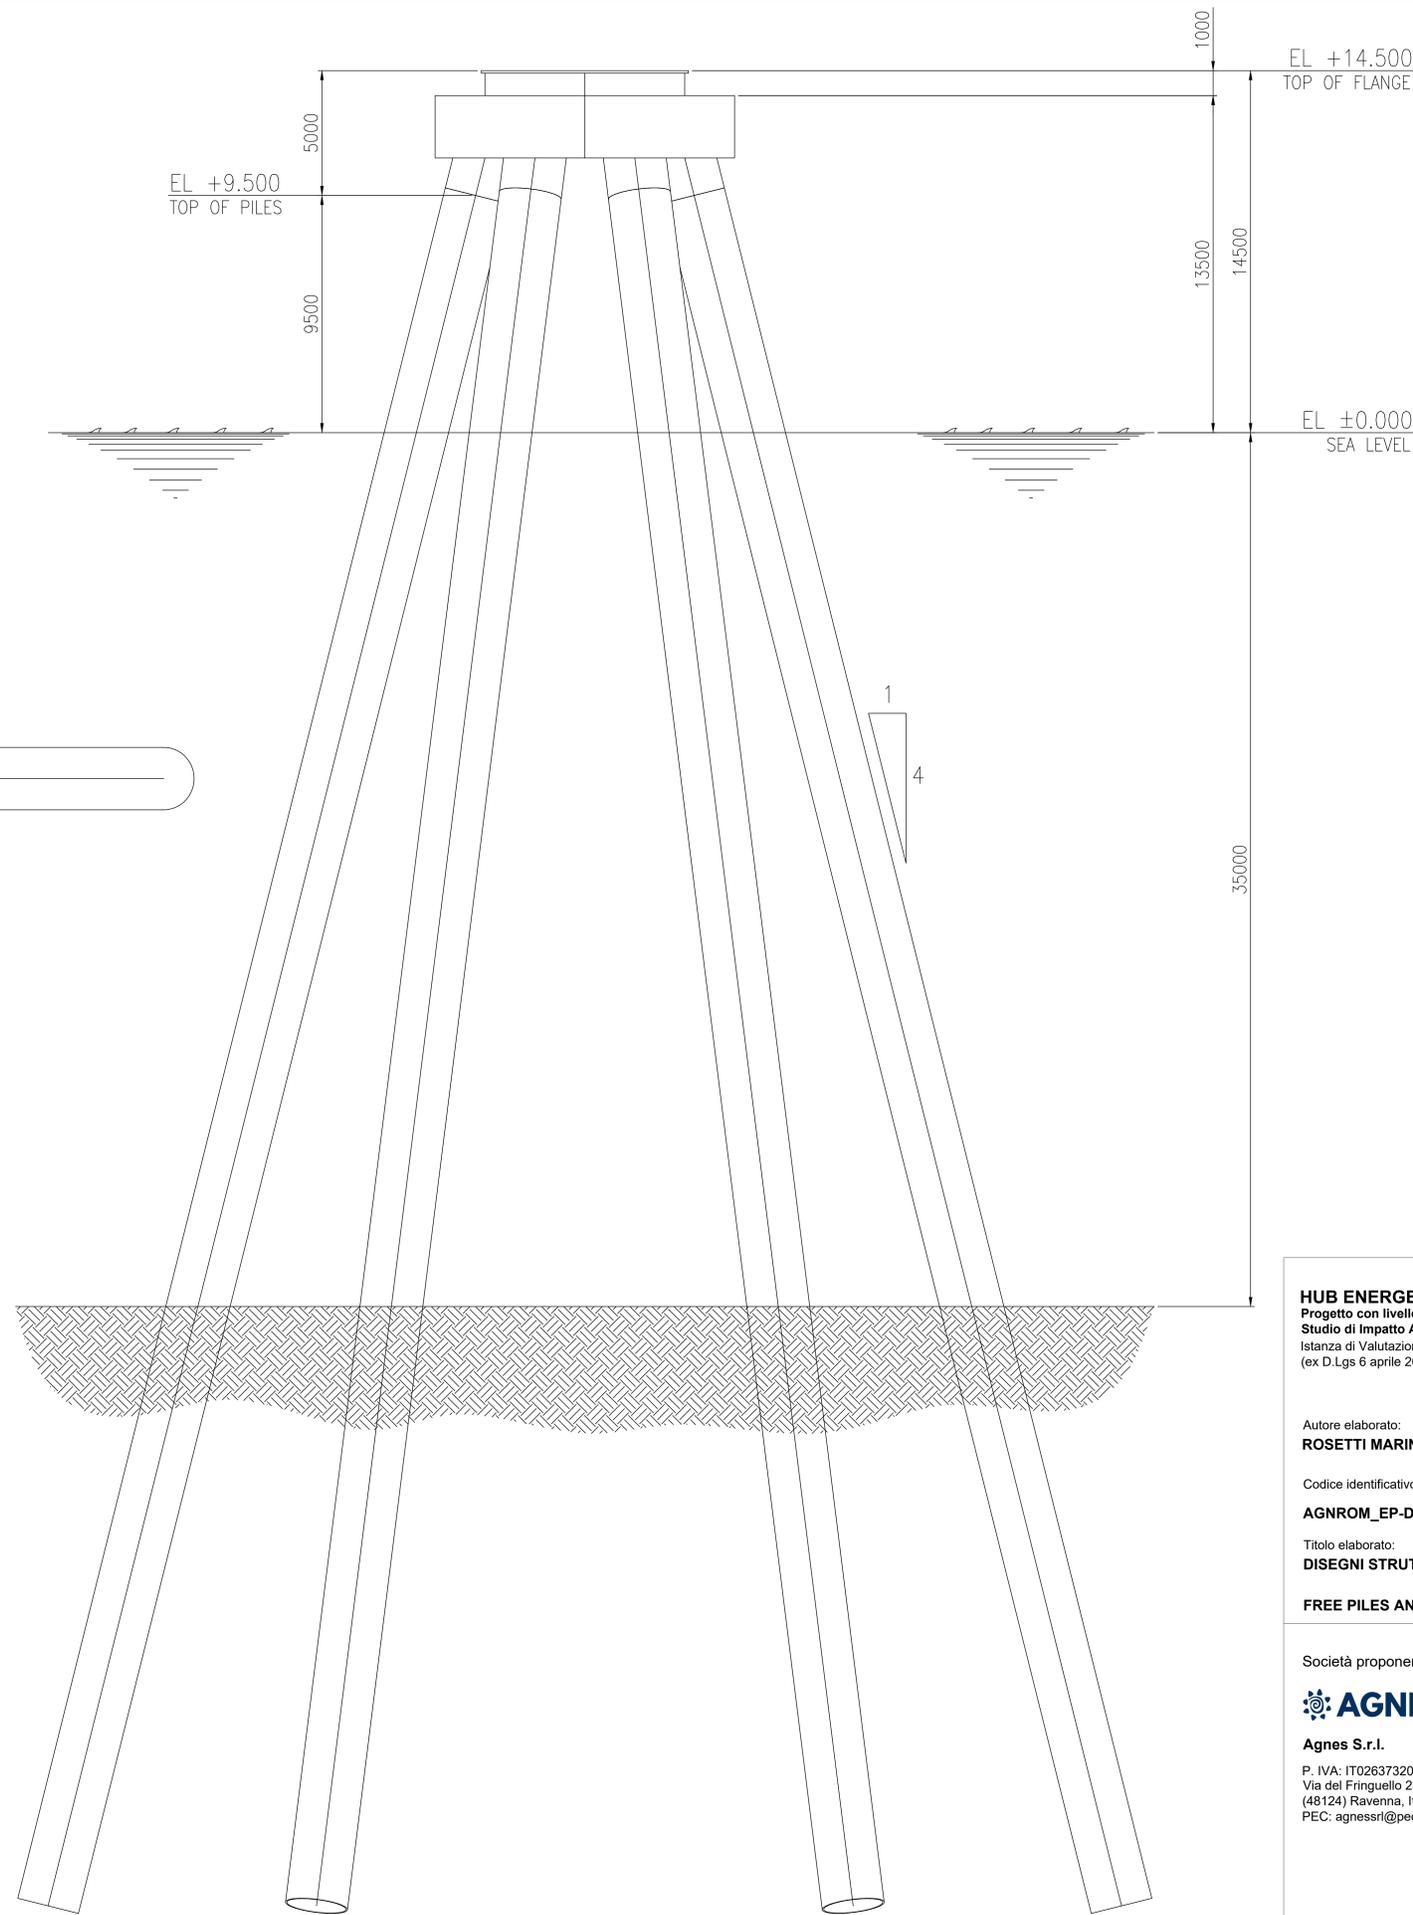

ELEVATION VIEW  
SCALE 1:100

**HUB ENERGETICO "AGNES ROMAGNA 1 & 2"**  
 Progetto con livello di approfondimento Definitivo  
 Studio di Impatto Ambientale  
 Istanza di Valutazione di Impatto Ambientale  
 (ex D.Lgs 6 aprile 2006, n. 152)

Autore elaborato:  
**ROSETTI MARINO Spa**

Codice identificativo elaborato:  
**AGNROM\_EP-D\_DIS-FOND-OWT**

Titolo elaborato:  
**DISEGNI STRUTTURALI DELLE FONDAZIONI DELL'AEROGENERATORE**

**FREE PILES AND CONCRETE - PLAN AND ELEVATION**

**FOGLIO 4 DI 5**

Società proponente:

**AGNES**

**Agnes S.r.l.**

P. IVA: IT02637320397  
 Via del Fringuello 28  
 (48124) Ravenna, Italia  
 PEC: agnessrl@pec.it

Gruppo di lavoro:

**STUDIO IMPATTO AMBIENTALE**  
 Golder Associates Srl (Gruppo WSP)  
 ZGA Srl  
 Ubica Srl  
 CESTHA  
 Università di Pavia - CIBRA  
 ASPIS Servizi Archeologici Snc

**PROGETTAZIONE ONSHORE**  
 CESI Spa  
 Techfem Spa

**PROGETTAZIONE OFFSHORE**


Rosetti Marino Spa  
 CEBAT Spa  
 4C Offshore

**COORDINAMENTO**


Agnes Srl  
 Quint'x Srl

REV	DATA	PREPARATO	RIVISTO	EMESSO	CODICE FILE	SCALA	FRM.
00	27/12/22	TECON	ROSETTI	AGNES	AGNROM_EP-D_DIS-FOND-OWT	1:100	A0


Questo elaborato è di proprietà di Agnes Srl. Qualunque riproduzione, anche parziale, è vietata senza la sua autorizzazione. Ogni violazione sarà perseguita a termini di legge.

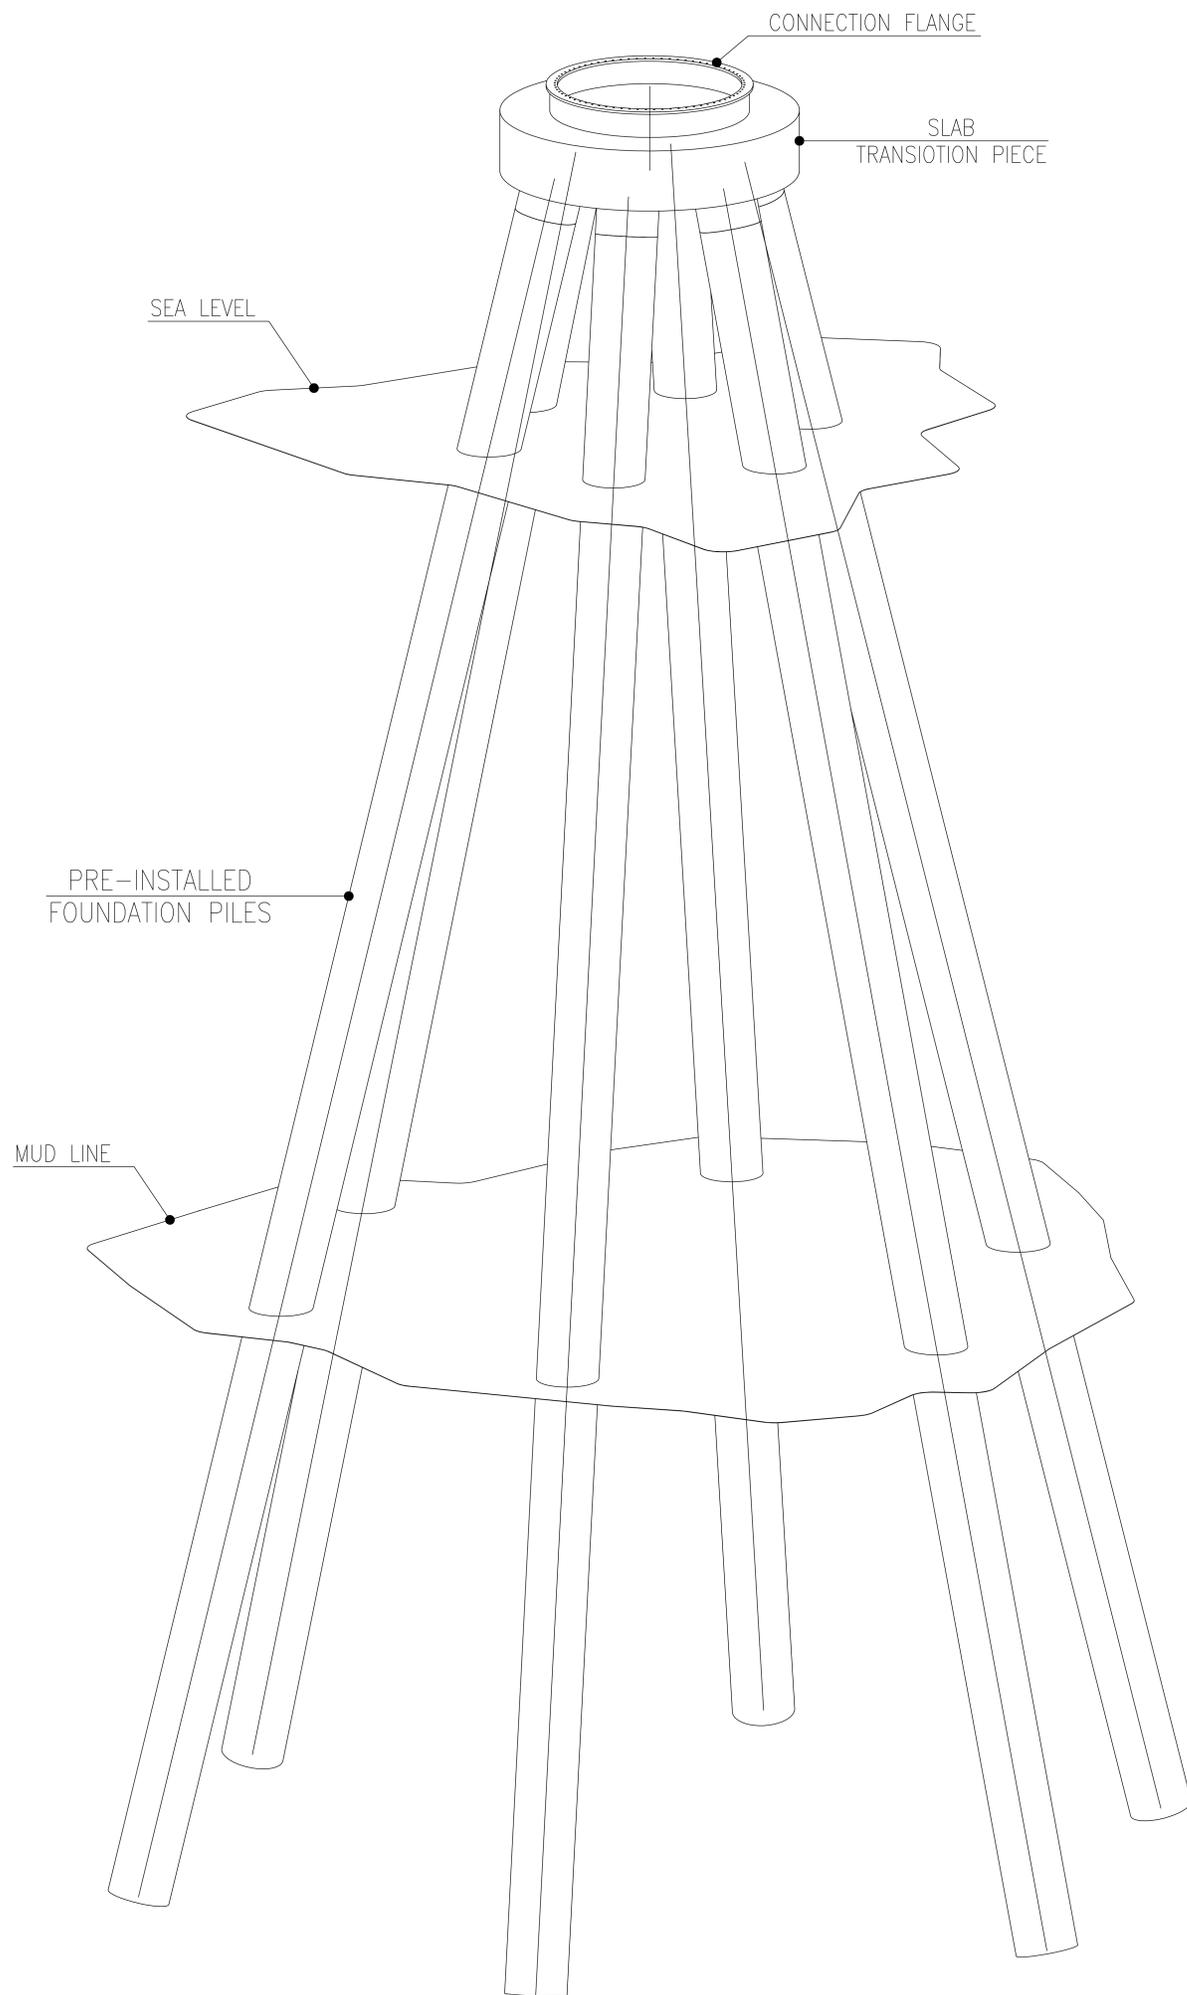

STEP -1-

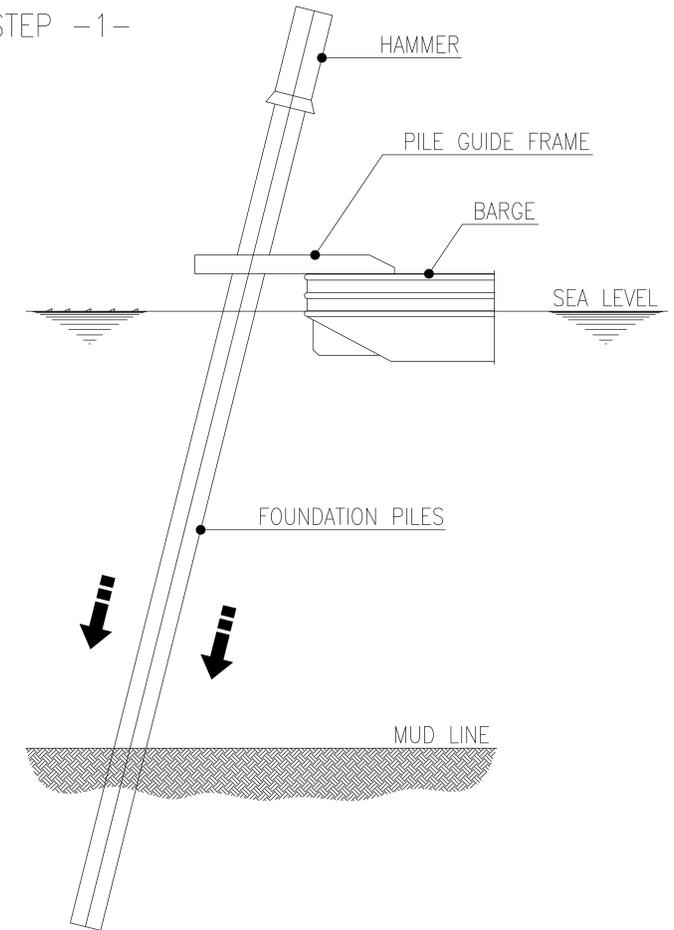

STEP -2-

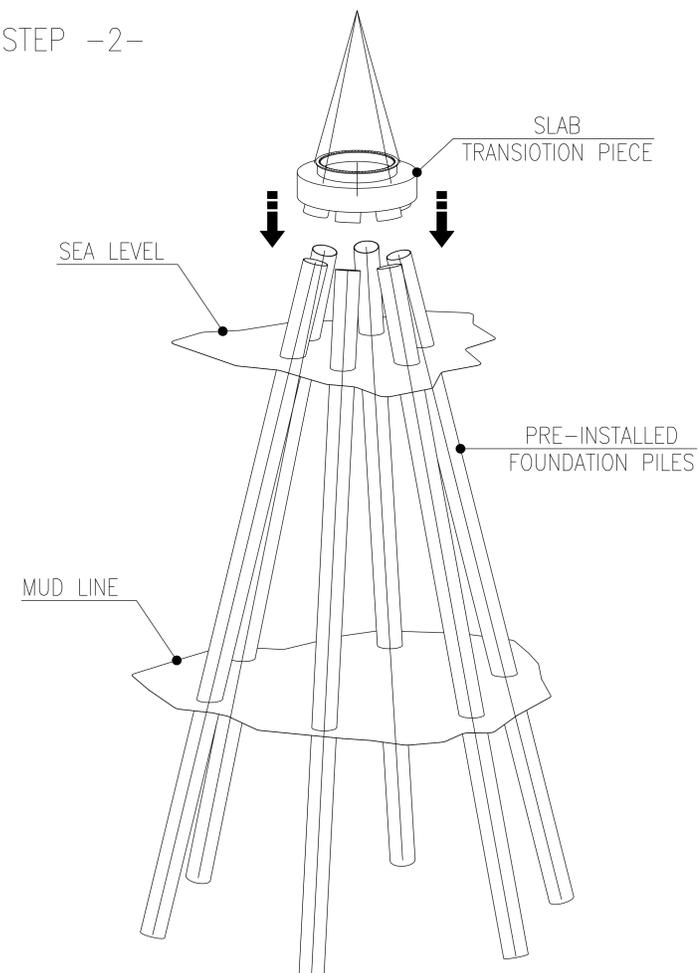

**HUB ENERGETICO "AGNES ROMAGNA 1 & 2"**  
 Progetto con livello di approfondimento Definitivo  
 Studio di Impatto Ambientale  
 Istanza di Valutazione di Impatto Ambientale  
 (ex D.Lgs 6 aprile 2006, n. 152)

Autore elaborato:  
**ROSETTI MARINO Spa**

Codice identificativo elaborato:  
**AGNROM\_EP-D\_DIS-FOND-OWT**

Titolo elaborato:  
**DISEGNI STRUTTURALI DELLE FONDAZIONI DELL'AEROGENERATORE**

**FREE PILES AND CONCRETE - 3D ASSEMBLY**

**FOGLIO 5 DI 5**

Società proponente:

**AGNES**

**Agnes S.r.l.**  
 P. IVA: IT02637320397  
 Via del Fringuello 28  
 (48124) Ravenna, Italia  
 PEC: agnessrl@pec.it

Gruppo di lavoro:

**STUDIO IMPATTO AMBIENTALE**  
 Golder Associates Srl (Gruppo WSP)  
 ZGA Srl  
 Ubica Srl  
 CESTHA  
 Università di Pavia - CIBRA  
 ASPSP Servizi Archeologici Snc

**PROGETTAZIONE ONSHORE**  
 CESI Spa  
 Techfem Spa

**PROGETTAZIONE OFFSHORE**

Rosetti Marino Spa  
 CEBAT Spa  
 4C Offshore

**COORDINAMENTO**

Agnes Srl  
 Quint'x Srl

00	27/12/22	TECON	ROSETTI	AGNES	AGNROM_EP-D_DIS-FOND-OWT	-	A0
REV	DATA	PREPARATO	RIVISTO	EMESSO	CODICE FILE	SCALA	FRM.

Questo elaborato è di proprietà di Agnes Srl. Qualunque riproduzione, anche parziale, è vietata senza la sua autorizzazione. Ogni violazione sarà perseguita a termini di legge.