

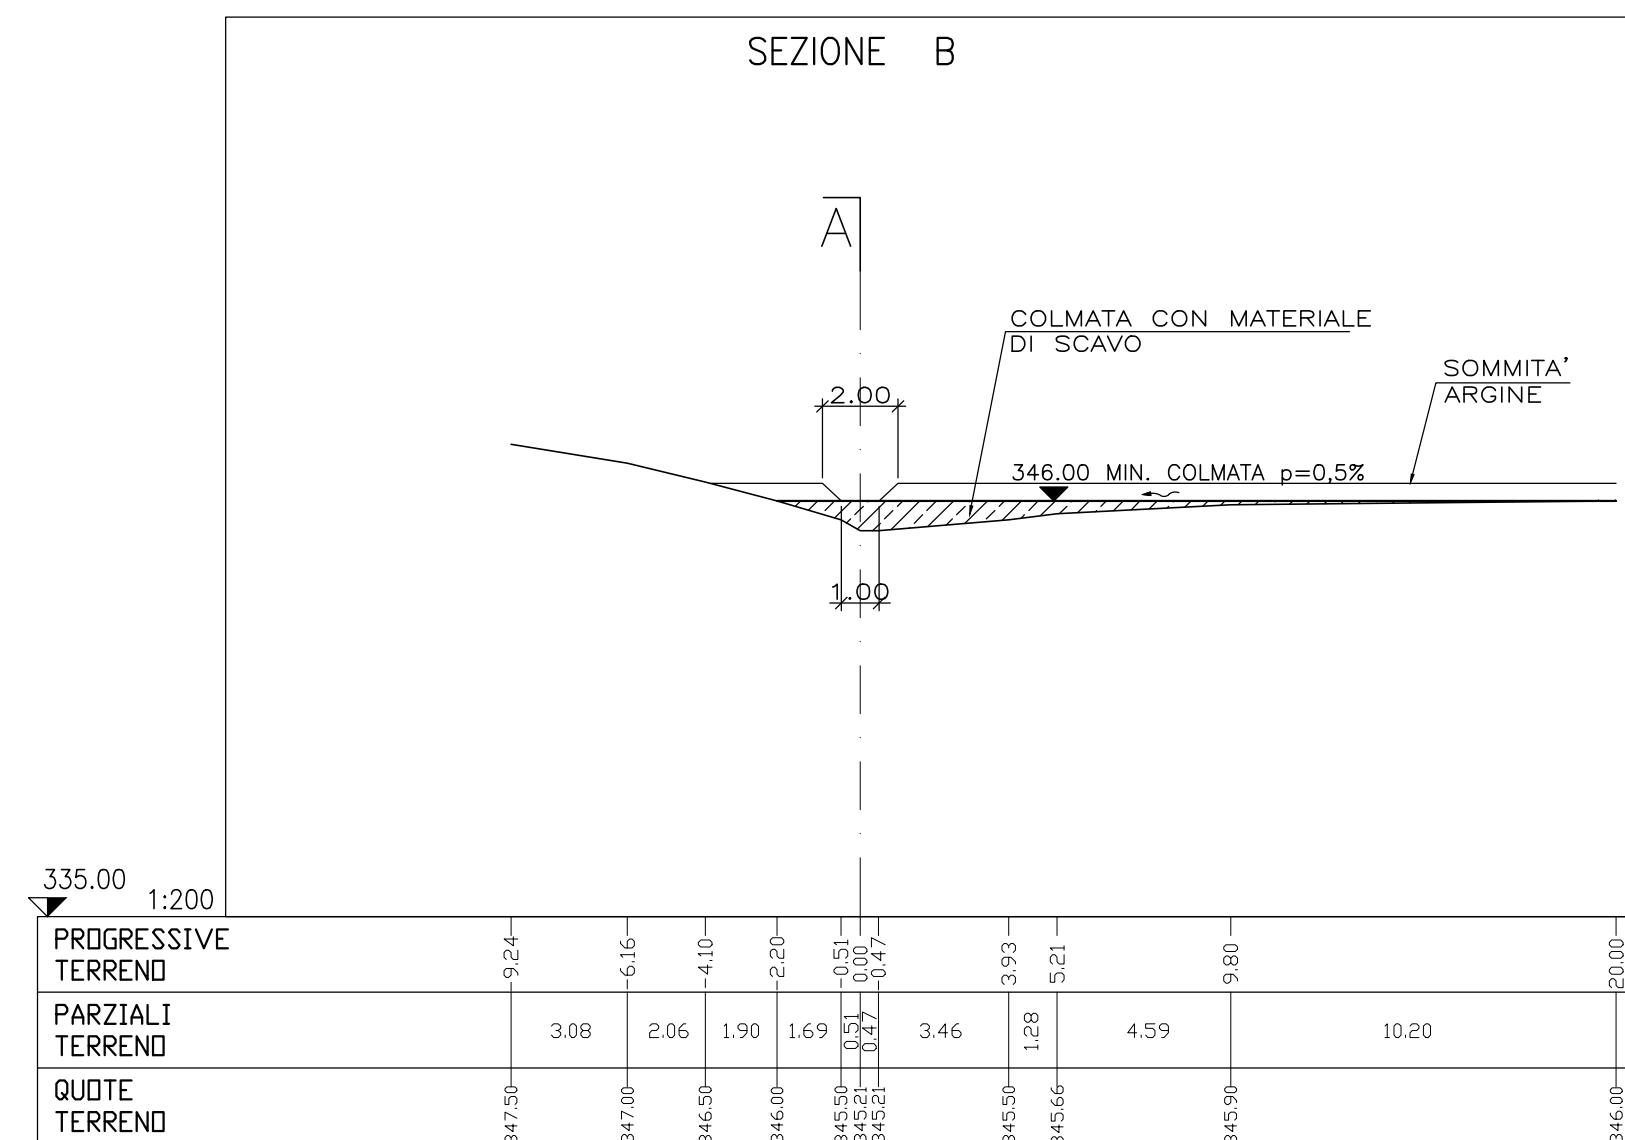


PLANIMETRIA
Scala 1:100

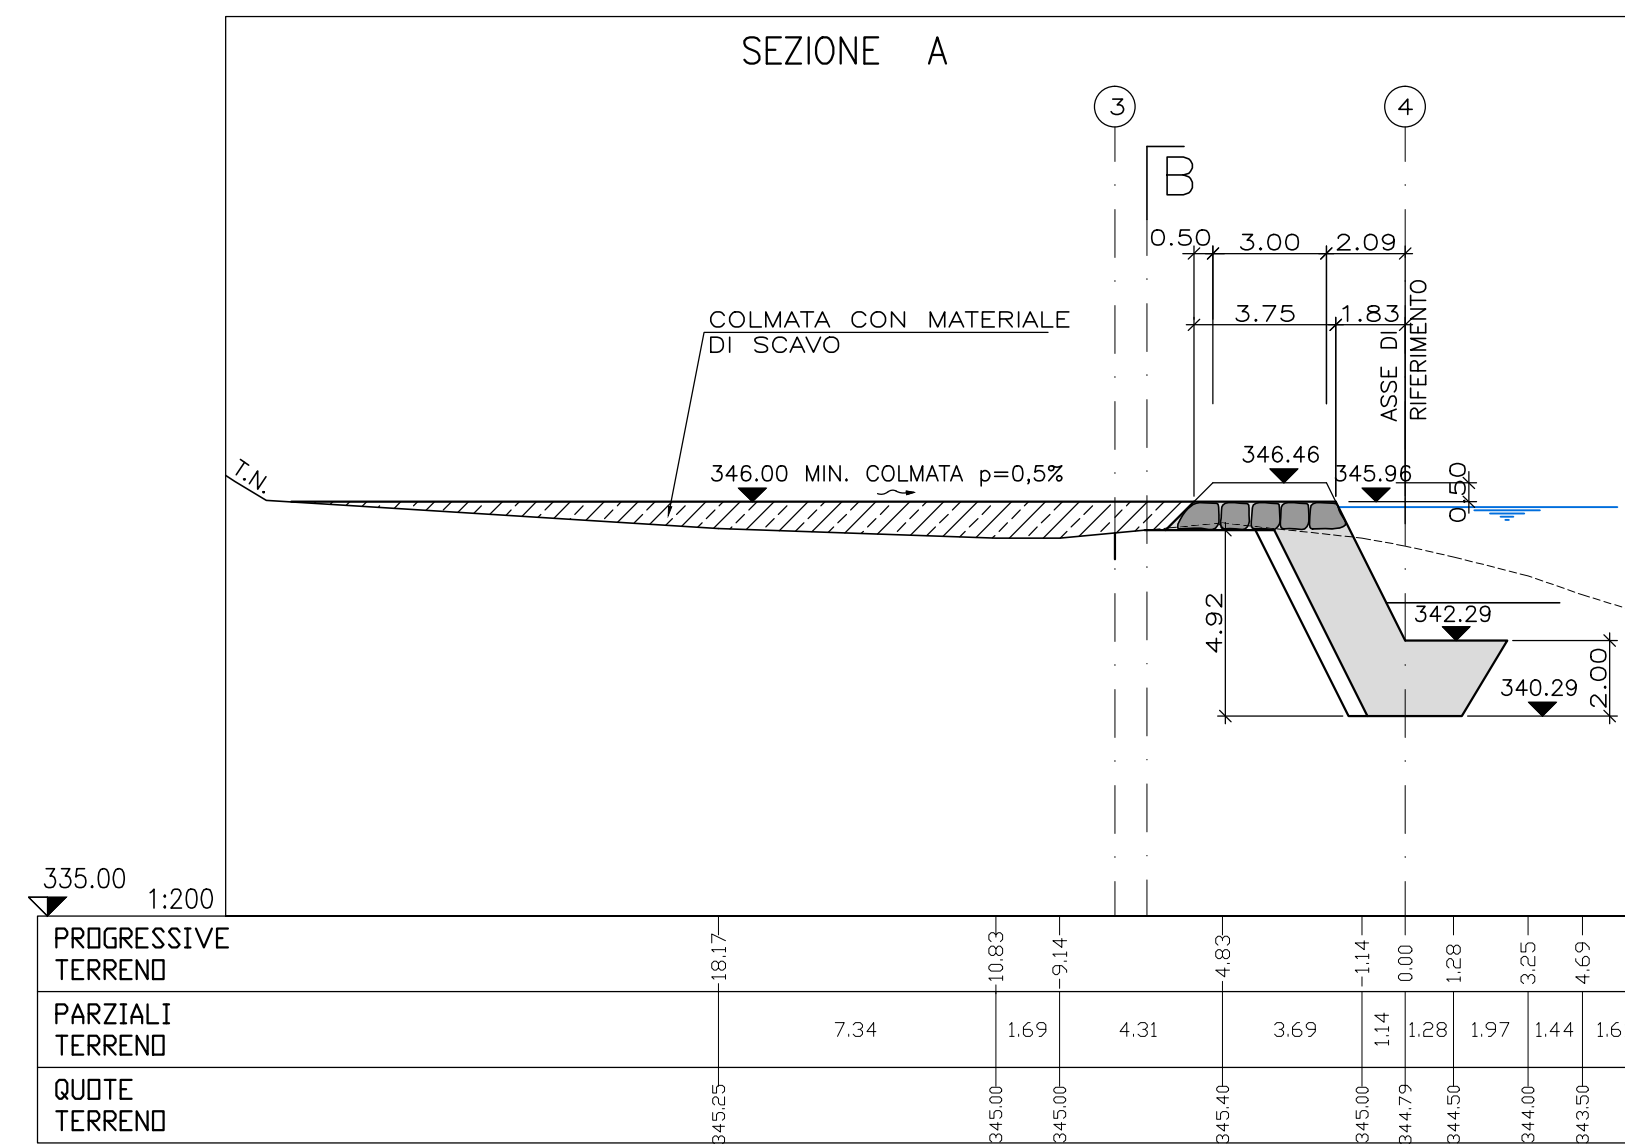

SEZIONE 1-1
Scala 1:50

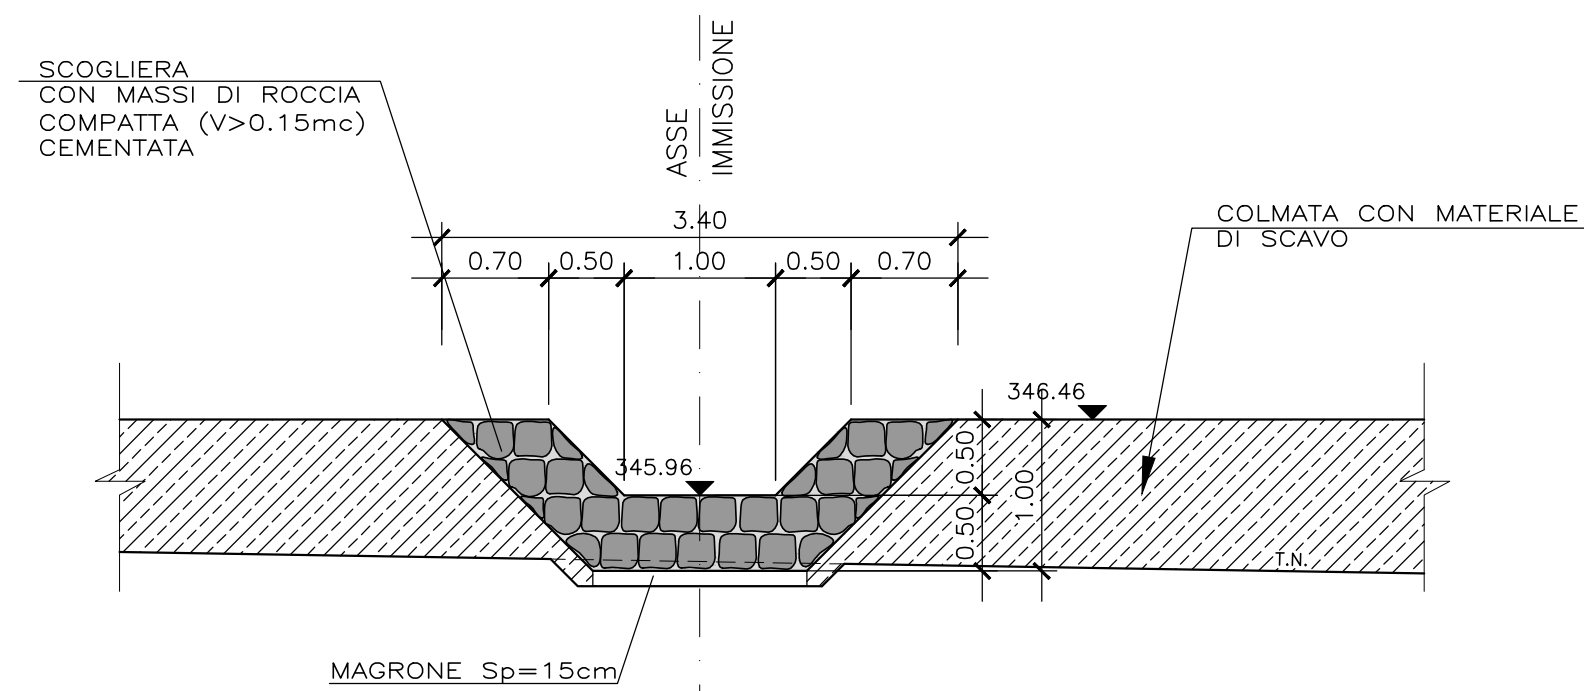

SEZIONE 2-2
Scala 1:50

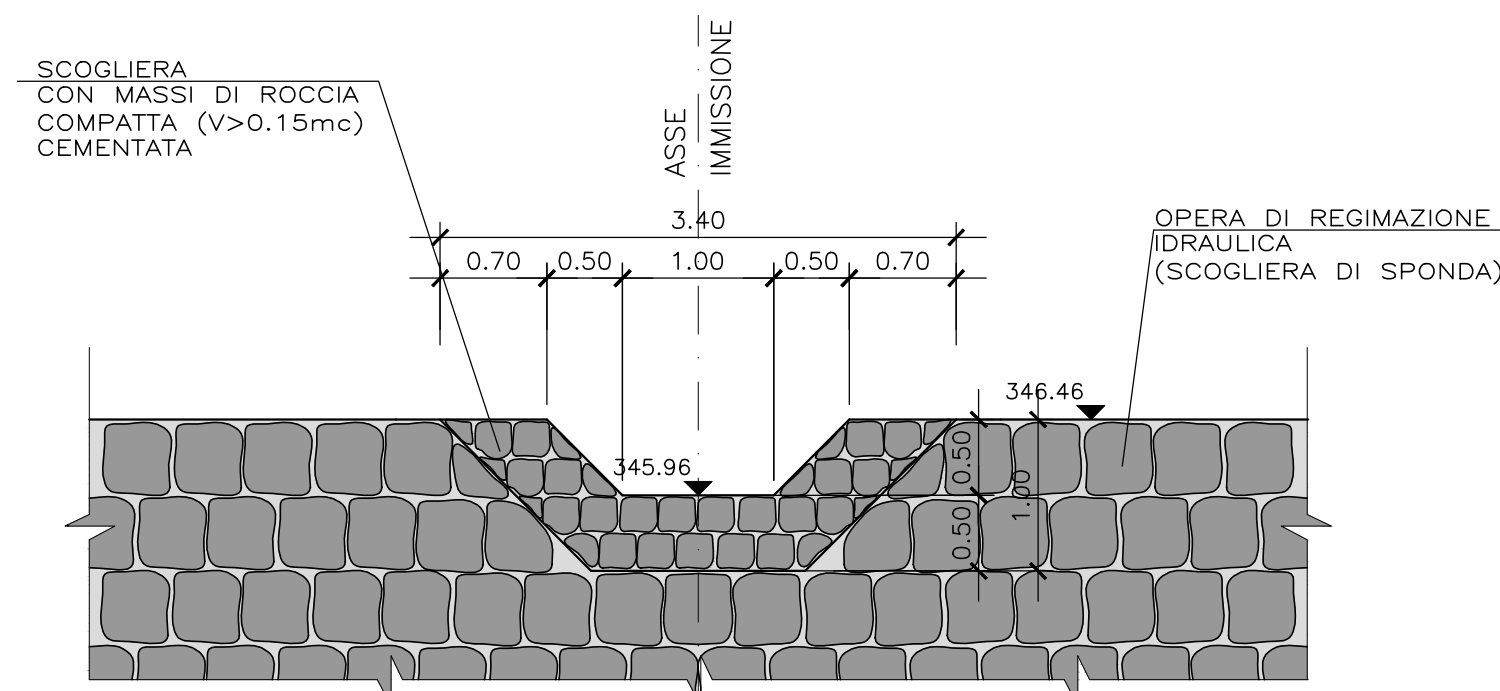


TABELLA MATERIALI

- /////

DATI DI TRACCIAMENTO
ASSE IMMISSIONE

Punto	E	N
3	50326.354	168712.649
4	50332.772	168714.987

NOTA BENE

- LE PROGRESSIVE INDICATE SONO RIFERITE ALL'ASSE DI RIFERIMENTO DELLA SCOGLIERA IN SPONDA SINISTRA

COMMITTENTE:



ALTA Sorveglianza:



GENERAL CONTRACTOR:



INFRASTRUTTURE FERROVIARIE STRATEGICHE DEFINITE DALLA LEGGE OBIETTIVO N.443/01

TRATTA A.V./A.C. TERZO VALICO DEI GIOVI
PROGETTO ESECUTIVO

S.P.163 della Castagnola - Frana Carbonasca
Sistemazione rio Carbonasca

Manufatti di immissione fossi minori

Tavola 2 di 2

GENERAL CONTRACTOR Consorto Cociv Ing. G. Guagnozzi	DIRETTORE LAVORI	SCALA: varie
---	------------------	-----------------

COMMESSA	LOTTO	FASE	ENTE	TIPO DOC.	OPERA/DISCIPLINA	PROGR.	REV.
IG51	01	E	CV	BZ	NV140X	006	A

Rev.	Descrizione emissione	Redatto	Data	Verificato	Data	Progettista	Data	IL PROGETTISTA
A00	Prima emissione	FR	19/09/12	Ing. F. Colla	21/09/12	E. Pagani	25/09/12	Ing. E. GHISLANDI



n. Elab.

Nome File: IG51-01-E-CV-BZ-NV14-0X-006-A00
CUP: F81H5200000008