




Area cantierizzazione HDD (lato terrestre) - Scale 1:250

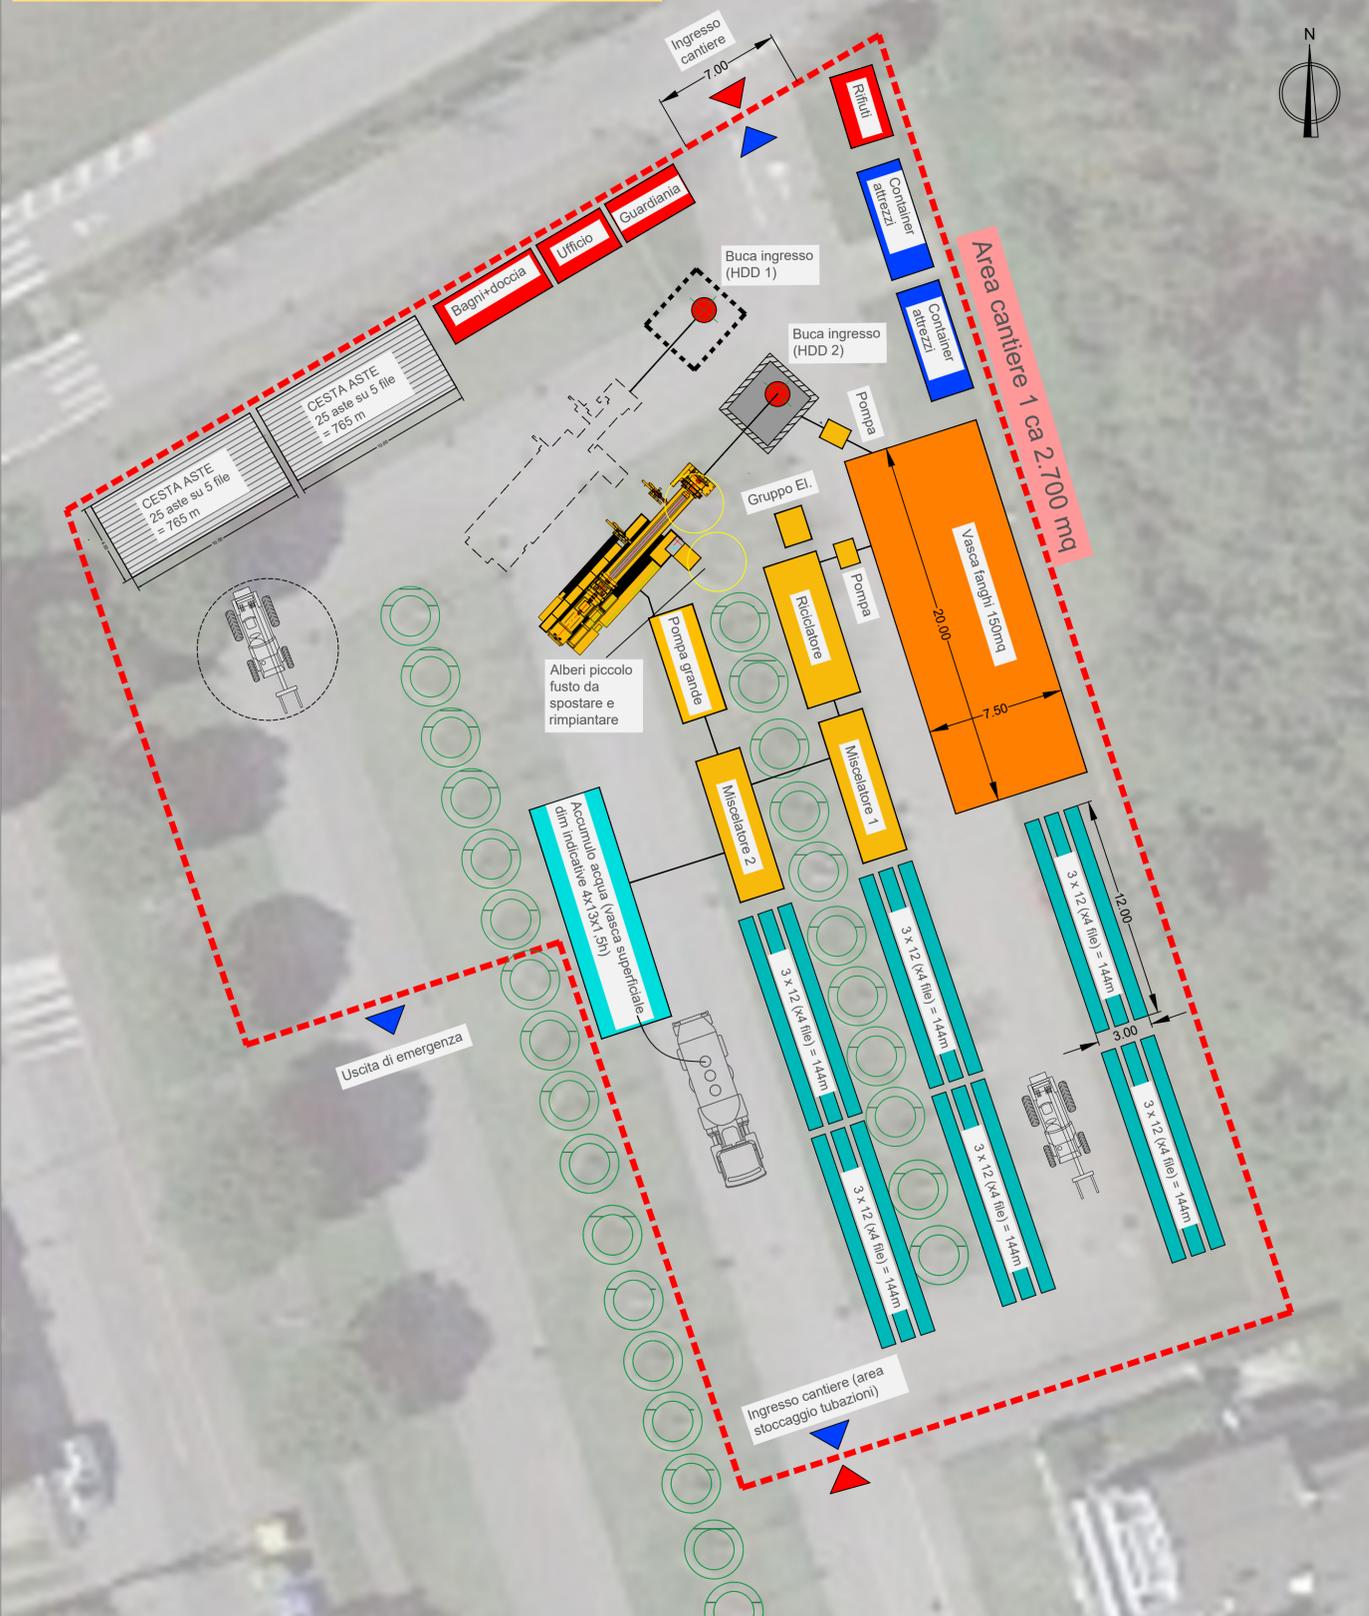

Sezione tipo lavorazioni in fase di tiro della tubazione - Scale 1:250

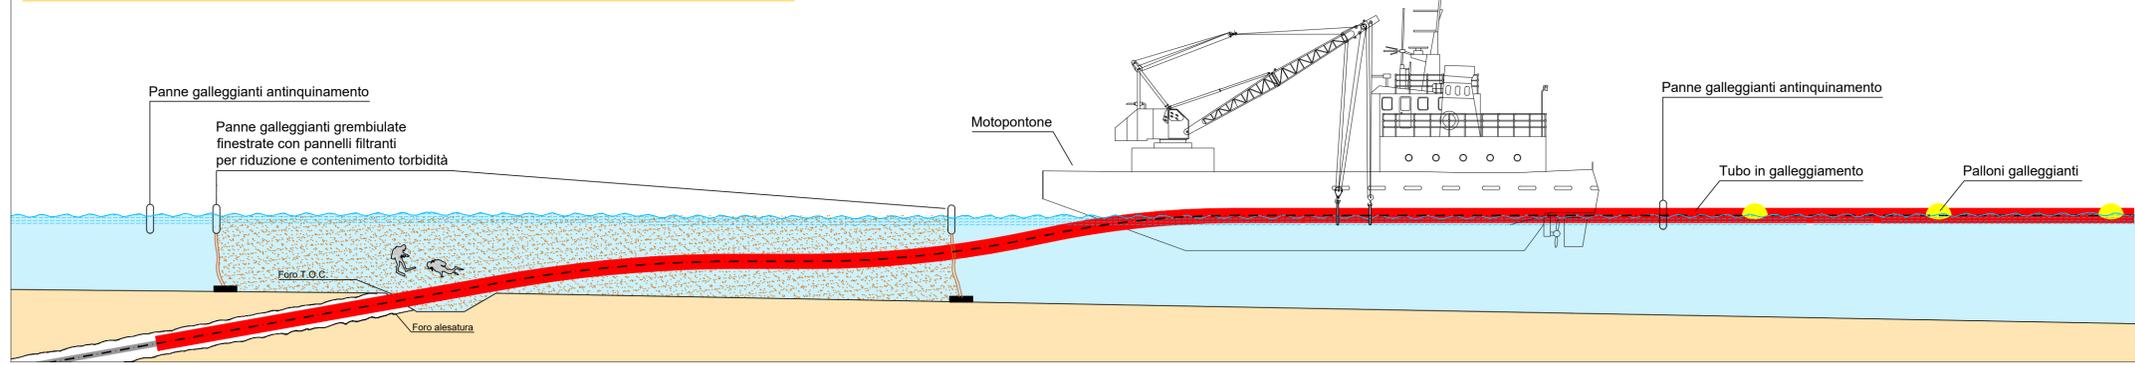

Area cantierizzazione HDD (lato mare) - Scale 1:250

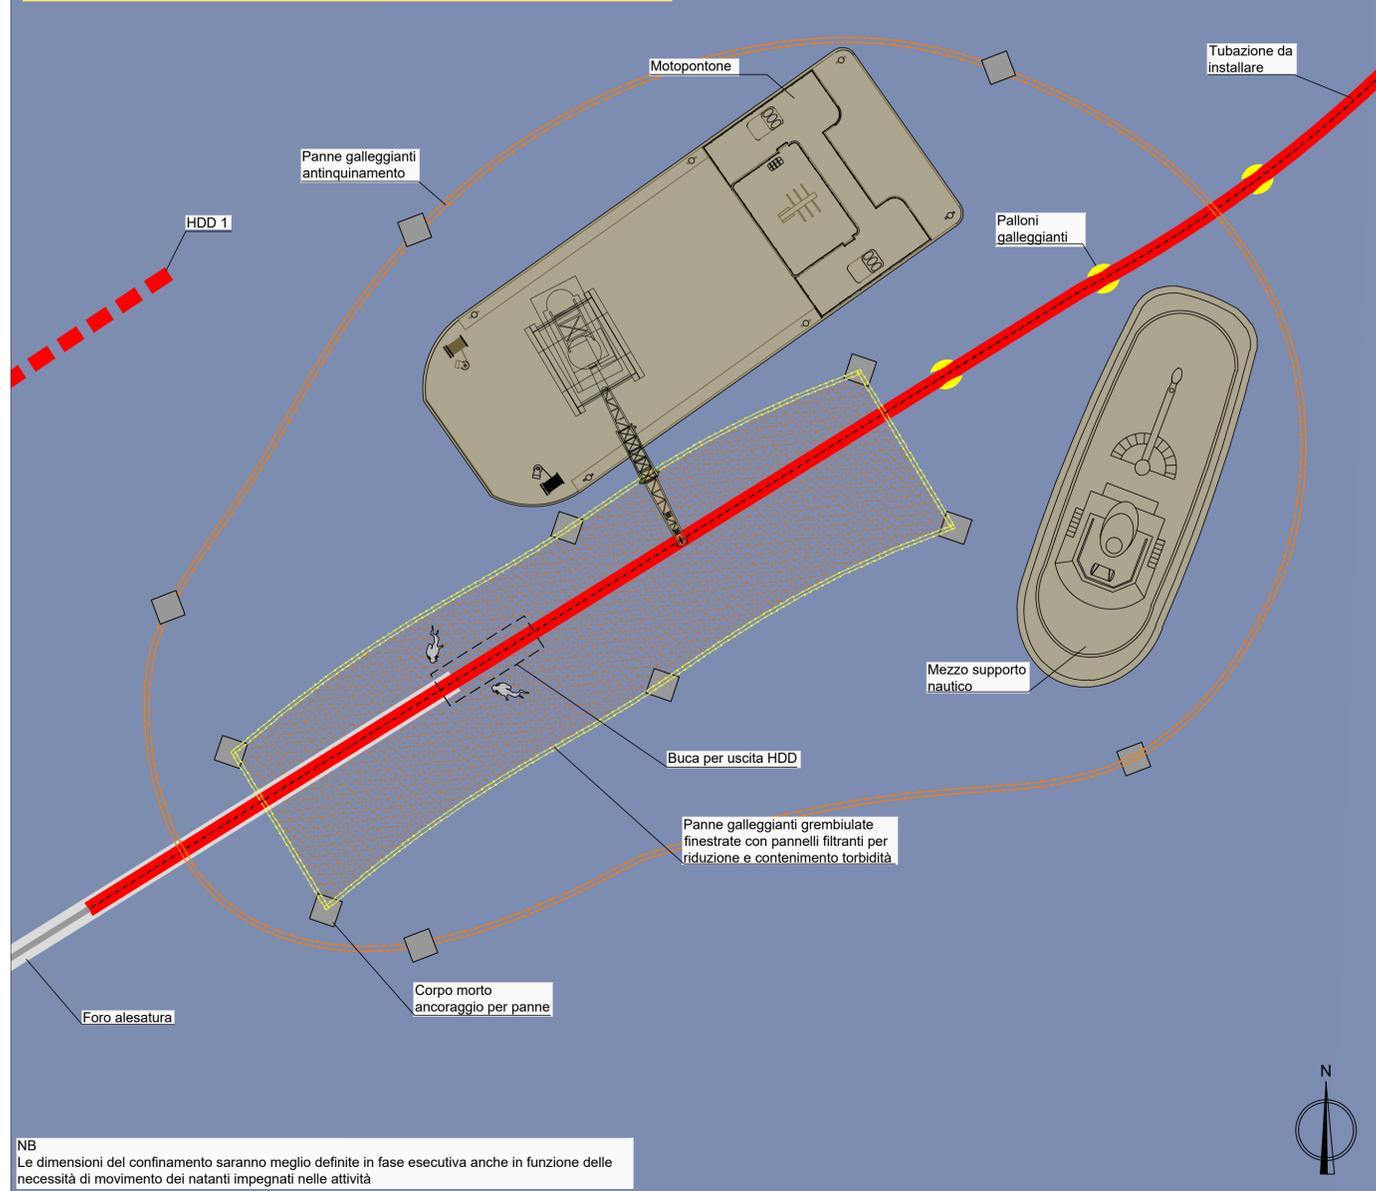

NB
Le dimensioni del confinamento saranno meglio definite in fase esecutiva anche in funzione delle necessità di movimento dei natanti impegnati nelle attività



HUB ENERGETICO "AGNES ROMAGNA 1 & 2"
Progetto con livello di approfondimento Definitivo
Studio di Impatto Ambientale
Istanza di Valutazione di Impatto Ambientale
(ex D.Lgs 6 aprile 2006, n. 152)

Autore elaborato:
CEBAT Spa

Codice identificativo elaborato:
AGNROM_EP-D_EPCI-HDD

Titolo elaborato:
CANTIERIZZAZIONE DELL'OPERA DI APPRODO IN HDD

Società proponente:
AGNES

Agnes S.r.l.
P. IVA: IT02637320397
Via del Fringuello 28
(48124) Ravenna, Italia
PEC: agnesr@pec.it

Gruppo di lavoro:
STUDIO IMPATTO AMBIENTALE
Golder Associates Srl (Gruppo WSP)
ZGA Srl
Ubica Srl
CESTHA
Università di Pavia - CIBRA
ASPS Servizi Archeologici Snc

PROGETTAZIONE ONSHORE
CESI Spa
Techfem Spa

PROGETTAZIONE OFFSHORE
Rosetti Marino Spa
CEBAT Spa
4C Offshore

COORDINAMENTO
Agnes Srl
Qint'x Srl

00	12/12/22	GC (Cebal Spa)	MC (Cebal Spa)	AGNES	AGNROM_EP-D_EPCI-HDD	985x470
REV	DATA	PREPARATO	RIVISTO	EMESSO	CODICE FILE	FRM.

Questo elaborato è di proprietà di Agnes Srl. Qualunque riproduzione, anche parziale, è vietata senza la sua autorizzazione. Ogni violazione sarà perseguita ai termini di legge.