SEZIONE TIPO SCOGLIERA

Scala 1:100

SPONDA SX

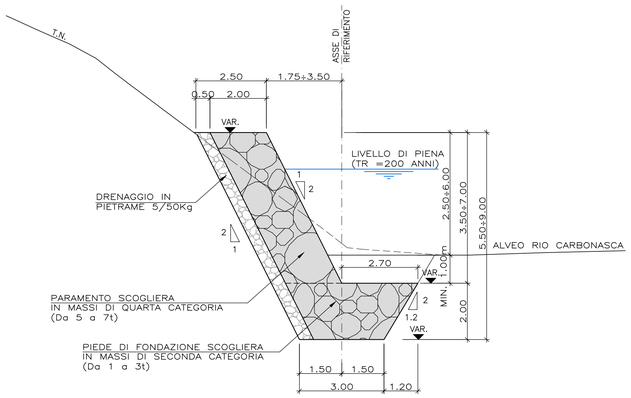

DETTAGLI SISTEMAZIONE TESTA SCOGLIERA

Scala 1:50

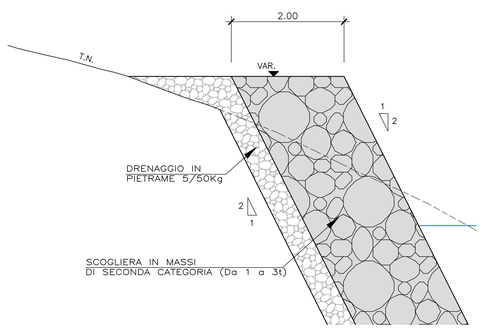

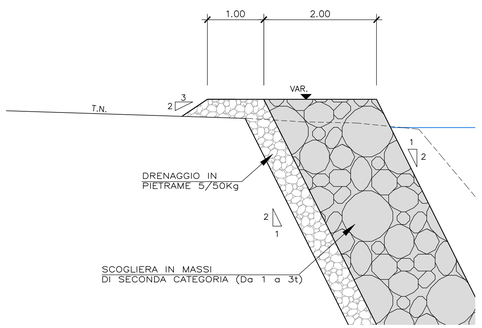

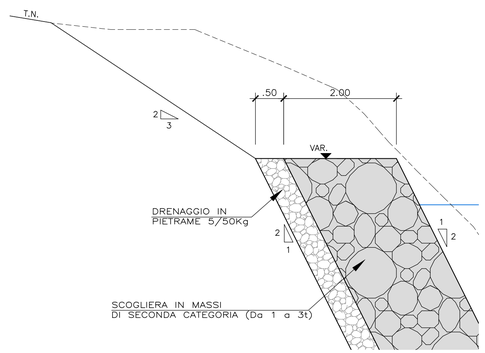

SEZIONE TIPO CANALE IN SCOGLIERA DA PK A PK

Scala 1:100

SPONDA SX

SPONDA DX

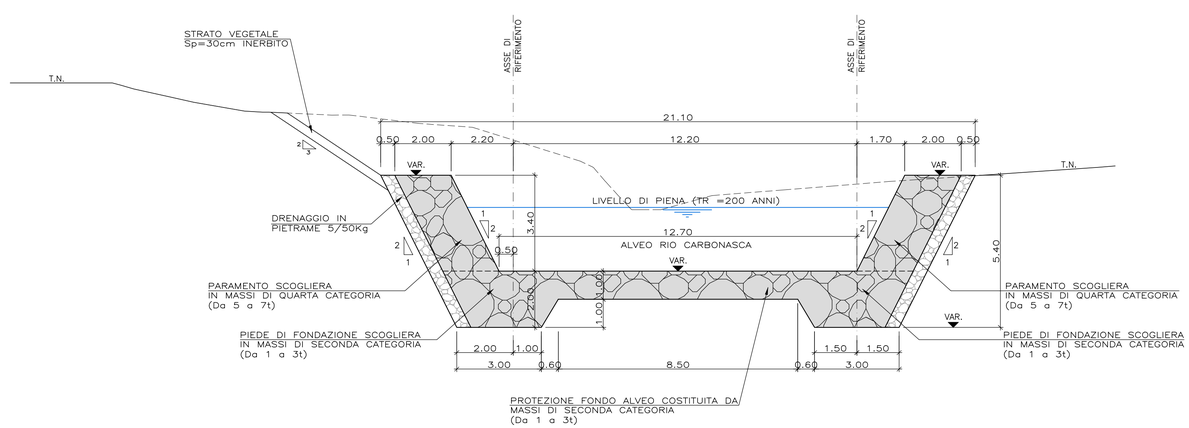

COMMITTENTE:

RFI RETE FERROVIARIA ITALIANA
GRUPPO FERROVIE DELLO STATO ITALIANE

ALTA SORVEGLIANZA:

ITALFERR
GRUPPO FERROVIE DELLO STATO ITALIANE

GENERAL CONTRACTOR:

COCIV
Consorzio Collegamenti Integrati Veloci

INFRASTRUTTURE FERROVIARIE STRATEGICHE DEFINITE DALLA LEGGE OBIETTIVO N.443/01

TRATTA A.V./A.C. TERZO VALICO DEI GIOVI
PROGETTO ESECUTIVO

S.P.163 della Castagnola - Frana Carbonasca
Sistemazione rio Carbonasca

Sezioni tipologiche e particolari

GENERAL CONTRACTOR	DIRETTORE LAVORI	SCALA:
Consorzio **Cociv** Ing. G. Guagnozzi		varie

COMMESSA	LOTTO	FASE	ENTE	TIPO DOC.	OPERA/DISCIPLINA	PROGR.	REV.
IG51	01	E	CV	WZ	NV1400X	001	A

PROGETTAZIONE

Rev.	Descrizione emissione	Redatto	Data	Verificato	Data	Progettista Integratore	Data	IL PROGETTISTA
A00	Prima emissione	I.C. srl	19/09/12	Ing. F. Colla	21/09/12	E. Pagani	25/09/12	Ing. E. GHISLANDI

ORDINE DEGLI INGEGNERI DELLA PROVINCIA DI MILANO — DOTT. ING. GHISLANDI ENRICO — Sez. A, Settori: a, b, c, d, e, f, g, h, i, l, m, n, o, p, q, r, s, t — Iscrizione n. A 16993

n. Elab.	Nome File: IG51-01-E-CV-WZ-NV14-0X-001-A00

CUP: F81H92000000008

Scala di plot: 1: A0