



**NOTE**

- Si raccomanda all'impresa esecutrice di prevedere uno o più misuratori di livello da posizionare in siveo lungo il tratto interessato dall'intervento di regimazione e da mantenerli in esercizio per tutta la durata dei lavori. Al fine di garantire il funzionamento degli argini di regimazione provvisoria, tali misuratori dovranno segnalare le situazioni di allerta e conseguente evacuazione del cantiere per livelli idrici superiori a 1,00m max.
- Si raccomanda all'impresa esecutrice di prevedere in corrispondenza delle aree di cantiere un idoneo sistema di aggettamento.


**FASE 1**  
Scala 1:200  
STATO DI FATTO

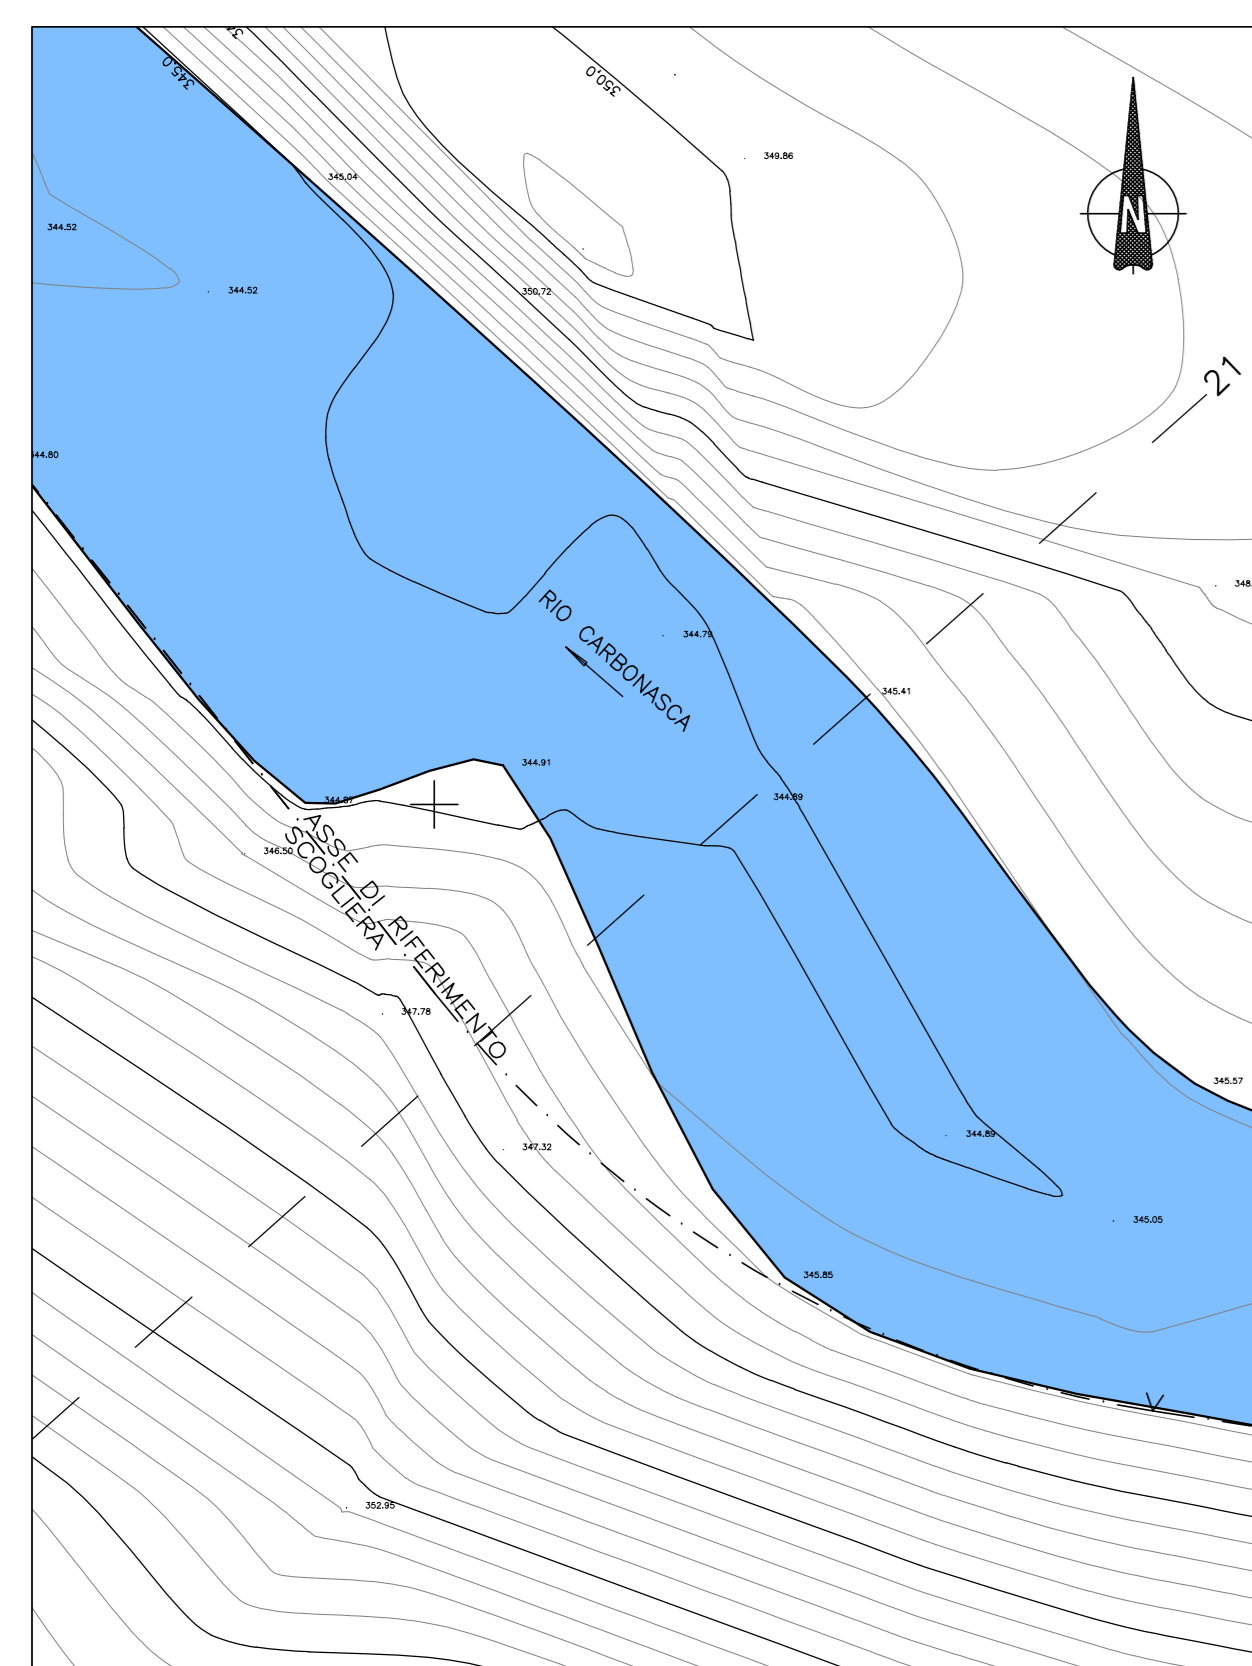


**FASE 2**  
Scala 1:200  
REALIZZAZIONE ARGINE PROVVISORIO DI PARZIALIZZAZIONE

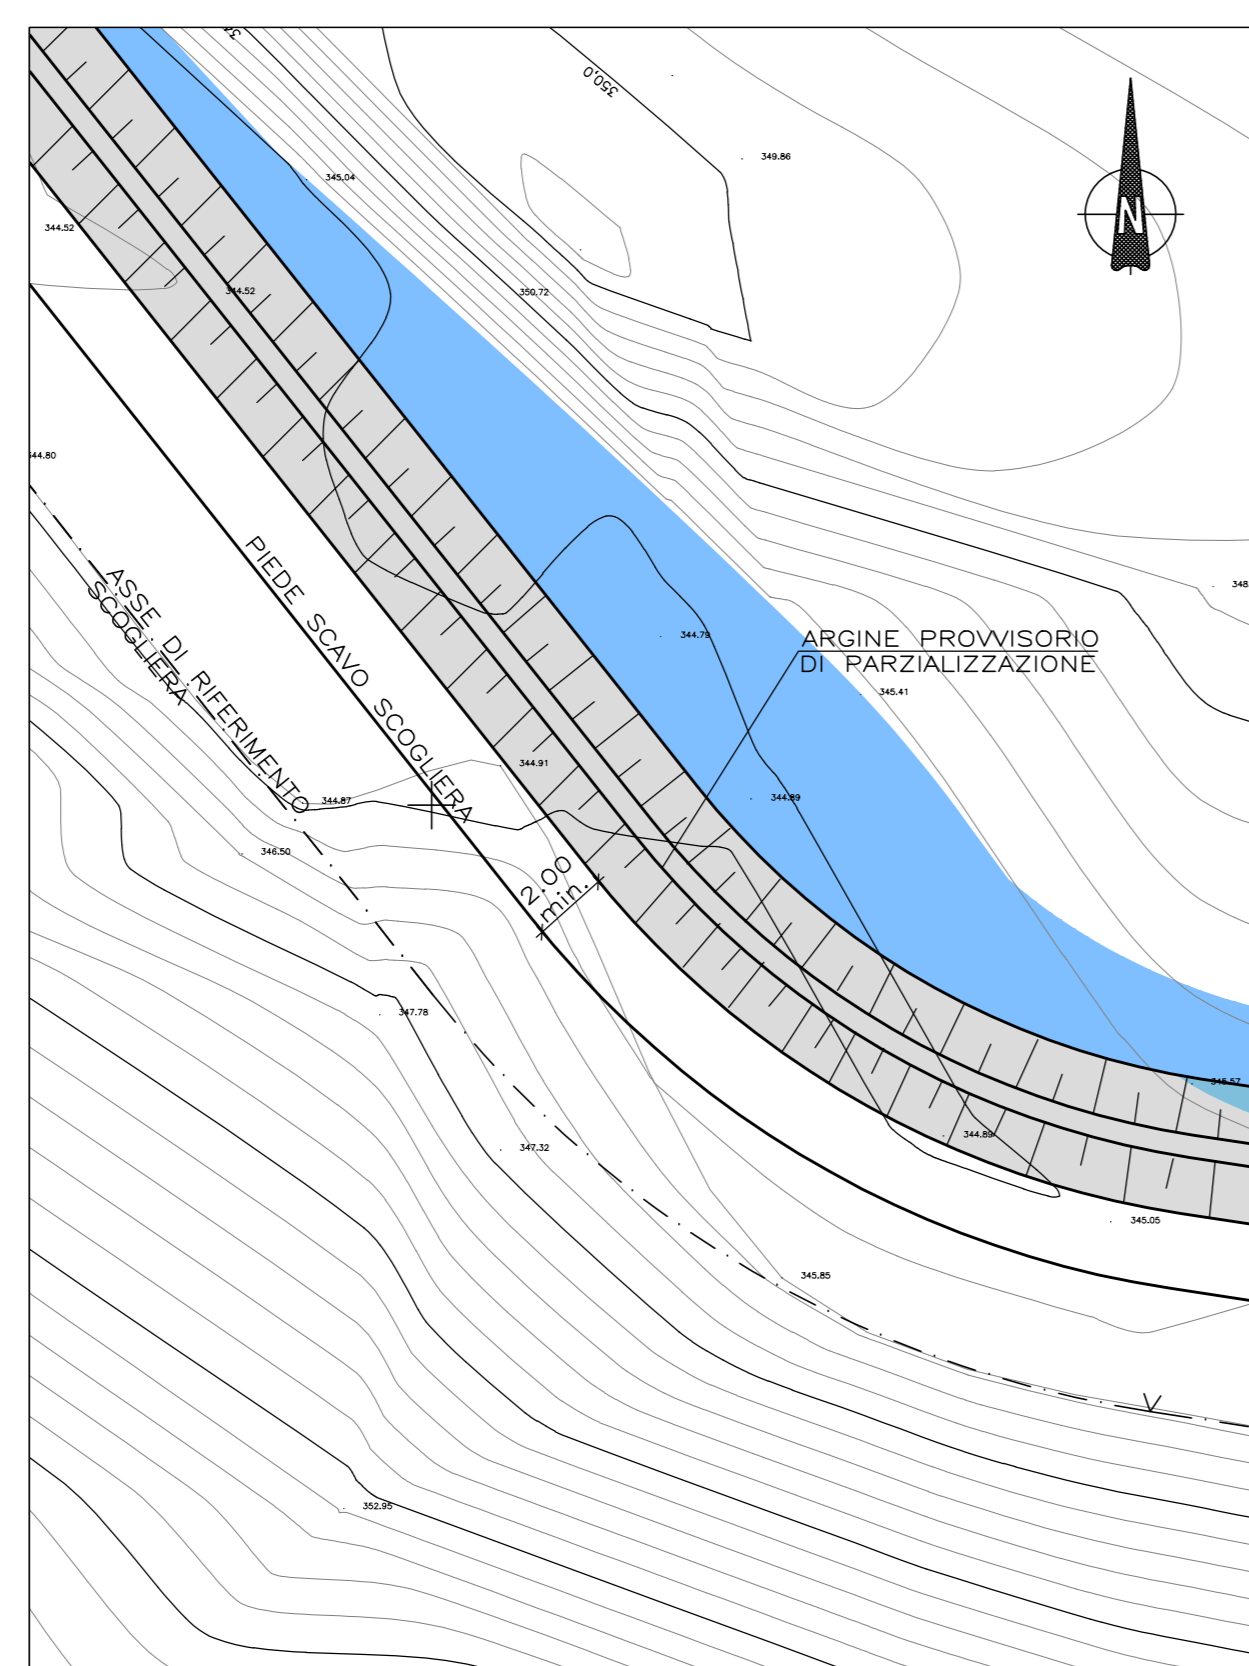


**FASE 3**  
Scala 1:200  
REALIZZAZIONE SCAVO PER IMMORSAMENTO SCOGLIERA

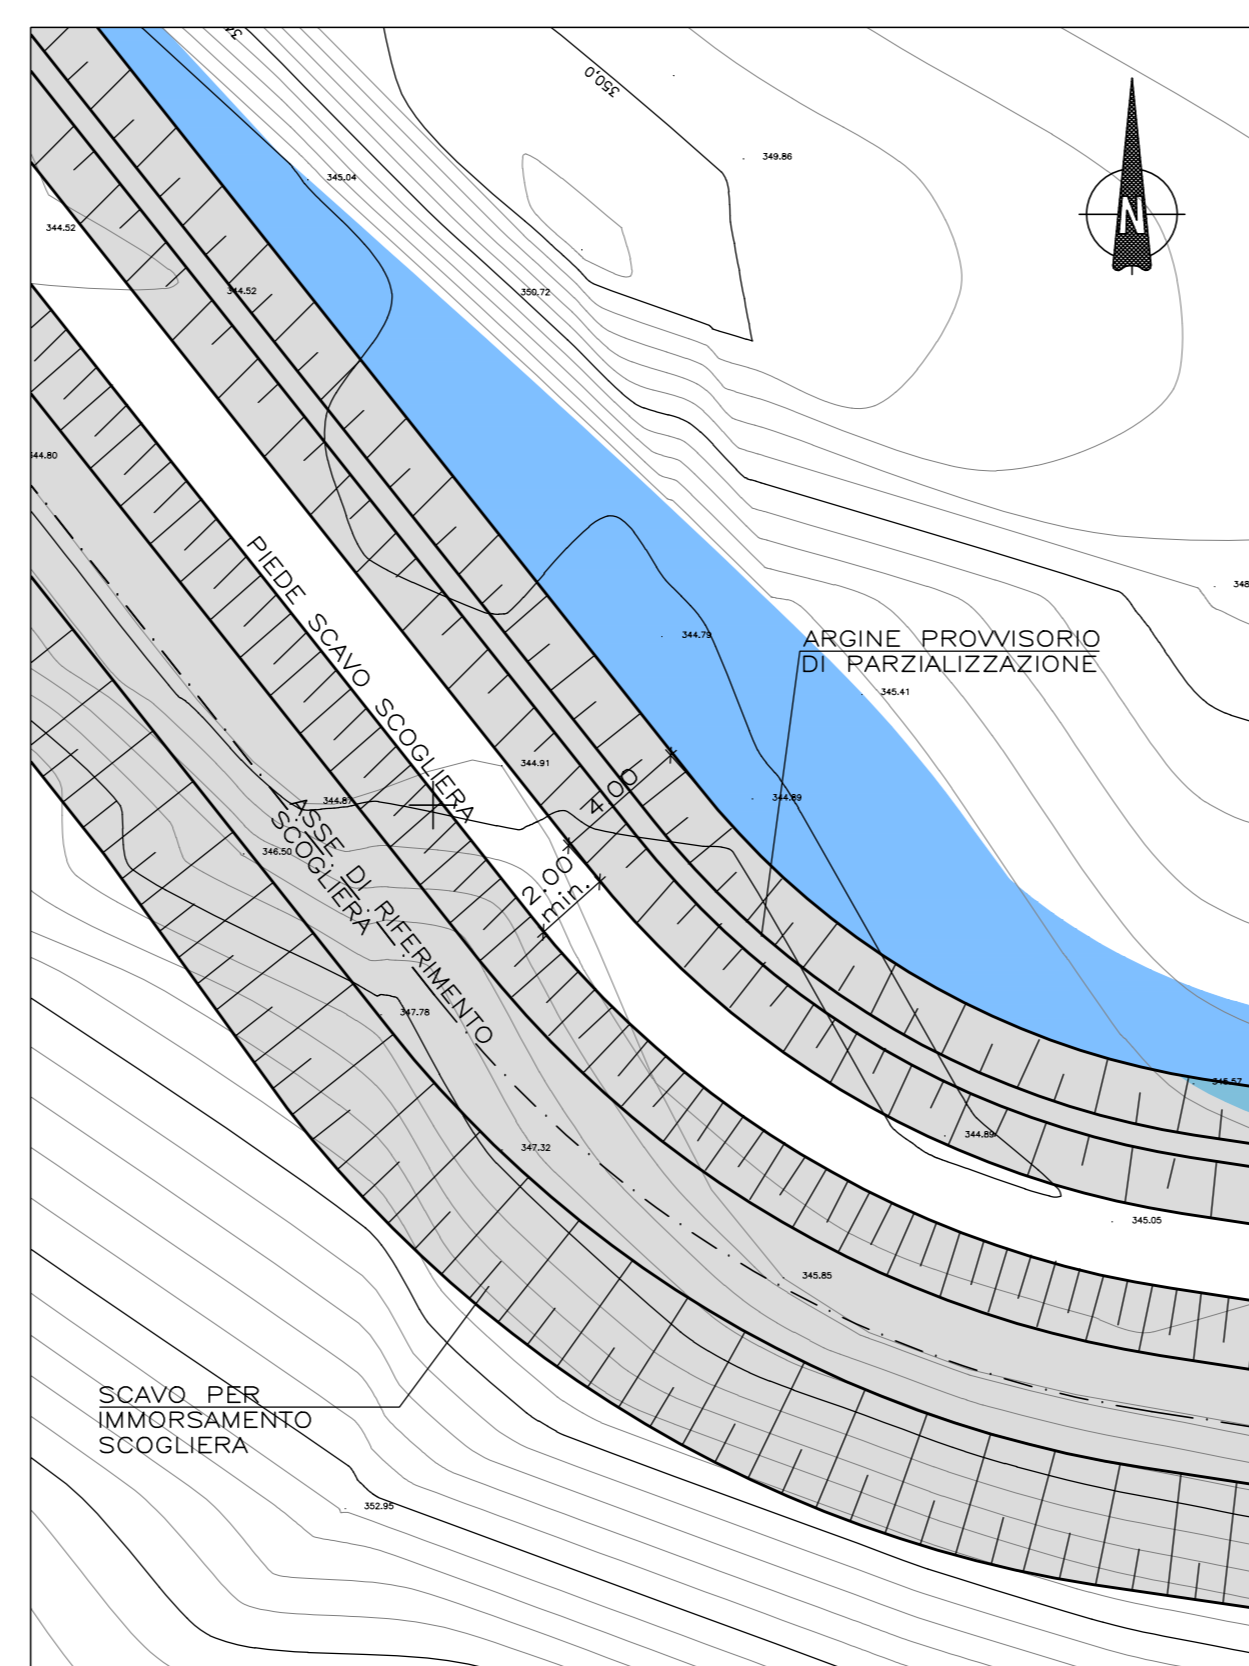


**FASE 2**  
Scala 1:200  
REALIZZAZIONE ARGINE PROVVISORIO DI PARZIALIZZAZIONE

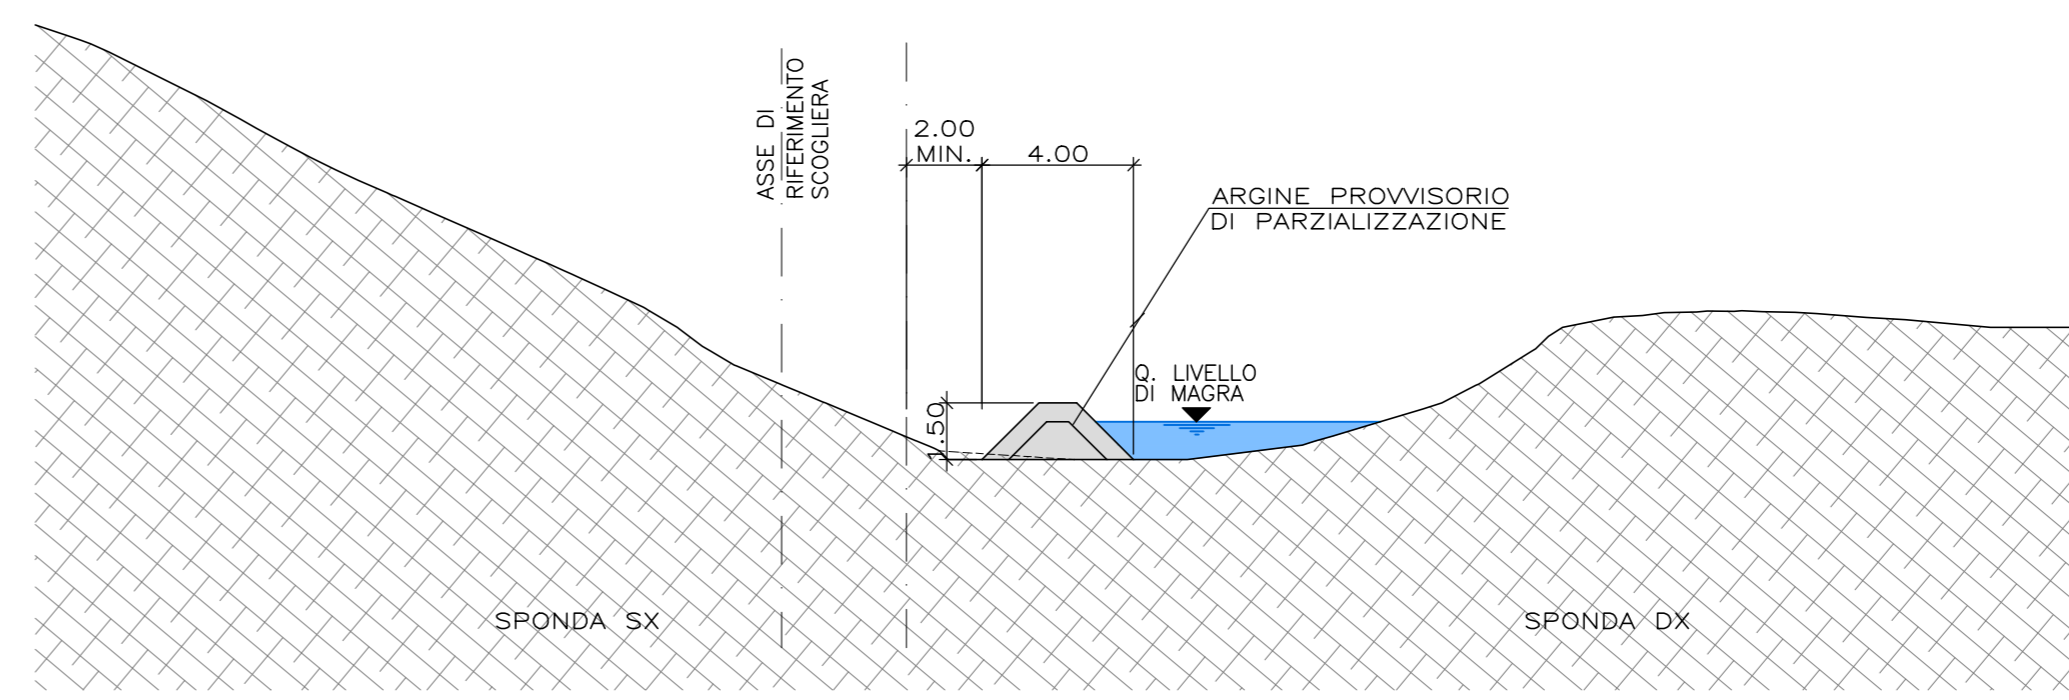


**FASE 3**  
Scala 1:200  
REALIZZAZIONE SCAVO PER IMMORSAMENTO SCOGLIERA

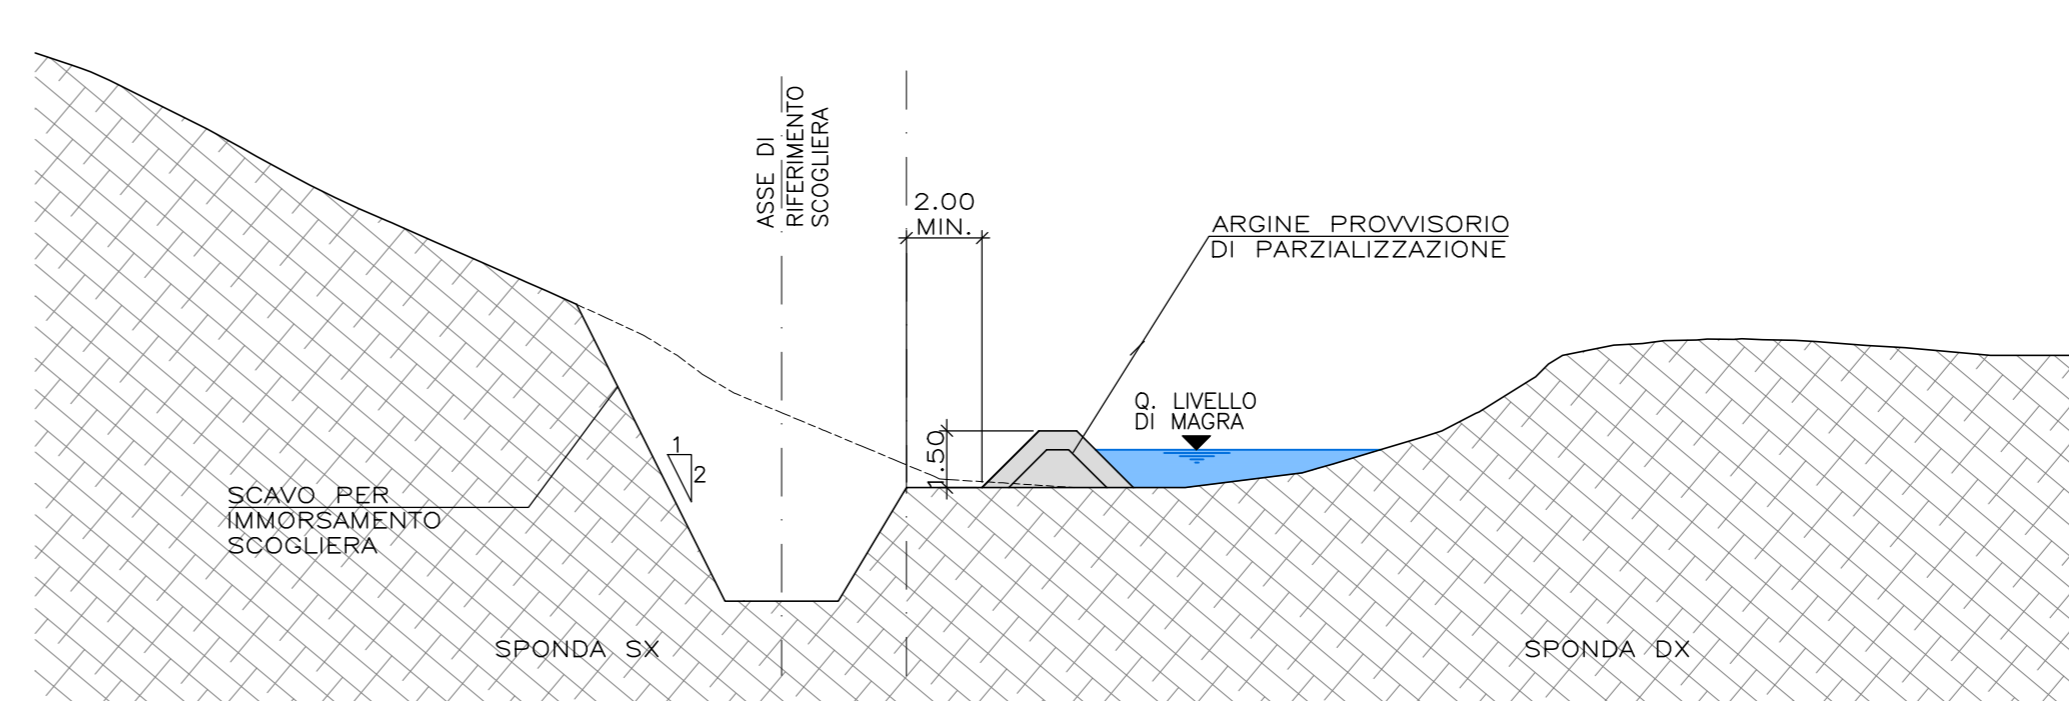


**FASE 4**  
Scala 1:200  
REALIZZAZIONE SCOGLIERA IN MASSI

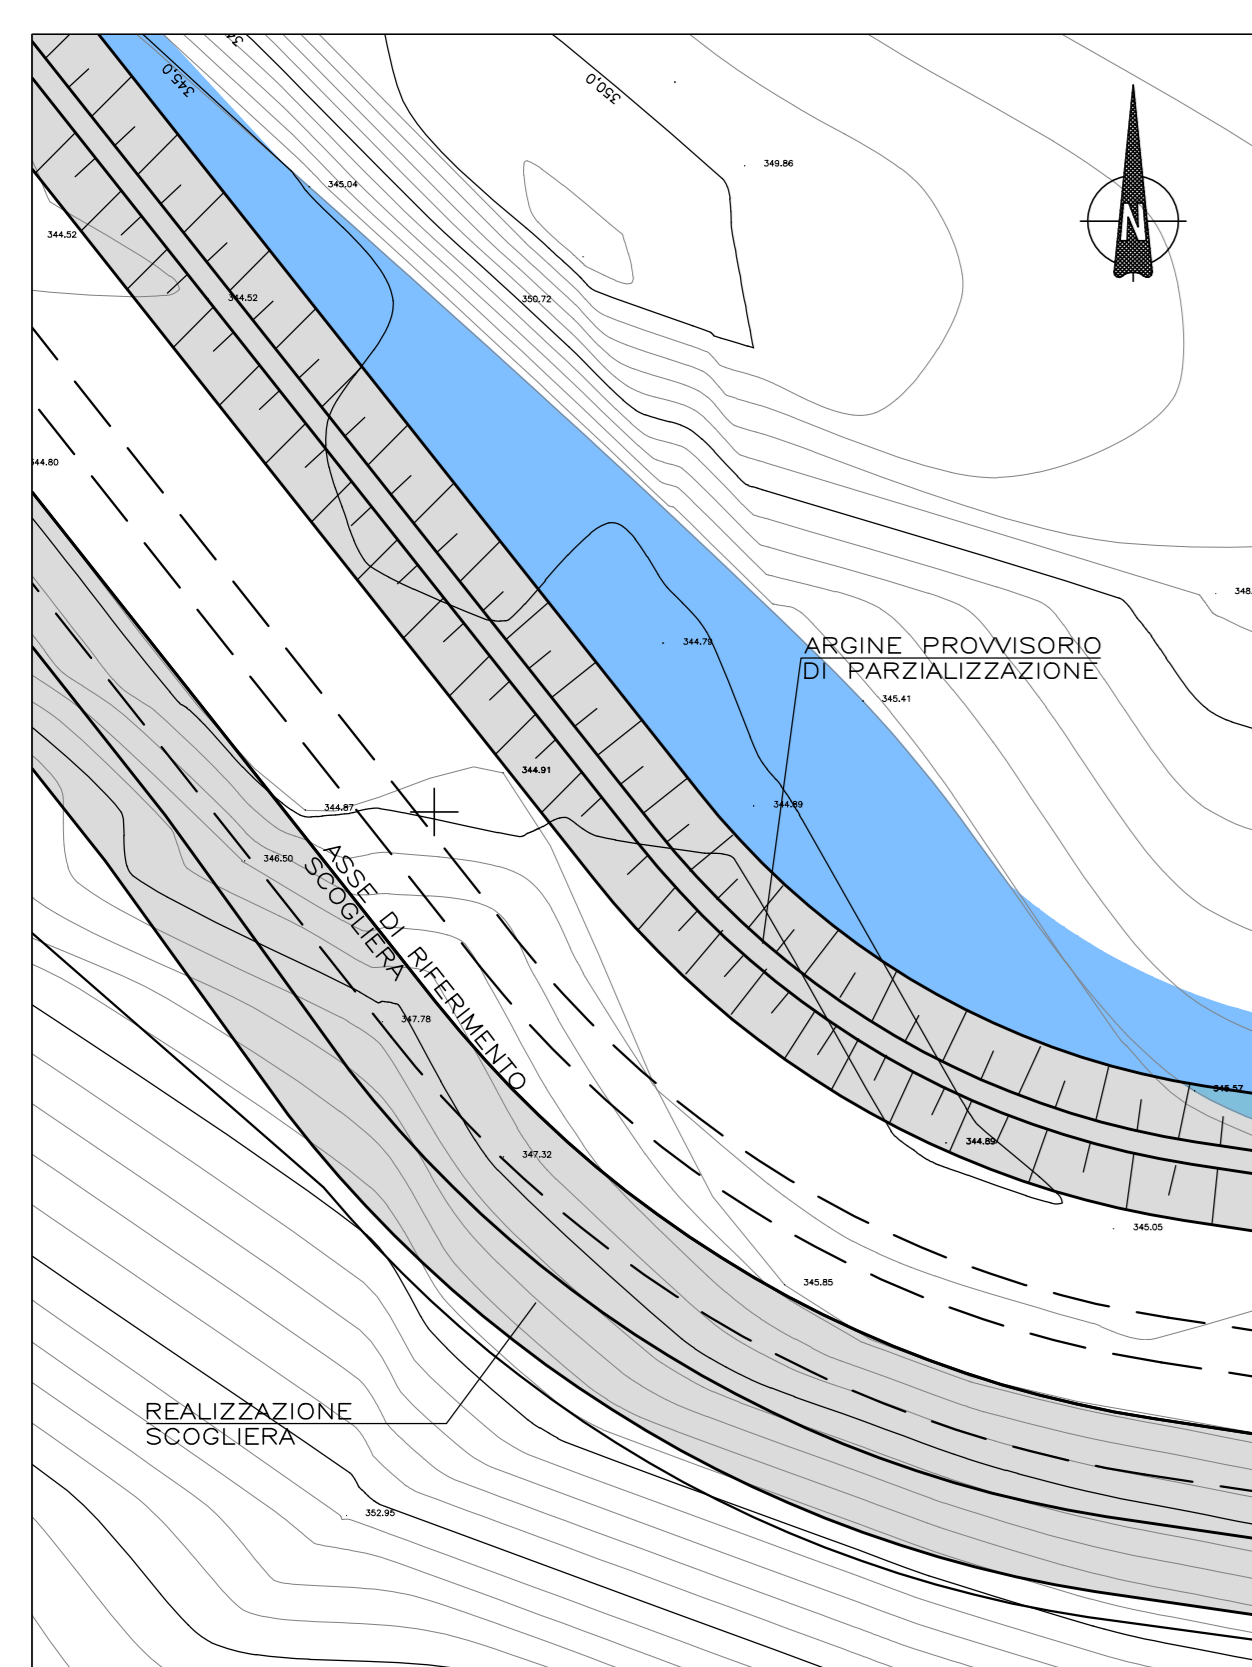


**FASE 5**  
Scala 1:200  
RIMOZIONE ARGINE PROVVISORIO

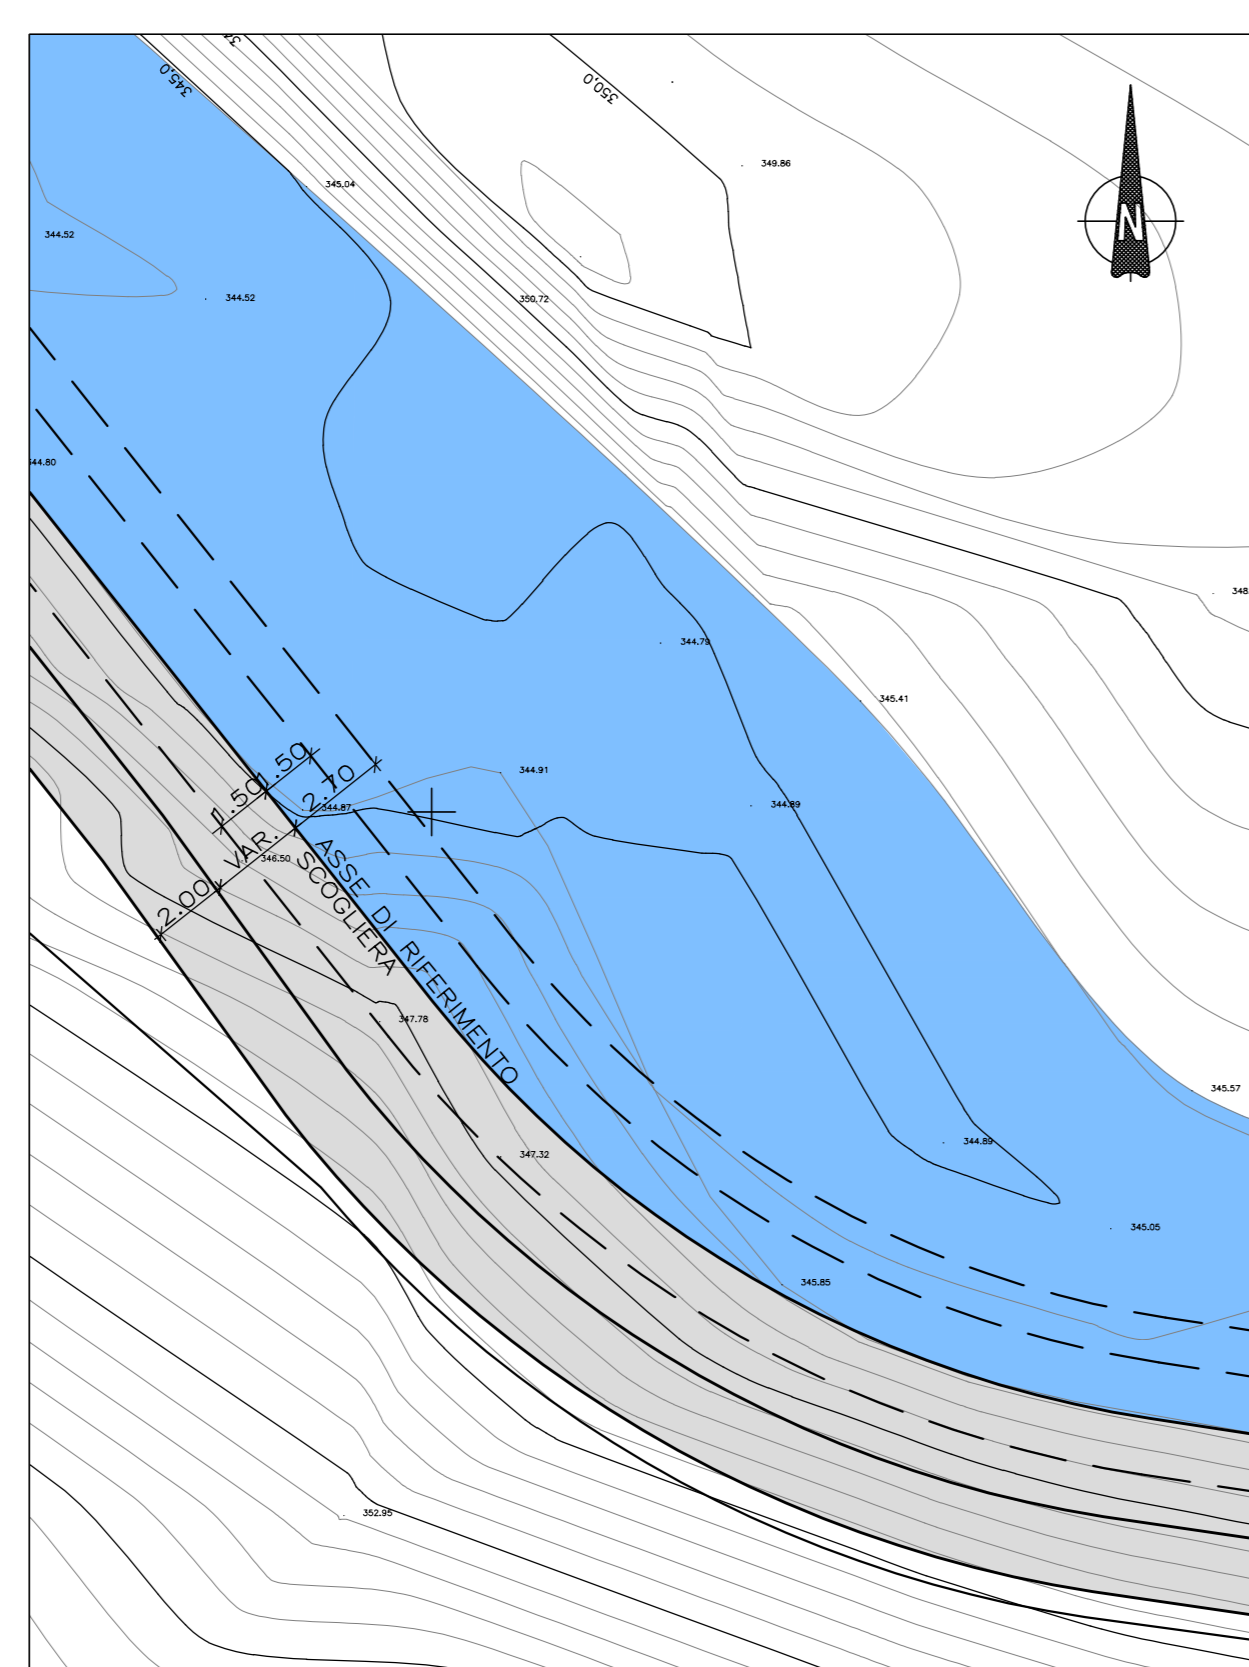


**SEZIONE TIPO ARGINE DI PARZIALIZZAZIONE**  
Scala 1:50

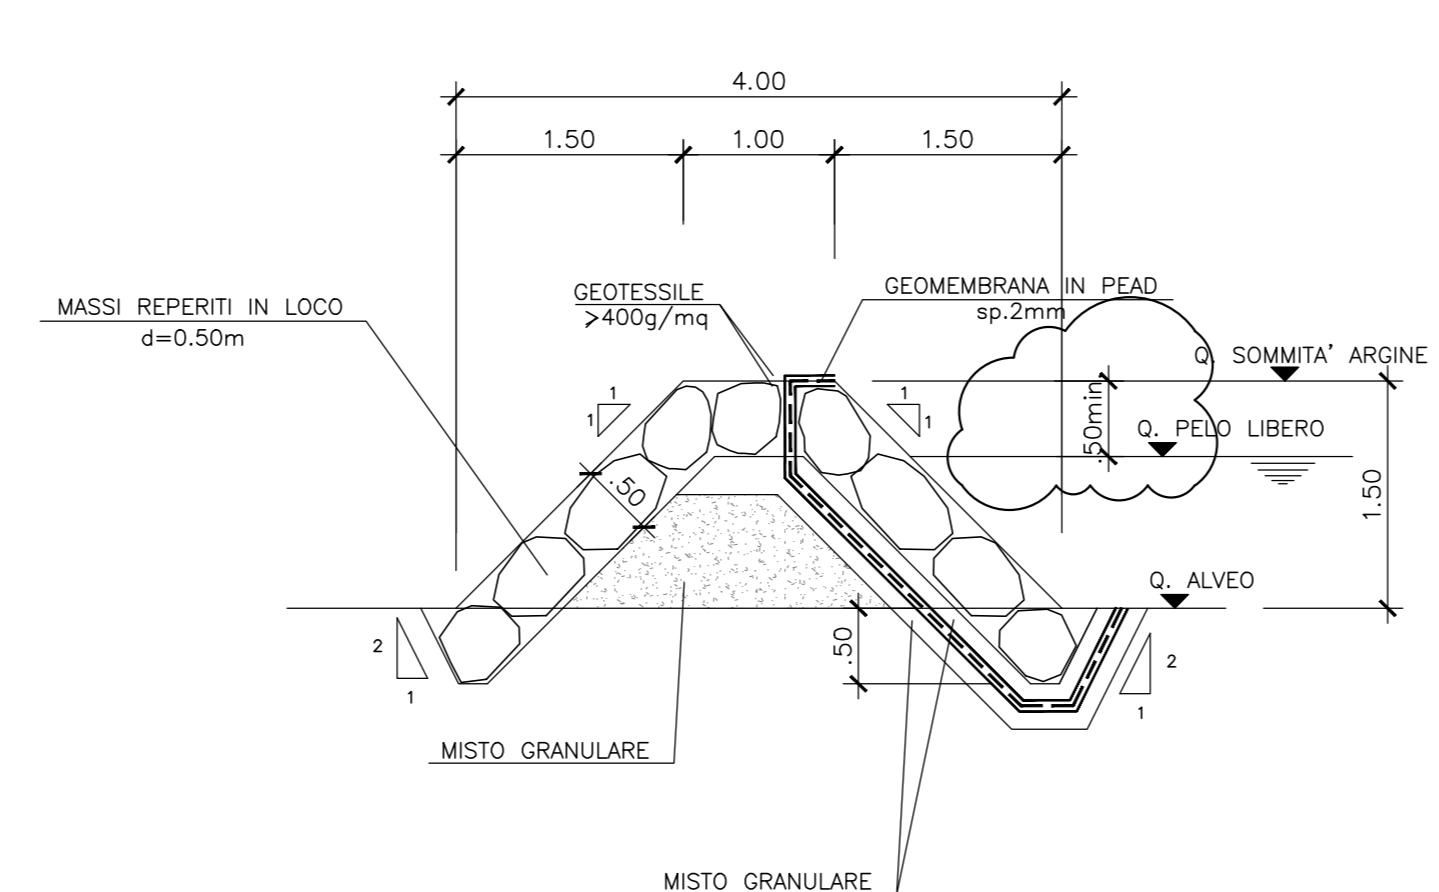

**FASE 4**  
Scala 1:200  
REALIZZAZIONE SCOGLIERA IN MASSI

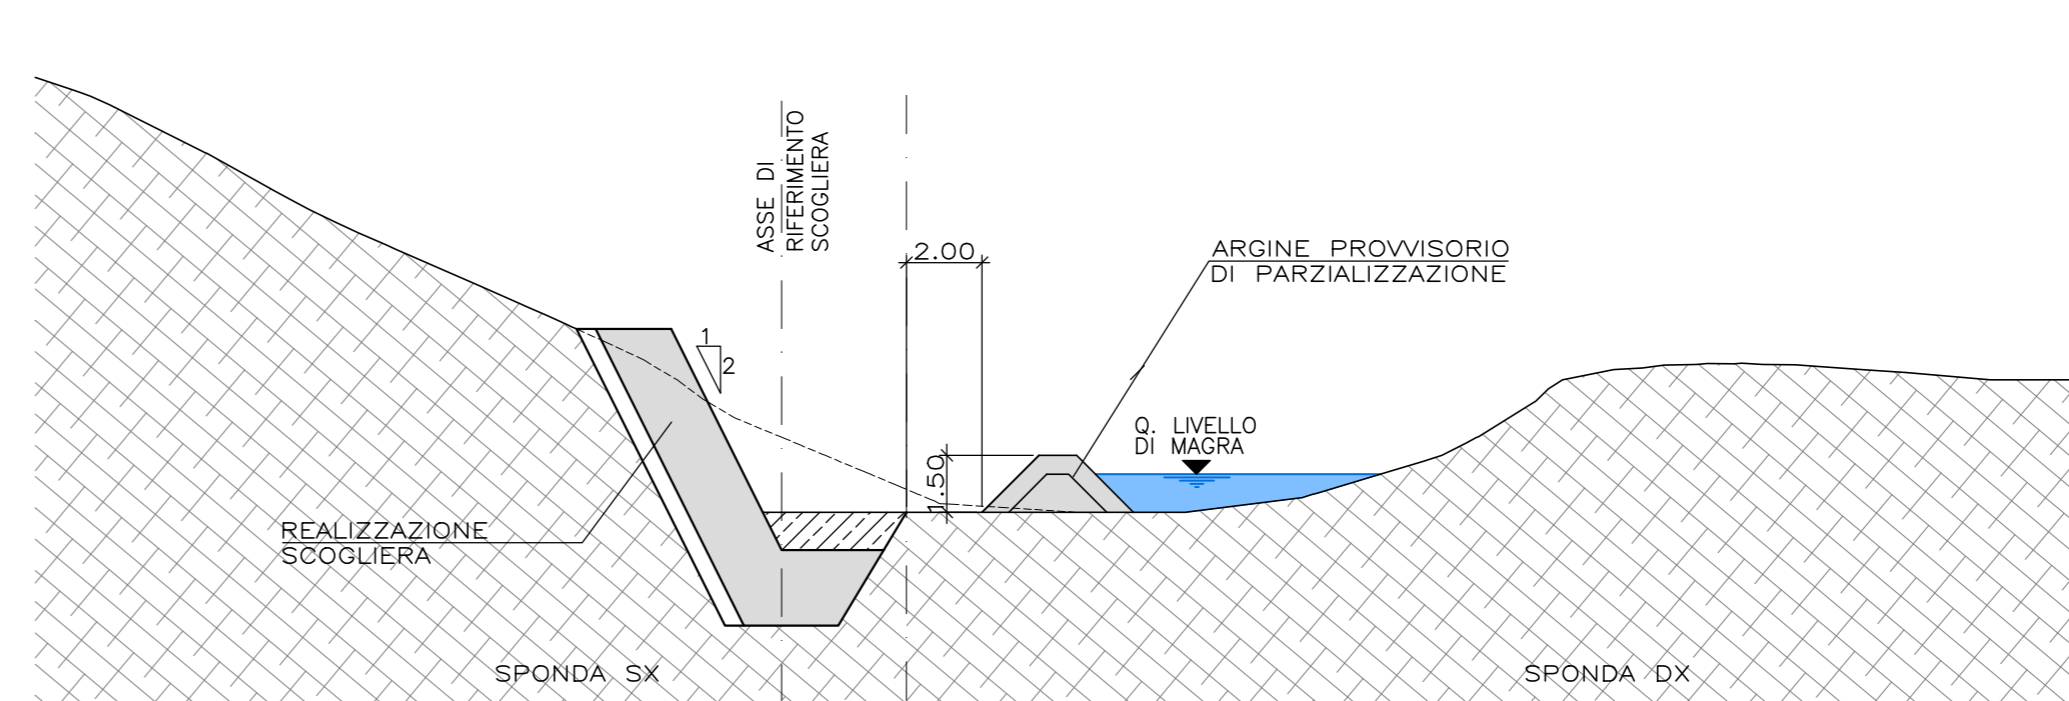

**FASE 5**  
Scala 1:200  
RIMOZIONE ARGINE PROVVISORIO

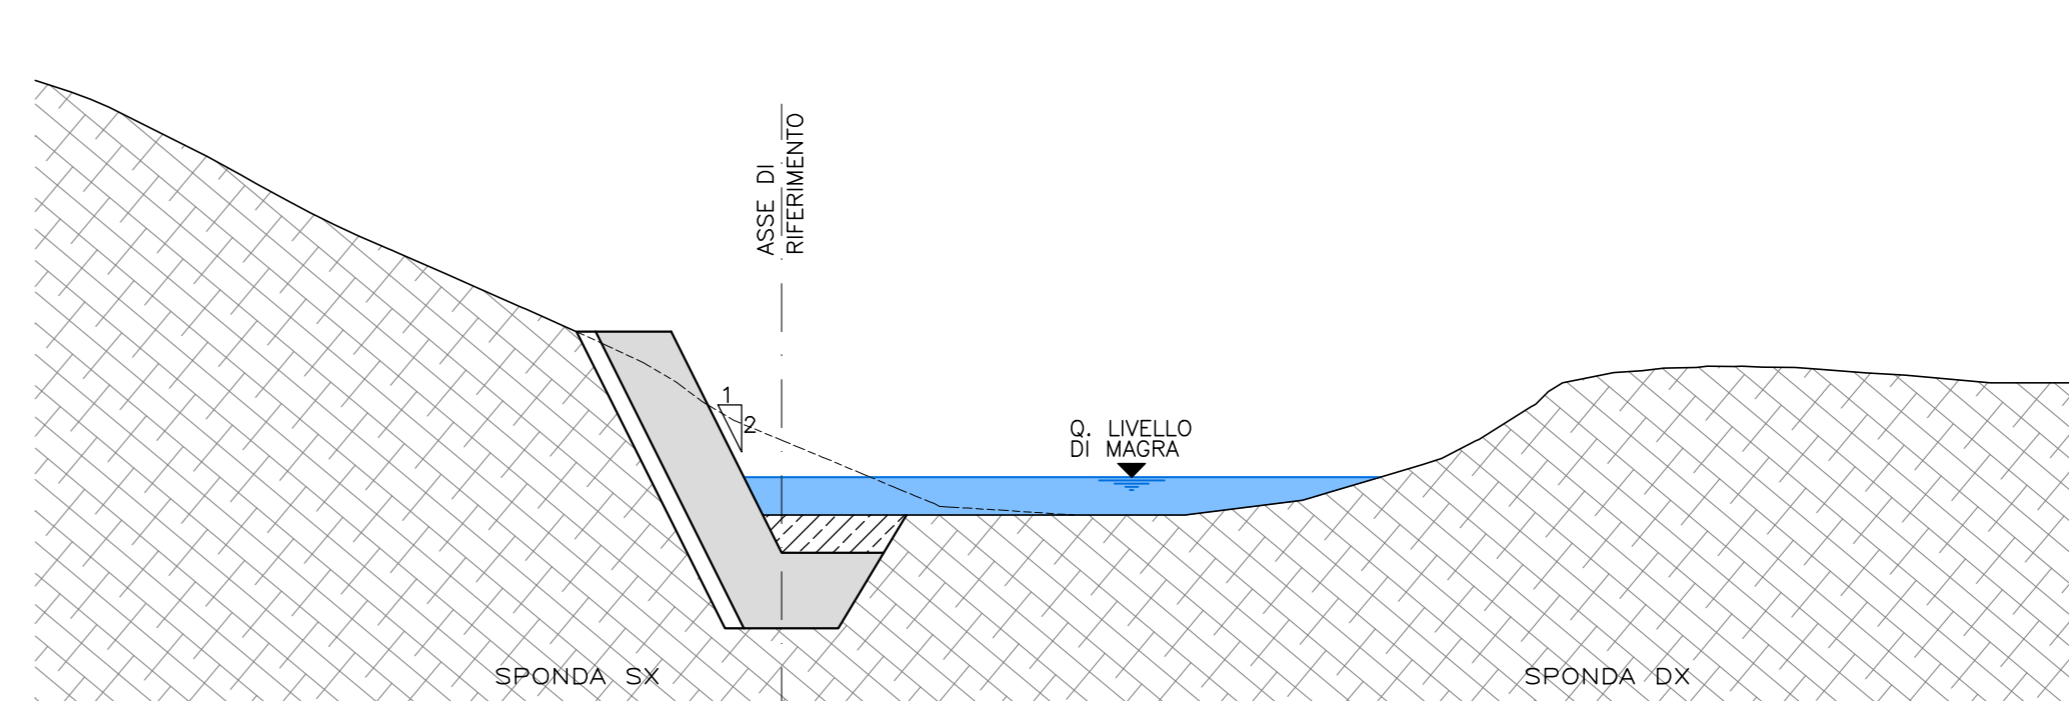

COMMITTENTE: **RFI** GRUPPO FERROVIE DELLO STATO ITALIANE

ALTA Sorveglianza: **ITALFERR** GRUPPO FERROVIE DELLO STATO ITALIANE

GENERAL CONTRACTOR: **COCIV** Consorzio Costruttori Integrati Valchi

INFRASTRUTTURE FERROVIARIE STRATEGICHE DEFINITE DALLA LEGGE OBIETTIVO N.443/01

TRATTA A.V./A.C. TERZO VALICO DEI GIOVI  
PROGETTO ESECUTIVO

S.P.163 della Castagnola - Frana Carbonasca  
Sistemazione rio Carbonasca  
Fasi di intervento - Pianta e sezioni tipo  
Tavola 1 di 2

COMMESSA	LOTTO	FASE	ENTE	TIPO DOC.	OPERADISCIPLINA	PROGR.	REV.
IG51	01	E	CV	AZ	NV140X	001	A

Rev.	Descrizione emissione	Redatto	Data	Verificato	Data	Progettista	Data	IL PROGETTISTA
A00	Prima emissione	PR	19/09/12		21/09/12	ER	25/09/12	Ing. E. GHISLANDI

Nome File: I331144C02A0114-06-001-000  
CUP: F81H02000000008