




Questo elaborato è di proprietà di Agnes Srl. Qualunque riproduzione, anche parziale, è vietata senza la sua autorizzazione. Ogni violazione sarà perseguita a termini di legge.




COROGRAFIA Scala 1:250.000

Z	16/12/2022	EMISSIONE FINALE	G.PACI	G.AIUDI	AGNES
Rev.	Data	Descrizione	Preparato	Verificato	Emesso
PROGETTISTA:  		COMMITTENTE: 		No. Documento 20-DT-D-5217	
PROGETTO HUB ENERGETICO "AGNES ROMAGNA 1 & 2" Progetto con livello di approfondimento Definitivo			Commessa AGNROM_EP-D_INQ-ORTO-TERRA		
TITOLO DEL DOCUMENTO INQUADRAMENTO DELLE OPERE TERRESTRI SU FOTO AEREE			REV. Z FOGLIO 1 DI 7 SCALA 1:10.000		

Z	16/12/2022	EMISSIONE FINALE	G.PACI	G.AIUDI	AGNES	Foglio 2 di 7
INDICE	DATA	R E V I S I O N I	ELABORATO	VERIFICATO	EMESSO	
AGNES			techfem		CESI	Scala 1:10.000
			Shaping a Better Energy Future		Dis. 20-DT-D-5217	
					Comm. AGNROM_EP-D_INQ-ORTO-TERRA	

INQUADRAMENTO DELLE OPERE TERRESTRI SU FOTO AEREE

Questo elaborato è di proprietà di Agnes Srl. Qualunque riproduzione, anche parziale, è vietata senza la sua autorizzazione. Ogni violazione sarà perseguita a termini di legge.

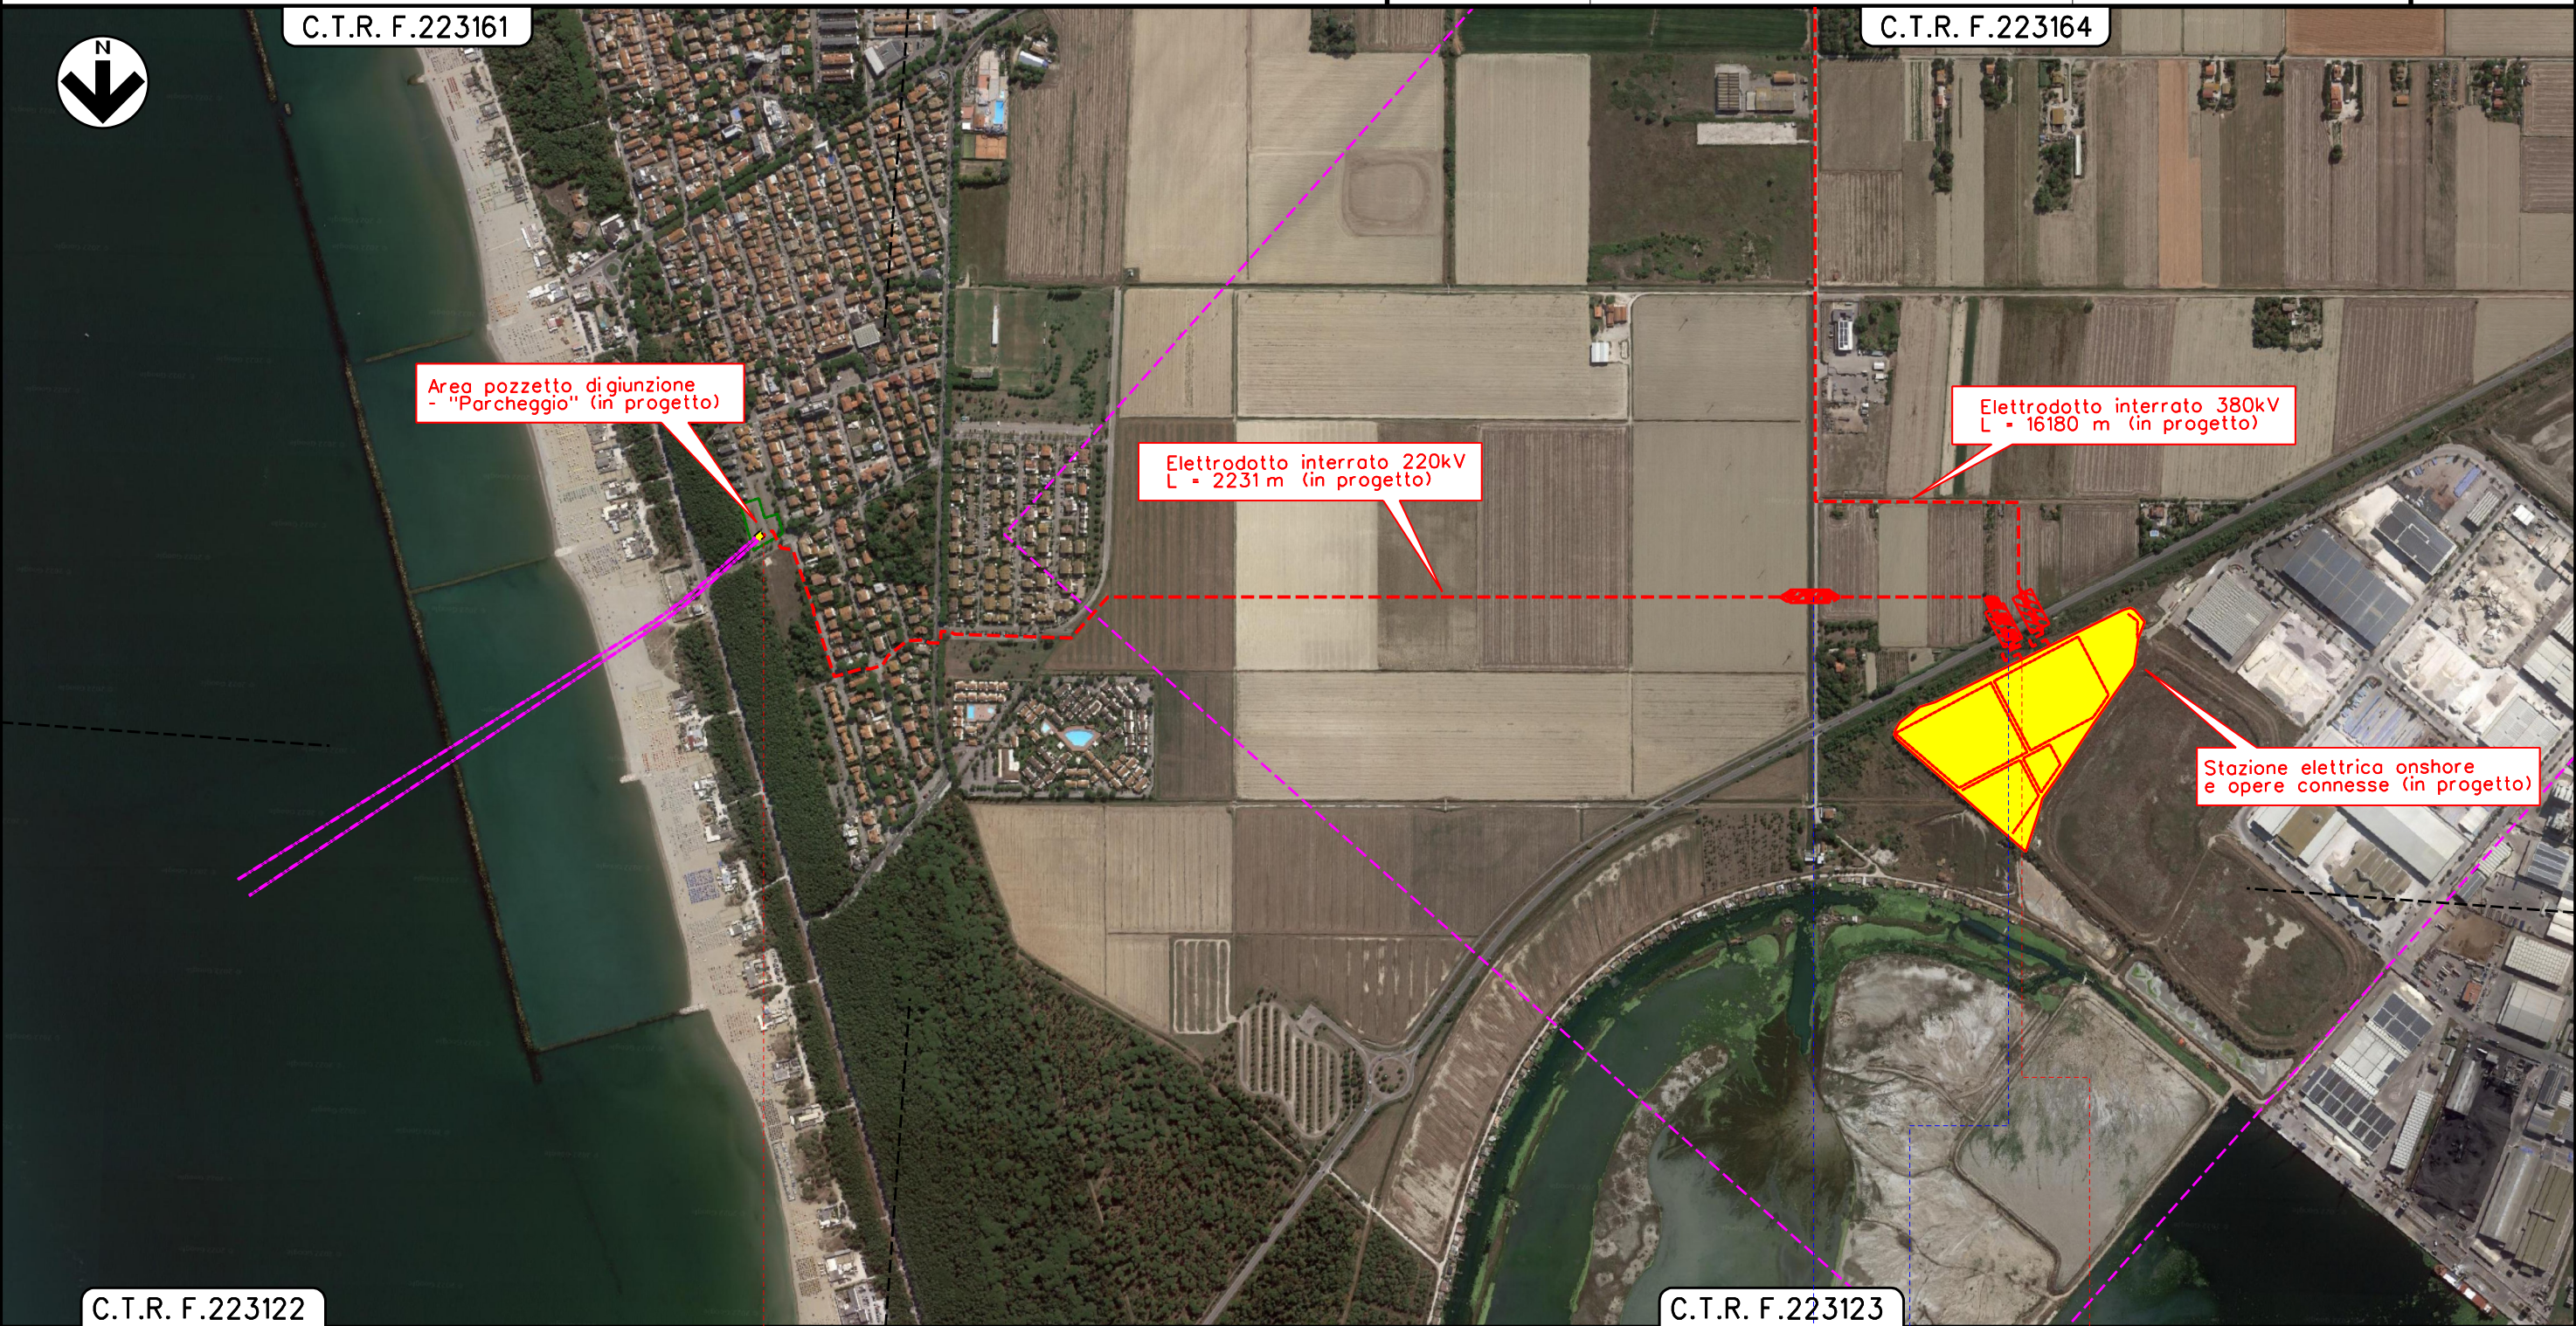


0 + 000	1 + 000	2 + 000	2 + 231
RAVENNA			
RAVENNA			

Z	16/12/2022	EMISSIONE FINALE	G.PACI	G.AIUDI	AGNES	Foglio 3 di 7
INDICE	DATA	R E V I S I O N I	ELABORATO	VERIFICATO	EMESSO	
AGNES techfem CESI Shaping a Better Energy Future			Dis.		20-DT-D-5217	Scala 1:10.000
			Comm. AGNROM_EP-D_INQ-ORTO-TERRA			


INQUADRAMENTO DELLE OPERE TERRESTRI SU FOTO AEREE

Questo elaborato è di proprietà di Agnes Srl. Qualunque riproduzione, anche parziale, è vietata senza la sua autorizzazione. Ogni violazione sarà perseguita a termini di legge.

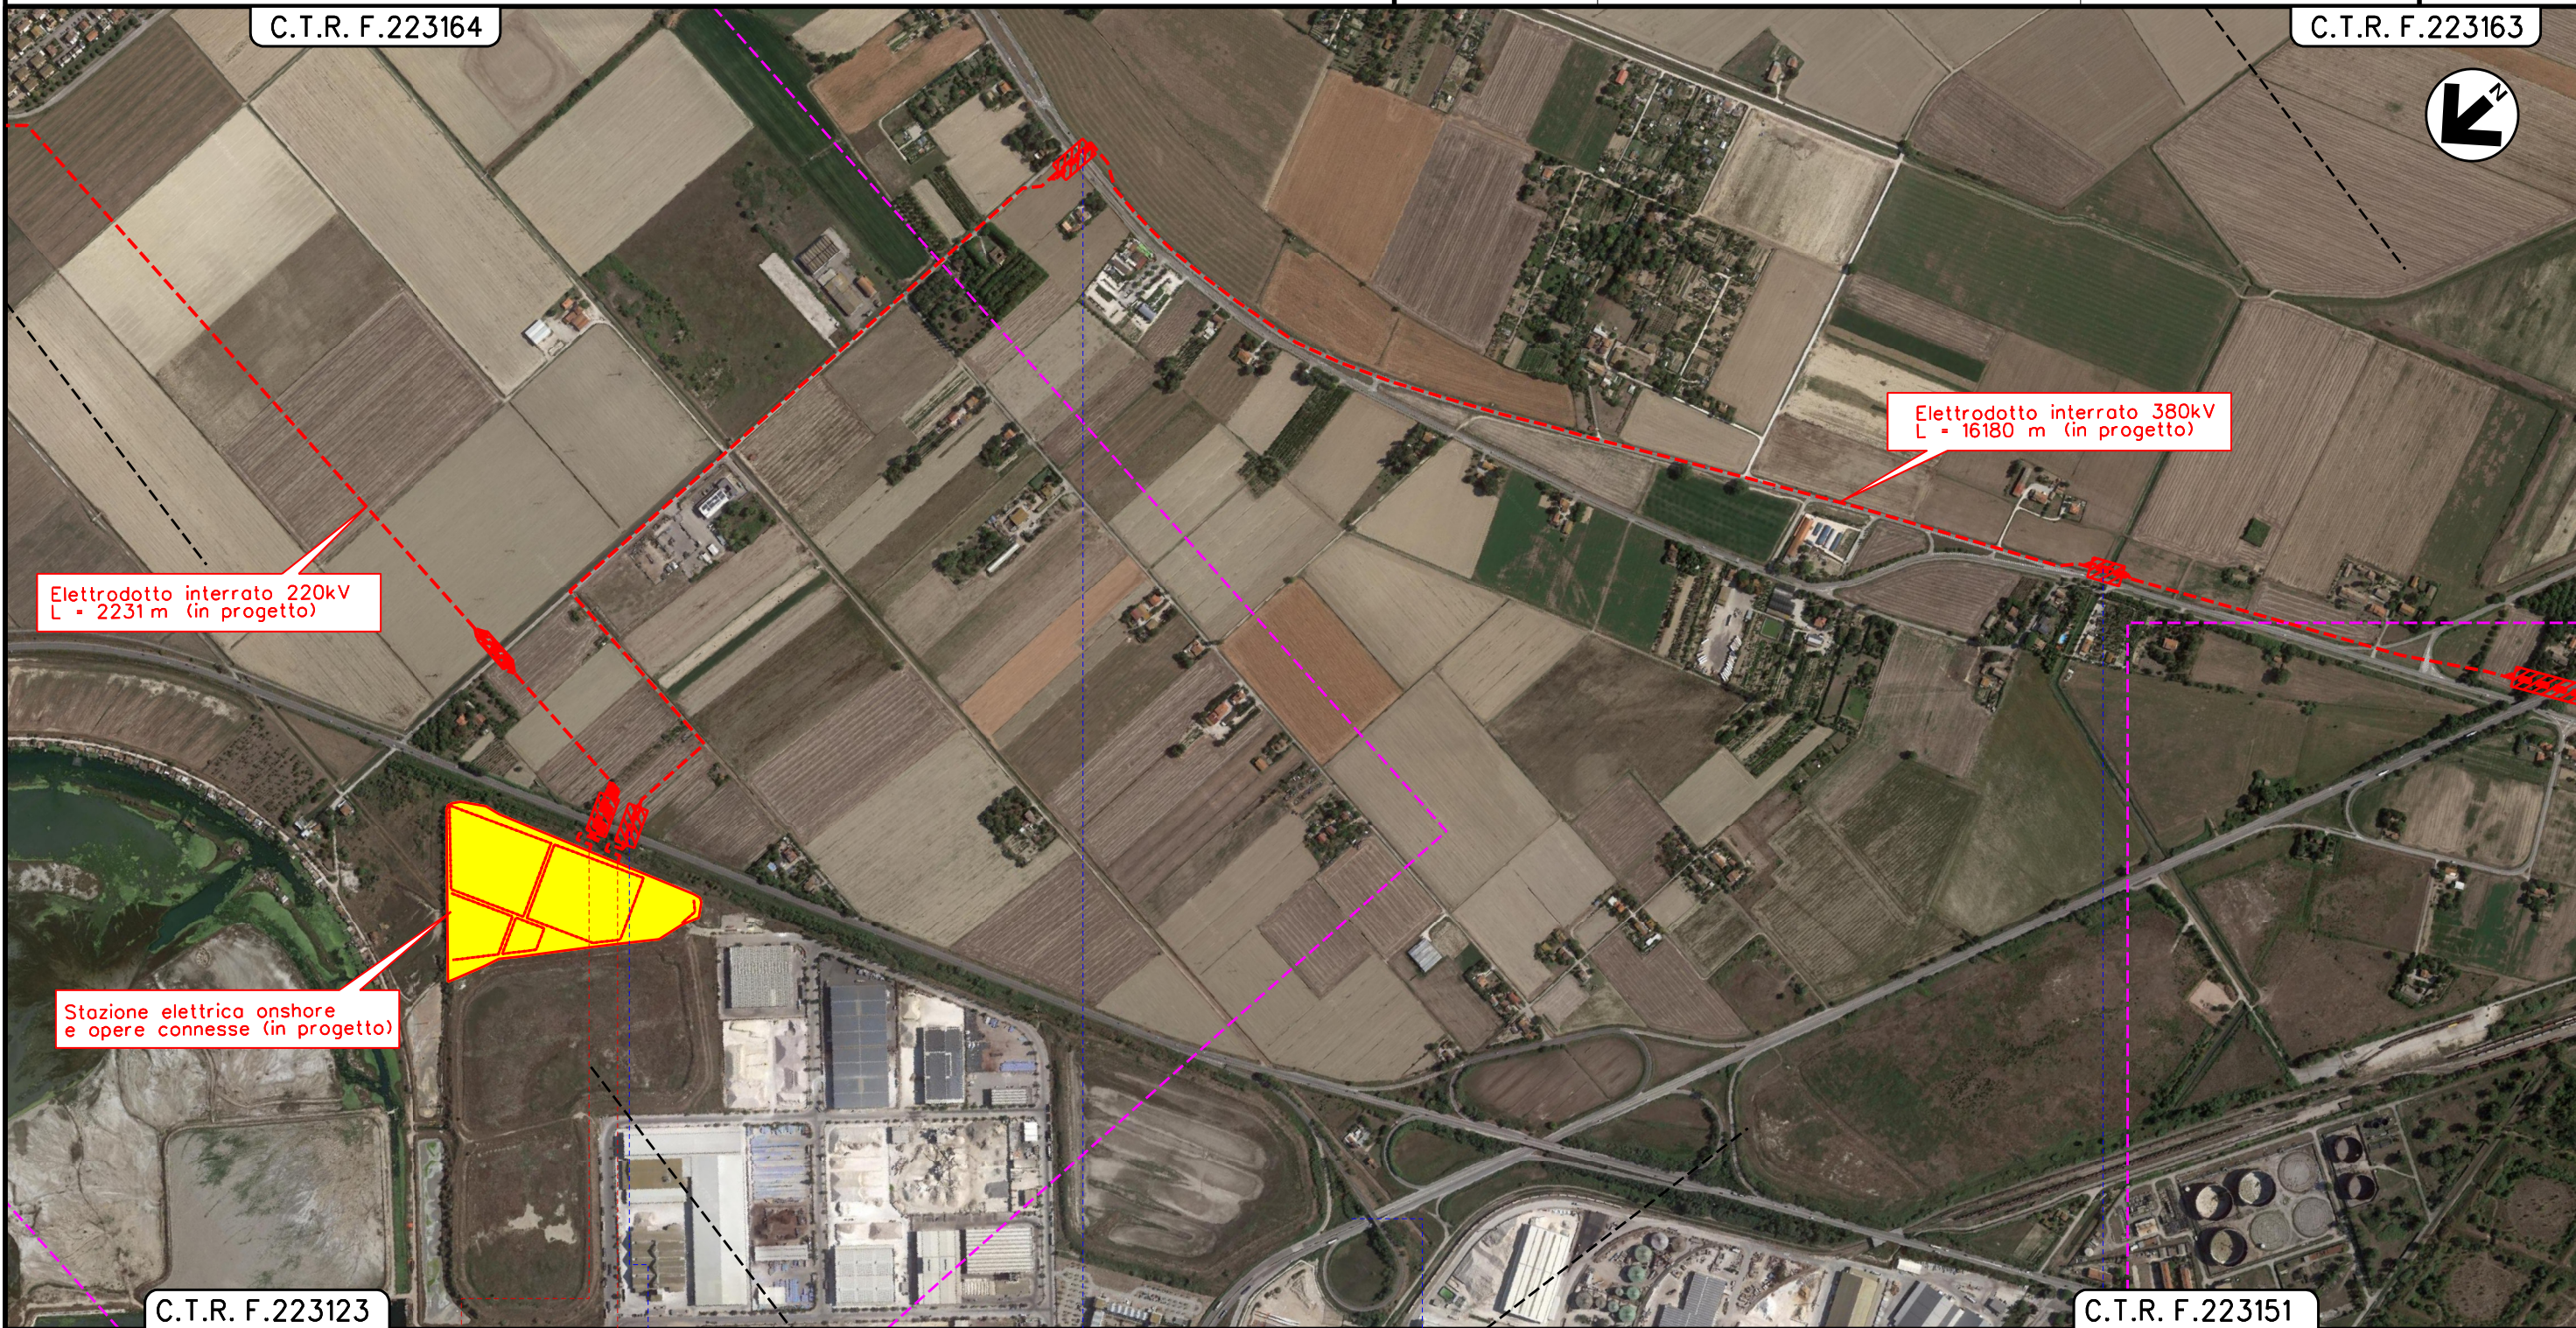

C.T.R. F.223123 2+231 0+000 1+000 2+000 3+000 C.T.R. F.223151


RAVENNA
RAVENNA

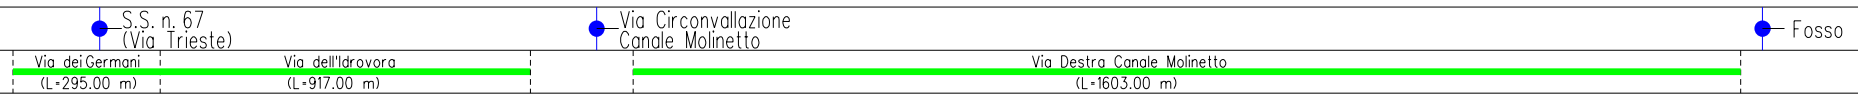

Z	16/12/2022	EMISSIONE FINALE	G.PACI	G.AIUDI	AGNES	Foglio 4 di 7
INDICE	DATA	R E V I S I O N I	ELABORATO	VERIFICATO	EMESSO	
AGNES techfem CESI Shaping a Better Energy Future			Dis.		20-DT-D-5217	Scala 1:10.000
			Comm. AGNROM_EP-D_INQ-ORTO-TERRA			

INQUADRAMENTO DELLE OPERE TERRESTRI SU FOTO AEREE

Questo elaborato è di proprietà di Agnes Srl. Qualunque riproduzione, anche parziale, è vietata senza la sua autorizzazione. Ogni violazione sarà perseguita a termini di legge.

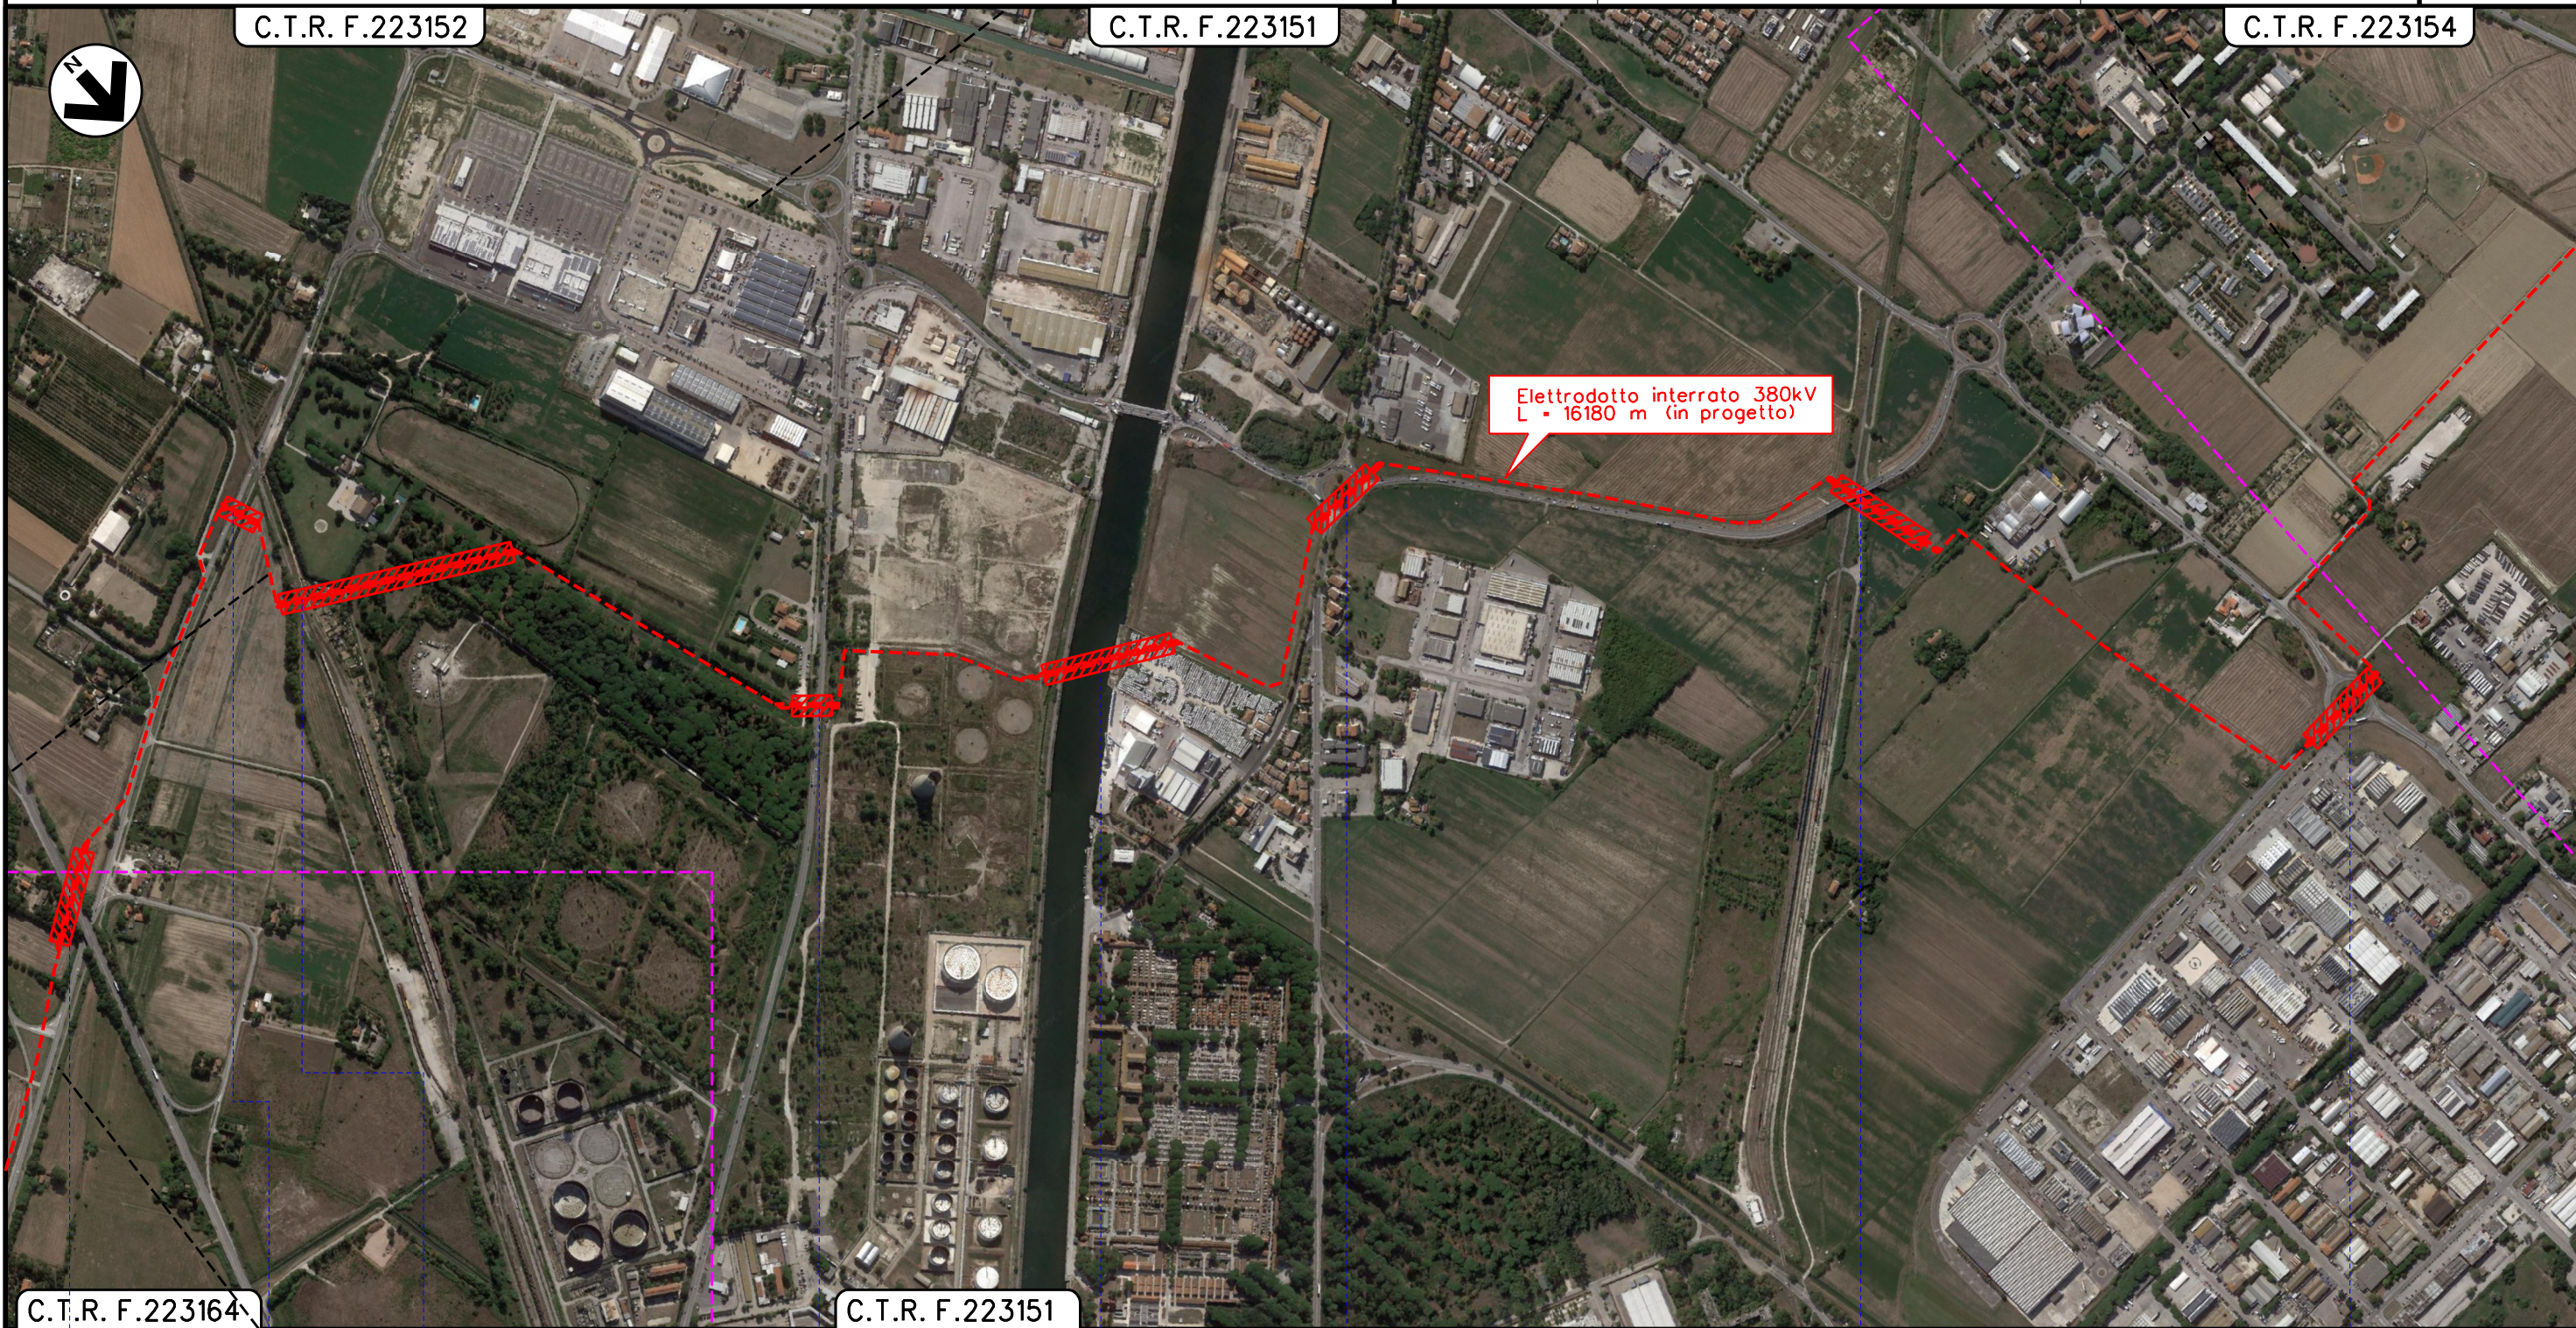


C.T.R. F. 223164

C.T.R. F. 223151

4+000 5+000 6+000 7+000 8+000 9+000



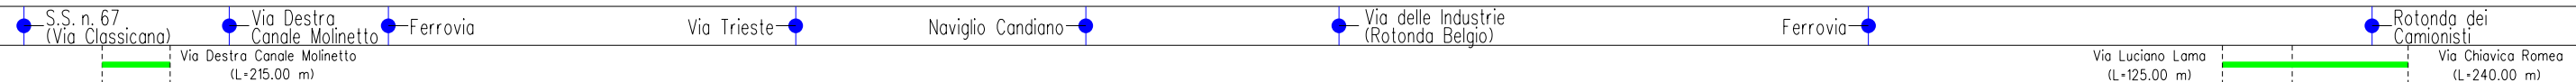






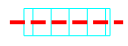










RAVENNA
RAVENNA



Questo elaborato è di proprietà di Agnes Srl. Qualunque riproduzione, anche parziale, è vietata senza la sua autorizzazione. Ogni violazione sarà perseguita a termini di legge.


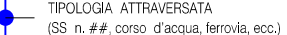
Z	16/12/2022	EMISSIONE FINALE	G.PACI	G.AIUDI	AGNES	Foglio 7 di 7
INDICE	DATA	R E V I S I O N I	ELABORATO	VERIFICATO	EMESSO	
  			Dis. 20-DT-D-5217		Scala 1:10.000	
			Comm. AGNROM_EP-D_INQ-ORTO-TERRA			

SIMBOLOGIA CARTOGRAFICA

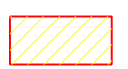 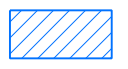	Elettrodotto in progetto (220kV)		KP (Progressiva chilometrica)
	Elettrodotto in progetto (380kV)		IP – Intersection point (Vertice)
	Metanodotti in esercizio		Trenchless (T.O.C., Spingitubo)
	Cavi elettrici/telecomunicazioni (aerei)		Posa sottostrada
	Cavi elettrici/telecomunicazioni (interrati)		Posa con schermatura
	Acquedotto esistente		Buca giunti
	Fognatura esistente		Piazzola di stoccaggio bobine
	Aree impianti (stazione elettrica) in progetto		Limite sovrapposizione fogli
	Aree impianti (stazione elettrica) esistenti		Limite sovrapposizione C.T.R.
	Aree pozzetto di giunzione in progetto		
			

NOTE GENERALI

1. LE LUNGHEZZE DEI CAVI RIPORTATE, NON TENGONO IN CONSIDERAZIONE DELLA PORZIONE DI CAVO ALL'INTERNO DELLE STAZIONI ELETTRICHE E DI EVENTUALI LOOP.

Progressiva chilometrica	N.
Comuni	
Province	
Buche giunti/Pozzetto di giunzione	
Attraversamenti	
Percorrenze sottostrada	