

Questo elaborato è di proprietà di Agnes Srl. Qualunque riproduzione, anche parziale, è vietata senza la sua autorizzazione. Ogni violazione sarà perseguita a termini di legge.



COROGRAFIA Scala 1:250.000

0	18/11/2022	EMISSIONE PER COMMENTI	V.PELLICCIA	F.VITALI	AGNES
Rev.	Data	Descrizione	Preparato	Verificato	Emesso
PROGETTISTA:  		COMMITTENTE: 		No. Documento Fornitore 20-DB-D-5203	
PROGETTO HUB ENERGETICO "AGNES ROMAGNA 1 & 2" Progetto con livello di approfondimento Definitivo			No. Documento Committente AGNROM_EP-D_INQ-TRACCIATO-VINNAZ		
TITOLO DEL DOCUMENTO Inquadramento delle opere terrestri su vincoli nazionali			REV. 0 FOGLIO 1 DI 7 SCALA 1:10.000		



Progetto definitivo dell'hub energetico "AGNES ROMAGNA"
Progettazione delle opere di trasmissione terrestre

0	18/11/2022	EMISSIONE PER COMMENTI	V.PELLICCIA	F.VITALI	AGNES
INDICE	DATA	REVISIONI	ELABORATO	VERIFICATO	EMESSO
			No. Documento Committente 20-DB-D-5203		Foglio 3 di 7
			No. Documento Committente AGNR0M_EP-D_INO-TRACCIATO-VINNAZ		Scala 1:10000

Inquadramento delle opere terrestri su vincoli nazionali



Questo elaborato è di proprietà di Agnes Srl. Qualunque riproduzione, anche parziale, è vietata senza la sua autorizzazione. Ogni violazione sarà perseguita a termini di legge.

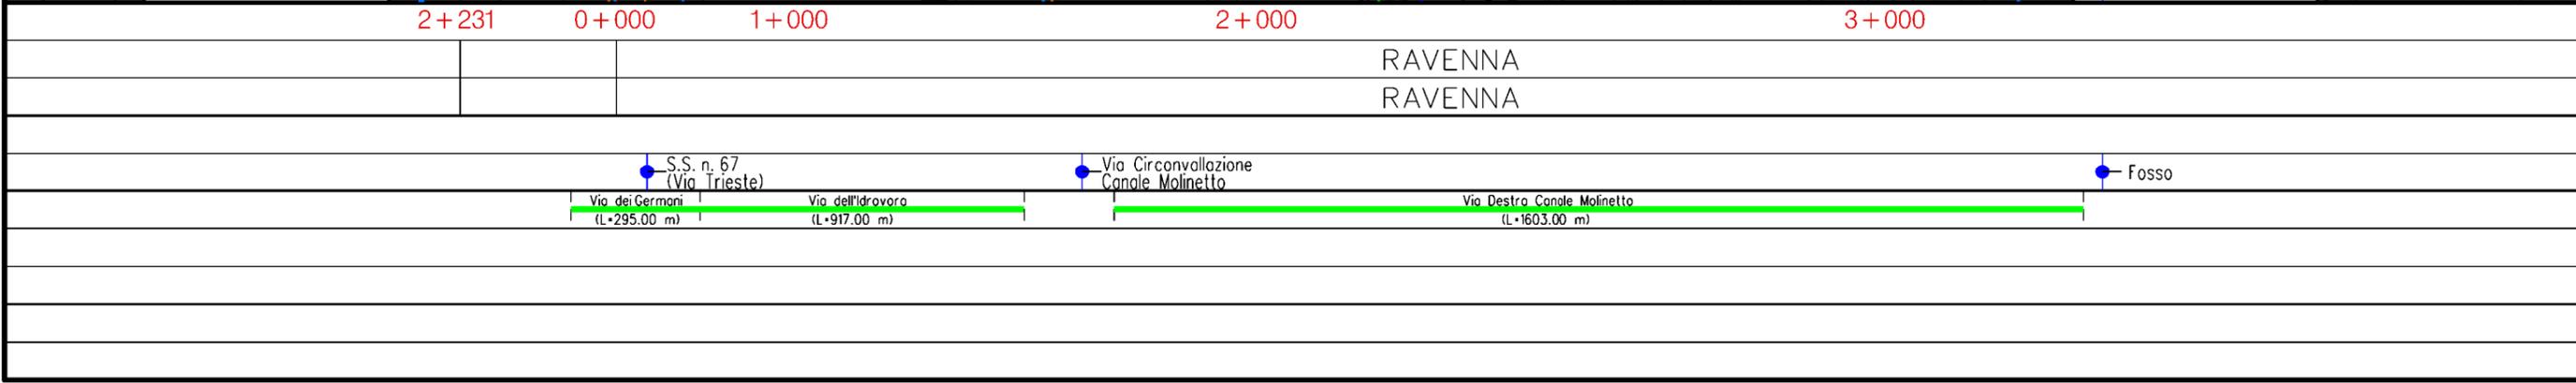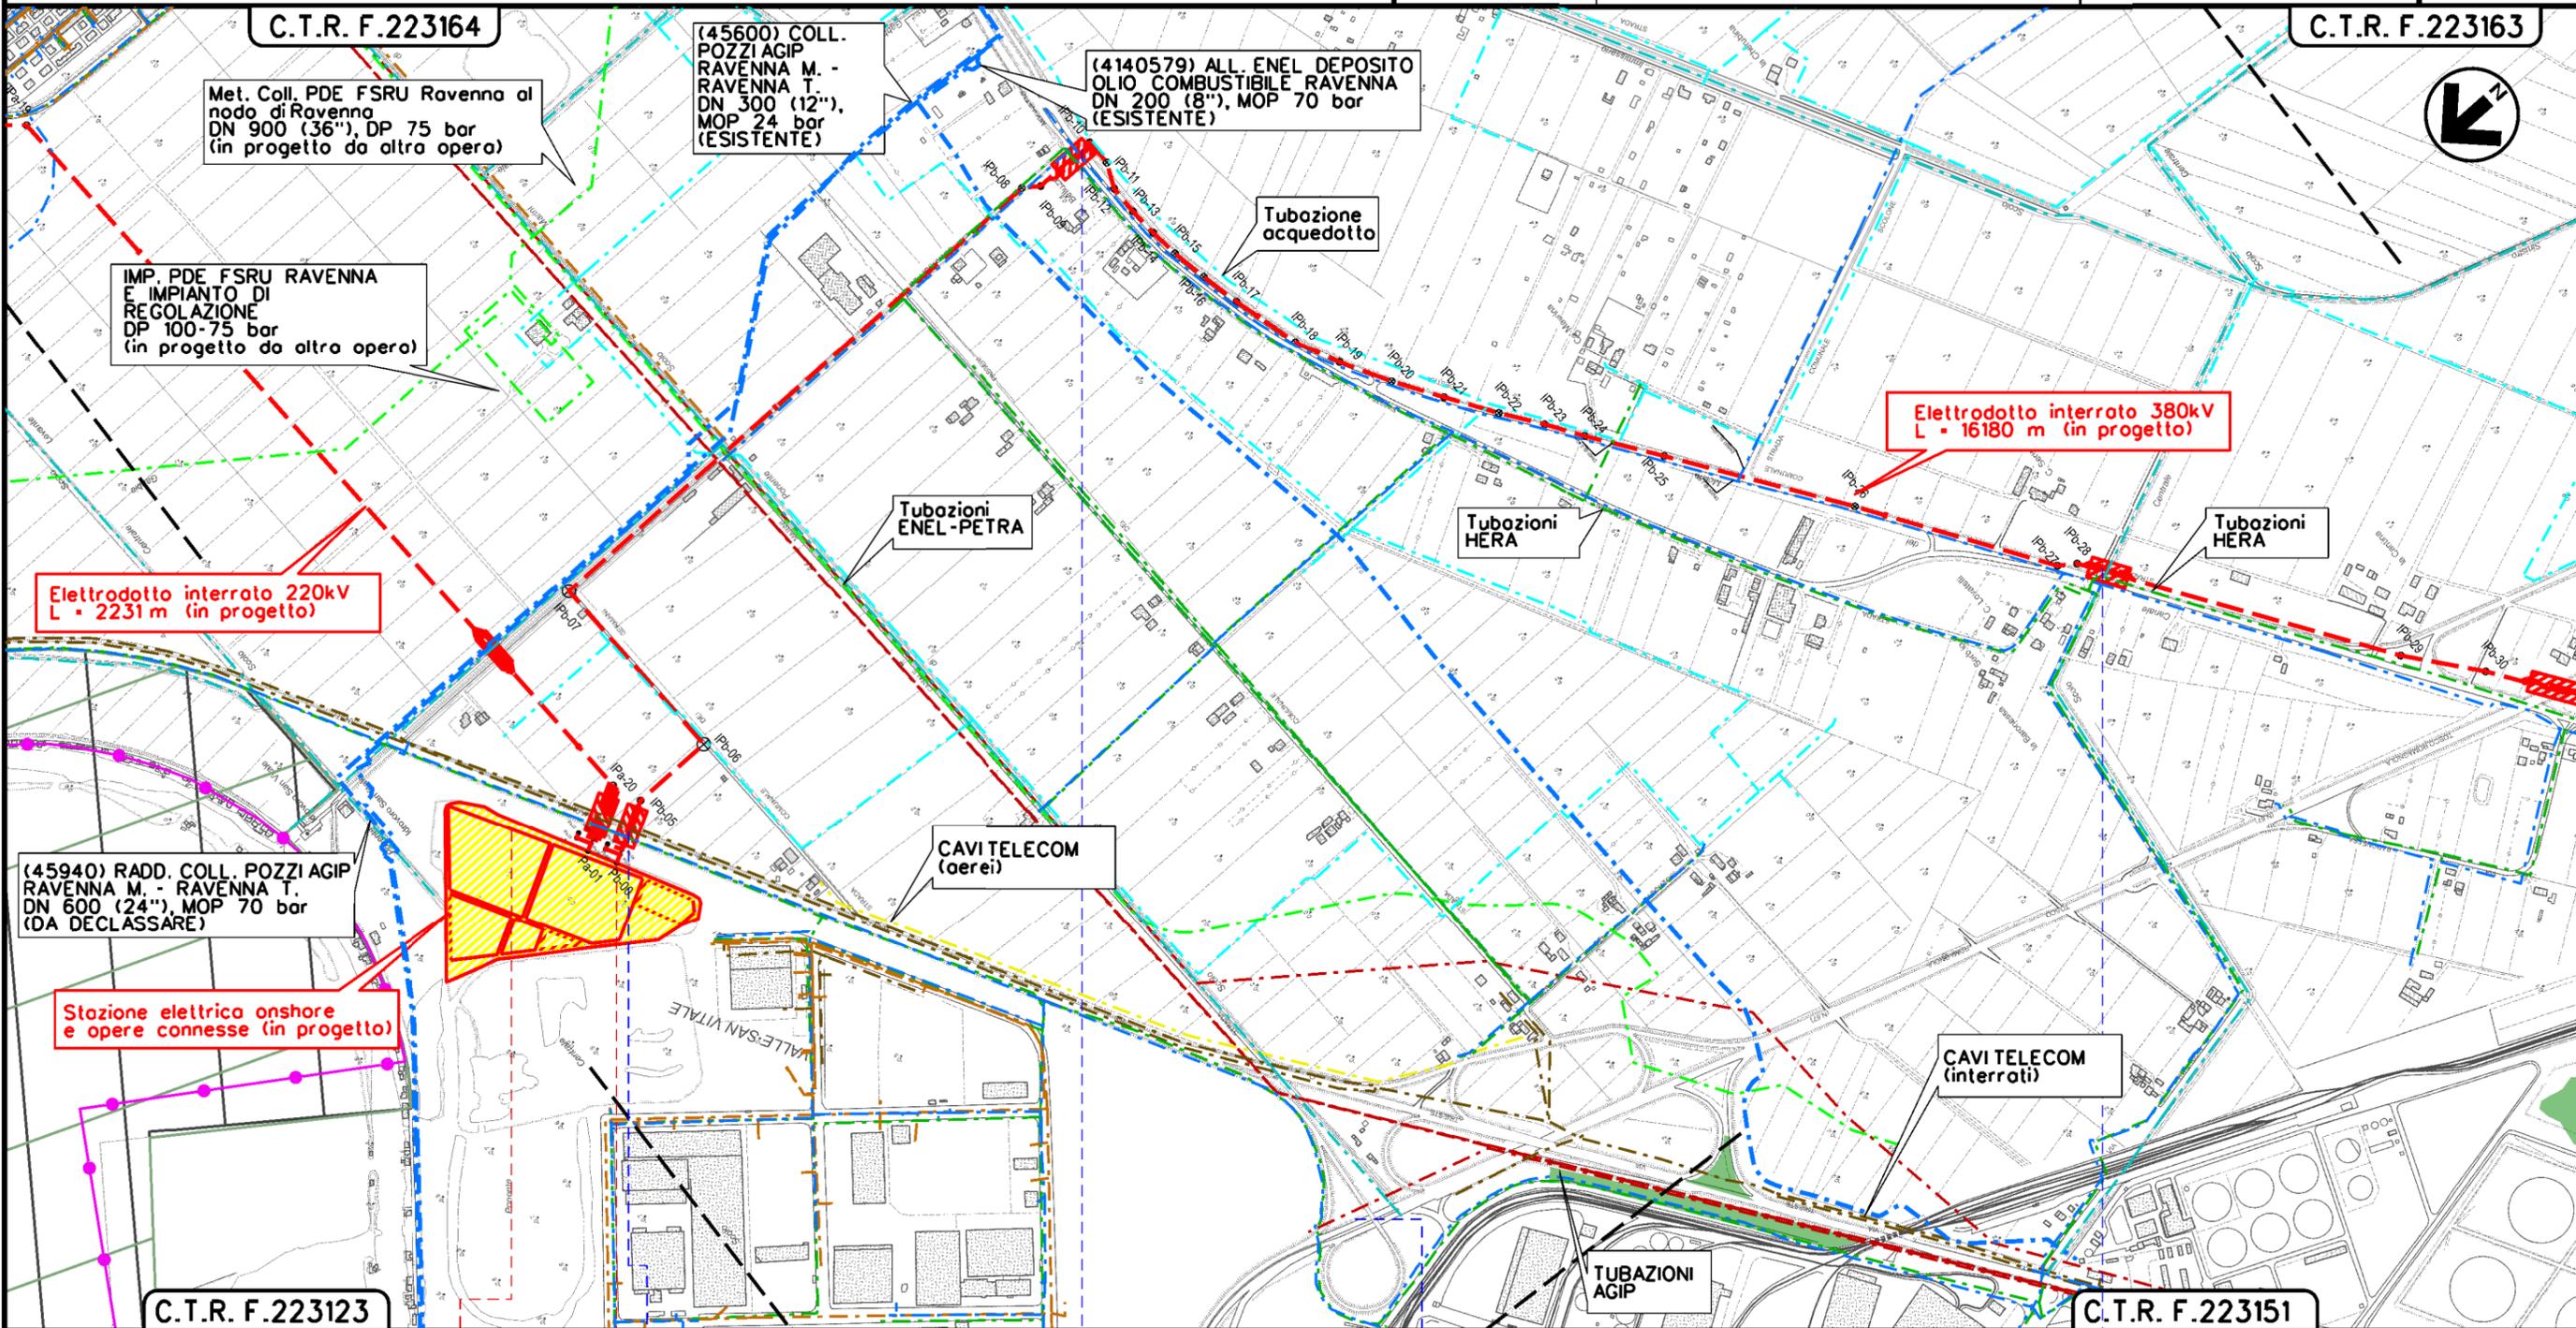


0	18/11/2022	EMISSIONE PER COMMENTI	V.PELICCIA	F.VITALI	AGNES	Foglio 4 di 7
INDICE	DATA	REVISIONI	ELABORATO	VERIFICATO	EMESSO	
			No. Documento Committente 20-DB-D-5203		AGNROM_EP-D_INO-TRACCIATO-VINNAZ	Scala 1:10000
			No. Documento Committente			




Inquadramento delle opere terrestri su vincoli nazionali

Questo elaborato è di proprietà di Agnes Srl. Qualunque riproduzione, anche parziale, è vietata senza la sua autorizzazione. Ogni violazione sarà perseguita a termini di legge.

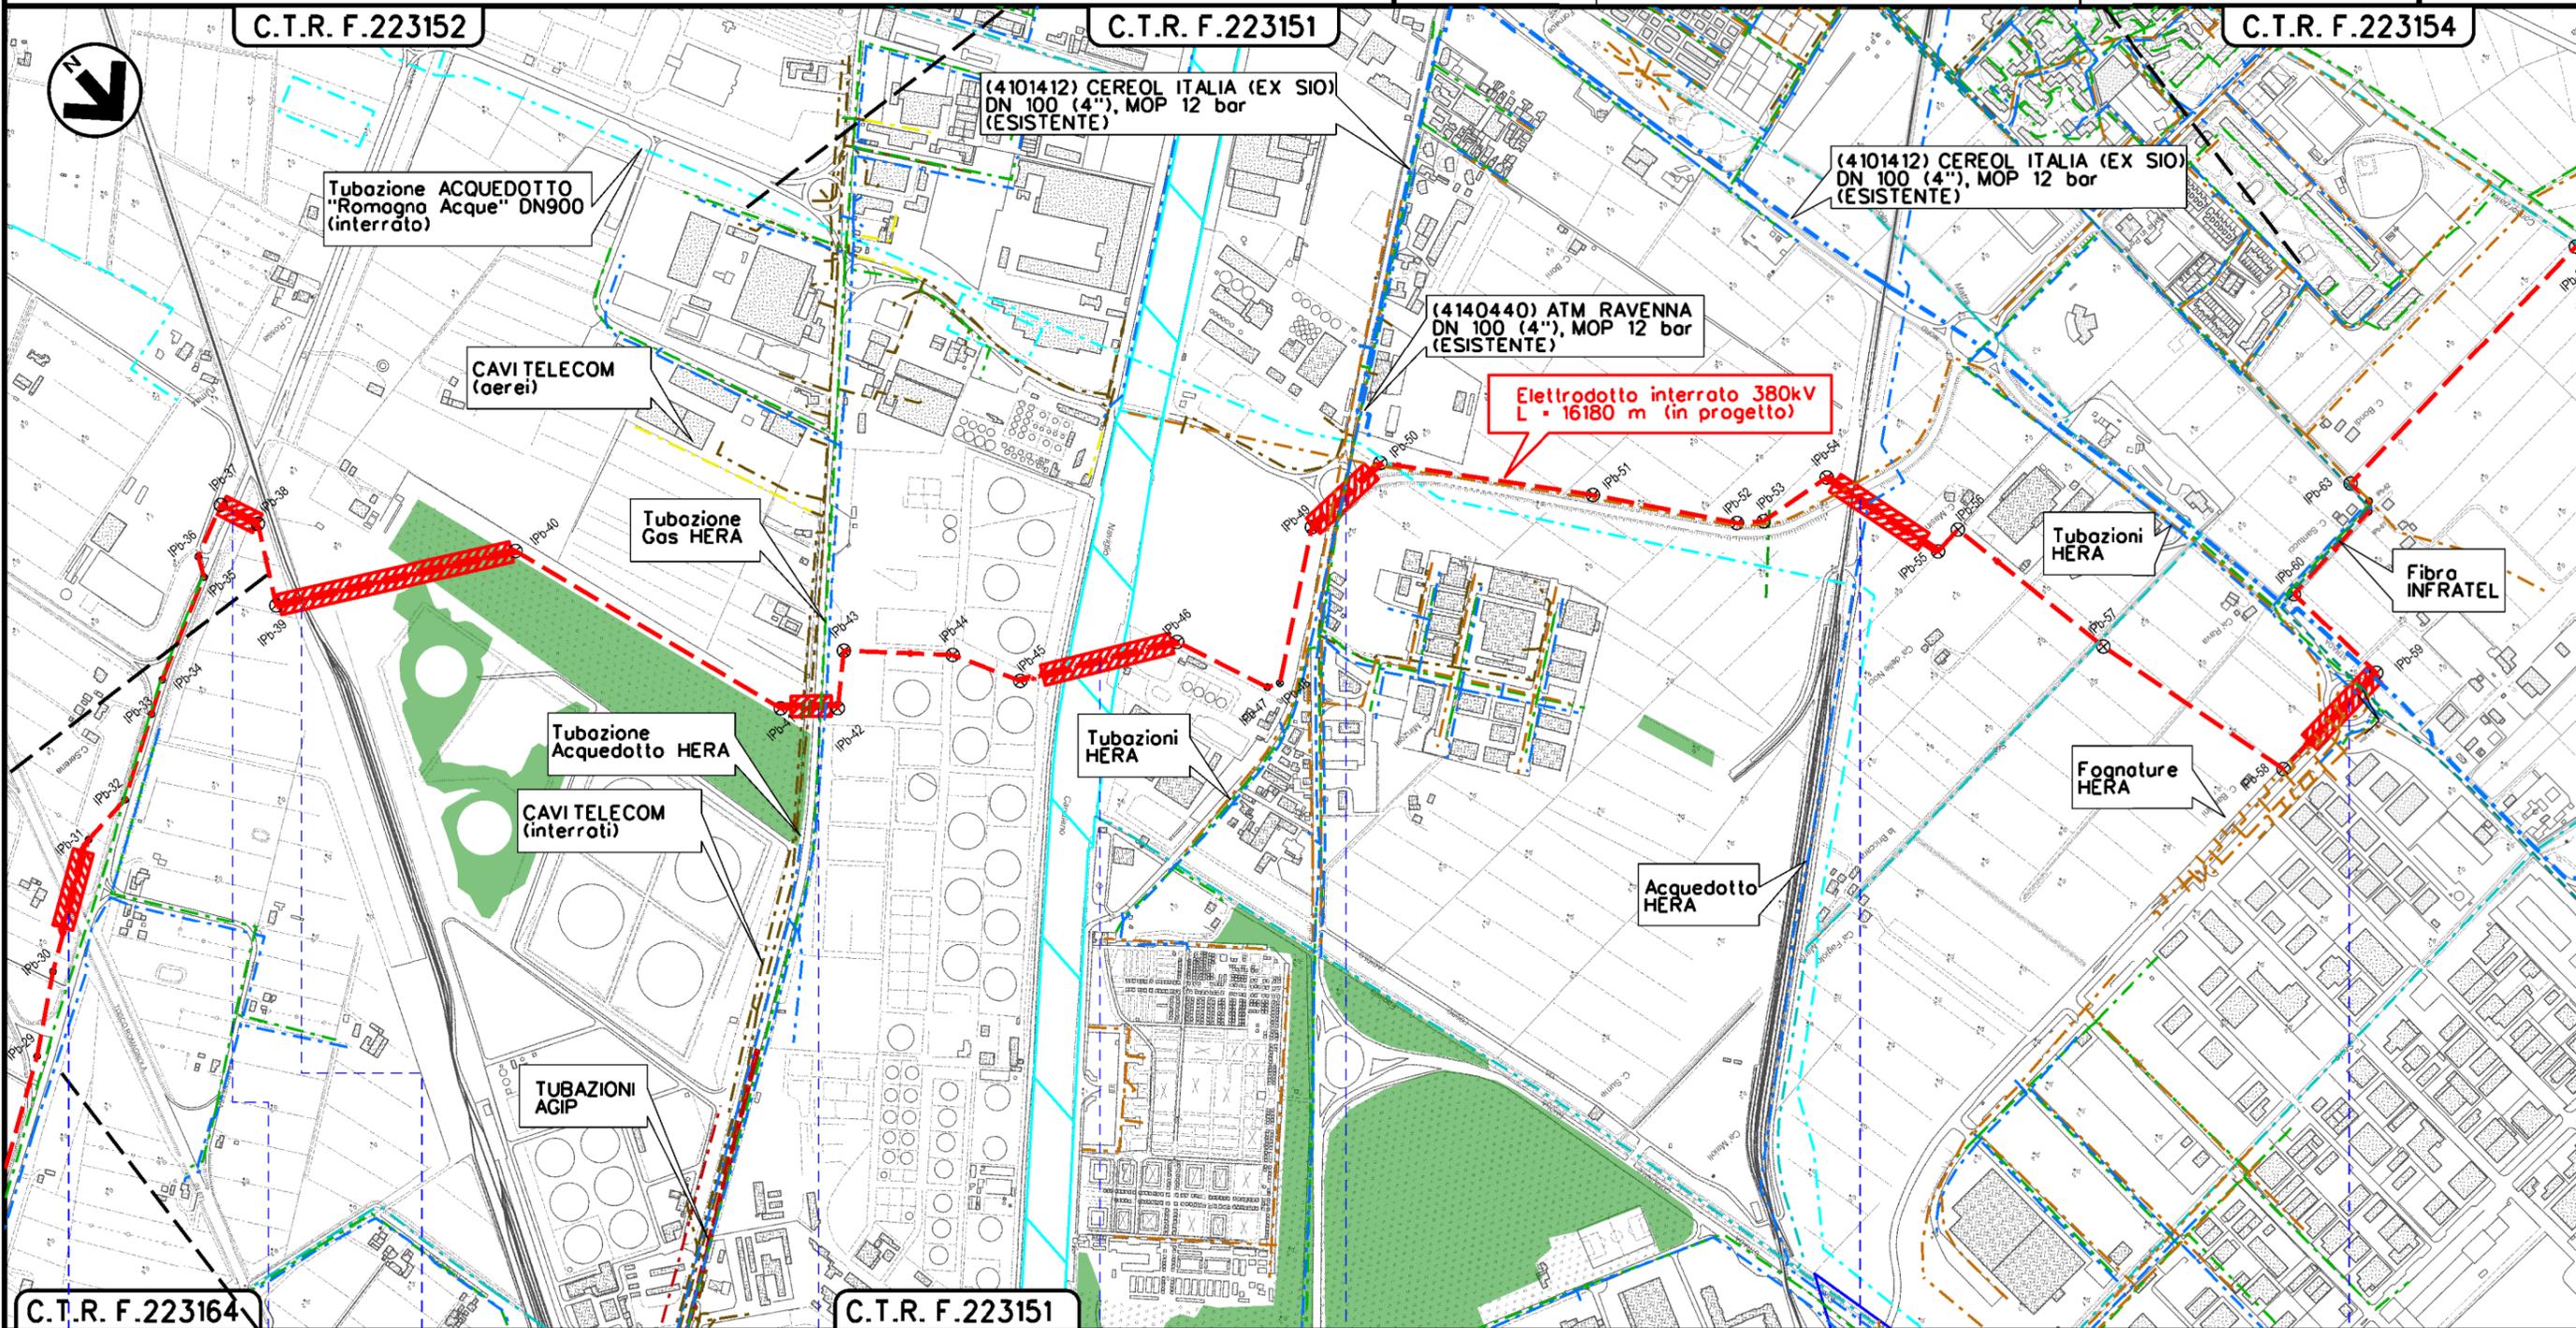


4+000 5+000 6+000 7+000 8+000 9+000

RAVENNA
RAVENNA

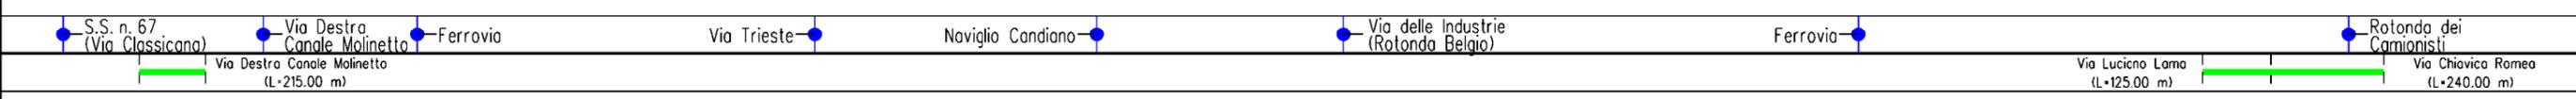

0	18/11/2022	EMISSIONE PER COMMENTI	V.PELICCIA	F.VITALI	AGNES	Foglio 5 di 7
INDICE	DATA	REVISIONI	ELABORATO	VERIFICATO	EMESSO	
			No. Documento Committente 20-DB-D-5203		Scalo	
			No. Documento Committente AGNR0M_EP-D_INO-TRACCIATO-VINNAZ		1:10000	

Inquadramento delle opere terrestri su vincoli nazionali

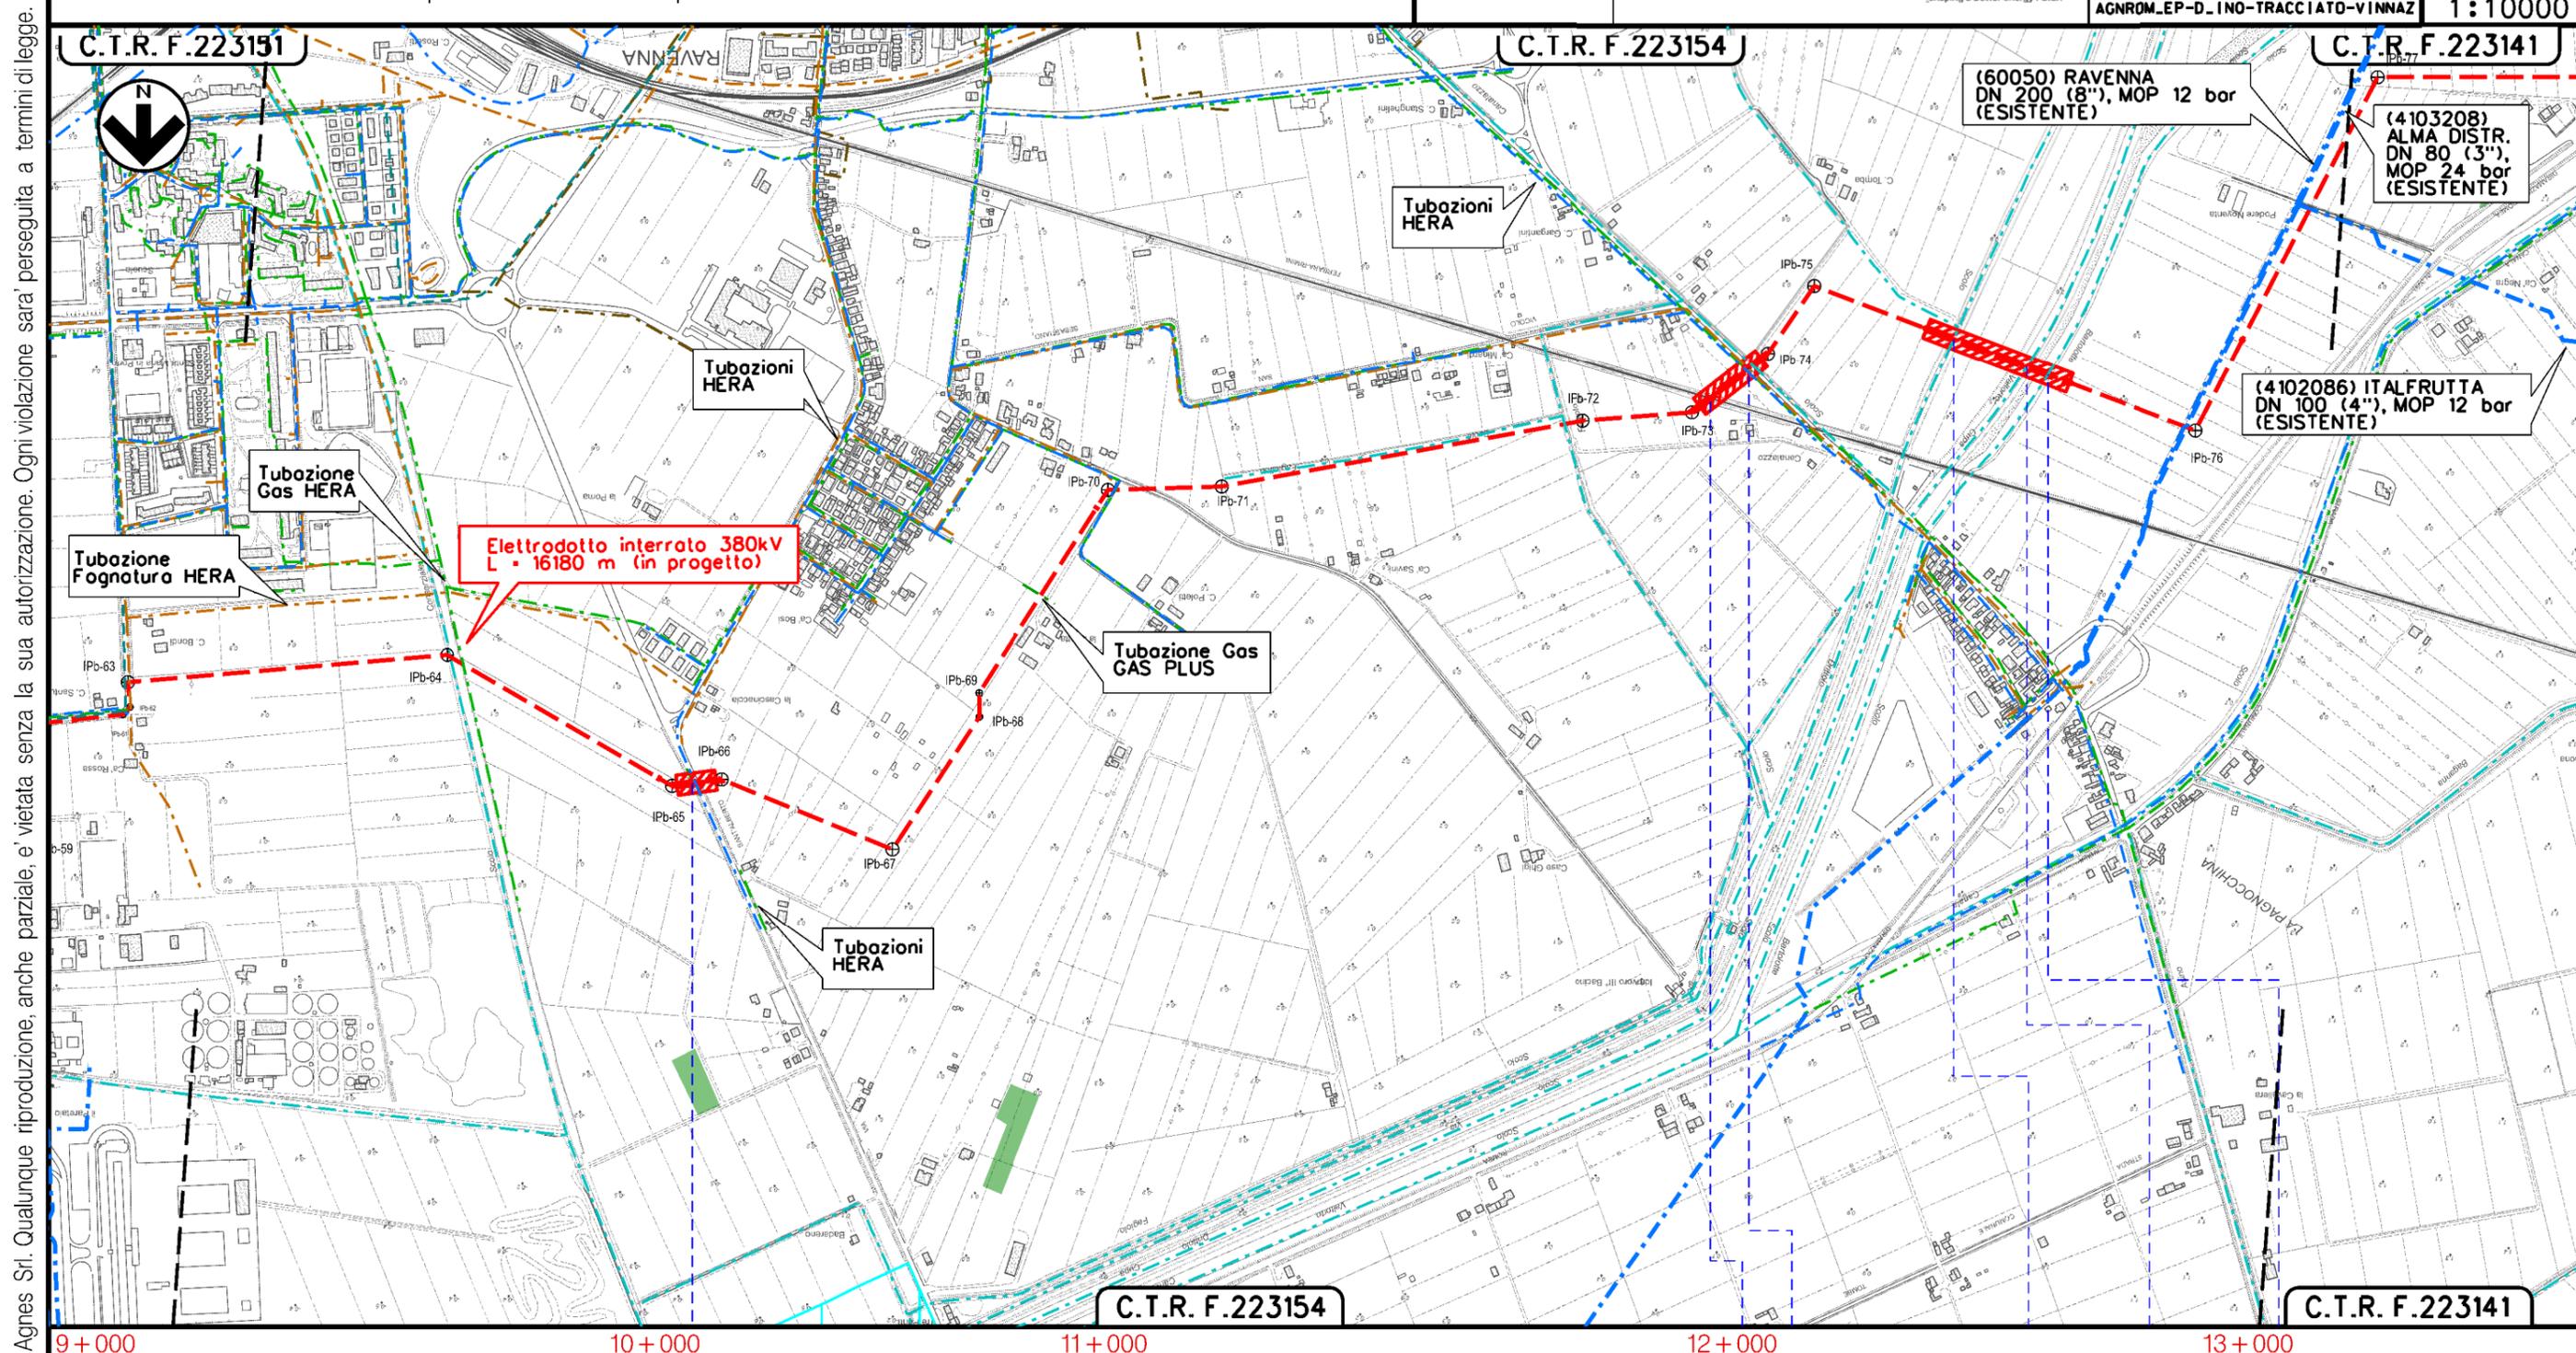

Questo elaborato è di proprietà di Agnes Srl. Qualunque riproduzione, anche parziale, è vietata senza la sua autorizzazione. Ogni violazione sarà perseguita a termini di legge.


9+000	10+000	11+000	12+000	13+000
RAVENNA RAVENNA				
S.P. n. 1 (Via Sant'Alberto)		Ferrovie • Via Canalazzo • Scalo Drittolo • Scalo Valtorto • Scalo Bartolotto		

0	18/11/2022	EMISSIONE PER COMMENTI	V.PELLICCIA	F.VITALI	AGNES
INDICE	DATA	REVISIONI	ELABORATO	VERIFICATO	EMESSO
			No. Documento Committente 20-DB-D-5203		Foglio 6 di 7
			No. Documento Committente AGNR0M_EP-D_INO-TRACCIATO-VINNAZ		Scala 1:10000

Inquadramento delle opere terrestri su vincoli nazionali



Questo elaborato è di proprietà di Agnes Srl. Qualunque riproduzione, anche parziale, è vietata senza la sua autorizzazione. Ogni violazione sarà perseguita a termini di legge.

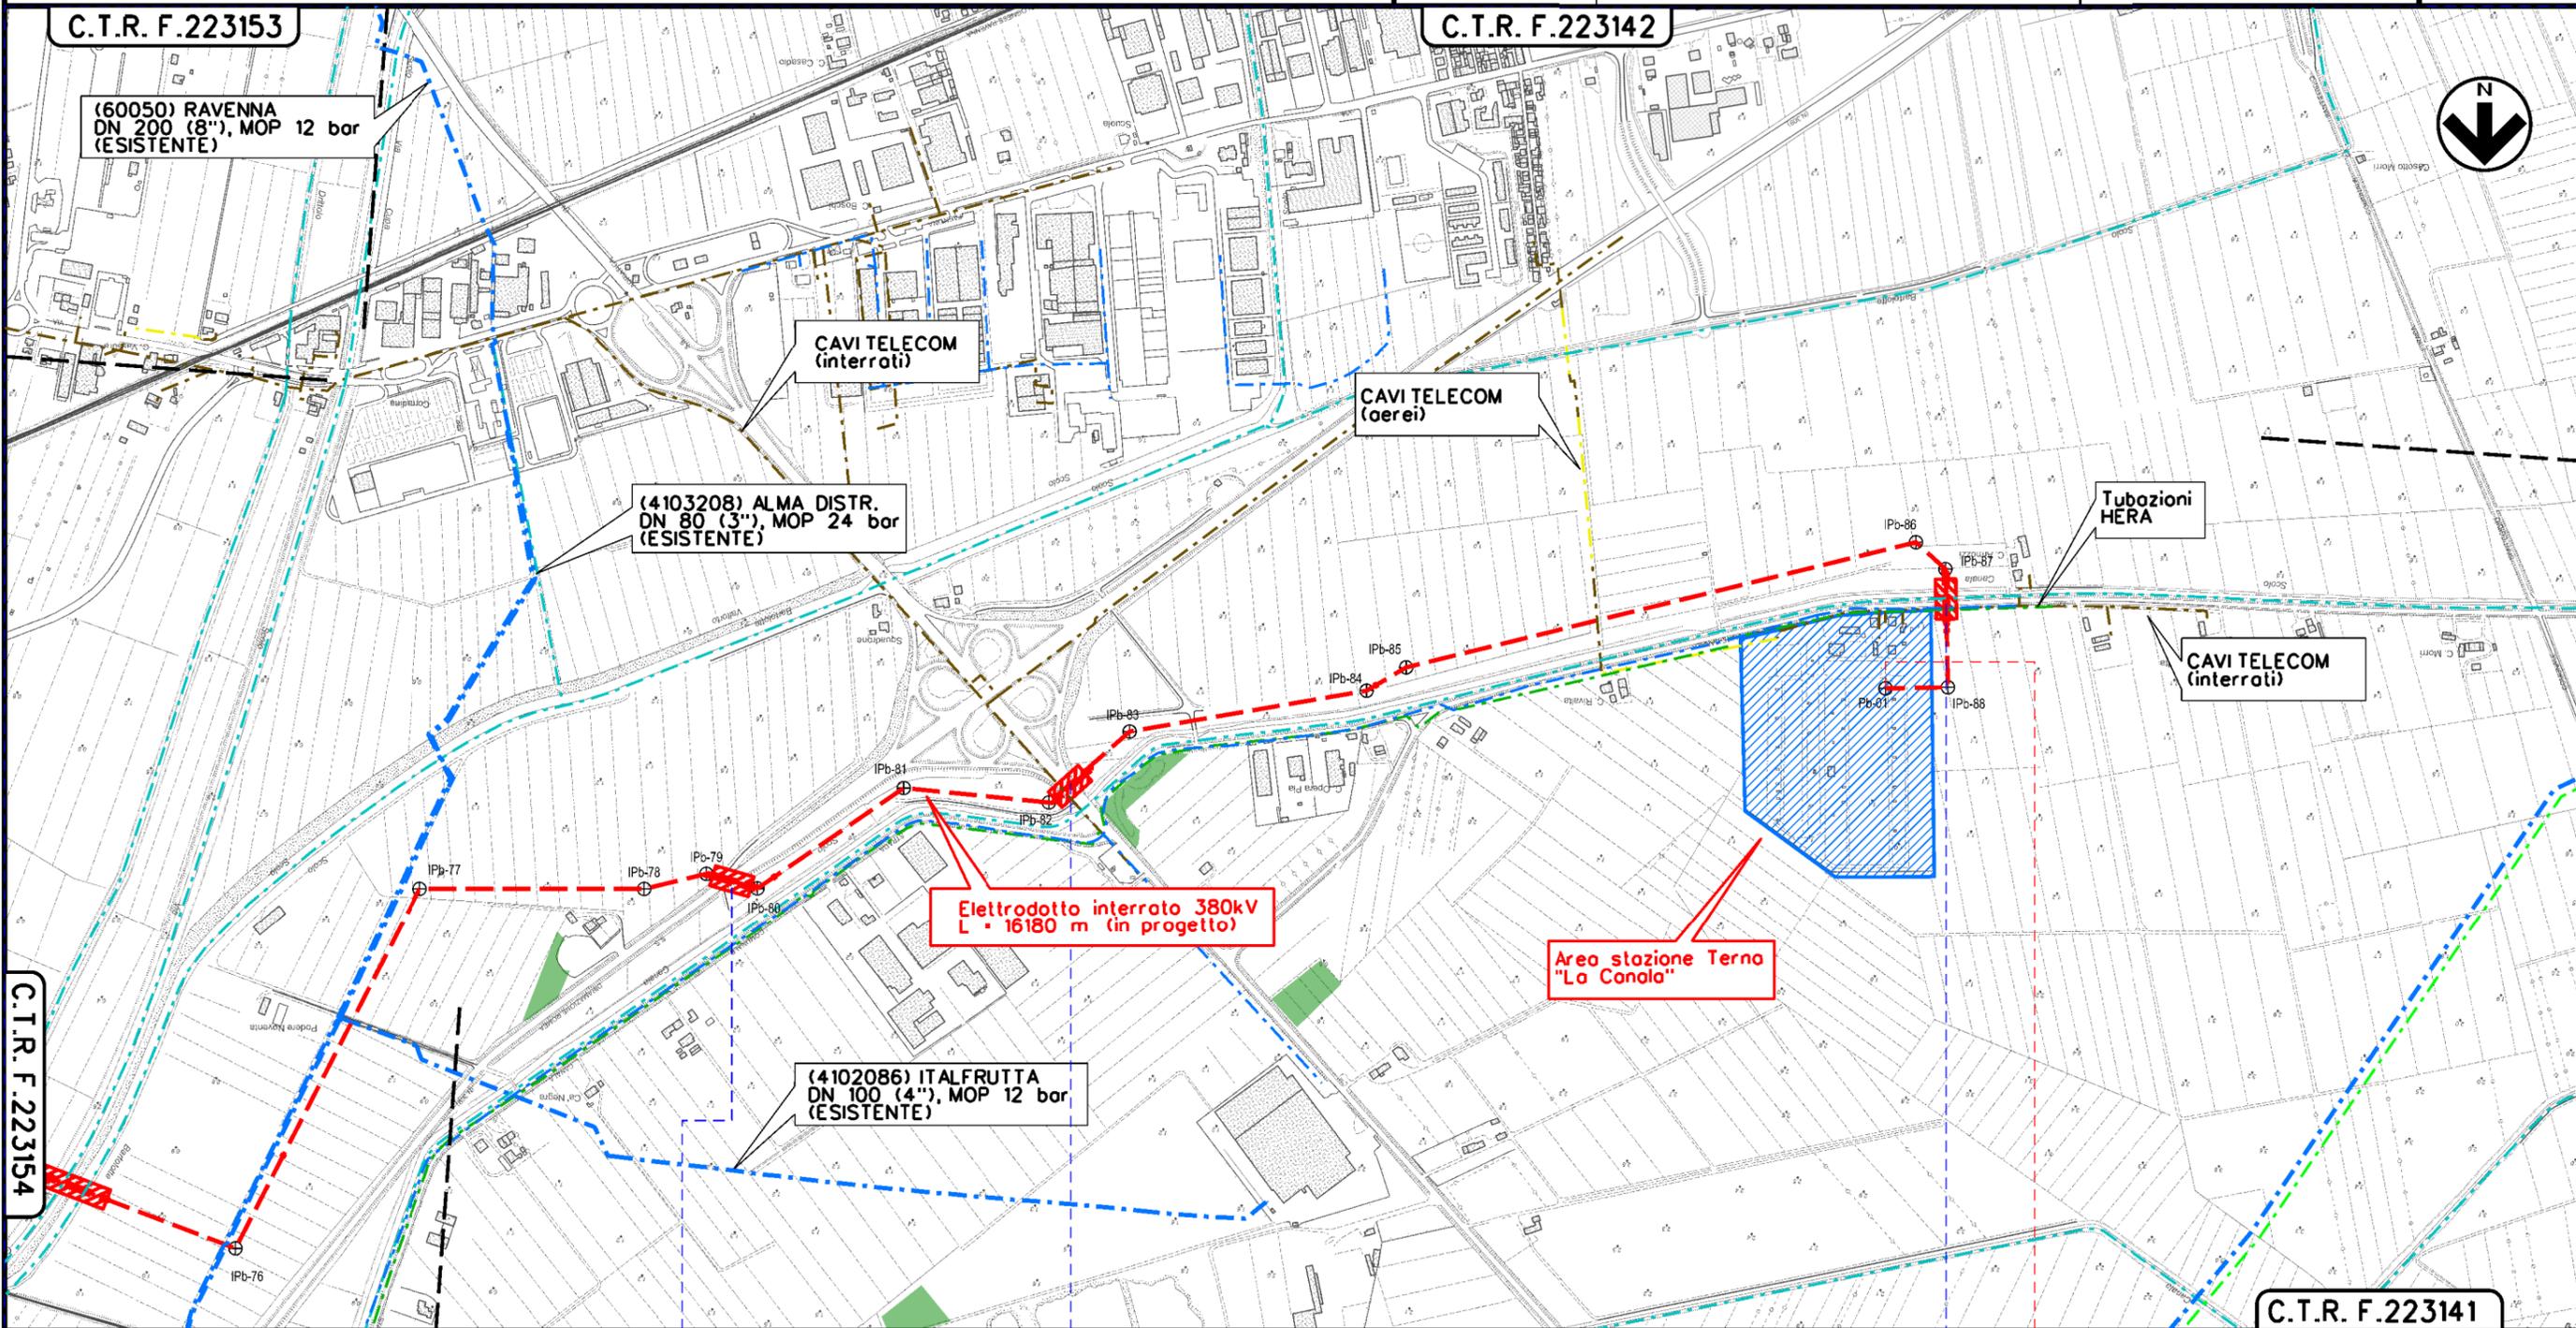

13+000	14+000	15+000	16+000	16+180
RAVENNA RAVENNA				
E55	S.S. n. 16	Via Canola		

Questo elaborato è di proprietà di Agnes Srl. Qualunque riproduzione, anche parziale, è vietata senza la sua autorizzazione. Ogni violazione sarà perseguita a termini di legge.

0	18/11/2022	EMISSIONE PER COMMENTI	V.PELICCIA	F.VITALI	AGNES
INDICE	DATA	REVISIONI	ELABORATO	VERIFICATO	EMESSO
  			No. Documento Committente 20-DB-D-5203		
			No. Documento Committente AGNR0M_EP-D_INO-TRACCIATO-VINNAZ		

Foglio
7
di 7
Scala
1:10000

SIMBOLOGIA CARTOGRAFICA

- | | | | |
|---|--|---|-----------------------------------|
|  | Elettrodotto in progetto (220kV) |  | KP (Progressiva chilometrica) |
|  | Elettrodotto in progetto (380kV) |  | IP - Intersection point (Vertice) |
|  | Metanodotti in esercizio |  | Trenchless (T.O.C.) |
|  | Cavi elettrici/telecomunicazioni (aerei) |  | Limite sovrapposizione fogli |
|  | Cavi elettrici/telecomunicazioni (interrati) |  | Limite sovrapposizione C.T.R. |
|  | Acquedotto esistente | | |
|  | Fognatura esistente | | |
|  | Aree impianti (stazione elettrica) in progetto | | |
|  | Aree impianti (stazione elettrica) esistenti | | |
|  | Aree pozzetto di giunzione in progetto | | |

NOTE GENERALI

1. LE LUNGHEZZE DEI CAVI RIPORTATE, NON TENGONO IN CONSIDERAZIONE DELLA PORZIONE DI CAVO ALL'INTERNO DELLE STAZIONI ELETTRICHE E DI EVENTUALI LOOP.

SIMBOLOGIA TEMATICA

RETE NATURA 2000


-  Zone Speciali di Conservazione (92/43/CEE)
-  Zone di Protezione Speciale (79/409/CEE)

BENI CULTURALI E PAESAGGISTICI (D. Lgs. 42/04)

-  Beni paesaggistici (D.Lgs. N. 42/04, art.136)
-  Territori costieri compresi in una fascia della profondità di 300 m dalla linea di battigia (D.Lgs. N. 42/04, Art. 142 comma 1, lettera a)
-  Fasce fiumi, torrenti e corsi d'acqua 150m (D.Lgs. N. 42/04, Art. 142 comma 1, lettera c)
-  Parchi nazionali e regionali (D.Lgs. N. 42/04, Art. 142 comma 1, lettera f)
-  Riserve nazionali e regionali (D.Lgs. N. 42/04, Art. 142 comma 1, lettera f)
-  Boschi e Foreste (D.Lgs. N. 42/04, Art. 142 comma 1, lettera g)

VINCOLO IDROGEOLOGICO (R.D. 3267/23)

-  Aree di vincolo idrogeologico

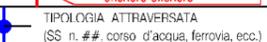Progressiva chilometrica	N.
Comuni	
Province	
Buche giunti/Pozzetto di giunzione	
Attraversamenti	
Percorrenze sottostrada	