

Questo elaborato è di proprietà di Agnes Srl. Qualunque riproduzione, anche parziale, è vietata senza la sua autorizzazione. Ogni violazione sarà perseguita a termini di legge.




COROGRAFIA Scala 1:250.000

0	18/11/2022	EMISSIONE PER COMMENTI	V.PELLICCIA	F.VITALI	AGNES
Rev.	Data	Descrizione	Preparato	Verificato	Emesso
PROGETTISTA: techfem CESI		COMMITTENTE: AGNES		No. Documento Fornitore 20-DB-D-5205	
PROGETTO HUB ENERGETICO "AGNES ROMAGNA 1 & 2" Progetto con livello di approfondimento Definitivo			No. Documento Committente AGNROM_EP-D_INQ-TRACCIATO-VINPRO		
TITOLO DEL DOCUMENTO Inquadramento delle opere terrestri su vincoli provinciali			REV.	0	
			FOGLIO	1	DI 7
			SCALA	1:10.000	

0	18/11/2022	EMISSIONE PER COMMENTI	V.PELLICCIA	F.VITALI	AGNES	Foglio 3 di 7
INDICE	DATA	REVISIONI	ELABORATO	VERIFICATO	EMESSO	
AGNES			techfem		CESI	Scala 1:10000
			Shaping a Better Energy Future			
			No. Documento Committente 20-DB-D-5205			
			No. Documento Committente AGNROM_EP-D_INO-TRACCIATO-VINPRO			


Inquadramento delle opere terrestri su vincoli provinciali

Questo elaborato è di proprietà di Agnes Srl. Qualunque riproduzione, anche parziale, è vietata senza la sua autorizzazione. Ogni violazione sarà perseguita a termini di legge.

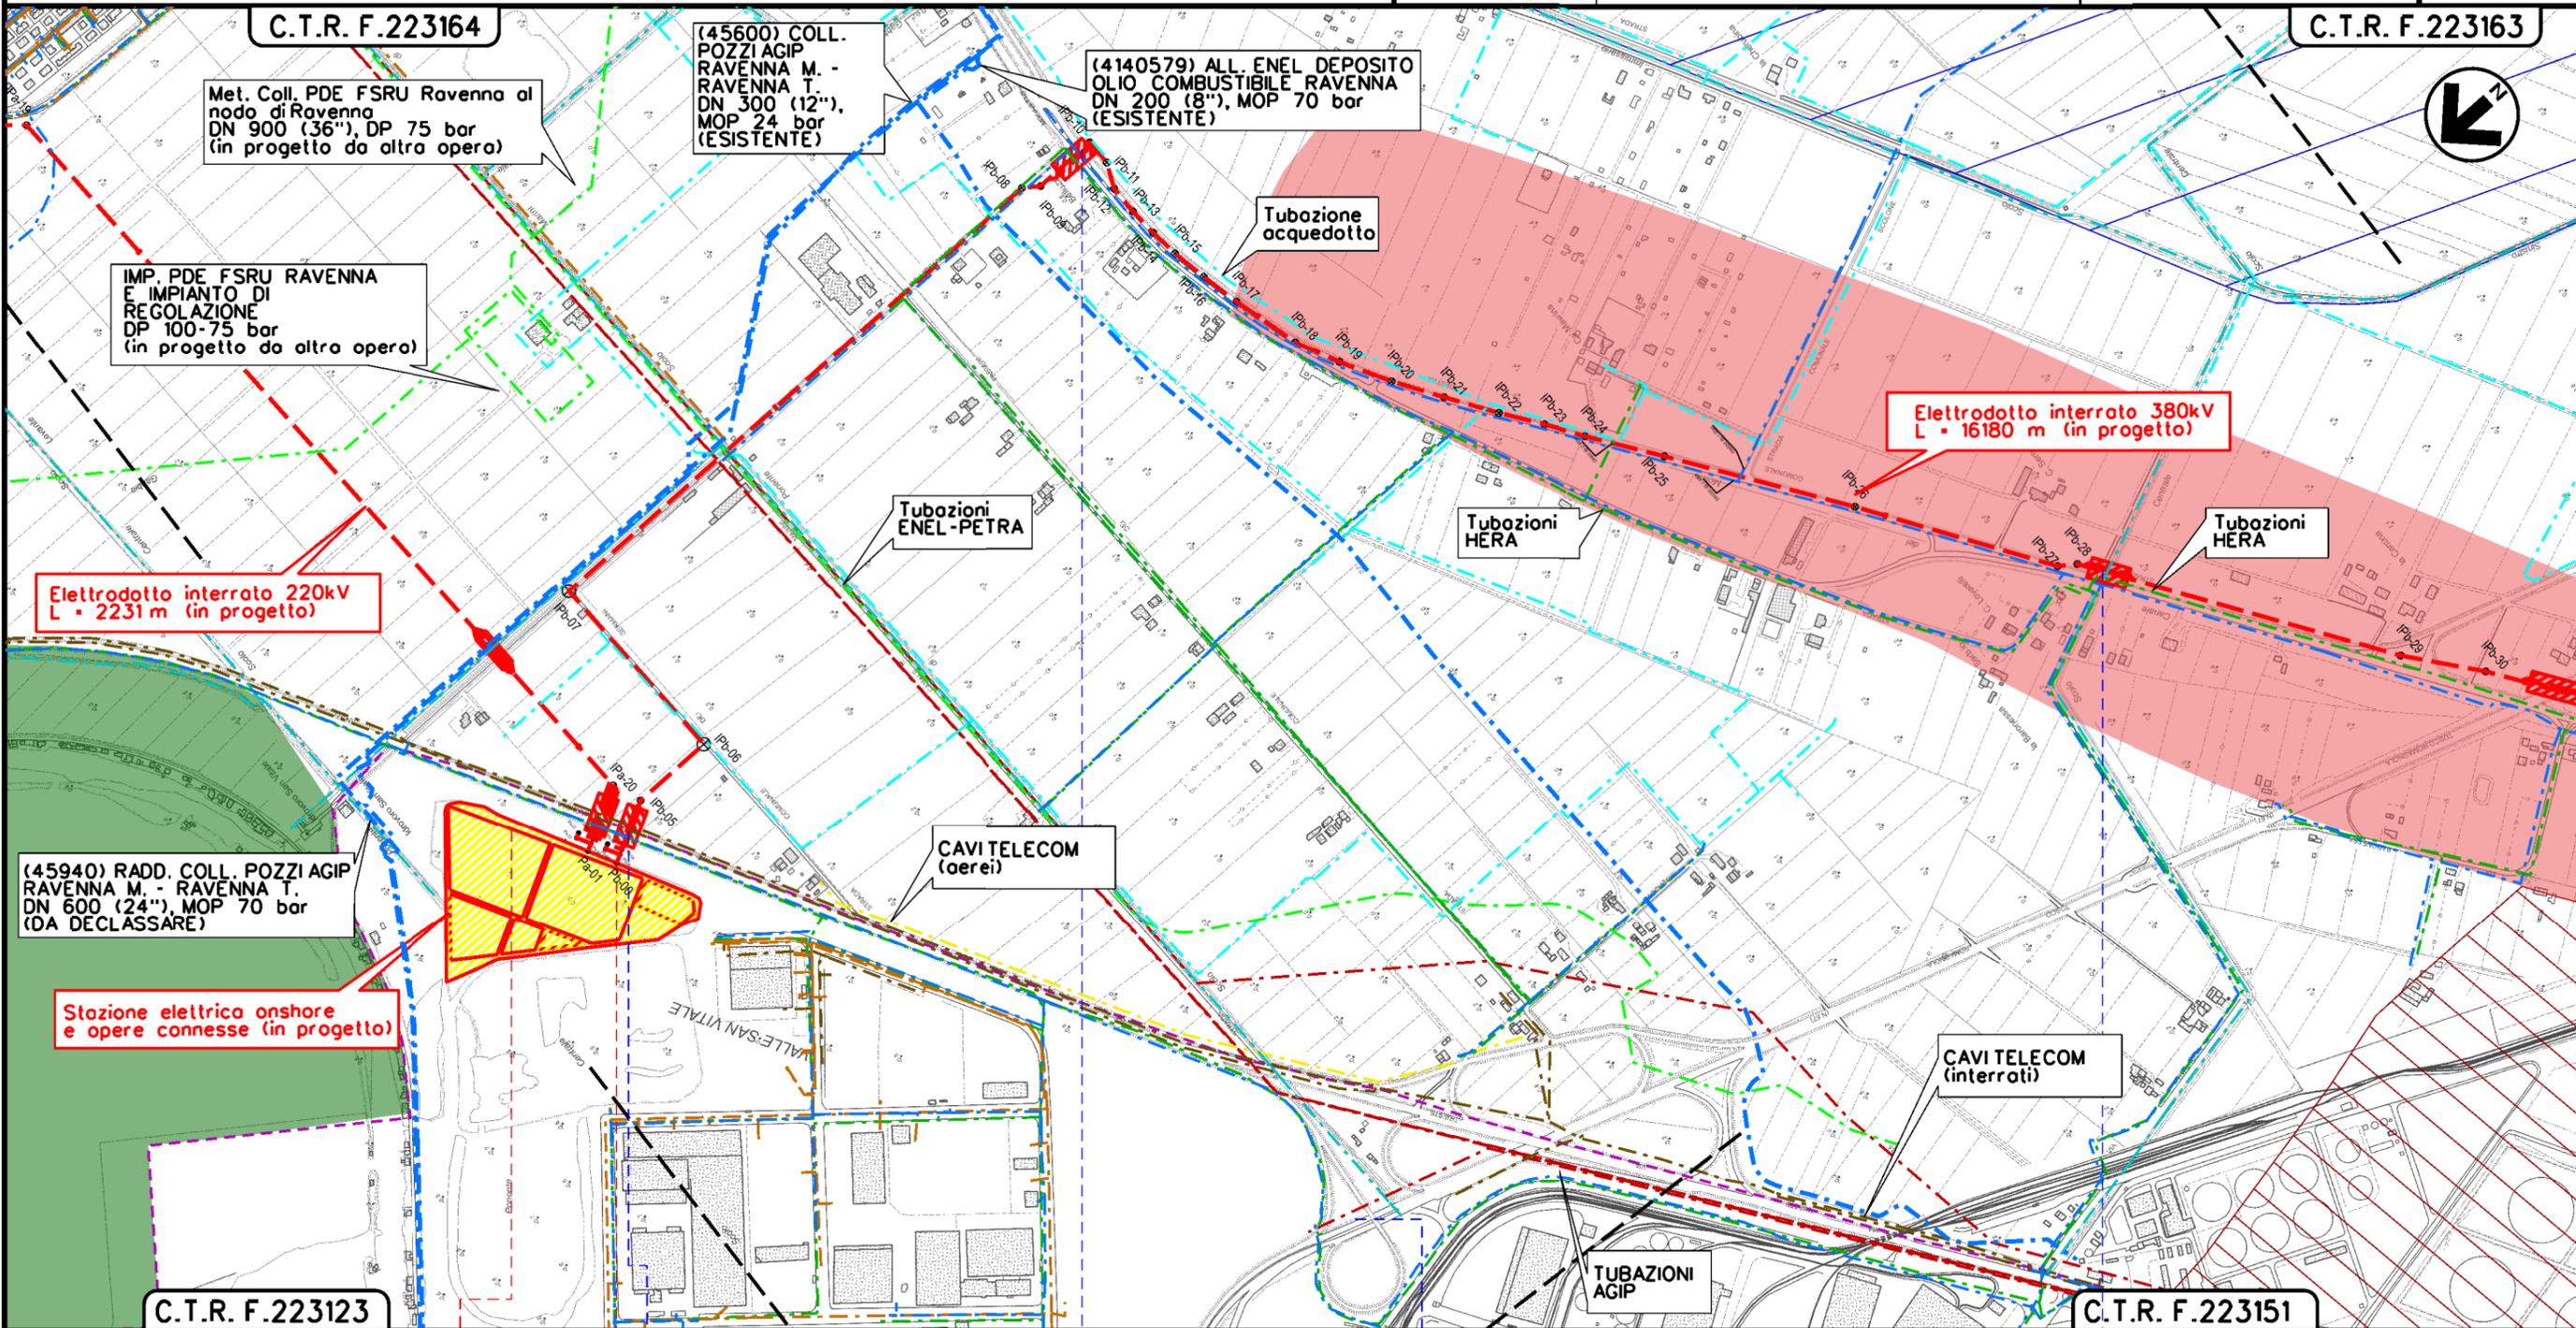

2+231 0+000 1+000 2+000 3+000

RAVENNA
RAVENNA

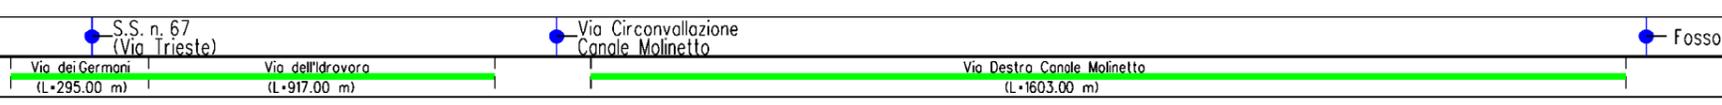


0	18/11/2022	EMISSIONE PER COMMENTI	V.PELICCIA	F.VITALI	AGNES
INDICE	DATA	REVISIONI	ELABORATO	VERIFICATO	EMESSO
			No. Documento Committente 20-DB-D-5205		Foglio 4 di 7
			No. Documento Committente AGNROM_EP-D_INO-TRACCIATO-VINPRO		Scala 1:10000

Inquadramento delle opere terrestri su vincoli provinciali




Questo elaborato è di proprietà di Agnes Srl. Qualunque riproduzione, anche parziale, è vietata senza la sua autorizzazione. Ogni violazione sarà perseguita a termini di legge.

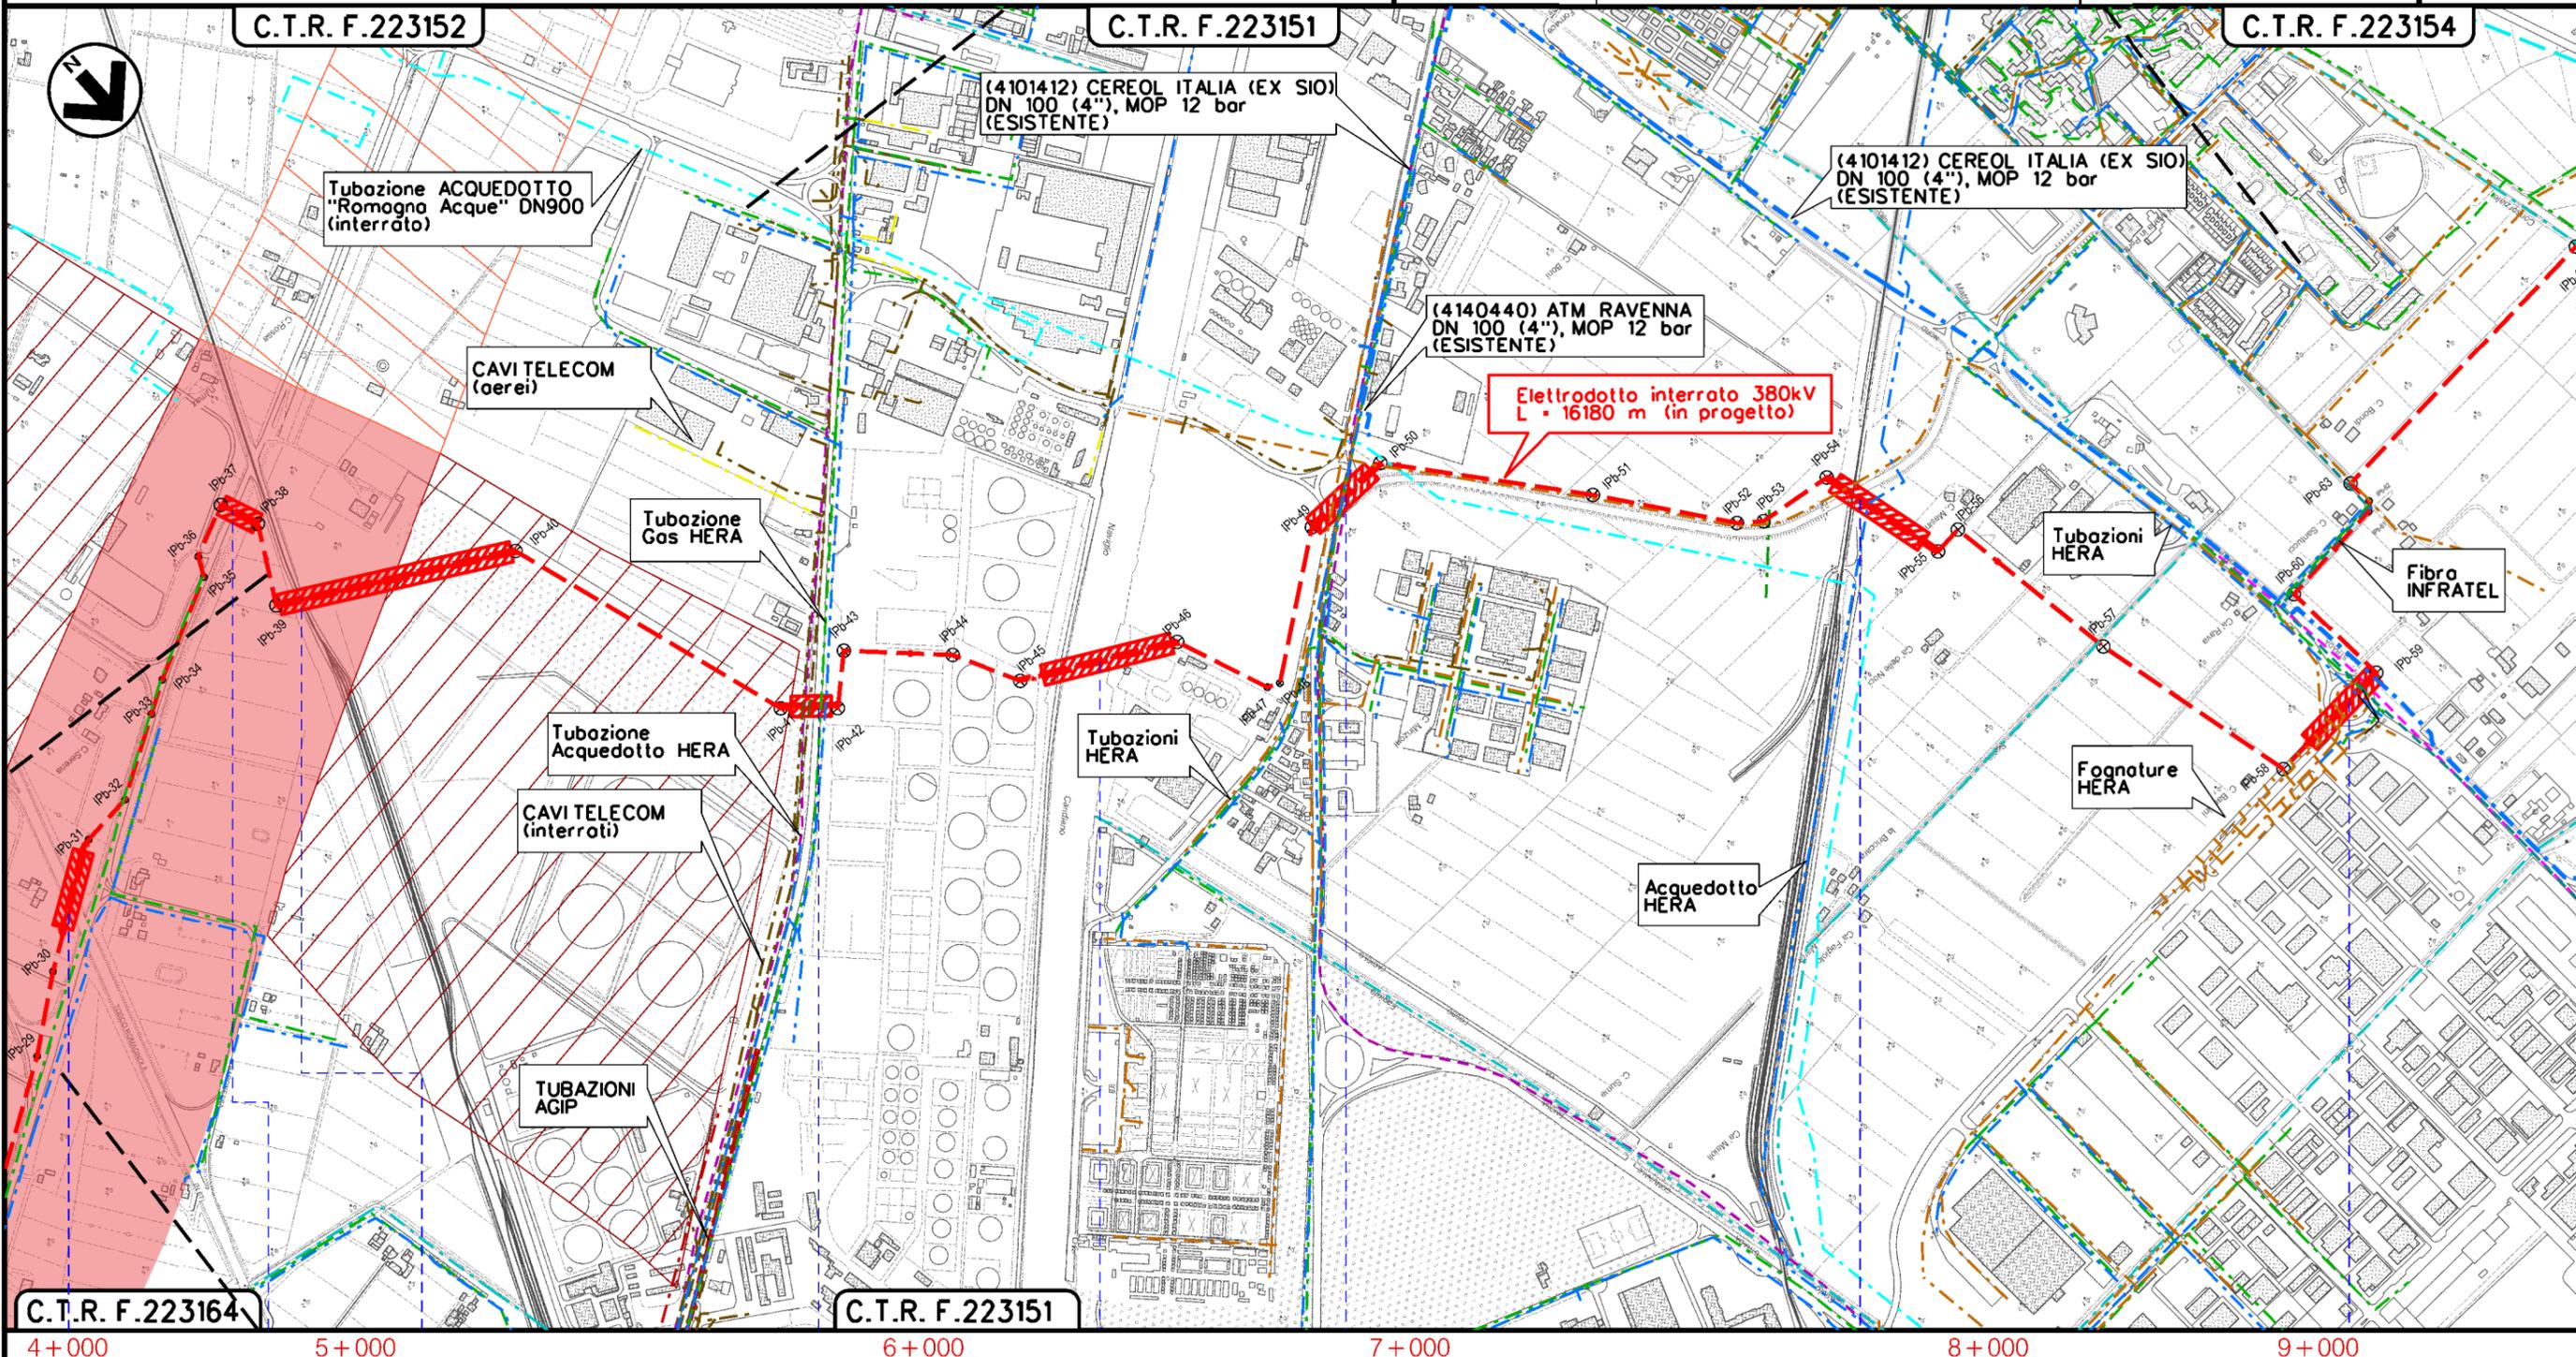

4+000 5+000 6+000 7+000 8+000 9+000

RAVENNA
RAVENNA

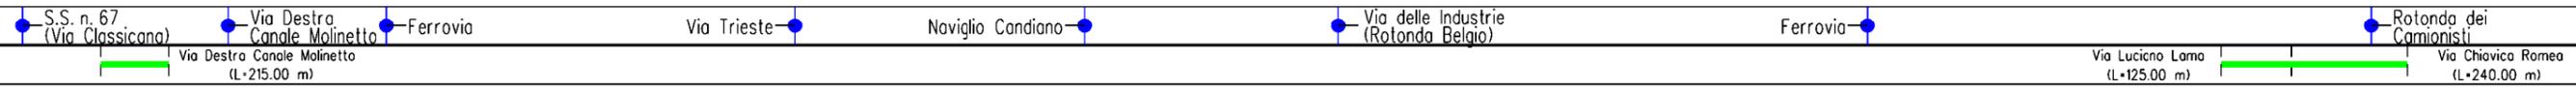


0	18/11/2022	EMISSIONE PER COMMENTI	V.PELLICCIA	F.VITALI	AGNES
INDICE	DATA	REVISIONI	ELABORATO	VERIFICATO	EMESSO
			No. Documento Committente 20-DB-D-5205		Foglio 5 di 7
			No. Documento Committente AGNROM_EP-D_INO-TRACCIATO-VINPRO		Scala 1:10000

Inquadramento delle opere terrestri su vincoli provinciali



Questo elaborato è di proprietà di Agnes Srl. Qualunque riproduzione, anche parziale, è vietata senza la sua autorizzazione. Ogni violazione sarà perseguita a termini di legge.

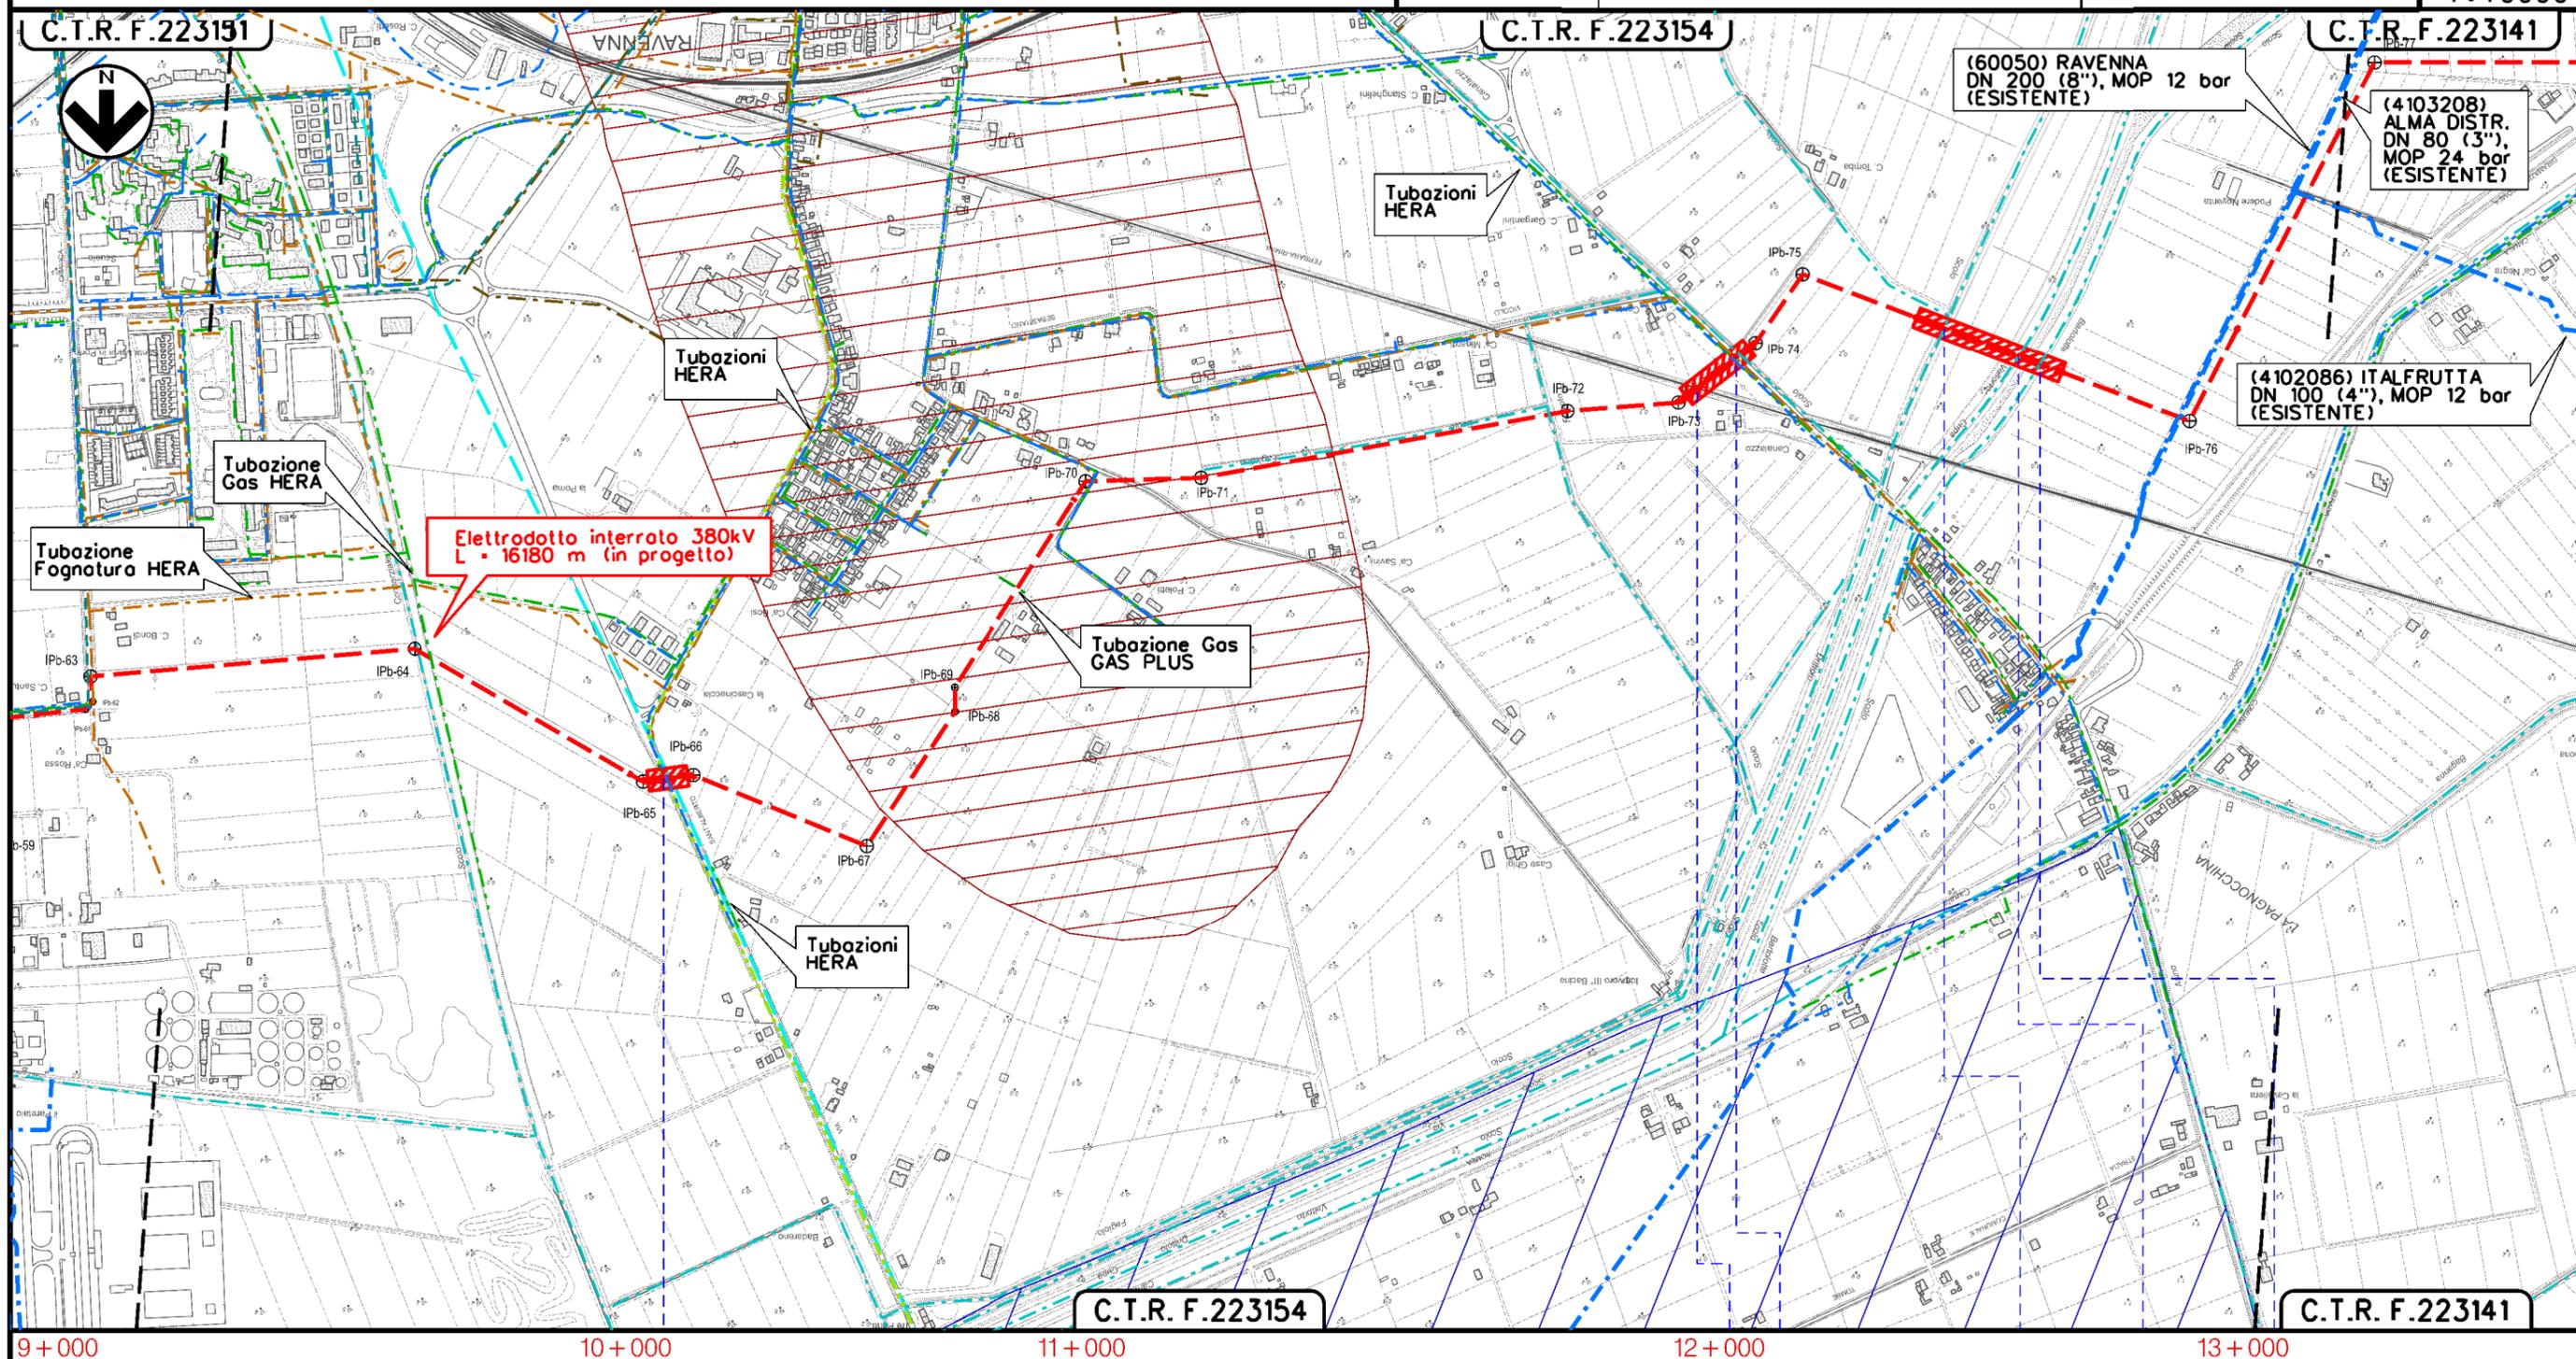

RAVENNA
RAVENNA

- S.P. n. 1 (Via Sant'Alberto)
- Ferrovia
- Via Canalazzo
- Scolo Drittolo
- Scolo Valtorto
- Scolo Bartolotto

Questo elaborato è di proprietà di Agnes Srl. Qualunque riproduzione, anche parziale, è vietata senza la sua autorizzazione. Ogni violazione sarà perseguita a termini di legge.

0	18/11/2022	EMISSIONE PER COMMENTI	V.PELLICCIA	F.VITALI	AGNES
INDICE	DATA	R E V I S I O N I	ELABORATO	VERIFICATO	EMESSO
  			No. Documento Committente 20-DB-D-5205		
			No. Documento Committente AGNR0M_EP-D_INO-TRACCIATO-VINPRO		

SIMBOLOGIA CARTOGRAFICA

- | | |
|--|---|
|  Elettrodotto in progetto (220kV) |  KP (Progressiva chilometrica) |
|  Elettrodotto in progetto (380kV) |  IP – Intersection point (Vertice) |
|  Metanodotti in esercizio |  Trenchless (T.O.C.) |
|  Cavi elettrici/telecomunicazioni (aerei) |  Limite sovrapposizione fogli |
|  Cavi elettrici/telecomunicazioni (interrati) |  Limite sovrapposizione C.T.R. |
|  Acquedotto esistente | |
|  Fognatura esistente | |
|  Aree impianti (stazione elettrica) in progetto | |
|  Aree impianti (stazione elettrica) esistenti | |
|  Aree pozzetto di giunzione in progetto | |

NOTE GENERALI

1. LE LUNGHEZZE DEI CAVI RIPORTATE, NON TENGONO IN CONSIDERAZIONE DELLA PORZIONE DI CAVO ALL'INTERNO DELLE STAZIONI ELETTRICHE E DI EVENTUALI LOOP.

SIMBOLOGIA TEMATICA

- PTCP – Provincia di Ravenna – Tutela dei sistemi ambientali e delle risorse naturali e storico – culturali
-  Costa
 -  Zona di riqualificazione della costa e dell'arenile
 -  Zone urbanizzate in ambito costiero
 -  Zone di particolare interesse paesaggistico ambientale
 -  Paleodossi fluviali particolarmente pronunciati
 -  Paleodossi di modesta rilevanza
 -  Sistemi dunosi costieri di rilevanza storico documentale paesistica
 -  Bonifiche
 -  Zone di tutela naturalistica – di conservazione
 -  Strade storiche
 -  Strade panoramiche
 -  Parchi regionali
 -  Zone di protezione delle Acque Sotterranee Costiere

Progressiva chilometrica	N.
Comuni	
Province	
Buche giunti/Pozzetto di giunzione	
Attraversamenti	 TIPOLOGIA ATTRAVERSATA (SS n. #, corso d'acqua, ferrovia, ecc.)
Percorrenze sottostrada	 PERCORRENZA (NOME STRADA) (Lunghezza)