




COROGRAFIA Scala 1:250.000

0	18/11/2022	EMISSIONE PER COMMENTI	V.PELLICCIA	F.VITALI	AGNES
Rev.	Data	Descrizione	Preparato	Verificato	Emesso
PROGETTISTA: techfem CESI		COMMITTENTE: AGNES		No. Documento Fornitore 20-DB-D-5204	
PROGETTO HUB ENERGETICO "AGNES ROMAGNA 1 & 2" Progetto con livello di approfondimento Definitivo			No. Documento Committente AGNROM_EP-D_INQ-TRACCIATO-VINREG		
TITOLO DEL DOCUMENTO Inquadramento delle opere terrestri su vincoli regionali			REV.	0	
			FOGLIO	1	DI 7
			SCALA	1:10.000	

Inquadramento delle opere terrestri su vincoli regionali



Questo elaborato è di proprietà di Agnes Srl. Qualunque riproduzione, anche parziale, è vietata senza la sua autorizzazione. Ogni violazione sarà perseguita a termini di legge.

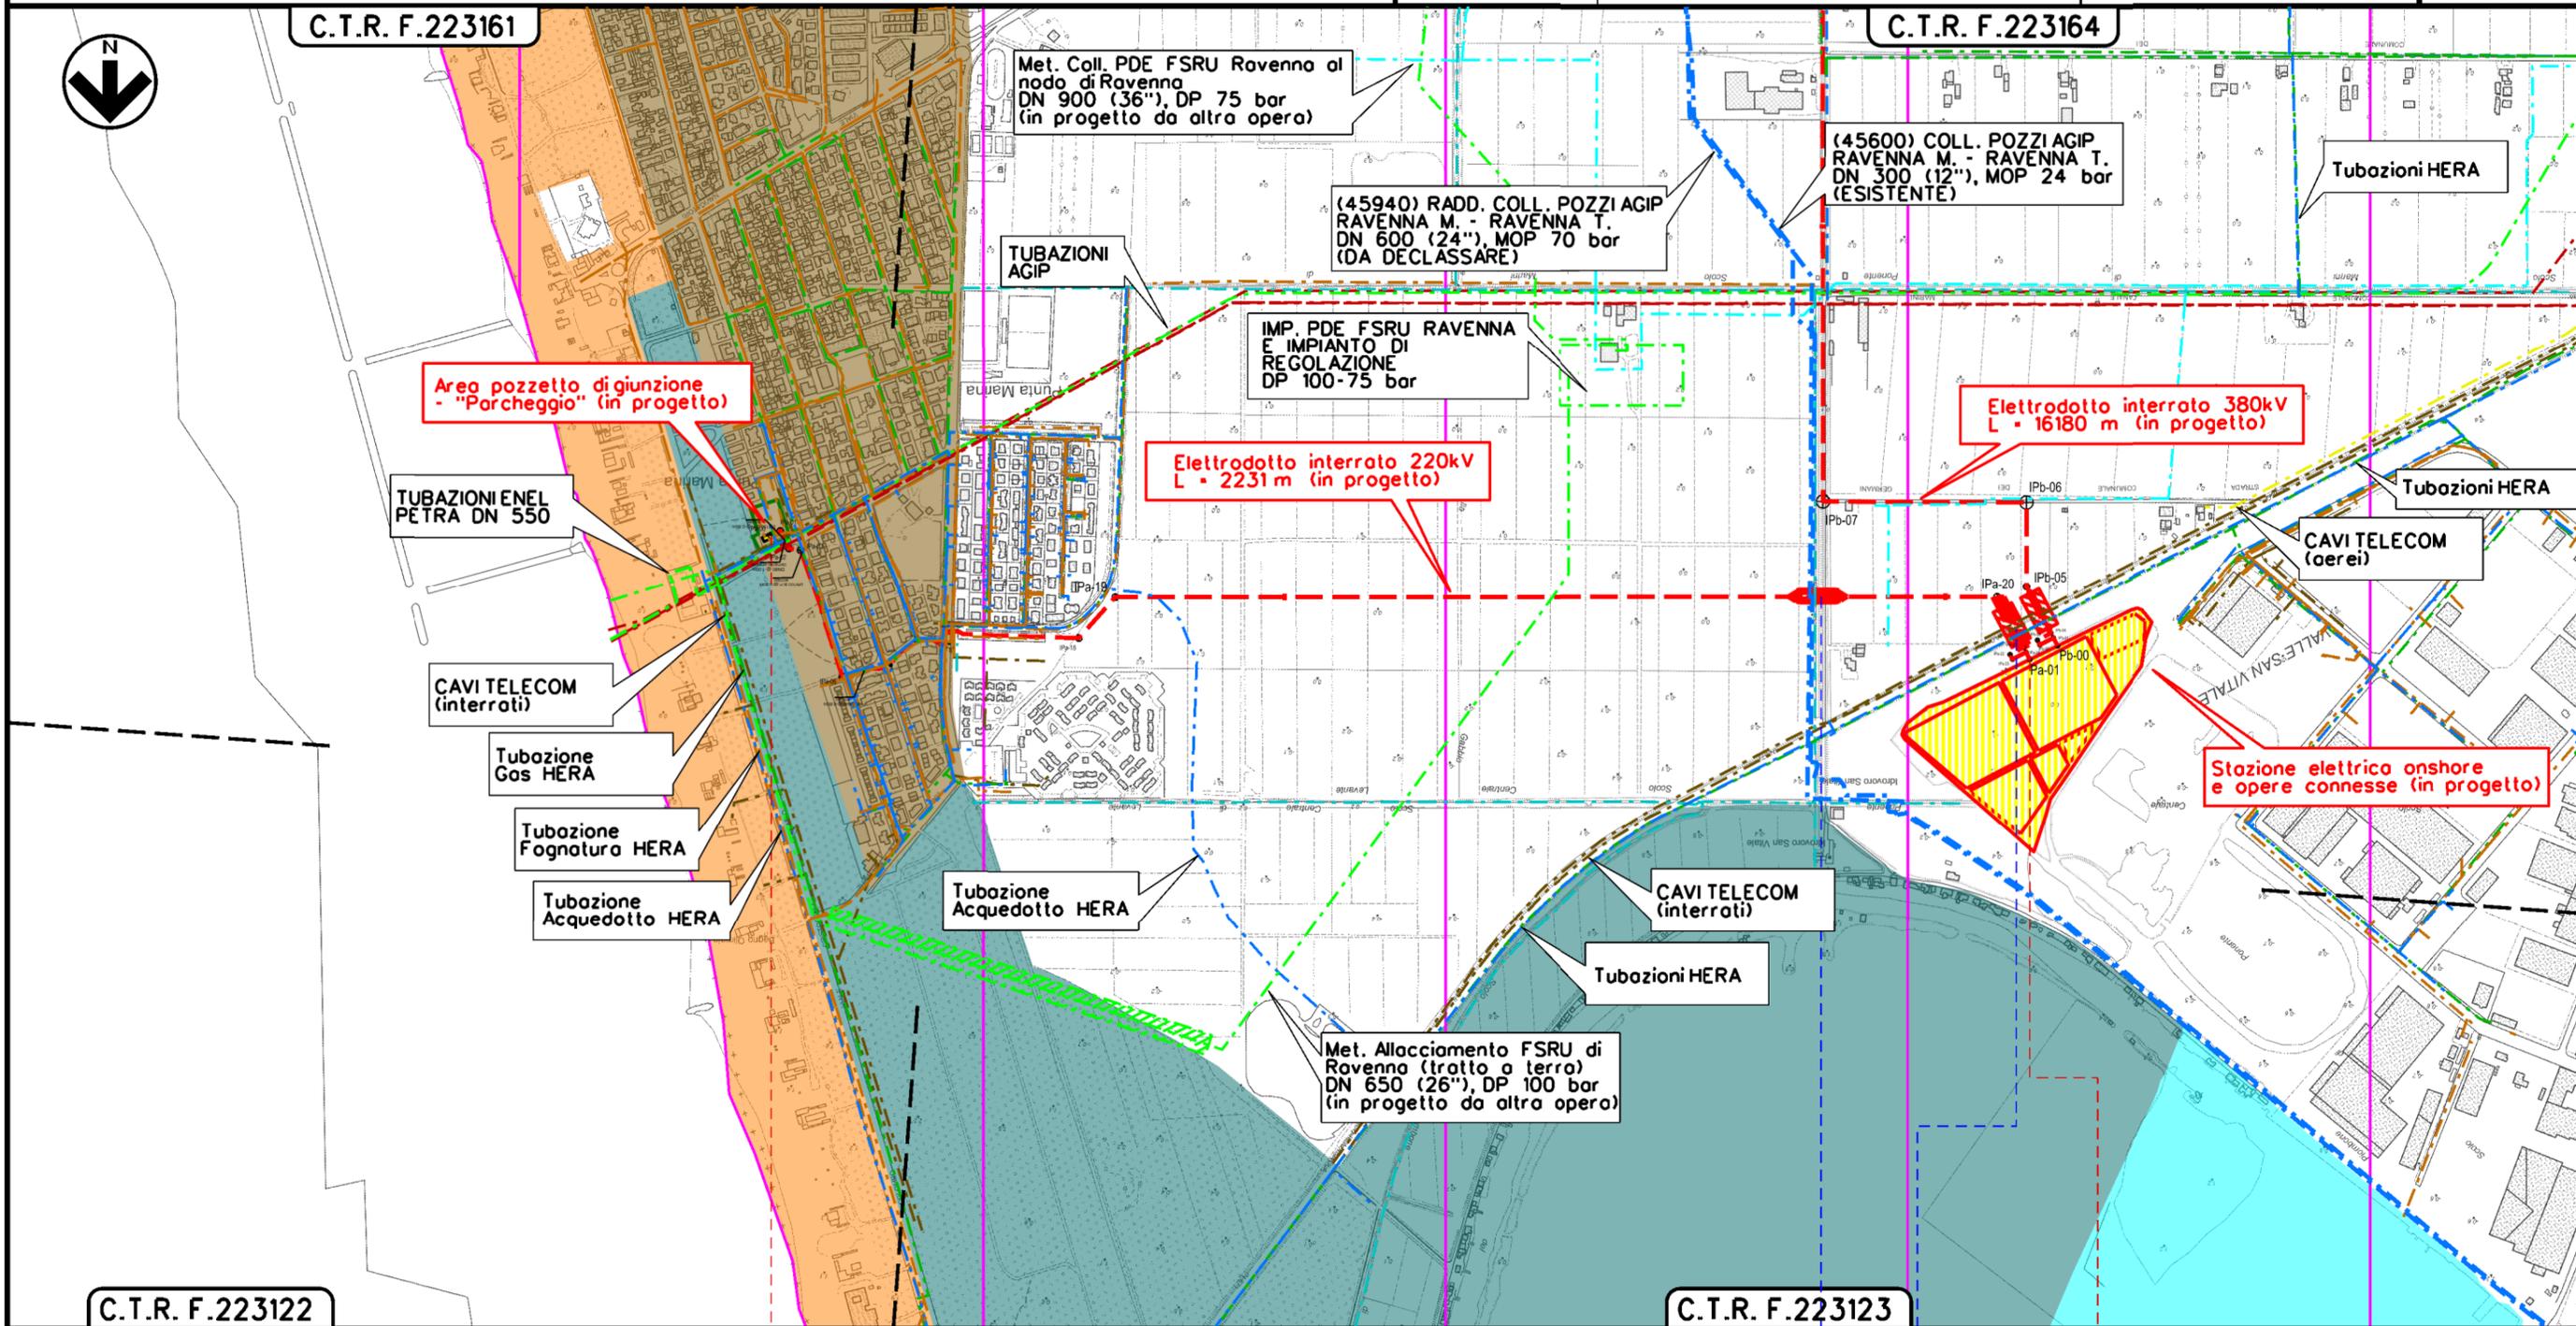

0+000 | 1+000 | 2+000 | 2+231

RAVENNA
RAVENNA

Viale della Medusa (L=192.00 m) | Via del Marinaio (L=177.00 m) | Via della Chiglia (L=147.00 m) | Viale delle Americhe (L=15.00 m)


Via dell'Idrovora | S.S. n. 67 (Via Trieste)

0	18/11/2022	EMISSIONE PER COMMENTI	V.PELLICCIA	F.VITALI	AGNES	Foglio 3 di 7
INDICE	DATA	REVISIONI	ELABORATO	VERIFICATO	EMESSO	
			No. Documento Committente 20-DB-D-5204		Scala 1:10000	
			No. Documento Committente AGNR0M_EP-D_INO-TRACCIATO-VINREG			

Inquadramento delle opere terrestri su vincoli regionali




Questo elaborato è di proprietà di Agnes Srl. Qualunque riproduzione, anche parziale, è vietata senza la sua autorizzazione. Ogni violazione sarà perseguita a termini di legge.

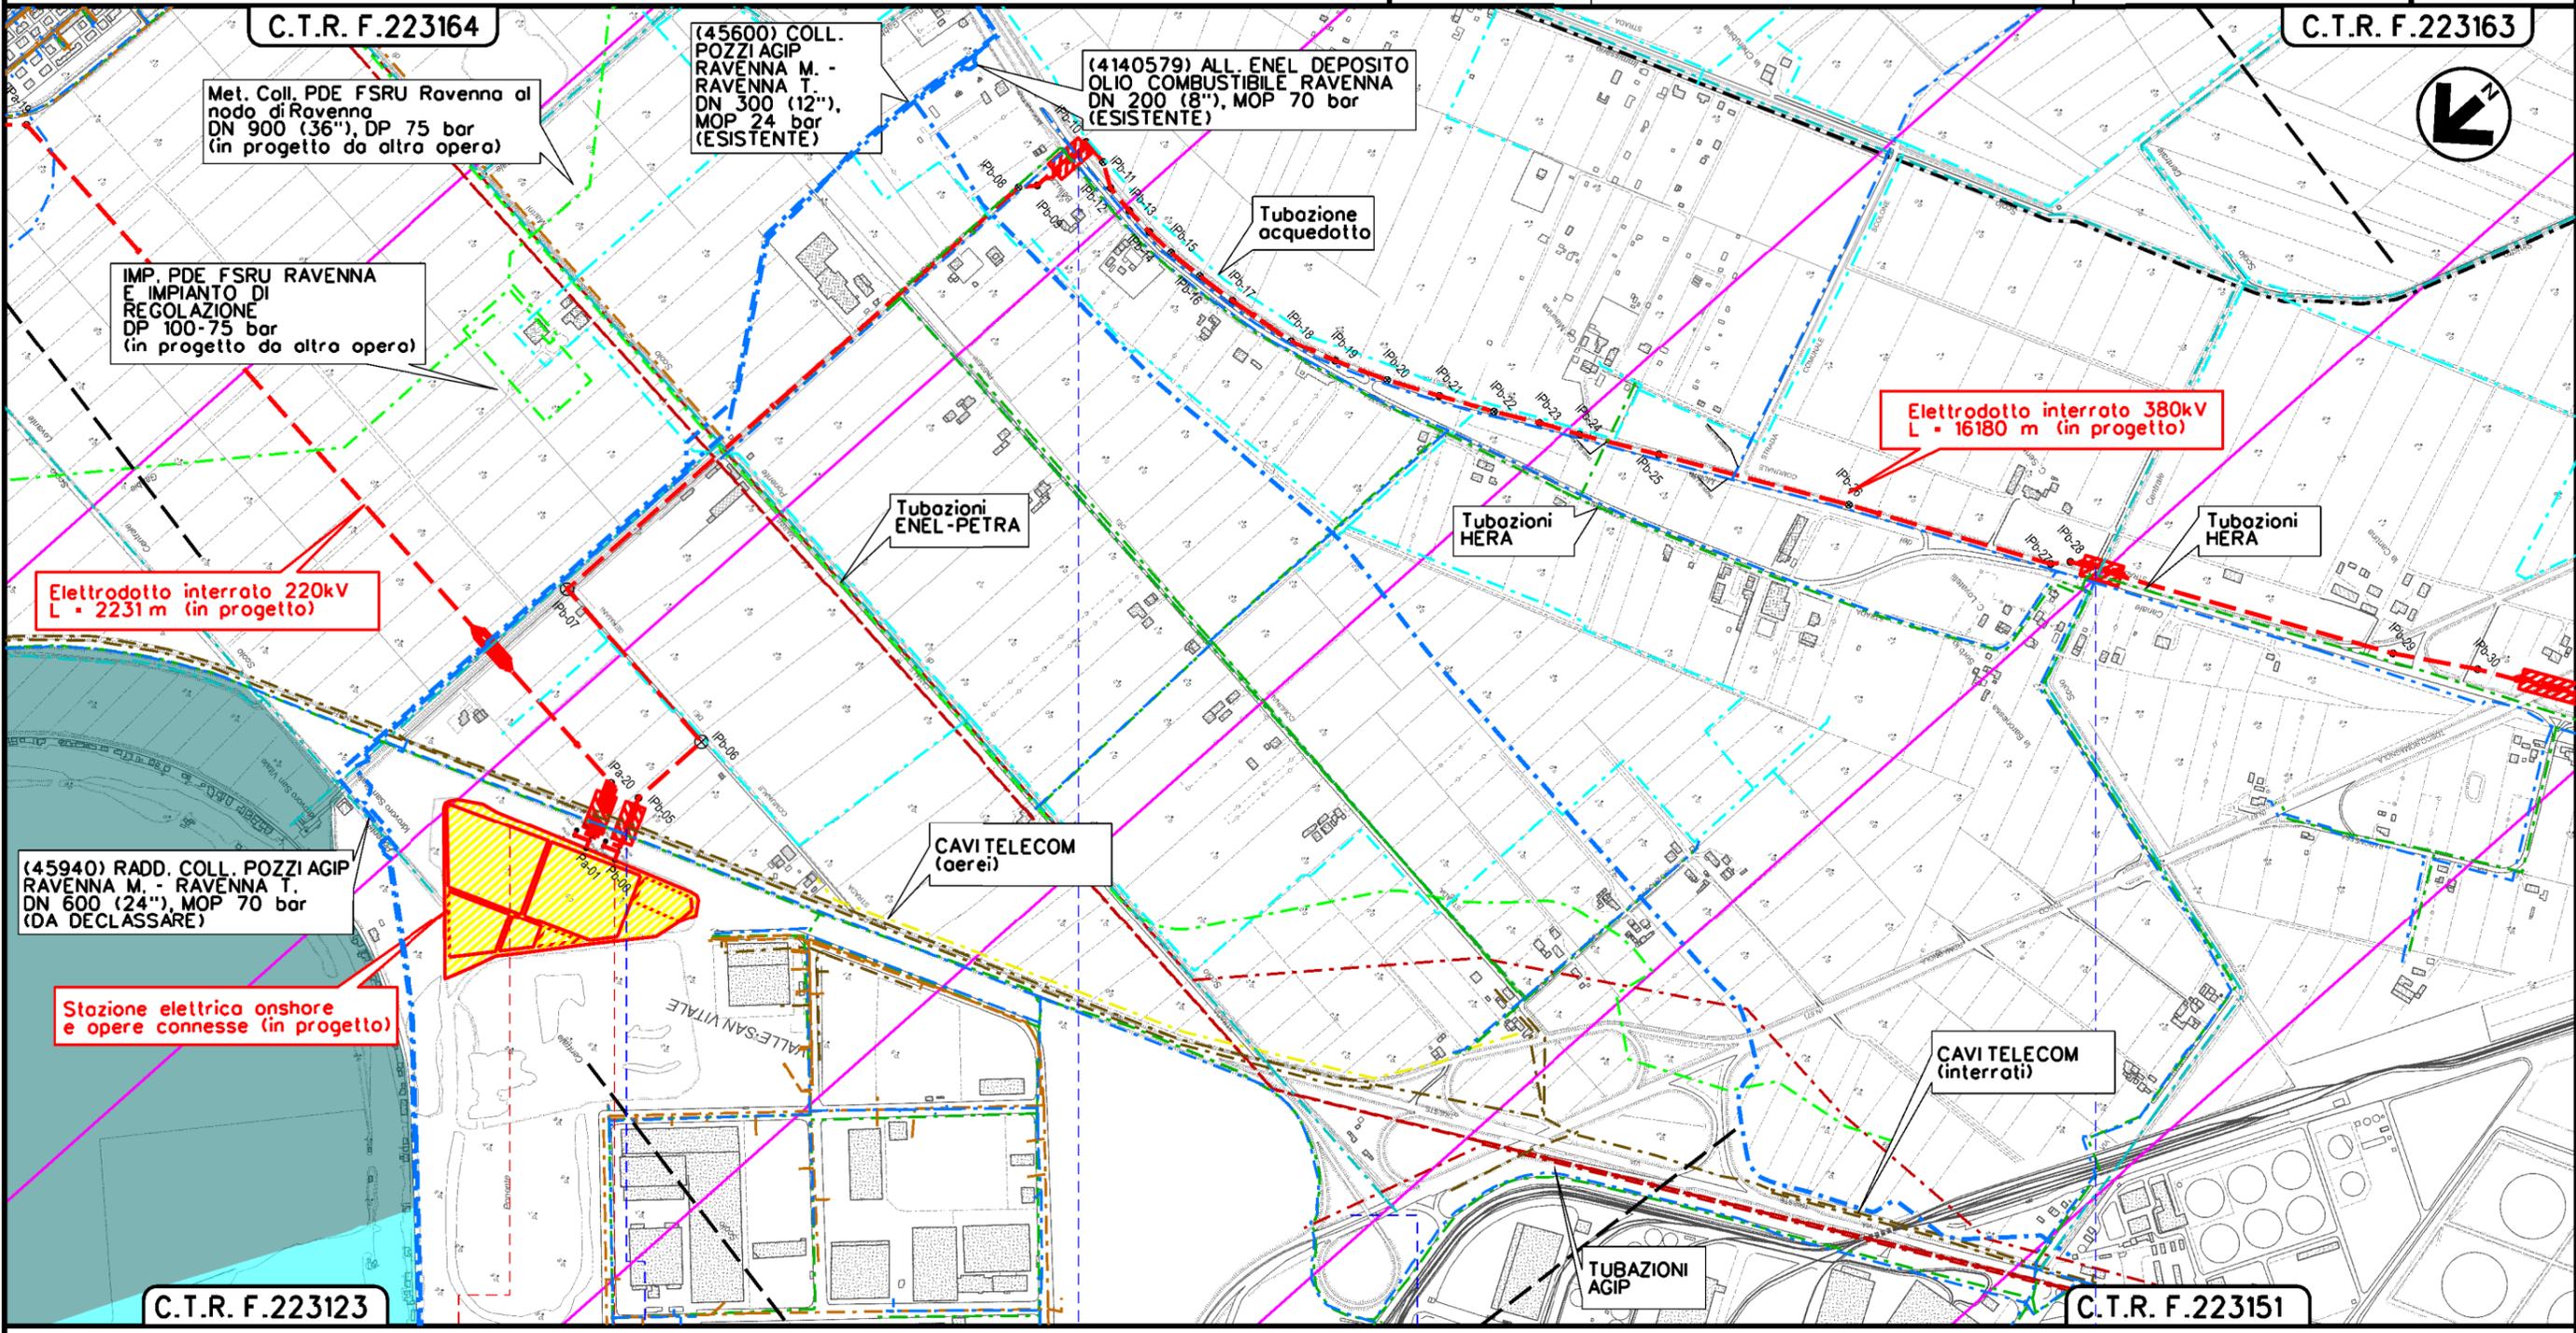

C.T.R. F. 223123 2+231 0+000 1+000 2+000 3+000 C.T.R. F. 223151

RAVENNA
RAVENNA


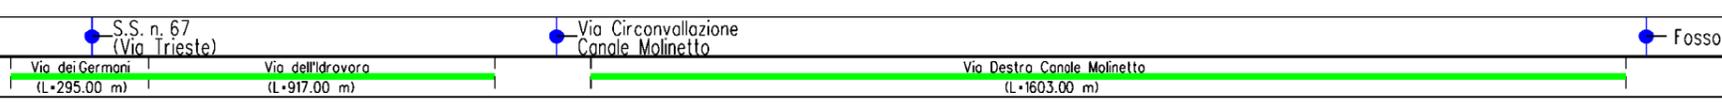


0	18/11/2022	EMISSIONE PER COMMENTI	V.PELICCIA	F.VITALI	AGNES
INDICE	DATA	REVISIONI	ELABORATO	VERIFICATO	EMESSO
			No. Documento Committente 20-DB-D-5204		Foglio 4 di 7
			No. Documento Committente AGNR0M_EP-D_INO-TRACCIATO-VINREG		Scala 1:10000

Inquadramento delle opere terrestri su vincoli regionali



Questo elaborato è di proprietà di Agnes Srl. Qualunque riproduzione, anche parziale, è vietata senza la sua autorizzazione. Ogni violazione sarà perseguita a termini di legge.

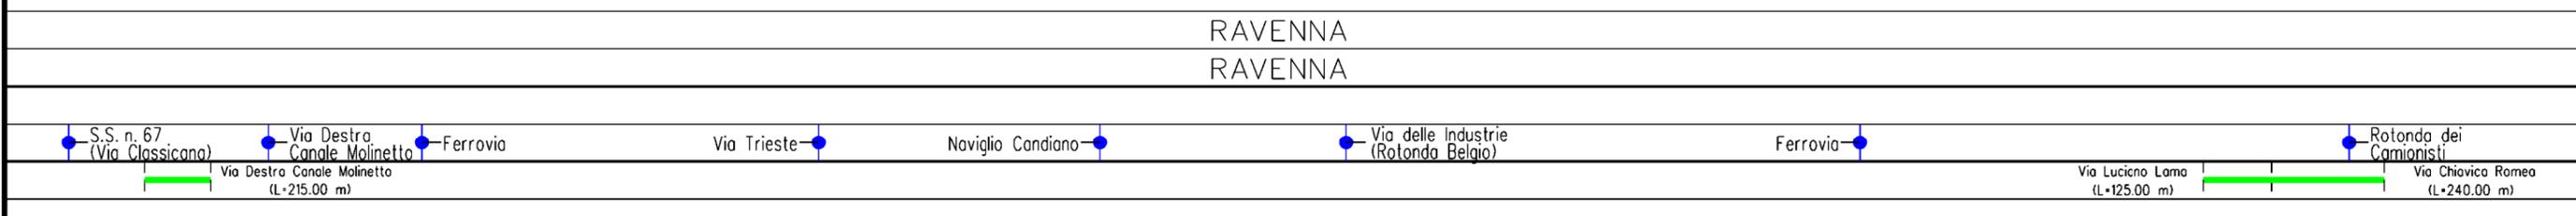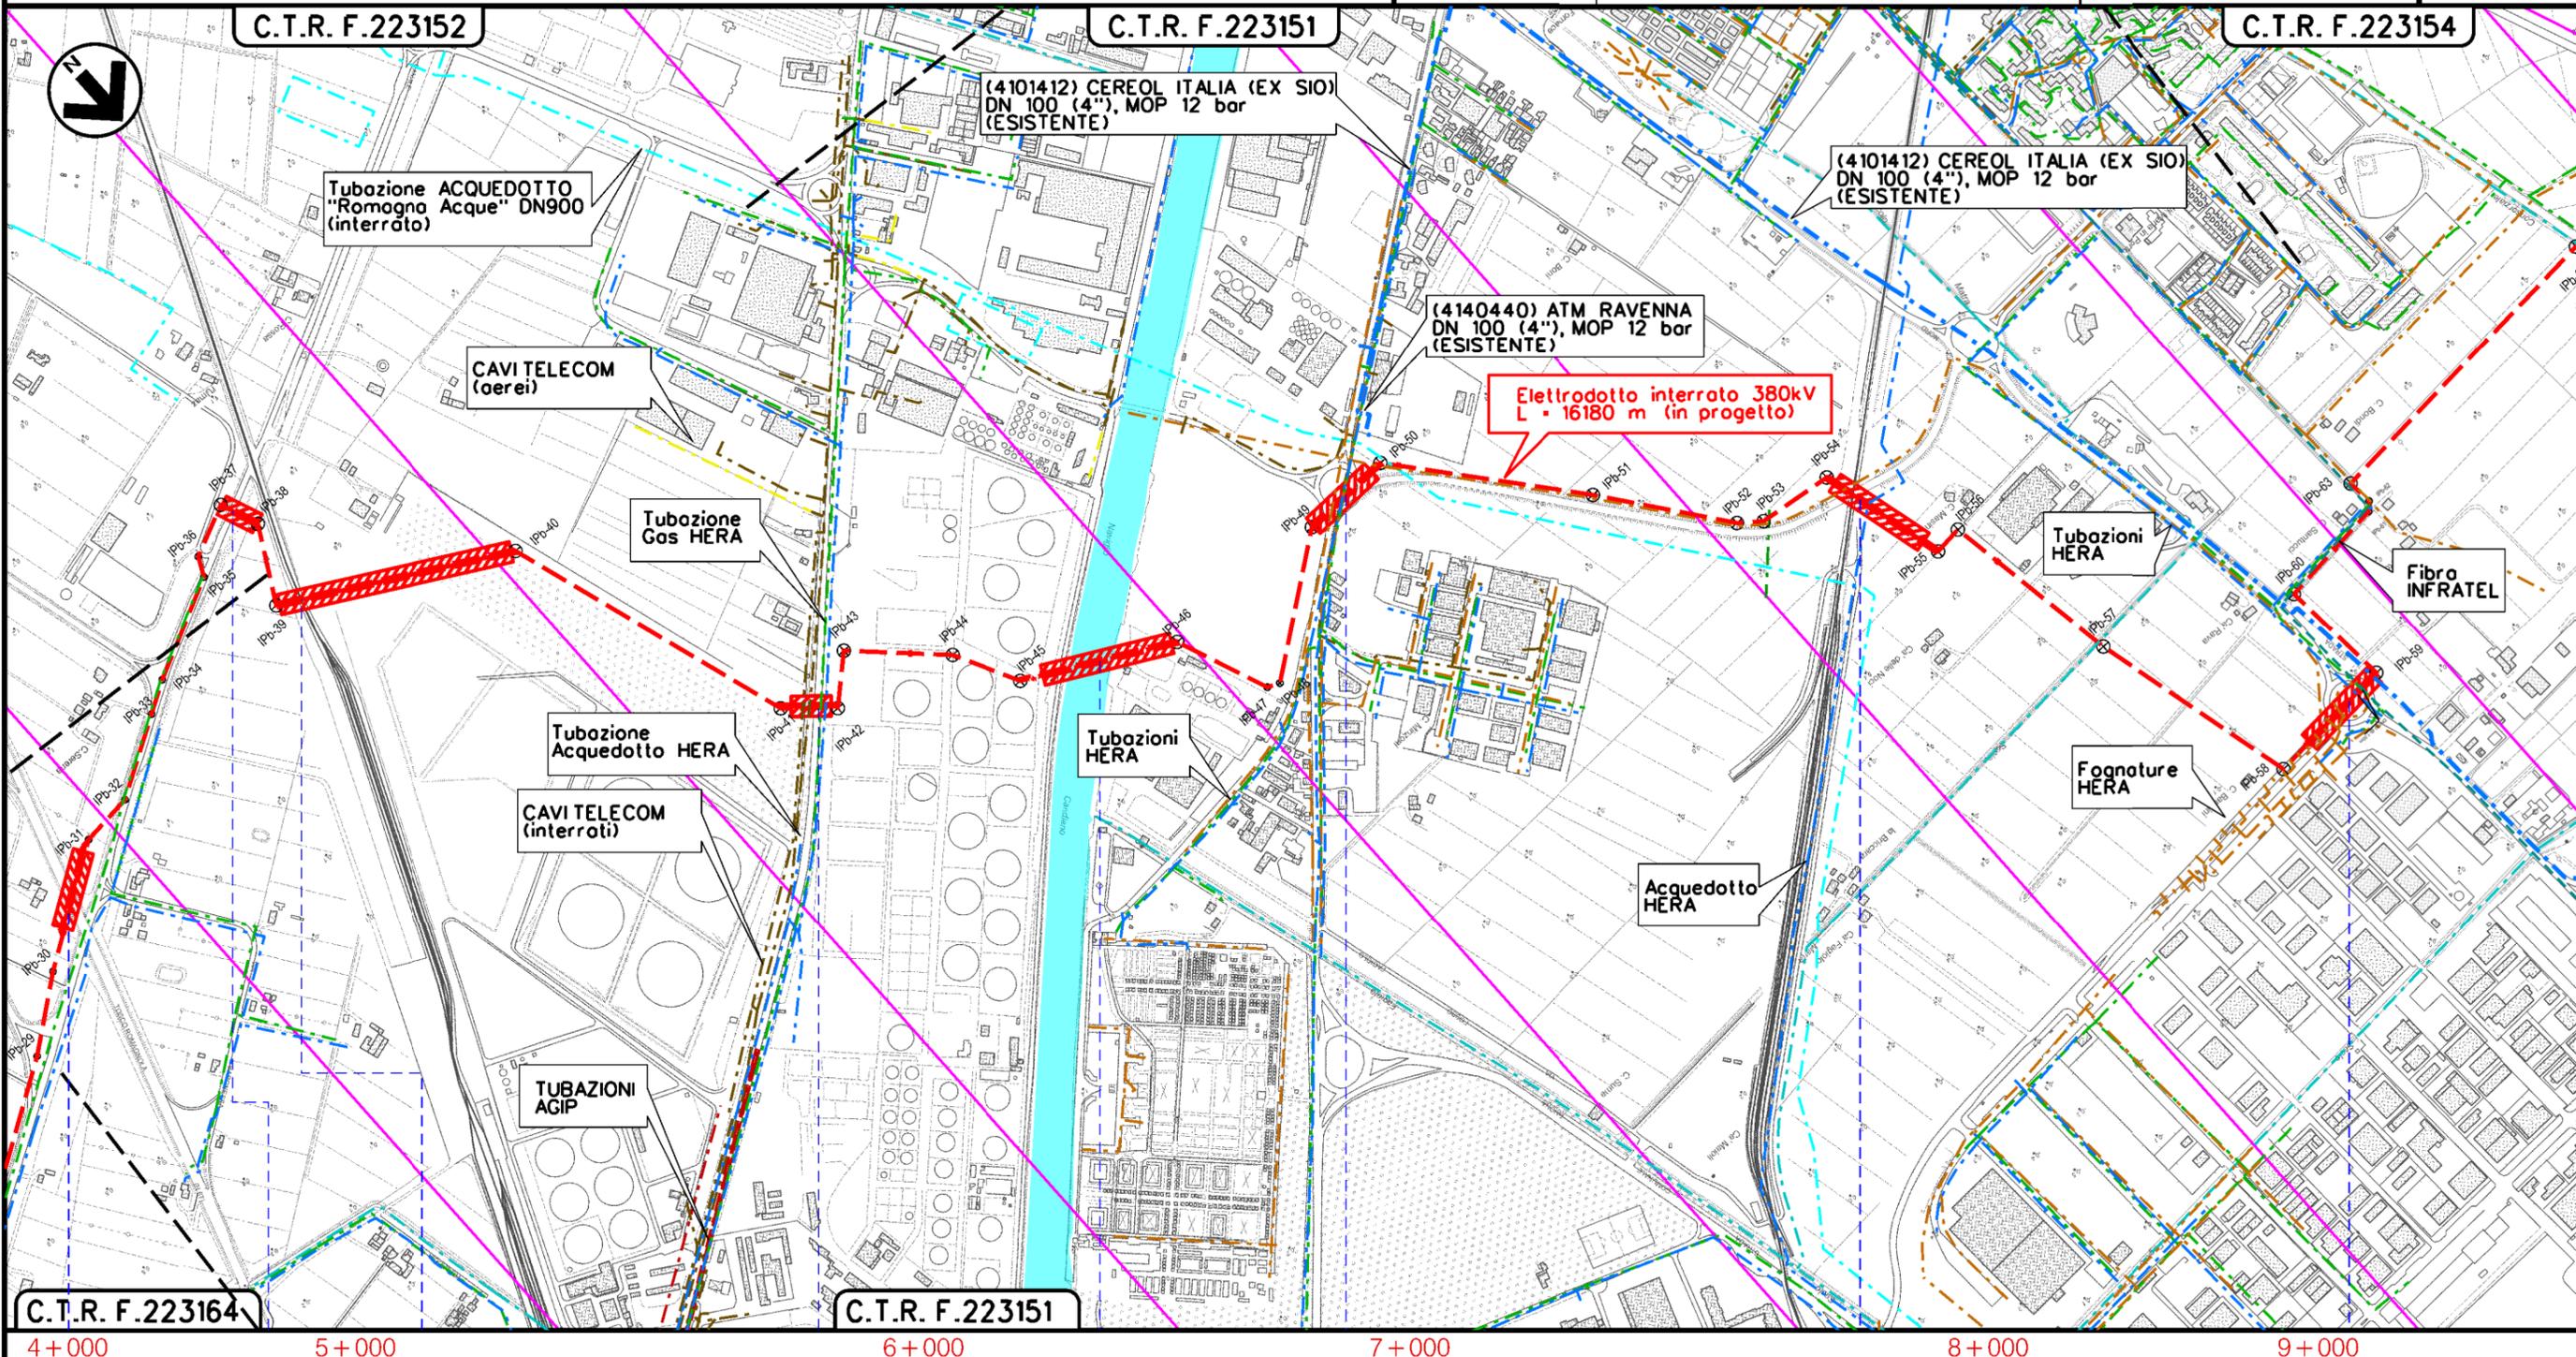


0	18/11/2022	EMISSIONE PER COMMENTI	V.PELLICCIA	F.VITALI	AGNES	Foglio 5 di 7
INDICE	DATA	REVISIONI	ELABORATO	VERIFICATO	EMESSO	
			No. Documento Committente 20-DB-D-5204		Scalo	
			No. Documento Committente AGNROM_EP-D. INO-TRACCIATO-VINREG		1:10000	

Inquadramento delle opere terrestri su vincoli regionali



Questo elaborato è di proprietà di Agnes Srl. Qualunque riproduzione, anche parziale, è vietata senza la sua autorizzazione. Ogni violazione sarà perseguita a termini di legge.

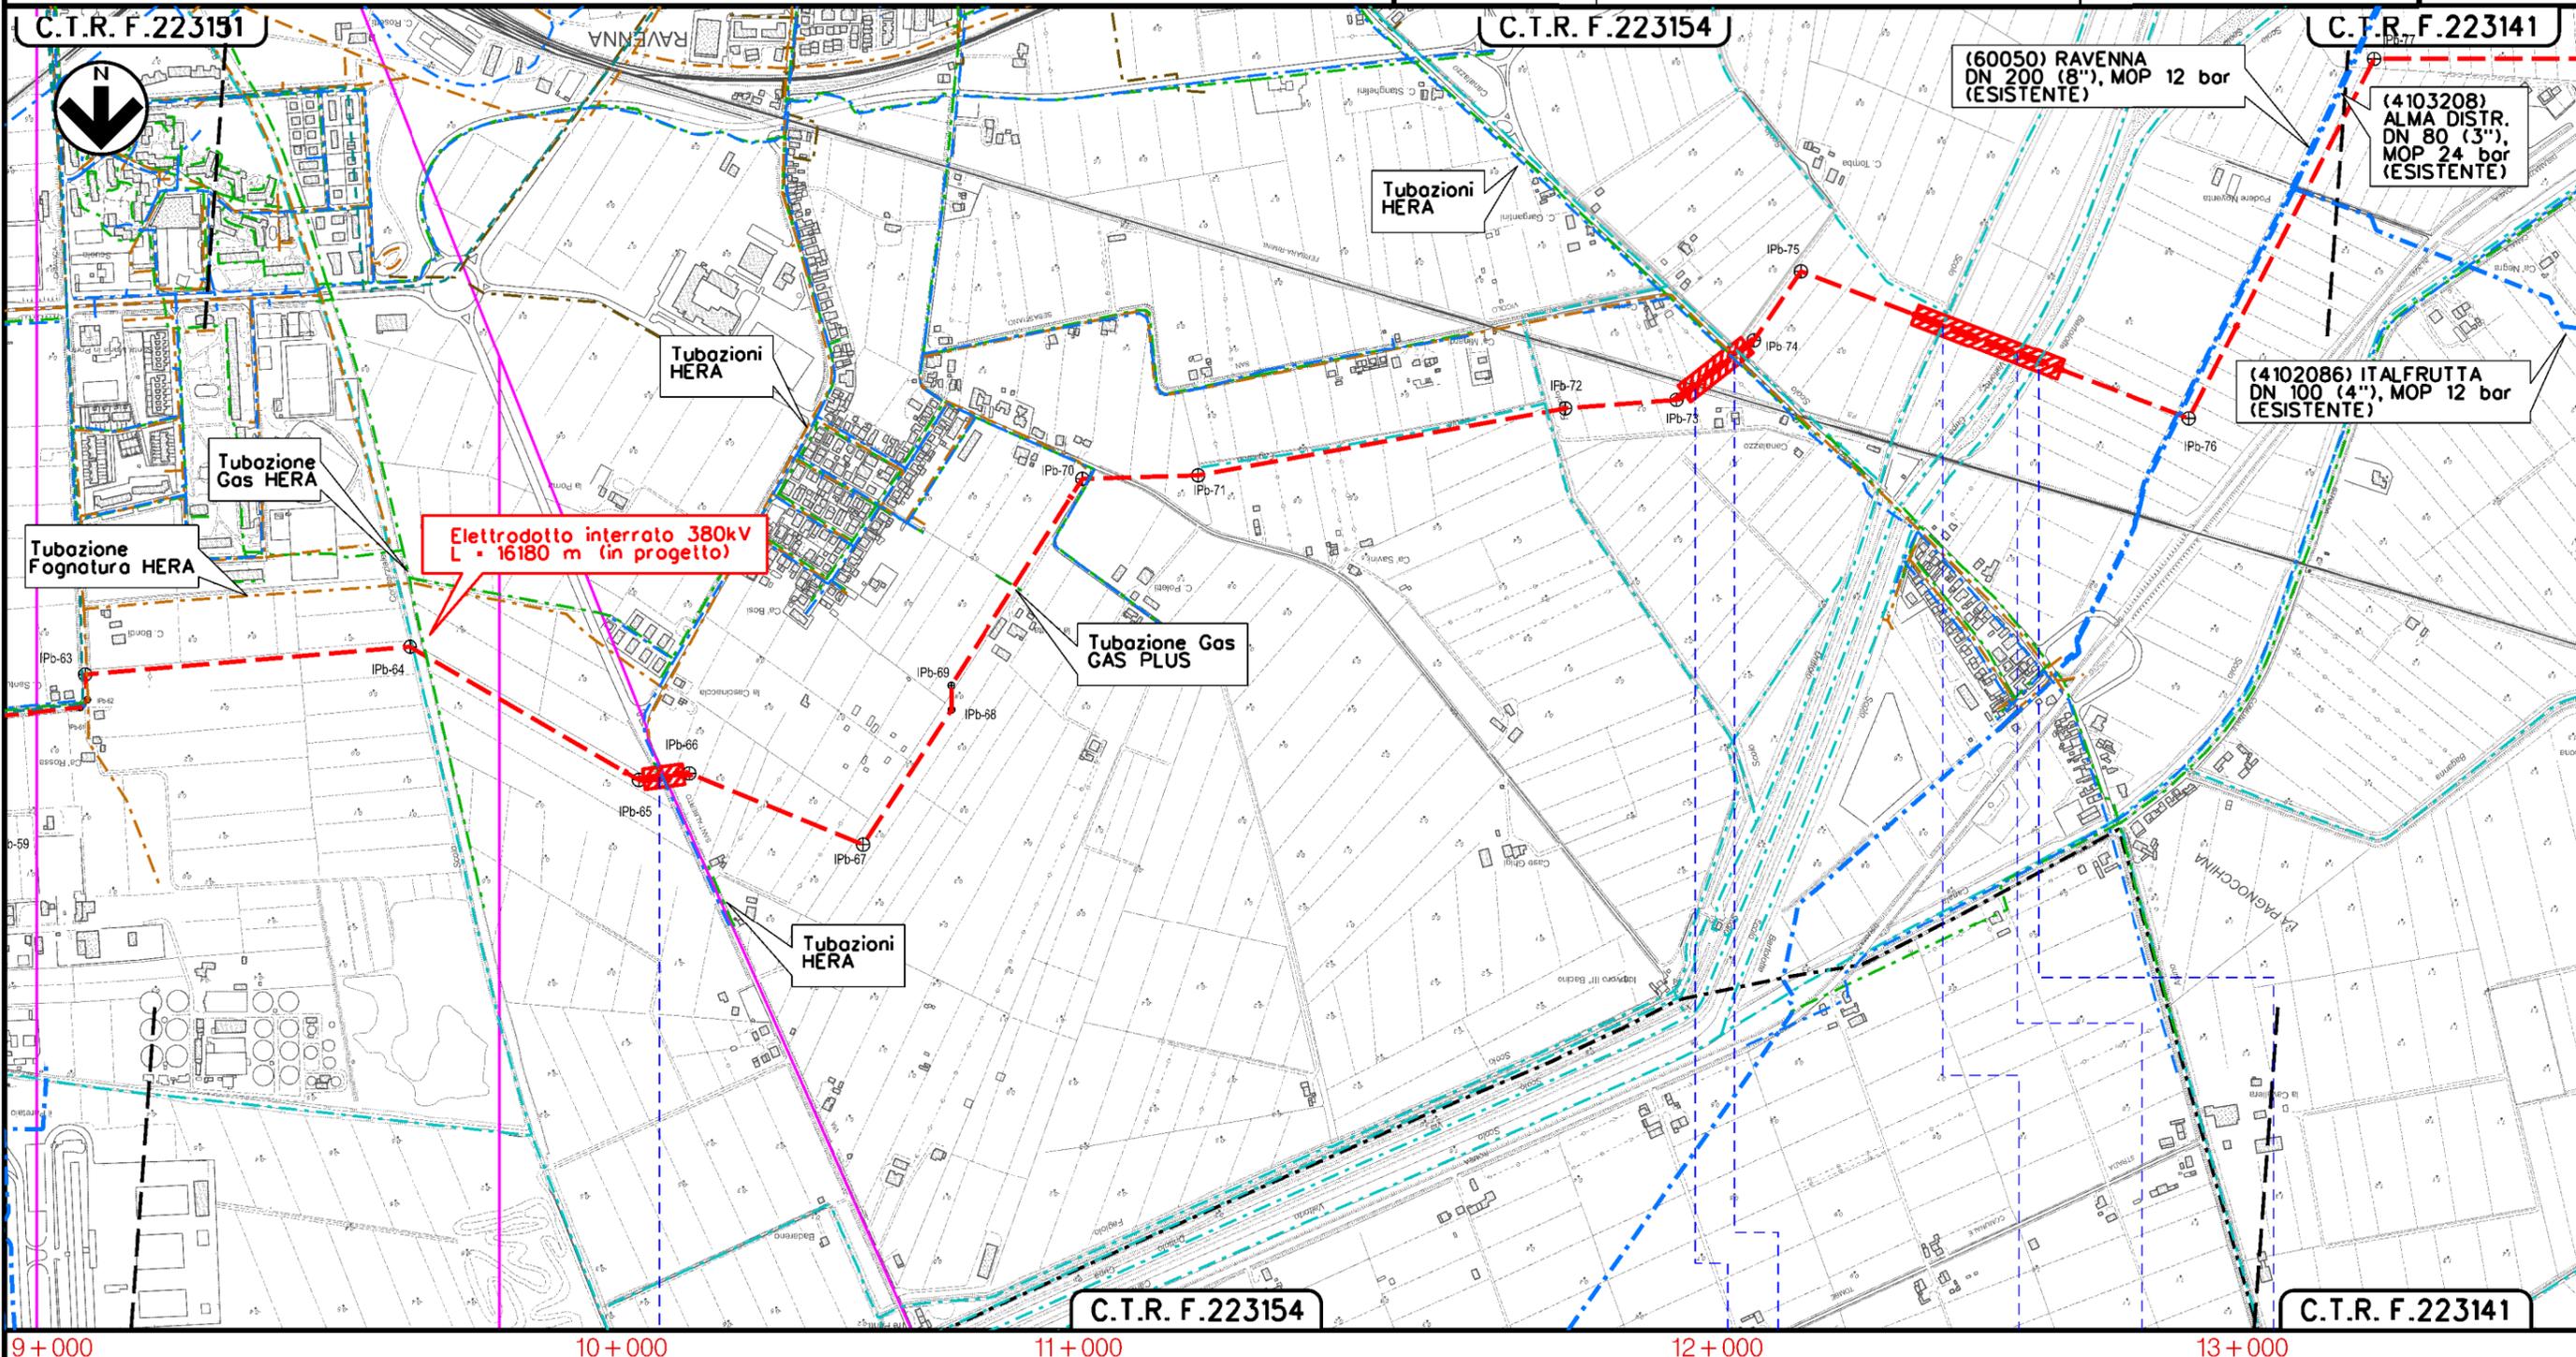


9+000	10+000	11+000	12+000	13+000
RAVENNA RAVENNA				
S.P. n. 1 (Via Sant'Alberto)		Ferrovie • Via Canalazzo • Scalo Drittolo • Scalo Valtorto • Scalo Bartolotto		

0	18/11/2022	EMISSIONE PER COMMENTI	V.PELLICCIA	F.VITALI	AGNES
INDICE	DATA	REVISIONI	ELABORATO	VERIFICATO	EMESSO
			No. Documento Committente 20-DB-D-5204		Foglio 6 di 7
			No. Documento Committente AGNR0M_EP-D_INO-TRACCIATO-VINREG		Scala 1:10000

Inquadramento delle opere terrestri su vincoli regionali



Questo elaborato è di proprietà di Agnes Srl. Qualunque riproduzione, anche parziale, è vietata senza la sua autorizzazione. Ogni violazione sarà perseguita a termini di legge.

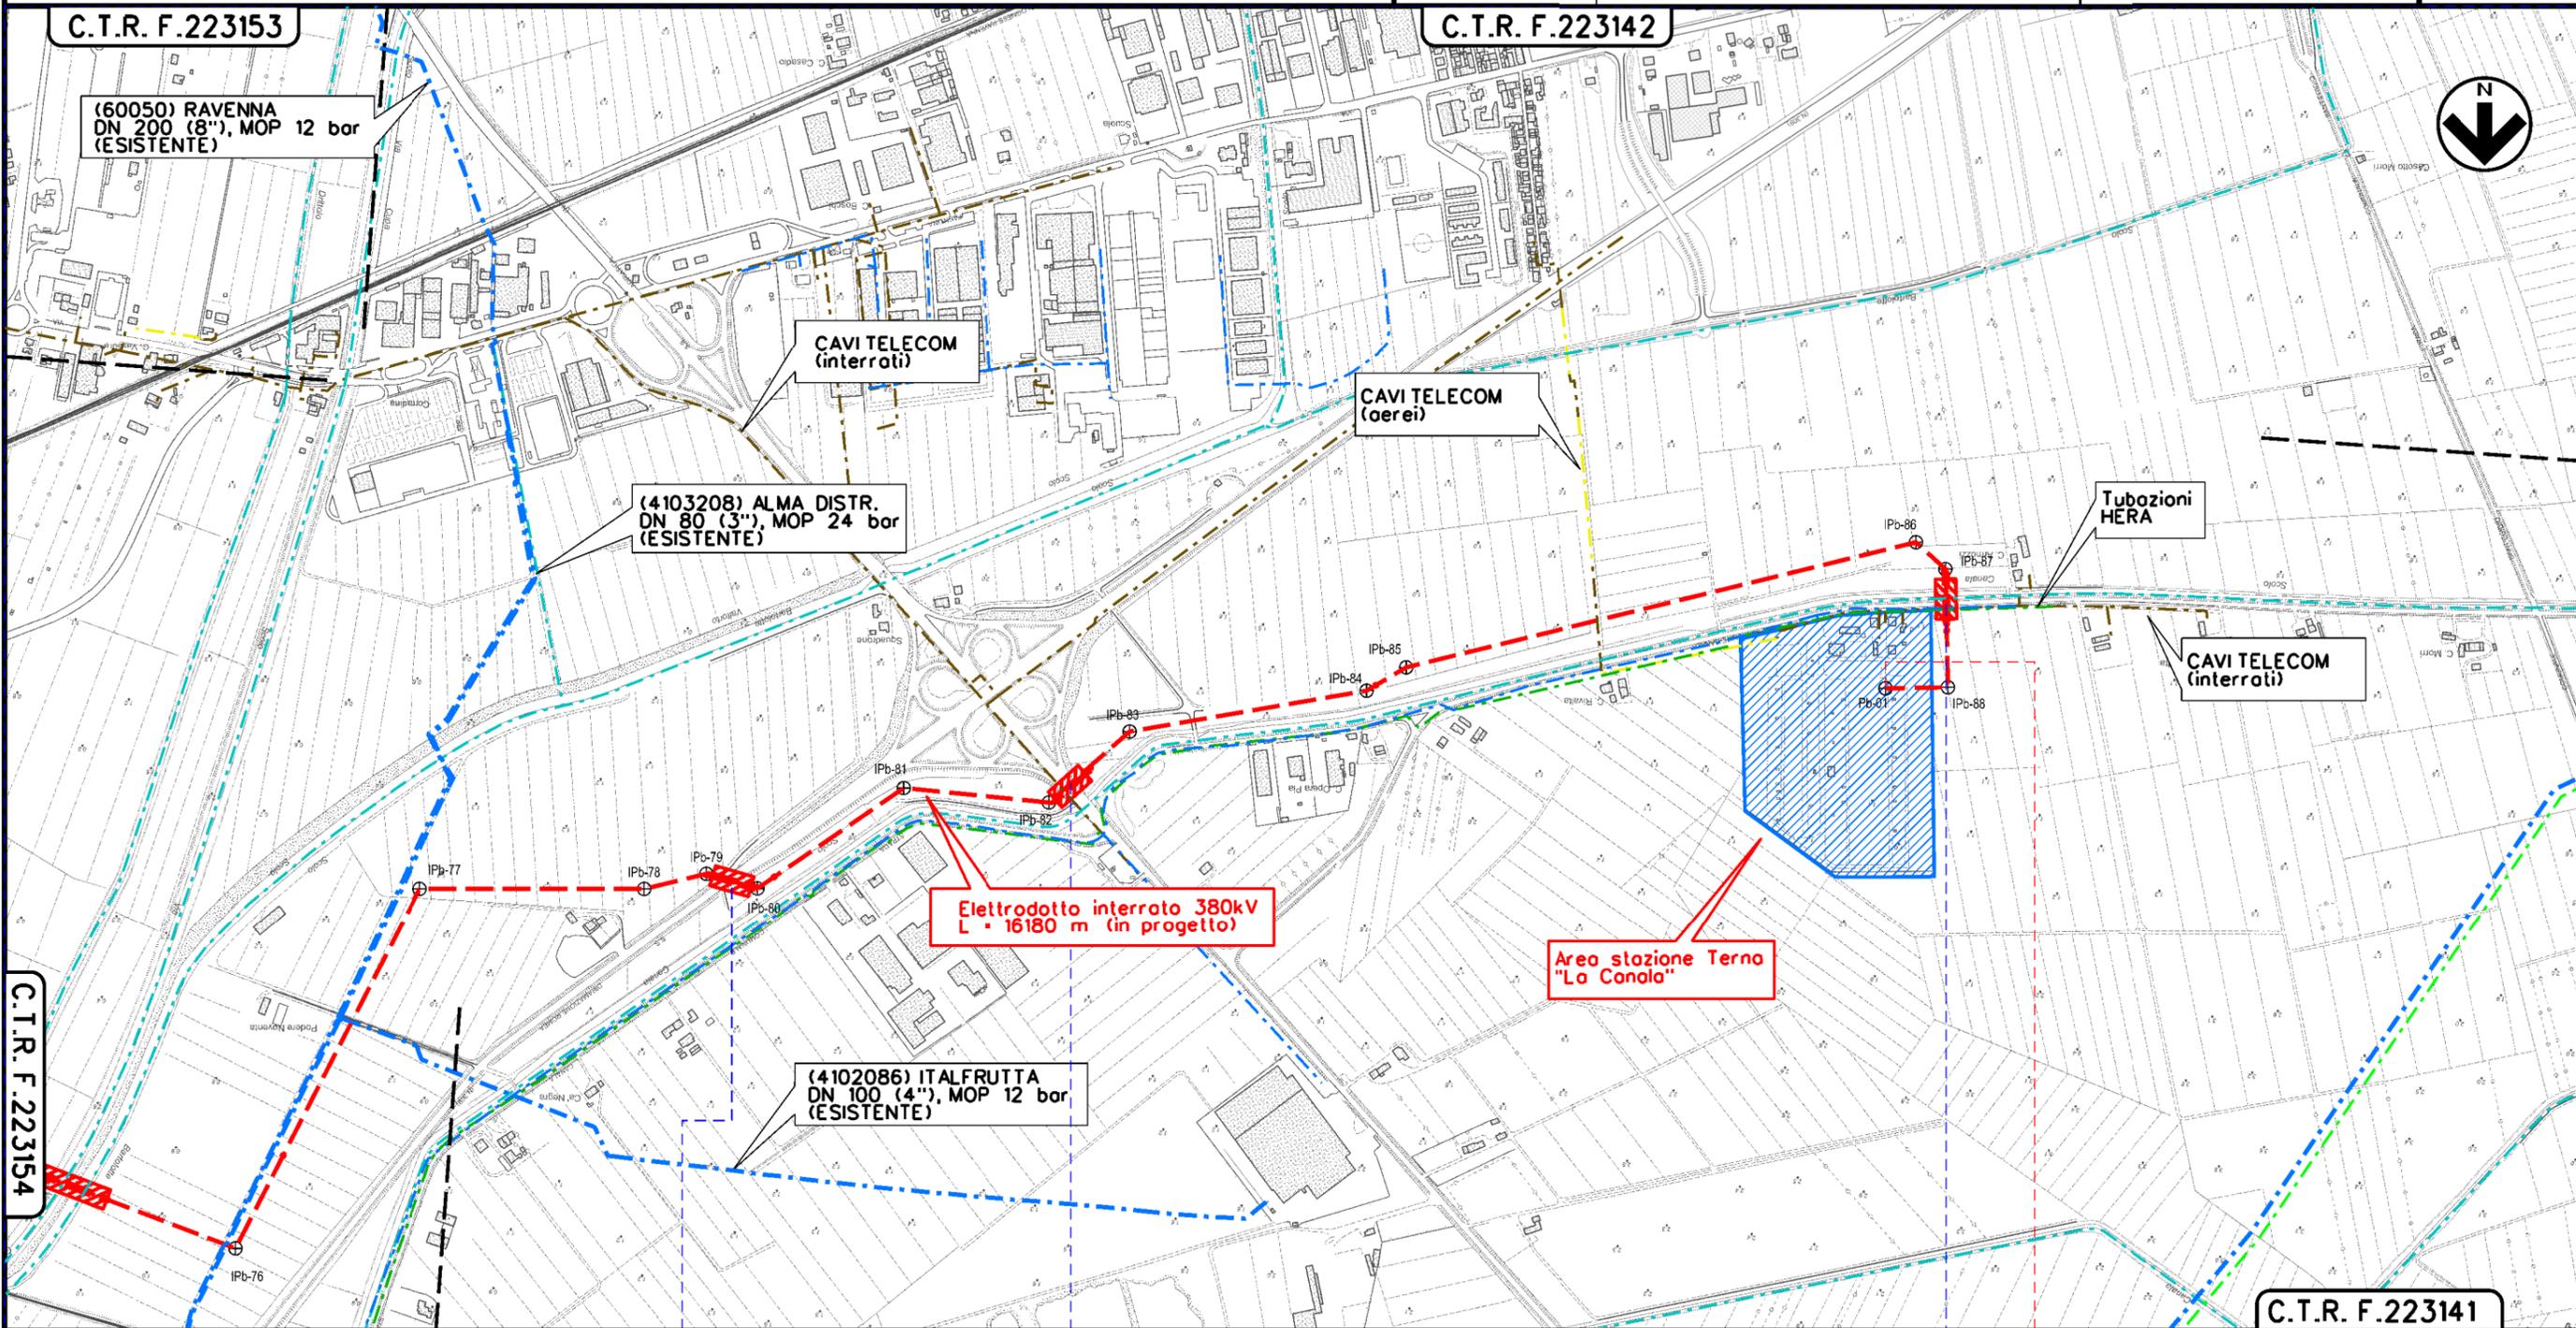

13+000	14+000	15+000	16+000	16+180
RAVENNA RAVENNA				
E55	S.S. n. 16	Via Canola		

Questo elaborato è di proprietà di Agnes Srl. Qualunque riproduzione, anche parziale, è vietata senza la sua autorizzazione. Ogni violazione sarà perseguita a termini di legge.

0	18/11/2022	EMISSIONE PER COMMENTI	V.PELLICCIA	F.VITALI	AGNES
INDICE	DATA	R E V I S I O N I	ELABORATO	VERIFICATO	EMESSO
			No. Documento Committente 20-DB-D-5204		
			No. Documento Committente AGNR0M_EP-D_INO-TRACCIATO-VINREG		



SIMBOLOGIA CARTOGRAFICA

- | | | | |
|--|--|--|-----------------------------------|
| | Elettrodotto in progetto (220kV) | | KP (Progressiva chilometrica) |
| | Elettrodotto in progetto (380kV) | | IP - Intersection point (Vertice) |
| | Metanodotti in esercizio | | Trenchless (T.O.C.) |
| | Cavi elettrici/telecomunicazioni (aerei) | | Limite sovrapposizione fogli |
| | Cavi elettrici/telecomunicazioni (interrati) | | Limite sovrapposizione C.T.R. |
| | Acquedotto esistente | | |
| | Fognatura esistente | | |
| | Aree impianti (stazione elettrica) in progetto | | |
| | Aree impianti (stazione elettrica) esistenti | | |
| | Aree pozzetto di giunzione in progetto | | |

SIMBOLOGIA TEMATICA

- PTPR - Piano Territoriale Paesaggistico Regionale - Emilia Romagna
- Costa
 - Zona di salvaguardia della morfologia costiera
 - Zone di riqualificazione della costa e dell'arenile
 - Invasi ed alvei di laghi, bacini e corsi d'acqua
 - Bonifiche
 - Zone di tutela naturalistica

NOTE GENERALI

1. LE LUNGHEZZE DEI CAVI RIPORTATE, NON TENGONO IN CONSIDERAZIONE DELLA PORZIONE DI CAVO ALL'INTERNO DELLE STAZIONI ELETTRICHE E DI EVENTUALI LOOP.

Progressiva chilometrica	N.
Comuni	
Province	
Buche giunti/Pozzetto di giunzione	
Attraversamenti	
Percorrenze sottostrada	