


DOCUMENTI DI RIFERIMENTO	
CODICE	DESCRIZIONE
AGNROM_EP-R_REL-GENERALE	Relazione illustrativa generale
AGNROM_EP-R_REL-TECNICA	Relazione tecnica generale
AGNROM_EP-D_PLA-ARP-ORTO	Planimetria dell'area Agnes Ravenna Porto su ortofoto (sistema degli usi)
AGNROM_EP-D_PLA-ARP-TECH	Planimetria tecnica dell'area Agnes Ravenna Porto
AGNROM_EP-D_INQ-ORTO-MARE	Inquadramento delle opere a mare su ortofoto

LEGENDA			
SIMBOLO	DESCRIZIONE	SIMBOLO	DESCRIZIONE
	SISTEMA DI ACQUA IN ENTRATA (H2O)		SISTEMA SI BESS
	SISTEMA DI OSSIGENO (O2)		ACQUA SALMASTRA/SALAMOIA
	SISTEMA DI IDROGENO (H2)		
	ENERGIA ELETTRICA		

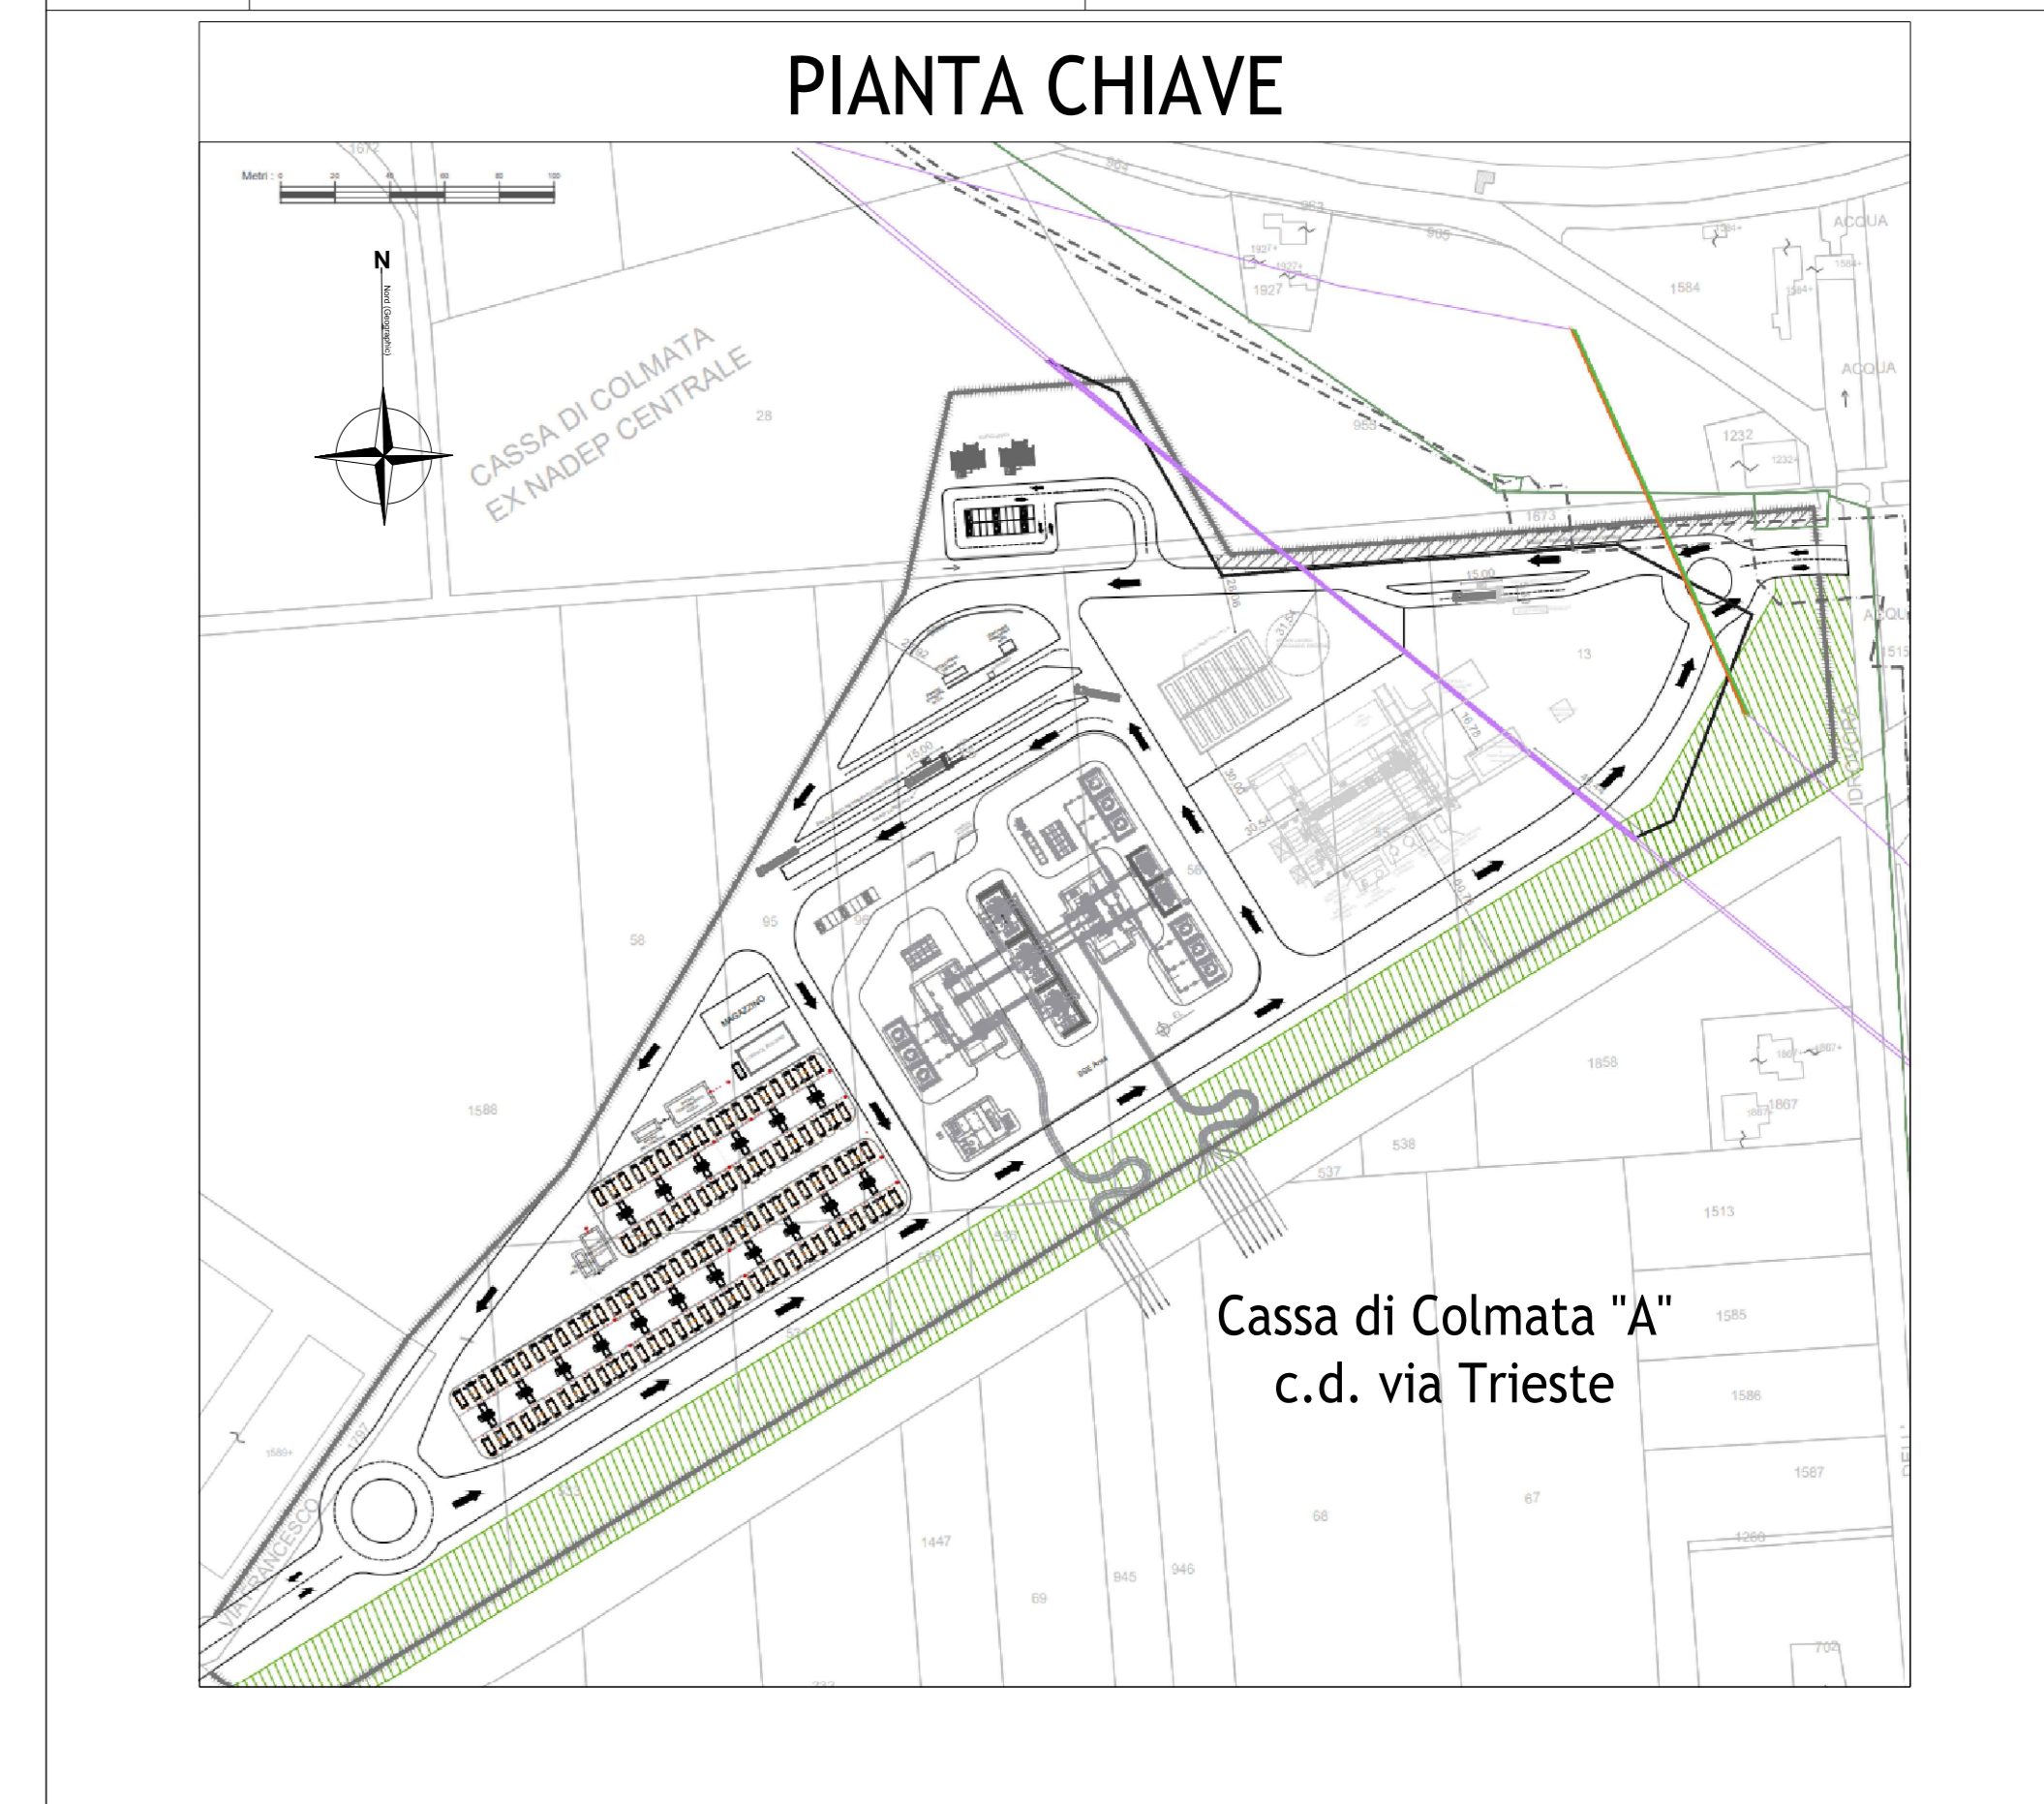

**HUB ENERGETICO "AGNES ROMAGNA 1 & 2"**  
 Progetto con livello di approfondimento Definitivo  
 Studio di Impatto Ambientale  
 Istanza di Valutazione di Impatto Ambientale  
 (ex D.Lgs 6 aprile 2006, n. 152)

Autore elaborato:  
**AGNES**

Codice identificativo elaborato:  
**AGNROM\_EP-D\_PFD-ARP-SINTESI**

Titolo elaborato:  
**AGNES RAVENNA PORTO - SCHEMA DI SINTESI DELL'IMPIANTO**

Società proponente:		Gruppo di lavoro:	
		<b>STUDIO IMPATTO AMBIENTALE</b>	<b>PROGETTAZIONE ONSHORE</b>
Agnes S.r.l. P. IVA: IT02637320397 Via del Fringuello 28 (48124) Ravenna, Italia PEC: agnessrl@pec.it		Golder Associates Srl (Gruppo WSP) ZGA Srl Ubica Srl CESTHA Università di Pavia - CIBRA ASPS Servizi Archeologici Snc	CESI Spa Techfem Spa
		<b>PROGETTAZIONE OFFSHORE</b>	<b>COORDINAMENTO</b>
		Rosetti Marino Spa CEBAT Spa 4C Offshore	Agnes Srl Qint'x Srl

REV	DATA	PREPARATO	RIVISTO	EMESSO	CODICE FILE	SCALA	FRM.
00	26/01/23	EC	NL	AGNES	AGNROM_EP-D_PFD-ARP-SINTESI	-	A0

Questo elaborato è di proprietà di Agnes Srl. Qualunque riproduzione, anche parziale, è vietata senza la sua autorizzazione. Ogni violazione sarà perseguita a termini di legge.