


**SISTEMA DEGLI USI- OCCUPAZIONE DELLE AREE DISPONIBILI**

LEGENDA

- SOTTOSTAZIONE ELETTRICA RAVENNA PORTO (SSRP)
- IMPIANTO H2 (PtoHy)
- STOCCAGGIO H2 (Hst)
- IMPIANTO DI ACCUMULO (BESS)
- BAIA DI CARICO O2 (LBO2)
- BAIA DI CARICO H2 (LBH2)
- STAZIONE RIFORMIMENTO H2 (HRS)
- UFFICI (BO)
- PARCHEGGI UFFICI (PO)
- VIABILITÀ INTERNA
- FASCIA VERDE
- FASCIA DI RISPETTO CONSORZIO DI BONIFICA
- RECINZIONE



**HUB ENERGETICO "AGNES ROMAGNA 1 & 2"**  
 Progetto con livello di approfondimento Definitivo  
 Studio di Impatto Ambientale  
 Istanza di Valutazione di Impatto Ambientale  
 (ex D.Lgs 6 aprile 2006, n. 152)

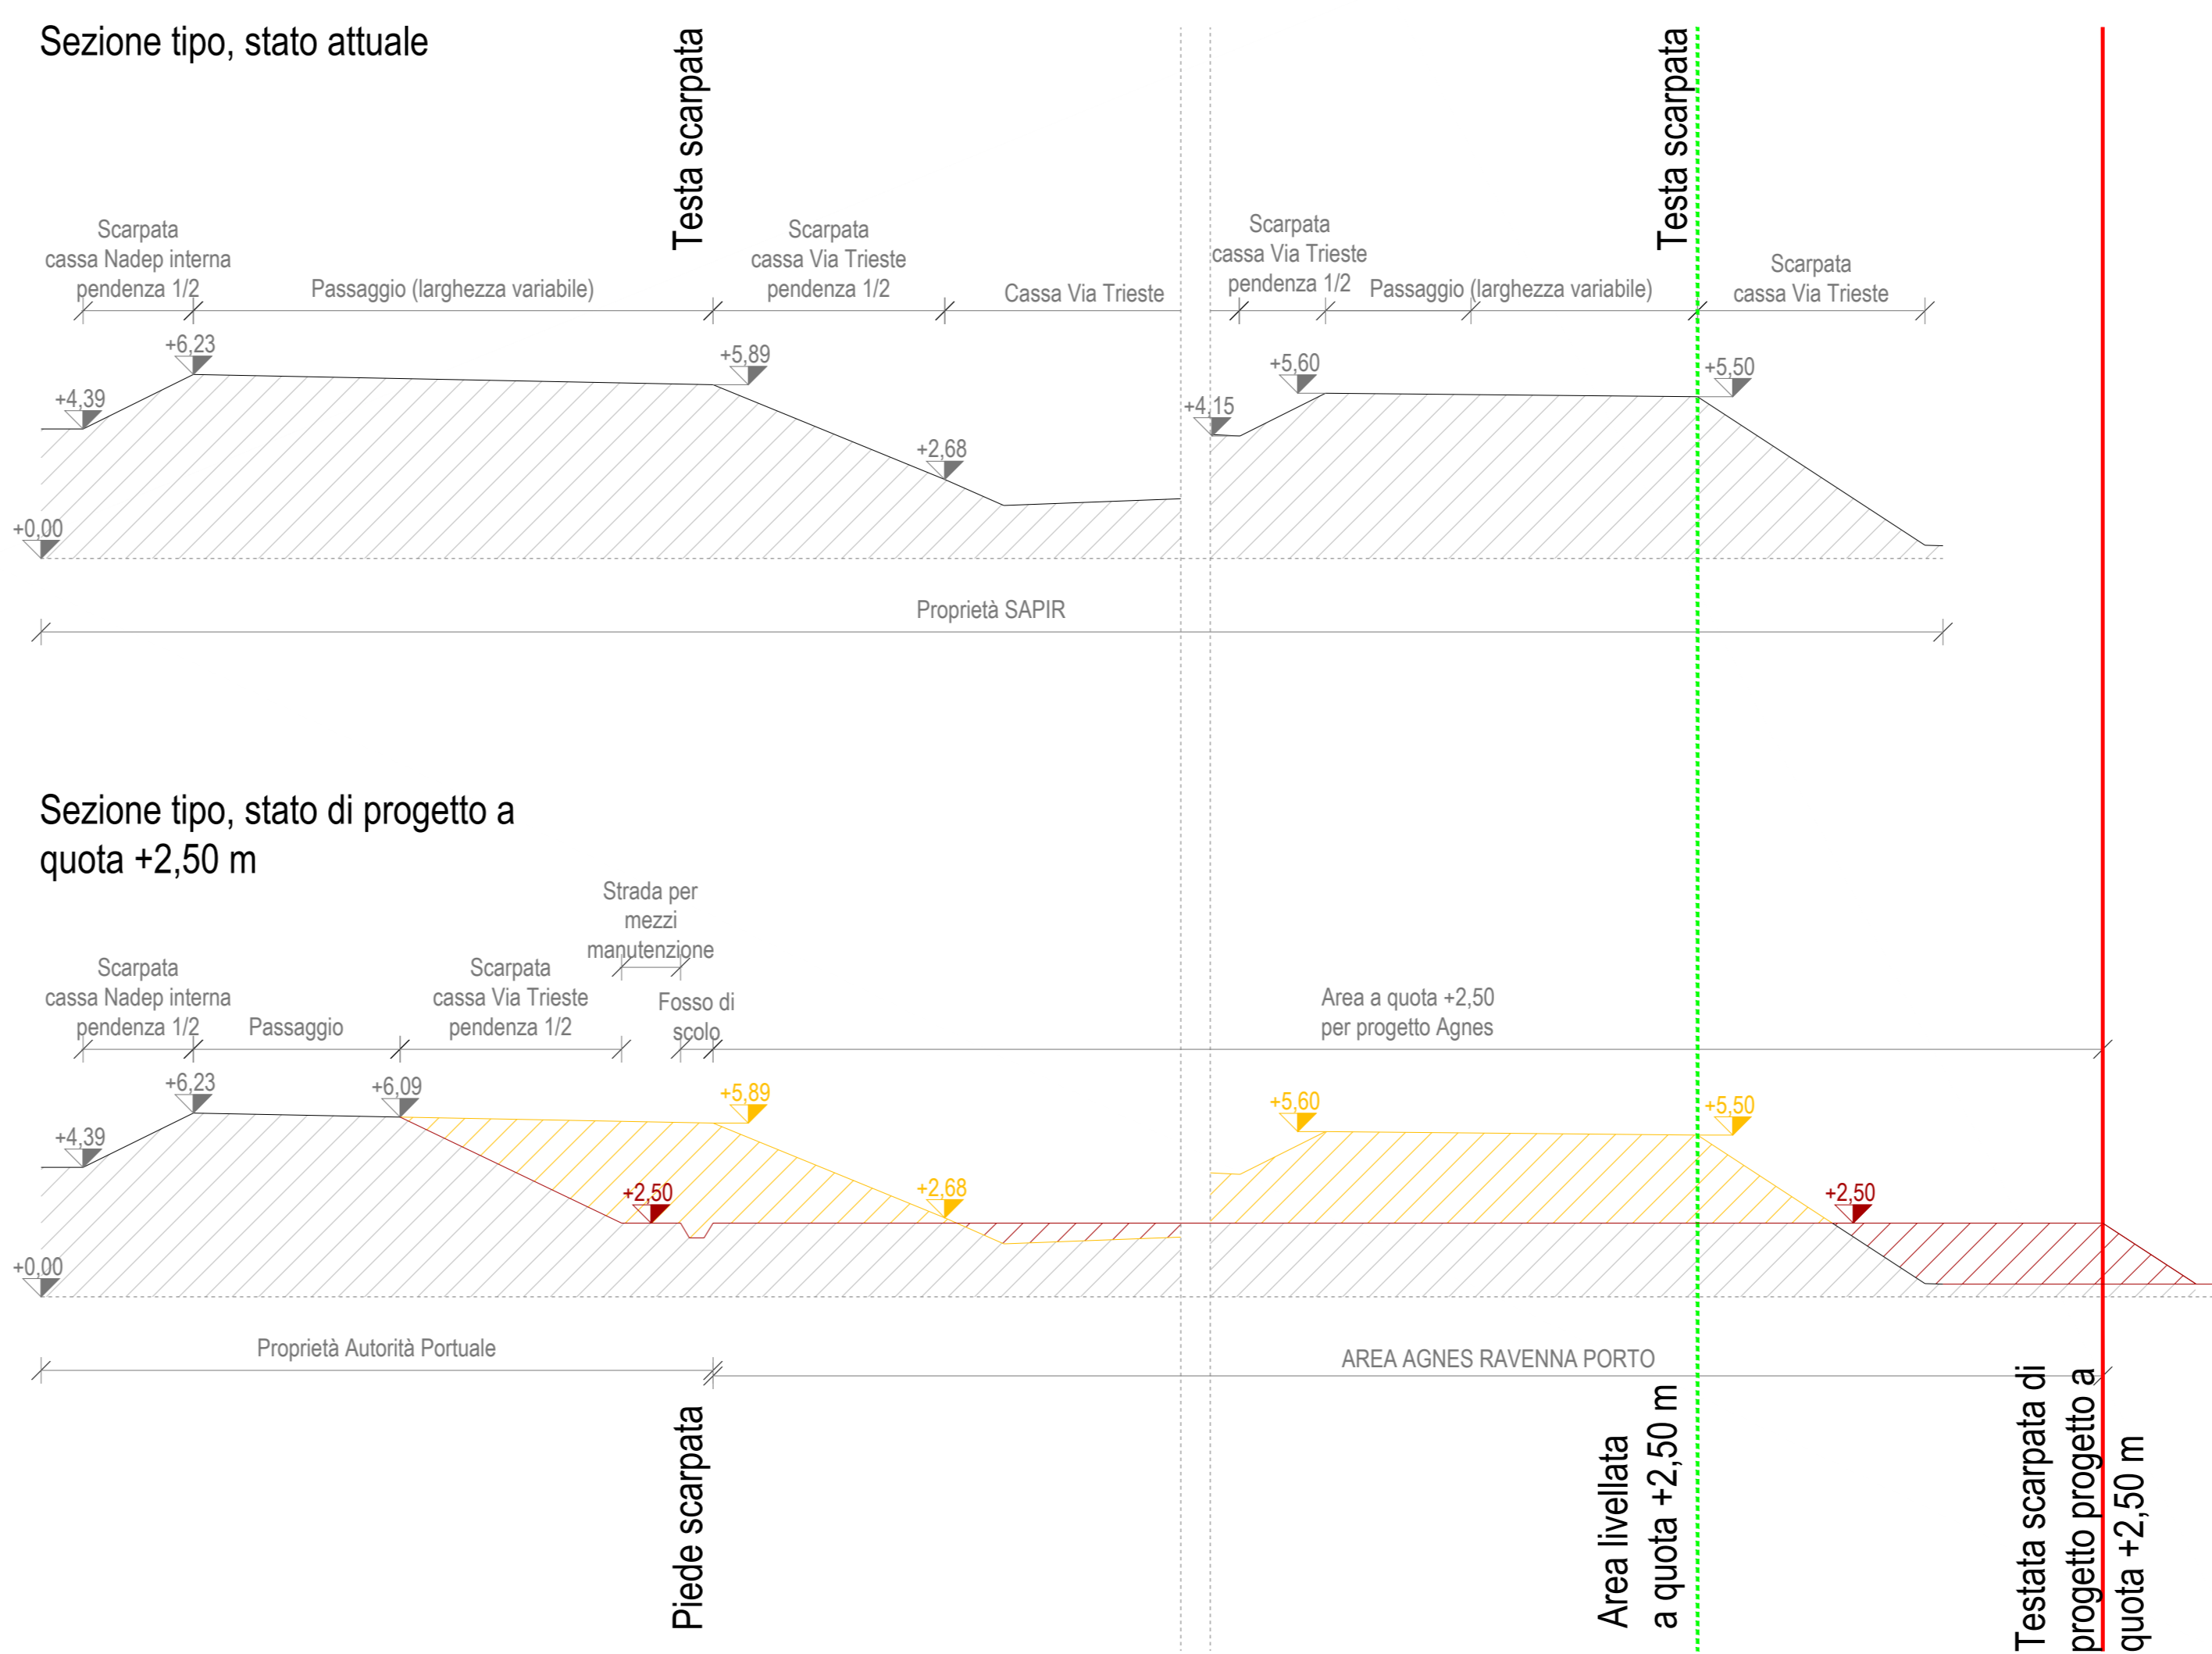

Autore elaborato:  
**AGNES**

Codice identificativo elaborato:  
**AGNROM\_EP-D\_PLA-ARP-ORTO**

Titolo elaborato:  
**PLANIMETRIA DELL'AREA AGNES RAVENNA PORTO SU ORTOFOTO (SISTEMA DEGLI USI)**

Società proponente:  
**AGNES**  
**Agnes S.r.l.**  
 P. IVA: IT02637320397  
 Via del Fringuello 28  
 (48124) Ravenna, Italia  
 PEC: agnessrl@pec.it

Gruppo di lavoro:

<b>STUDIO IMPATTO AMBIENTALE</b> Golder Associates Srl (Gruppo WSP) ZGA Srl Ubica Srl CESTHA Università di Pavia - CIBRA ASPS Servizi Archeologici Snc	<b>PROGETTAZIONE ONSHORE</b> CESI Spa Techfem Spa
<b>PROGETTAZIONE OFFSHORE</b> Rosetti Marino Spa CEBAT Spa 4C Offshore	<b>COORDINAMENTO</b> Agnes Srl Qint'x Srl

00	12/10/22	EC	NL	AGNES	AGNROM_EP-D_PLA-ARP-ORTO	si veda scala metrica	A0
REV	DATA	PREPARATO	RIVISTO	EMESSO	CODICE FILE	SCALA	FRM.

Questo elaborato è di proprietà di Agnes Srl. Qualunque riproduzione, anche parziale, è vietata senza la sua autorizzazione. Ogni violazione sarà perseguita a termini di legge.