

DISEGNI DI RIFERIMENTO

NUMERO	DESCRIZIONE
222001-20-DE-A-4043	PTO SSE 220/380KV - Schema elettrico unifilare della SSE 220/380 kV e degli impianti BESS e di produzione idrogeno
CO-11010-ARC-TAV-09_00	Autorità portuale di Ravenna-fascicolo di piante casse di colmata
16P6	Comune di Ravenna - permesso di costruire per il ripristino della cassa di colmata sita su via trieste
T304600/2022	Comune di Ravenna fig.14 piano particellare
222001-20-DT-A-4041	PTO SSE 220/380KV - Planimetria elettromeccanica


LEGENDA APPARECCHIATURE

RIF.	DESCRIZIONE	RIF.	DESCRIZIONE	RIF.	DESCRIZIONE
13	Edificio GIS 380KV	14	GIS 380KV	16	Autotrafo 220/380KV 400MVA ATR2
19	Edificio GIS 220KV	20	GIS 220KV	24	Trasfo 220/30kV 125MVA TR2
86	LCC generale di sezione 380KV	96	LCC generale di sezione lame di terra	101	Passante SF6/Aria 220KV
102	Reattore 220KV	103	Scaricatore 220KV	104	Isolatore portante 220KV
108	Terminali cavi SF6 220KV	109	Terminali cavi SF6 380KV	113	Passante SF6/Aria 380KV
110	Isolatore portante 380KV	111	Reattore 380KV	112	Scaricatore 380KV
115	Resistore di neutro TR2	150	Condotta d'aria a fasi separate isolato in SF6 (PB) 380V	151	Condotta d'aria a fasi separate isolato in SF6 (PB) 220V


NOTE

- 1) LE DISPOSIZIONI RAPPRESENTATE NELLE SEZIONI LONGITUDINALI ANDRANNO VERIFICATE E CONFERMATE IN FASE DI PROGETTO DI DETTAGLIO
- 2) LE QUOTE SONO IN M, LE MISURE IN MM
- 3) LE INDICAZIONI DI SEZIONE SONO RAPPRESENTATE SULLA PLANIMETRIA ELETTROMECCANICA, DOC. 222001-20-DT-A-4041

SEZIONE A-A

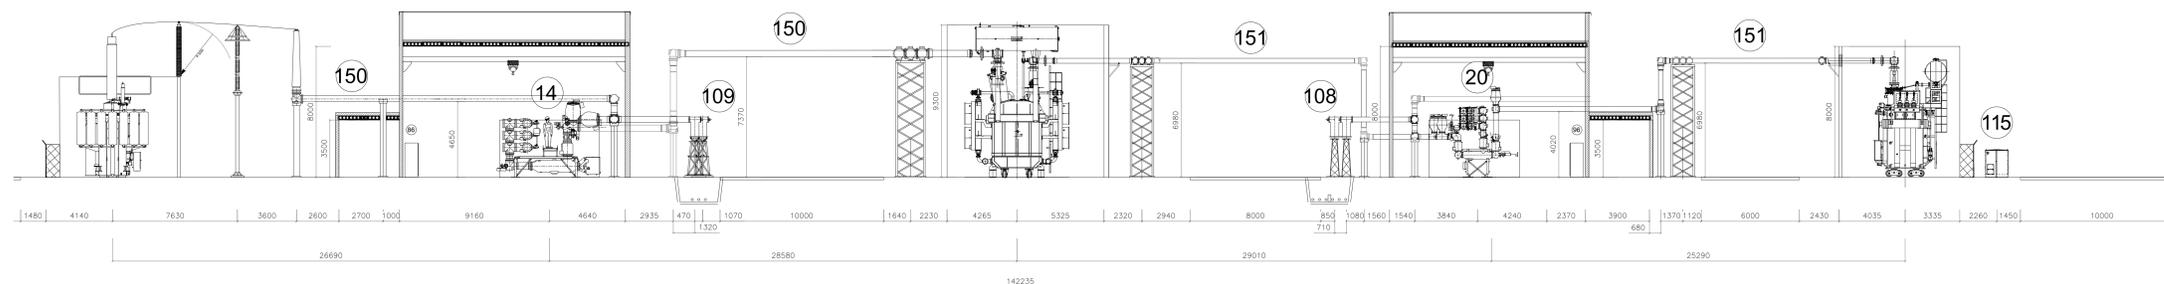

SEZIONE B-B

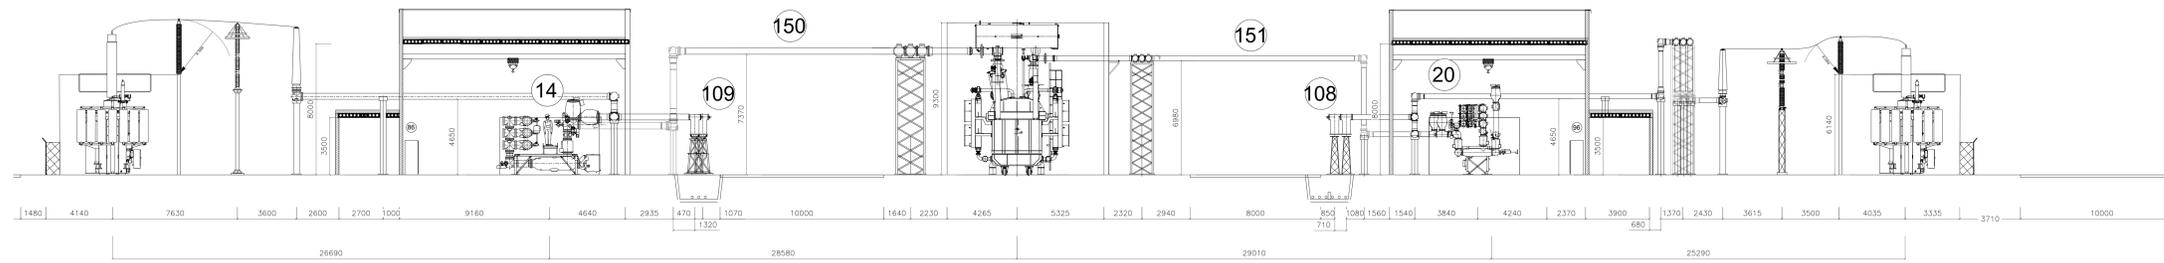

HUB ENERGETICO "AGNES ROMAGNA 1 & 2"
 Progetto con livello di approfondimento Definitivo
 Studio di Impatto Ambientale
 Istanza di Valutazione di Impatto Ambientale
 (ex D.Lgs 6 aprile 2006, n. 152)

Autore elaborato:
CESI SpA

Codice identificativo elaborato:
AGNROM_EP-D_SEZ-SSRP-CIVILE
222001-20-DT-A-4042

Titolo elaborato:
PTO SSE 220/380kV - Sezioni longitudinali delle varie parti di impianto

Foglio 1 di 1

Società proponente:



Agnes S.r.l.
 P. IVA: IT02637320397
 Via del Fringuello 28
 (48124) Ravenna, Italia
 PEC: agnessrl@pec.it

Gruppo di lavoro:

STUDIO IMPATTO AMBIENTALE
 Golder Associates Srl (Gruppo WSP)
 ZGA Srl
 Ubica Srl
 CESTHA
 Università di Pavia - CIBRA
 ASPSP Servizi Archeologici Snc

PROGETTAZIONE ONSHORE

Techfem Spa

CESI Spa



PROGETTAZIONE OFFSHORE

Rosetti Marino Spa
 CEBAT Spa
 4C Offshore

COORDINAMENTO

Agnes Srl
 Quint'x Srl

ZI	DATA	PREPARATO	RIVISTO	EMESSO	CODICE FILE	FRM.
Z	30/11/22	DN	AR	AGNES	AGNROM_EP-D_SEZ-SSRP-CIVILE	A0
Z	26/10/22	DN	AR	AGNES	AGNROM_EP-D_SEZ-SSRP-CIVILE	A0
0	17/10/22	DN	AR	AGNES	AGNROM_EP-D_SEZ-SSRP-CIVILE	A0
REV	DATA	PREPARATO	RIVISTO	EMESSO	CODICE FILE	FRM.

Questo elaborato è di proprietà di Agnes Srl. Qualunque riproduzione, anche parziale, è vietata senza la sua autorizzazione. Ogni violazione sarà perseguita a termini di legge.