


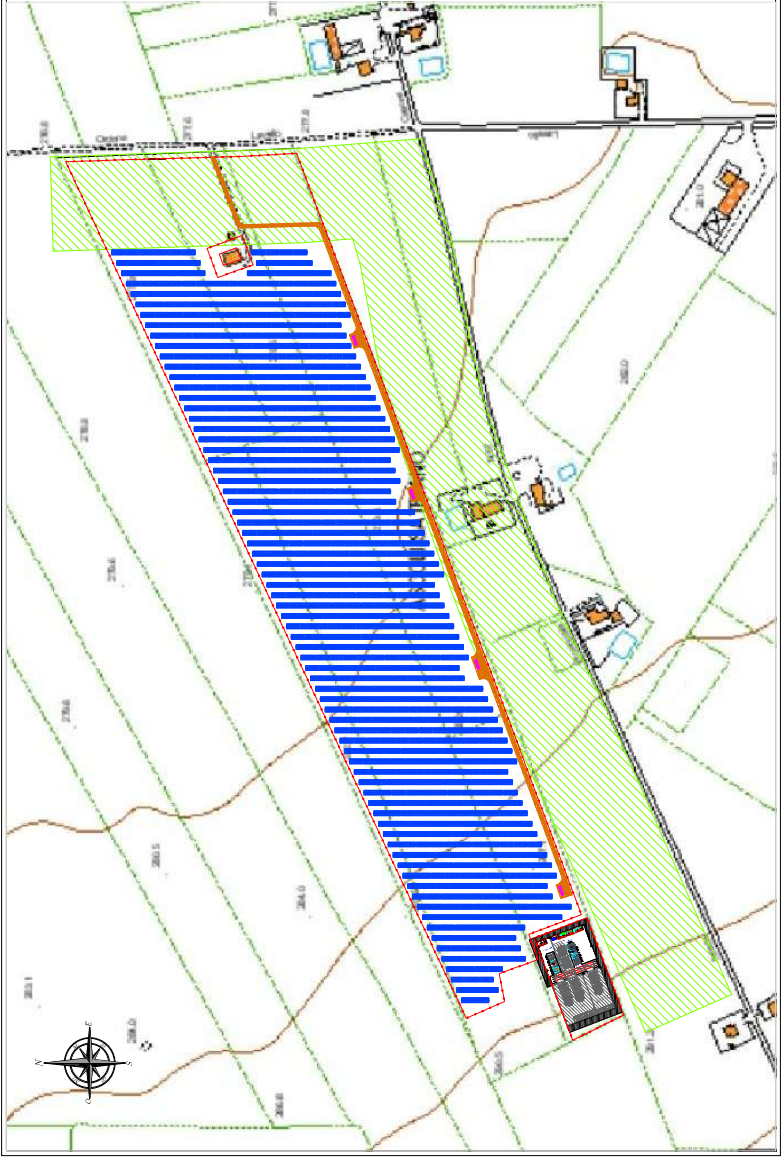

| LEGENDA |                                                                  |
|---------|------------------------------------------------------------------|
|         | area impianto e infrastruttura annessa                           |
|         | pannelli fotovoltaici disposti su tralicci monostadio ad -c-vest |
|         | cabina di trasformazione                                         |
|         | area di fluoio da traliccio a 100m                               |
|         | area di fluoio a 50m                                             |

COMUNE DI ASCOLI SATRIANO

Provincia di Foggia

Regione PUGLIA

PROGETTO DEFINITIVO

Centrale fotovoltaica denominata LIMES 14 della potenza di 11,712 MWp

LIMES

ENERGIE RINNOVABILI

LAYOUT IMPIANTO

INQUADRAMENTO TERRITORIALE CTR

SUNNERG

Ing. Alessandro Cocconi

Documento Numero

01\_001

Scala: 1:2000