
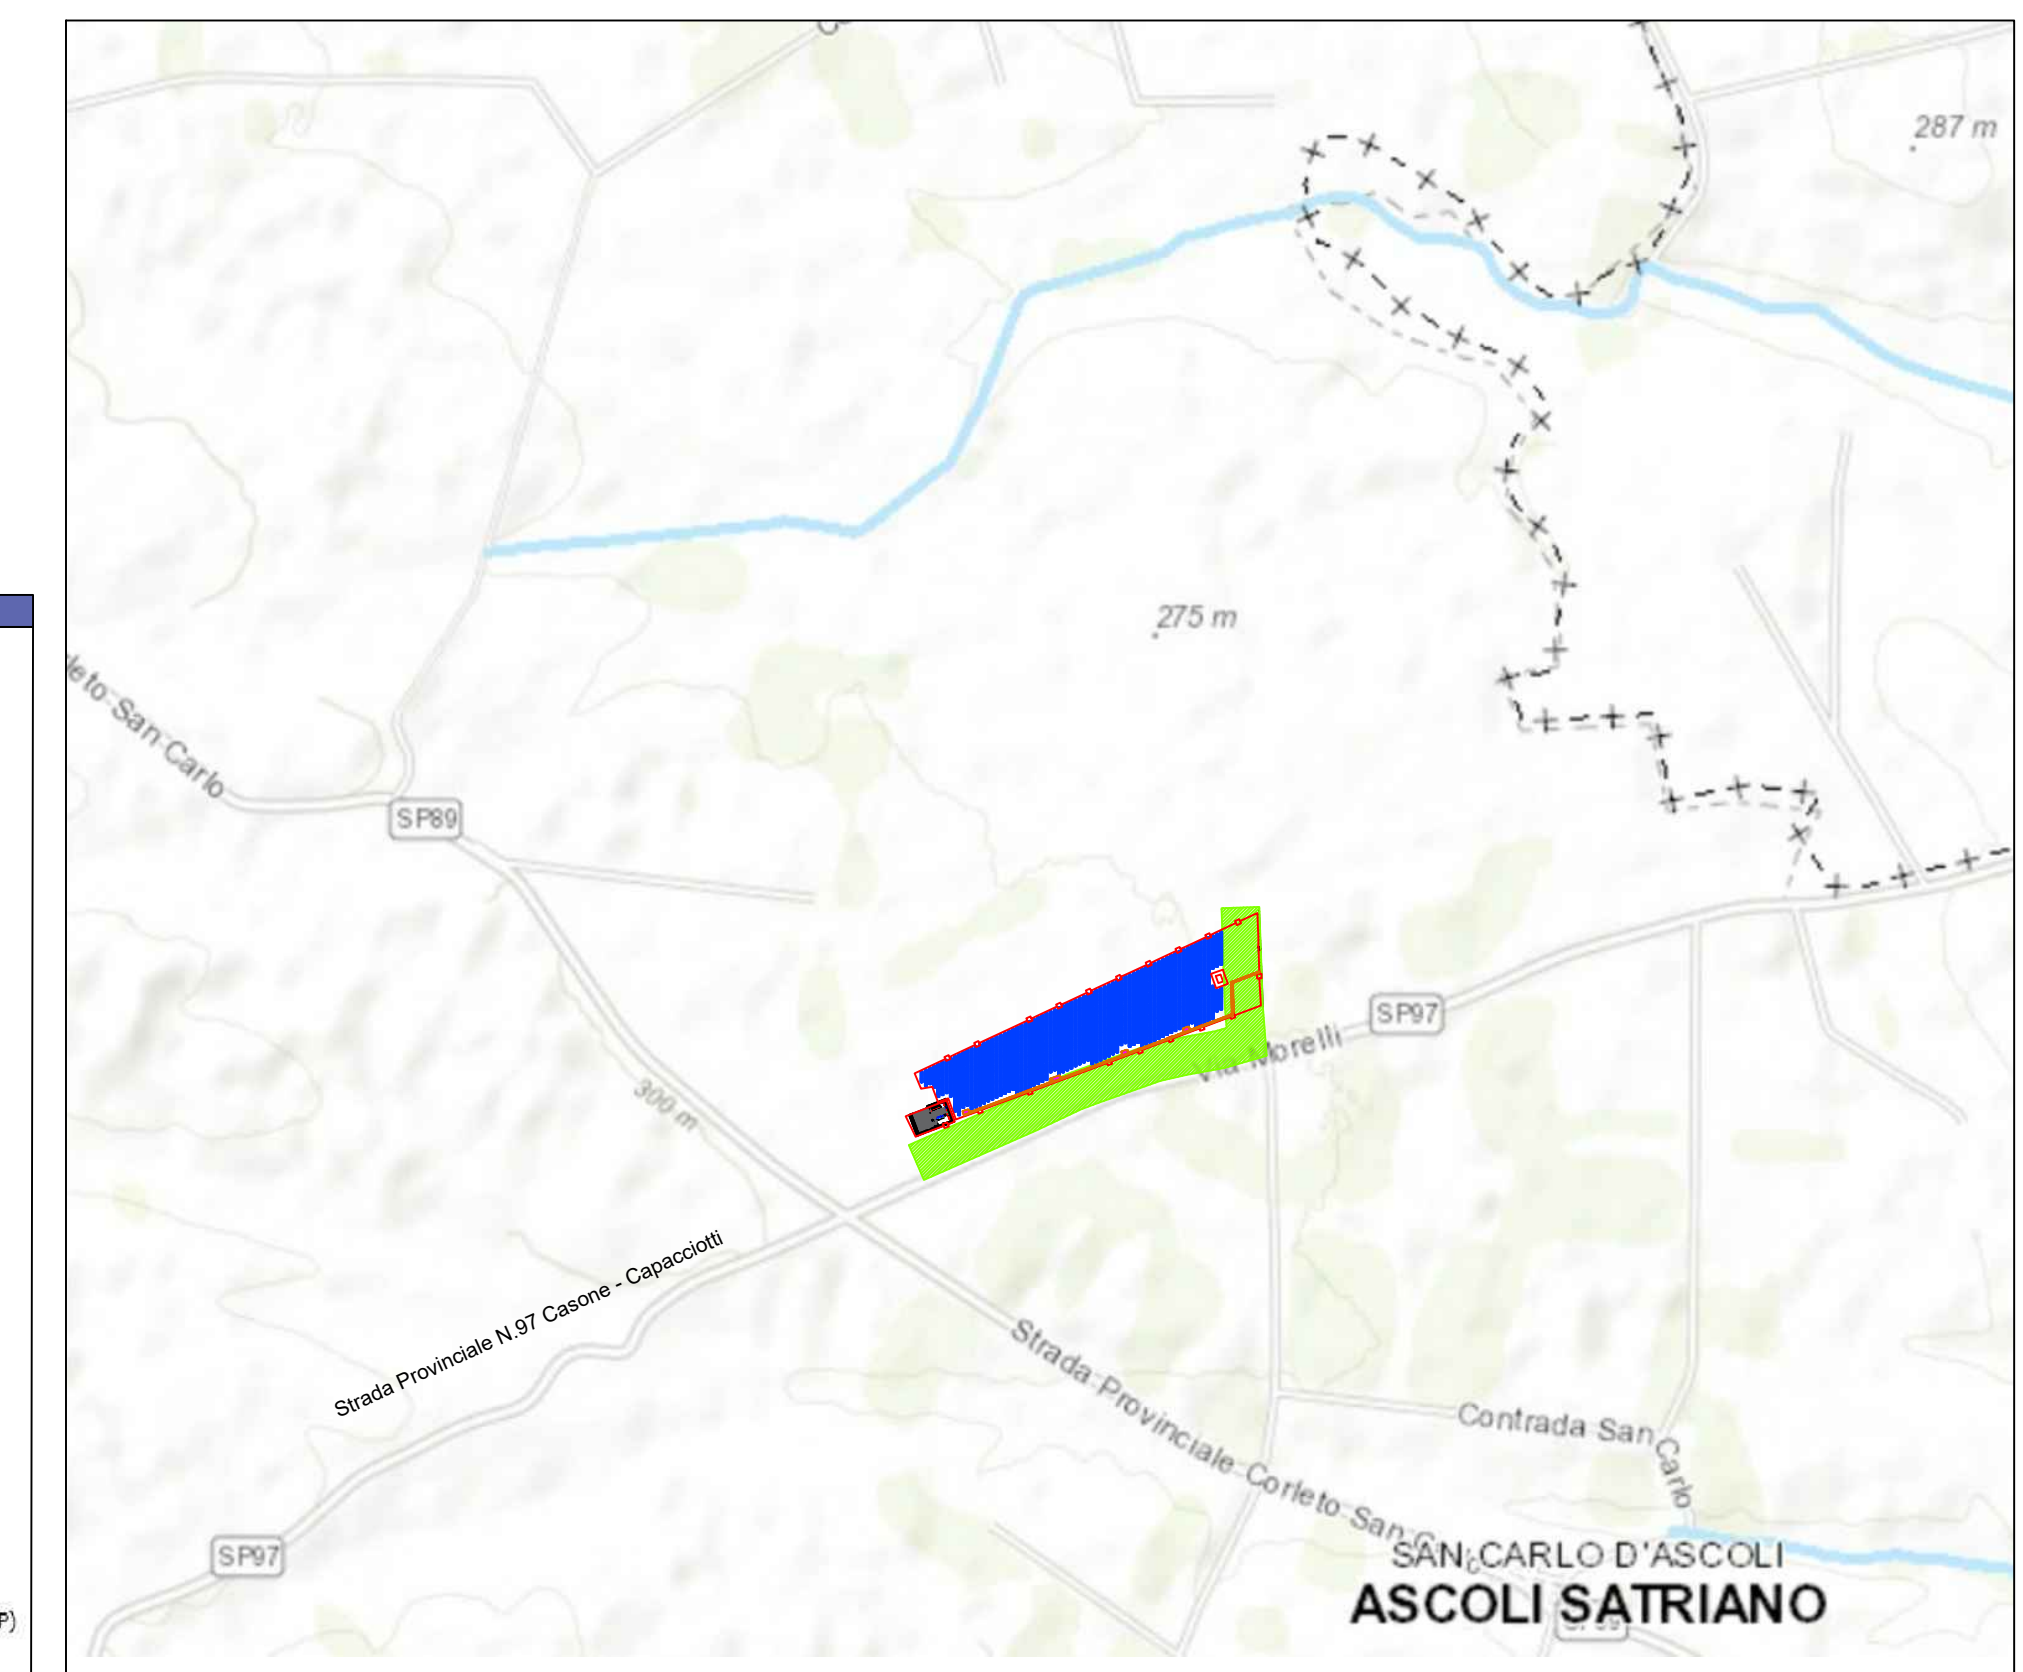
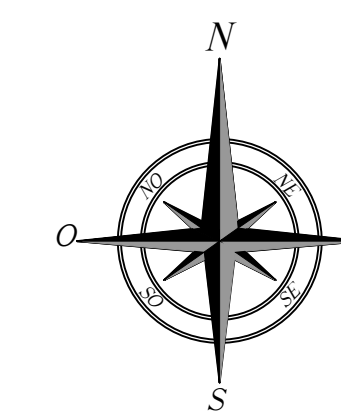
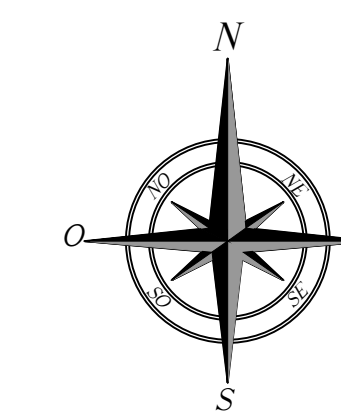
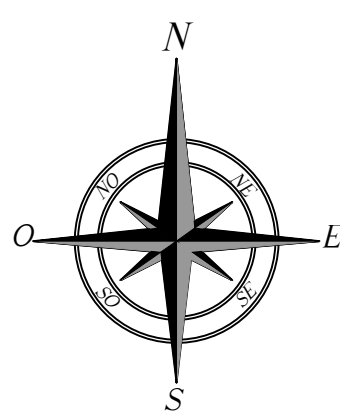
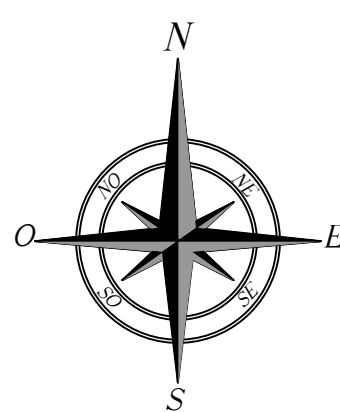
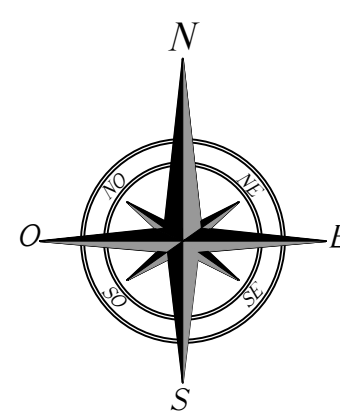


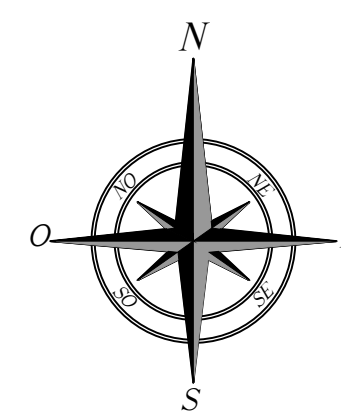

Legenda

- ☒ Ambienti paesaggistici della costa e del tavoliere
- ☒ Laghi e bacini
- ☒ Corsi d'acqua principali
- ☒ Corsi d'acqua secondari
- ☒ Vulnerabilità degli acquedotti

Elevate

Significativa

Legenda

Contesti rurali

- Periferici
- Produttivi
- Marginali
- Medioeconomici
- Anteambulanti a provvidente assetto forestale
- Anteambulanti a provvidente assetto agricolo tradizionale
- Tessuti urbani discontinui nei contesti rurali

Tessuti urbani

- Storici
- Recenti
- Produttivi
- Tessuti costanti

Ph produttivi

- Da sviluppare
- Da qualificare
- Di attuazione differita

Ph produttivi speciali

- Saline di Margherita di Savoia
- Coe di Apiccola

Legenda

Zone archeologiche

- Altari ed archeologici indagati o presunti
- Zone tutelate ope legis
- Zone prehistoriche/rupestri**
- Messerine
- Poate
- Scali
- Castei
- Ville extraurbane
- Podieri
- Terme
- Archeologia produttiva
- Tabacucci
- Torri e Fortificazioni
- Castelli
- Complessi civici e religiosi
- Edifici religiosi ed ecclesici
- Altro

0200 Codice identificativo

Parchi e giardini

- Insediamenti abitativi derivanti dalle bonifiche e dalle riforme agrarie
- Misure e zone storiche

Restruiti dalle domus dei visibili storici

- Ipotesi di visibilità romana
- Ipotesi di visibilità romana secondaria
- Pericono micelico
- Via sacra longobardorum
- Tratturo
- Trattello
- Incroci
- Strada
- Beni storici
- Insediati otto - novecenteschi di interesse storico
- Nuclei storici non urbani
- Insediamenti storici non urbani di fondazione



The map shows the study area with a blue rectangle indicating the study site and a red rectangle indicating the location of the study site. The map includes roads, rivers, and a scale bar.

COMUNE DI ASCOLI SATRIANO Provincia di Foggia Regione PUGLIA	
Nome Progetto / Project Name PROGETTO DEFINITIVO Centrale fotovoltaica denominata LIMES 14 della potenza di 11,712 MWp	
LIMES RINERGIAM ENERGY			Idolo documento/ Document title LAYOUT IMPIANTO Scheda documento/Document's label INQUADRAMENTO VINCOLISTICO - P.T.C.P. Settore Assetto del Territorio Provincia di Foggia	
<table border="1" style="width: 100%; border-collapse: collapse;"> <thead> <tr> <th style="width: 5%;">0</th> <th style="width: 15%;">1</th> <th style="width: 15%;">2</th> <th style="width: 15%;">3</th> <th style="width: 15%;">4</th> <th style="width: 15%;">5</th> <th style="width: 15%;">6</th> <th style="width: 15%;">7</th> <th style="width: 15%;">8</th> <th style="width: 15%;">9</th> </tr> </thead> <tbody> <tr> <td colspan="3"></td> <td colspan="2" style="text-align: center;">Emissione</td> <td colspan="5"></td> </tr> <tr> <td colspan="3" style="text-align: center;">Data Revisione</td> <td colspan="2" style="text-align: center;">Descrizione revisione</td> <td colspan="5"></td> </tr> <tr> <td colspan="3" style="text-align: center;">Conservista / Advisor</td> <td colspan="2"></td> <td colspan="2" style="text-align: center;">Preparato</td> <td colspan="2" style="text-align: center;">Vigilato</td> <td colspan="2" style="text-align: center;">Approvato</td> </tr> <tr> <td colspan="3" style="text-align: center;">Conservista / Advisor</td> <td colspan="2"></td> <td colspan="5"></td> </tr> </tbody> </table>										0	1	2	3	4	5	6	7	8	9				Emissione							Data Revisione			Descrizione revisione							Conservista / Advisor					Preparato		Vigilato		Approvato		Conservista / Advisor									
0	1	2	3	4	5	6	7	8	9	
			Emissione	
Data Revisione			Descrizione revisione	
Conservista / Advisor					Preparato		Vigilato		Approvato	
Conservista / Advisor	
SUNNERG					Ing. Massimiliano Cecconi	
Progettista / Planner					Documento Numero <table border="1" style="width: 100%; border-collapse: collapse;"> <thead> <tr> <th style="width: 33%;">Commessa</th> <th style="width: 33%;">Origine</th> <th style="width: 33%;">Tipi documento</th> <th style="width: 33%;">N. Progressivo</th> <th style="width: 33%;">Seleziona</th> </tr> </thead> <tbody> <tr> <td colspan="2" style="text-align: center;">Elaborato grafico</td> <td style="text-align: center;">00_006</td> <td colspan="2"></td> </tr> </tbody> </table>					Commessa	Origine	Tipi documento	N. Progressivo	Seleziona	Elaborato grafico		00_006	
Commessa	Origine	Tipi documento	N. Progressivo	Seleziona	
Elaborato grafico		00_006	
SUNNERG DEVELOPMENT s.r.l. Via San Pio di Pietra Santa, 17 - 71014 Foggia (FG) - Italia PEC: sunnergdevelopment@sunnerg.it					Scala: VARIE	