
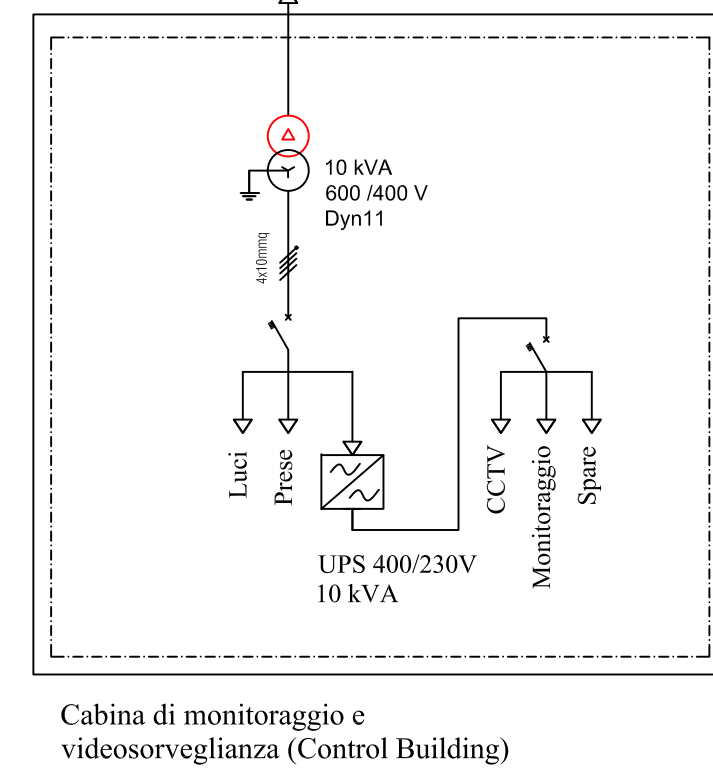
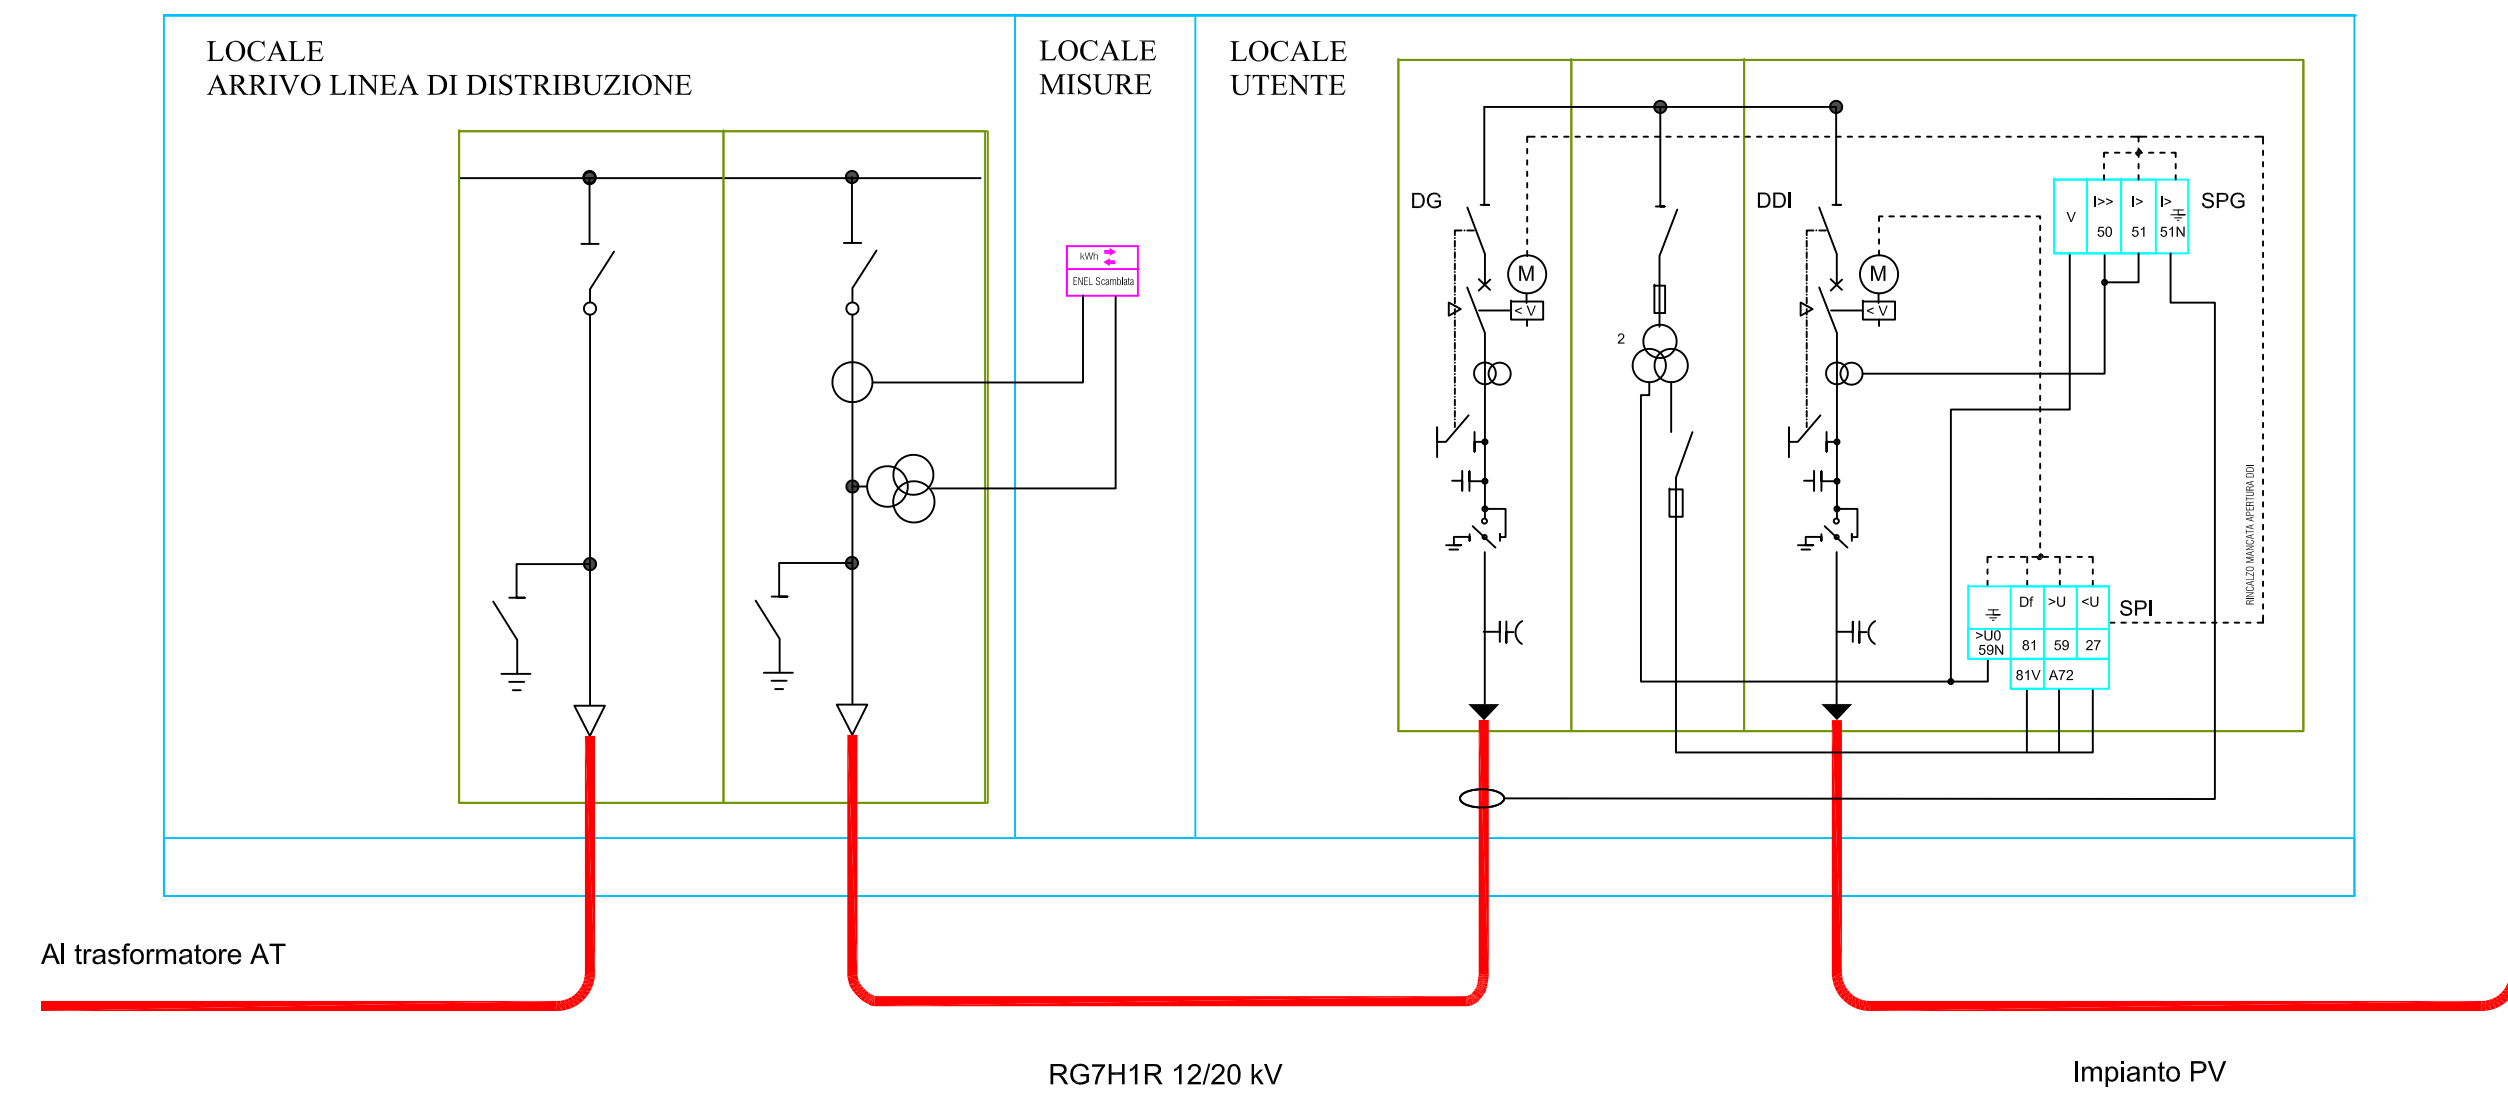
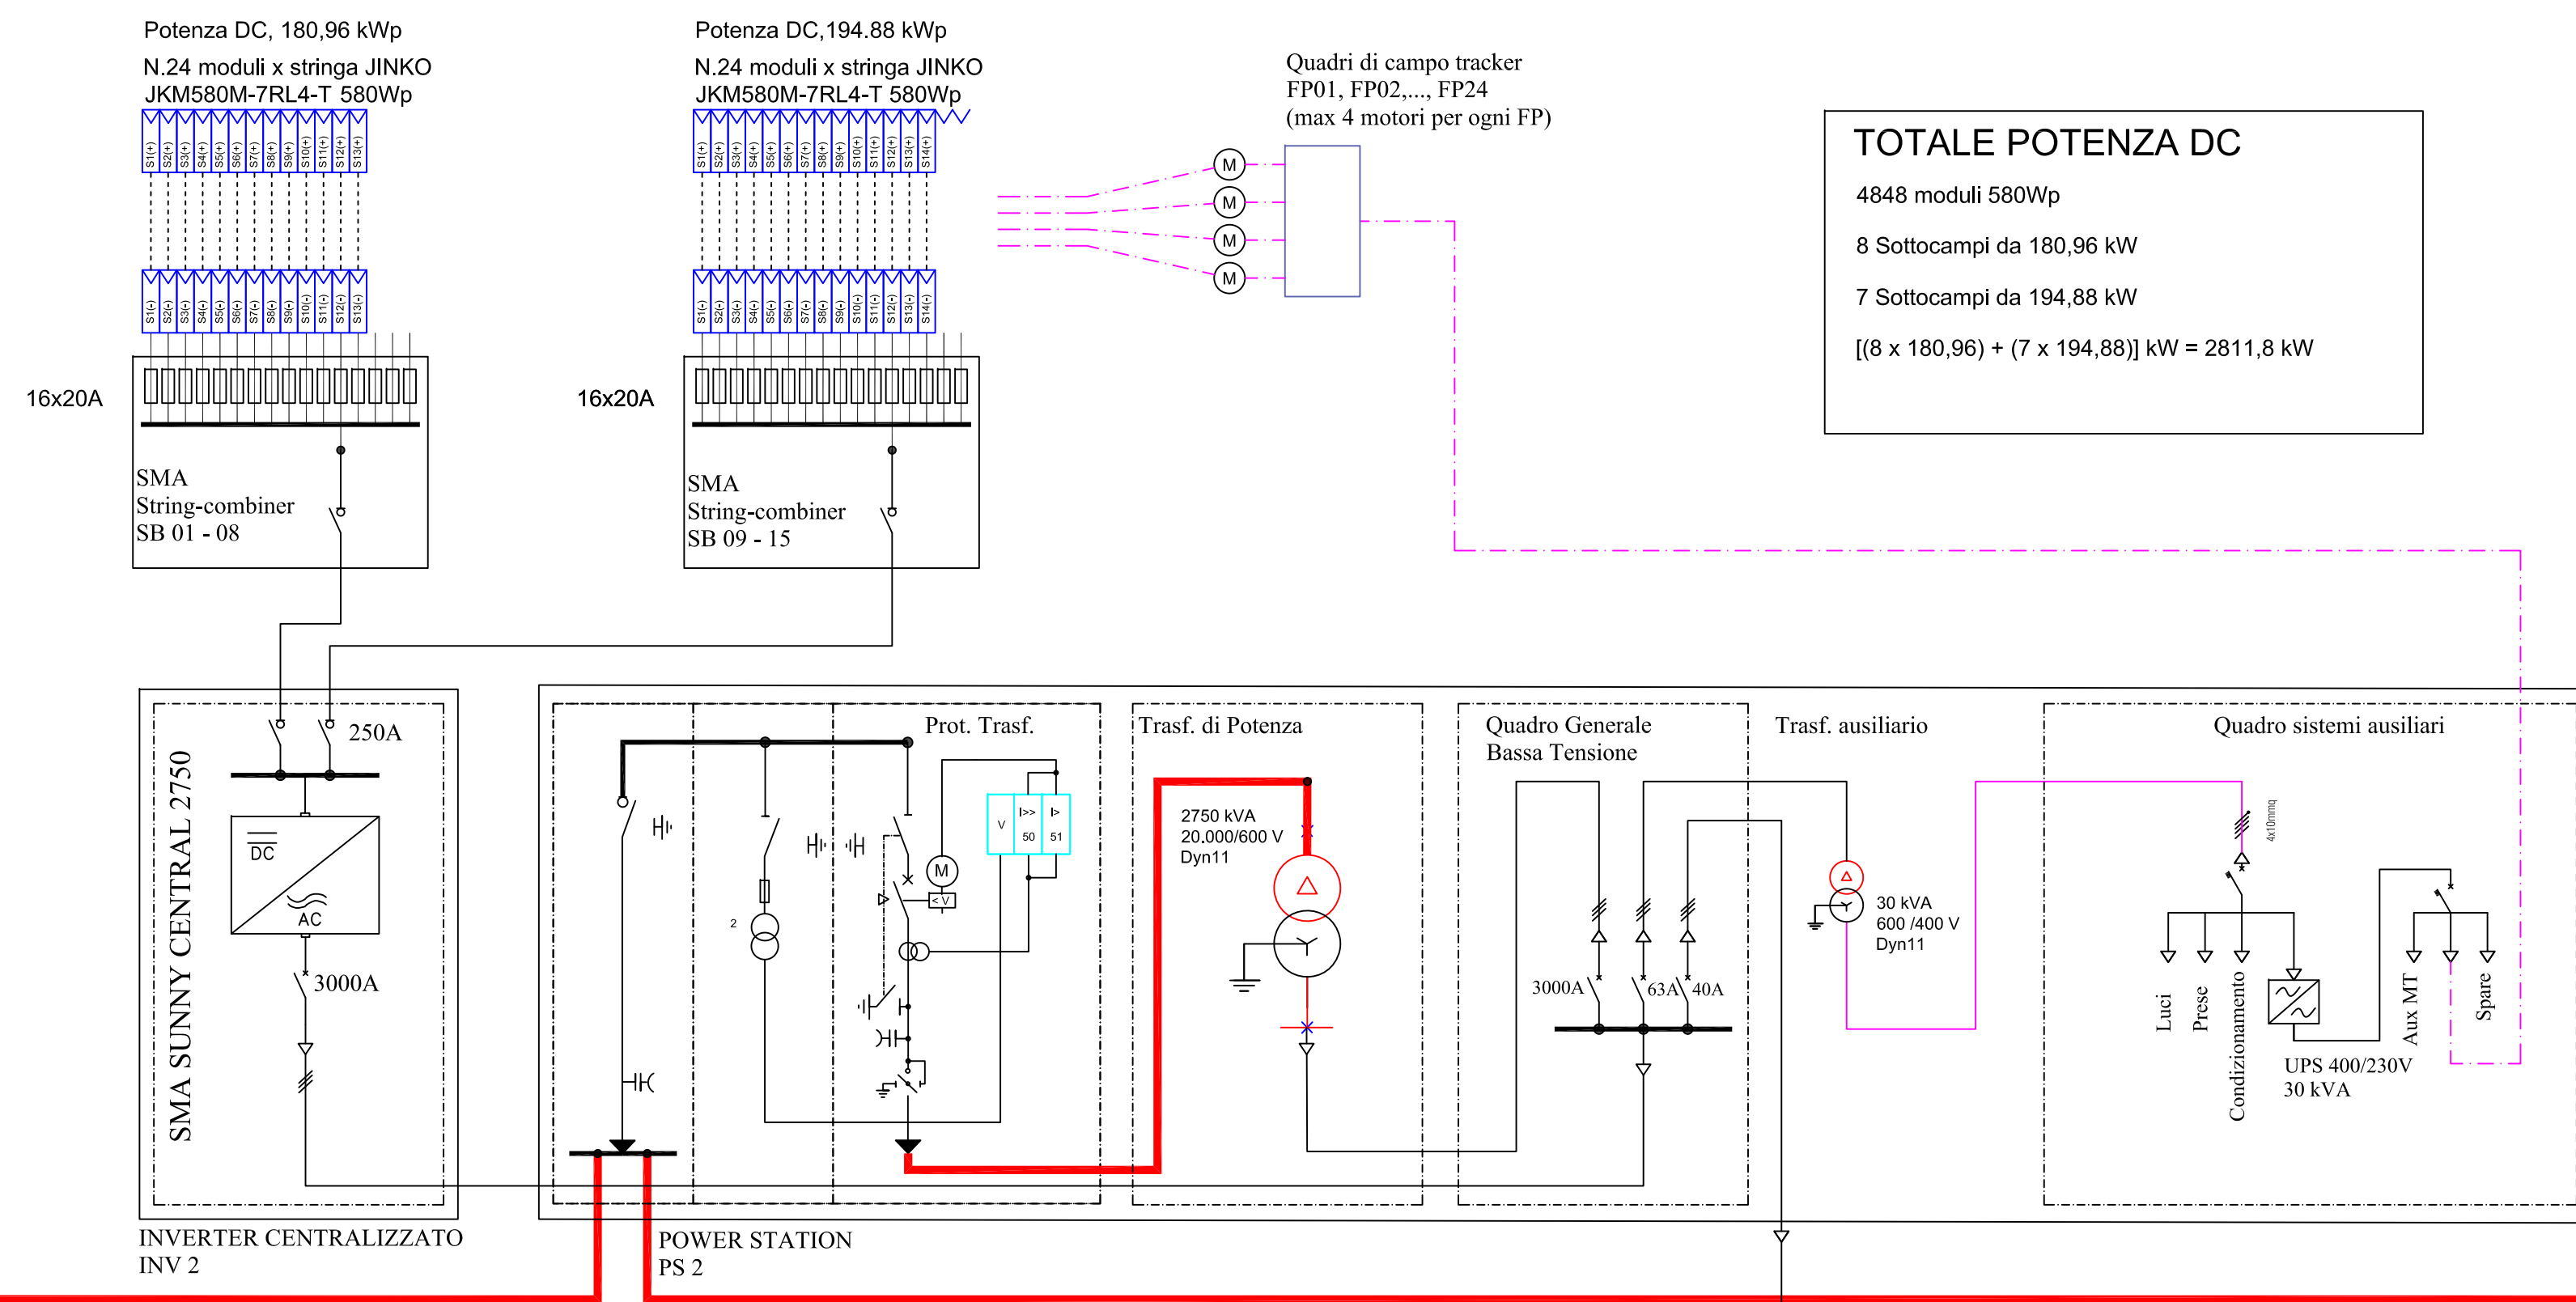
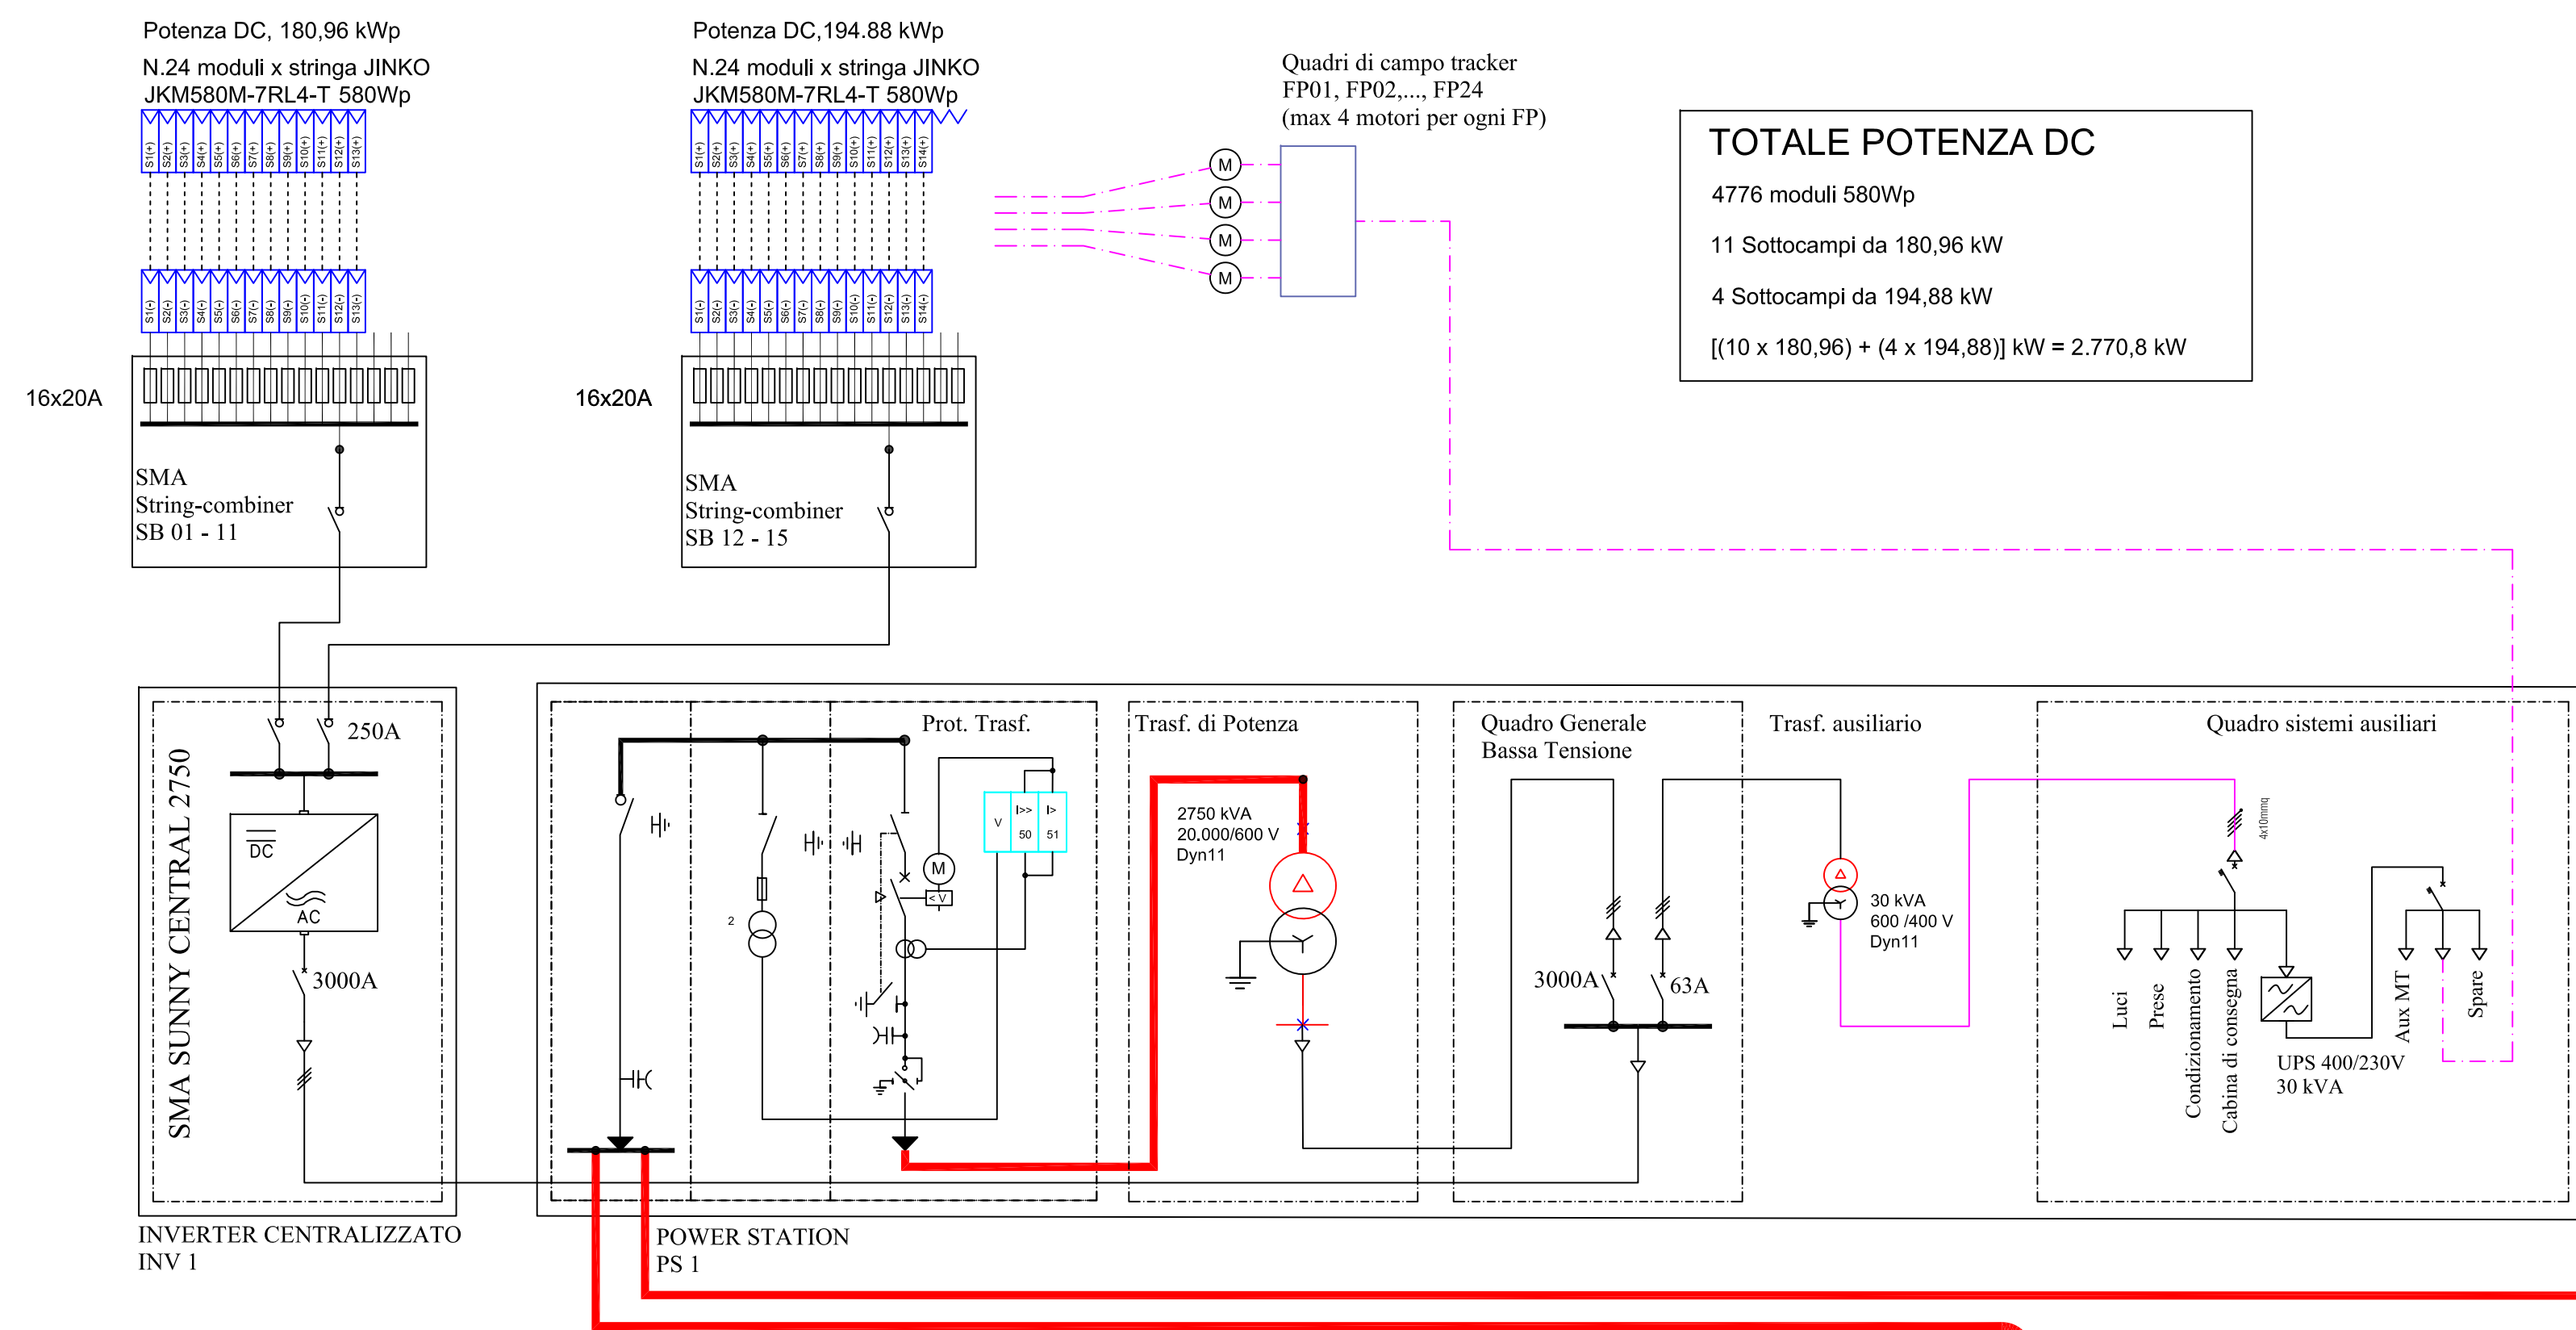
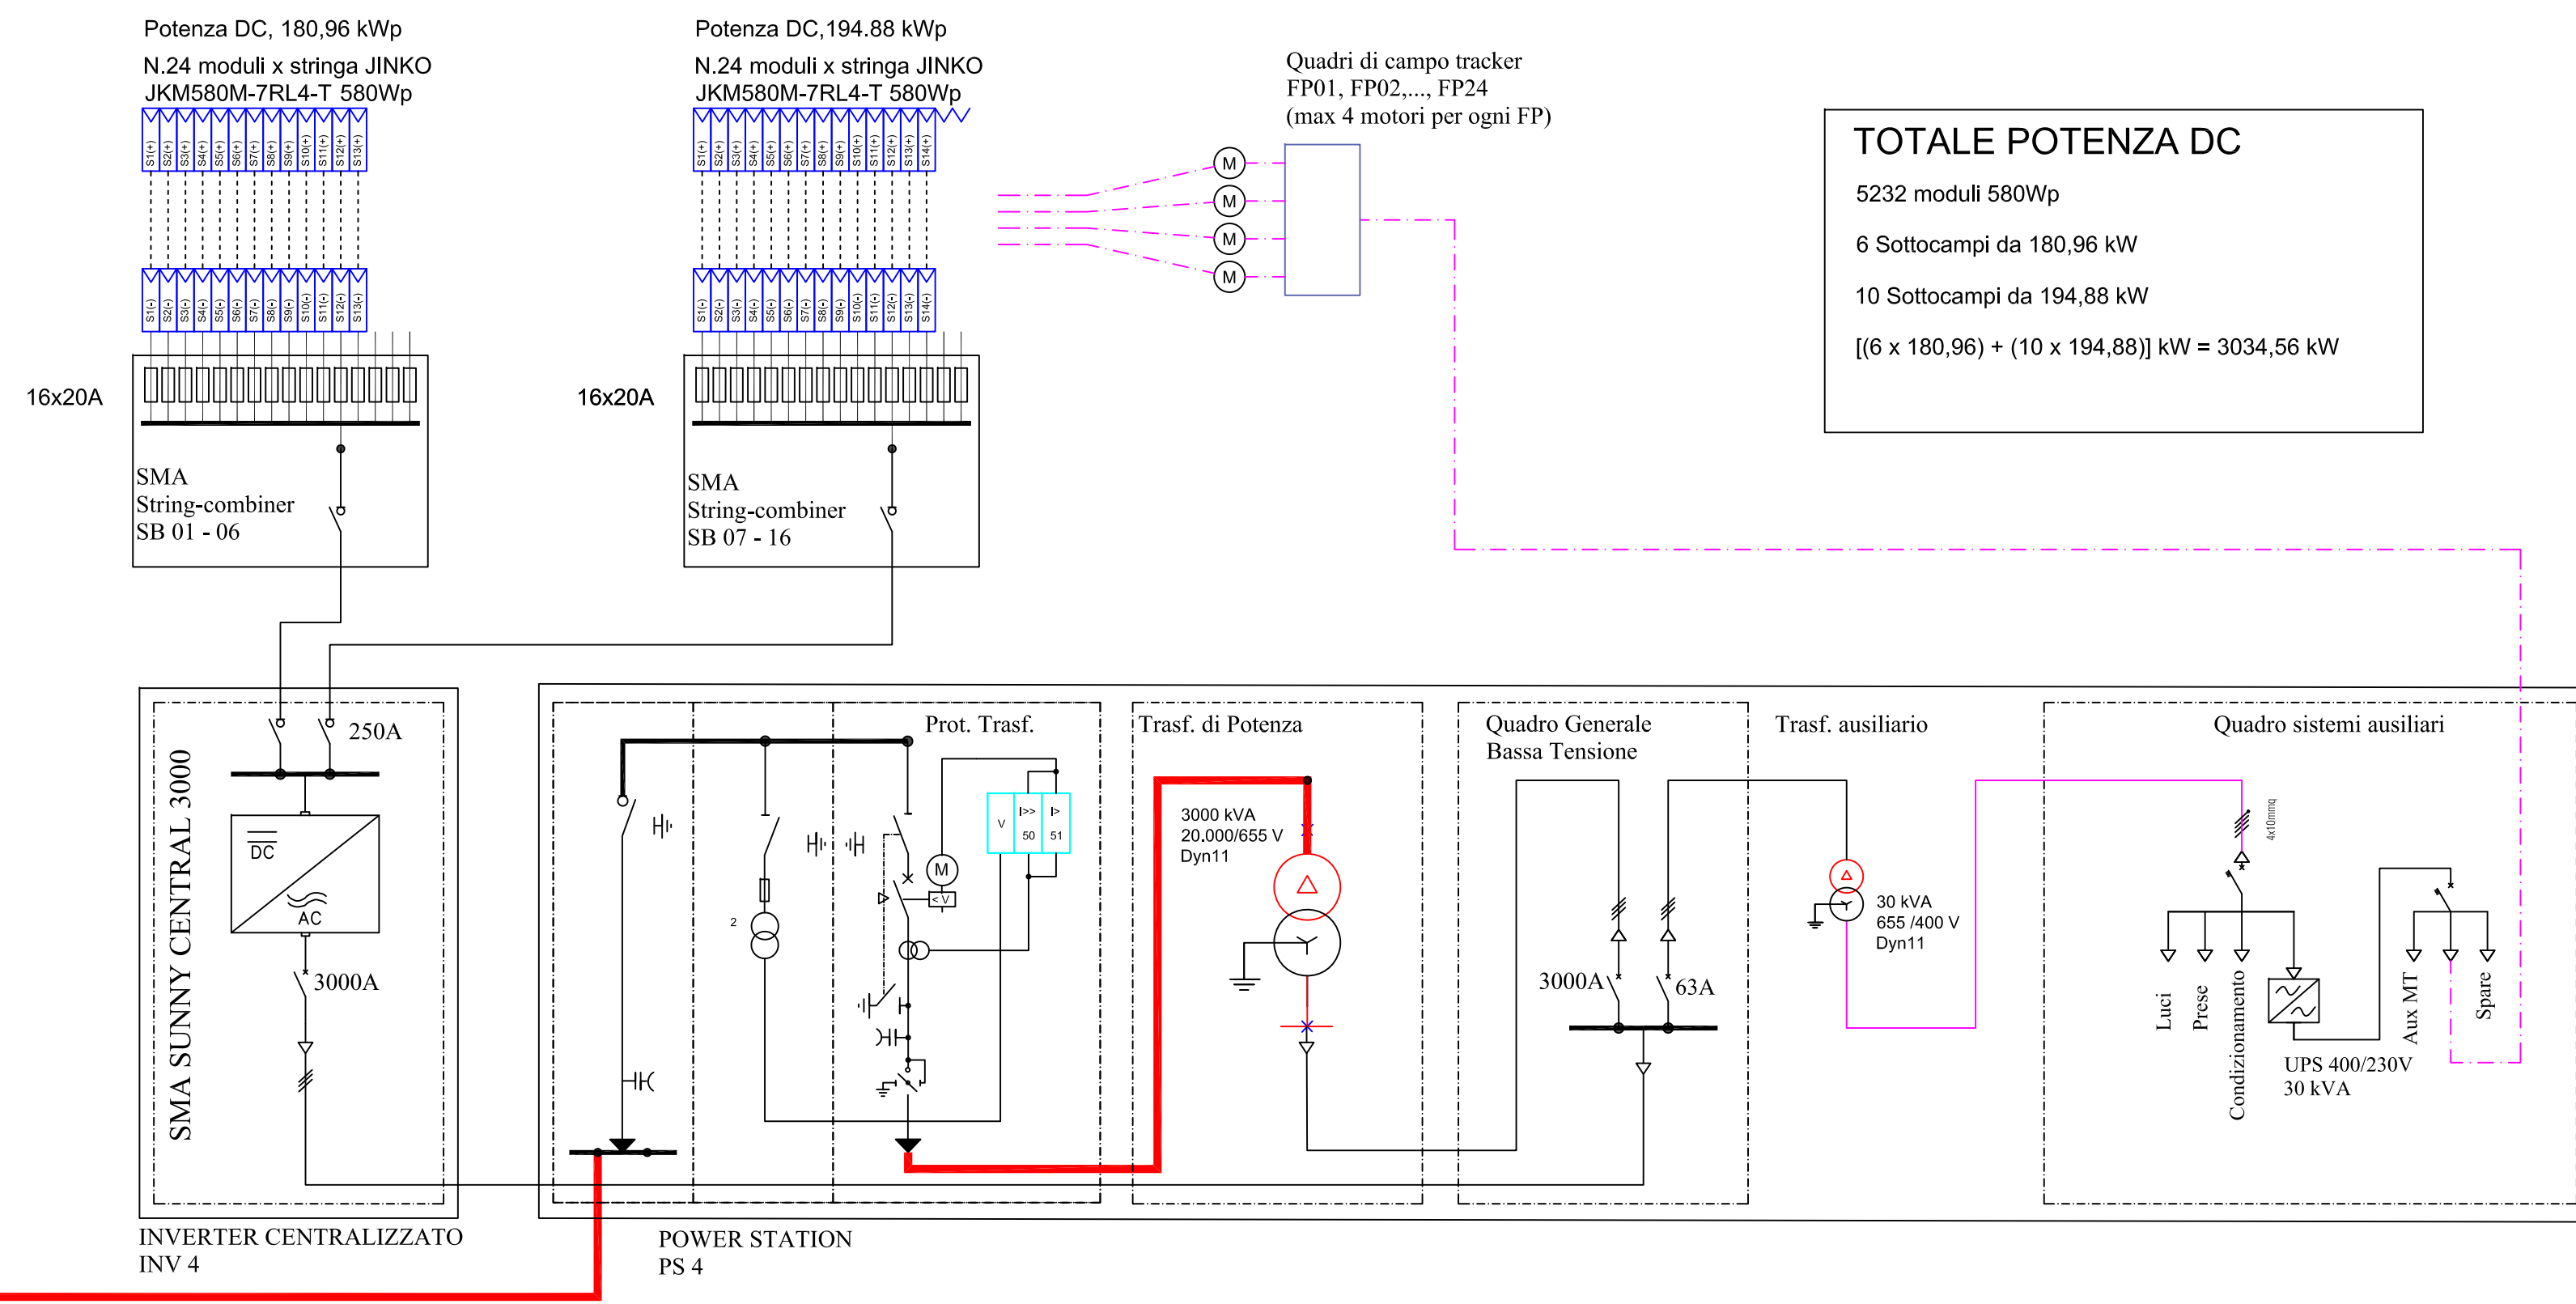


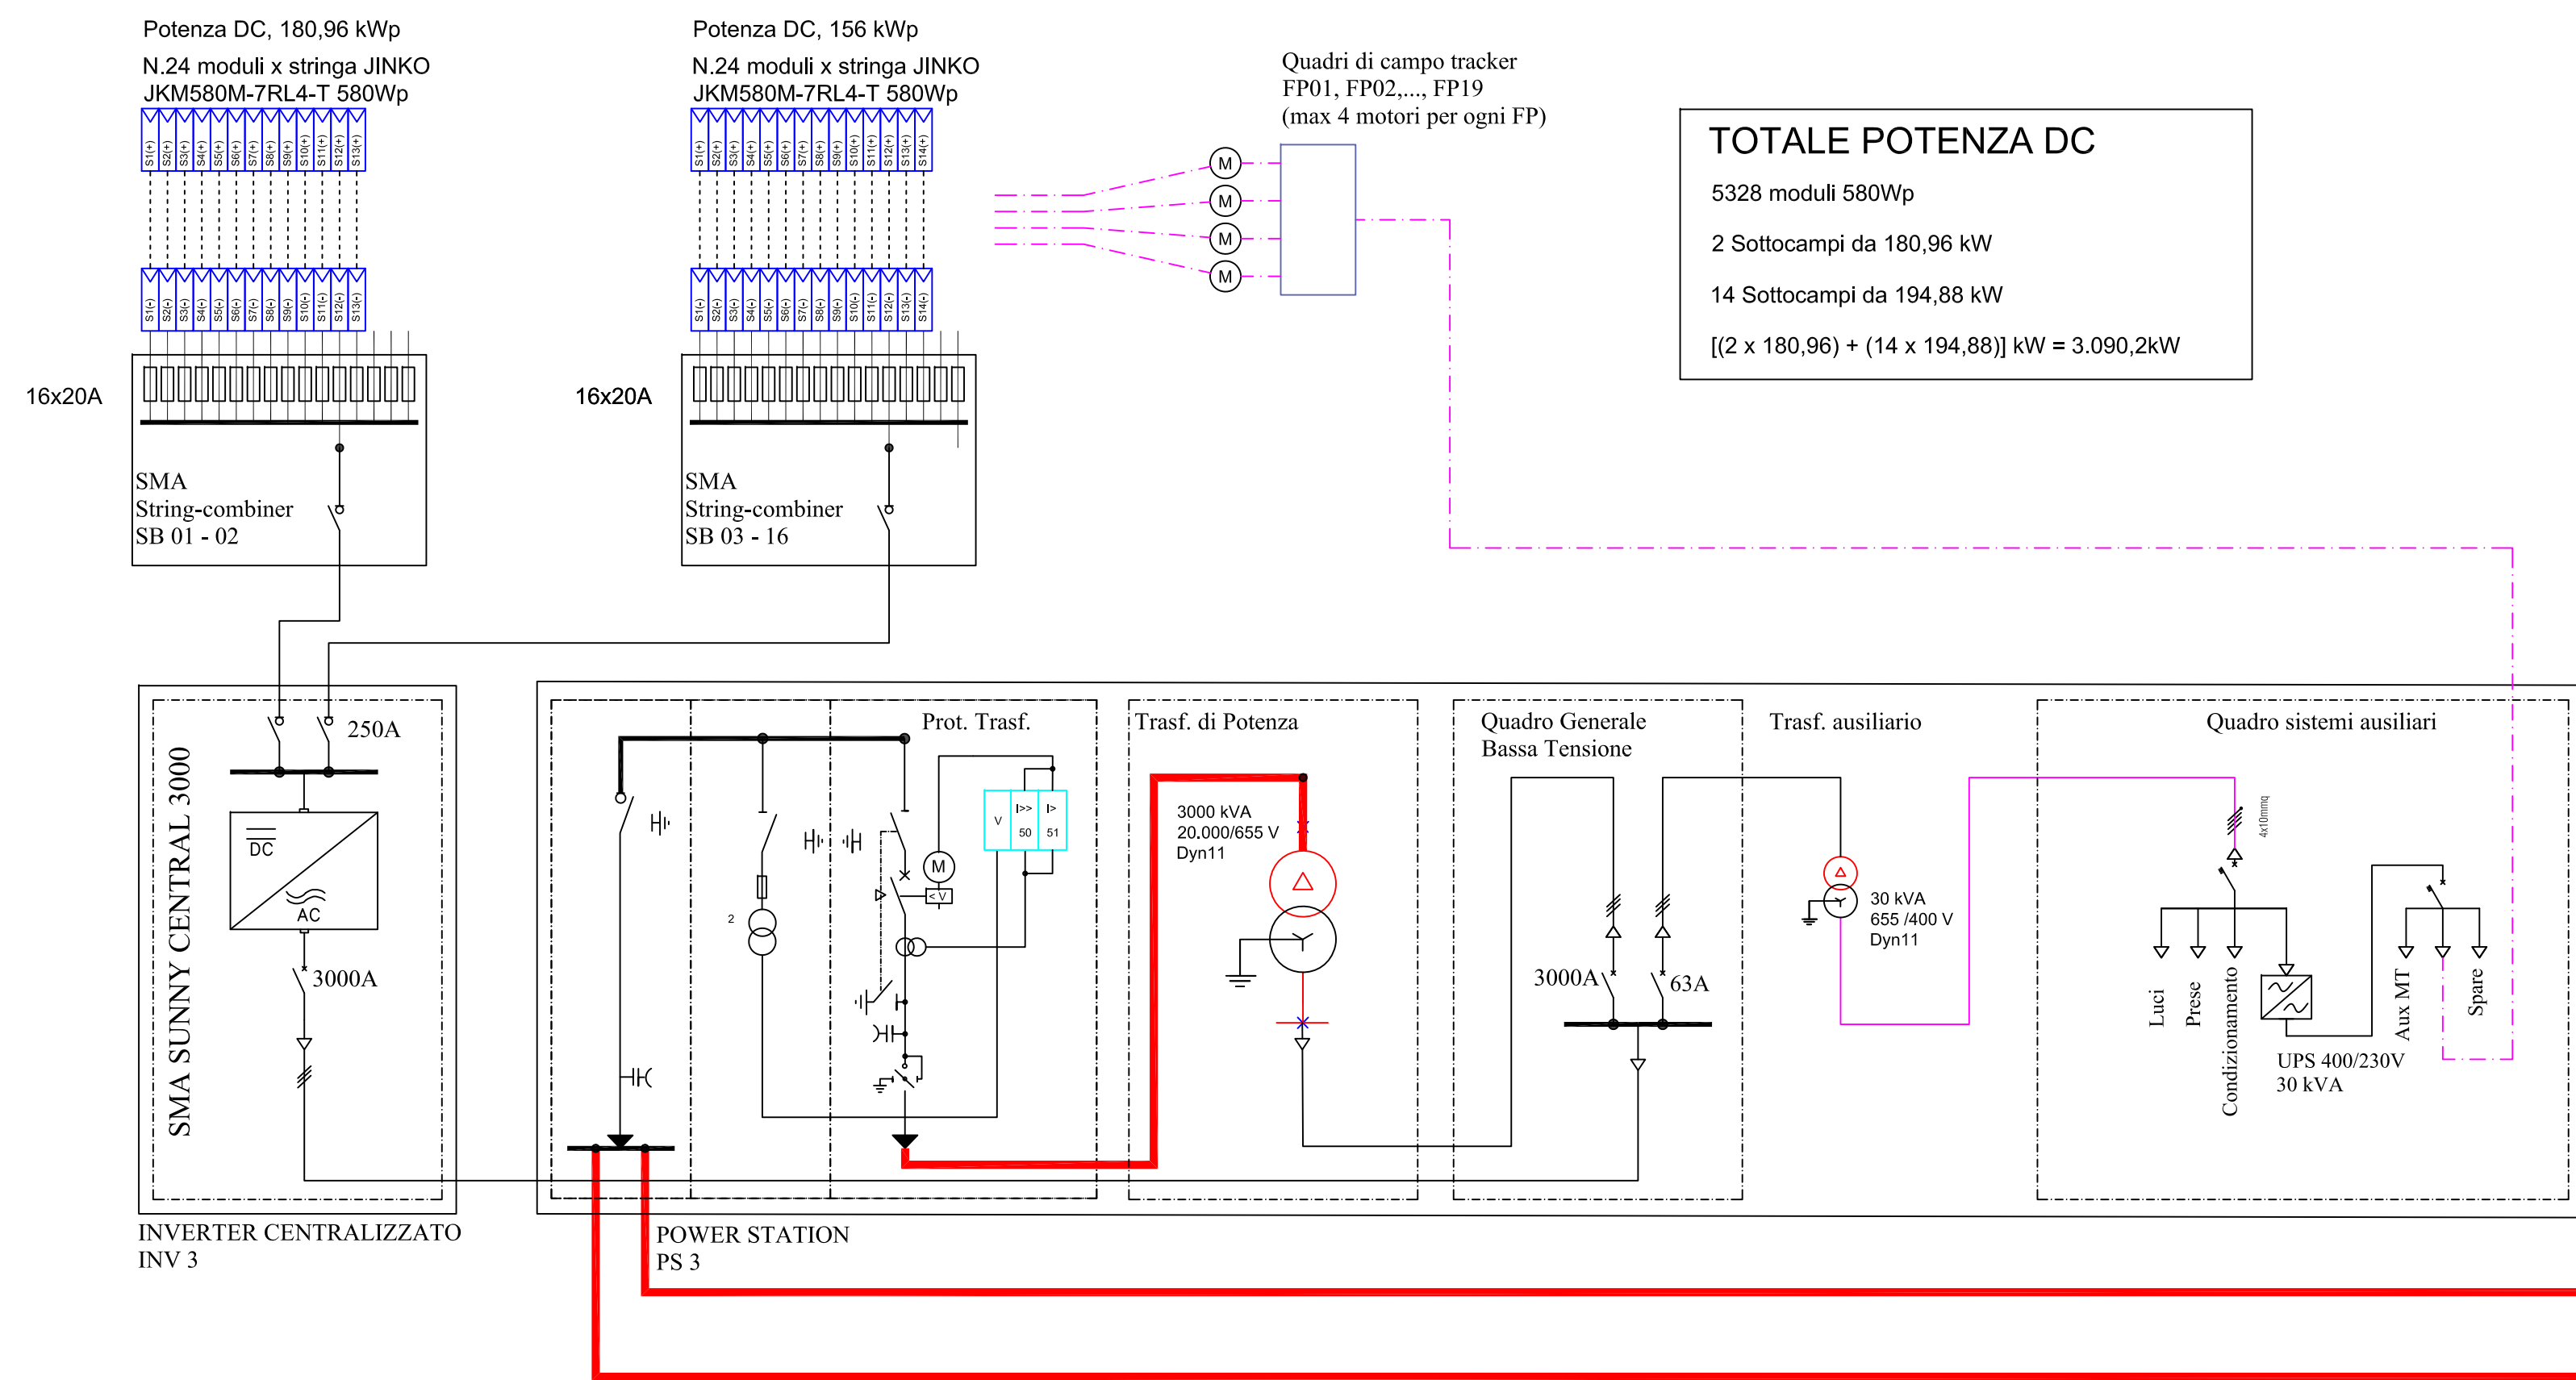

| LEGENDA                                                             |          |
|---------------------------------------------------------------------|----------|
| Descrizione                                                         | Quantità |
| Potenza Totale in MWp                                               | 11,707   |
| Modulo da 580W (modello JKM580M-7RL4-TV) della JINKO SOLAR CO., LTD | 20184    |
| String combiner box (SMA DC-CMB-U15-16)                             | 62       |
| Cabina di trasformazione                                            | 4        |
| Inverter centralizzati SMA SUNNY CENTRAL 2750 - EV                  | 2        |
| Inverter centralizzati SMA SUNNY CENTRAL 3000 - EV                  | 2        |
| Quadri alimentazione tracker                                        | 439      |
| Tracker SOLTEC (12, 24 metri)                                       | 439      |

| Simbolo | LEGENDA | Descrizione                              |
|---------|---------|------------------------------------------|
|         | SP      | Sistema di protezione d'interfaccia      |
|         | SPG     | Sistema di protezione generale           |
|         | DDI     | Dispositivo d'interfaccia                |
|         | DG      | Dispositivo generale                     |
|         |         | Quadro alimentazione tracker e attuatori |
|         |         | Trasformatore di potenza                 |
|         |         | UPS                                      |
|         |         | Inverter                                 |
|         |         | Stringhe di moduli fotovoltaici          |
|         |         | Media Tensione                           |

COMUNE DI ASCOLI SATRIANO  
Provincia di Foggia  
Regione PUGLIA

Nome Progetto / Project Name  
**PROGETTO DEFINITIVO**  
Centrale fotovoltaica denominata LIMES 14 della potenza di 11,7 kWp

committente  
**LIMES**  
RENEWABLE ENERGY

Titolo documento / Document title  
**SCHEMA ELETTRICO**

Sottotitolo documento / Document subtitle  
**SCHEMA ELETTRICO UNIFILARE CABINA 1-2-3-4**

|                     |                |                     |           |            |           |
|---------------------|----------------|---------------------|-----------|------------|-----------|
| 0                   | Data Revisione | Emisione            | Preparato | Verificato | Approvato |
| Consulenza / Advice |                | Consulenza / Advice |           |            |           |

**SUNNERG**

Ing. Massimiliano Cecconi

ProgettoBGA / Planner

| Documento Numero |         |                   |              |           |
|------------------|---------|-------------------|--------------|-----------|
| Commissa         | Origine | Tipi documento    | N. Progresso | Revisione |
|                  |         | Elaborato grafico | 02_17        |           |

**SUNNERG DEVELOPMENT s.r.l.**  
Via San Pietro all'Orto, 10 - 20121 (MI)  
P.IVA 11085930967  
PEC sunnergdevelopment@pec.unirail.it

**Scala:**

TUTTI I DIRITTI SONO RISERVATI - Questo documento è di proprietà esclusiva SUNNERG DEVELOPMENT s.r.l. che si riserva ogni diritto sulle stesse. Pertanto non può essere copiato, riprodotto, comunicato o divulgato ad altri o usato in qualsiasi maniera, nemmeno per fini sperimentali, senza autorizzazione scritta dell'autore.