




PIANTA

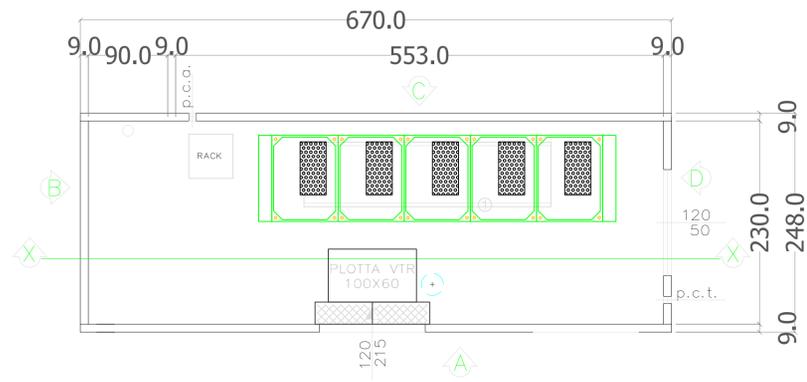


PIANTA COPERTURA SP. CM. 9

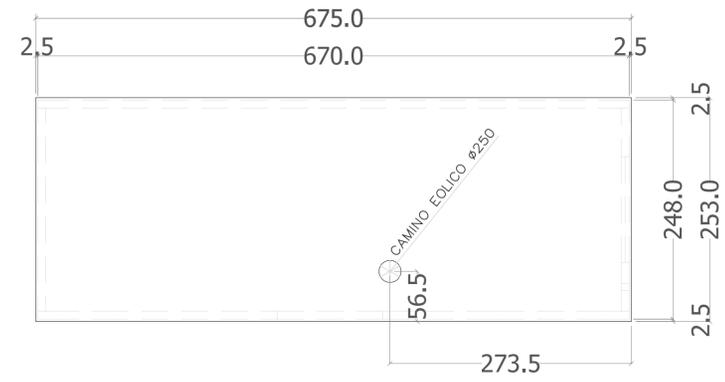

sezione X-X

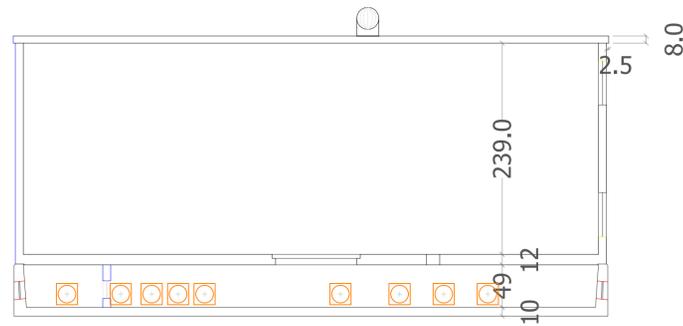

VISTA LATO D

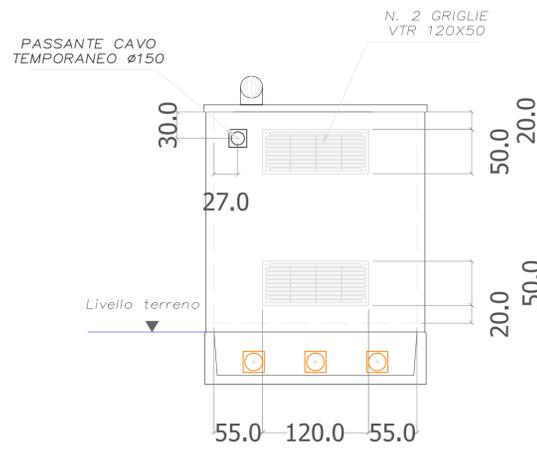


PORTA VTR 120X215  
C/SERRATURA A SPILLO  
ENEL NAZIONALE



VISTA LATO B



VISTA LATO C

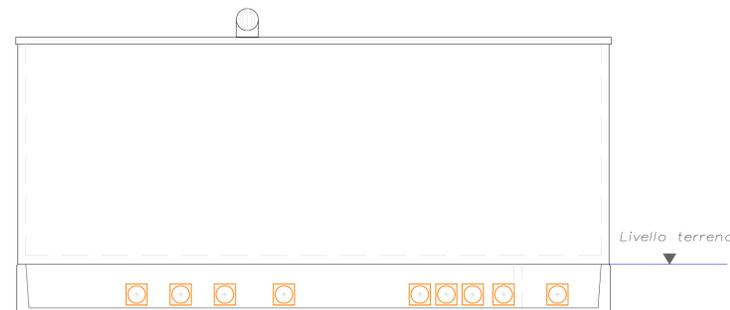

COMUNE DI ASCOLI SATRIANO  
Provincia di Foggia  
Regione PUGLIA

Nome Progetto / Project Name

PROGETTO DEFINITIVO  
Centrale fotovoltaica denominata LIMES 14 della potenza di 11,7 kWp

committente



Titolo documento / Document title

LAYOUT IMPIANTO

Sottotitolo documento / Document subtitle

TIPOLOGICO CABINA DI DISTRIBUZIONE

N.	Data Revisione	Descrizione revisione	Emissione	Preparato	Vagliato	Approvato
0						

Consulenza / Advice

Consulenza / Advice



Ing. Massimiliano Cecconi

Progettista / Planner

Documento Numero

SUNNERG DEVELOPMENT s.r.l.  
Via San Pietro all'Orto, 10 - 20121 (MI)  
P.IVA 11085630967  
PEC sunnergdevelopment@legalmail.it

Commissa	Origine	Tipo documento	Ni. Progressivo	Revisione
	Elaborato grafico	04_24		

Scala: 1:4000

TUTTI I DIRITTI SONO RISERVATI - Questo documento è di proprietà esclusiva SUNNERG DEVELOPMENT s.r.l, che si riserva ogni diritto sullo stesso. Pertanto non può essere copiato, riprodotto, comunicato o divulgato ad altri o usato in qualsiasi maniera, nemmeno per fini sperimentali, senza autorizzazione scritta dell'Autore