



Vista basamento

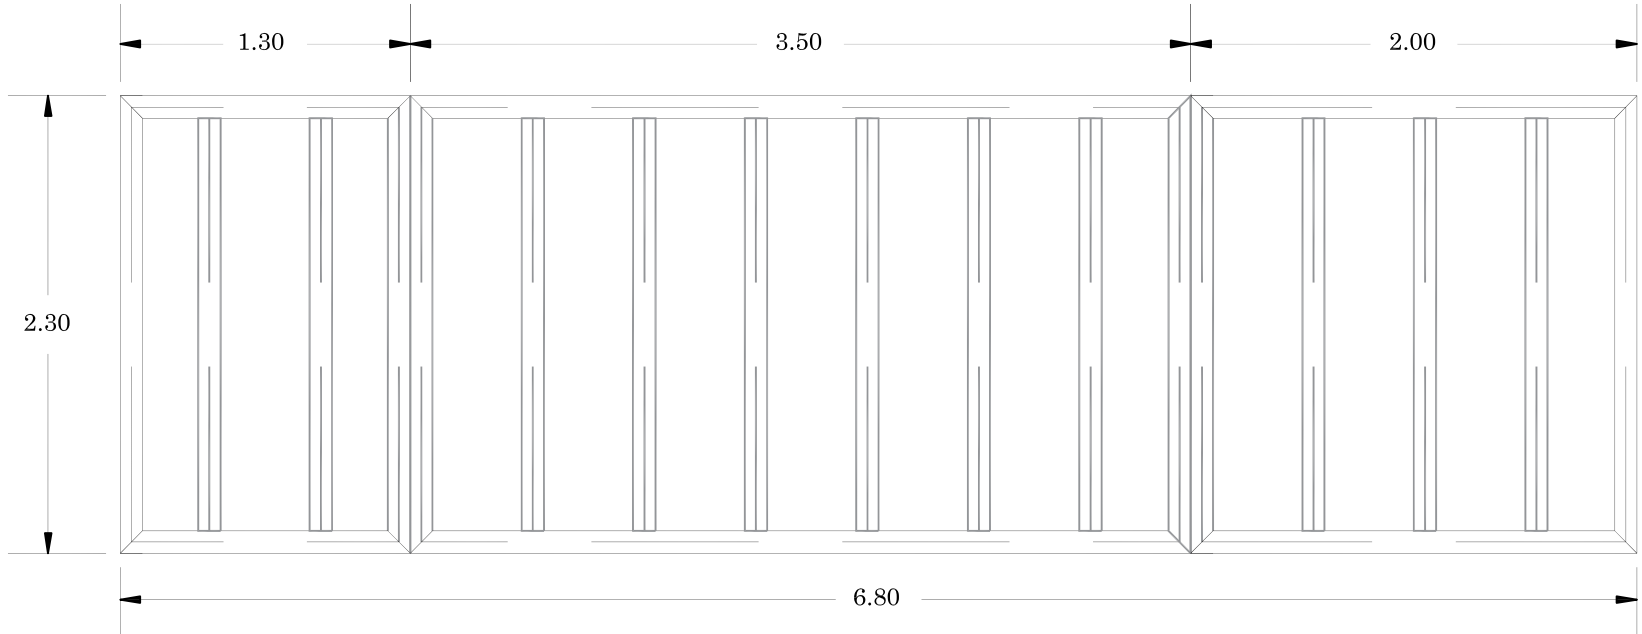


Layout interno

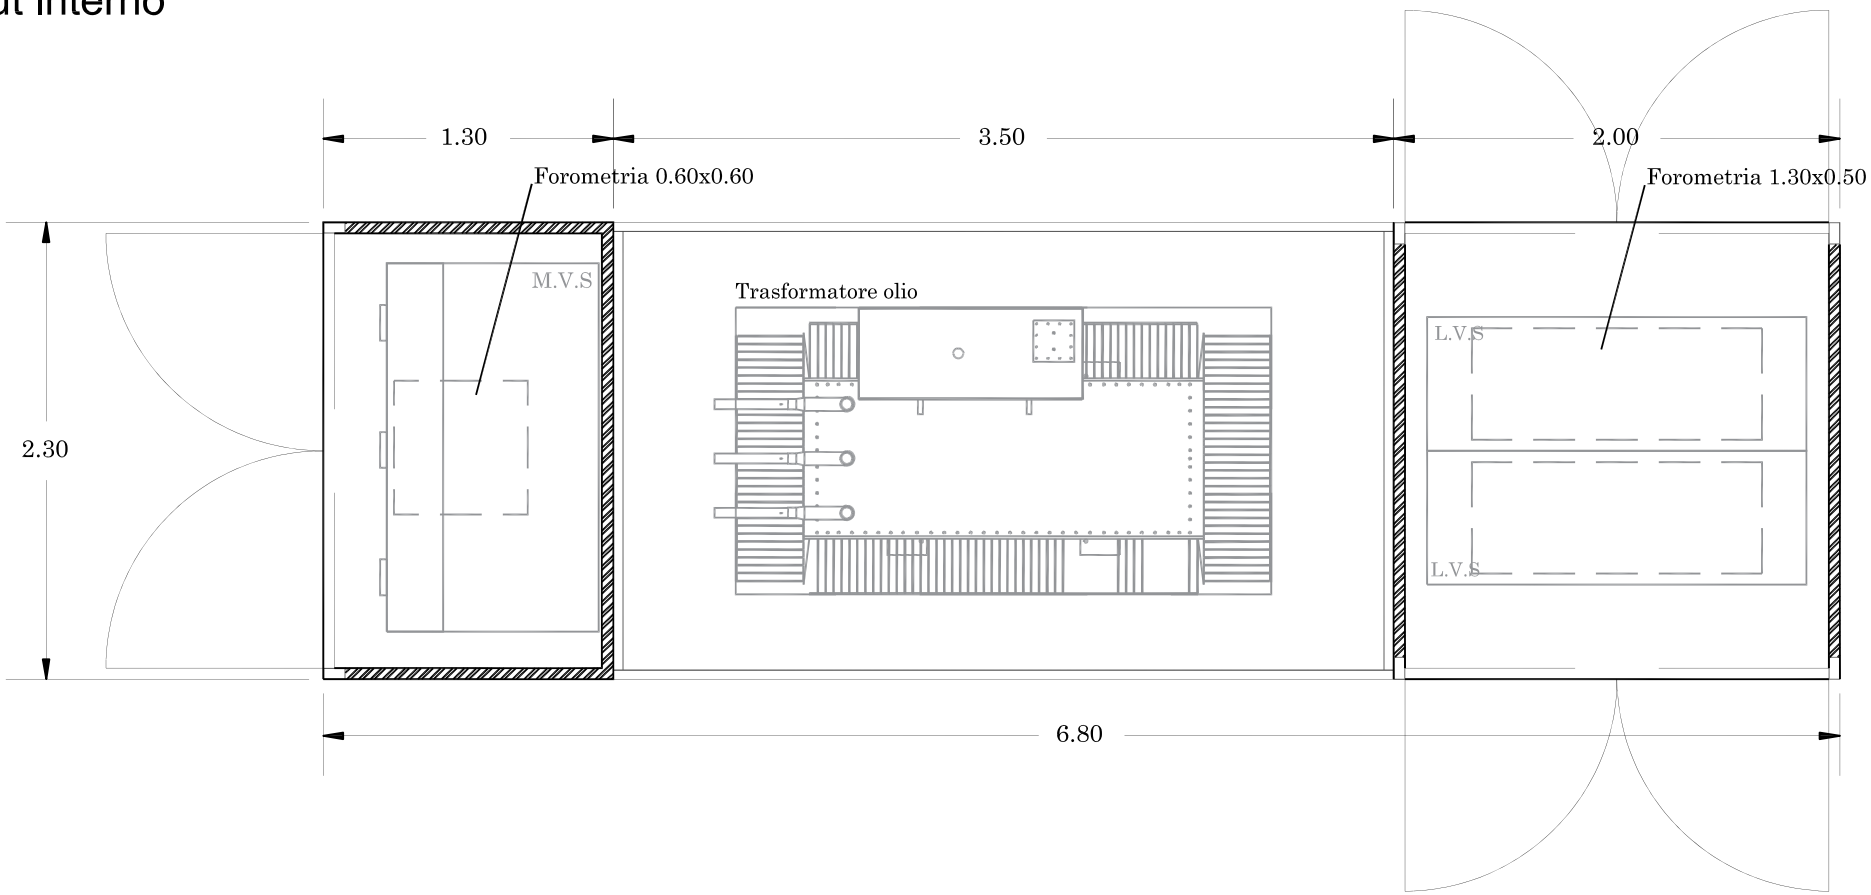


NOTE:
Il Container con dimensioni massime
6.80 x 2.30 x 3.08 può contenere un trasformatore di 6000kVA


3D Vista - Lato Media tensione

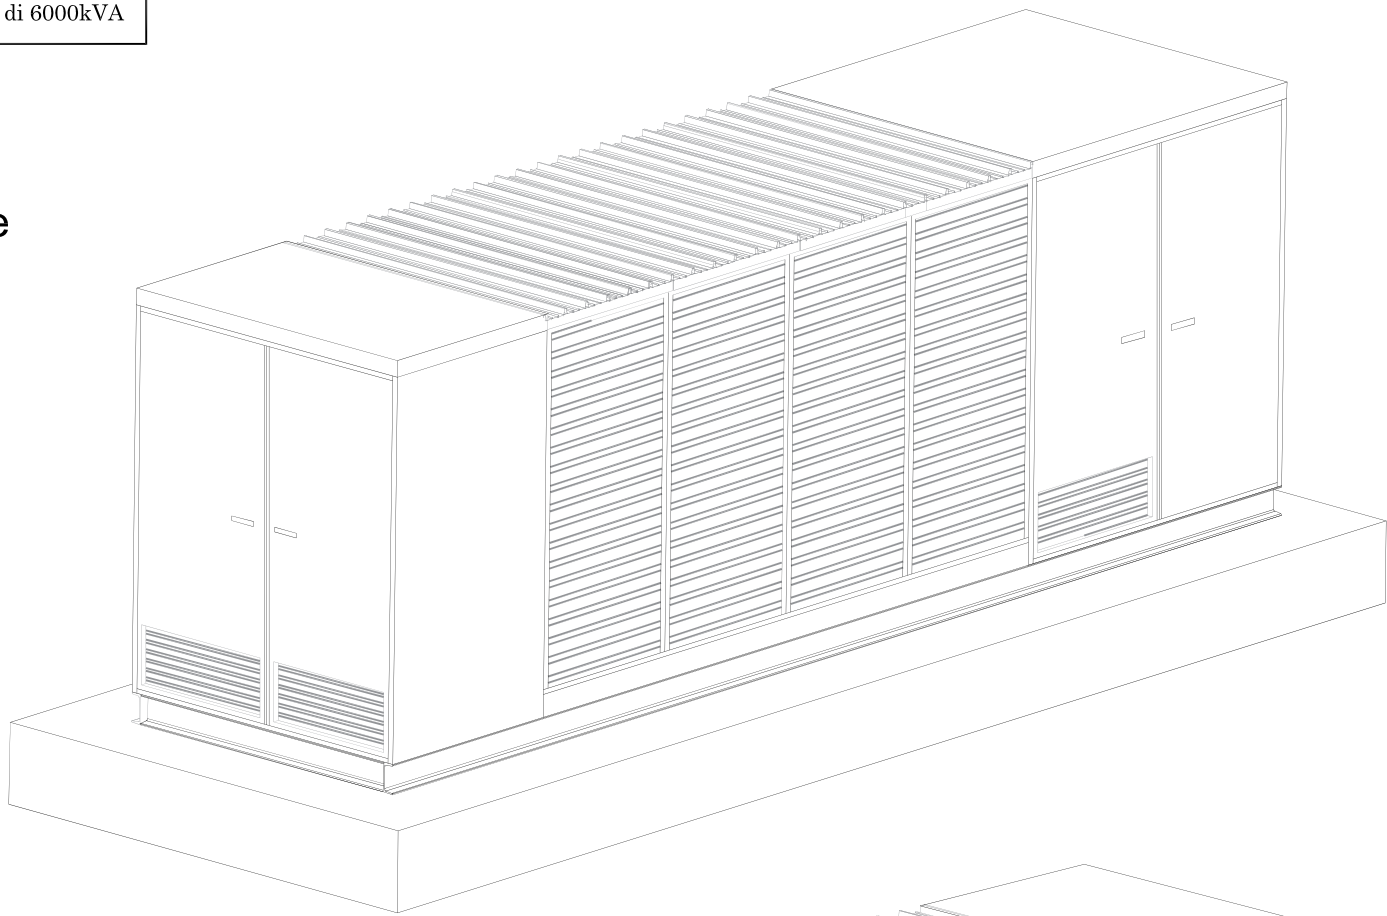


3D Vista - Lato Bassa tensione

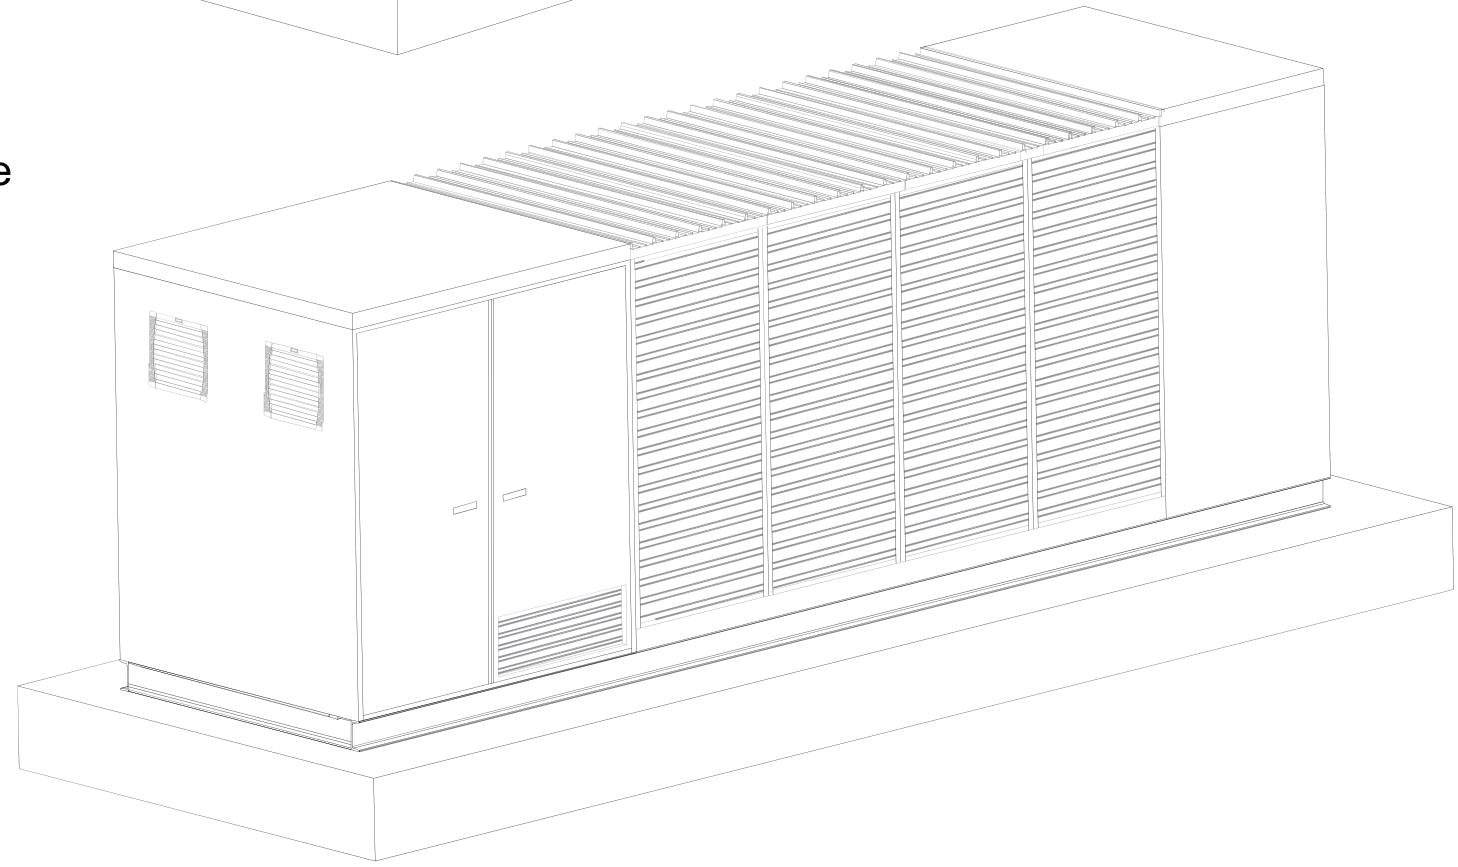


Vista laterale

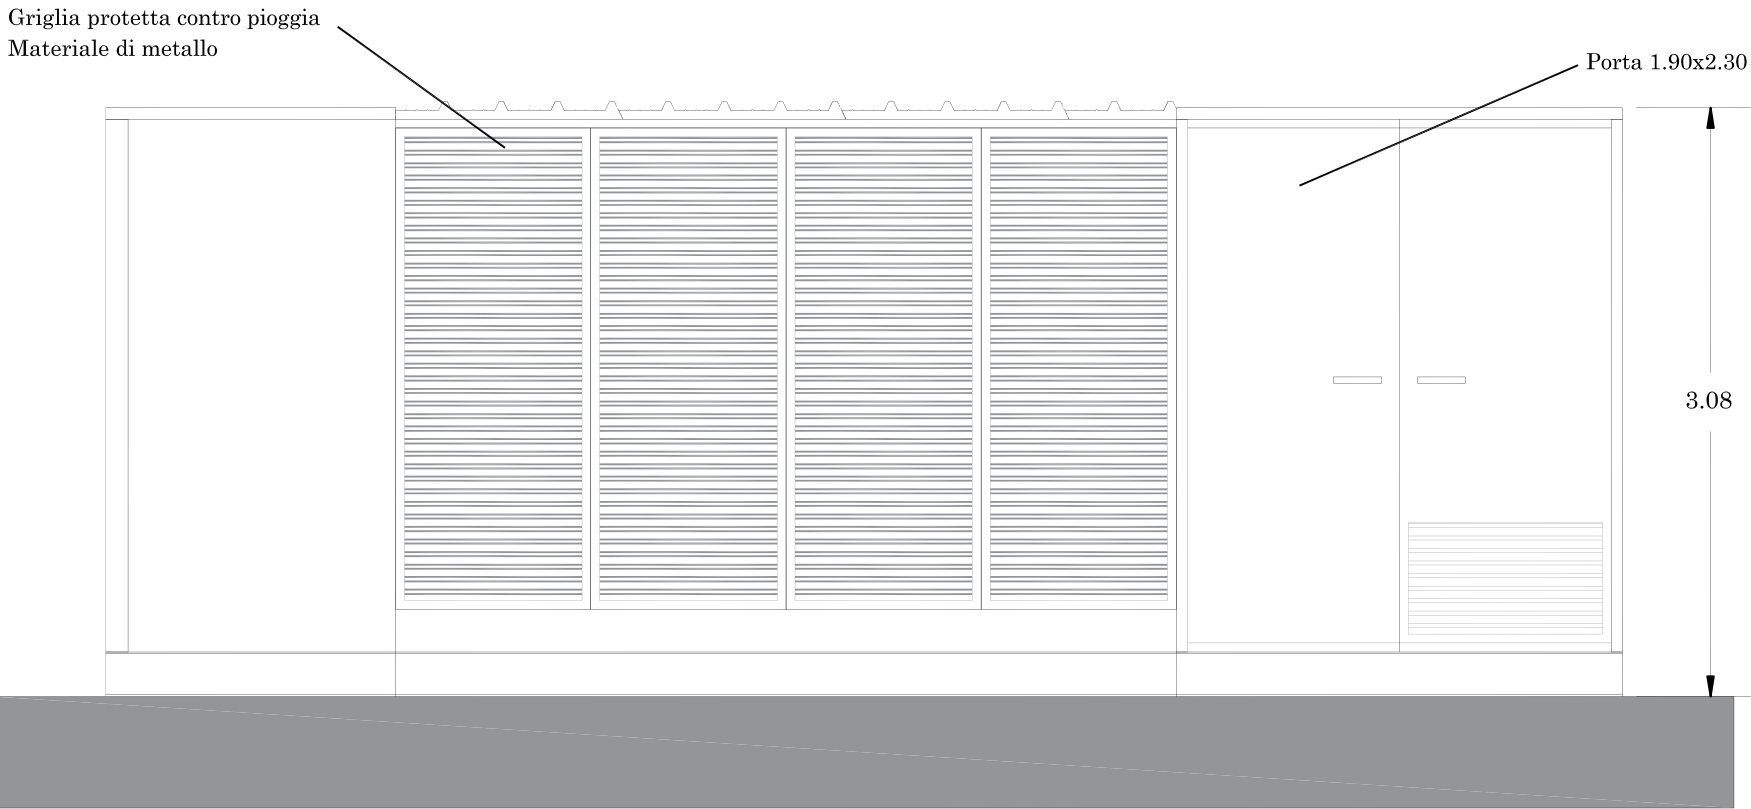


Vista laterale

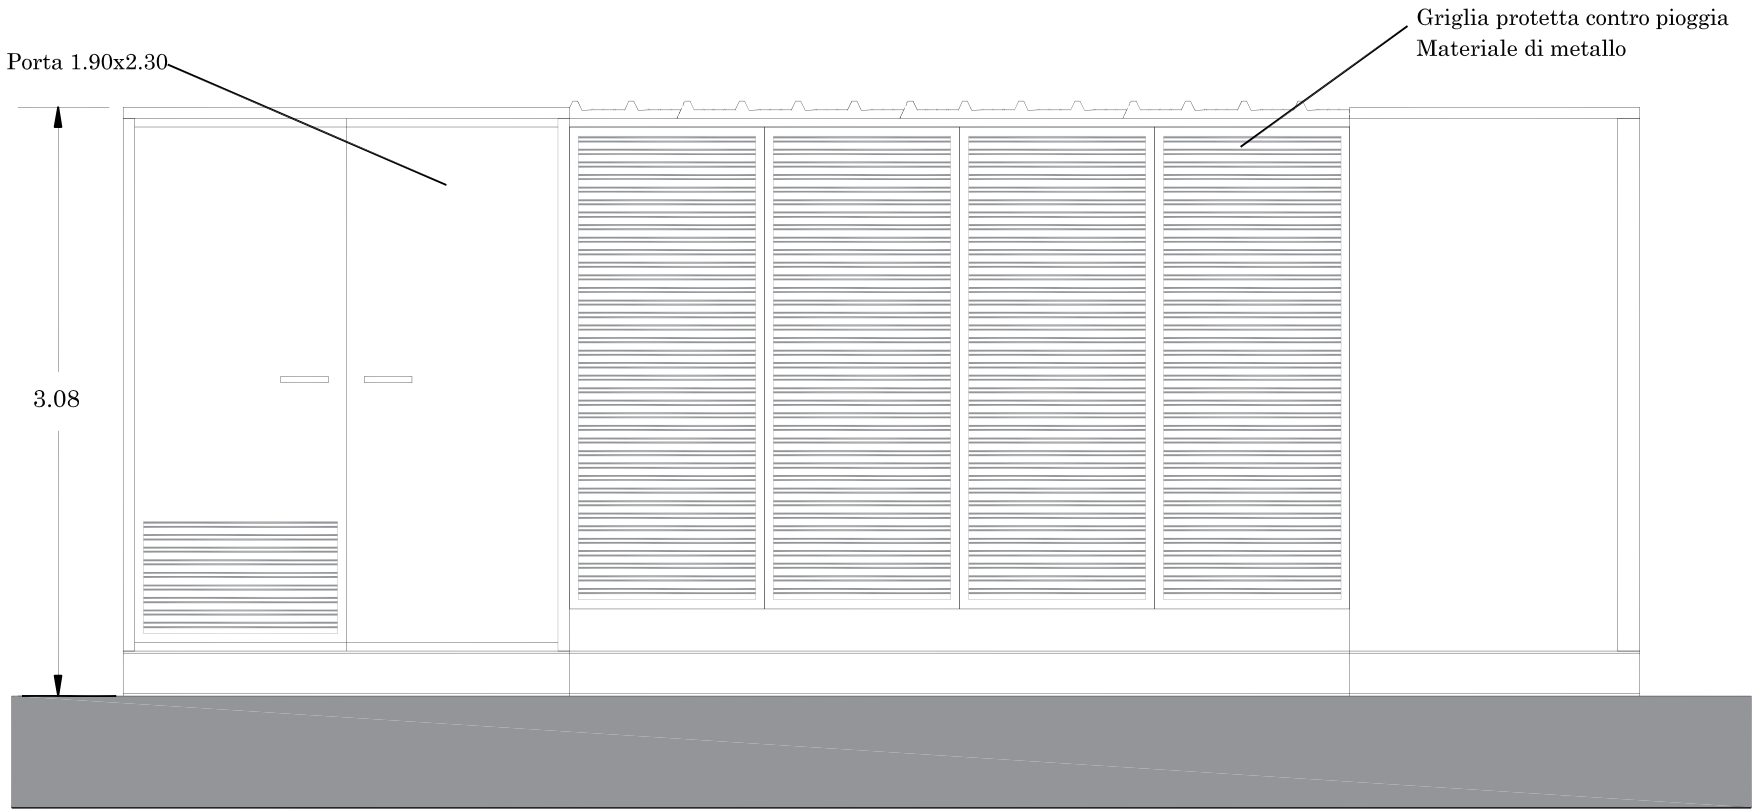


Vista posteriore - Lato media tensione

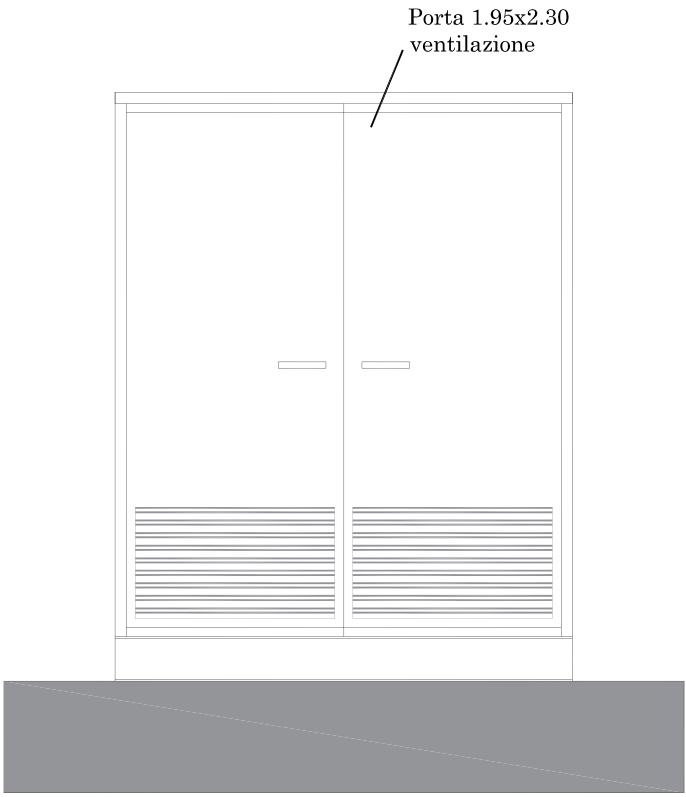

Vista posteriore - Lato bassa tensione

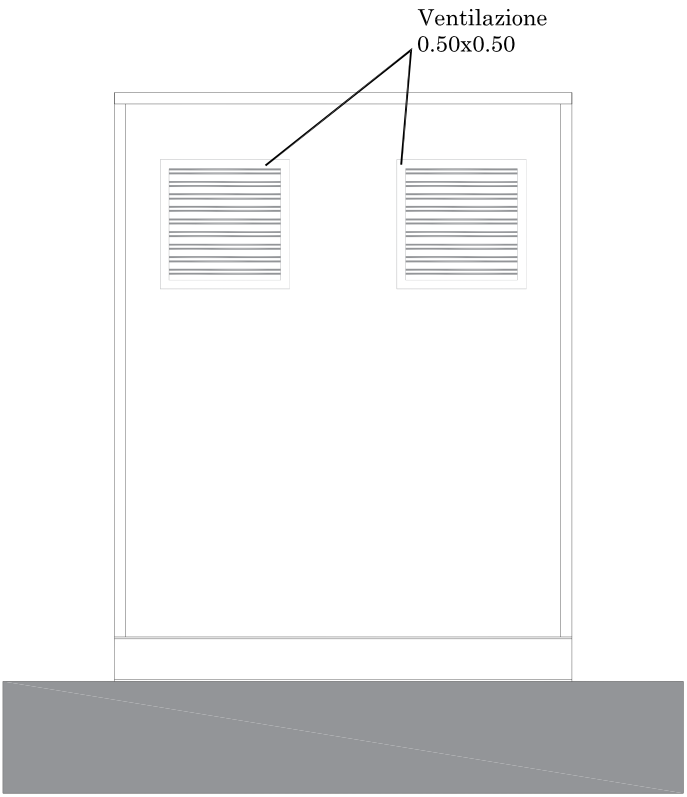

Vista dall'alto

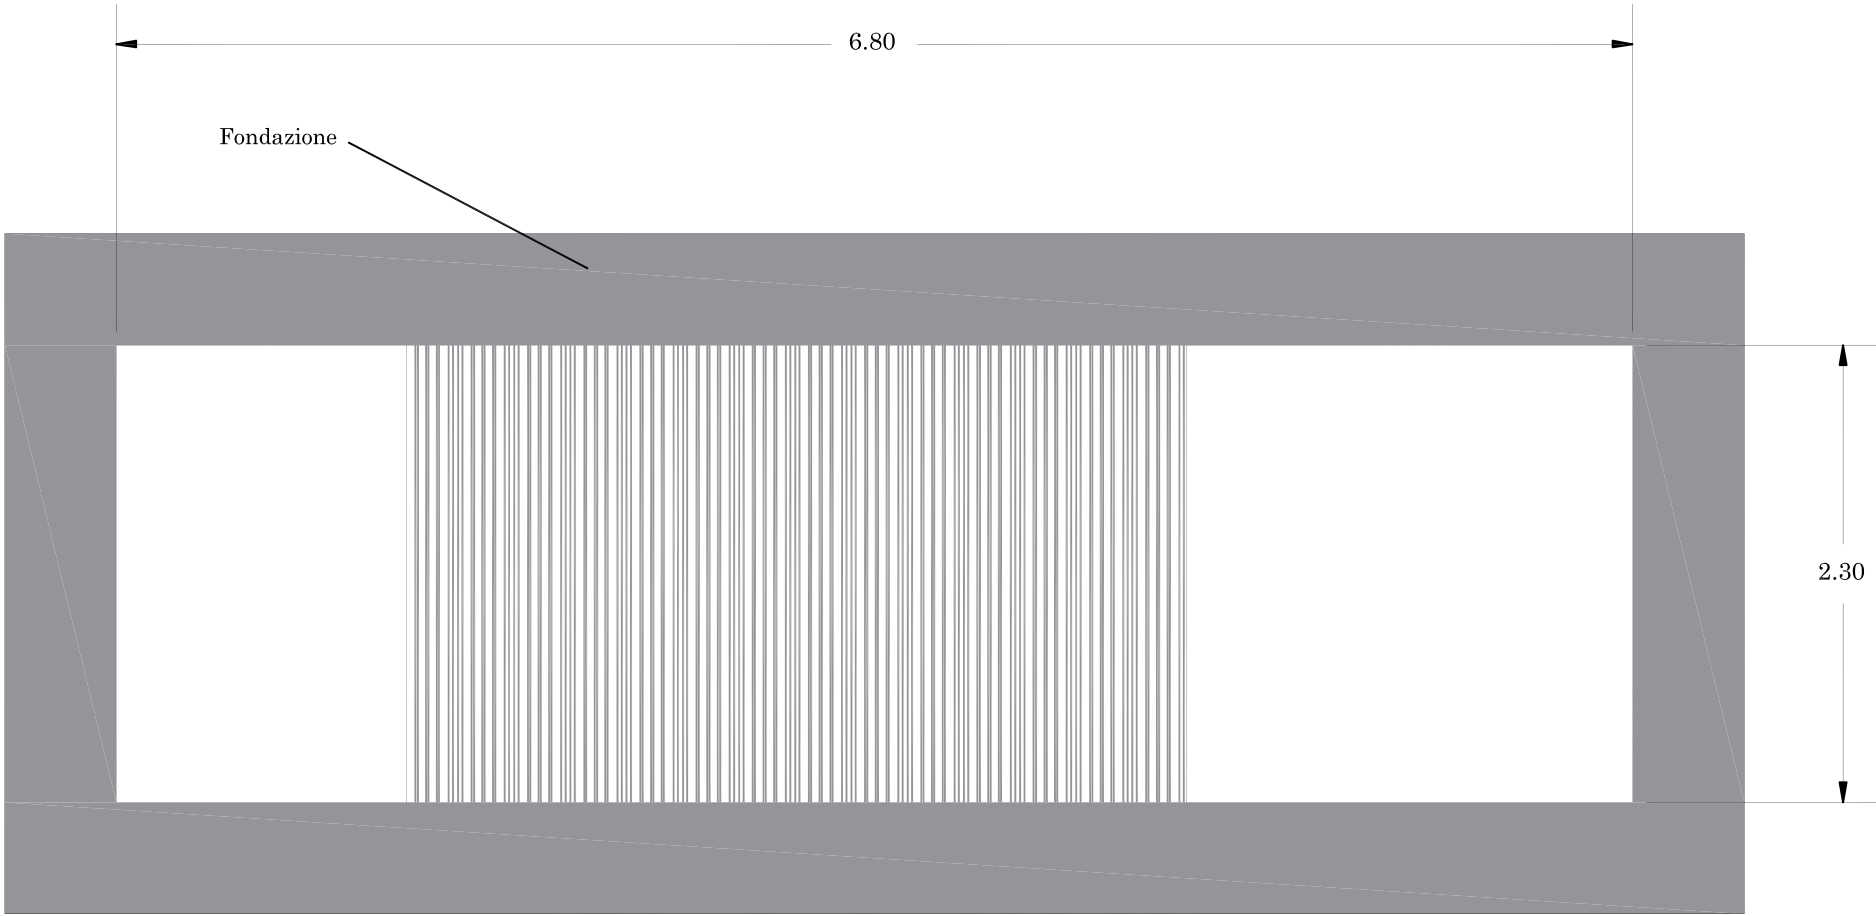

COMUNE DI ASCOLI SATRIANO
Provincia di Foggia
Regione PUGLIA

Nome Progetto / Project Name
PROGETTO DEFINITIVO
Centrale fotovoltaica denominata LIMES 14 della potenza di 11,7 kWp

committente 	Titolo documento /Document title				
	LAYOUT IMPIANTO				
	Sottotitolo documento /Document subtitle				
TIPOLOGICO CABINA DI TRASFORMAZIONE					

0	Emisione						
N.	Data Revisione	Descrizione revisione	Preparato	Vagliato	Approvato		
Consulenza / Advice			Consulenza / Advice				
 SUNNERG			Ing. Massimiliano Cecconi				
Progettista / Planner			Documento Numero				
SUNNERG DEVELOPMENT s.r.l. Via San Pietro all'Orto, 10 - 20121 (MI) P.IVA 11065630967 PEC sunnergdevelopment@legalmail.it			Commessa	Origine	Tipo documento	N. Progressivo	Revisione
				Elaborato grafico	04_25		
			Scala: 1:3000				
TUTTI I DIRITTI SONO RISERVATI - Questo documento è di proprietà esclusiva SUNNERG DEVELOPMENT srl, che si riserva ogni diritto sullo stesso. Pertanto non può essere copiato, riprodotto, comunicato o divulgato ad altri o usato in qualsiasi maniera, nemmeno per fini sperimentali, senza autorizzazione scritta dell'Autore							