




PIANTA

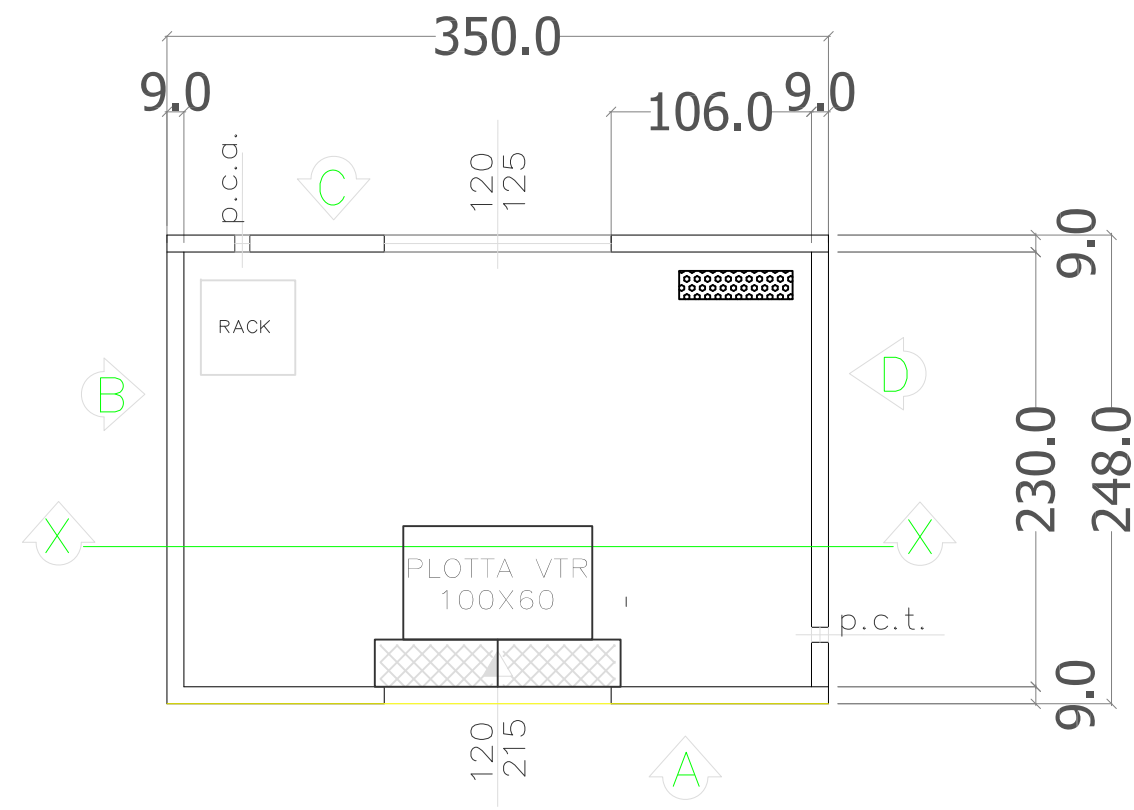


PIANTA COPERTURA SP. CM. 9

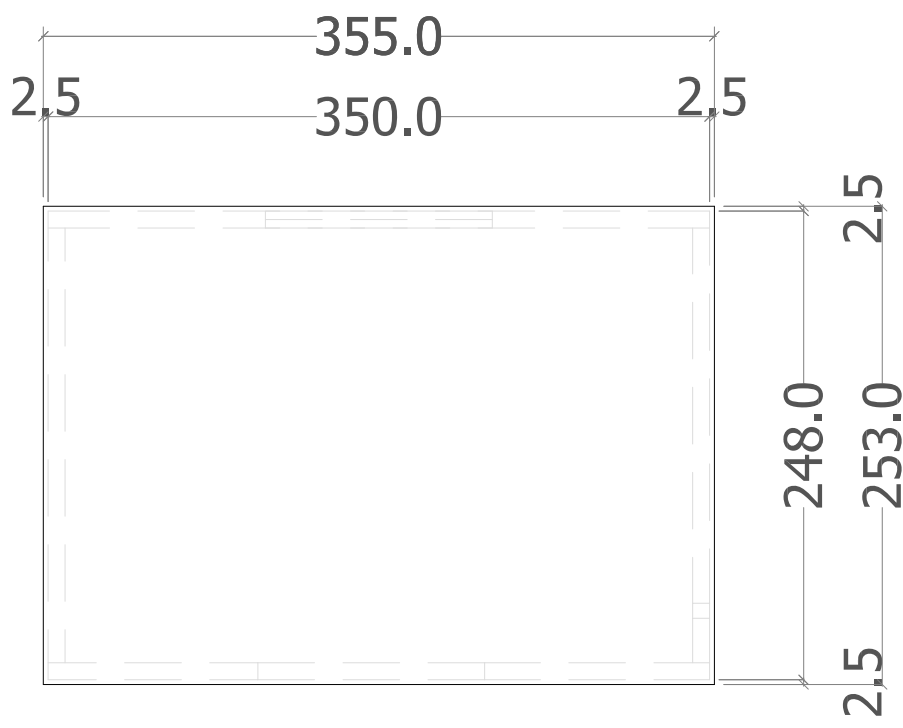


sezione X-X

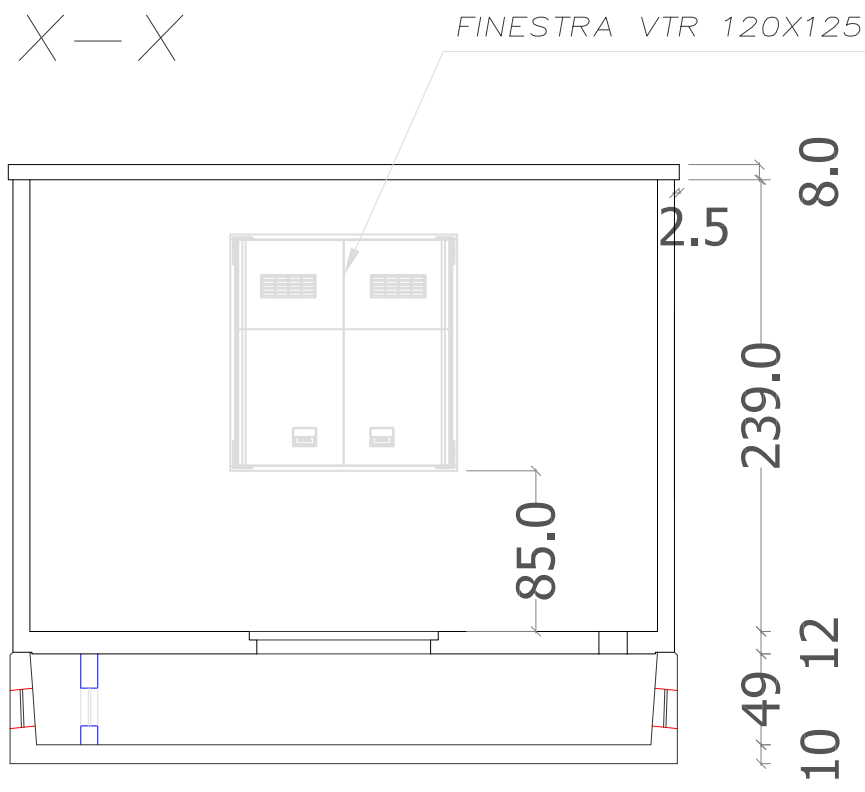


VISTA LATO D

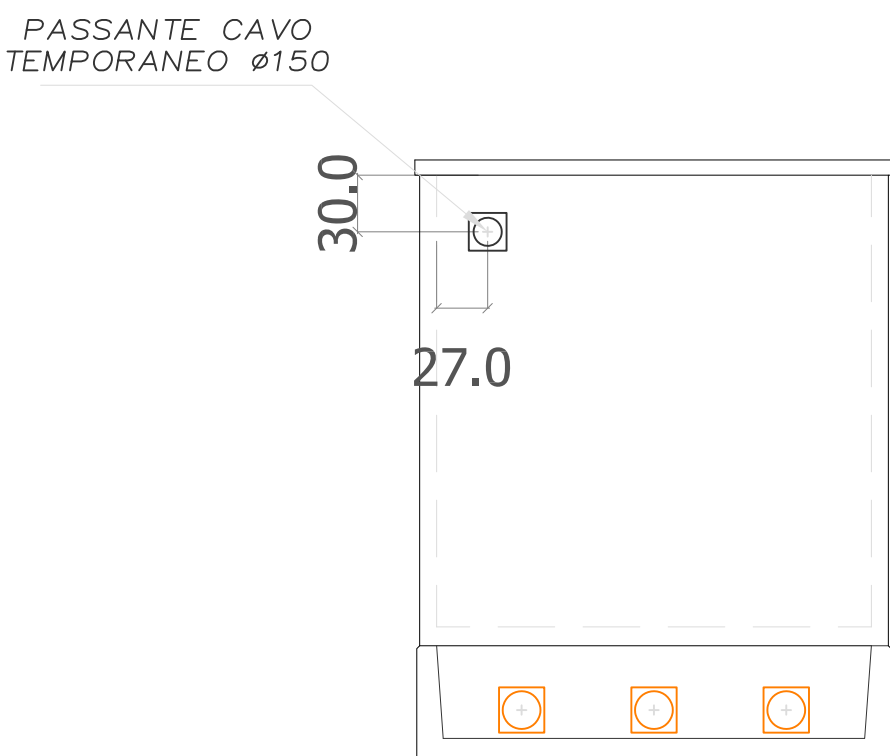

VISTA LATO C

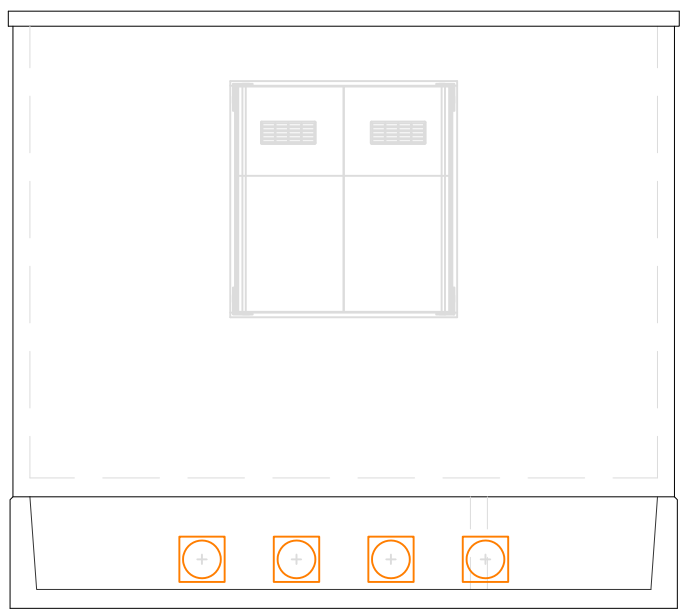

VISTA LATO B

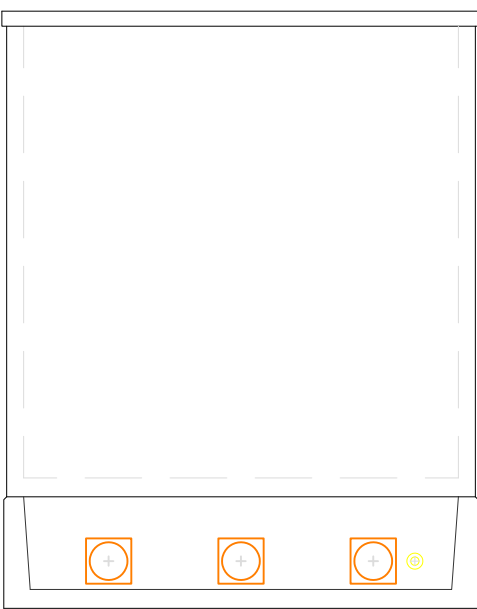

COMUNE DI ASCOLI SATRIANO  
Provincia di Foggia  
Regione PUGLIA

Nome Progetto / Project Name  
**PROGETTO DEFINITIVO**  
Centrale fotovoltaica denominata LIMES 14 della potenza di 11,7 kWp

|                                                                                       |                                           |  |
|---------------------------------------------------------------------------------------|-------------------------------------------|--|
|  | committente                               |  |
|                                                                                       | Titolo documento / Document title         |  |
|                                                                                       | LAYOUT IMPIANTO                           |  |
|                                                                                       | Sottotitolo documento / Document subtitle |  |
|                                                                                       | TIPOLOGICO CONTROL ROOM                   |  |

|   |                |                       |                           |          |                |
|---|----------------|-----------------------|---------------------------|----------|----------------|
| 0   |                | Emissione             |                           |          |                |
| N.   | Data Revisione | Descrizione revisione | Preparato                 | Vagliato | Approvato      |
| Consulenza / Advice   |                |                       | Consulenza / Advice       |          |                |
|   |                |                       | Ing. Massimiliano Cecconi |          |                |
| Progettista / Planner   |                |                       | Documento Numero          |          |                |
|   |                |                       | Commissa                  | Origine  | Tipo documento |
|   |                |                       | Elaborato grafico         | 04_26    |                |
| <b>SUNNERG DEVELOPMENT s.r.l.</b><br>Via San Pietro all'Orto, 10 - 20121 (MI)<br>P.IVA 11050630967<br>PEC sunnergdevelopment@legalmail.it |                |                       | <b>Scala: 1:4000</b>      |          |                |

TUTTI I DIRITTI SONO RISERVATI - Questo documento è di proprietà esclusiva SUNNERG DEVELOPMENT s.r.l. che si riserva ogni diritto sullo stesso. Pertanto non può essere copiato, riprodotto, comunicato o divulgato ad altri o usato in qualsiasi maniera, nemmeno per fini sperimentali, senza autorizzazione scritta dell'autore