




Foto A1



Foto A2

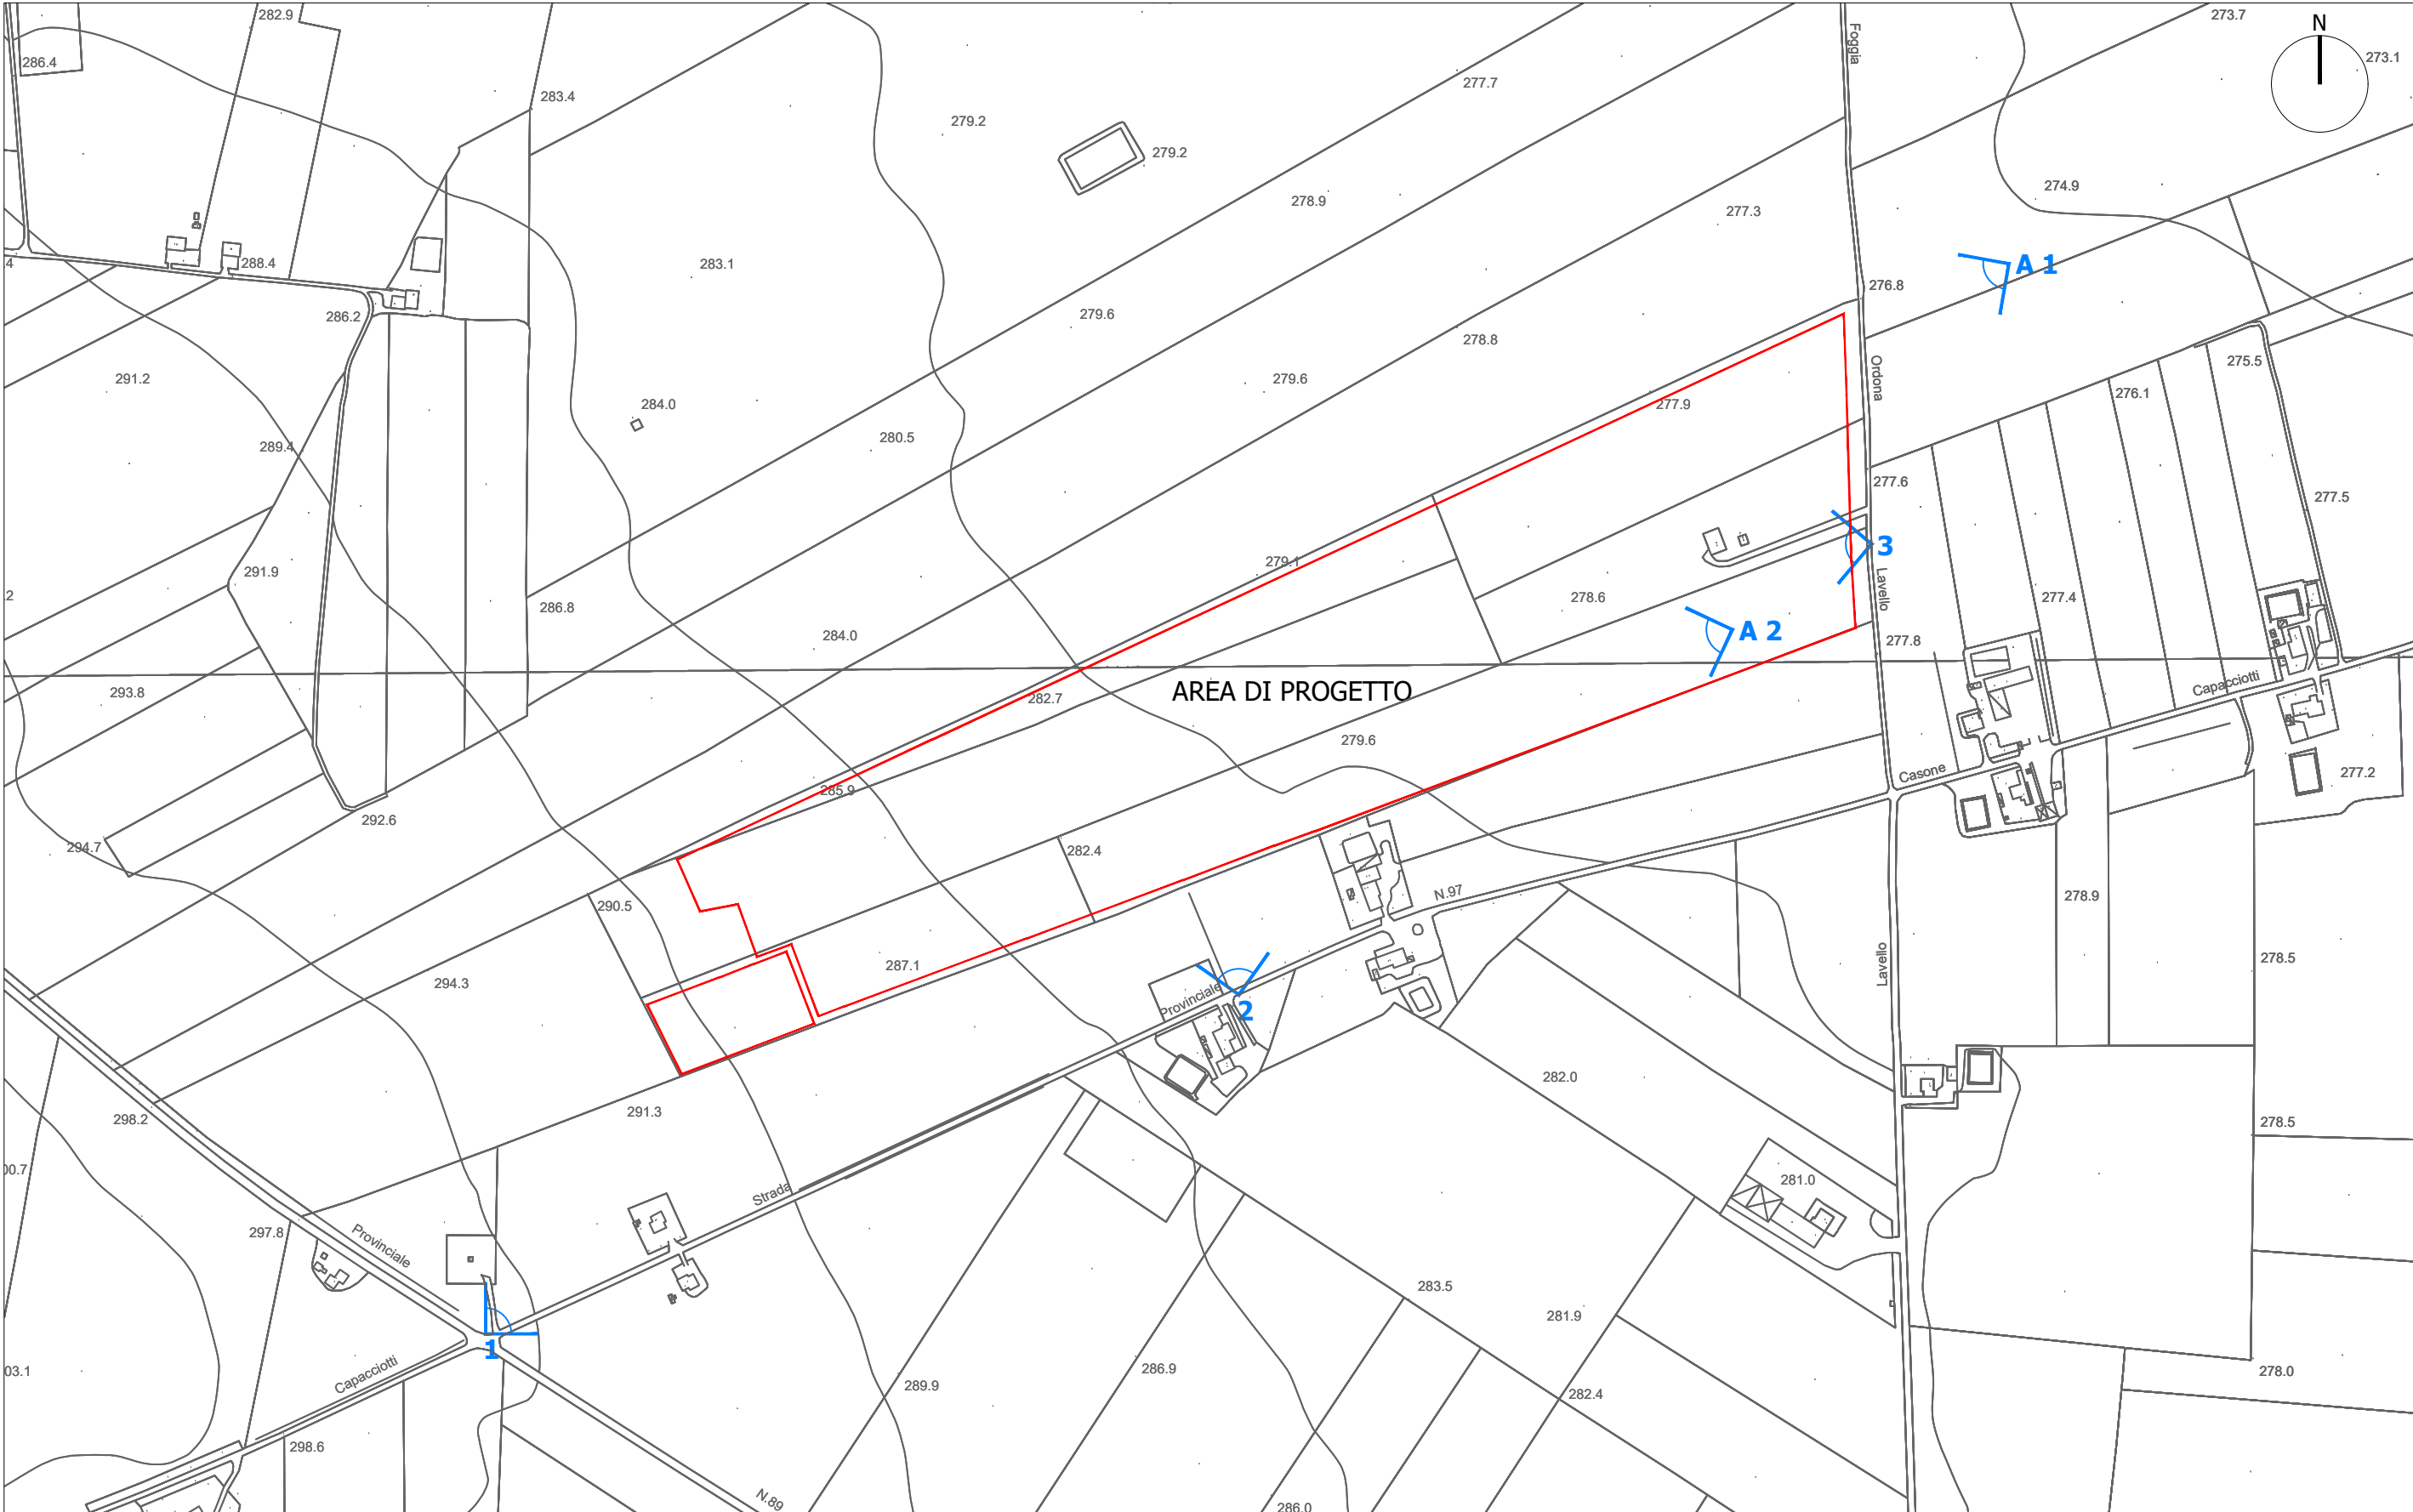

Area di impianto su CTR con indicazione dei punti di ripresa fotografica
rapp. 1:5.000



Foto 1



Foto 2



Foto 3

COMUNE DI ASCOLI SATRIANO
Provincia di Foggia
Regione PUGLIA

Nome Progetto / Project Name
PROGETTO DEFINITIVO
Centrale fotovoltaica denominata LIMES 14 della potenza di 11,712 kWp

	committente	
	Titolo documento /Document title	
	TAVOLA - SERIE RILIEVO	
	Sottotitolo documento /Document subtitle	
	RILIEVO FOTOGRAFICO DELL'AREA DI IMPIANTO	

01	03/2022	modifica committente	IE	IE	SD
00	07/2020	prima emissione	IE	IE	SD
N.	Data Revisione	Descrizione revisione	Preparato	Vagliato	Approvato

Consulenza / Advice

SUNNERG DEVELOPMENT s.r.l. Via San Pietro all'Orto, 10 - 20121 (MI) P.IVA 11085630967 PEC: sunnergdevelopment@legalmail.it	Documento Numero				
	Commissa	Origine	Tipo documento	N. Progressivo	Revisione
	19D003	IE_293	TAV.	RI_002	01

Scala: 1:5.000

TUTTI I DIRITTI SONO RISERVATI - Questo documento è di proprietà esclusiva SUNNERG DEVELOPMENT srl, che si riserva ogni diritto sullo stesso. Pertanto non può essere copiato, riprodotto, comunicato o divulgato ad altri o usato in qualsiasi maniera, nemmeno per fini sperimentali, senza autorizzazione scritta dell'Autore.