
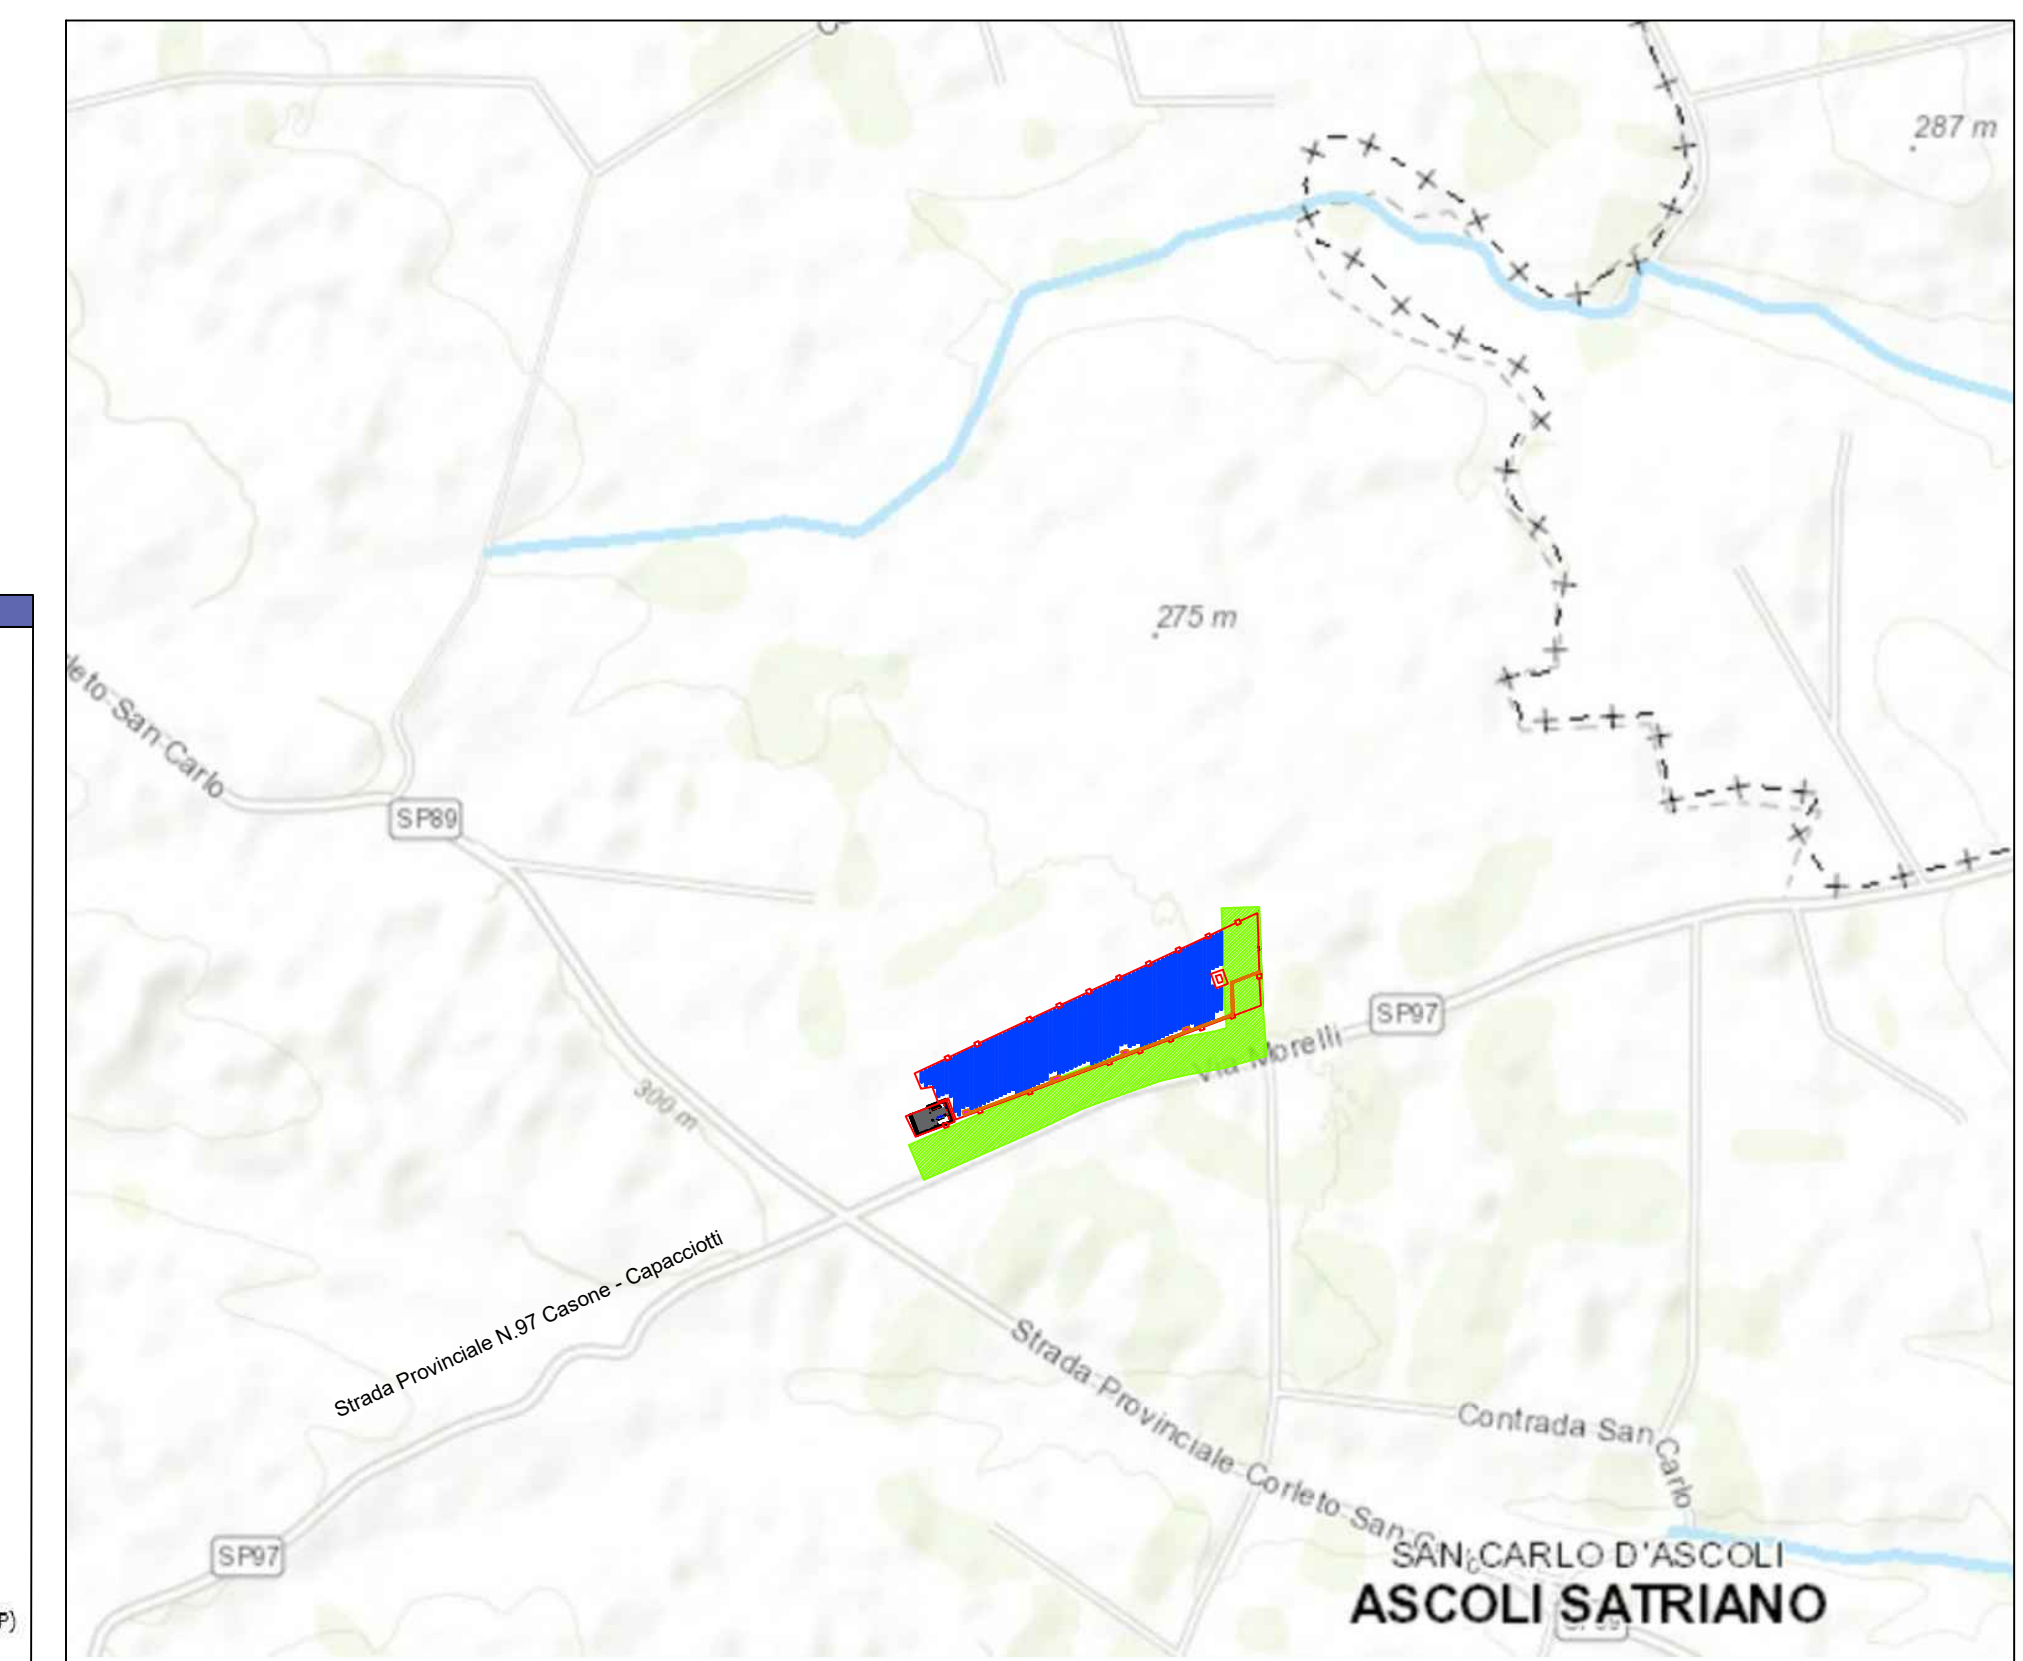
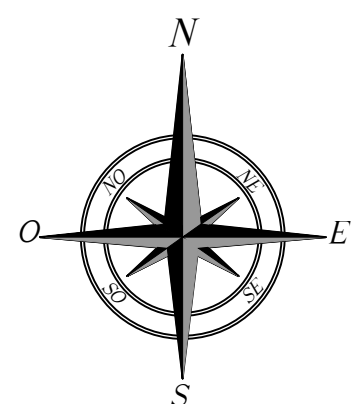
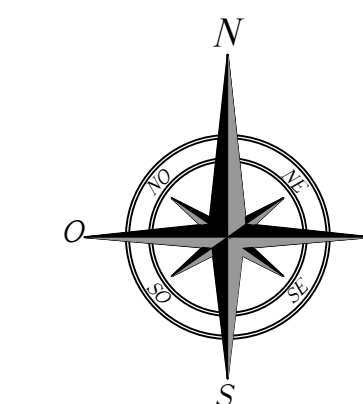
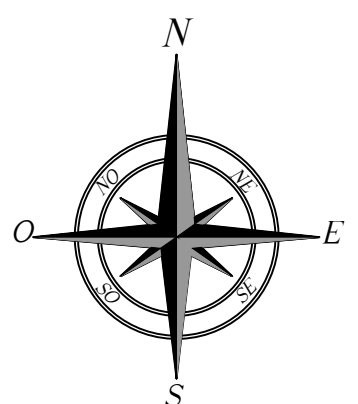
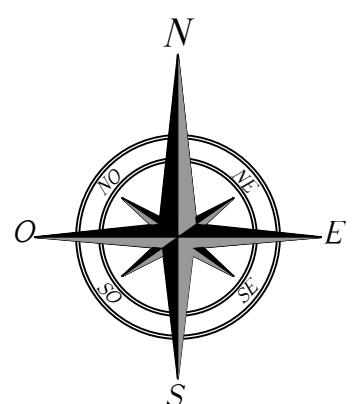
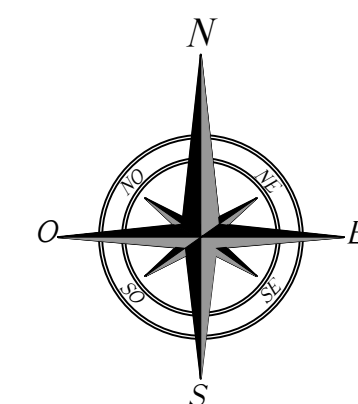


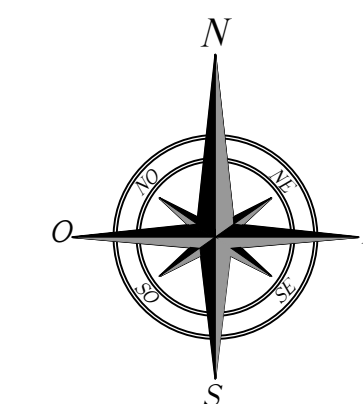

Logistica

- ☒ **Arabi** personaggio della costa e del tavoliere
- ☒ **Laghi e bacini**
- ☒ **Corsi d'acqua principali**
- ☒ **Corsi d'acqua secondari**
- ☒ **Vulnerabilità degli acquiferi**
 - Elevate**
 - Significativa**
 - Bassa**

The topographic map shows the study area with a road network and elevation contours. The study site is highlighted in yellow and blue. The map includes labels for 'Dada Provincial 141 Centre - Capatzen' and 'Carretera San Juan'. Elevation contours are marked at 275 m and 281 m.

Legenda

Contesti rurali

- Periferici
- Produttivi
- Marginali
- Multi-funzionali
- Ambientali a prevalente assetto forestale
- Ambientali a prevalente assetto agricolo tradizionale
- Attività arboree discontinue nei contesti rurali

Contesti urbani

- Storici
- Recenti
- Produttivi
- Turisticamente costanti

Per produttività

- Da coltivare
- Da qualificare
- Da attuazione differita

Per produttività speciali

- Saline di Margherita di Savoia
- Cave di Apicinia

A map of the area around San Carlo d'Asco, Ascoli Satriia. A road labeled 'Strada Provinciale 149 Casene - Caposile' runs diagonally. A green and blue rectangular area is highlighted, indicating the site location. The text 'S. CARLO D'ASCO' and 'ASCOLI SATRIIA' is visible in the bottom right corner.

Legenda

Zone archeologiche

- Altri siti archeologici indagati o presunti
- Zone tutelate ex lege

Zone archeologiche ipotite

- Masserie
- Poche
- Scavi
- Casali
- Ville extraurbane
- Poderi
- Torrone
- Archeologia produttiva
- Trabeucci
- Torri e Fortificazioni
- Caselli
- Complessi civili e religiosi
- Edifici religiosi ed ecclesiastici
- Altro

0000 Codice identificativo

Parchi e giardini

- Insediamenti abitativi derivanti dalle bonifiche e dalle riforme agrarie
- Misure e cave storici

Strutture di altri elementi della visibilità storica

- Linee di visibilità normale di grande collegamento
- - - Linee di visibilità normale secondaria
- Perimetro micaleo
- Via sacra langobardorum
- Turris
- Turrisallo
- Traceto

Centri storici

- Centri storici
- Centri storici: sovraccarichi di interesse storico
- Nuclei storici non urbani
- Insediamenti storici non urbani di fondazione

Legenda

Elementi della rete ecologica

- Aree protette
- Aree protette marine
- Aree ad elevata naturalità
- Boschi ed arbusteti
- Praterie xerofile
- Appari d'acqua e spiagge
- Specchi d'acqua
- Saline
- Tratti di frontiera meno liberi dall'edificazione
- Aree di tutela dei caratteri ambientali e paesaggistici
- Corsi d'acqua

Elementi della rete dei beni culturali

- Centri storici, nuclei storici non urbani, insediamenti storici non urbani di fondazione
- Beni culturali isolati

Infrastrutture per la fruizione collettiva

- Tratturi principali
- Via sacra longobardorum
- itinerari ciclopedonali principali

Massiccio dei paesaggi

- Ambiti

Altri elementi

- Aree urbanizzate
- Aree agricole

COMUNE DI ASCOLI SARTIANO Provincia di Foggia Regione PUGLIA																													
Nome Progetto / Project Name																													
PROGETTO DEFINITIVO Centrale fotovoltaica denominata LIMES 14 della potenza di 11,712 MWp																													
committe		Titolo documento / Document title LAYOUT IMPIANTO Soggetto: Documento Documentazione INQUADRAMENTO VINCOLISTICO - PTCP Settore Assetto del Territorio Provincia di Foggia																											
																													
<table border="1" style="width: 100%; border-collapse: collapse;"> <tr> <td style="width: 5%; text-align: center;">Q</td> <td style="width: 15%; text-align: center;">N</td> <td style="width: 35%; text-align: center;">Data Revisione</td> <td style="width: 35%; text-align: center;">Emissione Descrizione revisione</td> <td style="width: 10%;"></td> <td style="width: 10%;"></td> <td style="width: 10%;"></td> <td style="width: 10%;"></td> <td style="width: 10%;"></td> <td style="width: 10%;"></td> </tr> <tr> <td colspan="2"></td> <td colspan="2"></td> <td colspan="2"></td> <td colspan="2"></td> <td colspan="2"></td> </tr> </table>										Q	N	Data Revisione	Emissione Descrizione revisione																
Q	N	Data Revisione	Emissione Descrizione revisione																										
Committente / Address		<table border="1" style="width: 100%; border-collapse: collapse;"> <tr> <td style="width: 35%; text-align: center;">Completato / Address</td> <td style="width: 15%; text-align: center;">Preparato</td> <td style="width: 15%; text-align: center;">Vergliato</td> <td style="width: 35%; text-align: center;">Approvato</td> </tr> <tr> <td colspan="4" style="height: 40px;"></td> </tr> </table>								Completato / Address	Preparato	Vergliato	Approvato																
Completato / Address	Preparato	Vergliato	Approvato																										
Progettista / Planner		<table border="1" style="width: 100%; border-collapse: collapse;"> <tr> <td colspan="4" style="text-align: center; padding: 5px;">  </td> </tr> <tr> <td colspan="4" style="text-align: center; padding: 10px;"> Documento Numero <table border="1" style="width: 100%; border-collapse: collapse;"> <tr> <td style="width: 35%; text-align: center;">Completato</td> <td style="width: 15%; text-align: center;">Origine</td> <td style="width: 35%; text-align: center;">Tipo documento</td> <td style="width: 15%; text-align: center;">% Progresso</td> <td style="width: 10%; text-align: center;">Revisione</td> </tr> <tr> <td colspan="2" style="text-align: center; padding: 5px;">Elaborato grafico</td> <td style="text-align: center; padding: 5px;">00_006</td> <td colspan="2"></td> </tr> </table> </td> </tr> </table>												Documento Numero <table border="1" style="width: 100%; border-collapse: collapse;"> <tr> <td style="width: 35%; text-align: center;">Completato</td> <td style="width: 15%; text-align: center;">Origine</td> <td style="width: 35%; text-align: center;">Tipo documento</td> <td style="width: 15%; text-align: center;">% Progresso</td> <td style="width: 10%; text-align: center;">Revisione</td> </tr> <tr> <td colspan="2" style="text-align: center; padding: 5px;">Elaborato grafico</td> <td style="text-align: center; padding: 5px;">00_006</td> <td colspan="2"></td> </tr> </table>				Completato	Origine	Tipo documento	% Progresso	Revisione	Elaborato grafico		00_006				
																													
Documento Numero <table border="1" style="width: 100%; border-collapse: collapse;"> <tr> <td style="width: 35%; text-align: center;">Completato</td> <td style="width: 15%; text-align: center;">Origine</td> <td style="width: 35%; text-align: center;">Tipo documento</td> <td style="width: 15%; text-align: center;">% Progresso</td> <td style="width: 10%; text-align: center;">Revisione</td> </tr> <tr> <td colspan="2" style="text-align: center; padding: 5px;">Elaborato grafico</td> <td style="text-align: center; padding: 5px;">00_006</td> <td colspan="2"></td> </tr> </table>				Completato	Origine	Tipo documento	% Progresso	Revisione	Elaborato grafico		00_006																		
Completato	Origine	Tipo documento	% Progresso	Revisione																									
Elaborato grafico		00_006																											
Ing. Massimiliano Cecconi SUNNERG DEVELOPMENT s.r.l. Via Ippolito Nievo, 10 - 71011 (FG) P.IVA 0110840761 PEC sunnerg@sunnerg.it@pec.guglia.it		Scala: VARIE																											
TUTTI I DIRITTI SONO RISERVATI - Questo documento è di proprietà esclusiva SUNNERG DEVELOPMENT s.r.l. che si riserva ogni diritto sulle stesso. Permetto non può essere copiato, ristampato, rivenduto o divulgato ad altri in qualsiasi maniera, nemmeno per fini sperimentali, senza autorizzazione scritta dall'Autore																													