

- Nel Raggio di 3 km dall'area oggetto di intervento si trovano:
- Masseria Posta Capacciotta e annessi
 - Masseria Piscitelli e annessi
 - Masseria Belmonte
 - Masseria Flama
 - Masseria Flama già Masseria Bisciglieto e Masseria del Monsignore Posta Vassallo già Posta Bisciglieto
 - Masseria Posta di Vassallo
 - Masseria Flama
 - Masseria Flama già Masseria Bisciglieto già Masseria del Principe
 - Masseria Spavento già Le Camerelle
 - Masseria San Carlo già Masseria della Mendola
 - Masseria San Carlichio già Masseria della Mendola

Legenda

Componenti culturali e insediative

Beni Paesaggistici

- ▭ zone di interesse archeologico
- ▭ zone gravate da usi civici (vedere tav. B.3.2)

Ulteriori Contesti Paesaggistici


- ▭ città consolidata
- ▭ Testimonianze della stratificazione ineditativa:
- ▭ vincoli architettonici
- ▭ segnalazioni storico-architettoniche
- ▭ segnalazioni archeologiche
- ▭ tratturi e aree di rispetto
- ▭ aree di rischio archeologico
- ▭ vincoli archeologici e architettonici, segnalazioni archeologiche e architettoniche (a es. di rispetto)

Paesaggi rurali

- ▭ Paesaggio rurale delle marane d'Ascoli Satriano

Altre informazioni

- - - CTS - Contesti Topografici Stratificati (elab. 4.2.5 del PPTR)
- - - reticolo idrografico A di B. (Autorità di Bacino)
- - - aree con edificato esistente e di previsione
- - - confine comunale

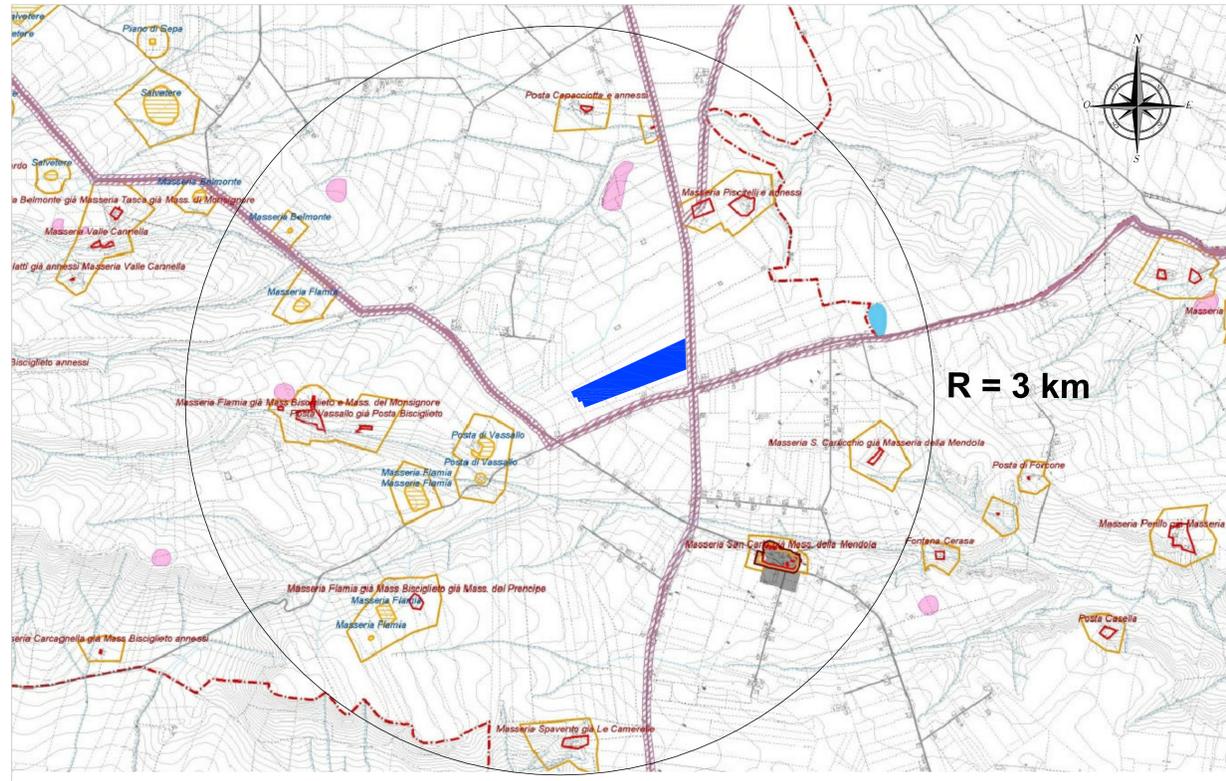

Individuazione della ZVT su mappa SISTEMA DELLE TUTELE - Struttura Antropica e Storico - Culturale (fonte B-3-1 b - SASC Componenti Culturali e Insediative Adeguamento PUG Comune di Ascoli Satriano)

COMUNE DI ASCOLI SATRIANO
 Provincia di Foggia
 Regione PUGLIA

Nome Progetto / Project Name: **PROGETTO DEFINITIVO**
 Centrale fotovoltaica denominata LIMES 14 della potenza di 11,7 kWp

committente: **LIMES RENEWABLE ENERGY**

Titolo documento /Document title: **STUDIO FATTIBILITA' AMBIENTALE**
 Sottotitolo documento /Document subtitle: **CARTA DEGLI IMPATTI AVIC (ZTV ZONA DI VISIBILITA' TEORICA)**

Consulenza / Advice		Consulenza / Advice		Preparato		Vigilato		Approvato	
0	Data Revisione	Emisione		Preparato		Vigilato		Approvato	
		Ing. Massimiliano Cecconi							

Progettista / Planner: **SUNNERG DEVELOPMENT s.r.l.**
 Via San Pietro all'Orto, 10 - 70121 (MI) - ITALIA 1105002907
 PEC: sunnergdevelopment@regionalmail.it

Documento Numero				
Commissa	Origine	Tipologia documento	N. Progressivo	Rivisione
		Elaborato grafico	05	

Scala: 1:20000

TUTTI I DIRITTI SONO RISERVATI - Questo documento è di proprietà esclusiva SUNNERG DEVELOPMENT s.r.l. che si riserva ogni diritto sullo stesso. Permetto non può essere copiato, riprodotto, consultato o divulgato ad altri o usato in qualsiasi maniera, nemmeno per fini agonistiche, senza autorizzazione scritta dell'Autore.