




LEGENDA

	Confine area contrattualizzata
	Area d'intervento
	Cono visuale

ORTOFOTO CON VISUALI
SCALA 1:10.000

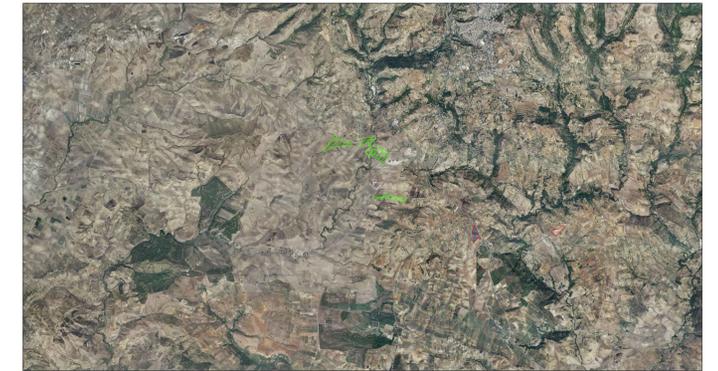

Area impianto fv in progetto
 Area impianti fv esistenti

ORTOFOTO CON INSERIMENTO
IMPIANTI FV ESISTENTI
SCALA 1:100.000



VISTA 1



VISTA 2



VISTA 3



VISTA 4



VISTA 5



VISTA 6

REGIONE SICILIA			
COMUNE DI PIAZZA ARMERINA (EN)			
Livello di progettazione/Level of design		Progetto Definitivo	
Oggetto/Object		PROGETTO SAN CONO Realizzazione impianto agrovoltaiico in area agricola nel Comune di PIAZZA ARMERINA (EN) Sottocampi SAN CONO 1 - 2 Comune: PIAZZA ARMERINA (EN)	
Elaborato/Drawing		Inquadramento su ortofoto e fotografie area	
Formato/Size	Scala/Scale	Varie	Codice/code MITEPUATAV001A0
A1	Data/Date	04/04/2022	
	Nome file/File name	MITEPUATAV001A0.pdf	
Revision	00	Date	04/04/2022
		Description	Prima emissione
Commissa/Project order			
Progettazione Impianto Fotovoltaico			
Redatto: Ing. Vincenzo Crucillà		Approvato: Ing. Angelo Liuzzo	
Committente/Customer		DEV SOLAR 1 S.R.L. Corso Buenos Aires 54 - 20124 Milano (MI) P.IVA: 02031090893	
Progettazione e sviluppo/Planning and development		ICS S.R.L. Via Pasquale Sottocorno, 7, 20129, Milano (MI) +39(0) 0931 999730 - P.IVA: 00485050892	
Project Manager: Ing. Raimondo Barone			