



LEGENDA	
	Confine area contrattualizzata
	Area d'intervento
	Cono visuale

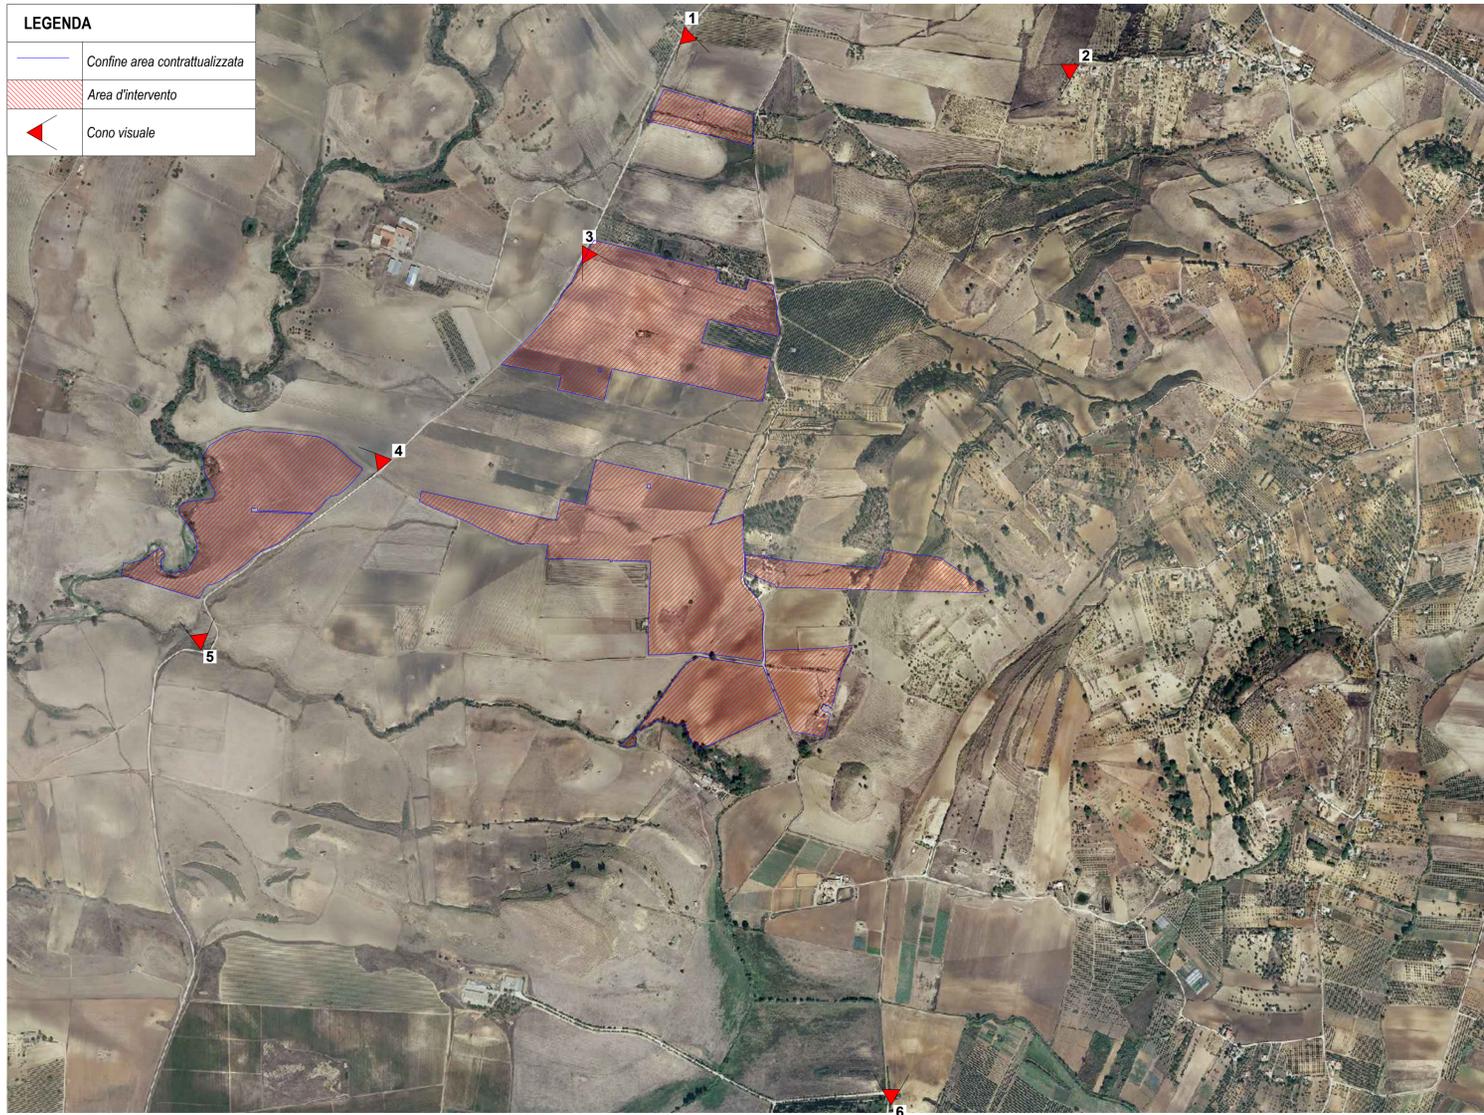

ORTOFOTO CON VISUALI
SCALA 1:10.000

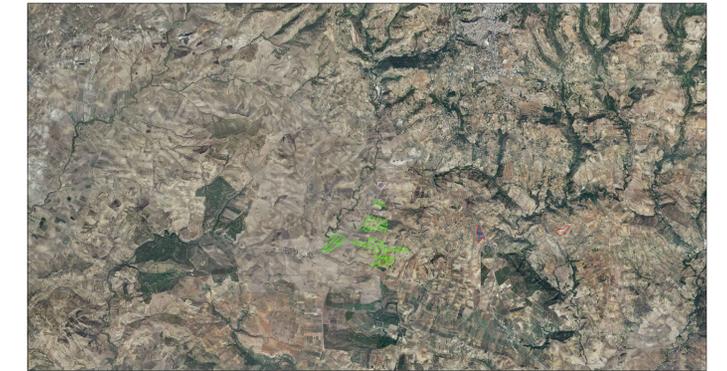

 Area impianto fv in progetto
 Area impianti fv esistenti

ORTOFOTO CON INSERIMENTO
IMPIANTI FV ESISTENTI
SCALA 1:100.000



VISTA 1



VISTA 2



VISTA 3



VISTA 4



VISTA 5



VISTA 6

REGIONE SICILIA
COMUNE DI PIAZZA ARMERINA (EN)

Livello di progettazione/Level of design

Progetto Definitivo

Oggetto/Object

PROGETTO SAN CONO
Realizzazione impianto agrovoltaico in area agricola
nel Comune di PIAZZA ARMERINA (EN)
Sottocampo SAN CONO 4 - 6 - 7 - 8 - 9
Comune: PIAZZA ARMERINA (EN)

Elaborato/Drawing

Inquadramento su ortofoto e fotografie area

Formato/Size	Scala/Scale	Varie	Codice/code	MITEPUATAV002A0
--------------	-------------	-------	-------------	-----------------

A1	Data/Date	04/04/2022		
	Nome file/File name	MITEPUATAV002A0.pdf		

Revision	00	Date	04/04/2022	Description	Prima emissione
----------	----	------	------------	-------------	-----------------

Commessa/Project order

Progettazione Impianto Fotovoltaico

Redatto: Ing. Vincenzo Crucillà

Approvato: Ing. Angelo Liuzzo

Committente/Customer

DEV SOLAR 1 S.R.L.
Corso Buenos Aires 54 - 20124 Milano (MI)
P.IVA: 02031090893

Progettazione e sviluppo/Planning and development

ICS S.R.L.
Via Pasquale Sottocorno, 7, 20129, Milano (MI)
+39(0) 0931 999730 - P.IVA: 00485050892

Project Manager: Ing. Raimondo Barone

